


Gemeente Zonhoven

Afdeling 1 Sectie B nr 869w, 869y, 868k2, x2 y2 en 868v

Verkavelingsplan

goedgekeurde verkaveling DV/1365.B.874.2 d.d. 20/02/2024

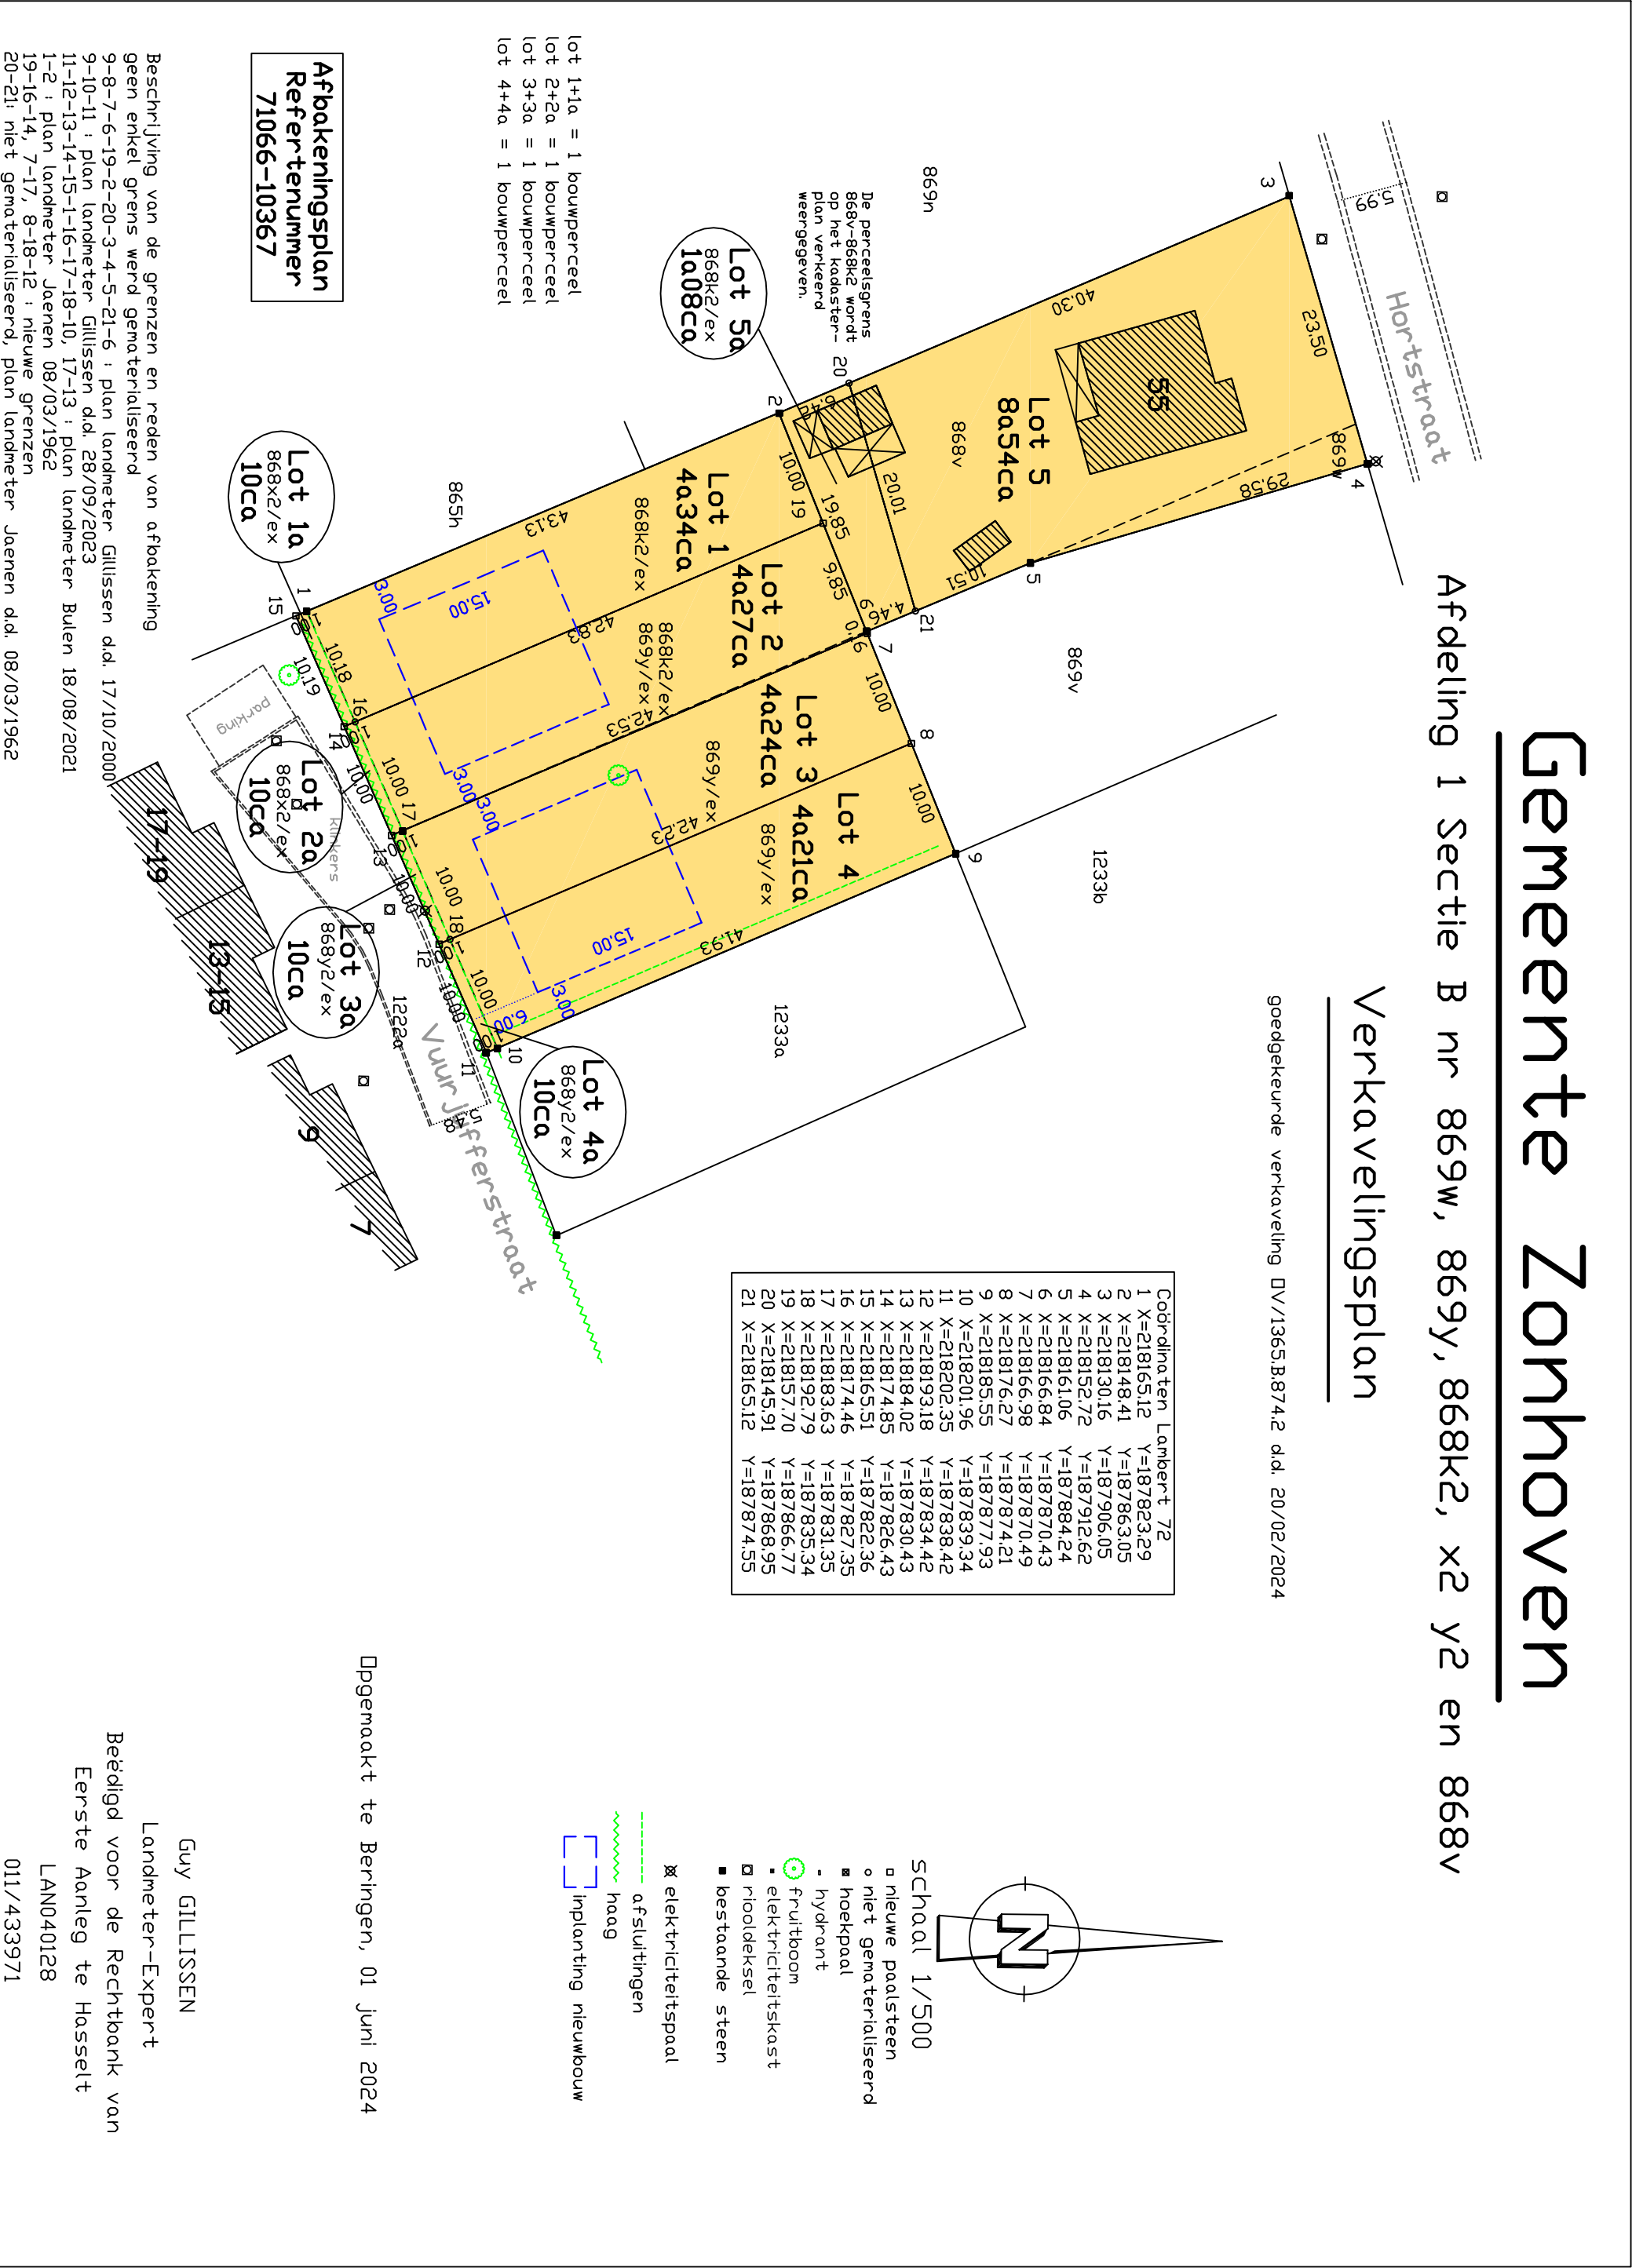

lot 1+1a = 1 bouwperceel
lot 2+2a = 1 bouwperceel
lot 3+3a = 1 bouwperceel
lot 4+4a = 1 bouwperceel

Afbakeningsplan
Referentienummer
71066-10367

Opgemaakt te Berlingen, 01 Juni 2024

Guy GILLISSEN
Landmeter-Expert
Beëdigd voor de Rechtbank van
Eerste Aanleg te Hasselt
LAN040128
011/433971