
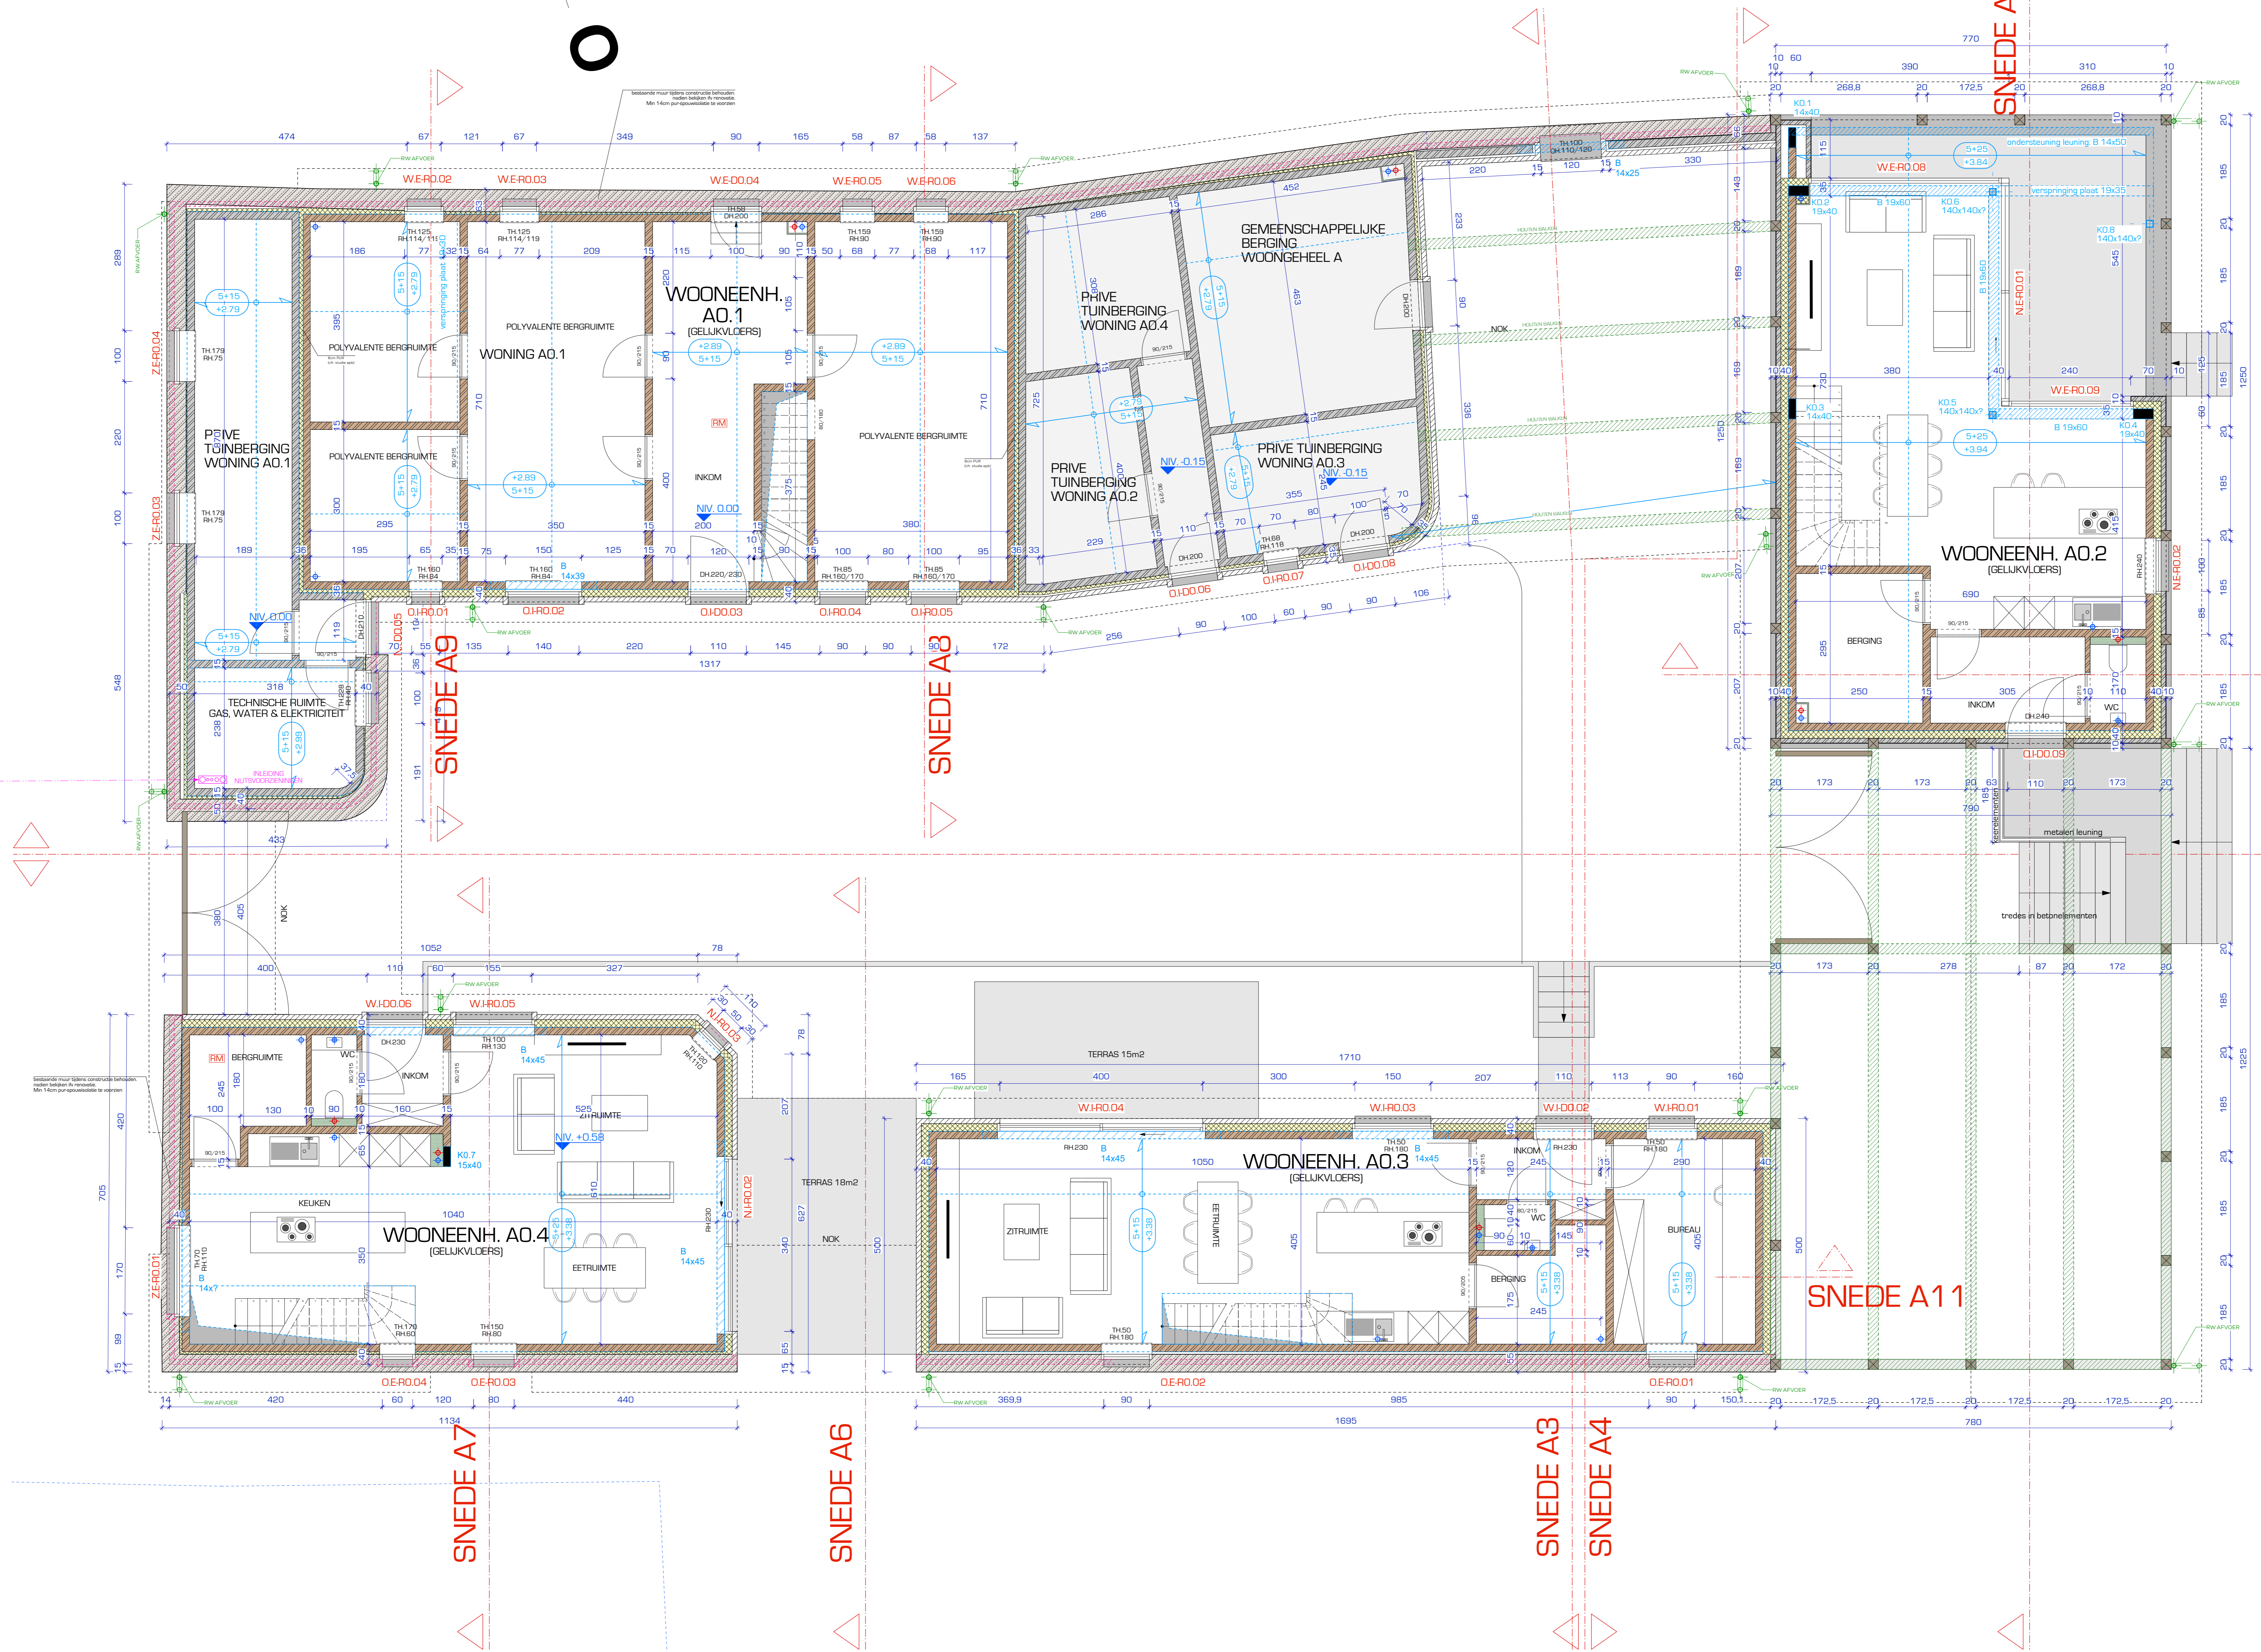




FUNDERING - NIEUWE TOESTAND  
Schaal: 1:50

|  |              |       |
|--|--------------|-------|
| OPDRACHTGEVER  |              |       |
| MAC Projectontwikkeling NV   |              |       |
| ONTWERPERS   |              |       |
| CROJEMAN / HEYLEN  |              |       |
| CARLUCIENSTRAAT 13 - 3800 SINT-TRUIDEN<br>TEL: 03 (0) 48 34 01<br>WWW.CROJEMAN-HEYLEN.BE |              |       |
| PROJECT  |              |       |
| VERBOUWING HOEVE TOT 4 WONINGEN<br>3500 Sint-Truiden                                     |              |       |
| ADRES<br>KADASTRALE SECTIE ***AFD 3-SECTIE A-1-504C-509E<br>509K-509L-509E-778H***       |              |       |
| FASE <b>AANBESTEDING - HOEVE</b><br>Fundering - Nieuwe toestand                          |              |       |
| WUZDINGEN  | datum        | INDEX |
|  |              |       |
|  |              |       |
|  |              |       |
|  |              |       |
| SCHAAL   | 1/50         | INDEX |
| DOOSER   | 1904.00.0000 |       |
| AFSCHRIJFT   | 19/09/2023   |       |
| FILE   |              | AB_01 |

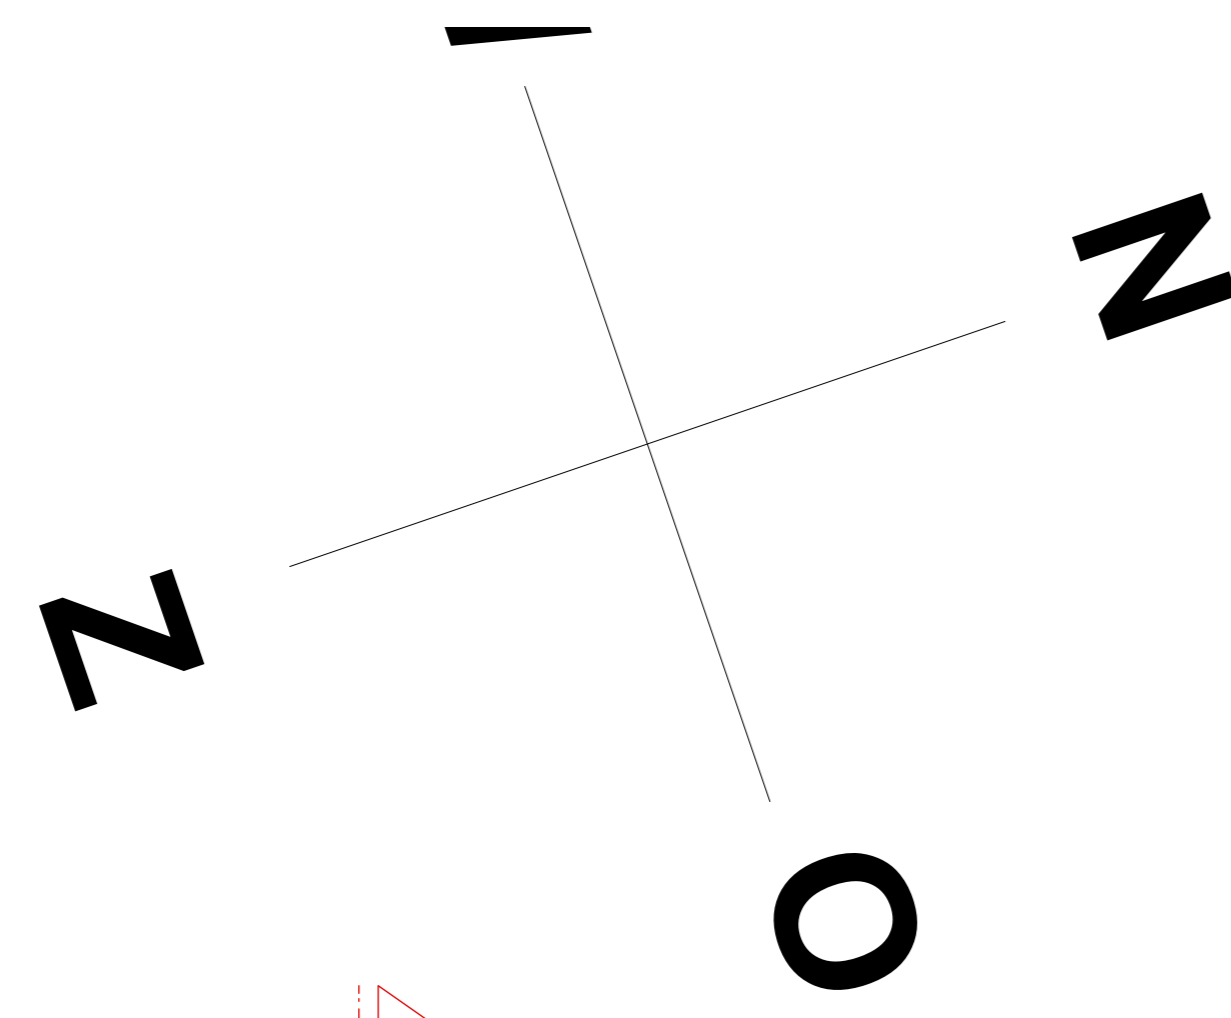



**GELIJKVLOERS - NIEUWE TOESTAND**  
Schaal: 1:50

|   |               |       |
|---|---------------|-------|
| OPDRACHTGEVER   |               |       |
| MAC Projectontwikkeling NV  |               |       |
| ONTWERPERS  |               |       |
| CROJEMAN / HEYLEN   |               |       |
| CAPUCIENSTRAAT 3 - 3800 SINT-TRUIDEN<br>TEL: 0511 48 3451<br>WWW.CROJEMAN-HEYLEN.NL |               |       |
| PROJECT   |               |       |
| VERBOUWING HOEVE TOT 4 WONINGEN<br>3500 Sint-Truiden                                |               |       |
| ADRES   |               |       |
| KATASTRALE SECTIE ***AFD 3 SECTIE FAY 504C 589E<br>580K 582L 582E 778H***           |               |       |
| FASE  |               |       |
| AANBESTEDING - HOEVE<br>Gelijvloers - Nieuwe toestand                               |               |       |
| WUZDINGEN   | datum         | INDEX |
|   |               |       |
|   |               |       |
|   |               |       |
|   |               |       |
|   |               |       |
| SCHAAL  | 1/50          |       |
| DOOSJE  | 1601.00.00.00 |       |
| WEGENOMRUIT   | 19/09/2023    |       |
| FILE  |               |       |

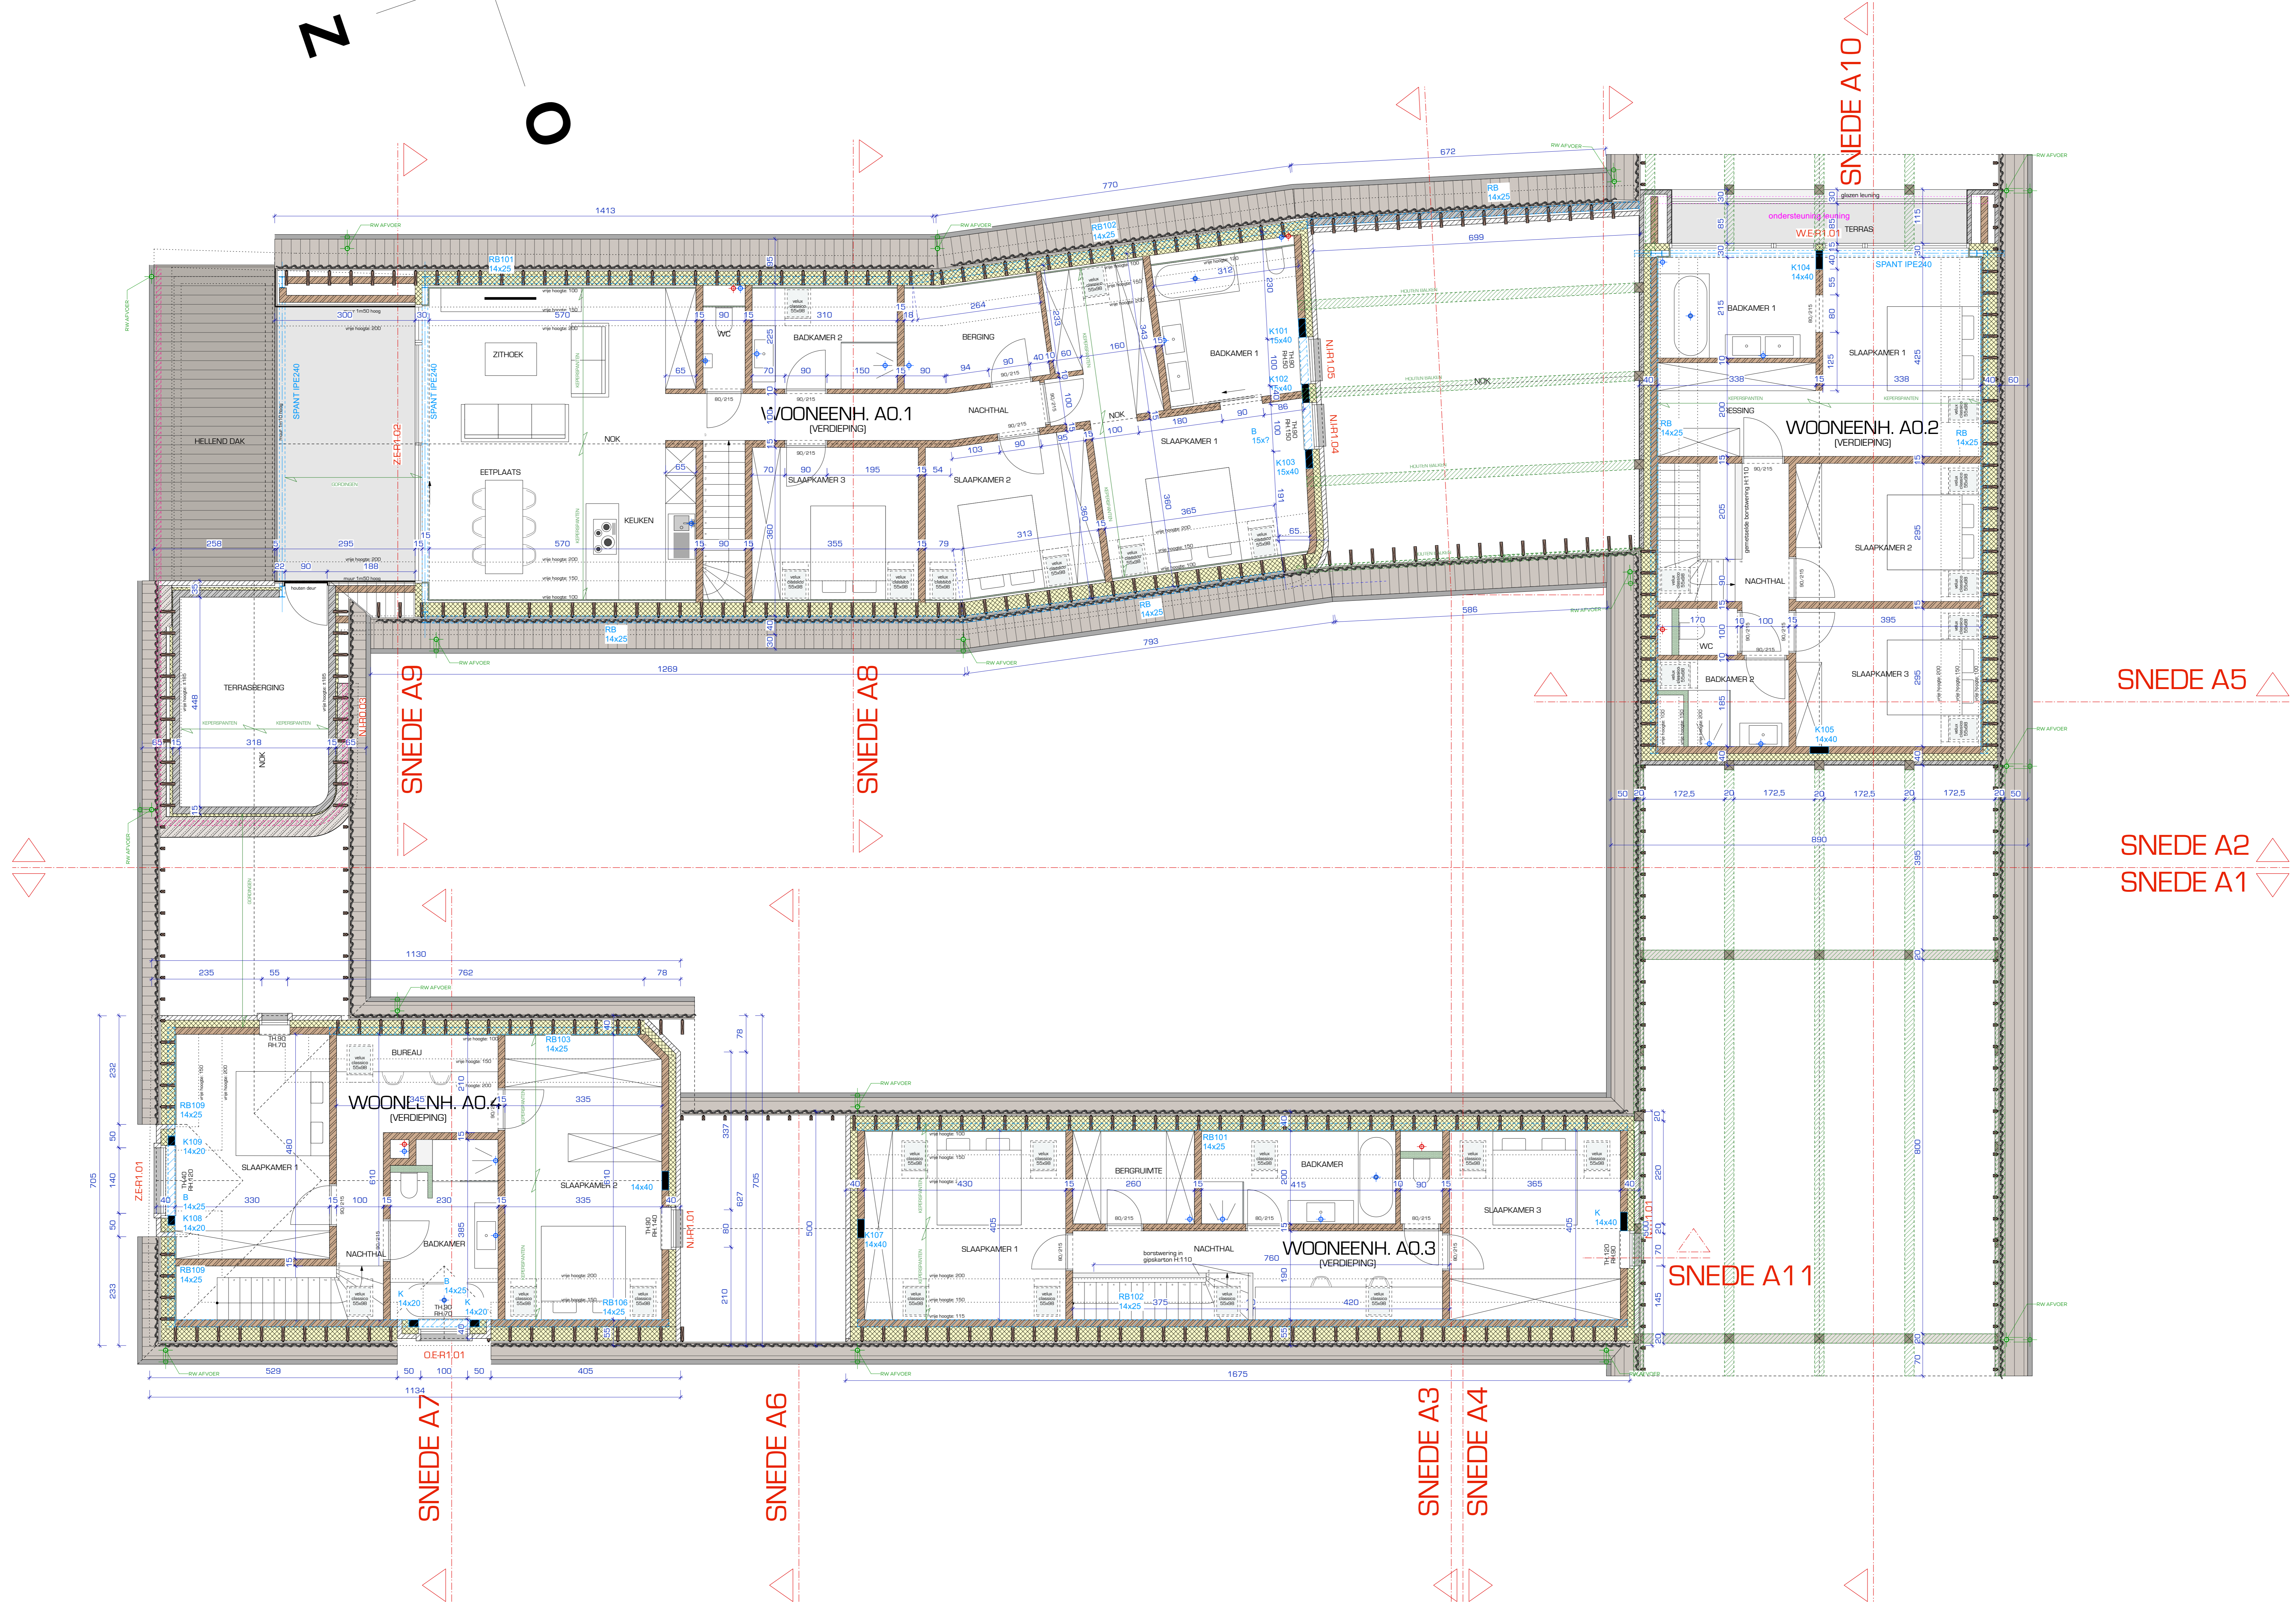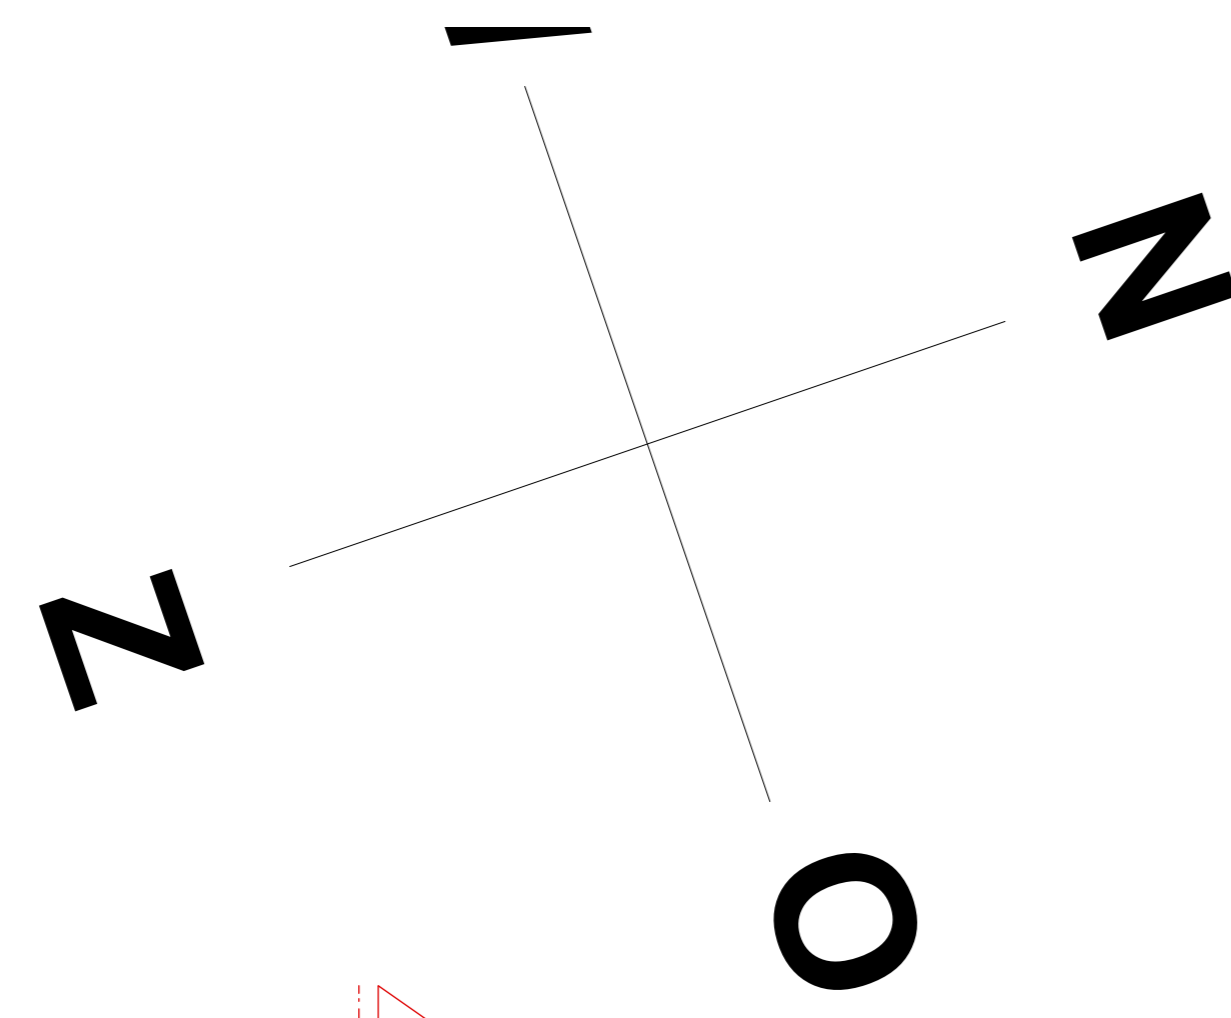


VERDIEPING - NIEUWE TOESTAND  
Schaal: 1:50

|  |             |       |
|--|-------------|-------|
| OPDRACHTGEVER  |             |       |
| MAC Projectontwikkeling NV   |             |       |
| ONTWERPERS   |             |       |
| CROJEMAN / HEYLEN<br>CAROLUSSESTRAAT 13 - 8360 SINT-TRUIDEN<br>TEL: 0511 48 3451<br>WWW.CROJEMAN-HEYLEN.NL |             |       |
| PROJECT  |             |       |
| VERBOUWING HOEVE<br>TOT 4 WONINGEN<br>3500 Sint-Truiden  |             |       |
| ADRES<br>KADASTRALE SECTIE ***AFD 3 SECTIE RAY 504C 589E<br>580K 582L 583E 778H***                         |             |       |
| FASE   |             |       |
| AANBESTEDING - HOEVE<br>Verdieping - Nieuwe toestand   |             |       |
| WUZINGEN   | DATEM       | INDEX |
|  |             |       |
|  |             |       |
|  |             |       |
| SCHAAL   | 1/50        |       |
| DOOSJE   | 1600 BRUNDE |       |
| WEGENRIJKT   | 19/09/2023  |       |
| FILE   |             | AB_03 |

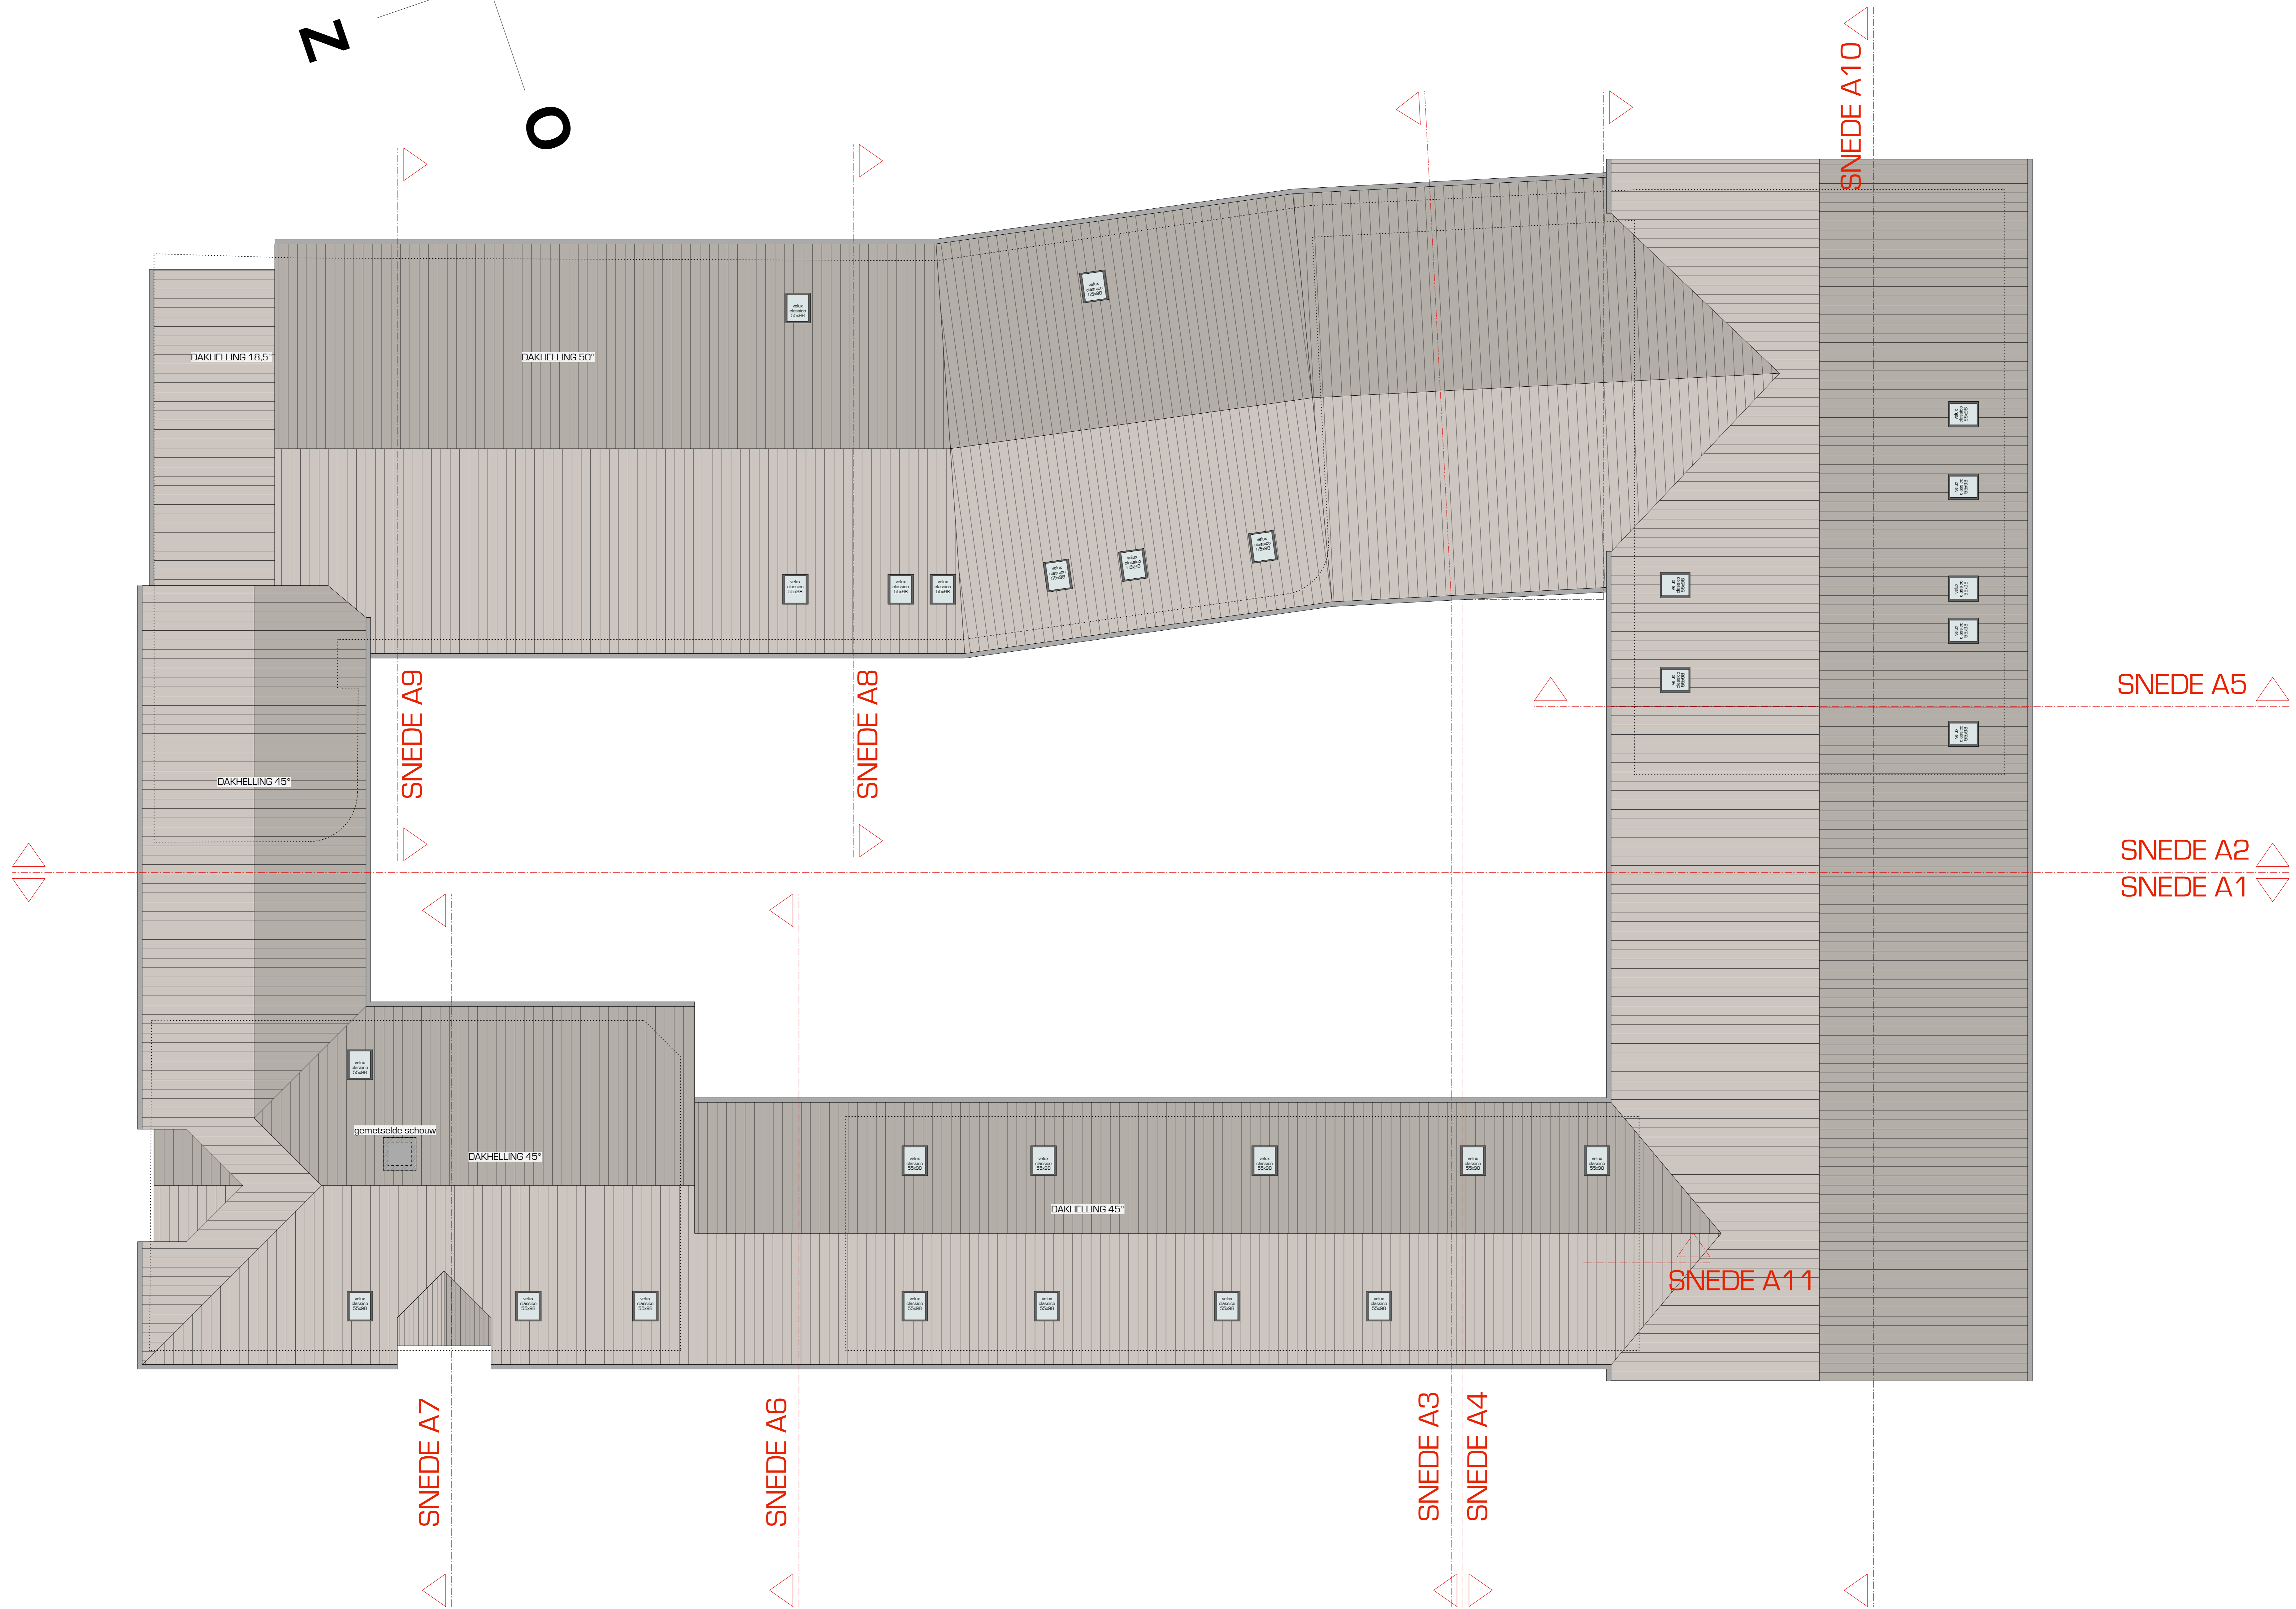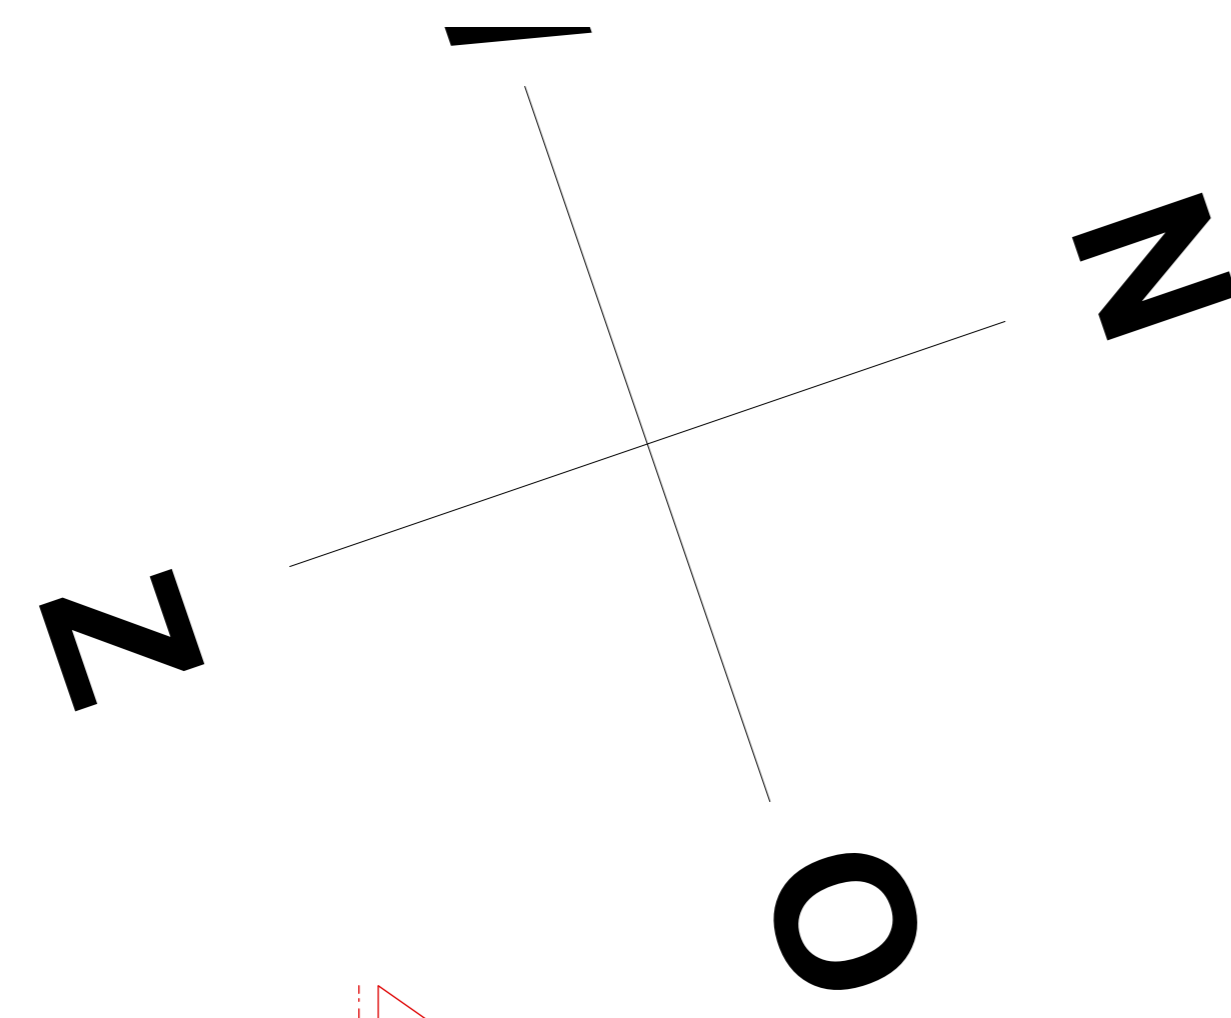


DAK - NIEUWE TOESTAND  
Schaal: 1:50


|   |                             |       |
|---|-----------------------------|-------|
| OPDRACHTGEVER   |                             |       |
| MAC Projectontwikkeling NV  |                             |       |
| ONTWERPERS  |                             |       |
| <b>CRUJEMAN / HEYLEN</b><br>CAPUCIENSTRAAT 13 - 8300 SINT-TRUIDEN<br>TEL: 051 48 3451<br>WWW.CRUJEMAN-HEYLEN.BE |                             |       |
| PROJECT   |                             |       |
| <b>VERBOUWING HOEVE<br/>         TOT 4 WONINGEN</b><br>3500 Sint-Truiden  |                             |       |
| ADRES: KADASTRALE SECTIE: ***AFD 3: SECTIE FAY 504C 509E, 509K, 509L, 509E, 778H1***                            |                             |       |
| FASE  | <b>AANBESTEDING - HOEVE</b> |       |
|   | Dak - Nieuwe toestand       |       |
| WUZINGEN  | DATUM                       | INDEX |
|   |                             |       |
|   |                             |       |
|   |                             |       |
| SCHAAL  | 1/50                        |       |
| DOOS  | 160x160x40                  |       |
| AFGEDRUKT   | 19/09/2023                  |       |
| FILE  |                             | AB_04 |

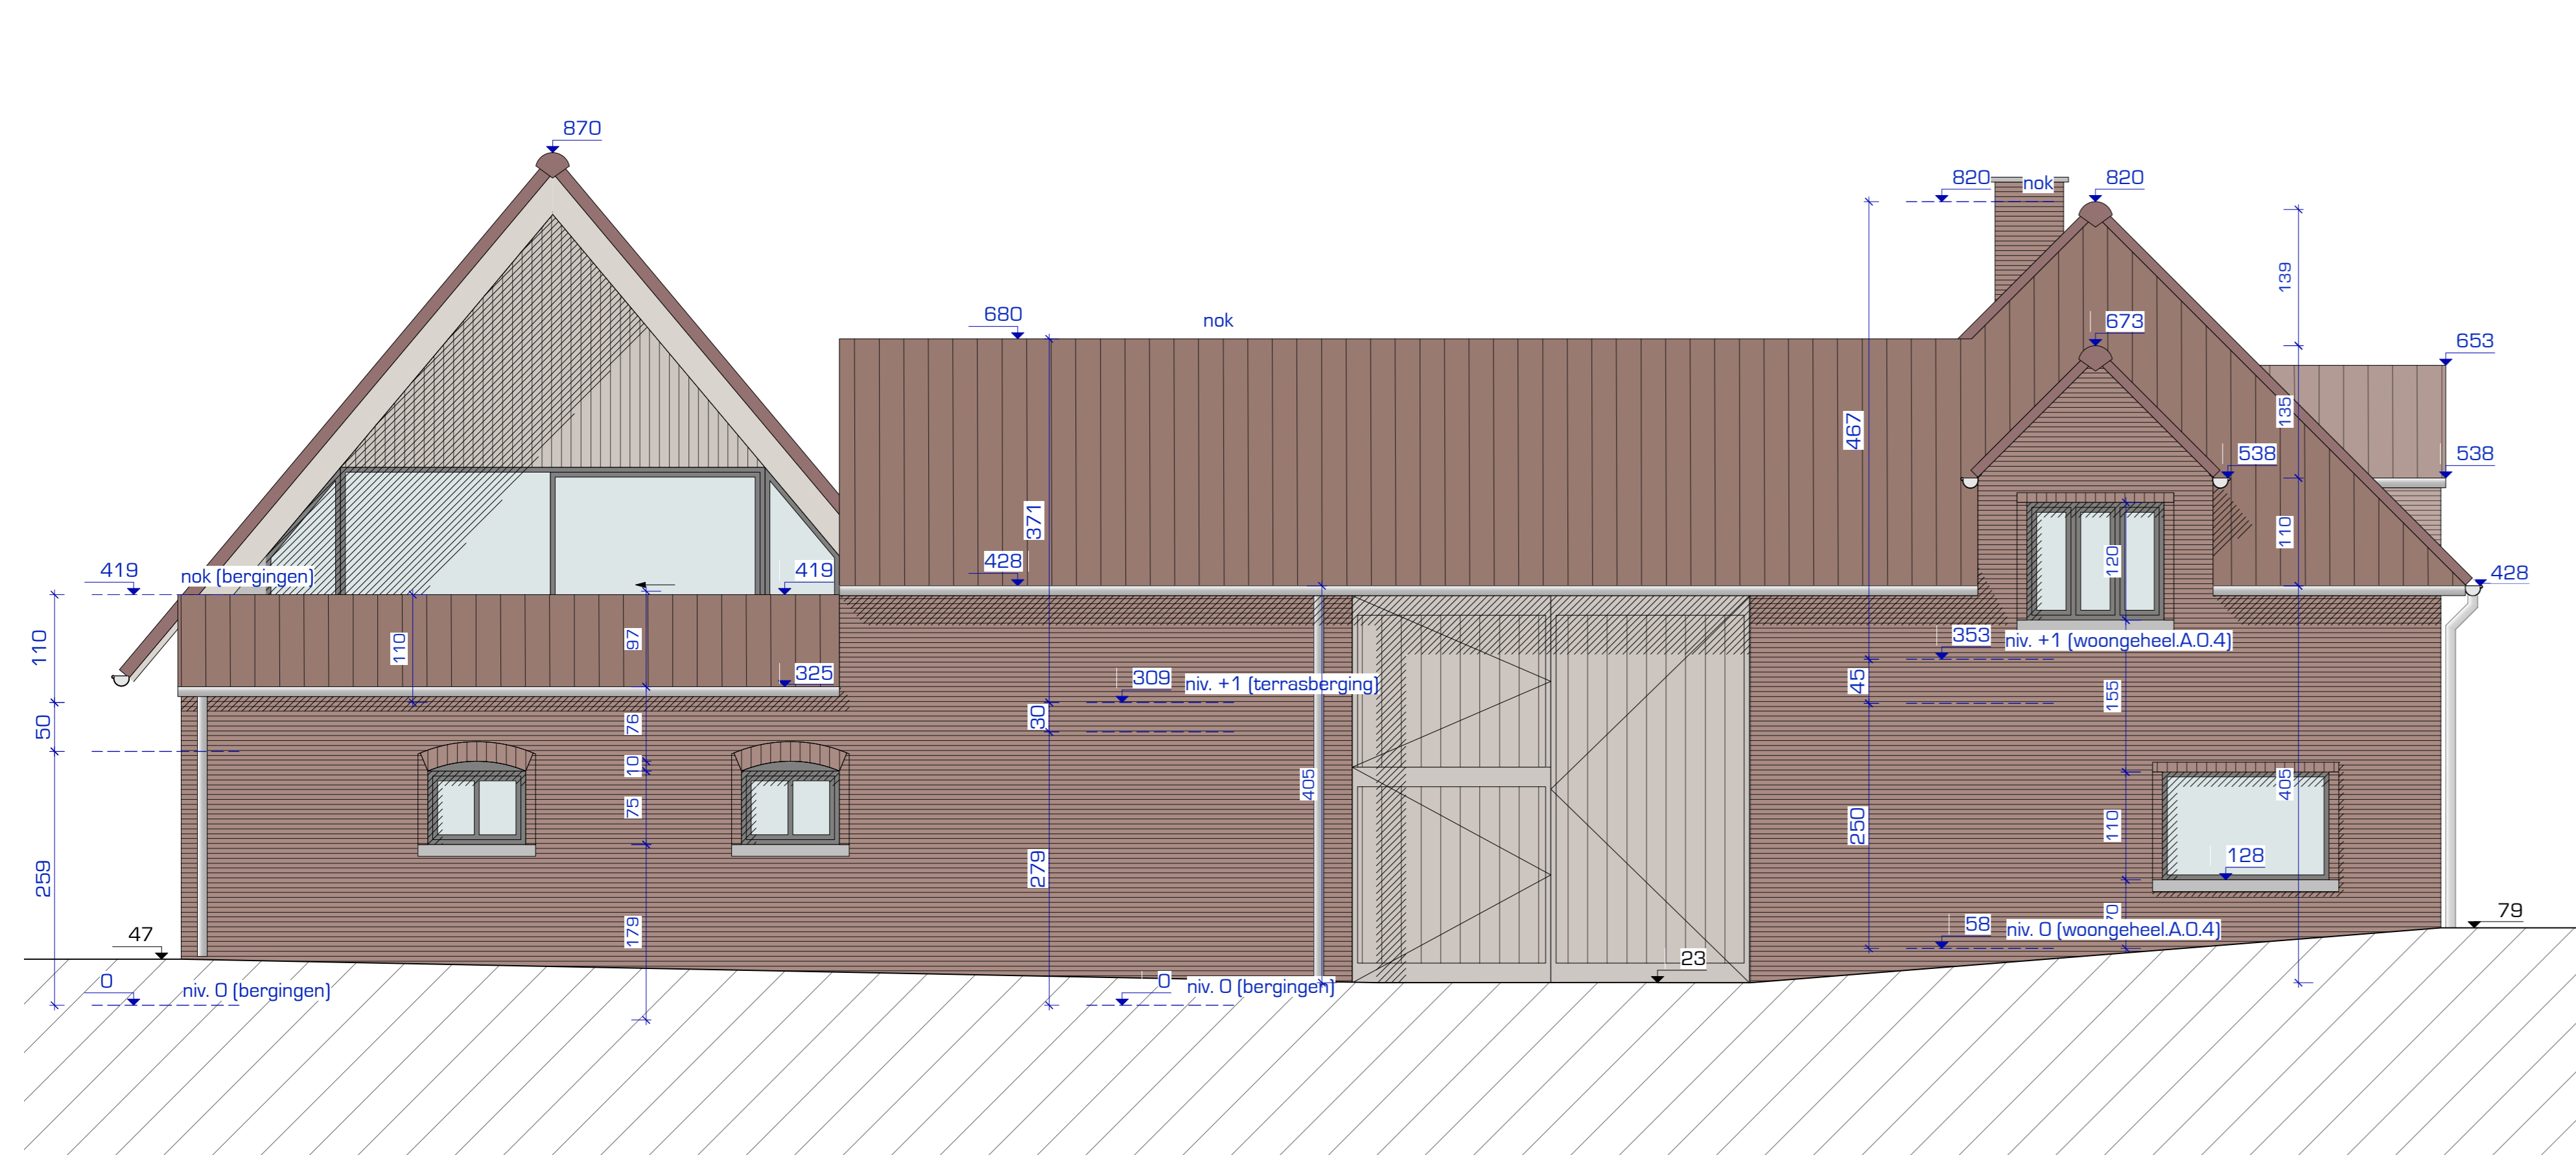


VOORGEVEL - NIEUWE TOESTAND  
Schaal: 1:50

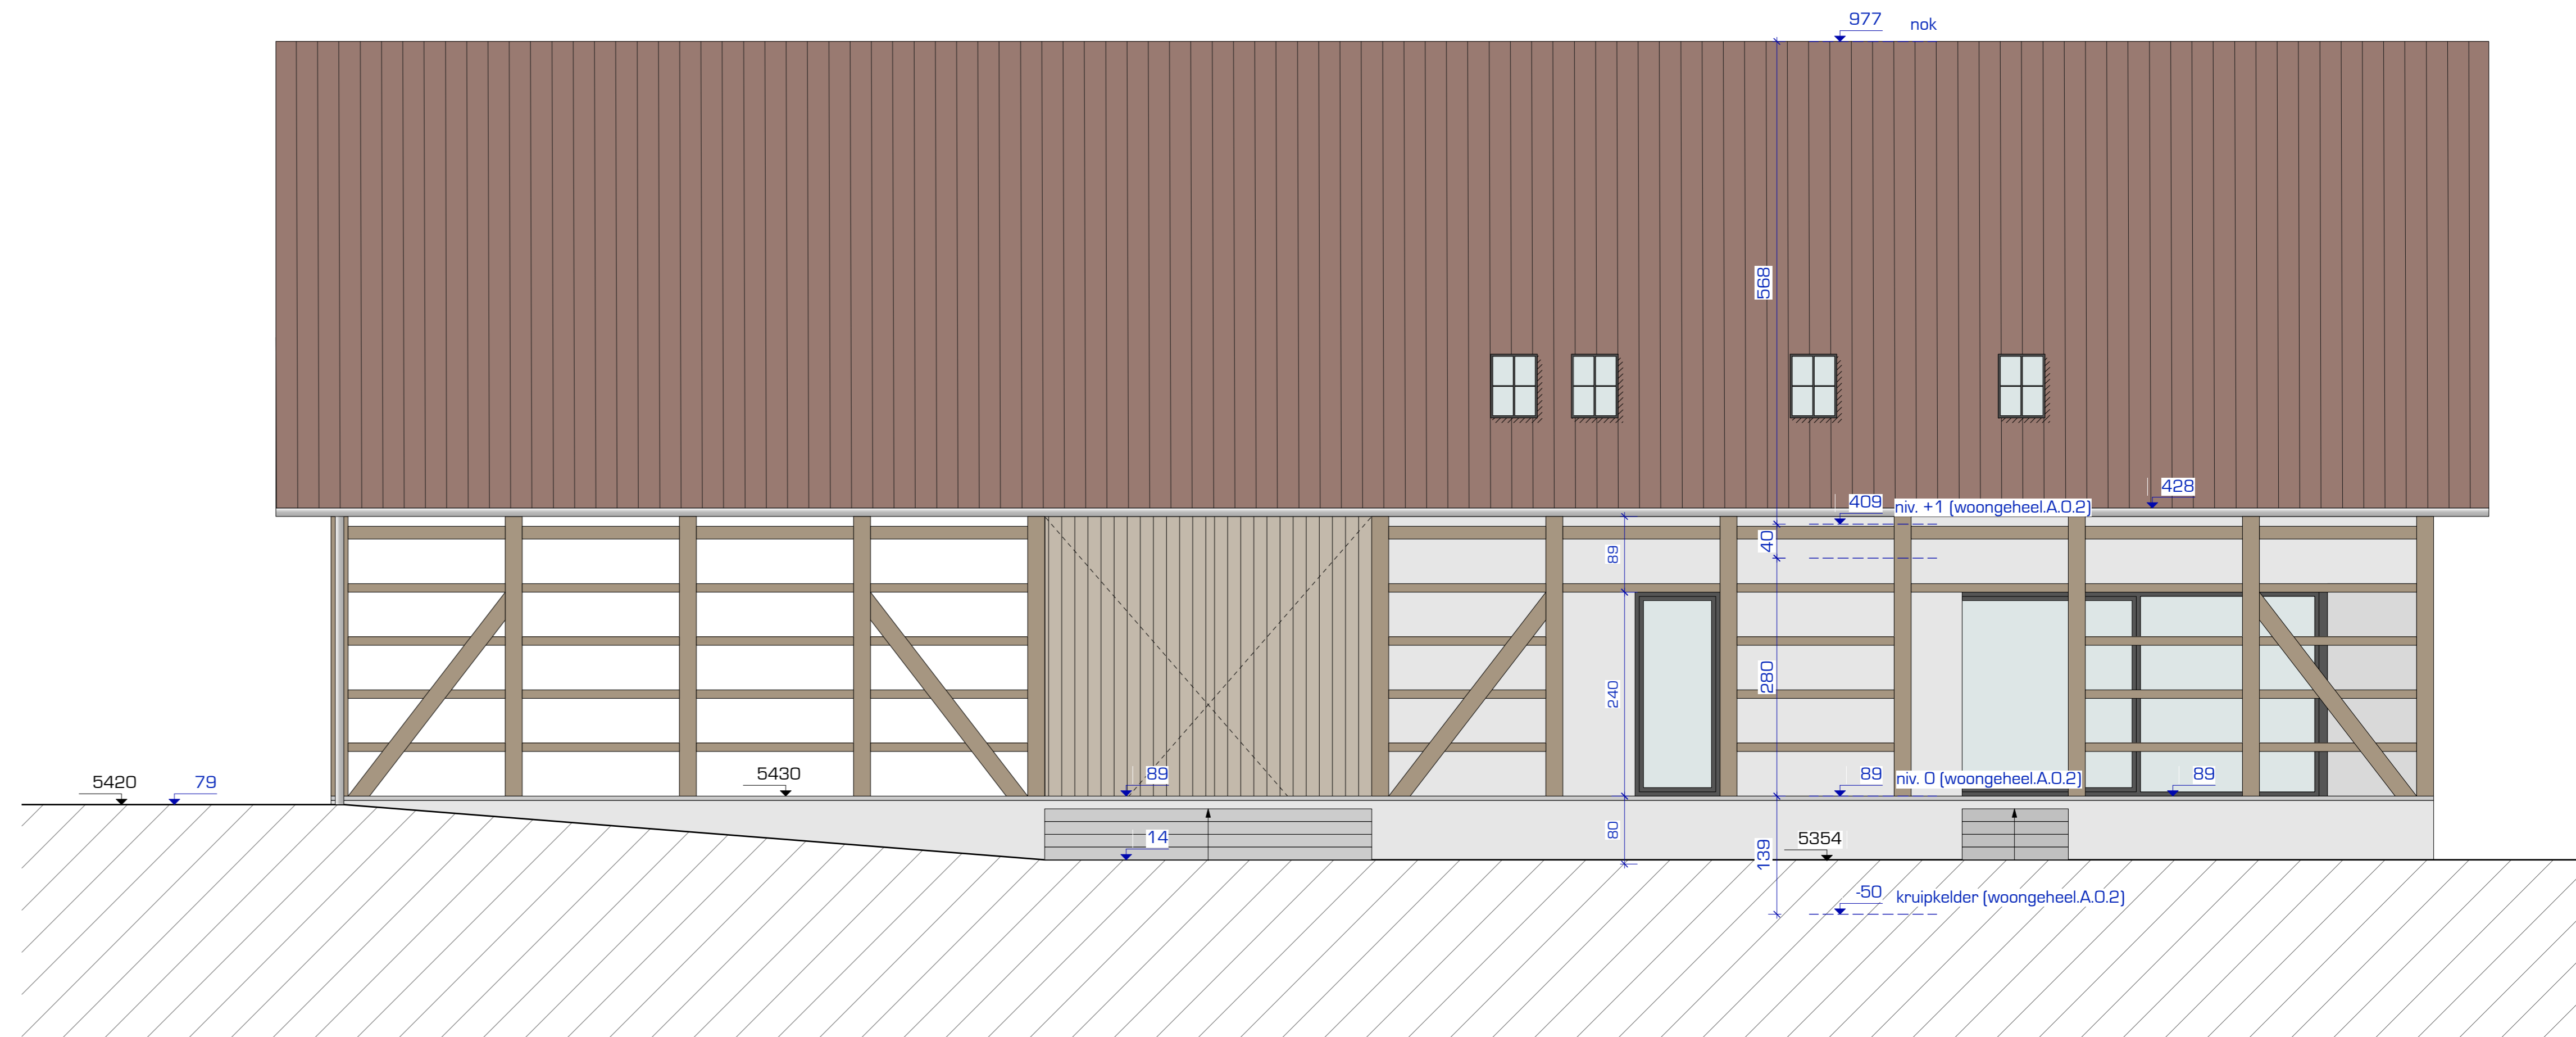

ACHTERGEVEL - NIEUWE TOESTAND  
Schaal: 1:50

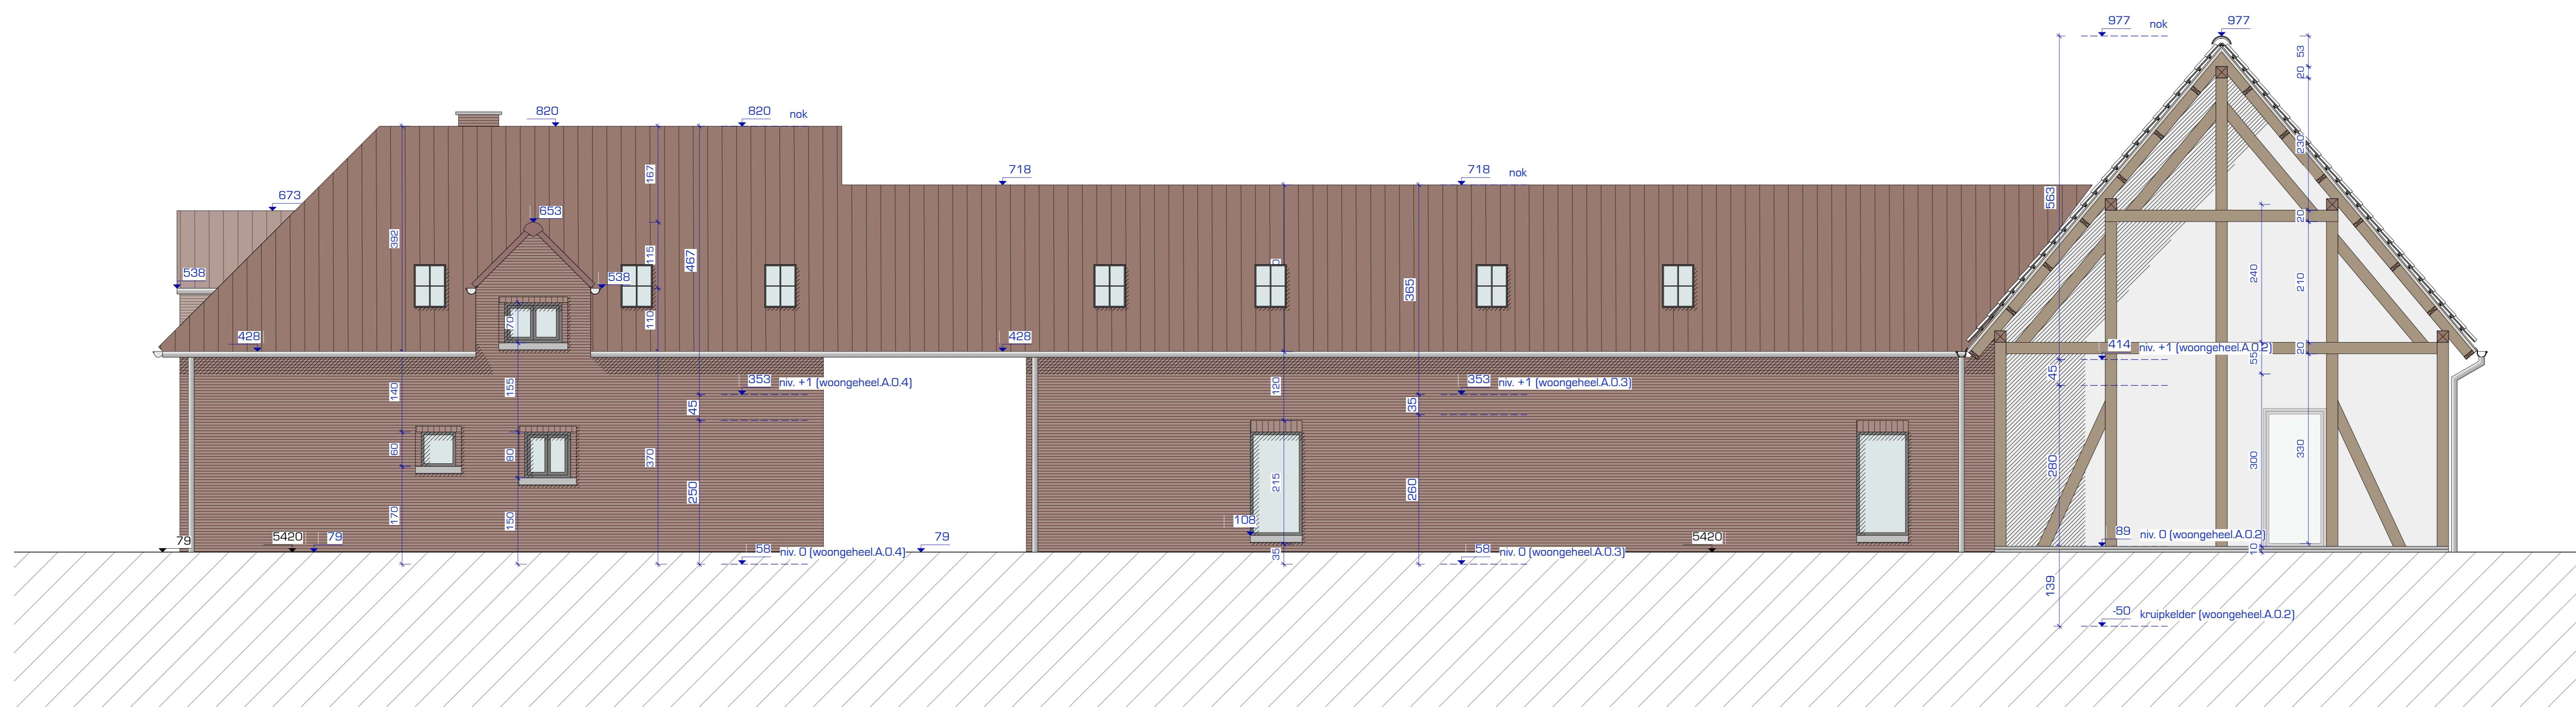


RECHTERGEVEL - NIEUWE TOESTAND  
Schaal: 1:50

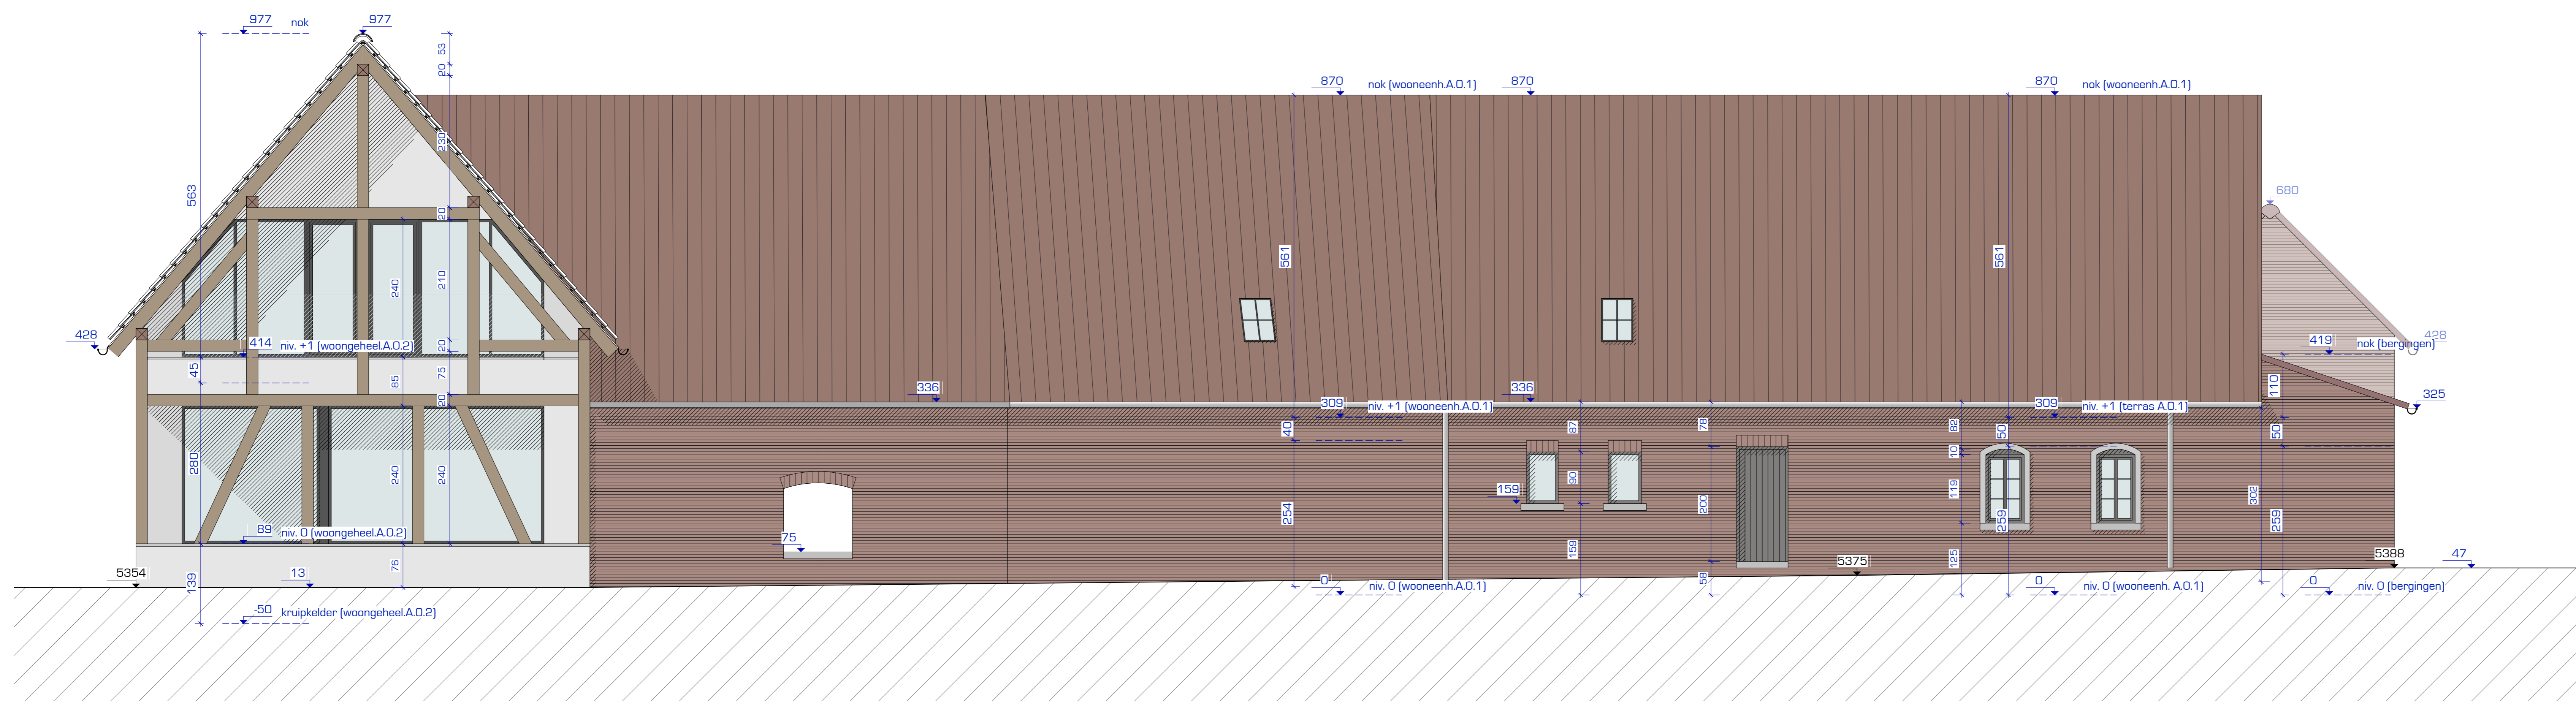


LINKERGEVEL - NIEUWE TOESTAND  
Schaal: 1:50


|   |       |       |
|---|-------|-------|
| OPDRACHTGEVER   |       |       |
| MAC Projectontwikkeling NV  |       |       |
| ONTWERPERS  |       |       |
| CROJEMAN HEYLEN   |       |       |
| CAPUCIENSTRAAT 11 - 3800 SINT-TRUIDEN<br>TEL: 03 (0) 48 34 01<br>WWW.CROJEMAN-HEYLEN.BE |       |       |
| PROJECT   |       |       |
| VERBOUWING HOEVE<br>TOT 4 WONINGEN<br>3500 Sint-Truiden                                 |       |       |
| ADRES   |       |       |
| KATASTRALE SECTIE ***AFD 3-SECTIE RAY 504C 589E<br>580K 582L 583E 778H***               |       |       |
| FASE  |       |       |
| AANBESTEDING - HOEVE<br>Gevels - Nieuwe toestand  |       |       |
| WONINGEN  | datum | INDEX |
|   |       |       |
|   |       |       |
|   |       |       |
| SCHAAL  |       |       |
| 1/50  |       |       |
| DOOSNR  |       |       |
| 1850.01.WINDE   |       |       |
| WISDRUKT  |       |       |
| 19/09/2023  |       |       |
| FILE  |       |       |
| AB_05   |       |       |

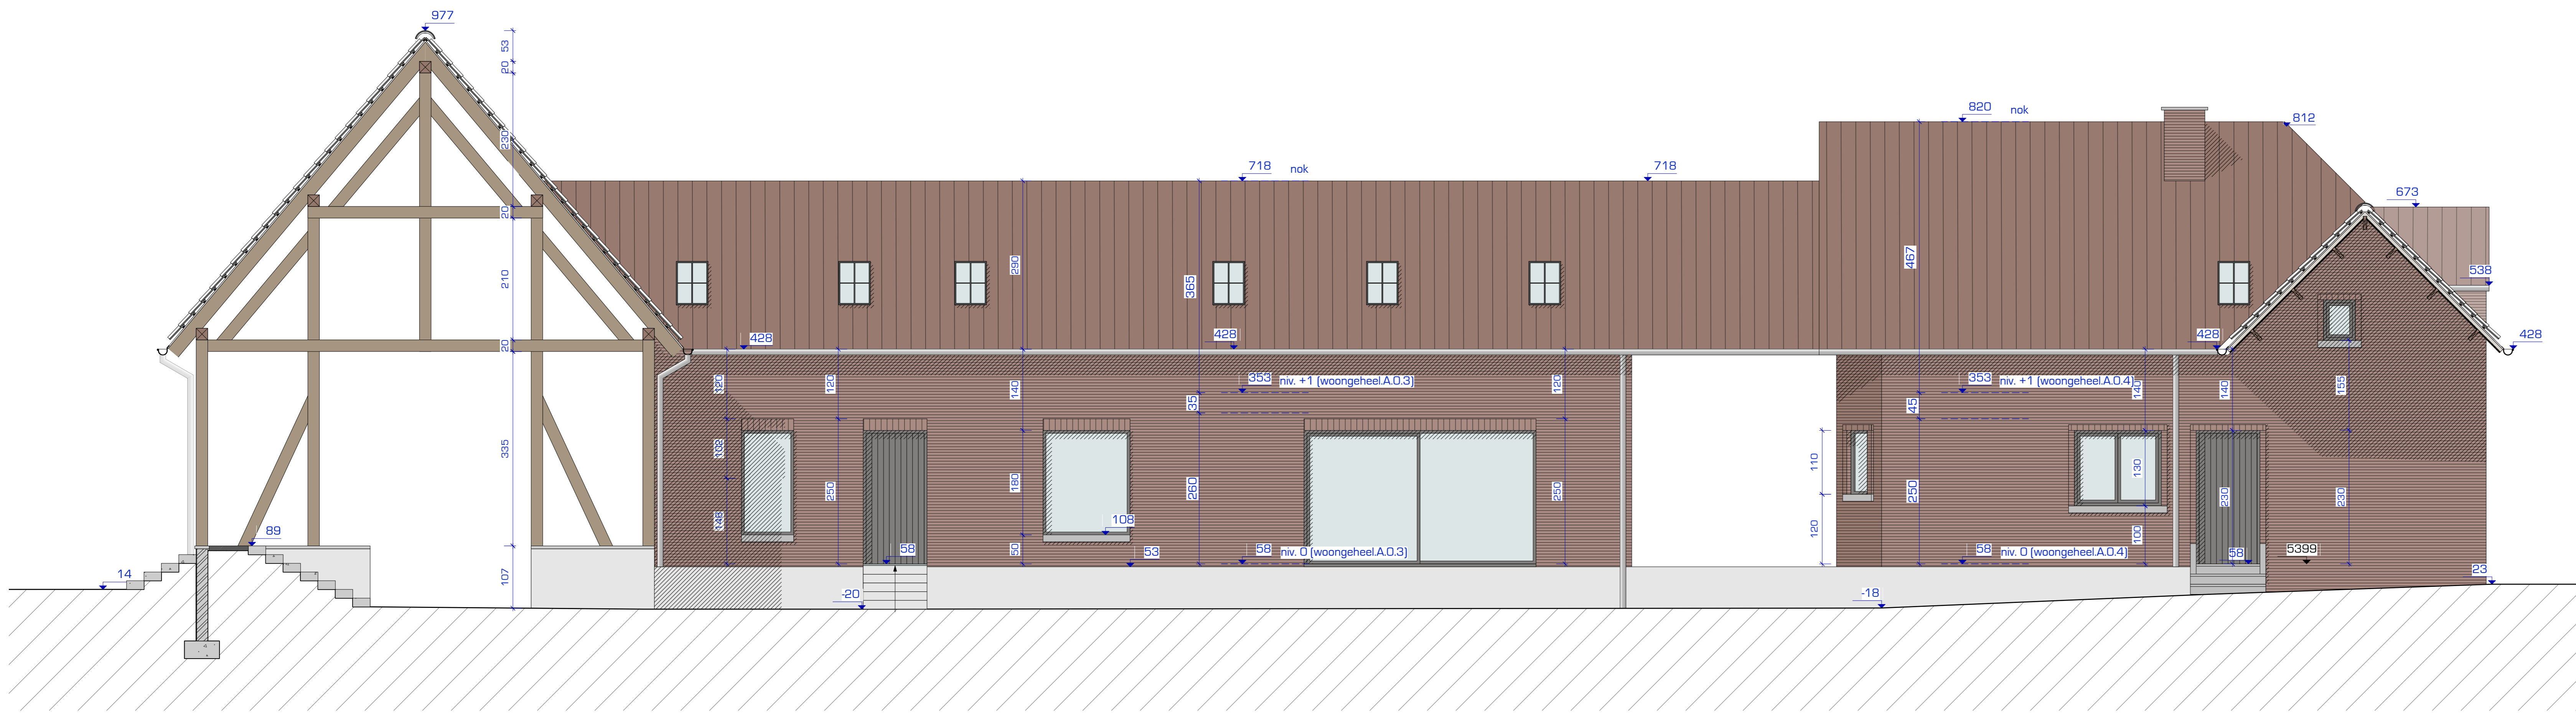

SNEDE A1 - NIEUWE TOESTAND  
Schaal: 1:50

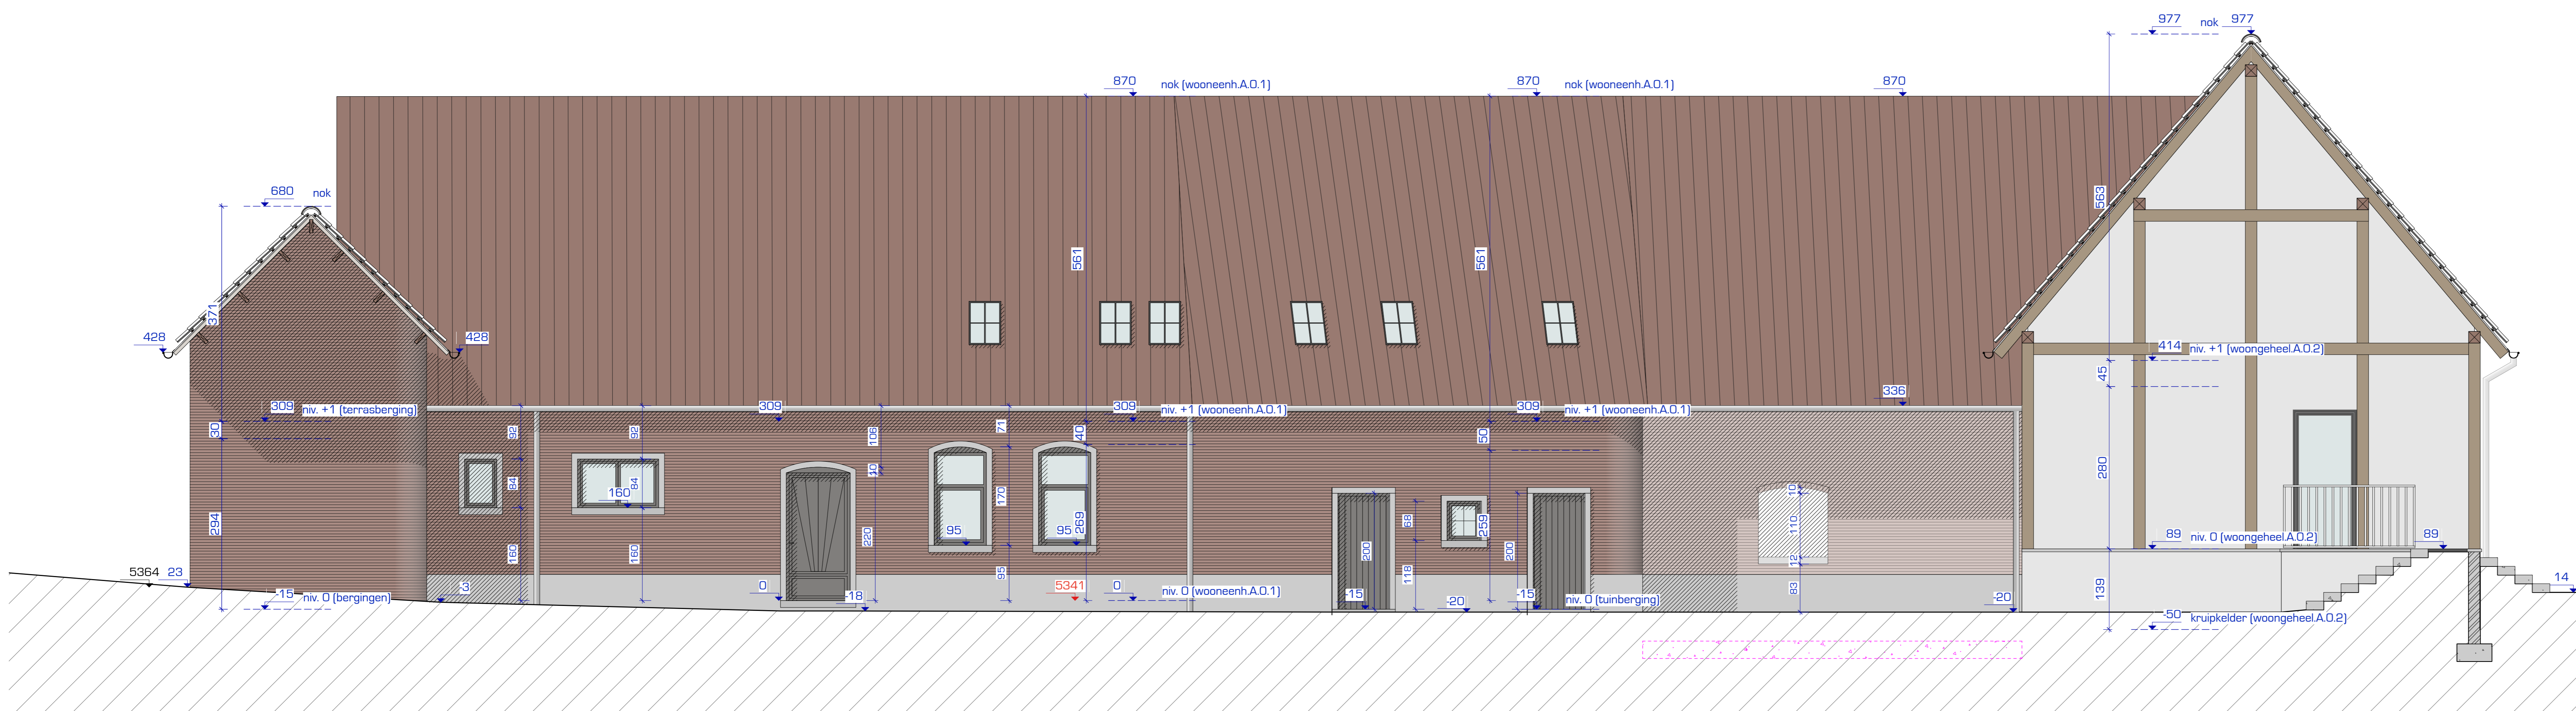


SNEDE A2 - NIEUWE TOESTAND  
Schaal: 1:50

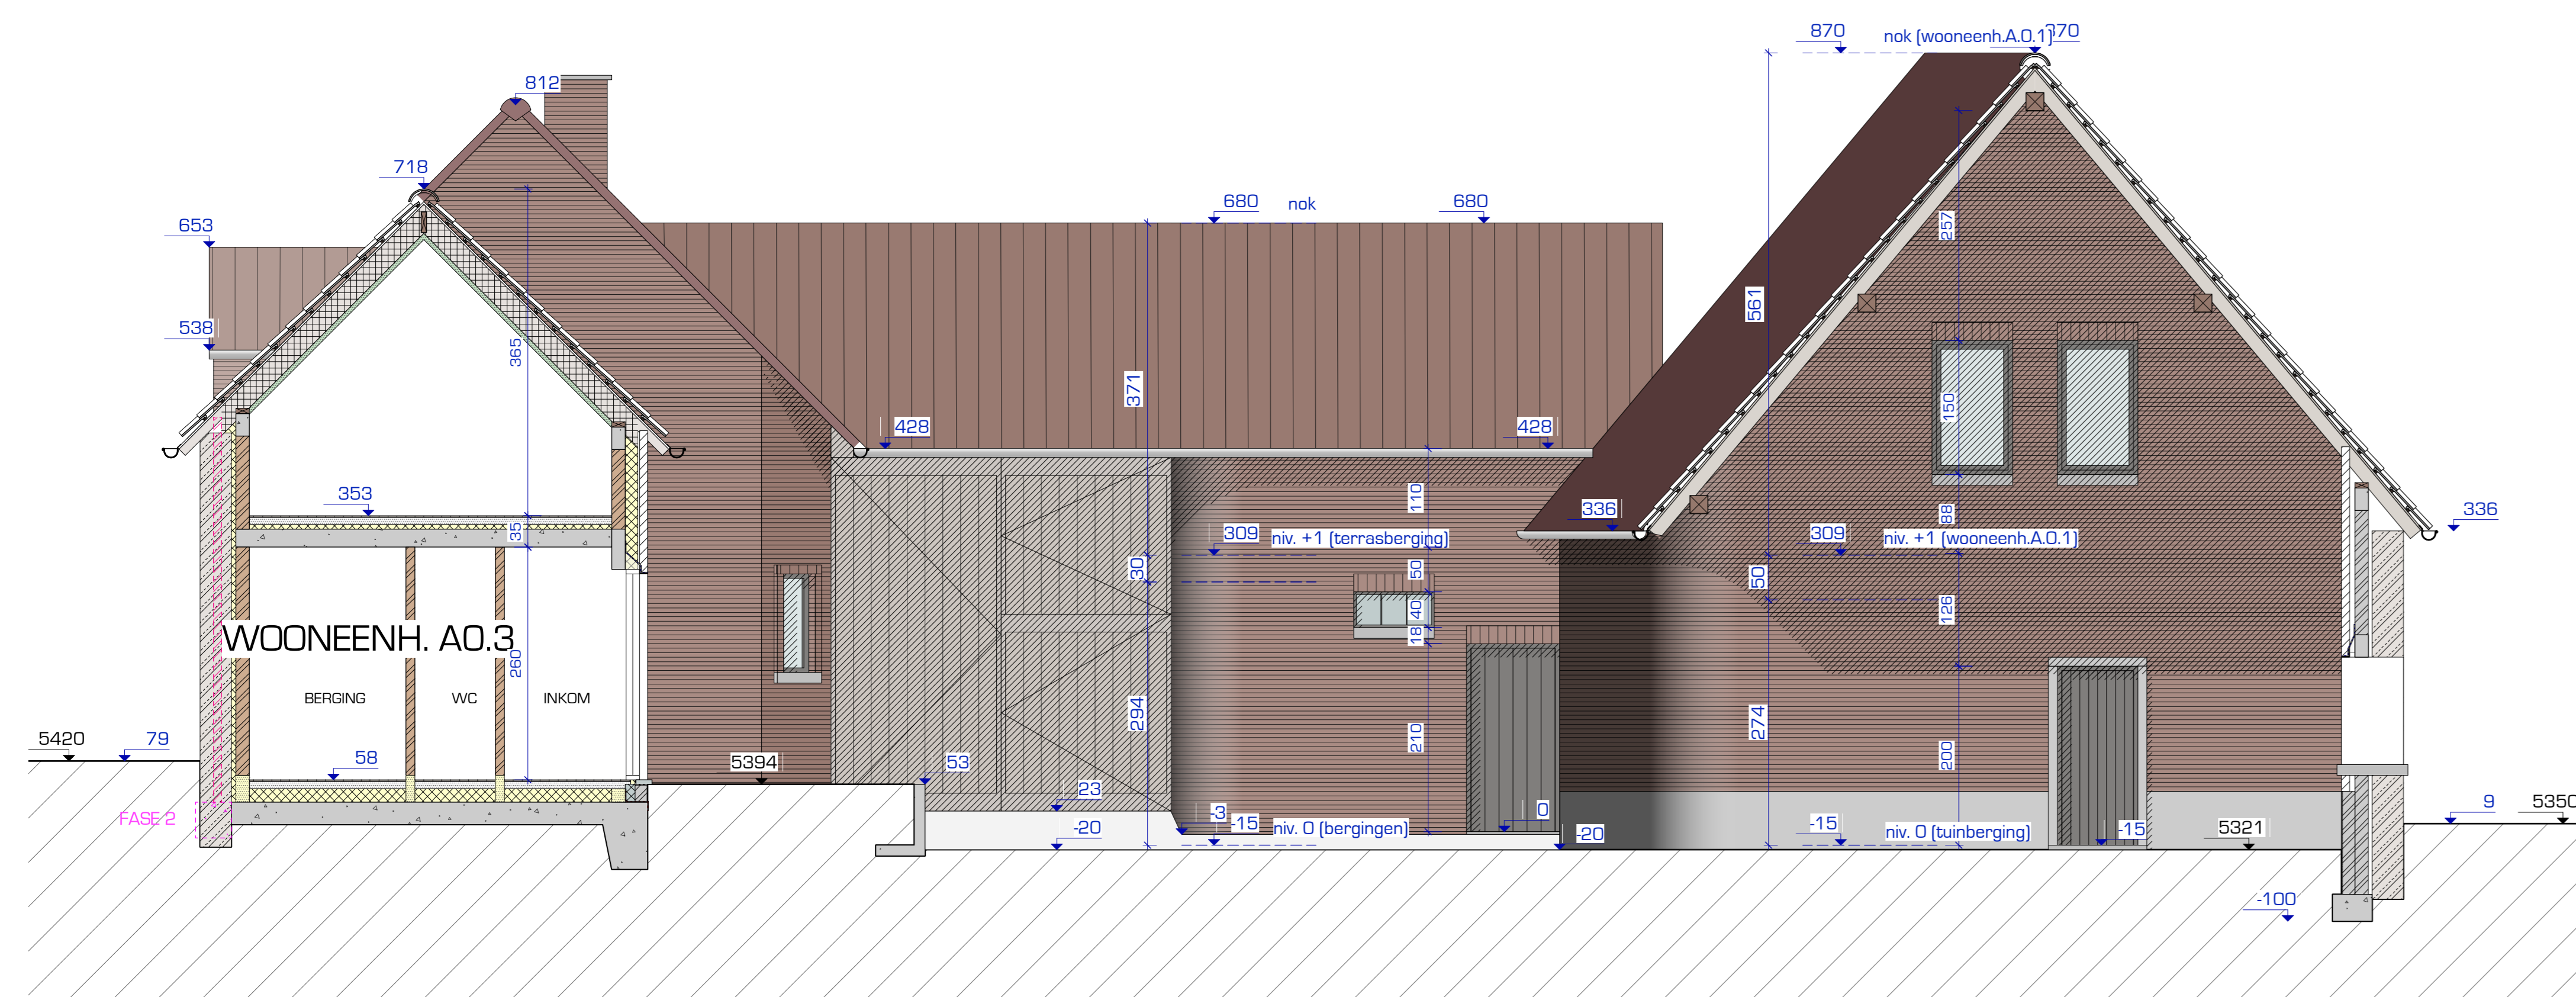


SNEDE A3 - NIEUWE TOESTAND  
Schaal: 1:50


|  |                 |       |
|--|-----------------|-------|
| OPDRACHTGEVER  |                 |       |
| MAC Projectontwikkeling NV   |                 |       |
| ONTWERPERS   |                 |       |
| CROJEMAN HEYLEN  |                 |       |
| CAPUCIENENSTRAAT 11 - 3800 SKITTRUDEN<br>TEL: 033 (0) 48 3451<br>WWW.CROJEMANHEYLEN.NL |                 |       |
| PROJECT  |                 |       |
| VERBOUWING HOEVE<br>TOT 4 WONINGEN<br>3500 Srv-Truden                                  |                 |       |
| ADRES<br>KADASTRALE SECTIE ***AFO 3 SECTIE A.V. 504C 509E<br>500K 509L 509E 778H***    |                 |       |
| FASE <b>AANBESTEDING - HOEVE</b><br>Snedes 1-3 - Nieuwe toestand                       |                 |       |
| WONINGEN   | DATEM           | INDEX |
|  |                 |       |
|  |                 |       |
|  |                 |       |
| SCHAAL   | 1/50            | AB_06 |
| DOOSJE   | 1650,00x1650,00 |       |
| Afschrijft   | 19/09/2023      |       |

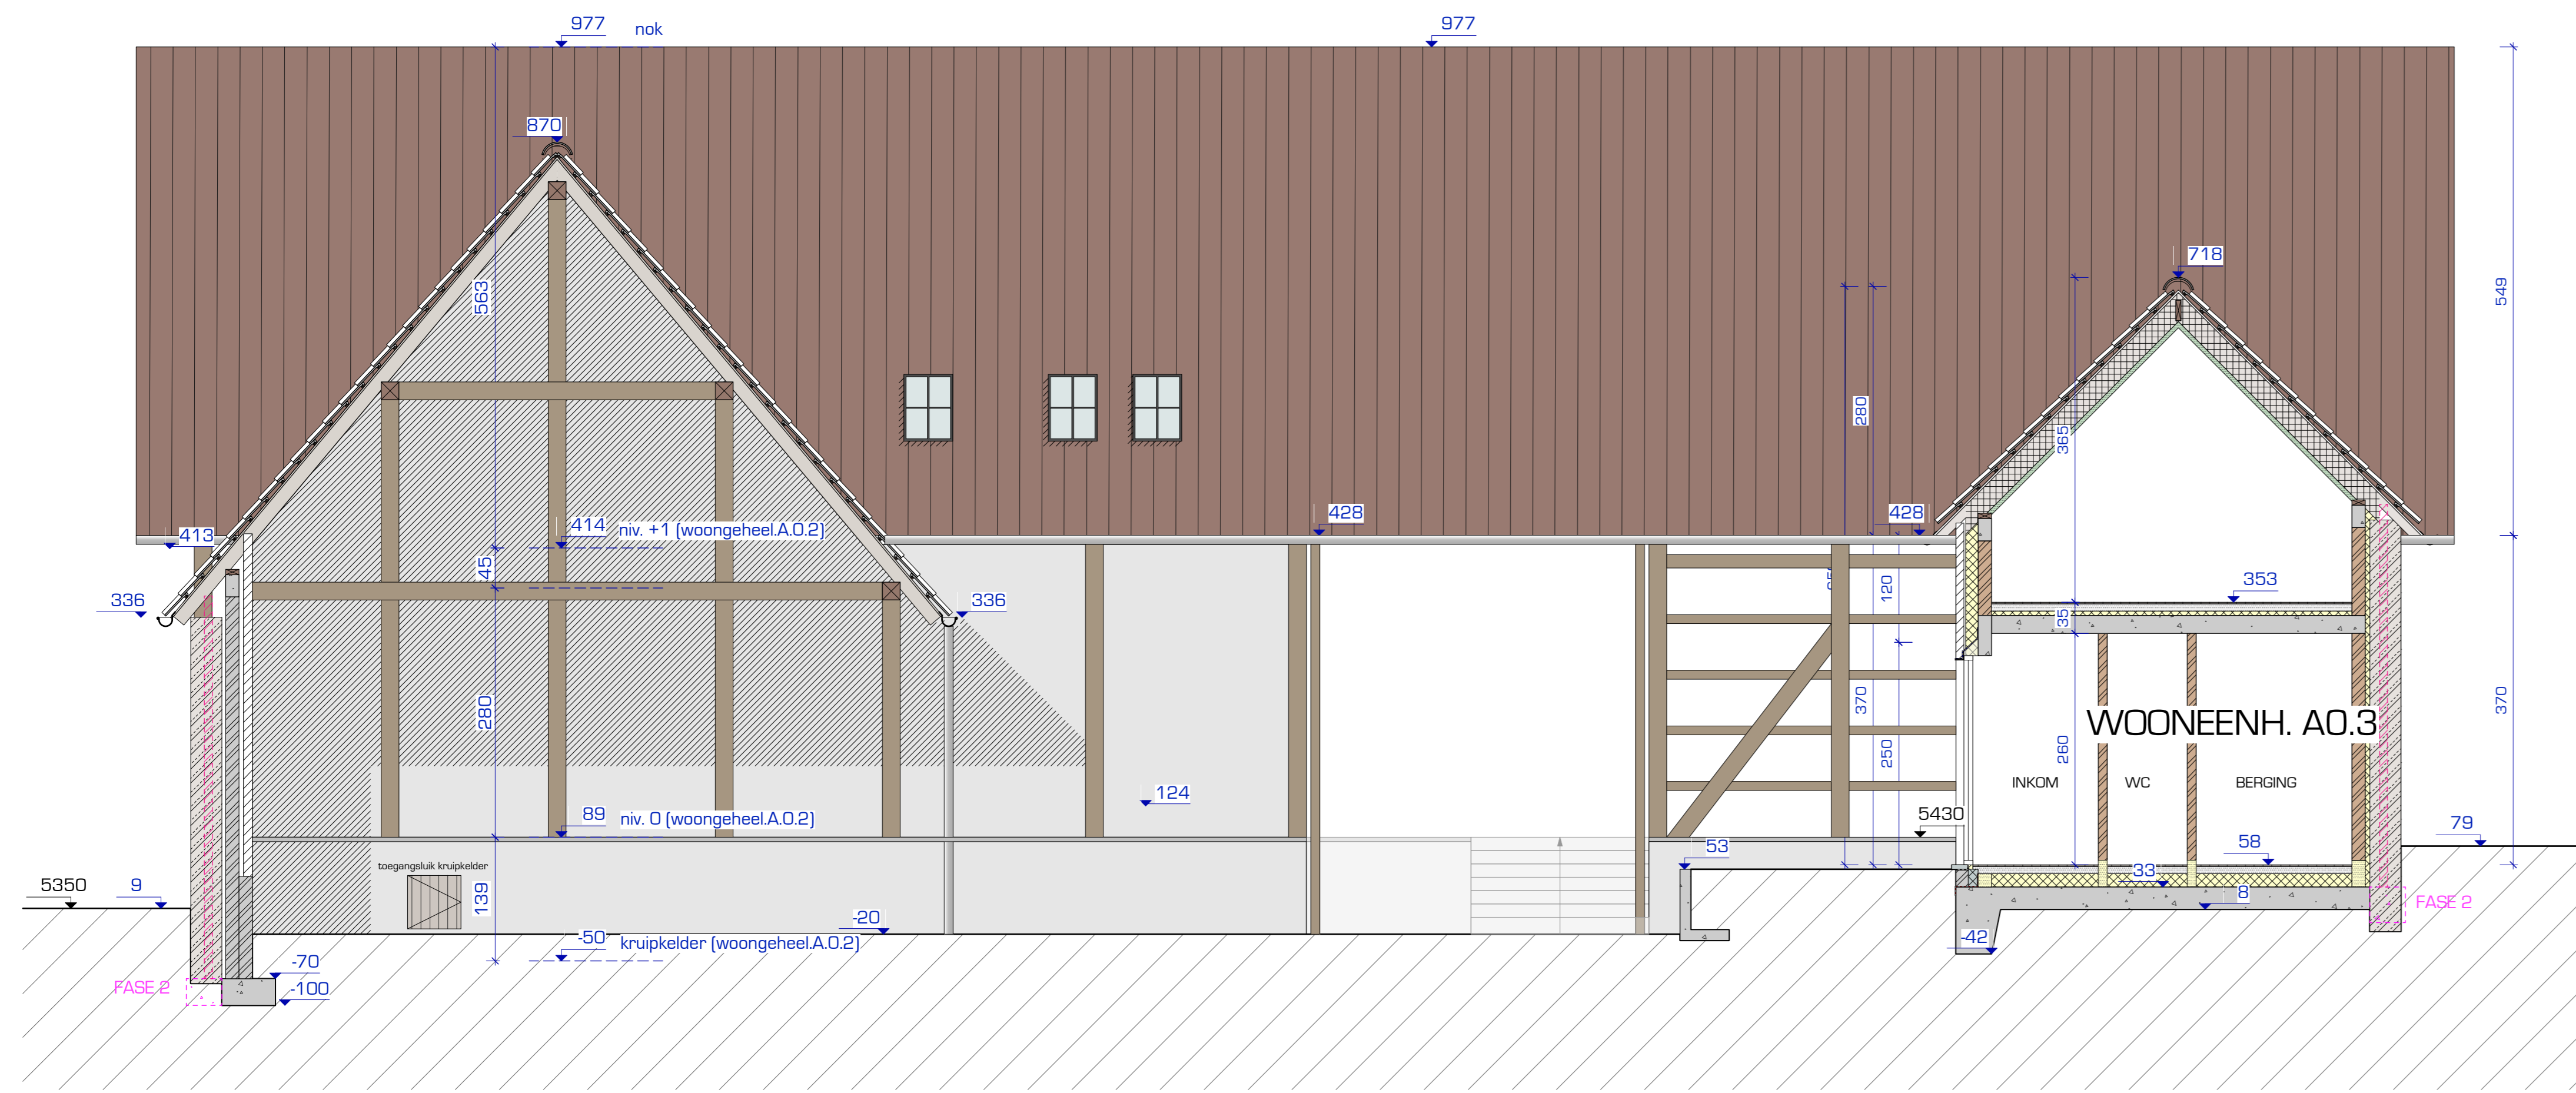


SNEDE A4 - NIEUWE TOESTAND  
Schaal: 1:50

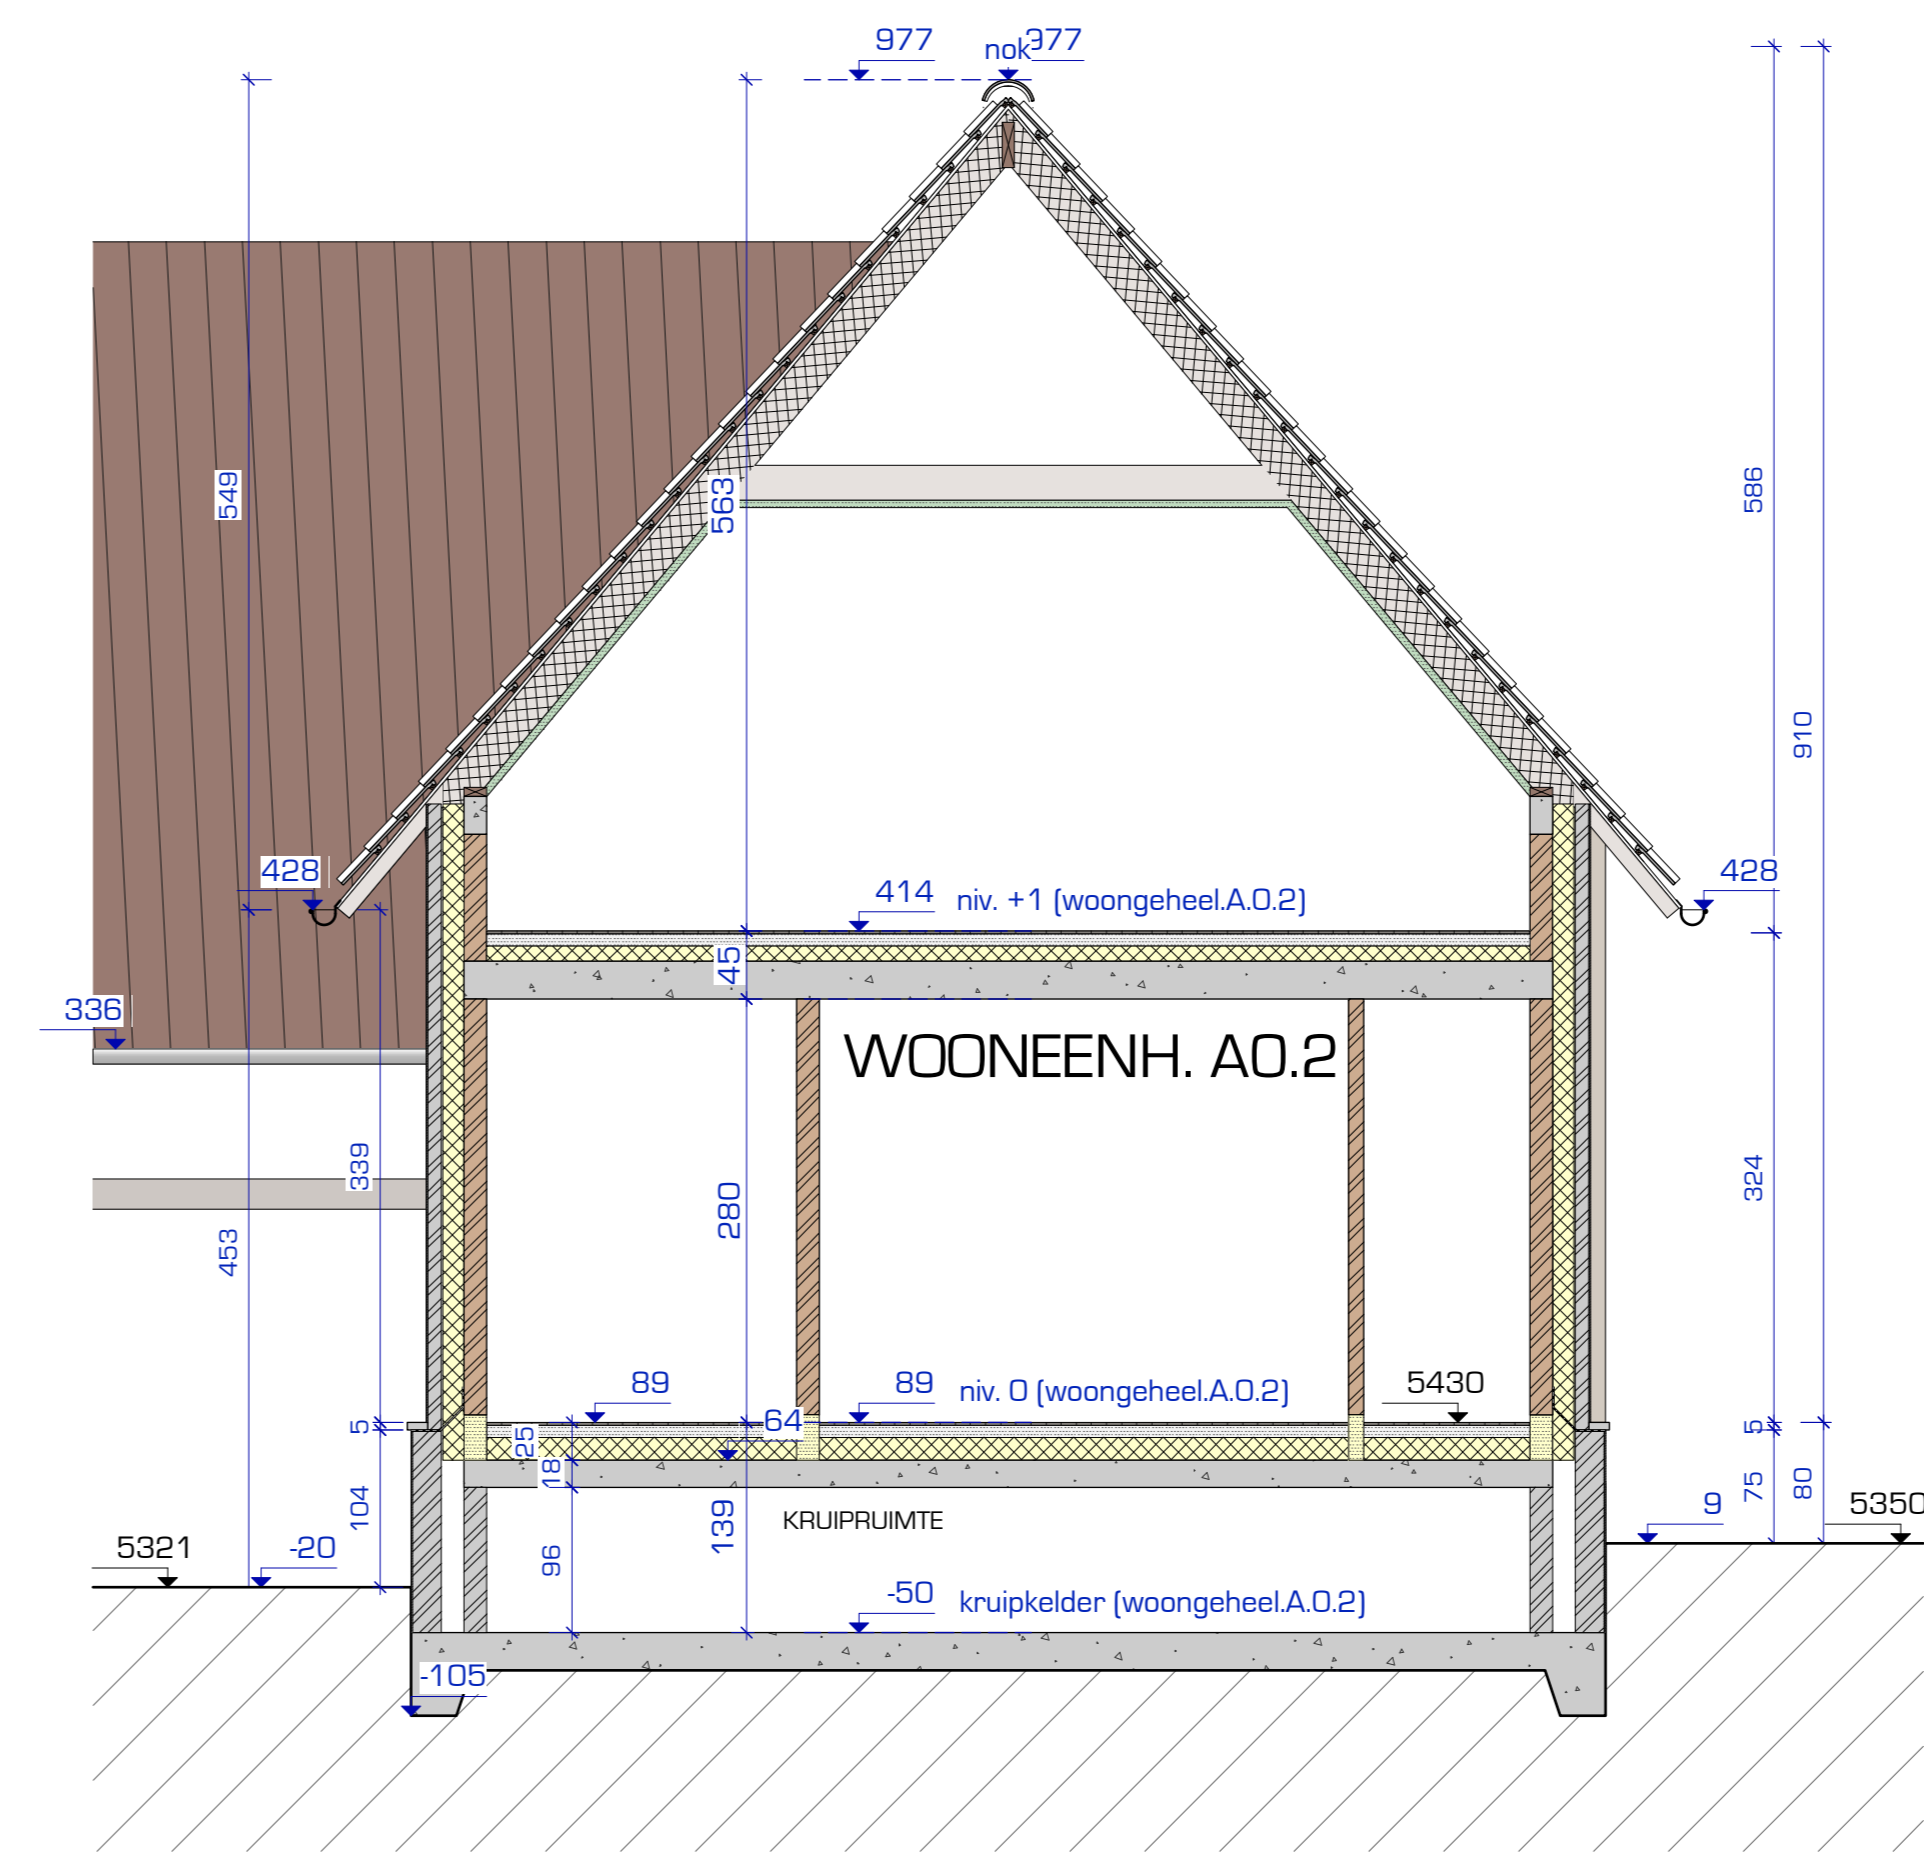


SNEDE A5 - NIEUWE TOESTAND  
Schaal: 1:50

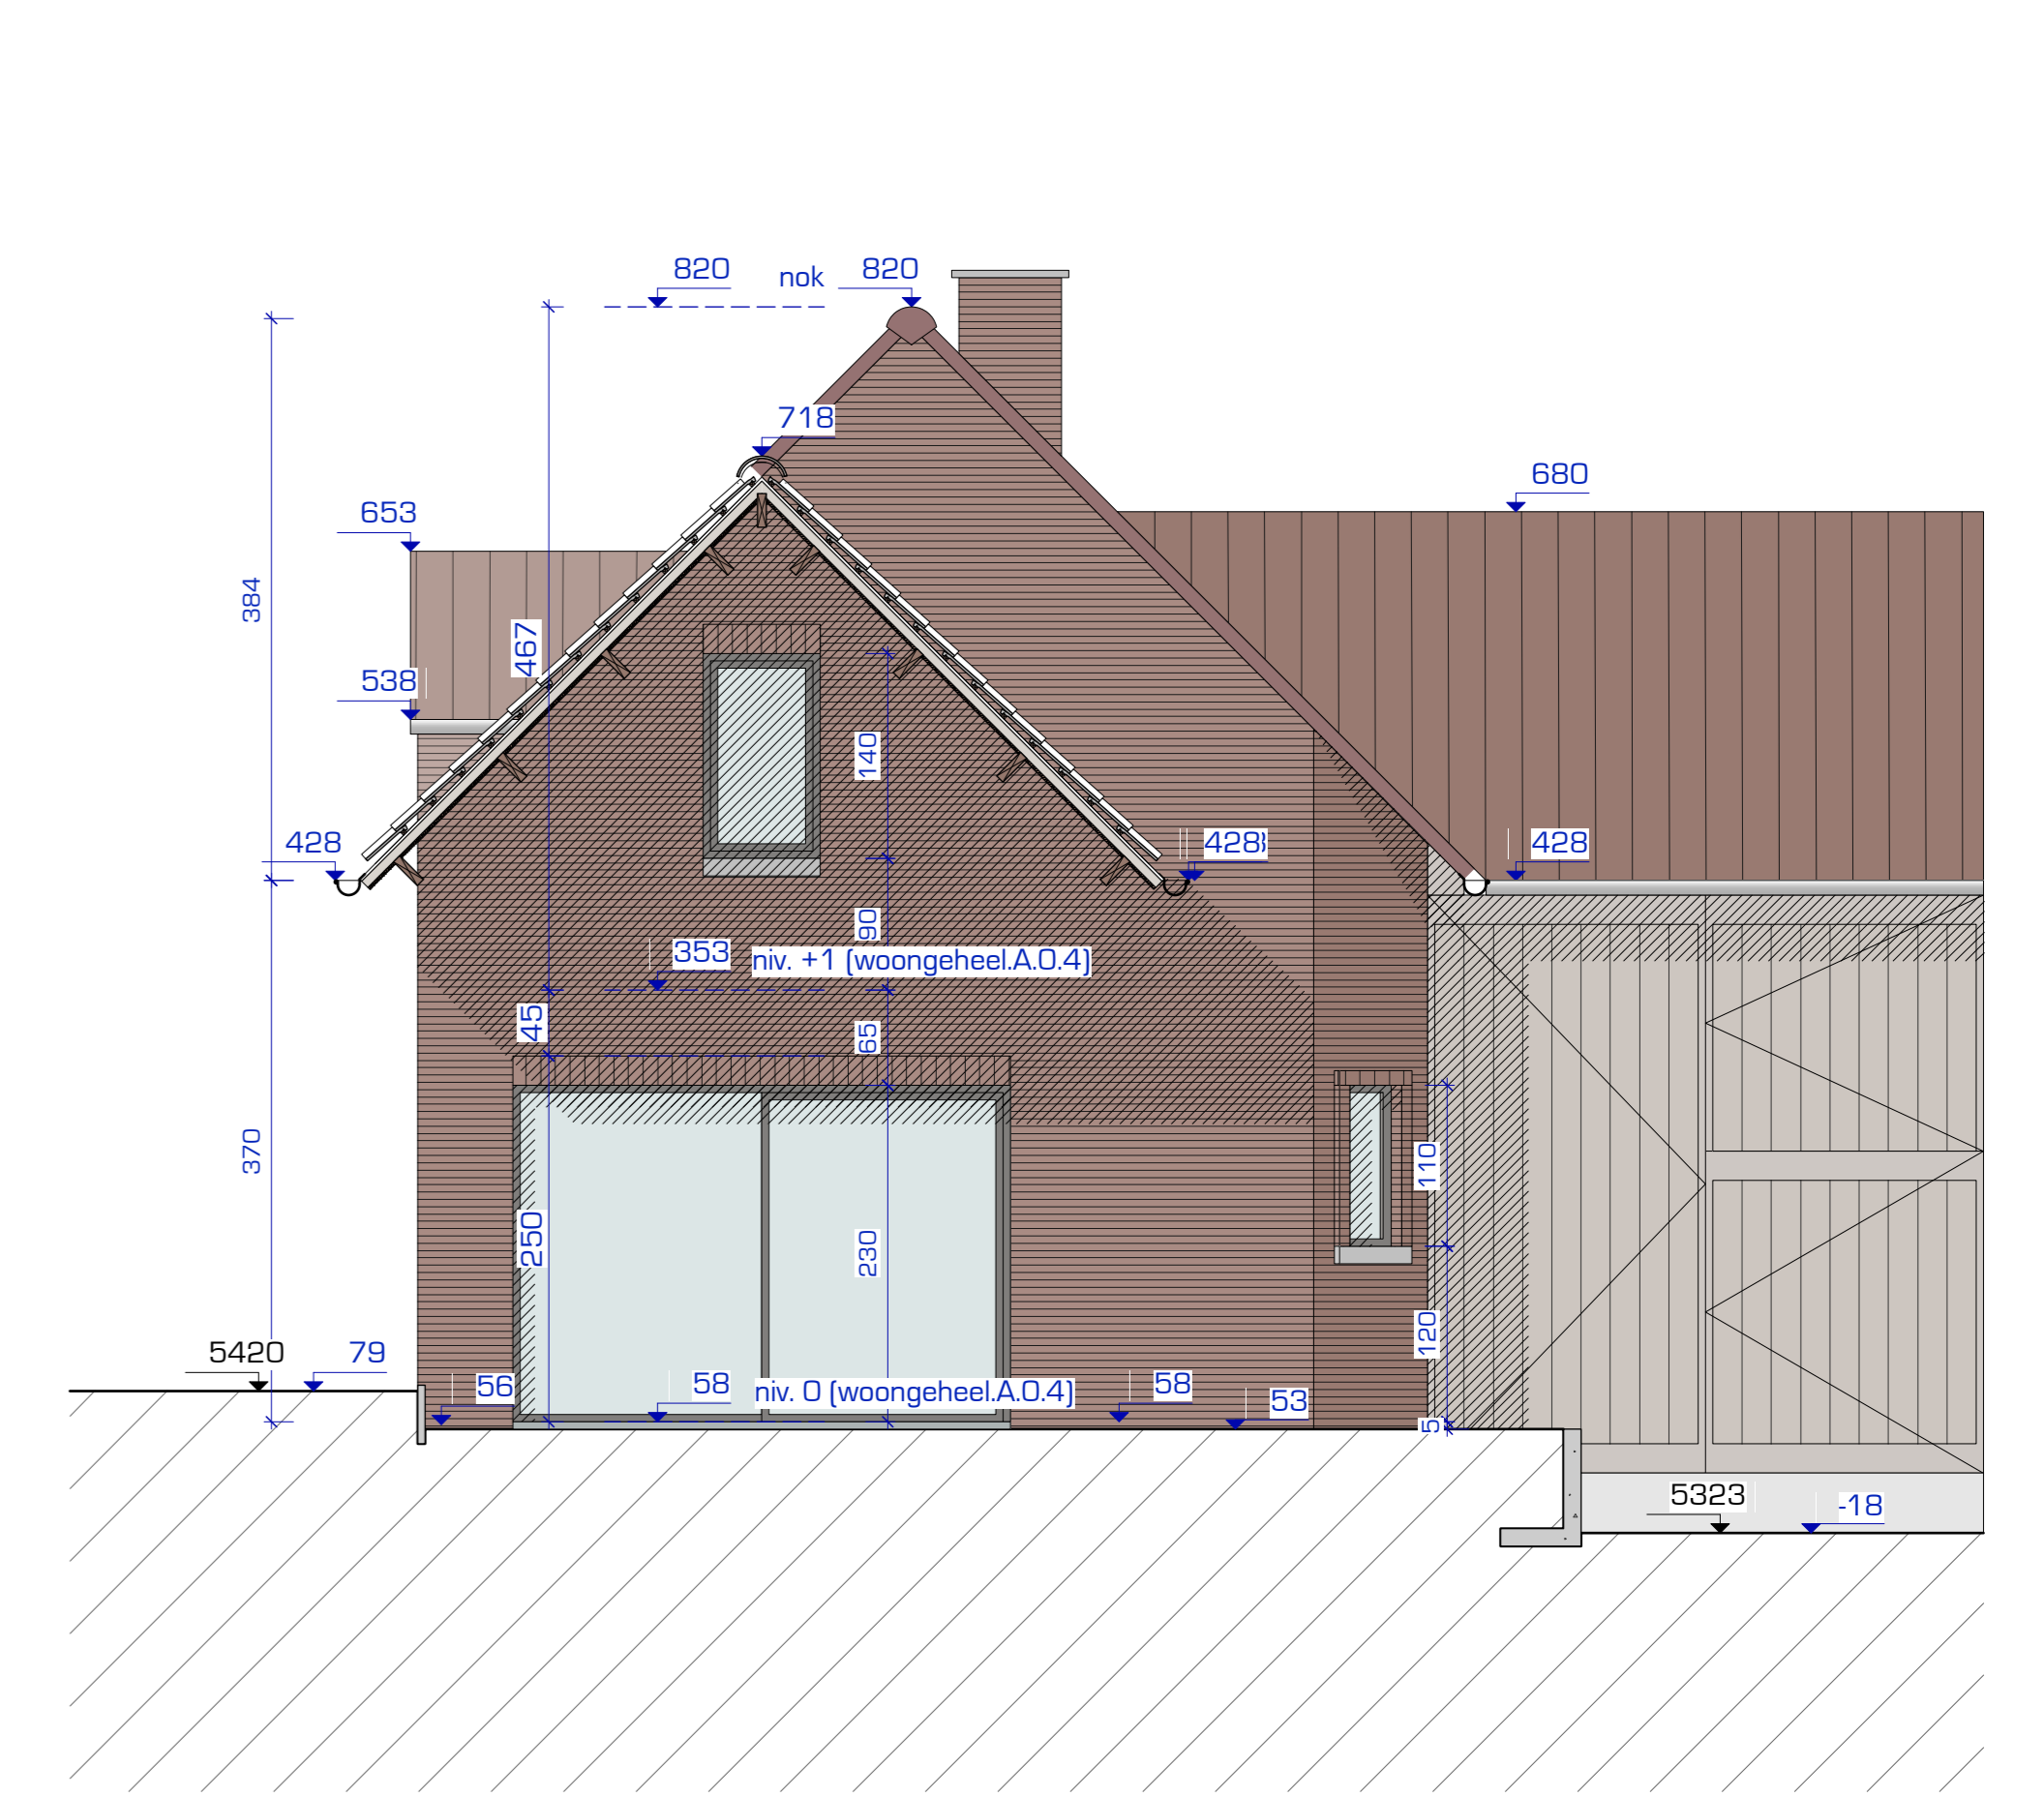


SNEDE A6 - NIEUWE TOESTAND  
Schaal: 1:50

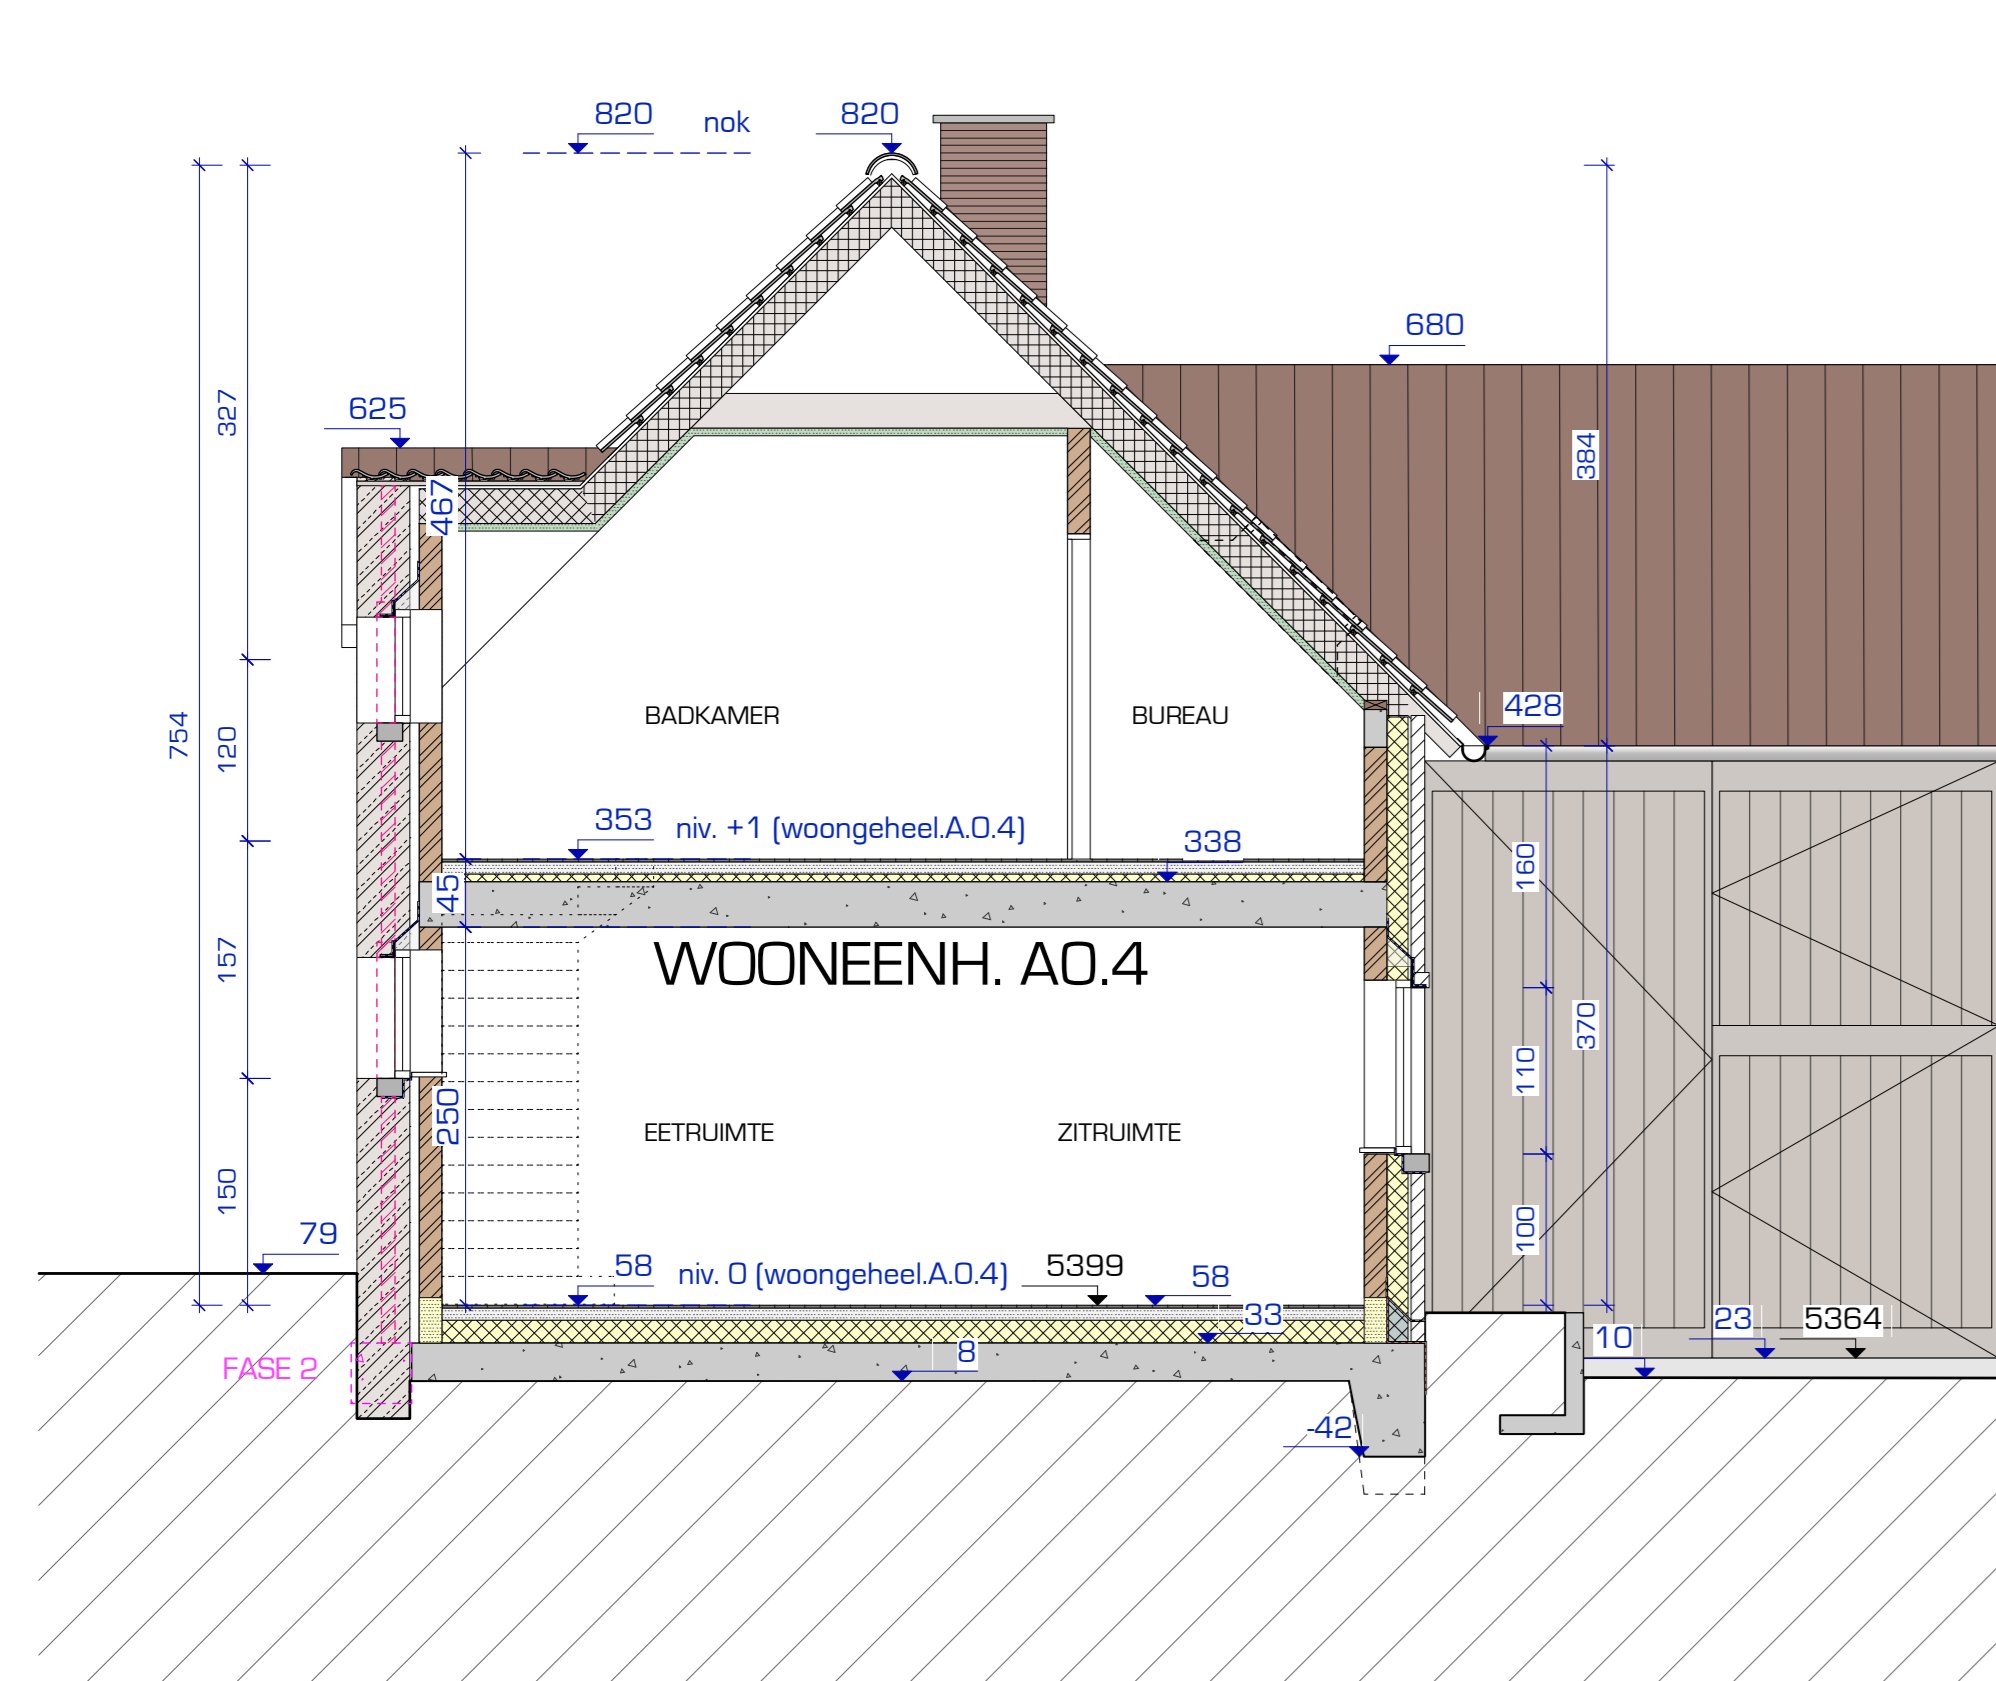


SNEDE A7 - NIEUWE TOESTAND  
Schaal: 1:50

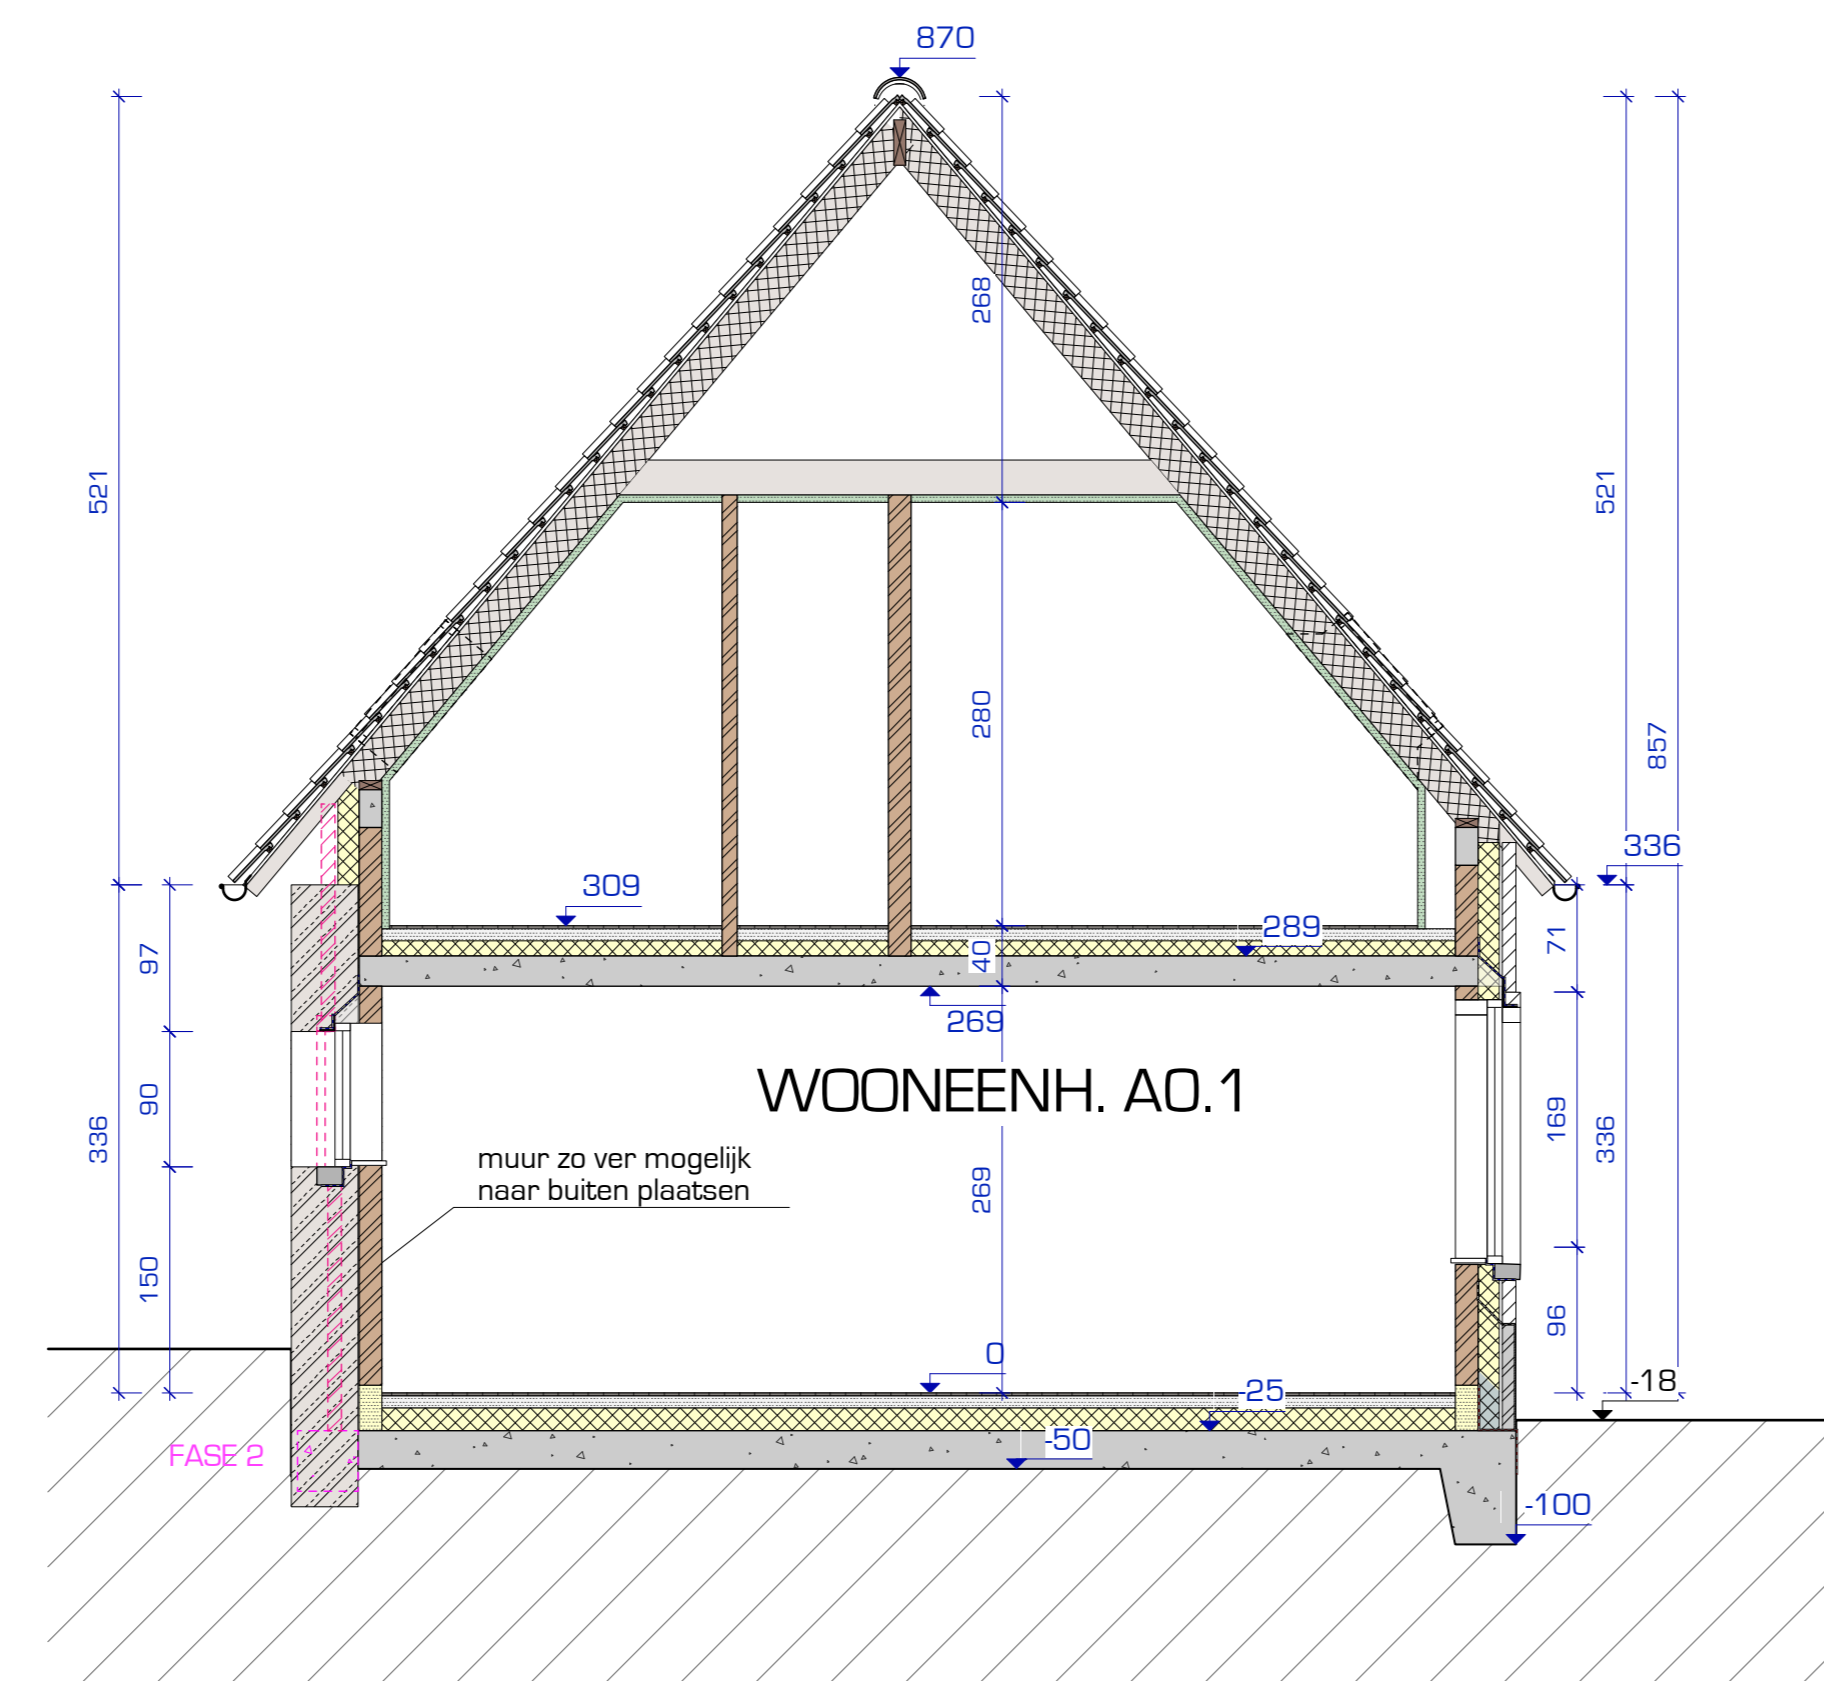


SNEDE A8 - NIEUWE TOESTAND  
Schaal: 1:50

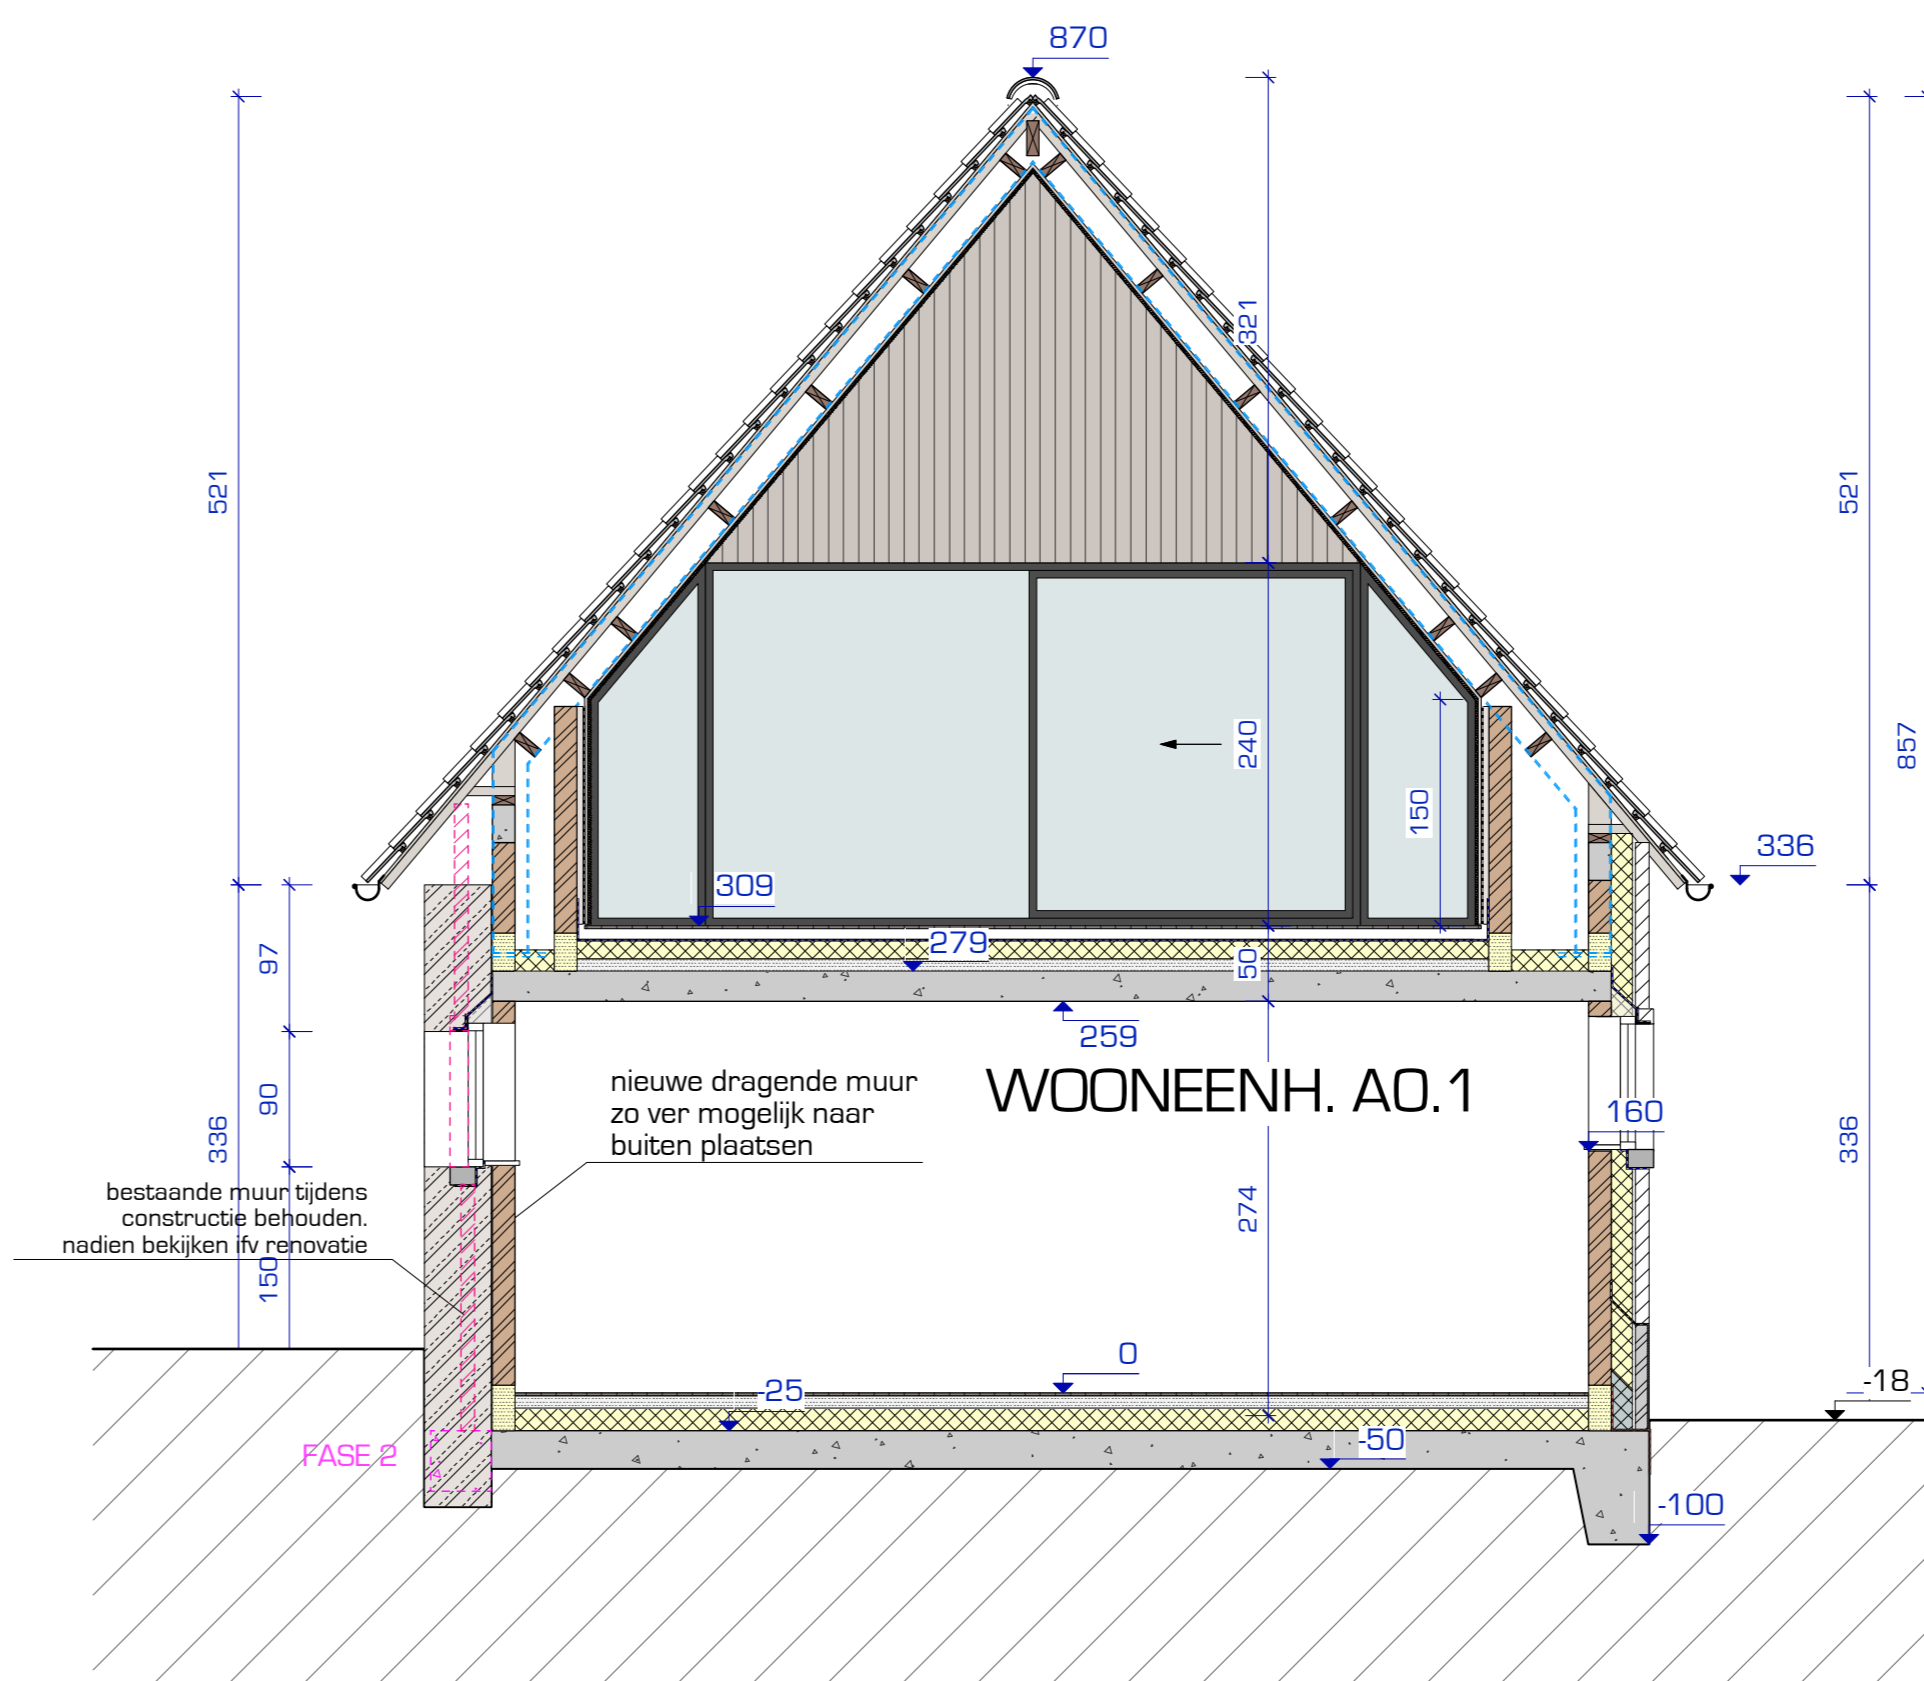

SNEDE A9 - NIEUWE TOESTAND  
Schaal: 1:50

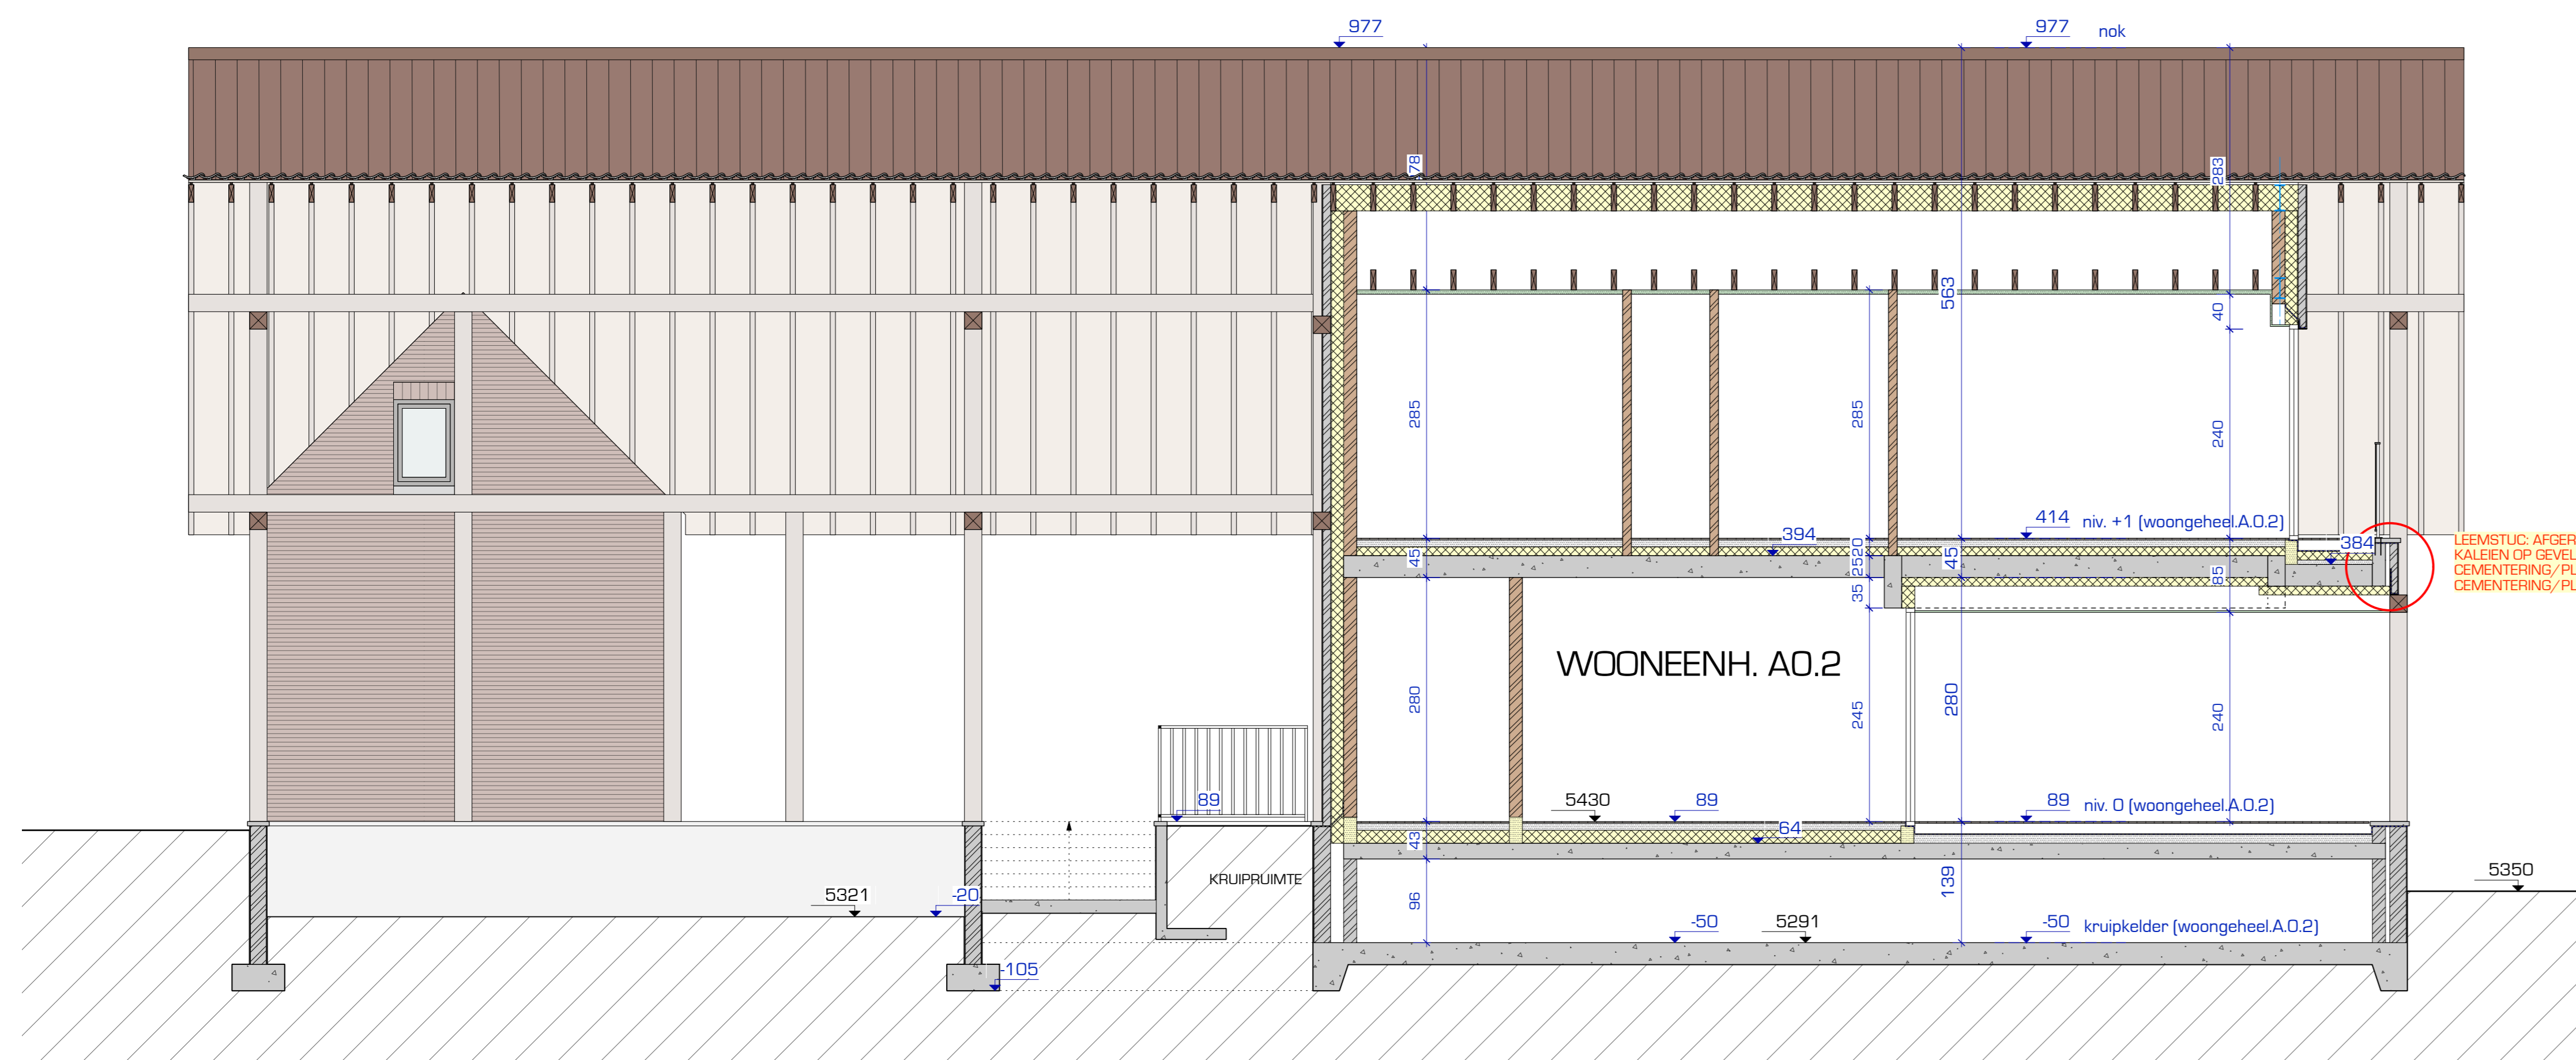

SNEDE A10 - NIEUWE TOESTAND  
Schaal: 1:50

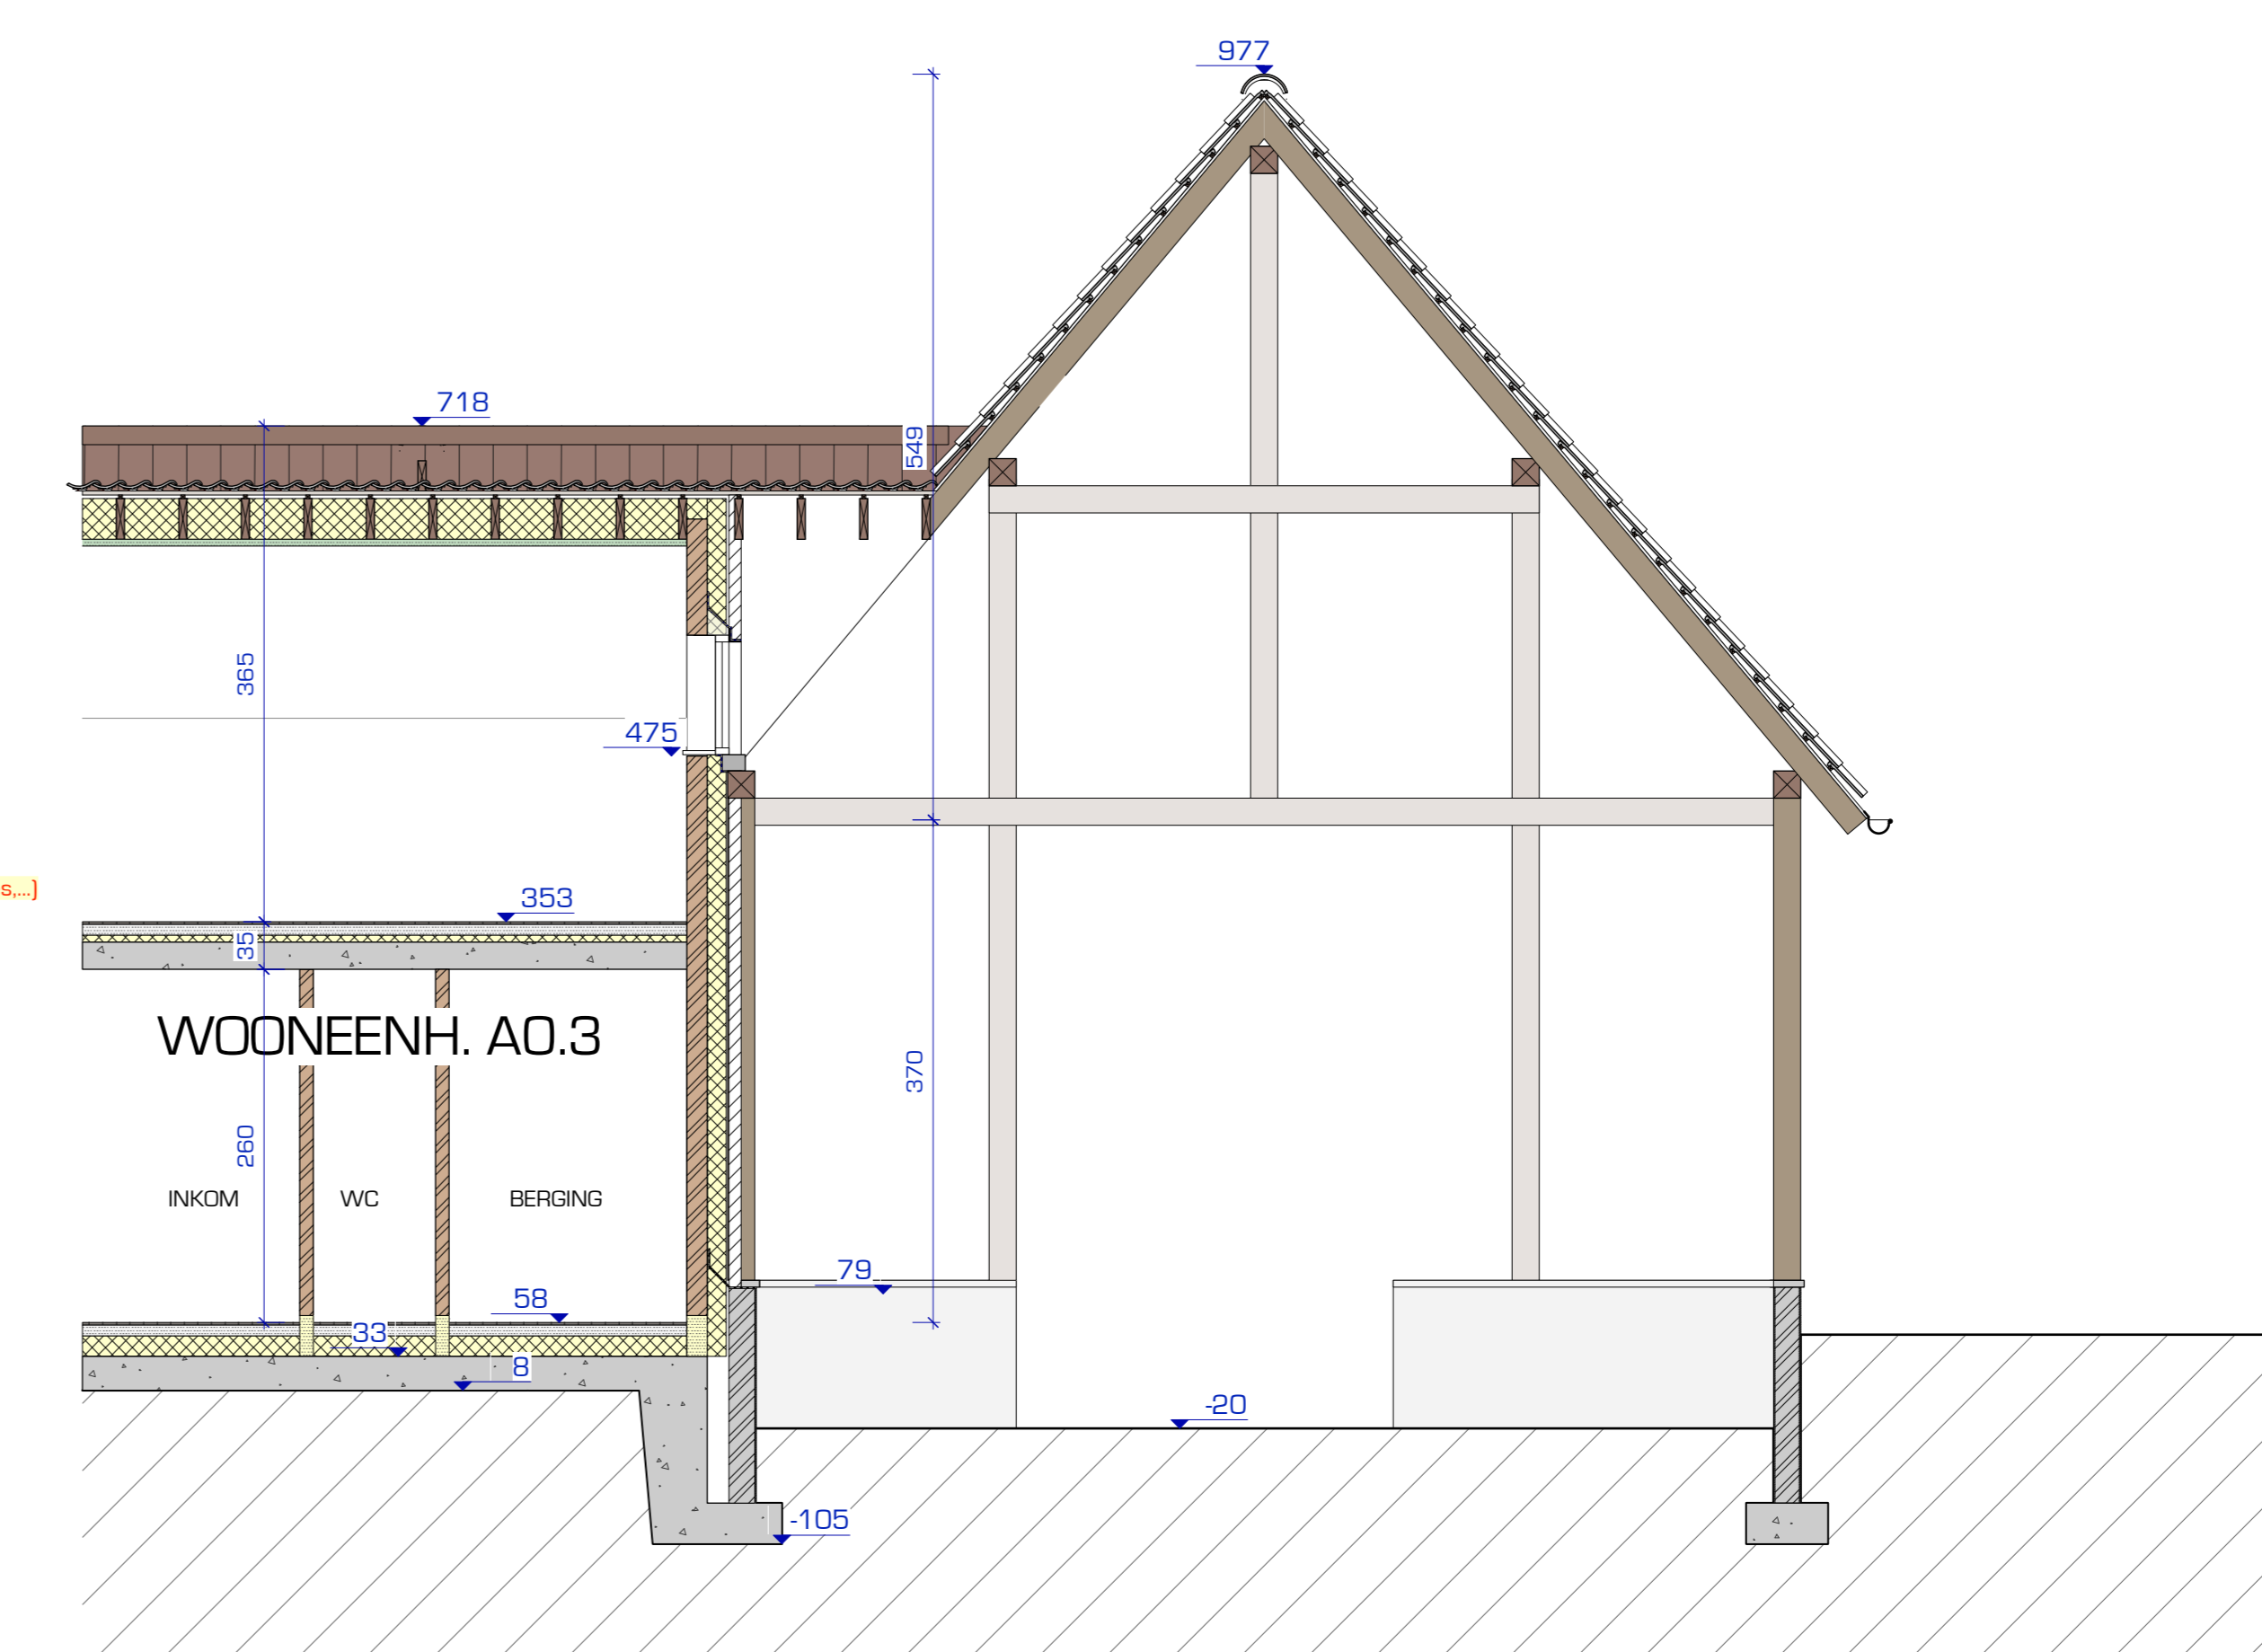

SNEDE A11 - NIEUWE TOESTAND  
Schaal: 1:50

LEEMSTUC: AGERADEN (V DURZAAMHEID  
KALKEN OP BEVESTIGING  
OEMENTERING/ PLESTER OP BETONSTEEF? (nodig: consoles...)  
OEMENTERING/ PLESTER OP ISOLATE (nodig: scheuren?)

|               |  |       |
|---------------|--|-------|
| OPDRACHTGEVER | MAC Projectontwikkeling NV   |       |
| ONTWERPERS    | CROJEMAN / HEYLEN<br>CAPUCIENSTRAAT 13 - 8300 SKITTRUIDEN<br>TEL: 0511 48 3451<br>WWW.CROJEMAN-HEYLEN.BE |       |
| PROJECT       | VERBOUWING HOEVE<br>TOT 4 WOONINGEN<br>3500 Sins-Truiden   |       |
| ADRES         | KATASTRALE SECTIE ***AFD 3-SECTIE AF 504C 589E<br>580K 582L 583E 778H***                                 |       |
| FASE          | AANBESTEDING - HOEVE<br>Snedes 4-11 - Nieuwe toestand  |       |
| WUZINGEN      | datum  | index |
|               |  |       |
|               |  |       |
| SCHAAL        | 1/50   |       |
| DOOS          | 1850 BRUNDE  |       |
| WEGENRUIT     | 18/09/2023   |       |
| FILE          |  | AB_07 |