
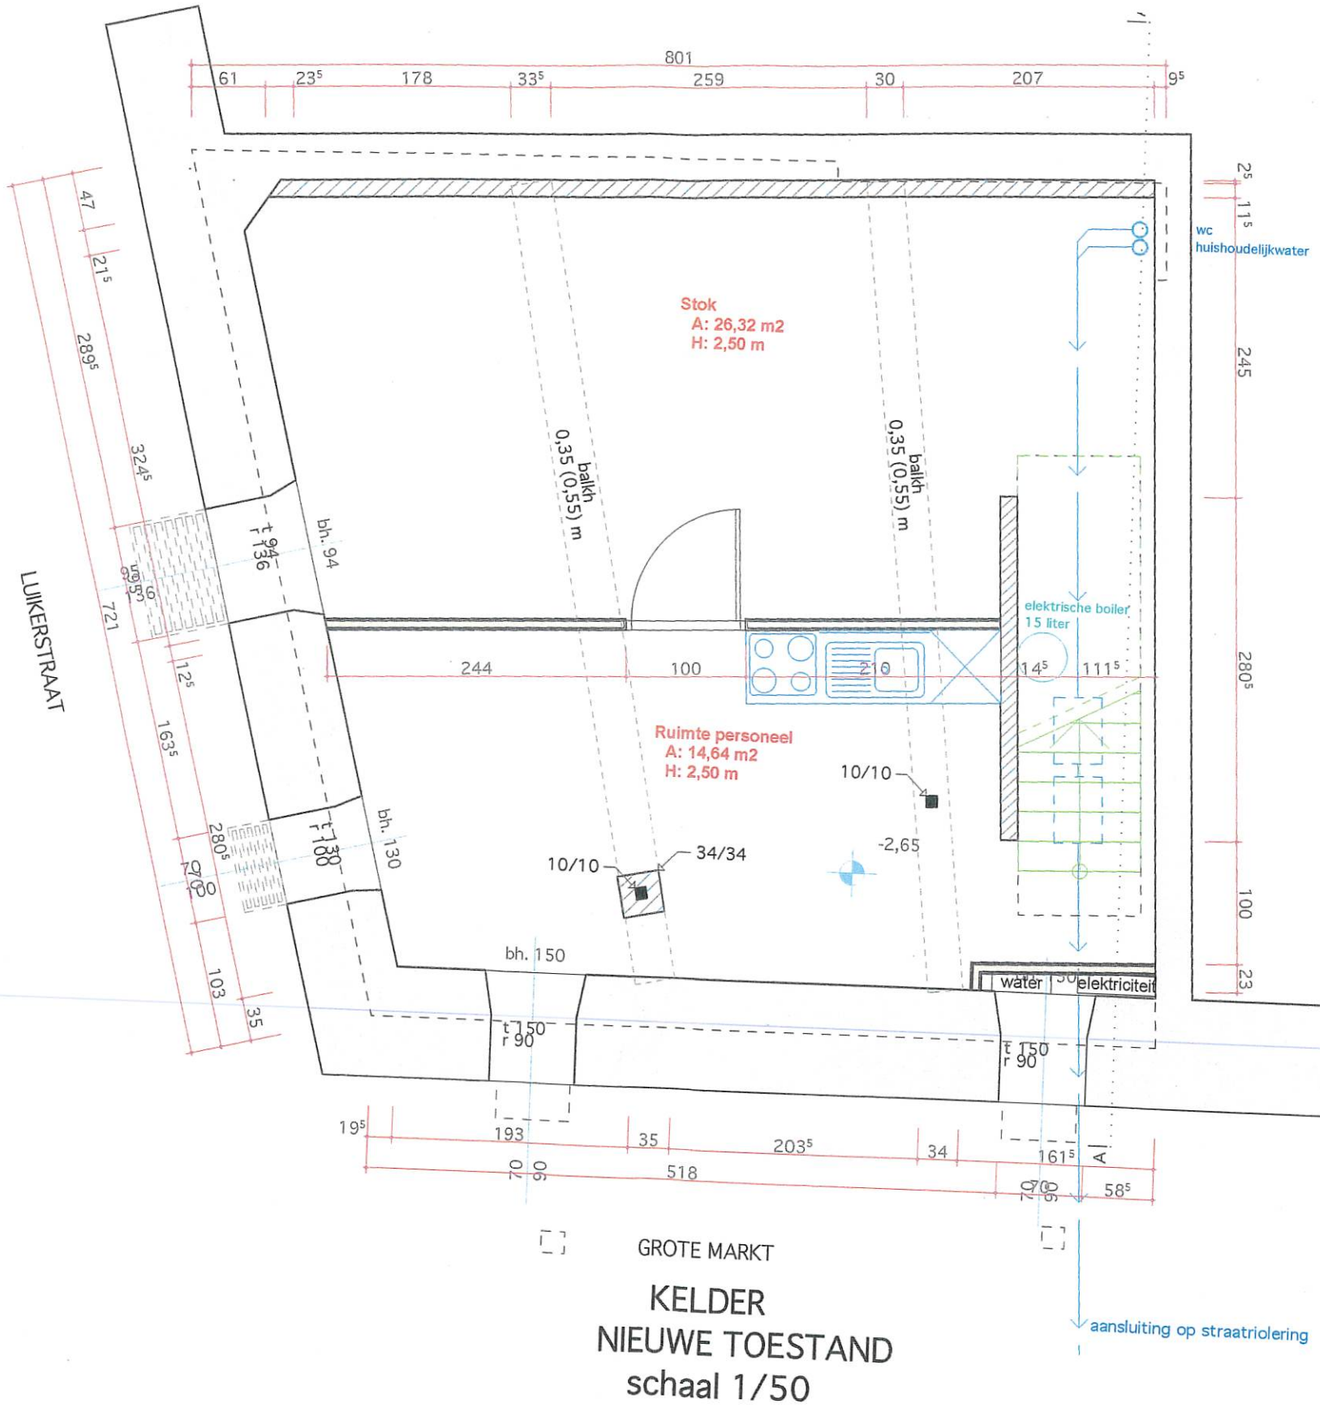
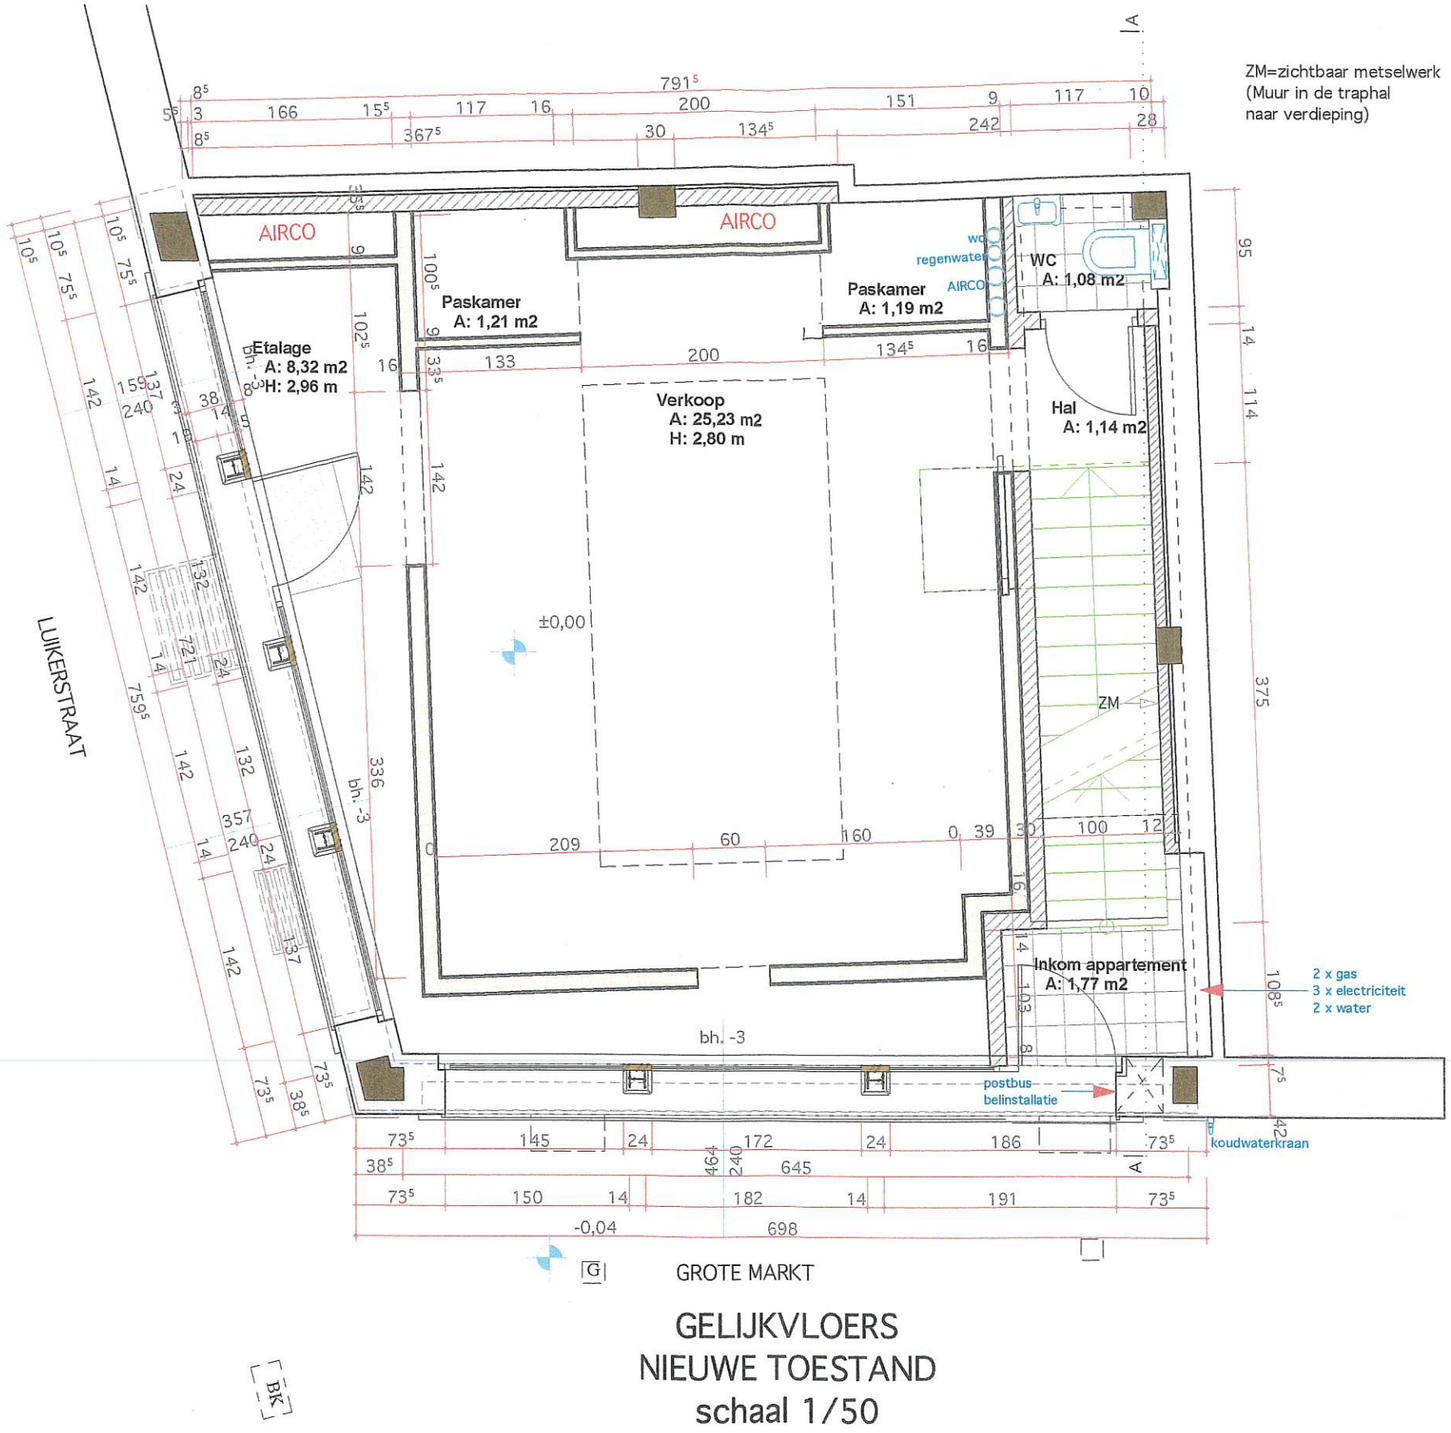



KELDER
NIEUWE TOESTAND
schaal 1/50

ZM=zichtbaar metselwerk
(Muur in de traphal
naar verdieping)

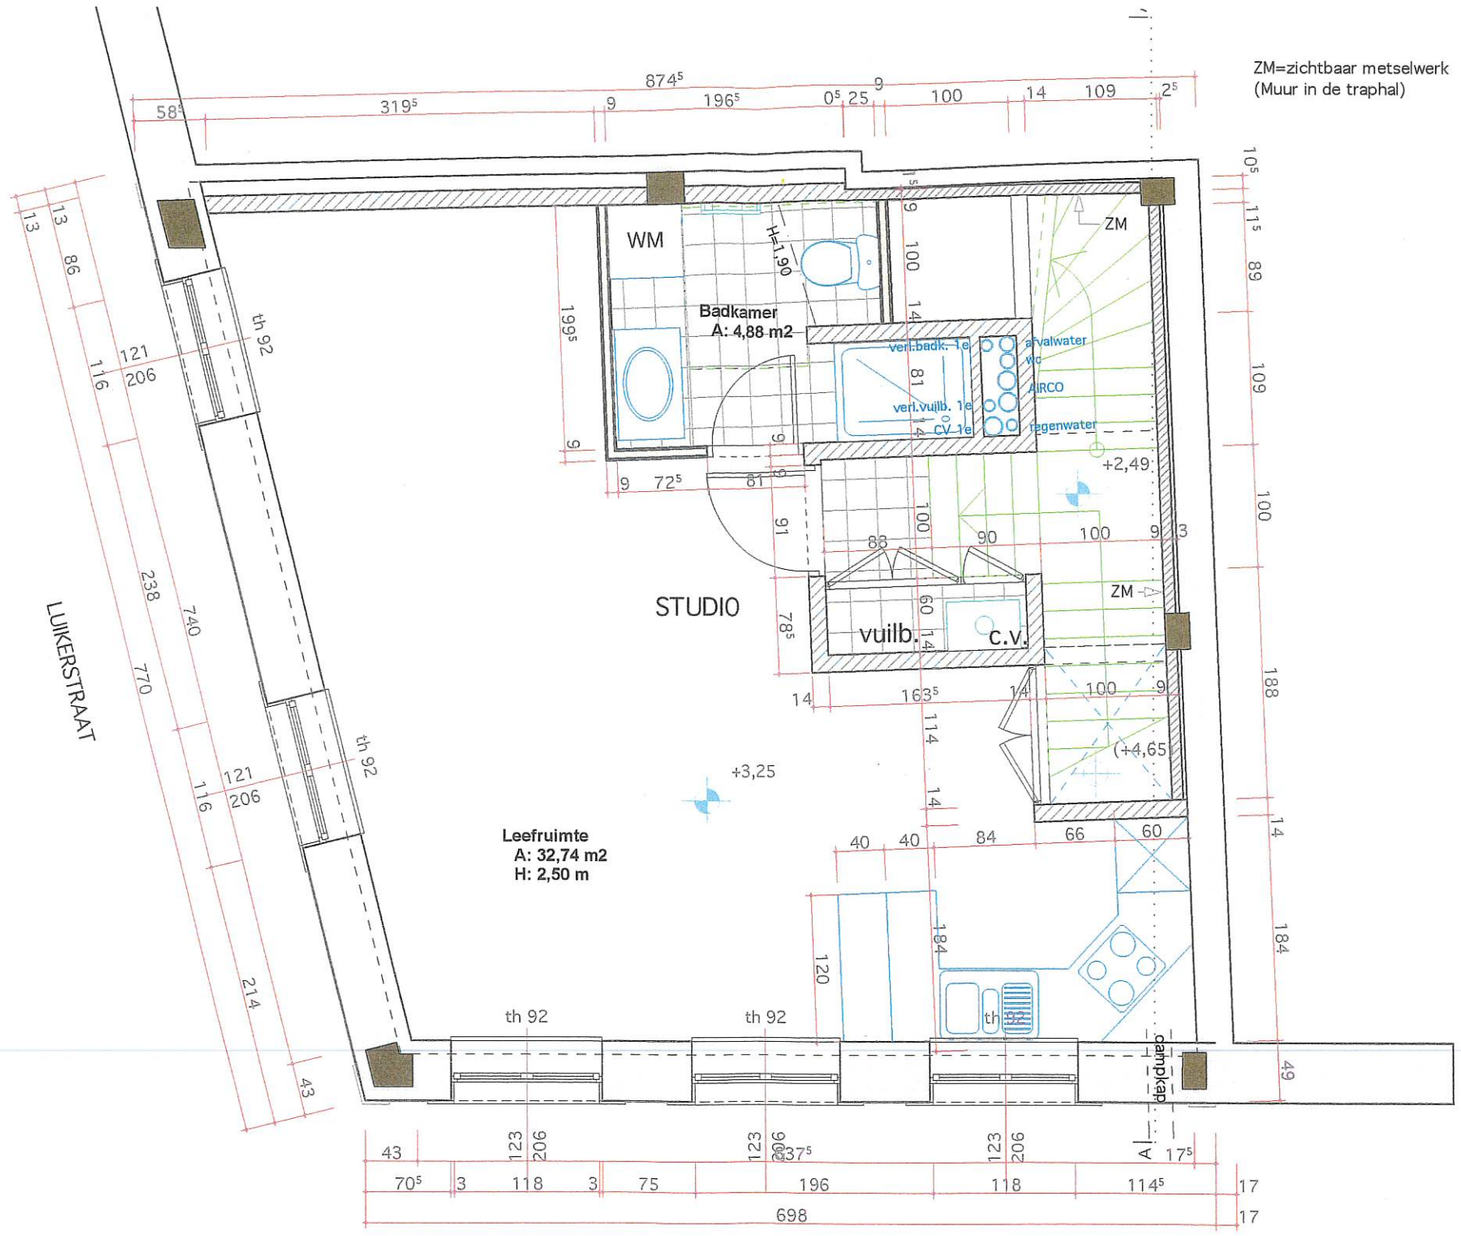


GELIJKVLOERS
NIEUWE TOESTAND
schaal 1/50


ZM=zichtbaar metselwerk
(Muur in de traphal)
WM
Badkamer
A: 4,88 m2
verl.badk. 1e
verl.vuilb. 1e
CV 1e
afvalwater
WC
AIRCO
regenwater
STUDIO
vuilb.
c.v.
ZM
ZM
+2,49
+4,65
+3,25
Leefruimte
A: 32,74 m2
H: 2,50 m
LUIKERSTRAAT
GROTE MARKT
th 92
dakrand
1e VERDIEPING
NIEUWE TOESTAND
schaal 1/50

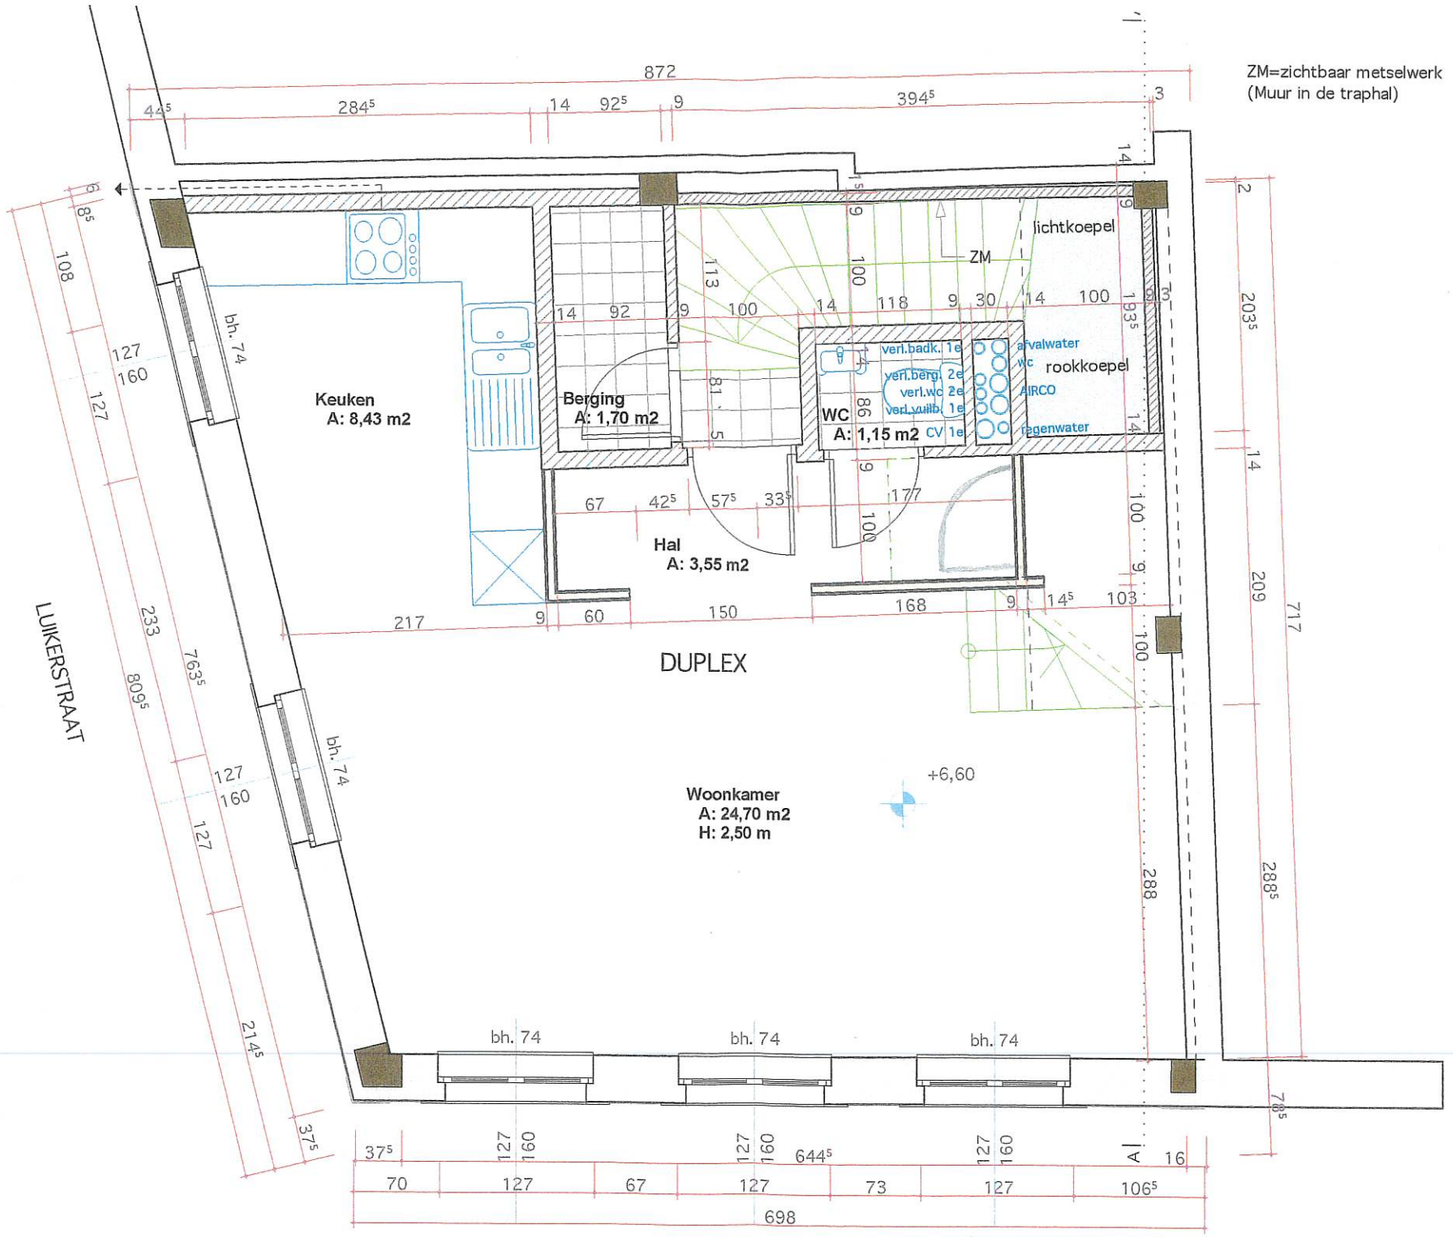

2e VERDIEPING
NIEUWE TOESTAND
schaal 1/50

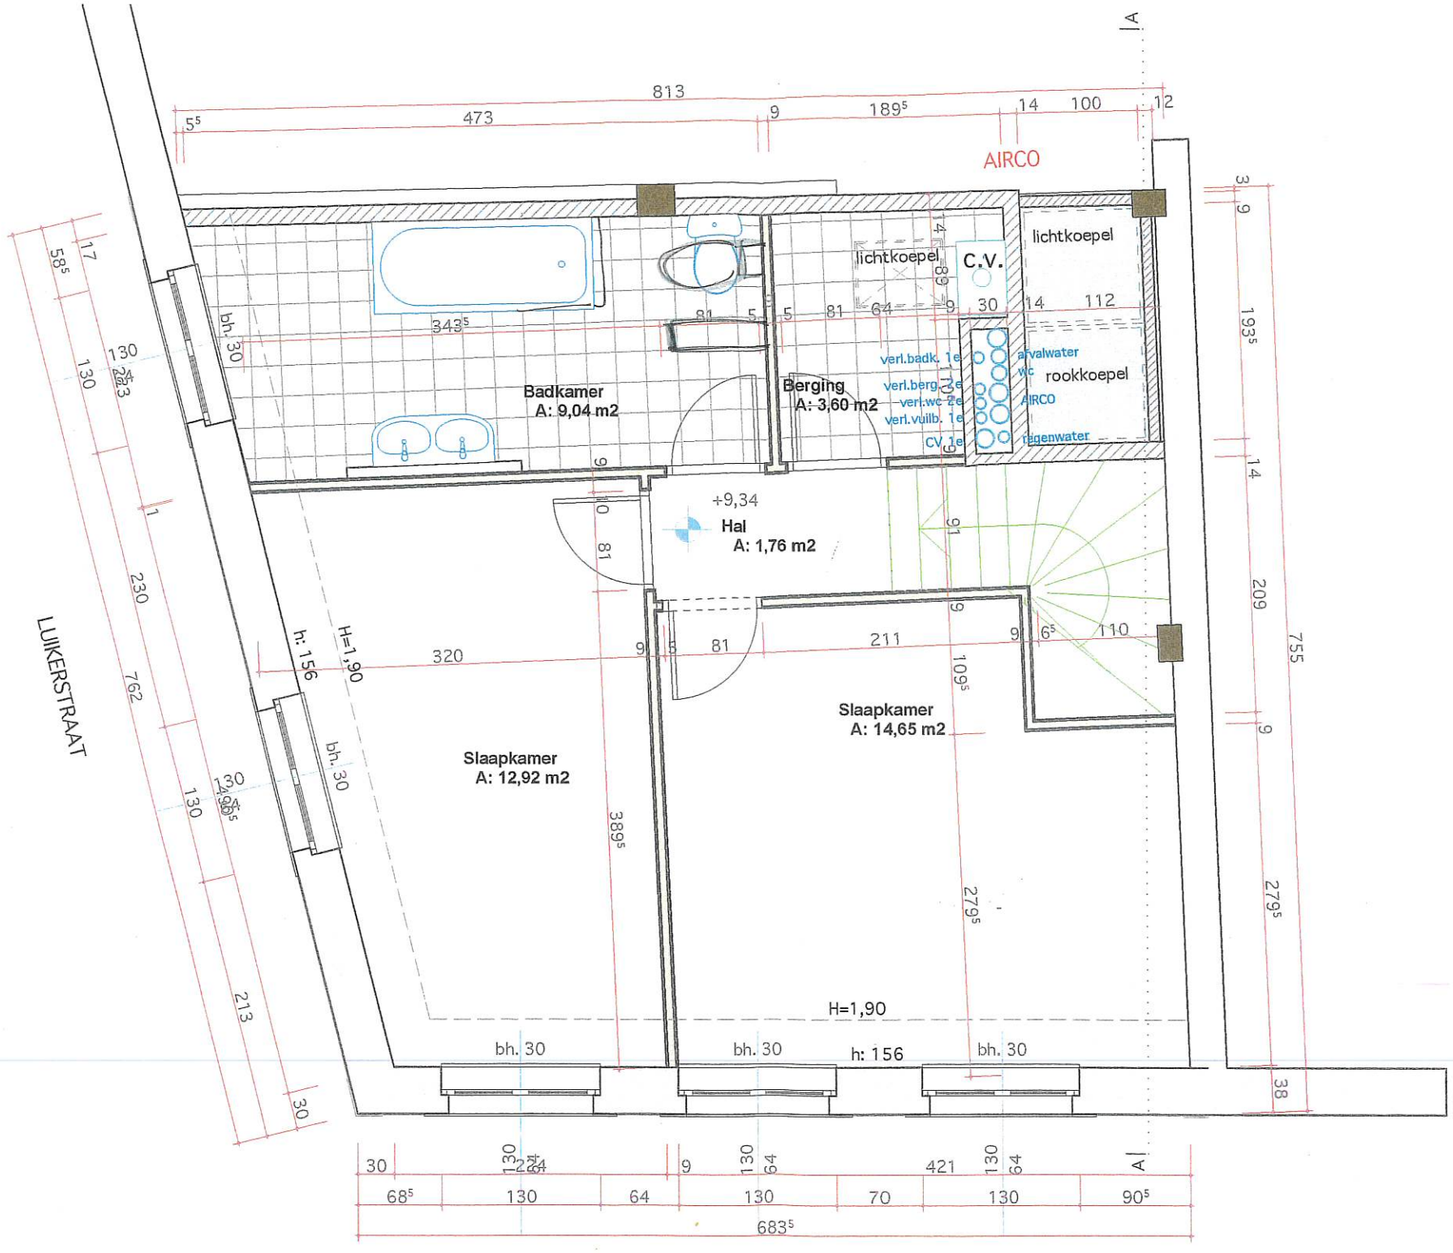

ZOLDER
NIEUWE TOESTAND
schaal 1/50