



- materialen - nieuw

	bestaande binnenmuur/dragende vloerelementen
	nieuwe binnenmuren, snelbouw
	nieuwe buitenmuren, pleisterwerk op isolatie
	bestaande muren
	gyproc
	beton

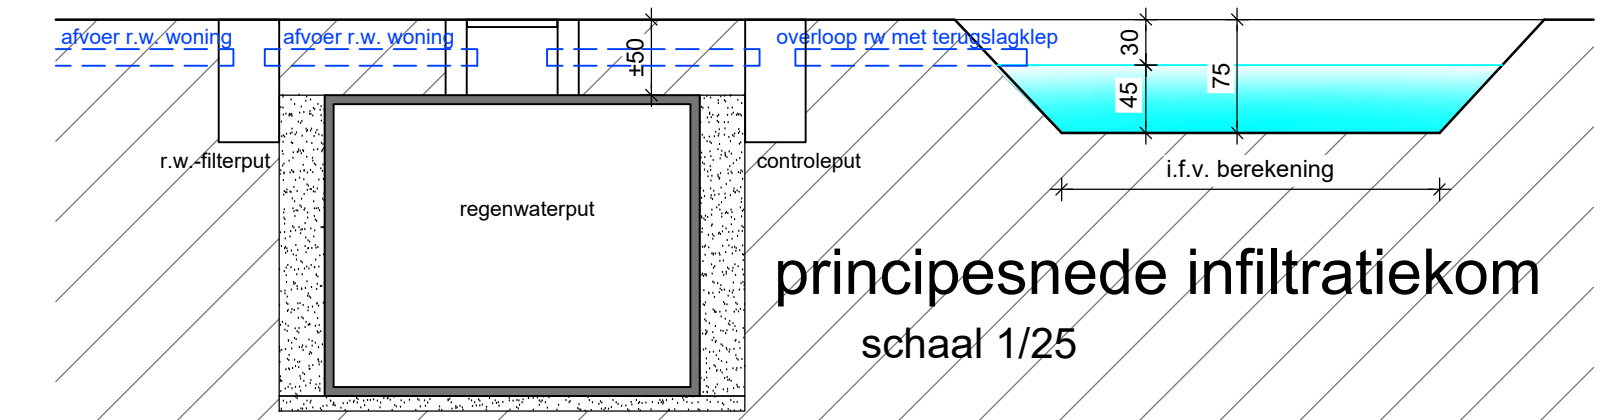

afbraak alle bestaande muren tot op 260cm tov nieuw afgewerkt peil voor opleg welfsels

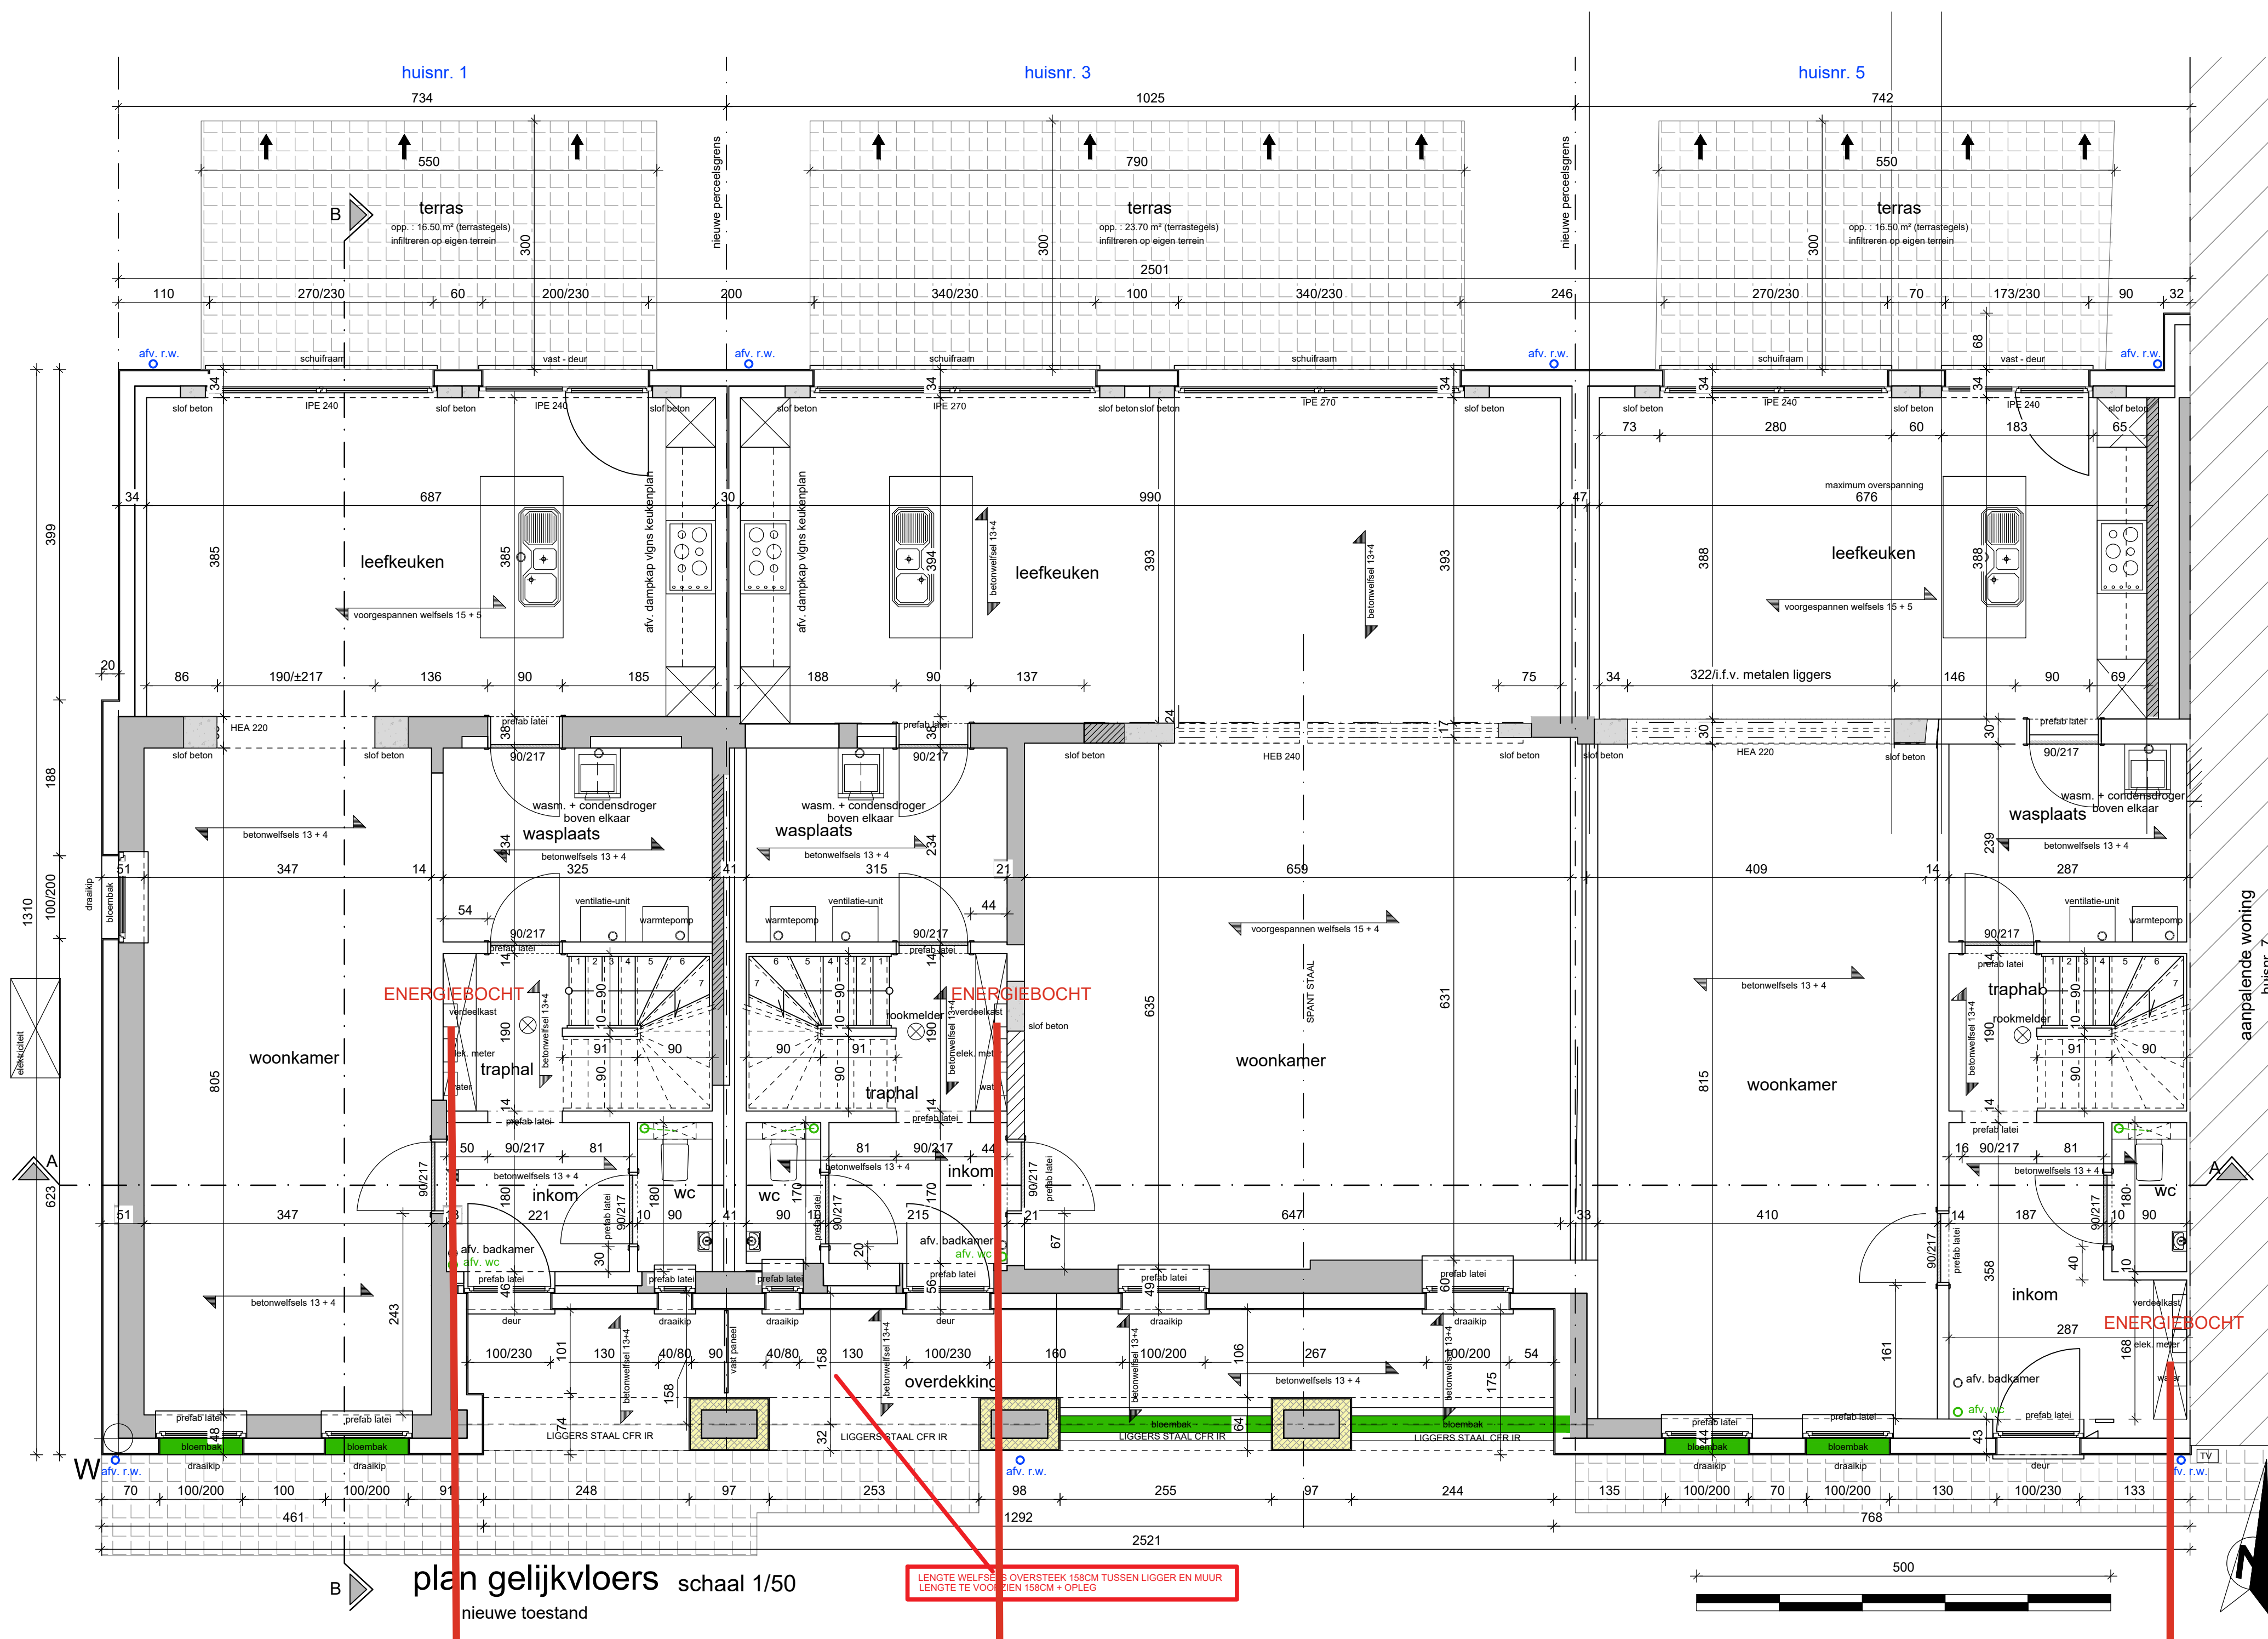

- 1 pvc 110 for electricity
- 1 pvc 110 for water
- 1 small pvc for coax
- 1 small pvc for proximus

- 1 pvc 110 for electricity
- 1 pvc 110 for water
- 1 small pvc for coax
- 1 small pvc for proximus

provincie		Limburg	
gemeente		LEOPOLDSBURG	
verbouwen van 3 woningen			
gelegen kadaster		De Guillaumelaan 1-3-5 Leopoldsburg	
bouwheer		SIEMKA bouw BV	
architect		MATEN-ARCHITECTEN Broesveldstraat 1, b.9, 3910 Neerpelt roeland@maten-architecten.be GSM: +32 477 583 380 francis@maten-architecte.be GSM: +32 476 641 563	
UITVOERINGSPLANNEN		MATEN-ARCHITECTEN Palmers Roeland Francis Schurmans architect	
1.1	18/12/2025	UITV 02	
1.2	13/01/2026	UITV 03	
1.3	15/01/2026	UITV 04	
1.4	10/02/2026	UITV 05	
1.5	19/02/2026	UITV 07	
1.6	24/02/2026	UITV 08	
PLAN 03		1/50 1/100	1/200
		M 24.54	