


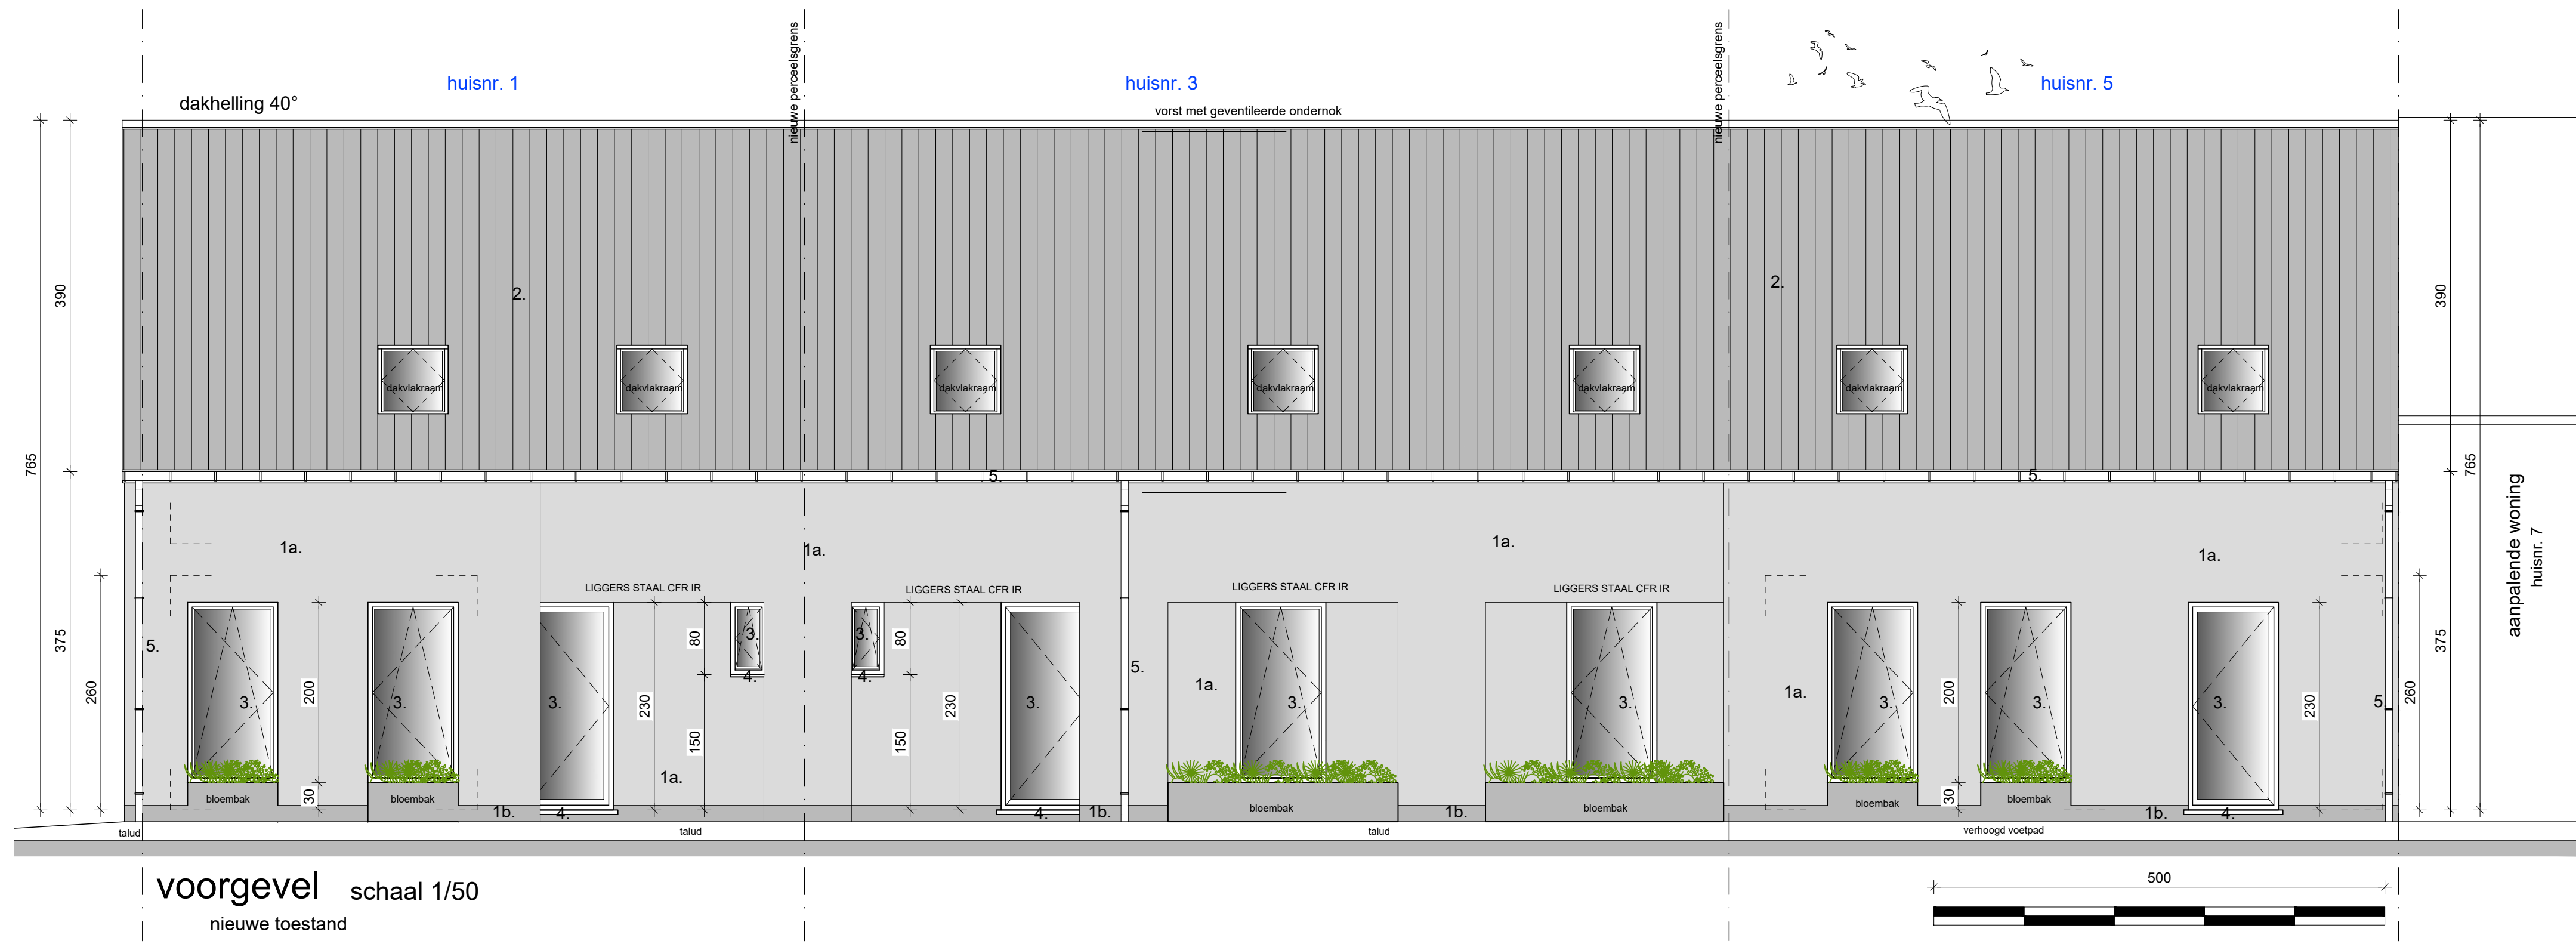


- 1a. gevels in pleisterwerk, kleur : beige
- 1b. plint in cementering, kleur : betongrijs
2. dak, nieuwe pottelbergpannen, kleur: oranje
3. ramen in pvc, kleur : gebroken wit
4. dorpels : in blauwe hardsteen/aluminium
5. afvoeren en hanggoten in zink, natuurkleur
6. dakkapellen in hout, kleur : bruin
7. dakrandprofiel in aluminium, kleur : lichtgrijs zinkkleurig
8. gevelbekleding carport in Trespa, kleur : bruin

materialen - nieuw

Legende:

- bestaande binnenmuur/dragende vloerelementen
- nieuwe binnenmuren, snelbouw
- nieuwe buitenmuren, pleisterwerk op isolatie
- bestaande muren
- gyproc
- beton

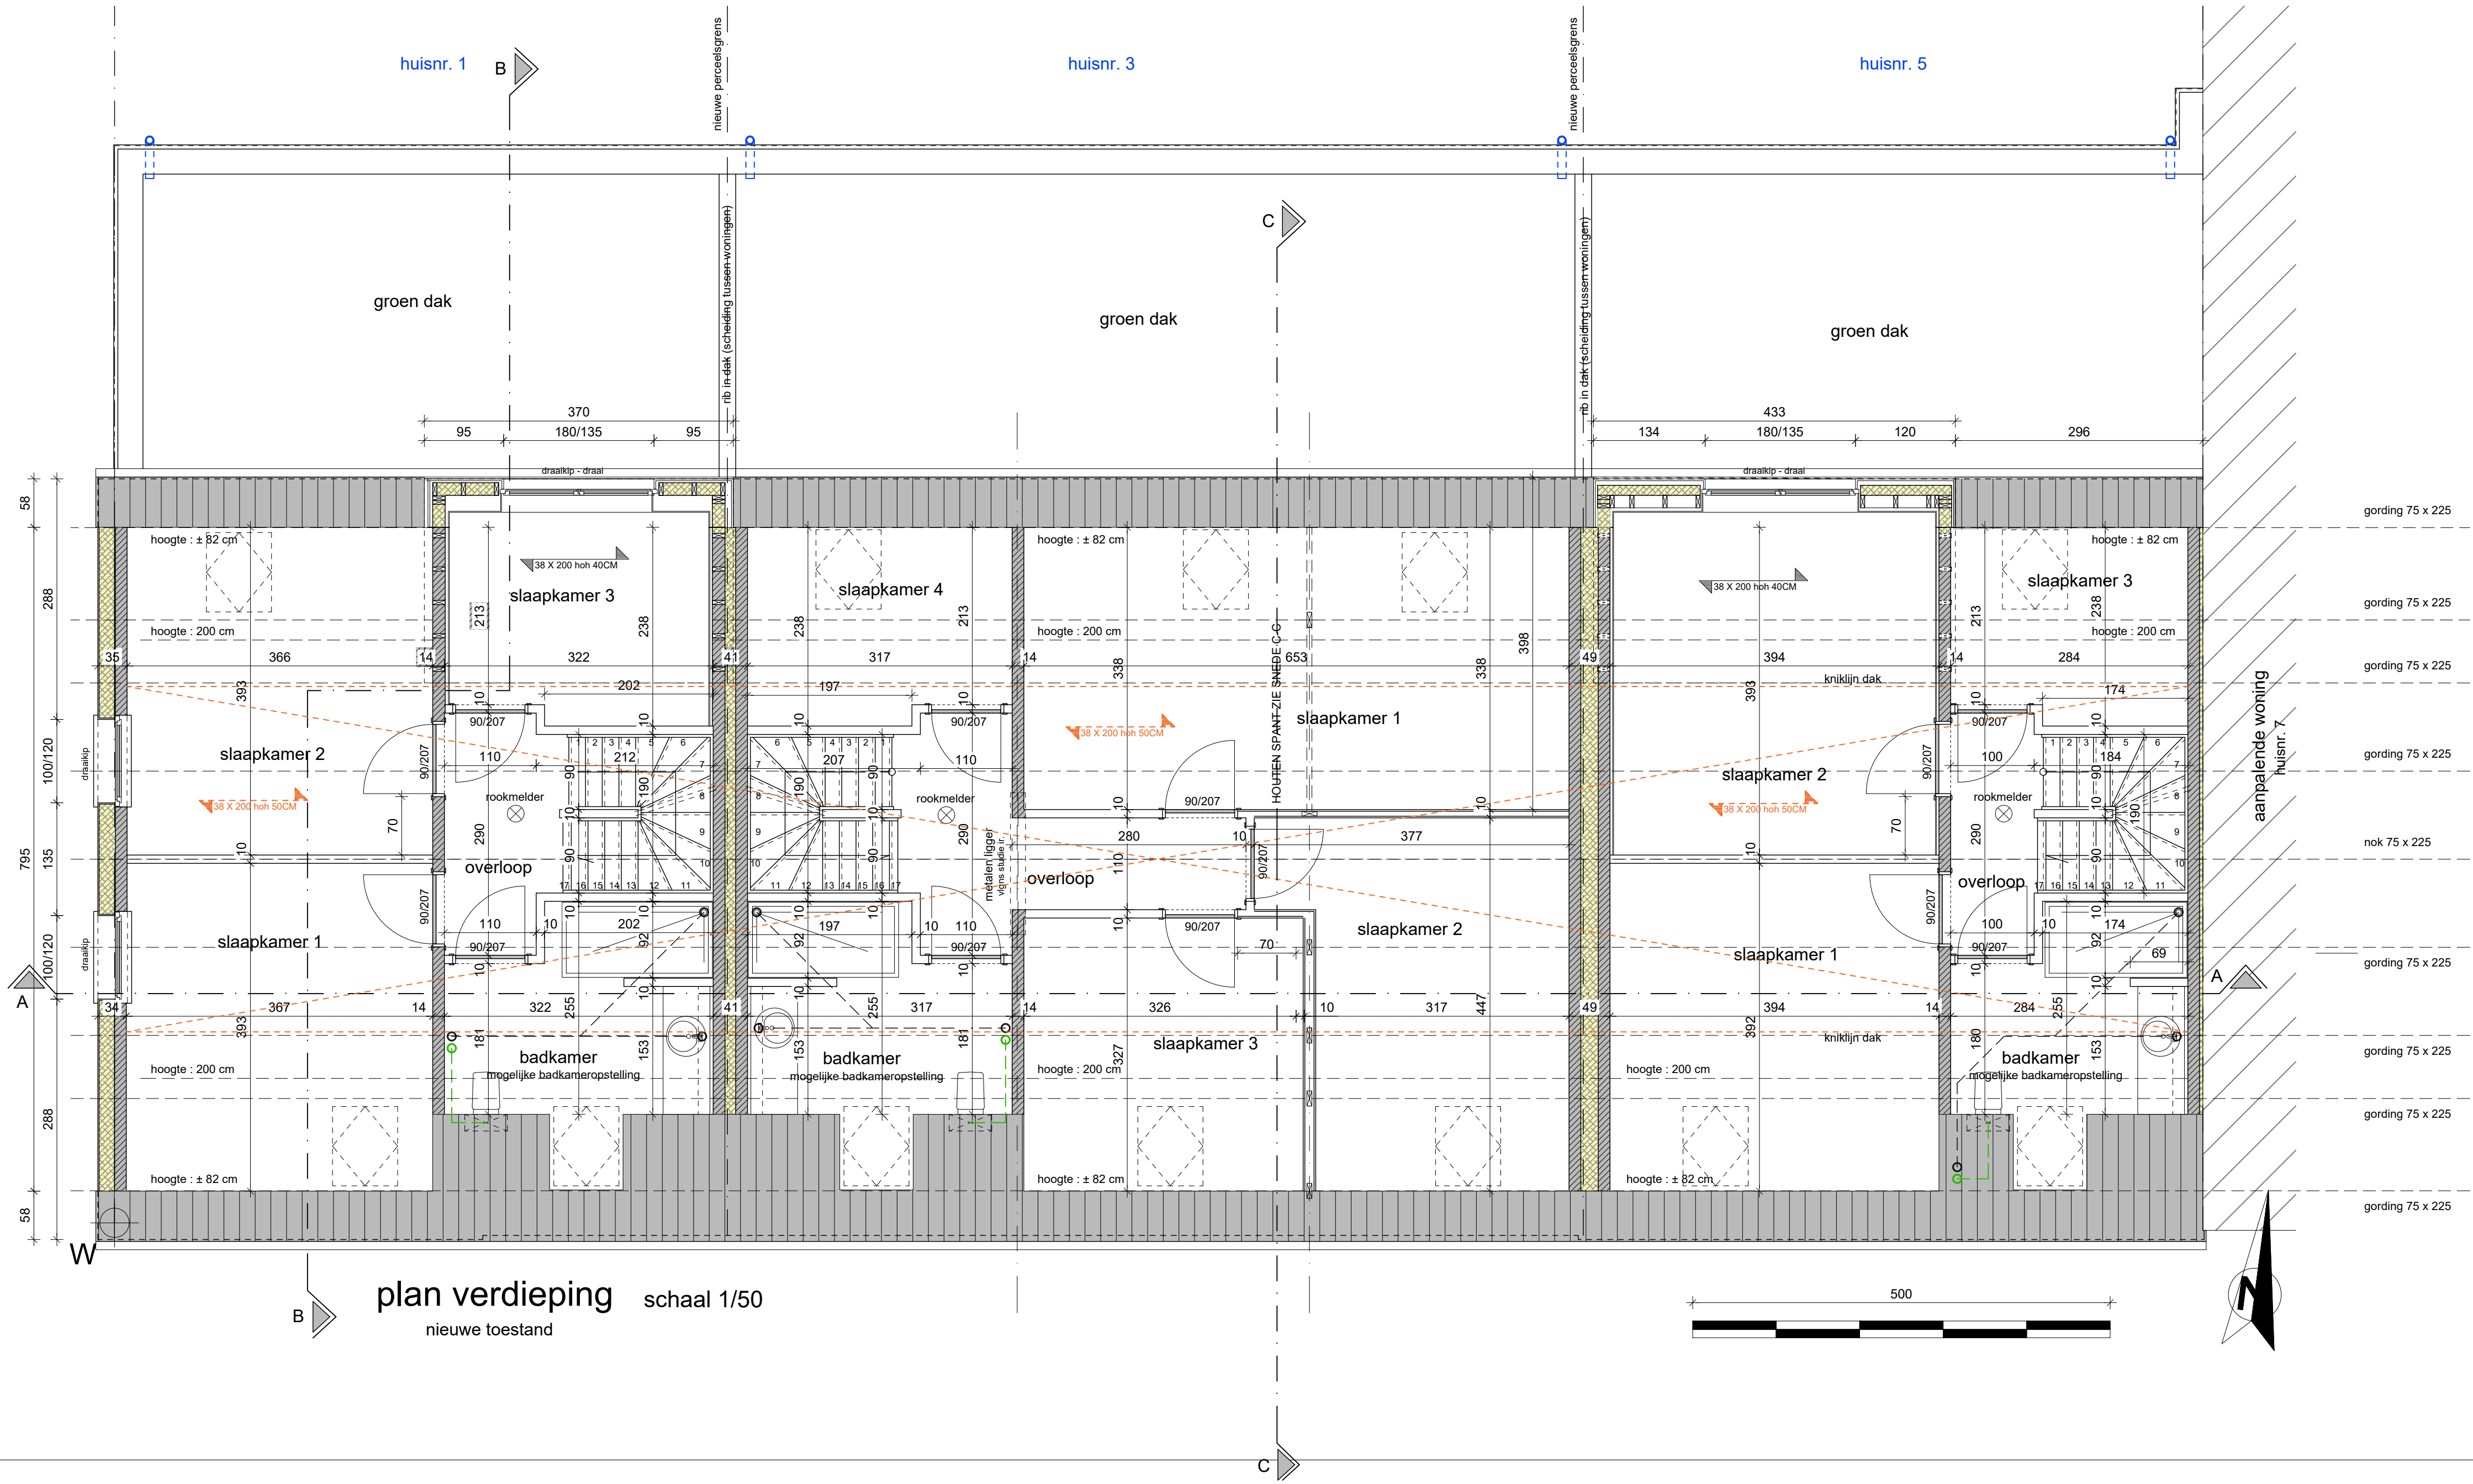

provincie **Limburg**
gemeente **LEOPOLDSBURG**

verbouwen van 3 woningen

gelegen	De Guillaumelaan 1-3-5 Leopoldsburg
kadaster	
bouwheer	SIEMKA bouw BV
architect	MATEN-ARCHITECTEN Broesveldstraat 1, b.9, 3910 Neerpelt roeland@maten-architecten.be GSM: +32 477 583 380 francis@maten-architecte.be GSM: +32 476 641 563

UITVOERINGSPLANNEN		MATEN-ARCHITECTEN	
		Palmer's Roeland Francis Schurmans architect	
		Broesveldstraat 1, b.9 3910 Neerpelt	
1.1	20/03/2026	UITV 08	
1.2			
1.3			
1.4			
1.5			
1.6			
PLAN 04	1/50 1/100 1/200		M 24.54