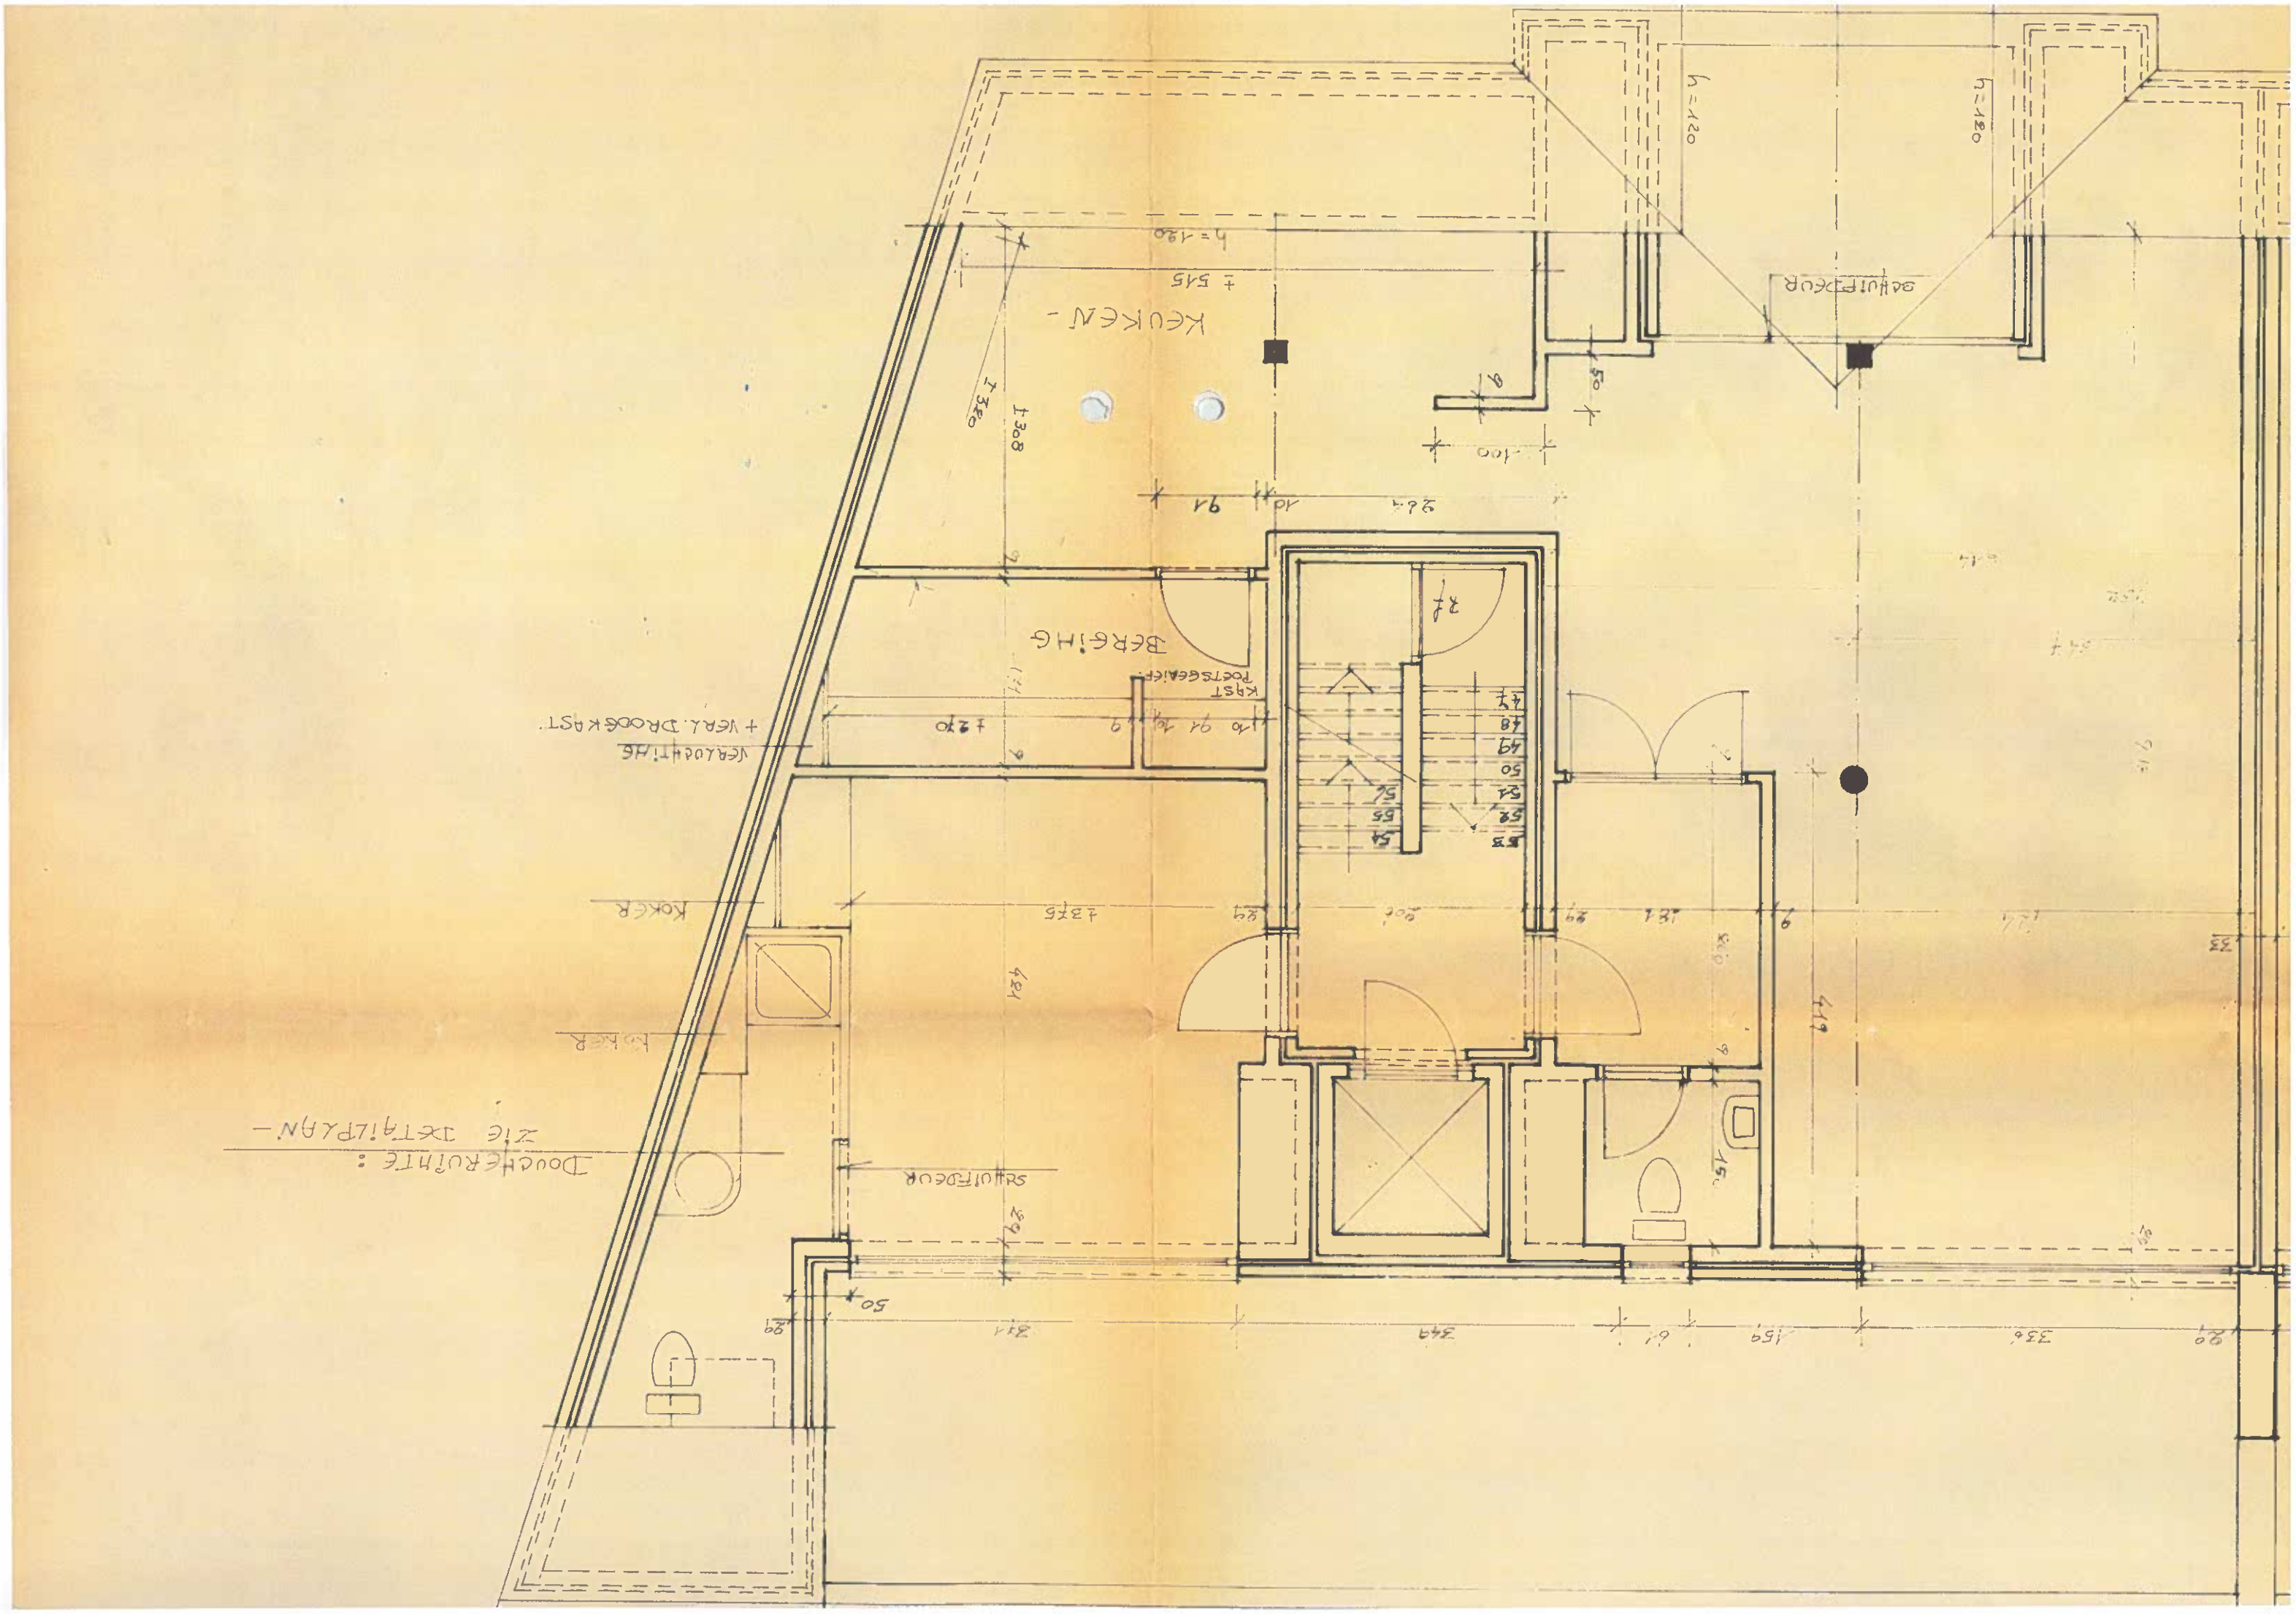
Douchekuipte :
zie detailplan.
KOKER
KOKER
SPUITGOEUR
KOKER
1375
424
419
33
33
344
159
336
99
344
341
99
50
99
KEUKEN
BERGING
KAST
TOEGANGS-
KAST
+ VERL. DROOGKAST.
VERLOOPTING
1420
96
96
96
96
50
100
96
SPUITGOEUR
h=120
h=120
h=180
± 545
2444
96
40
1308
1350
96
50
96
96
96
96