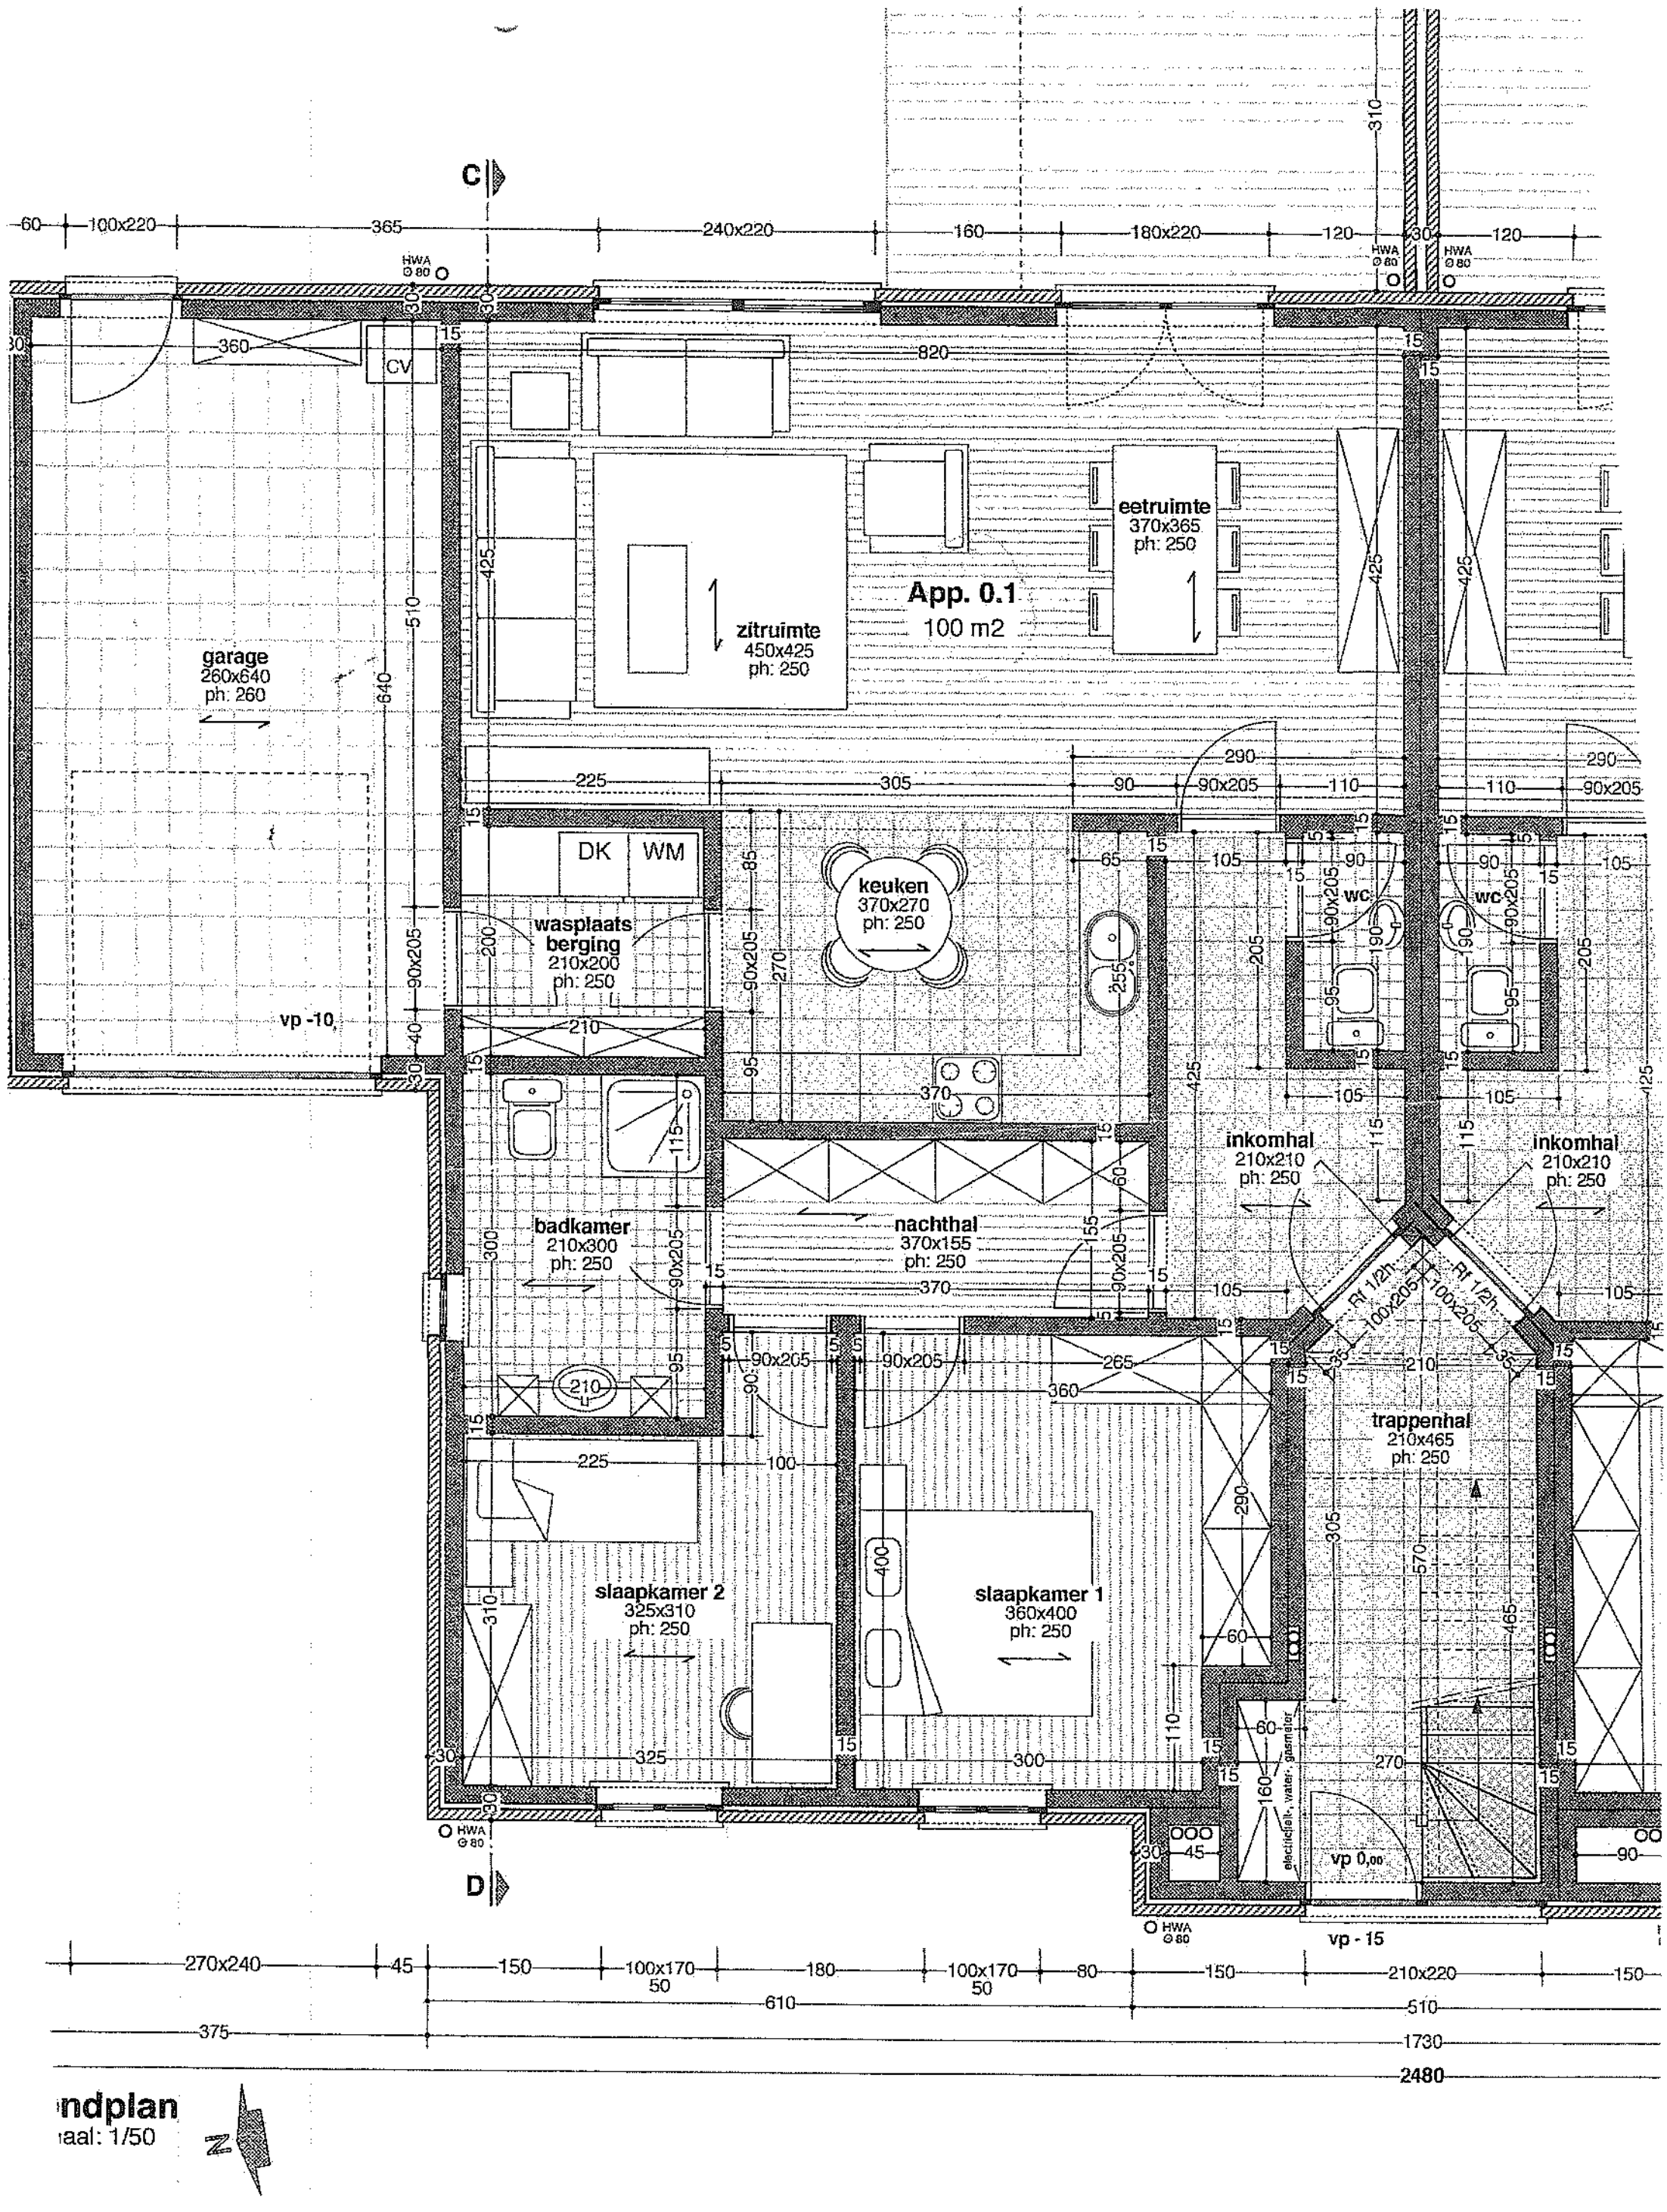

ndplan
aal: 1/50