LEOPOLDSBURG
afdeling 2 Heppen
sectie C
perceel 61z
opp= 11a69ca

GRENSBEPALING
perceel 61z conform plan landmeter Hubert Caerts dd 24.05.1972
n1–n2 en n3–n4 nieuwe grenzen
GRENSBESCHRIJVING
b1–b2 langs betonplaten eigen aan aanpaler
overige grenzen niet gematerialiseerd

b1	208999.609	200089.715
b2	208968.986	200079.132
b3	208965.804	200084.451
b4	208927.893	200095.057
b5	208985.676	200111.217
b6	208993.402	200107.673
n1	208995.525	200101.530
n2	208954.920	200087.496
n3	208946.677	200089.802
n4	208943.365	200099.384

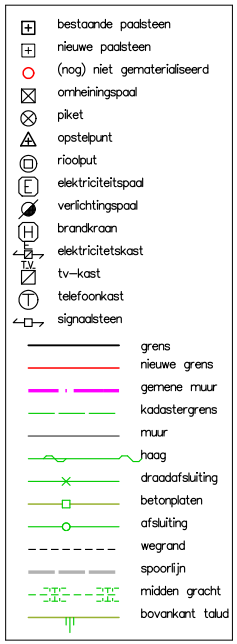

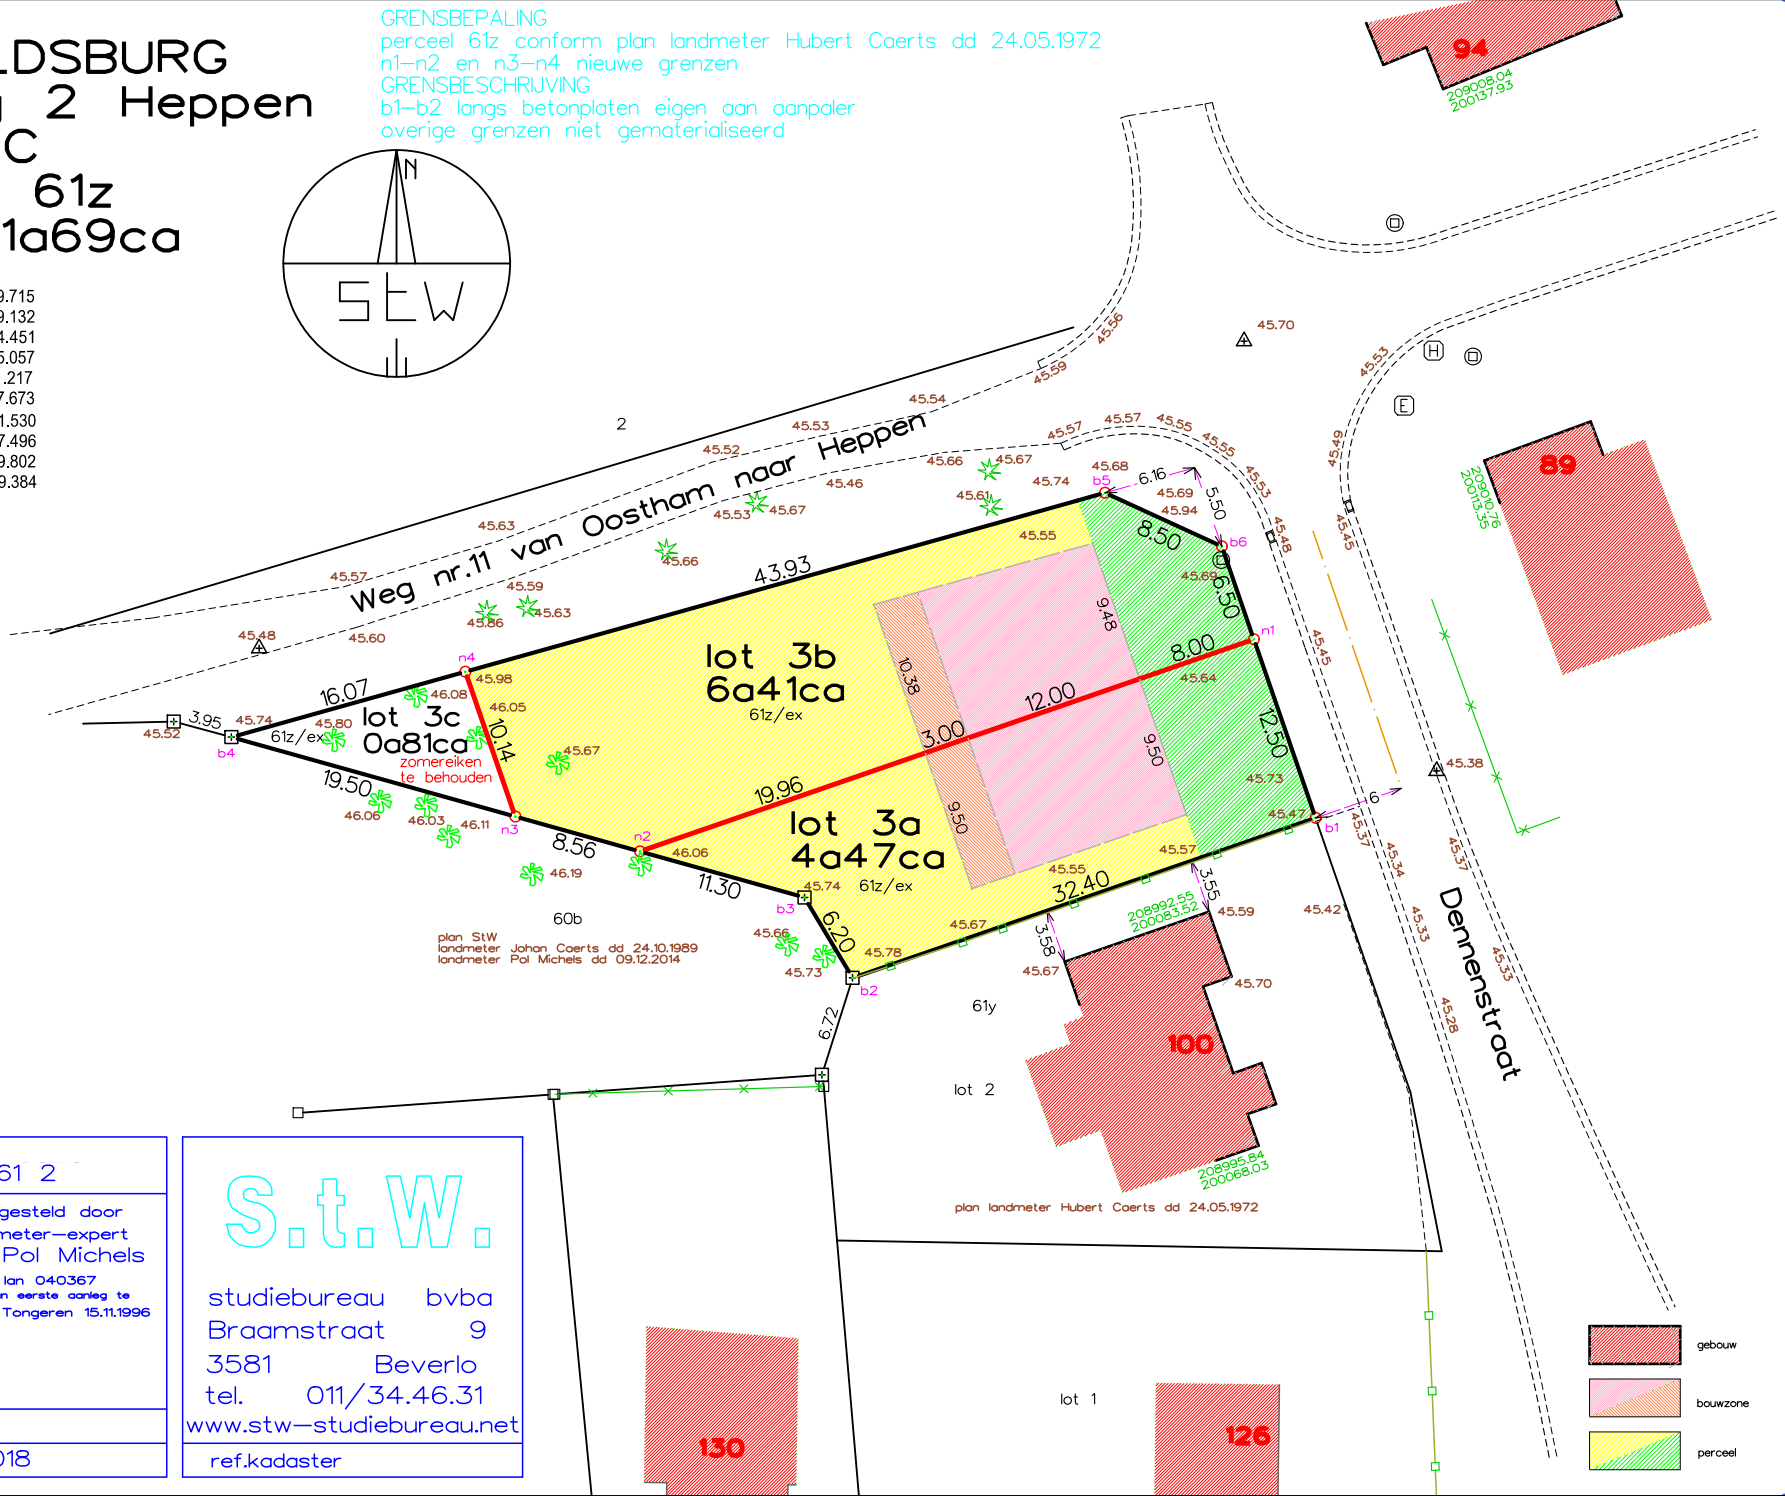

verkaveling
plan leo 2c 0061 2

gemeten en plan opgesteld door
ondergetekende landmeter–expert
Johan Caerts Pol Michels
lan 040606 lan 040367
beëdigd door de rechtbank van eerste aanleg te
Hasselt 28.01.1997 Tongeren 15.11.1996

schaal 1/500
datum 05.11.2018

S.t.W.

studiebureau bvba
Braamstraat 9
3581 Beverlo
tel. 011/34.46.31
www.stw–studiebureau.net

ref.kadaster