



Recherche cadastrale

Situation la plus récente

Référence du dossier: 00-01-6413/001

Parcelles:

Echelle: 1:1000

Capakey	Adresse	Identifié par
63053A0699/00A000	Cosenbergerheydt 25, 4851 Montzen	Capakey



L'AAPD, producteur de la banque de données contenant ces données bénéficie des droits de propriété intellectuelle mentionnés dans la loi du 30 juin 1994 concernant les droits d'auteur et droits voisins.

DE

brique de campagne.

garage.

ROUTE.



bordure en saillie de 10cm.

éternit ondulé
ton noir.

N°27

N°25

Son. A
N° 699 a

muret

muret de clôture

+1.64

OBJET DE LA DEMANDE.


muret mitoyen

limite de propriété

COSENBERGERHEID


plan d'implantation. 1/125

laque a rue.

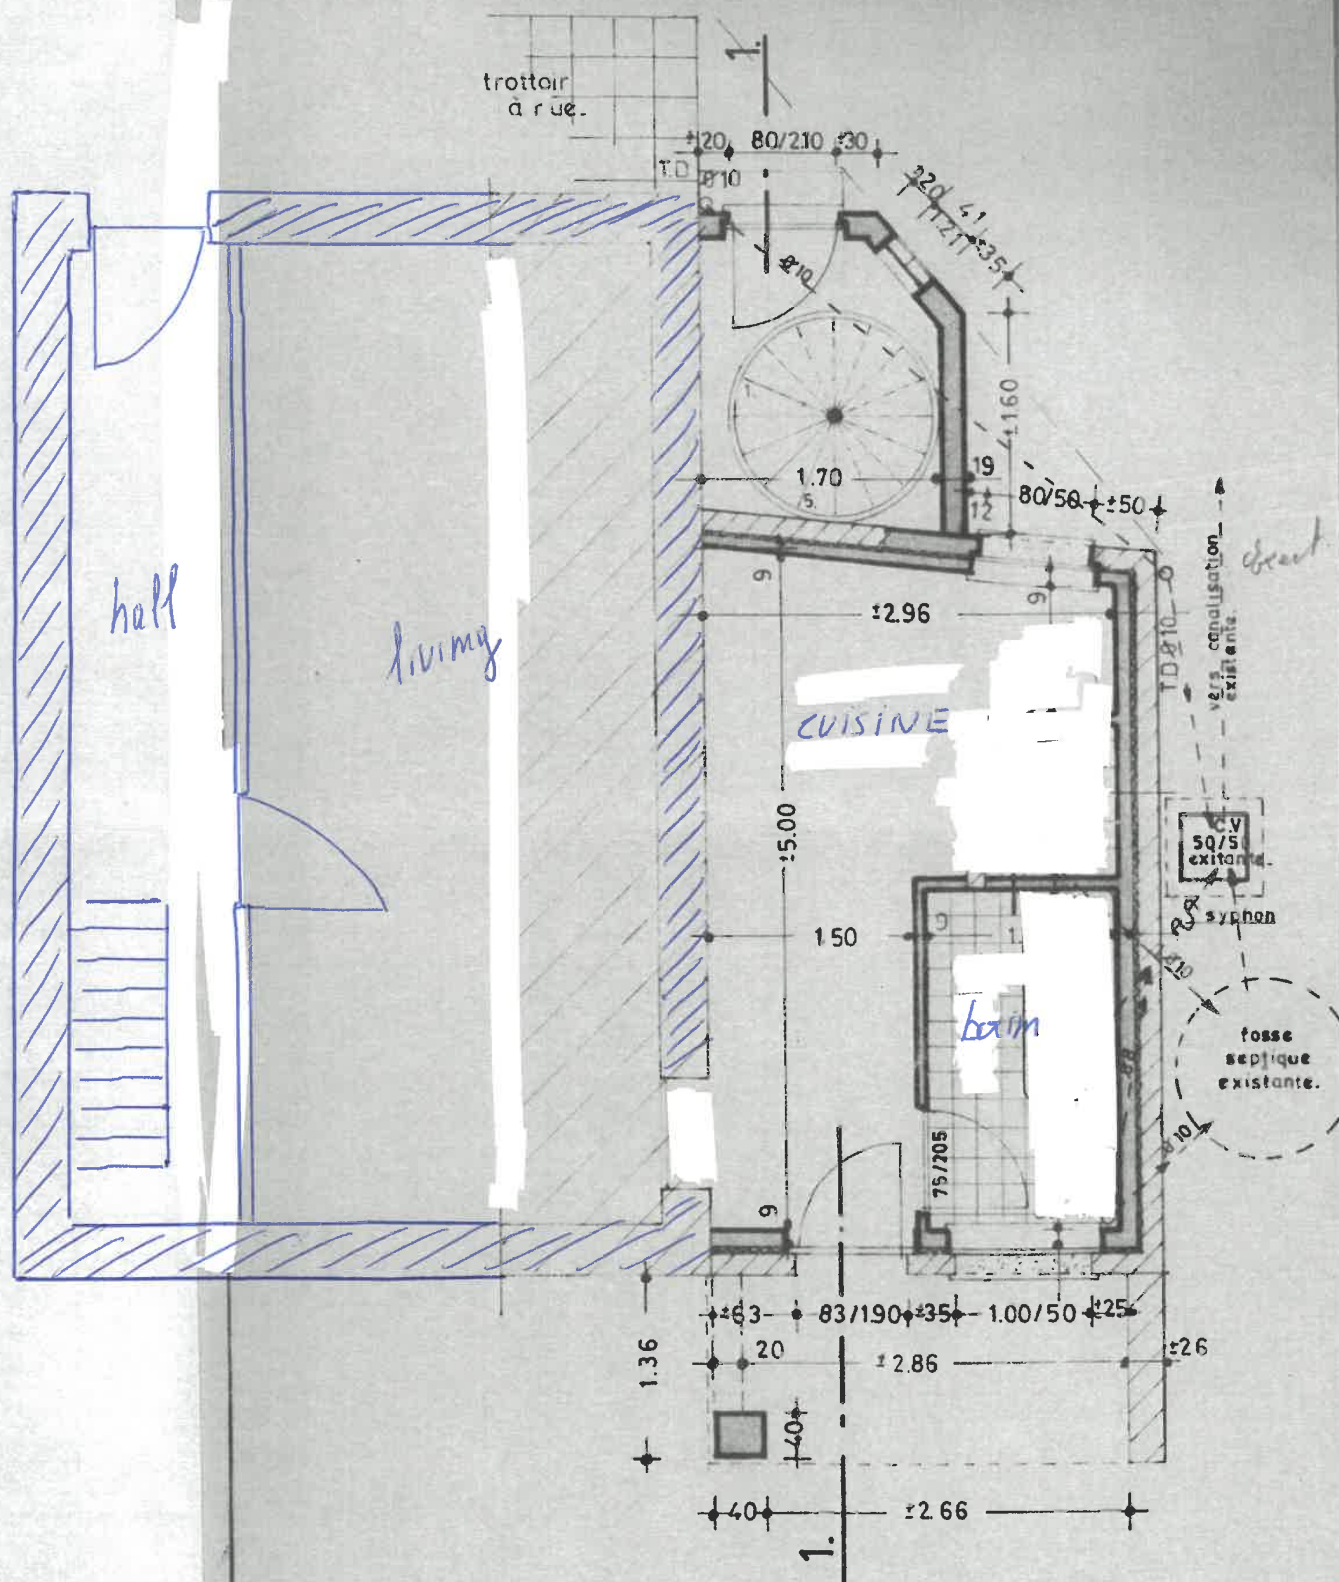

rez-de-chaussée.

1^e étage.

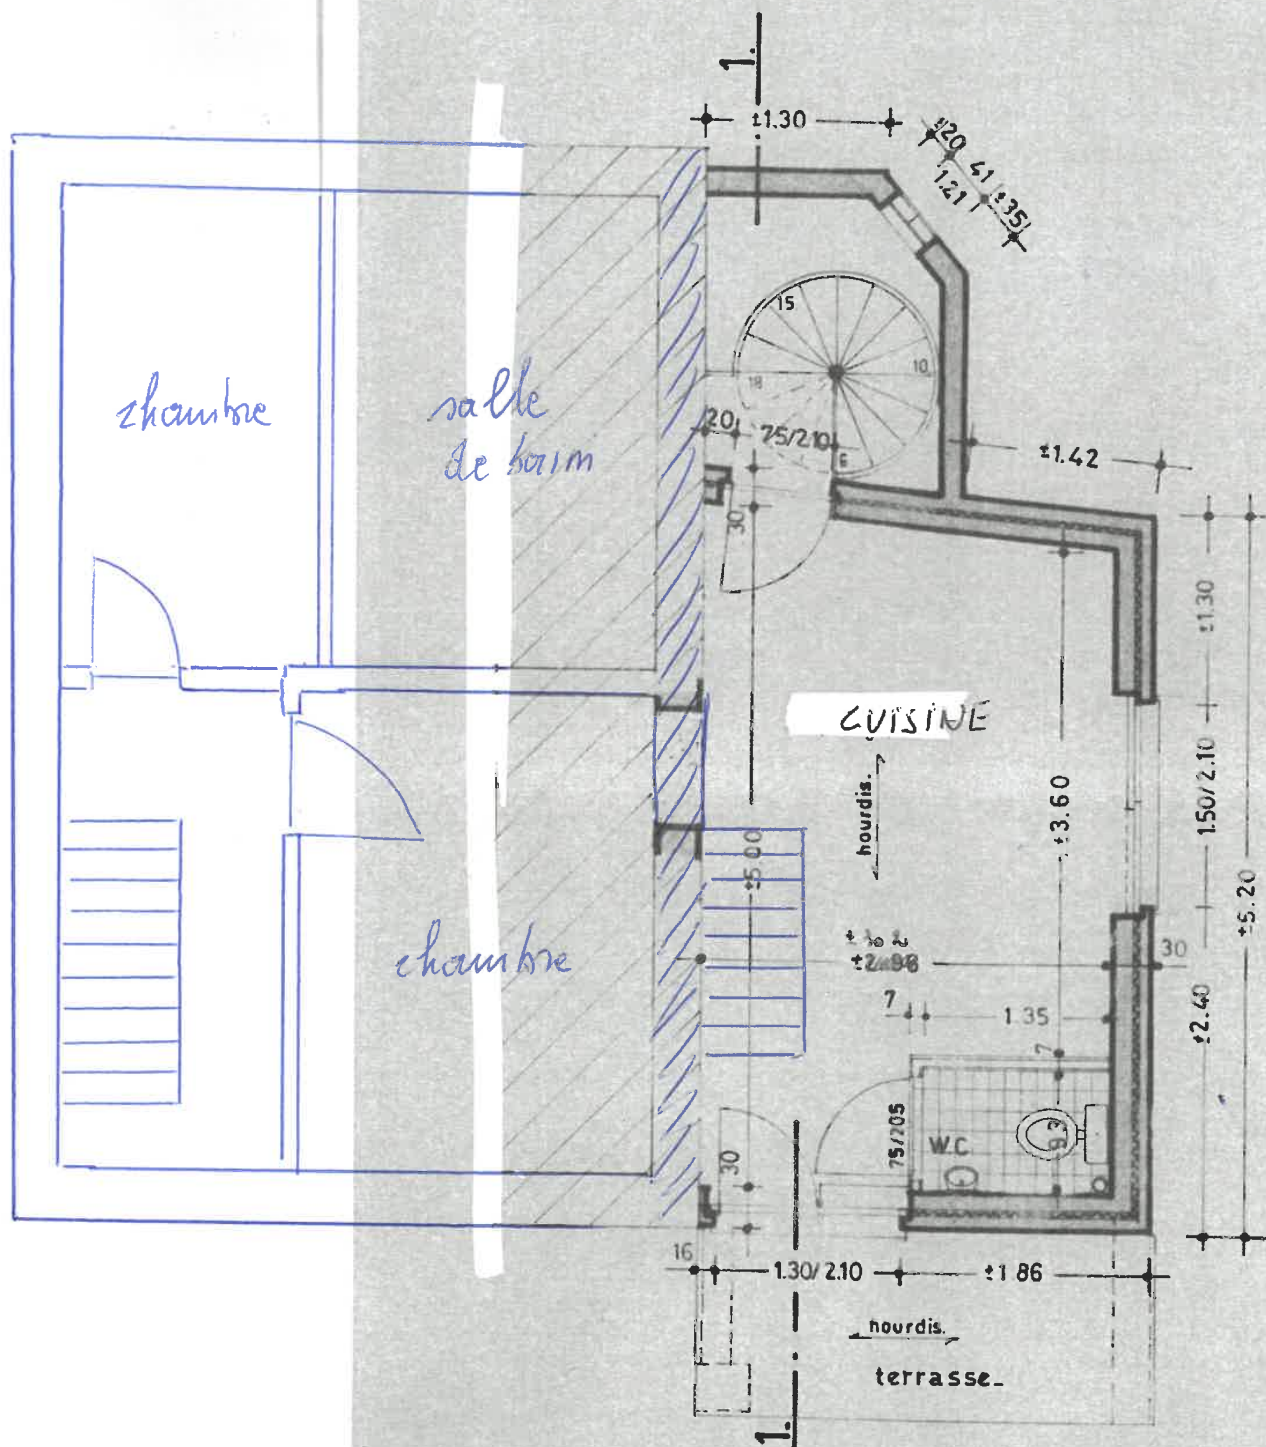

2^e étage.

