



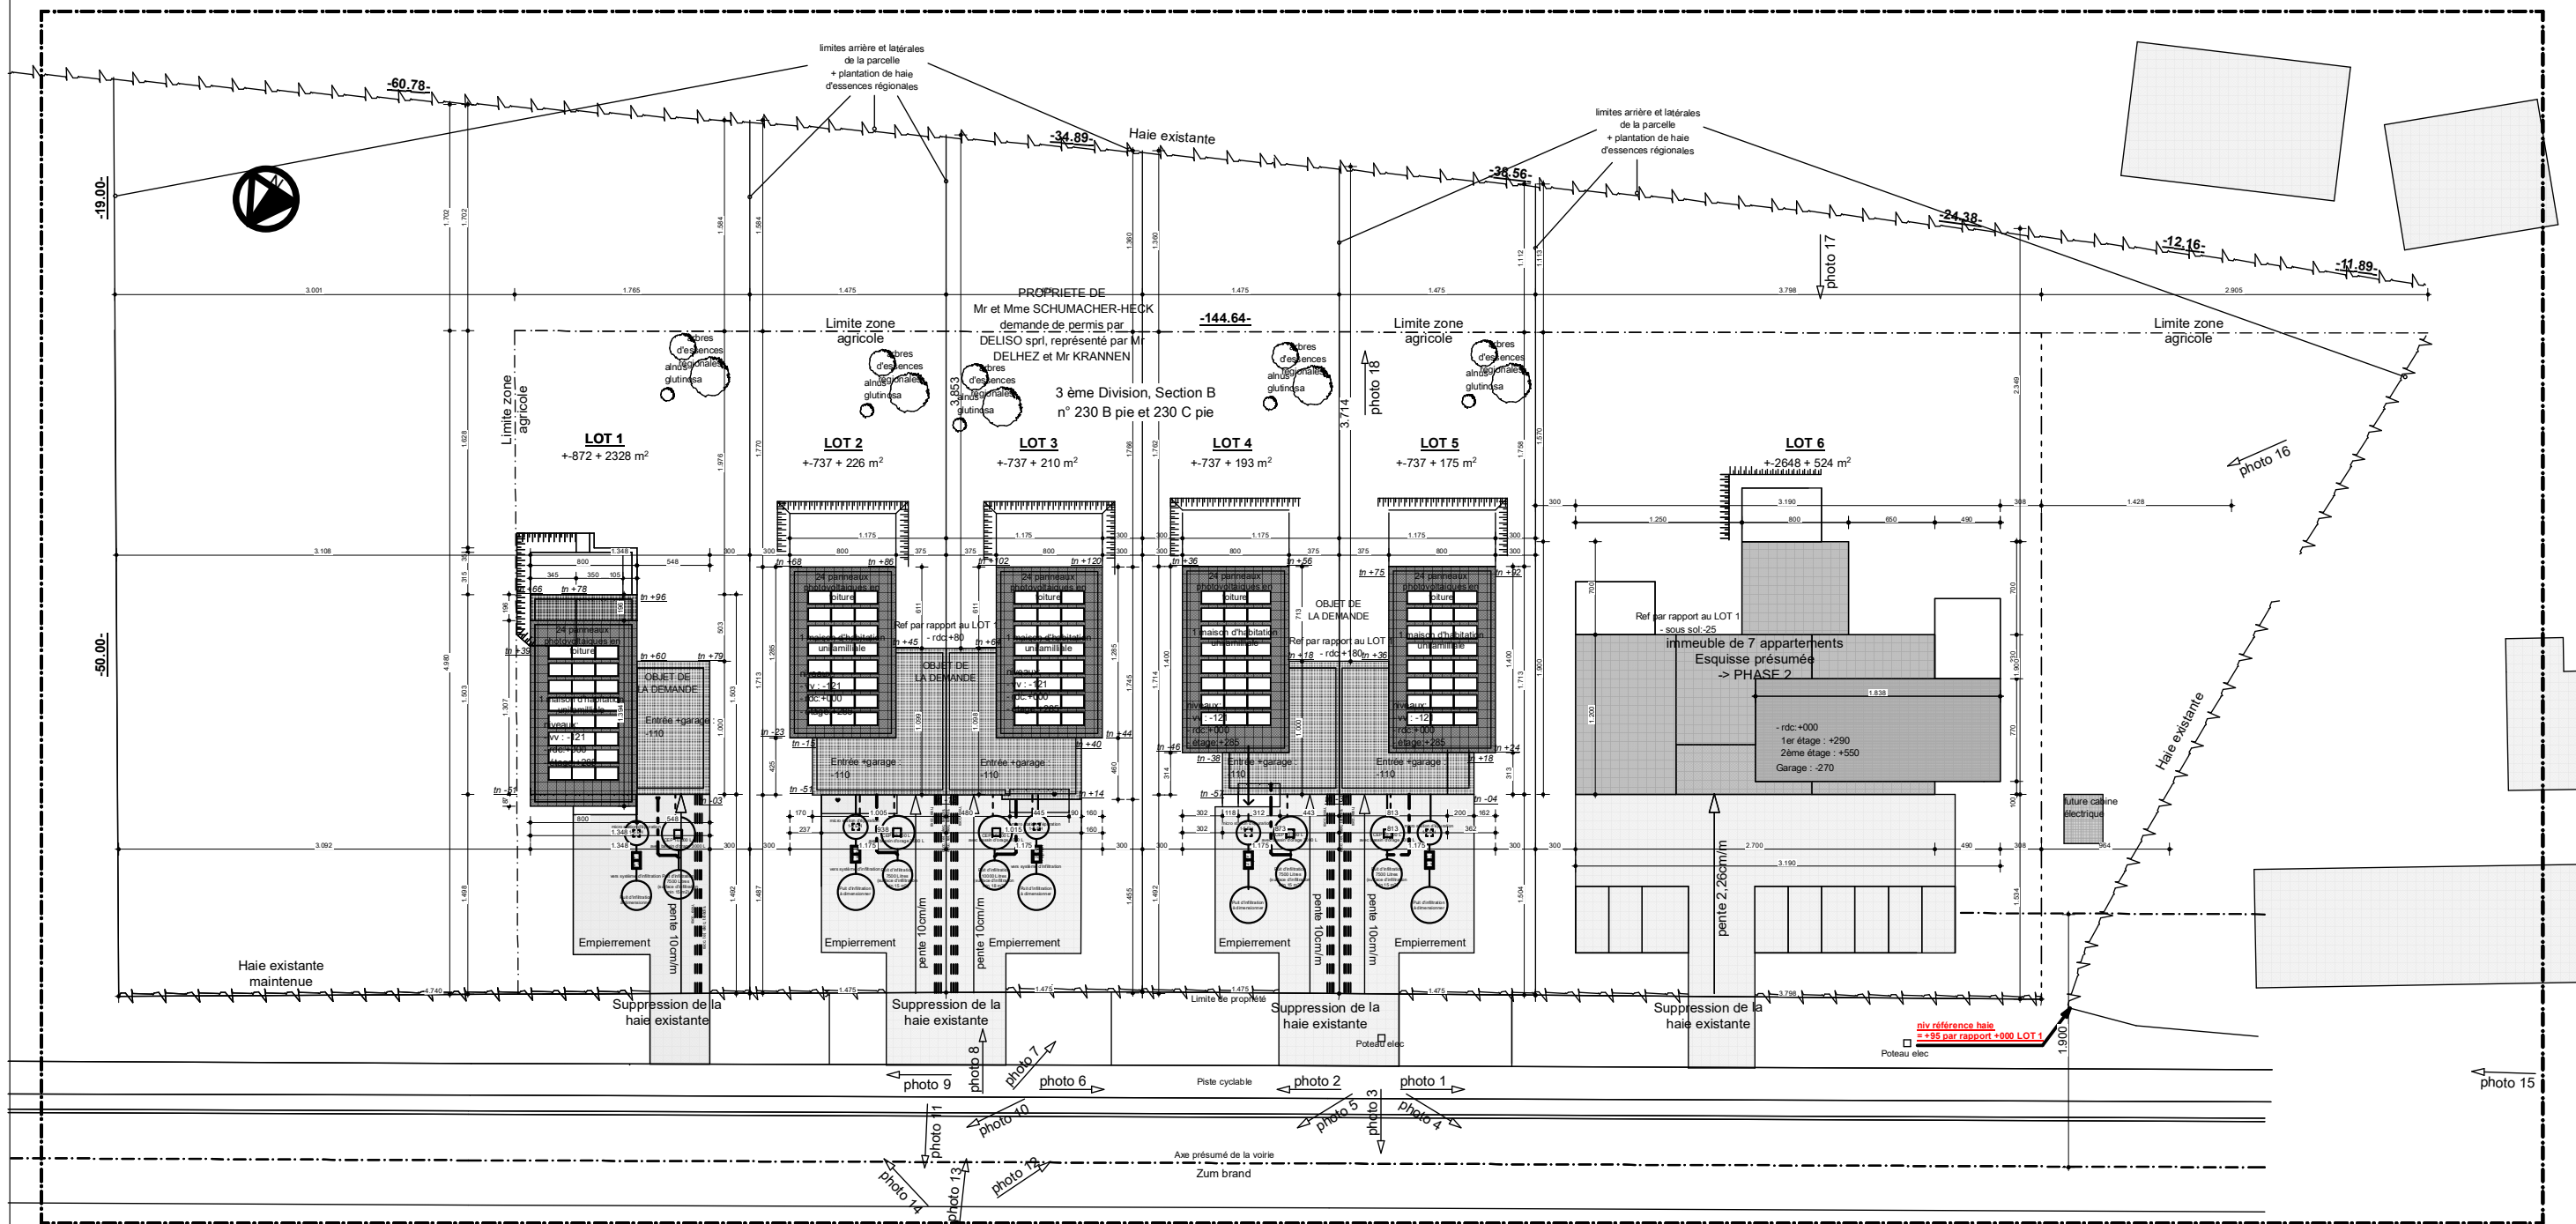


-5.


Implantation (1)


1:500

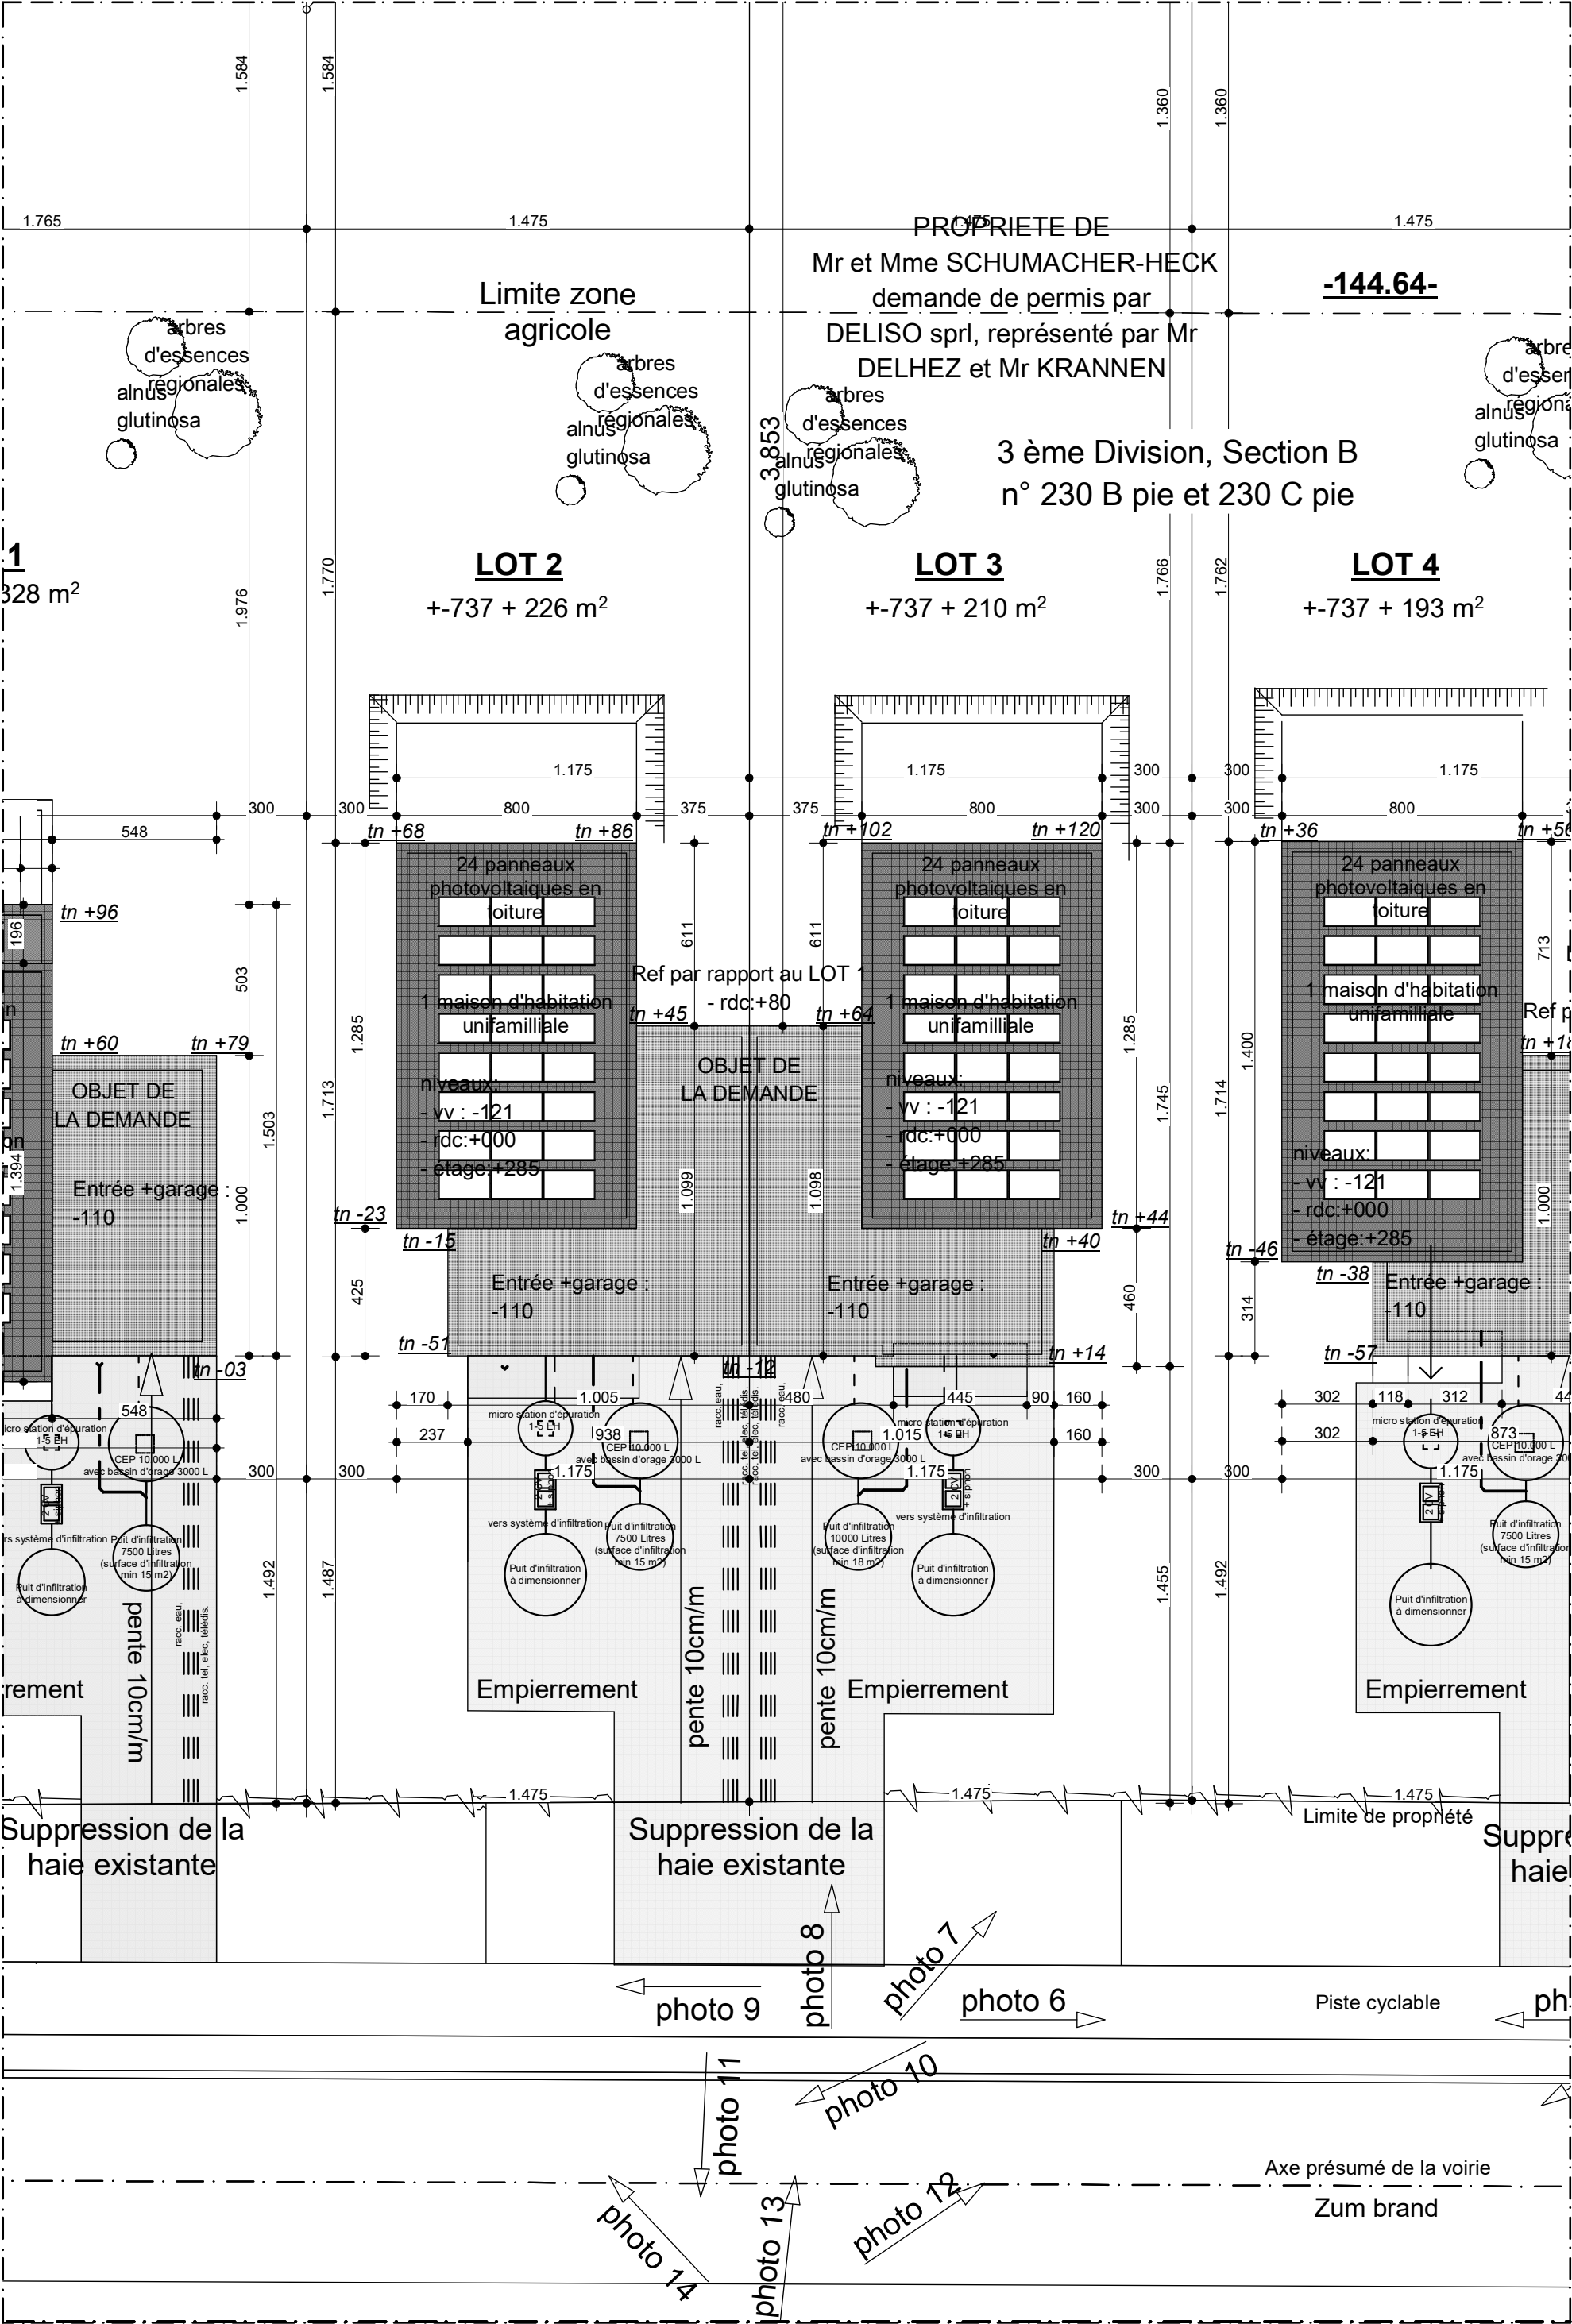


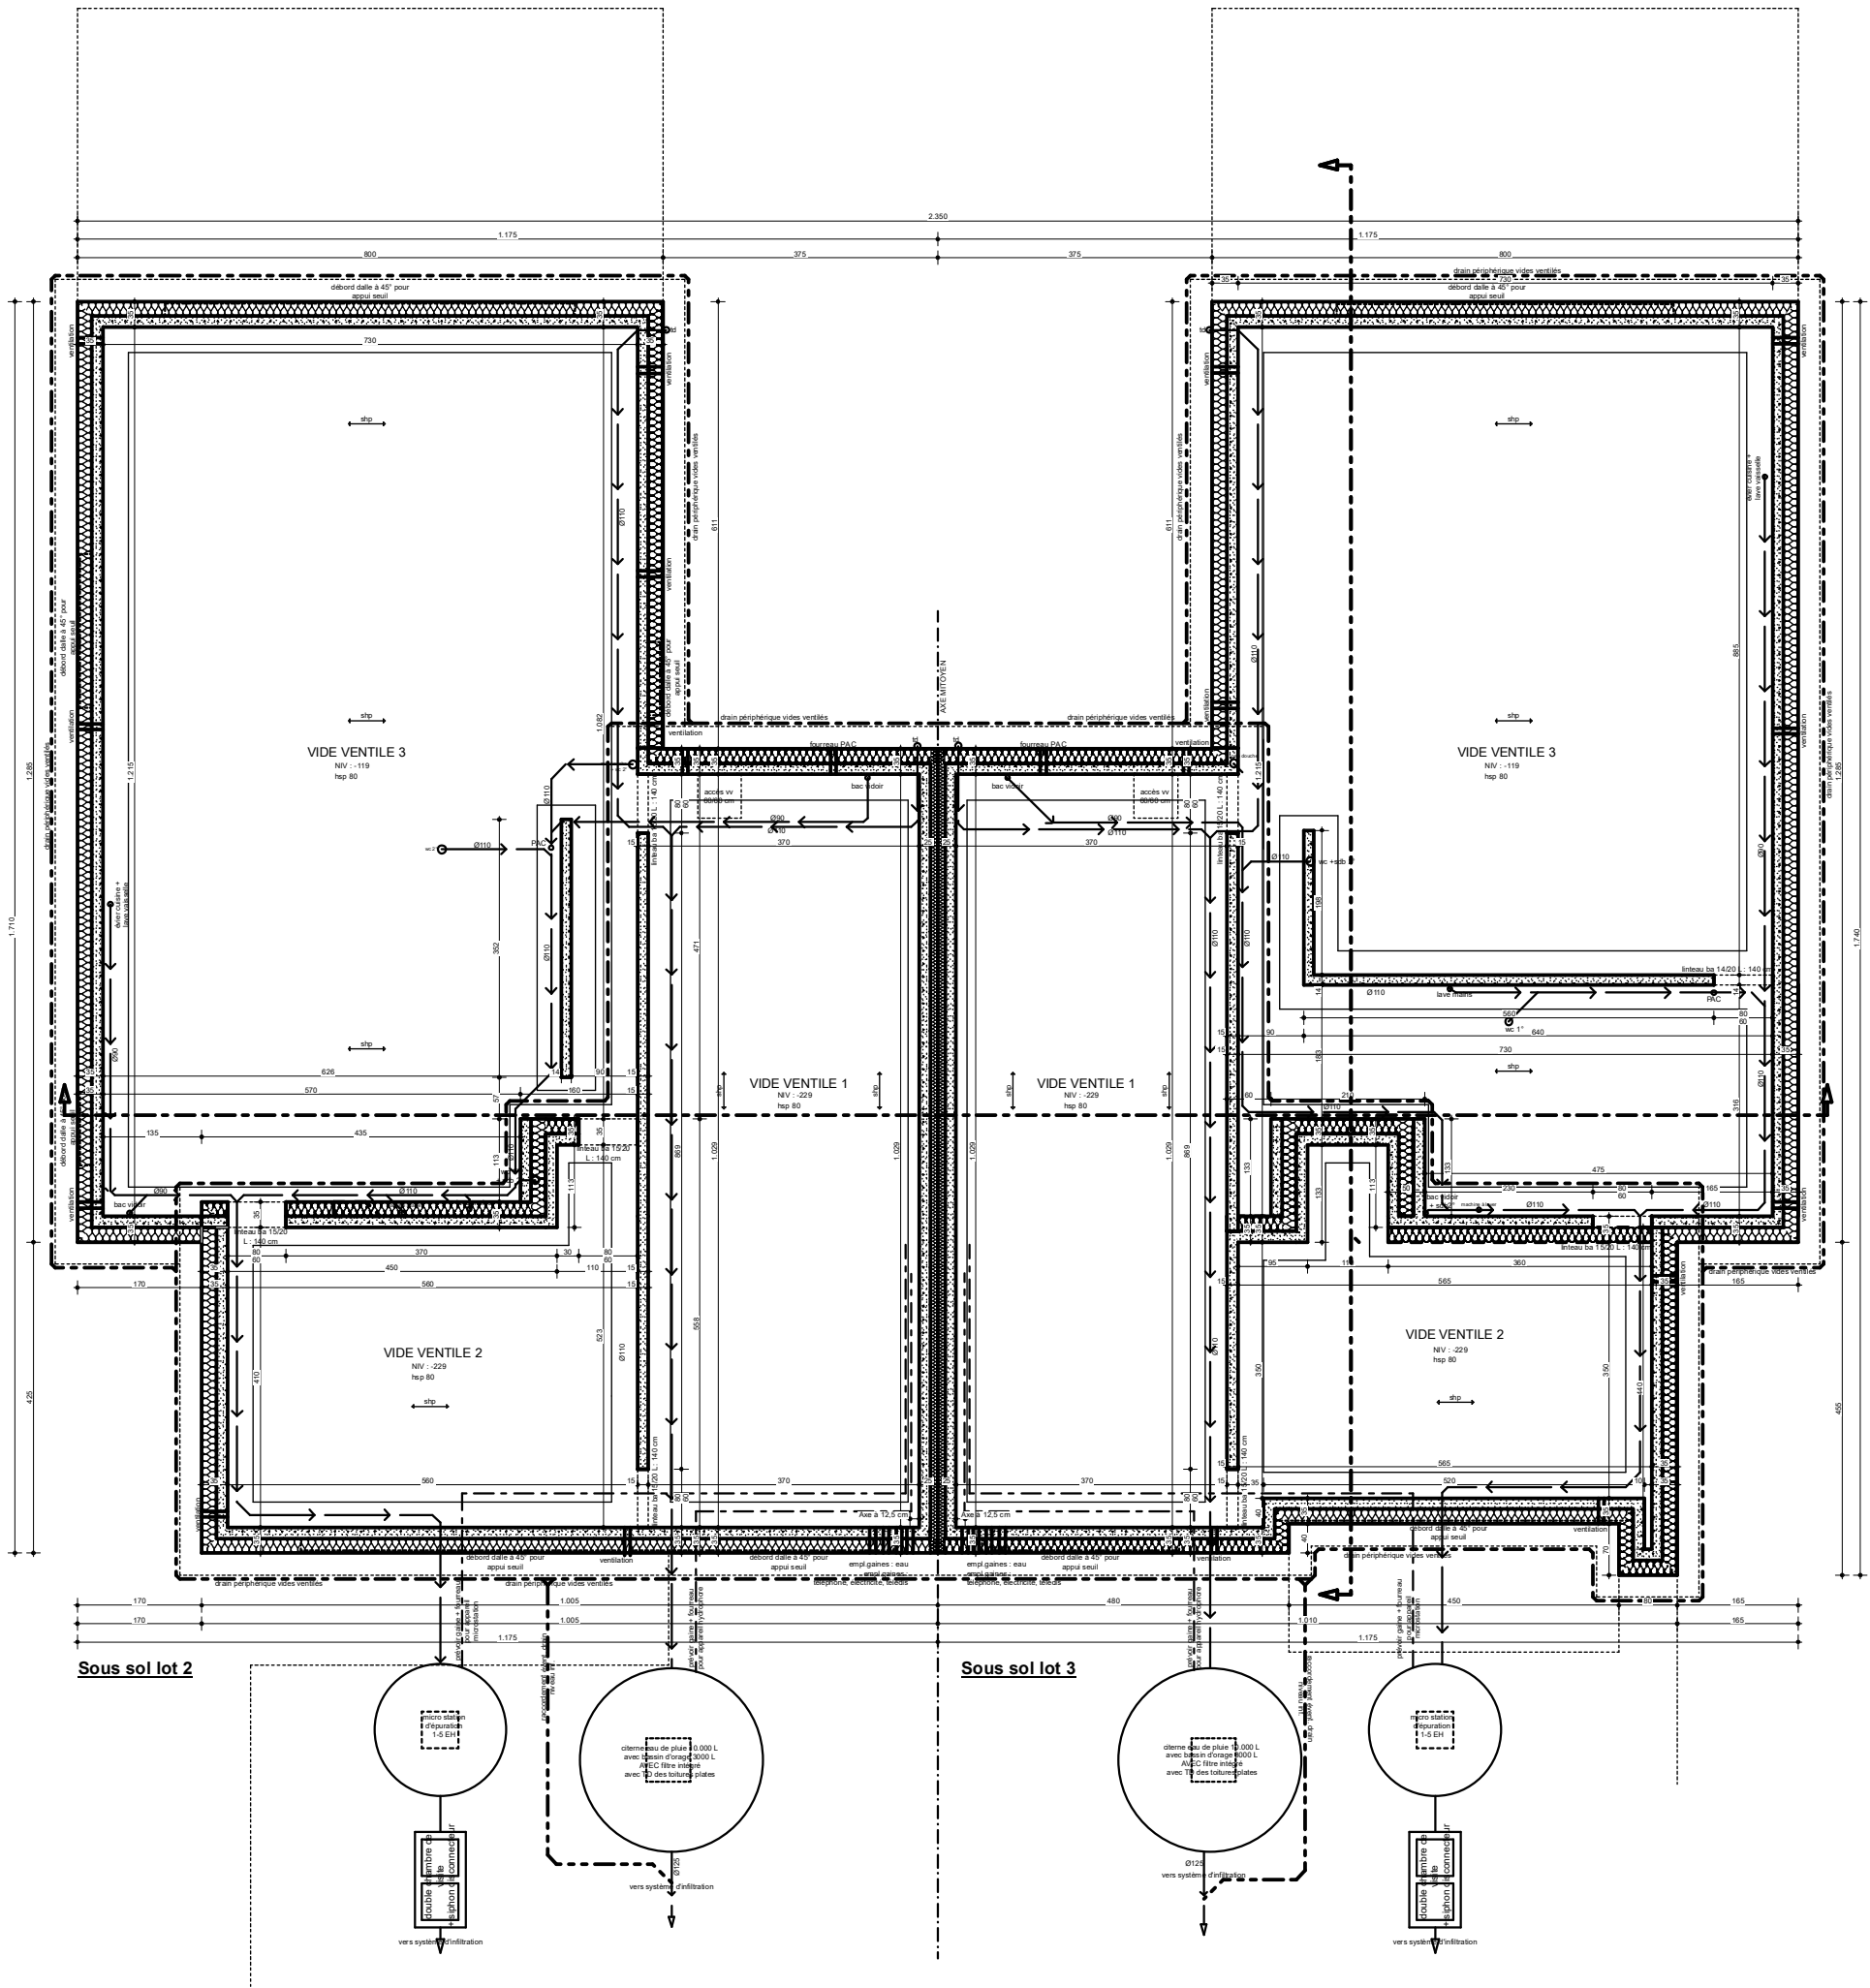



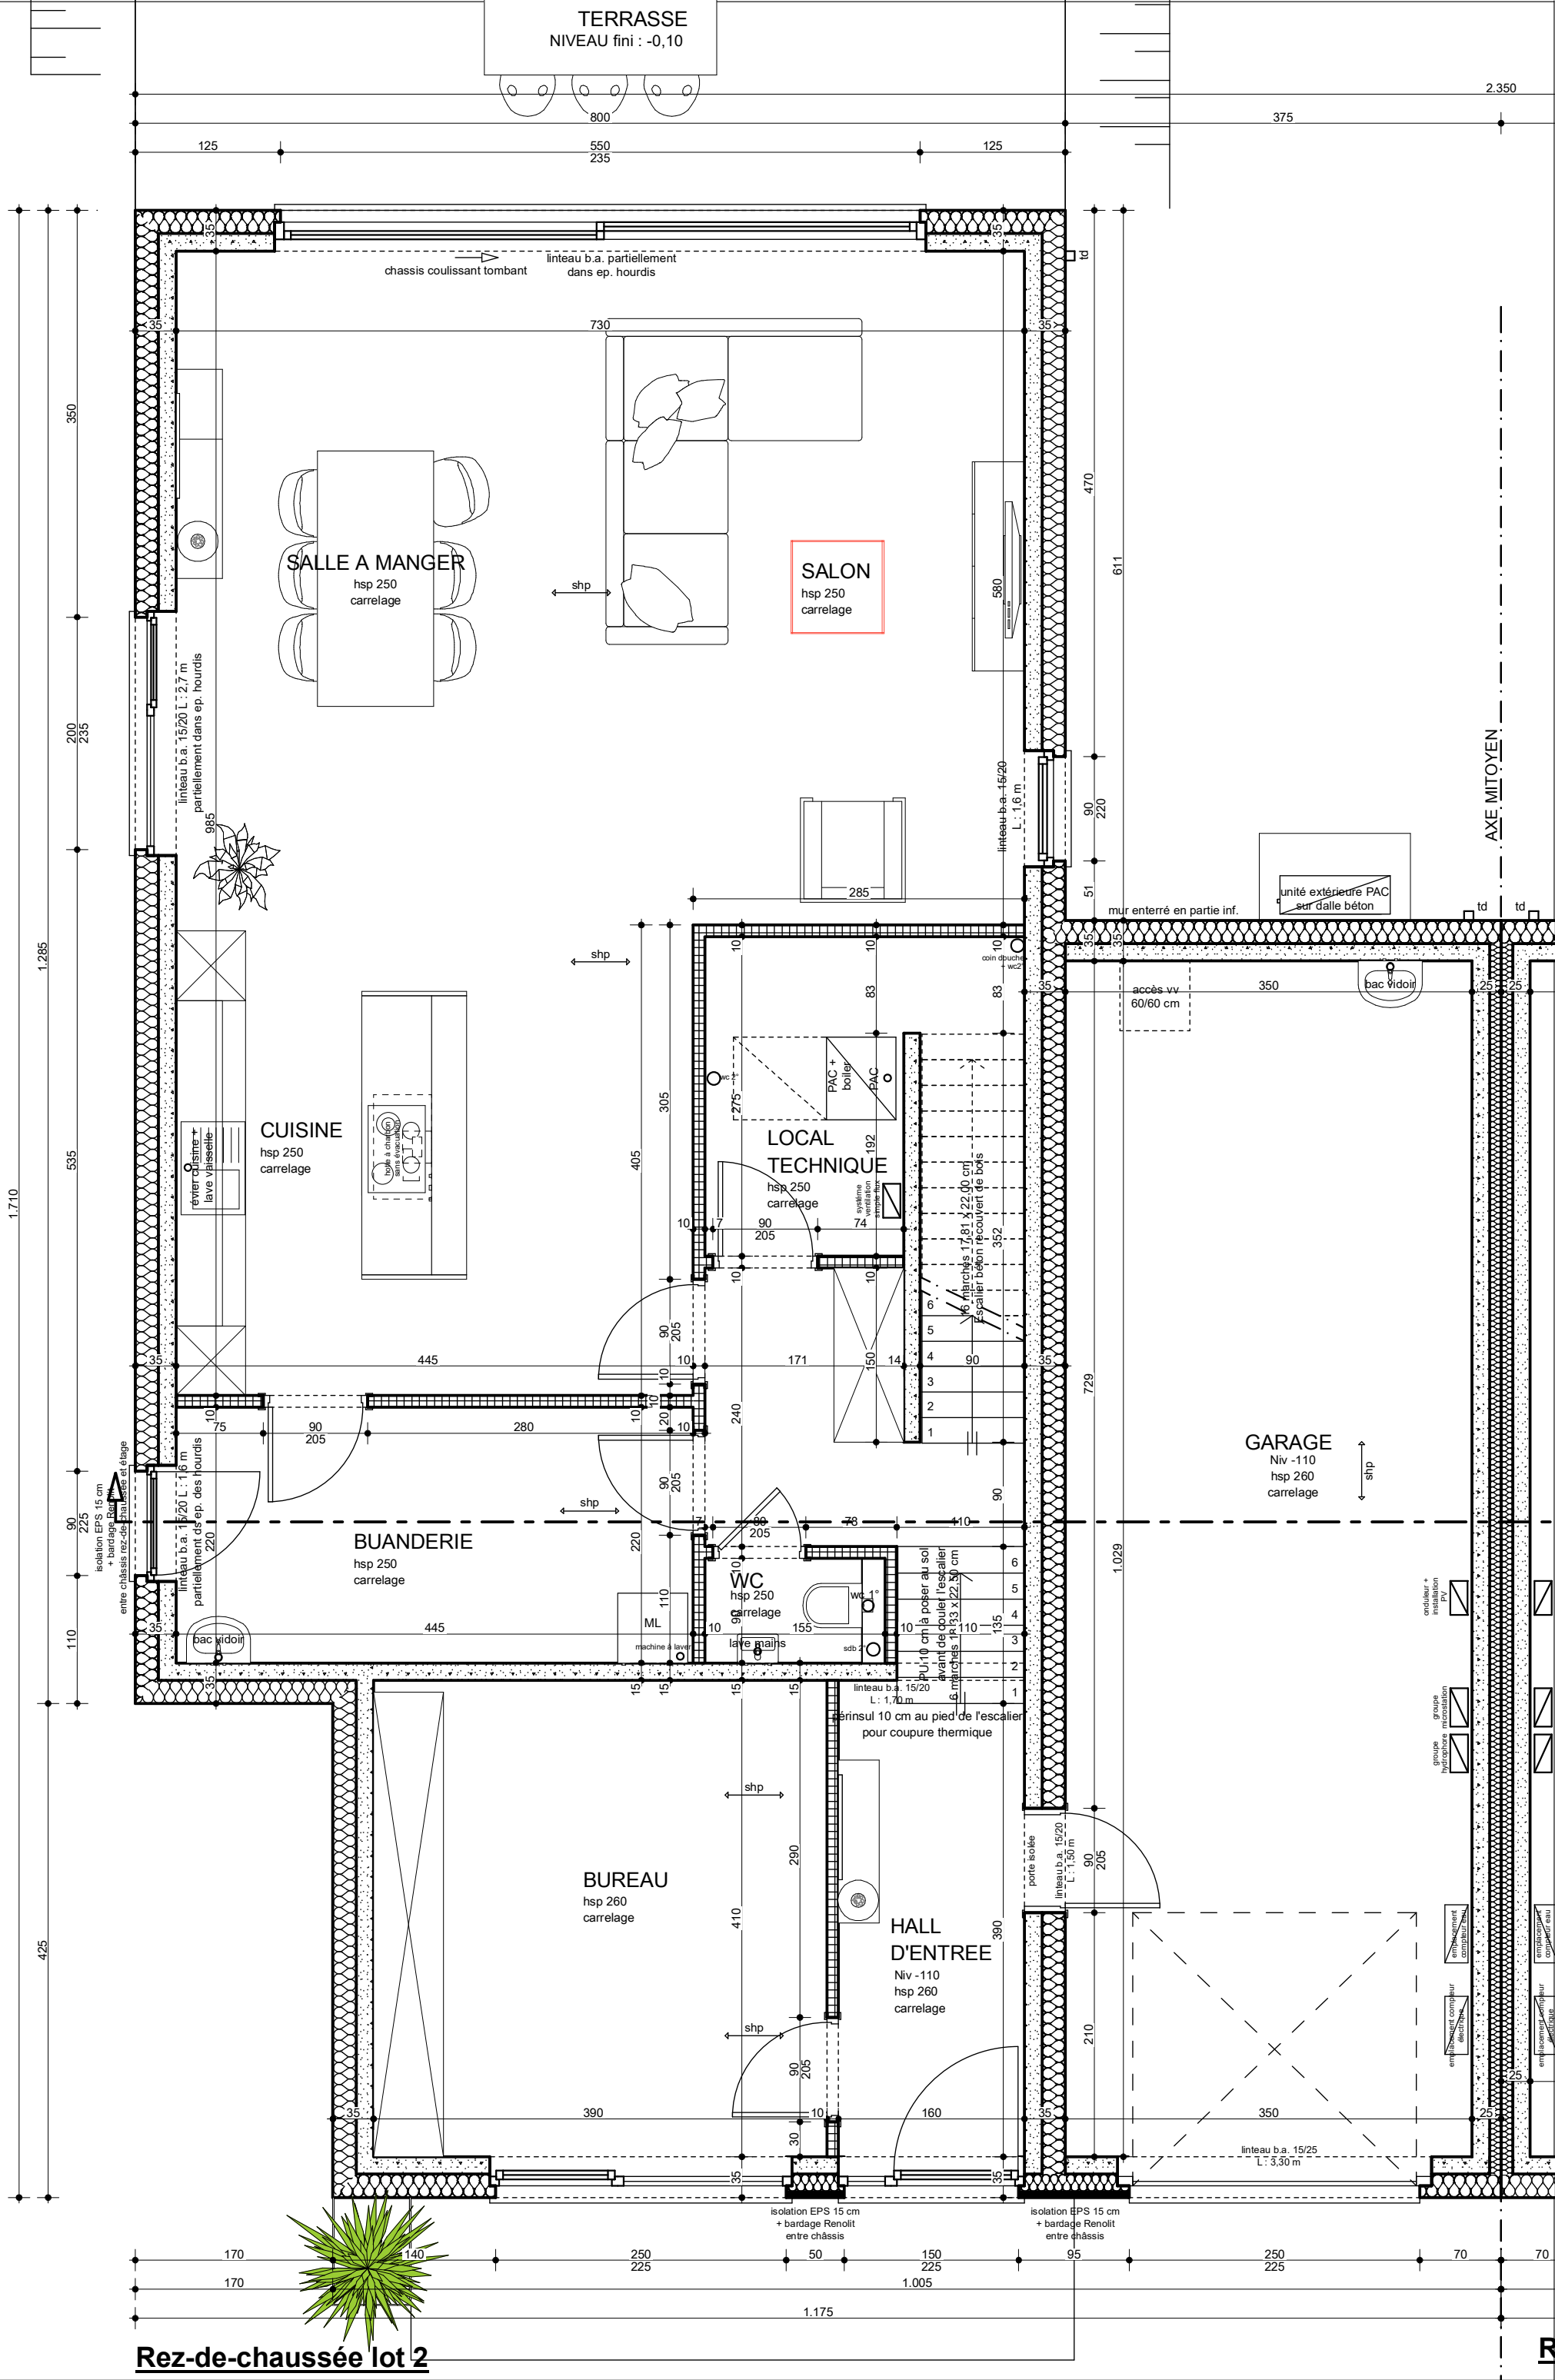

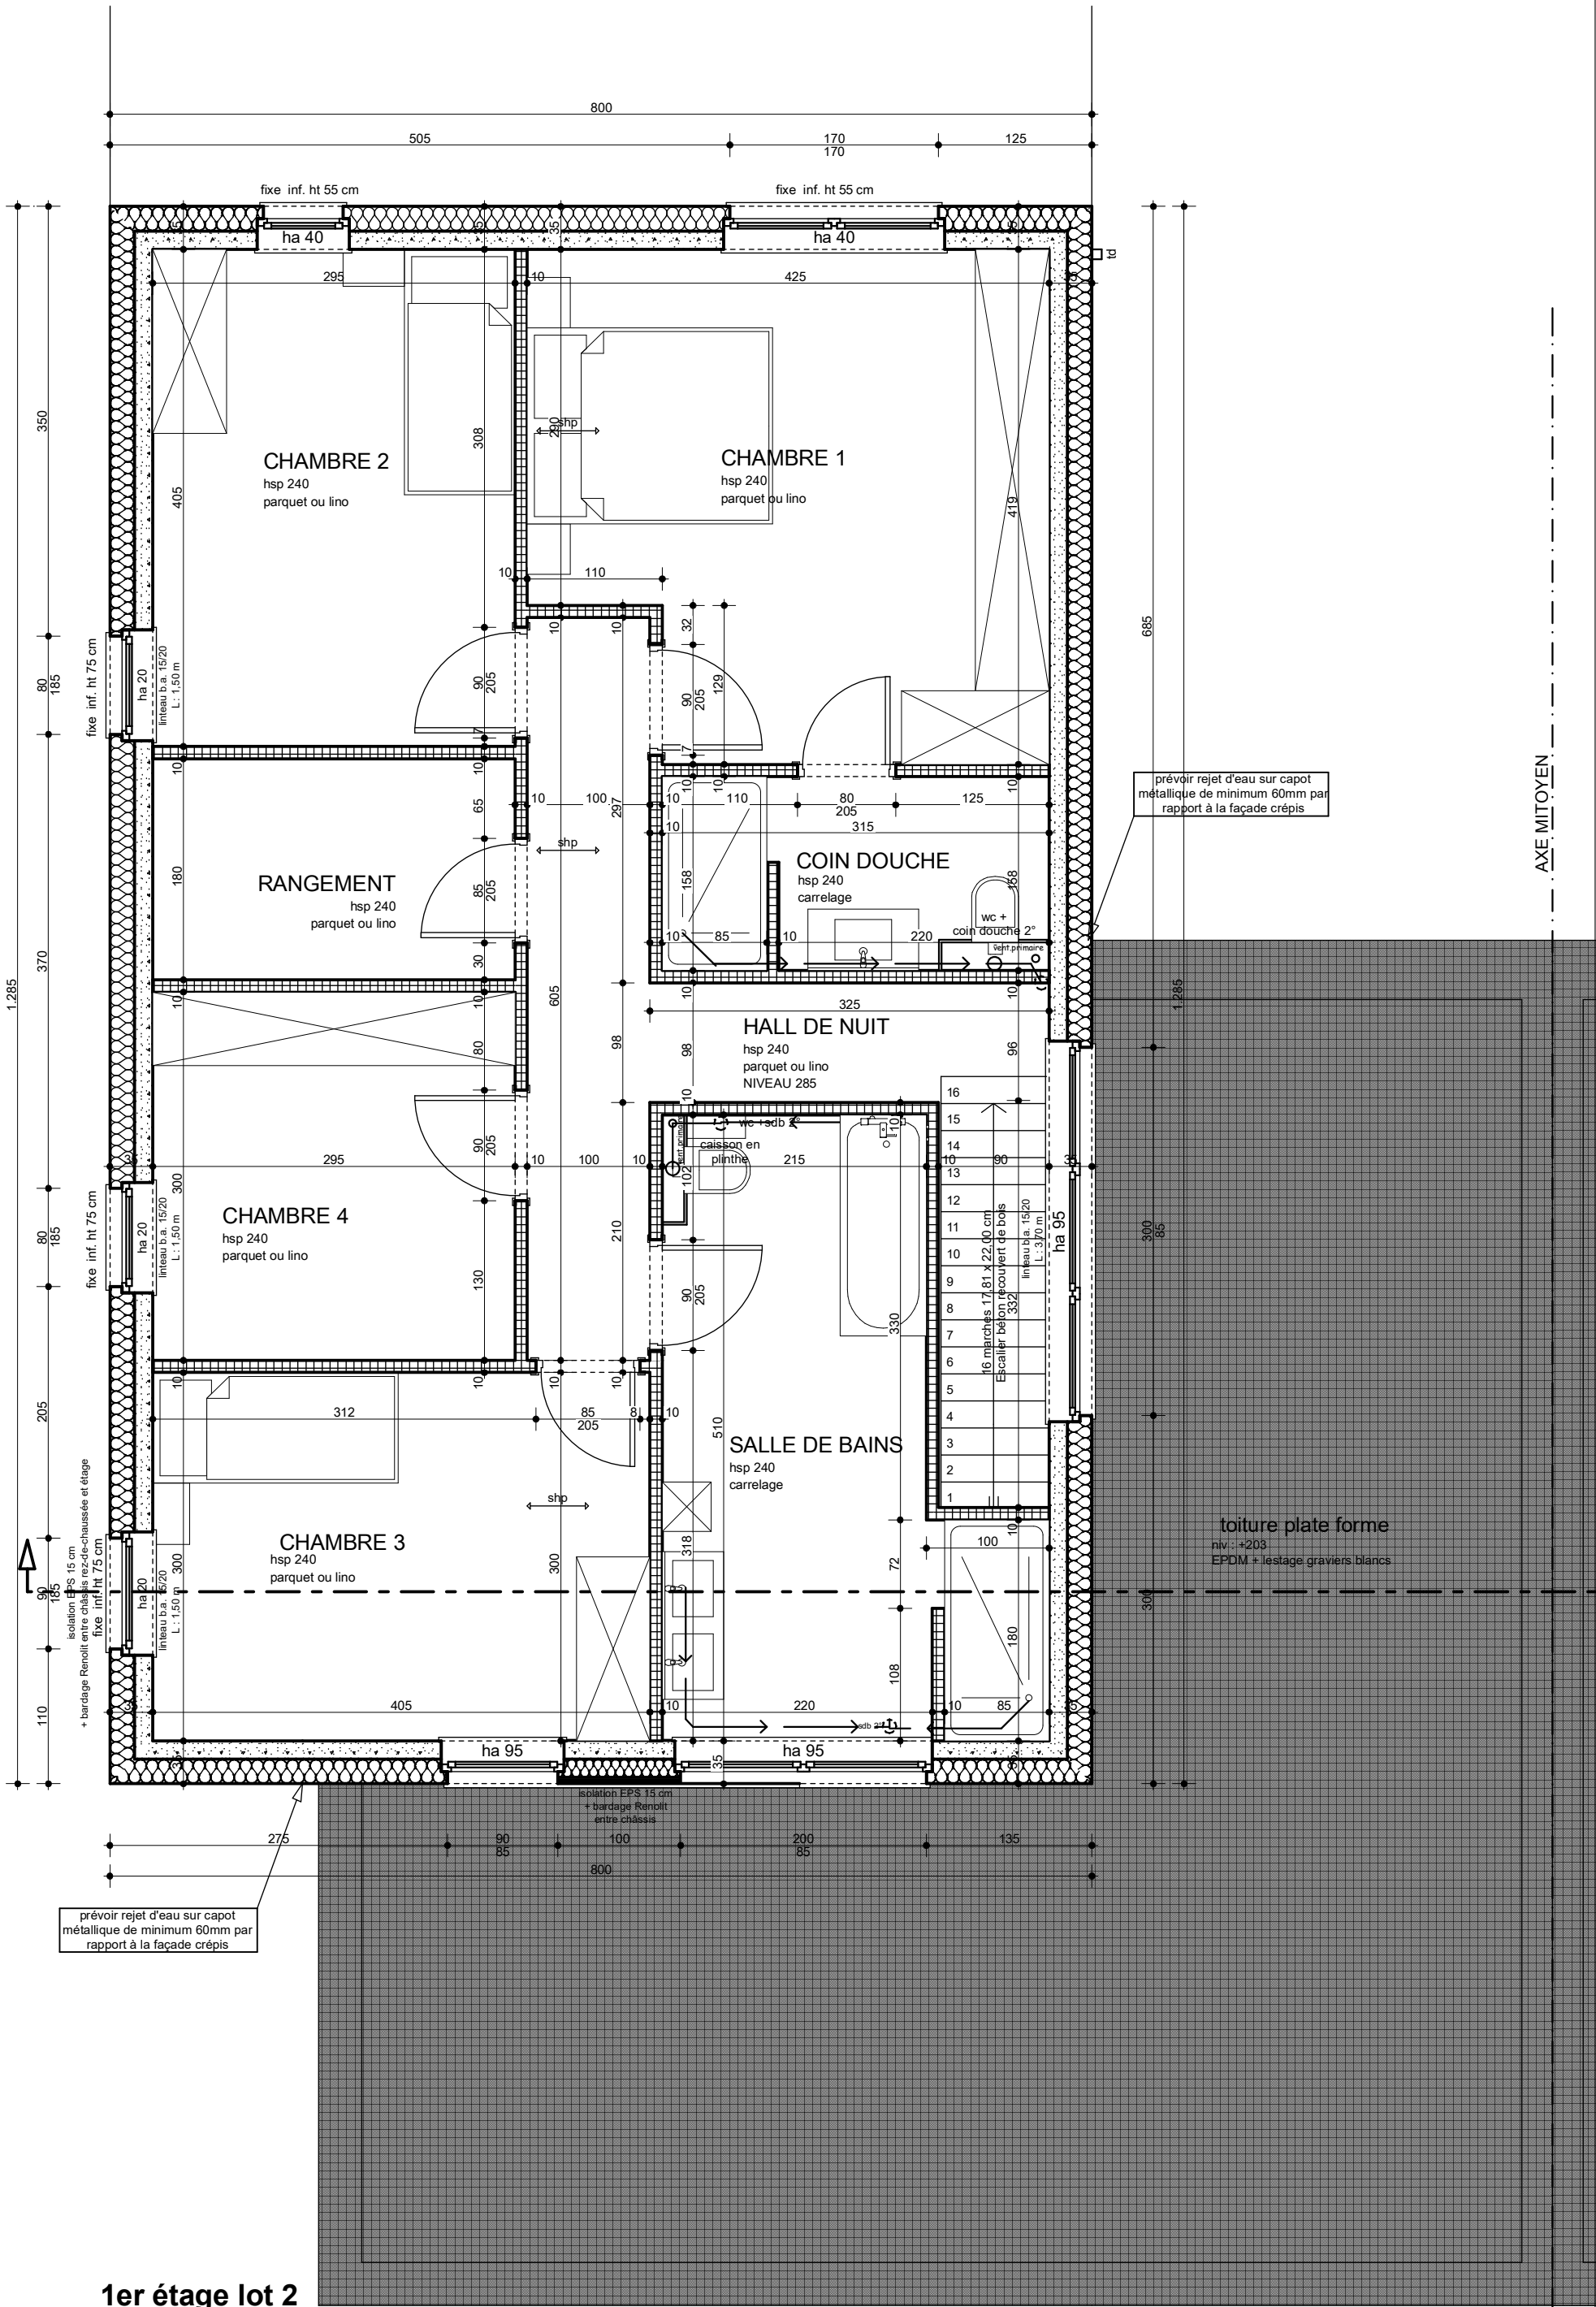

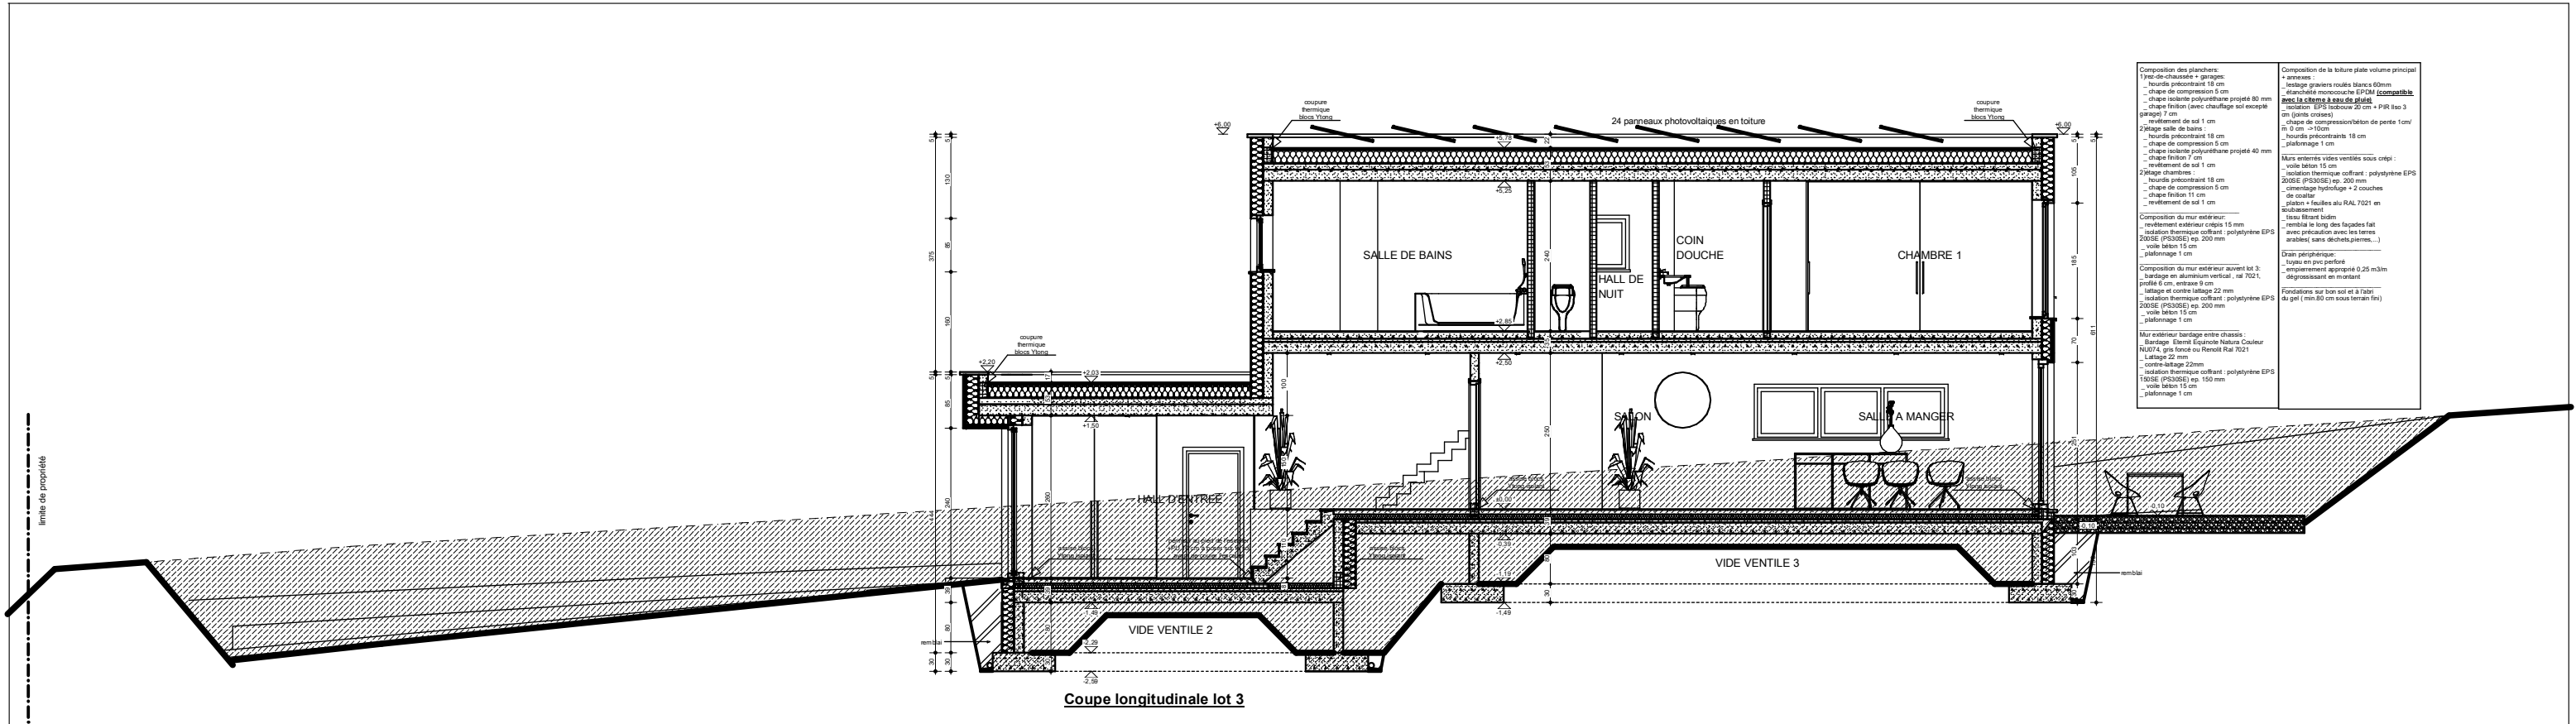

Composition des planchers:
- chape finition (avec chauffage sol excepté grages) 7 cm
- revêtement de sol 1 cm
2^{ème} étage salle de bain:
- linteau précontraint 18 cm
- chape de compression 5 cm
- chape isolante polystyrène projeté 40 mm
- revêtement de sol 1 cm
2^{ème} étage chambres:
- linteau précontraint 18 cm
- chape de compression 5 cm
- chape finition 11 cm
- revêtement de sol 1 cm

Composition du mur extérieur:
- revêtement extérieur carreaux 15 mm
- isolation thermique coffrant : polystyrène EPS 200SE (P330SE) esp. 200 mm
- voile béton 15 cm
- plâtrage 1 cm

Composition du mur extérieur avant lot 3:
- bardage en aluminium vertical, al 7021, profilé 6 cm, entraxe 8 cm
- linteau et contre linteau 22 mm
- isolation thermique coffrant : polystyrène EPS 200SE (P330SE) esp. 200 mm
- voile béton 15 cm
- plâtrage 1 cm

Mur extérieur bardage entre chausse:
- Bardage : Elemis Equinox Nature Couleur RAL7014, gris foncé ou Rensol RAL 7021
- Linteau 22 mm
- Contre linteau 22 mm
- isolation thermique coffrant : polystyrène EPS 200SE (P330SE) esp. 150 mm
- voile béton 15 cm
- plâtrage 1 cm

Composition de la toiture plate volume principal:
+ annexes:

Murs extérieurs vides ventilés sous crépi:
- voile béton 15 cm
- isolation thermique coffrant : polystyrène EPS 200SE (P330SE) esp. 200 mm
- cimentage hydrofuge + 2 couches de couler
- plâton + feuilles alu RAL 7021 en bichassement
- linteau filtrant béton
- remblai le long des façades latérales avec précaution avec les terres arables (sans déchets, pierres, ...)

Drain périphérique:
- Linteau en pré-perforé
- empiérement approprié 0,25 m/m
- dégrèvement en montant

Fondations sur bon sol et à l'abri du gel (min 80 cm sous terrain fini)

