



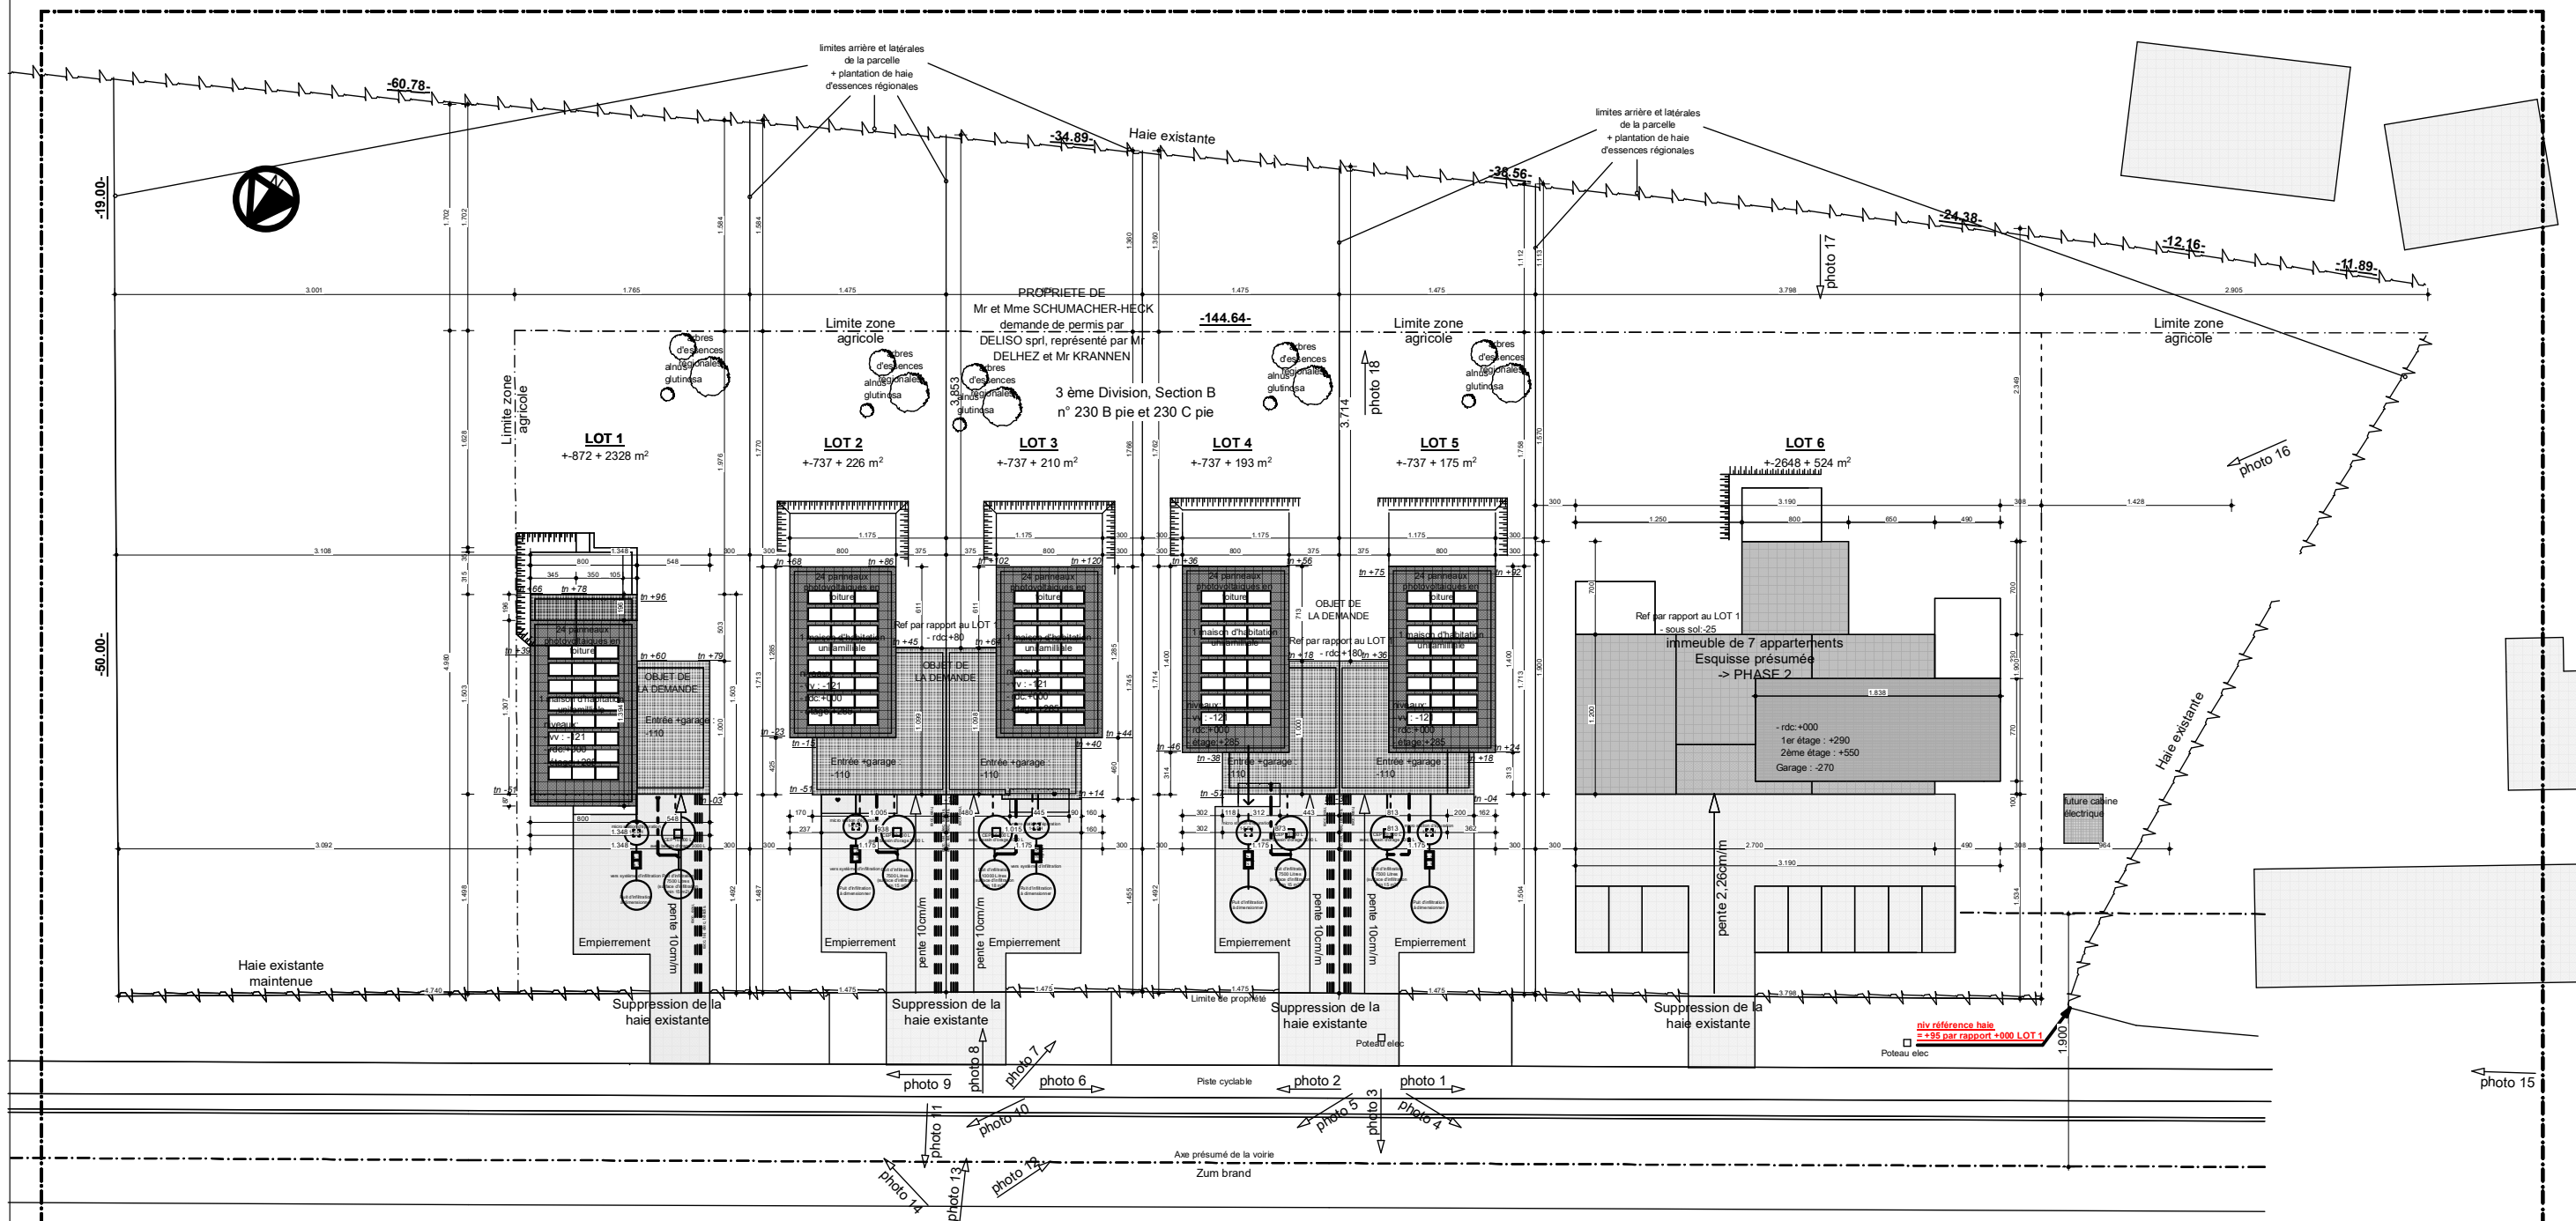


-5.


Implantation (1)


1:500

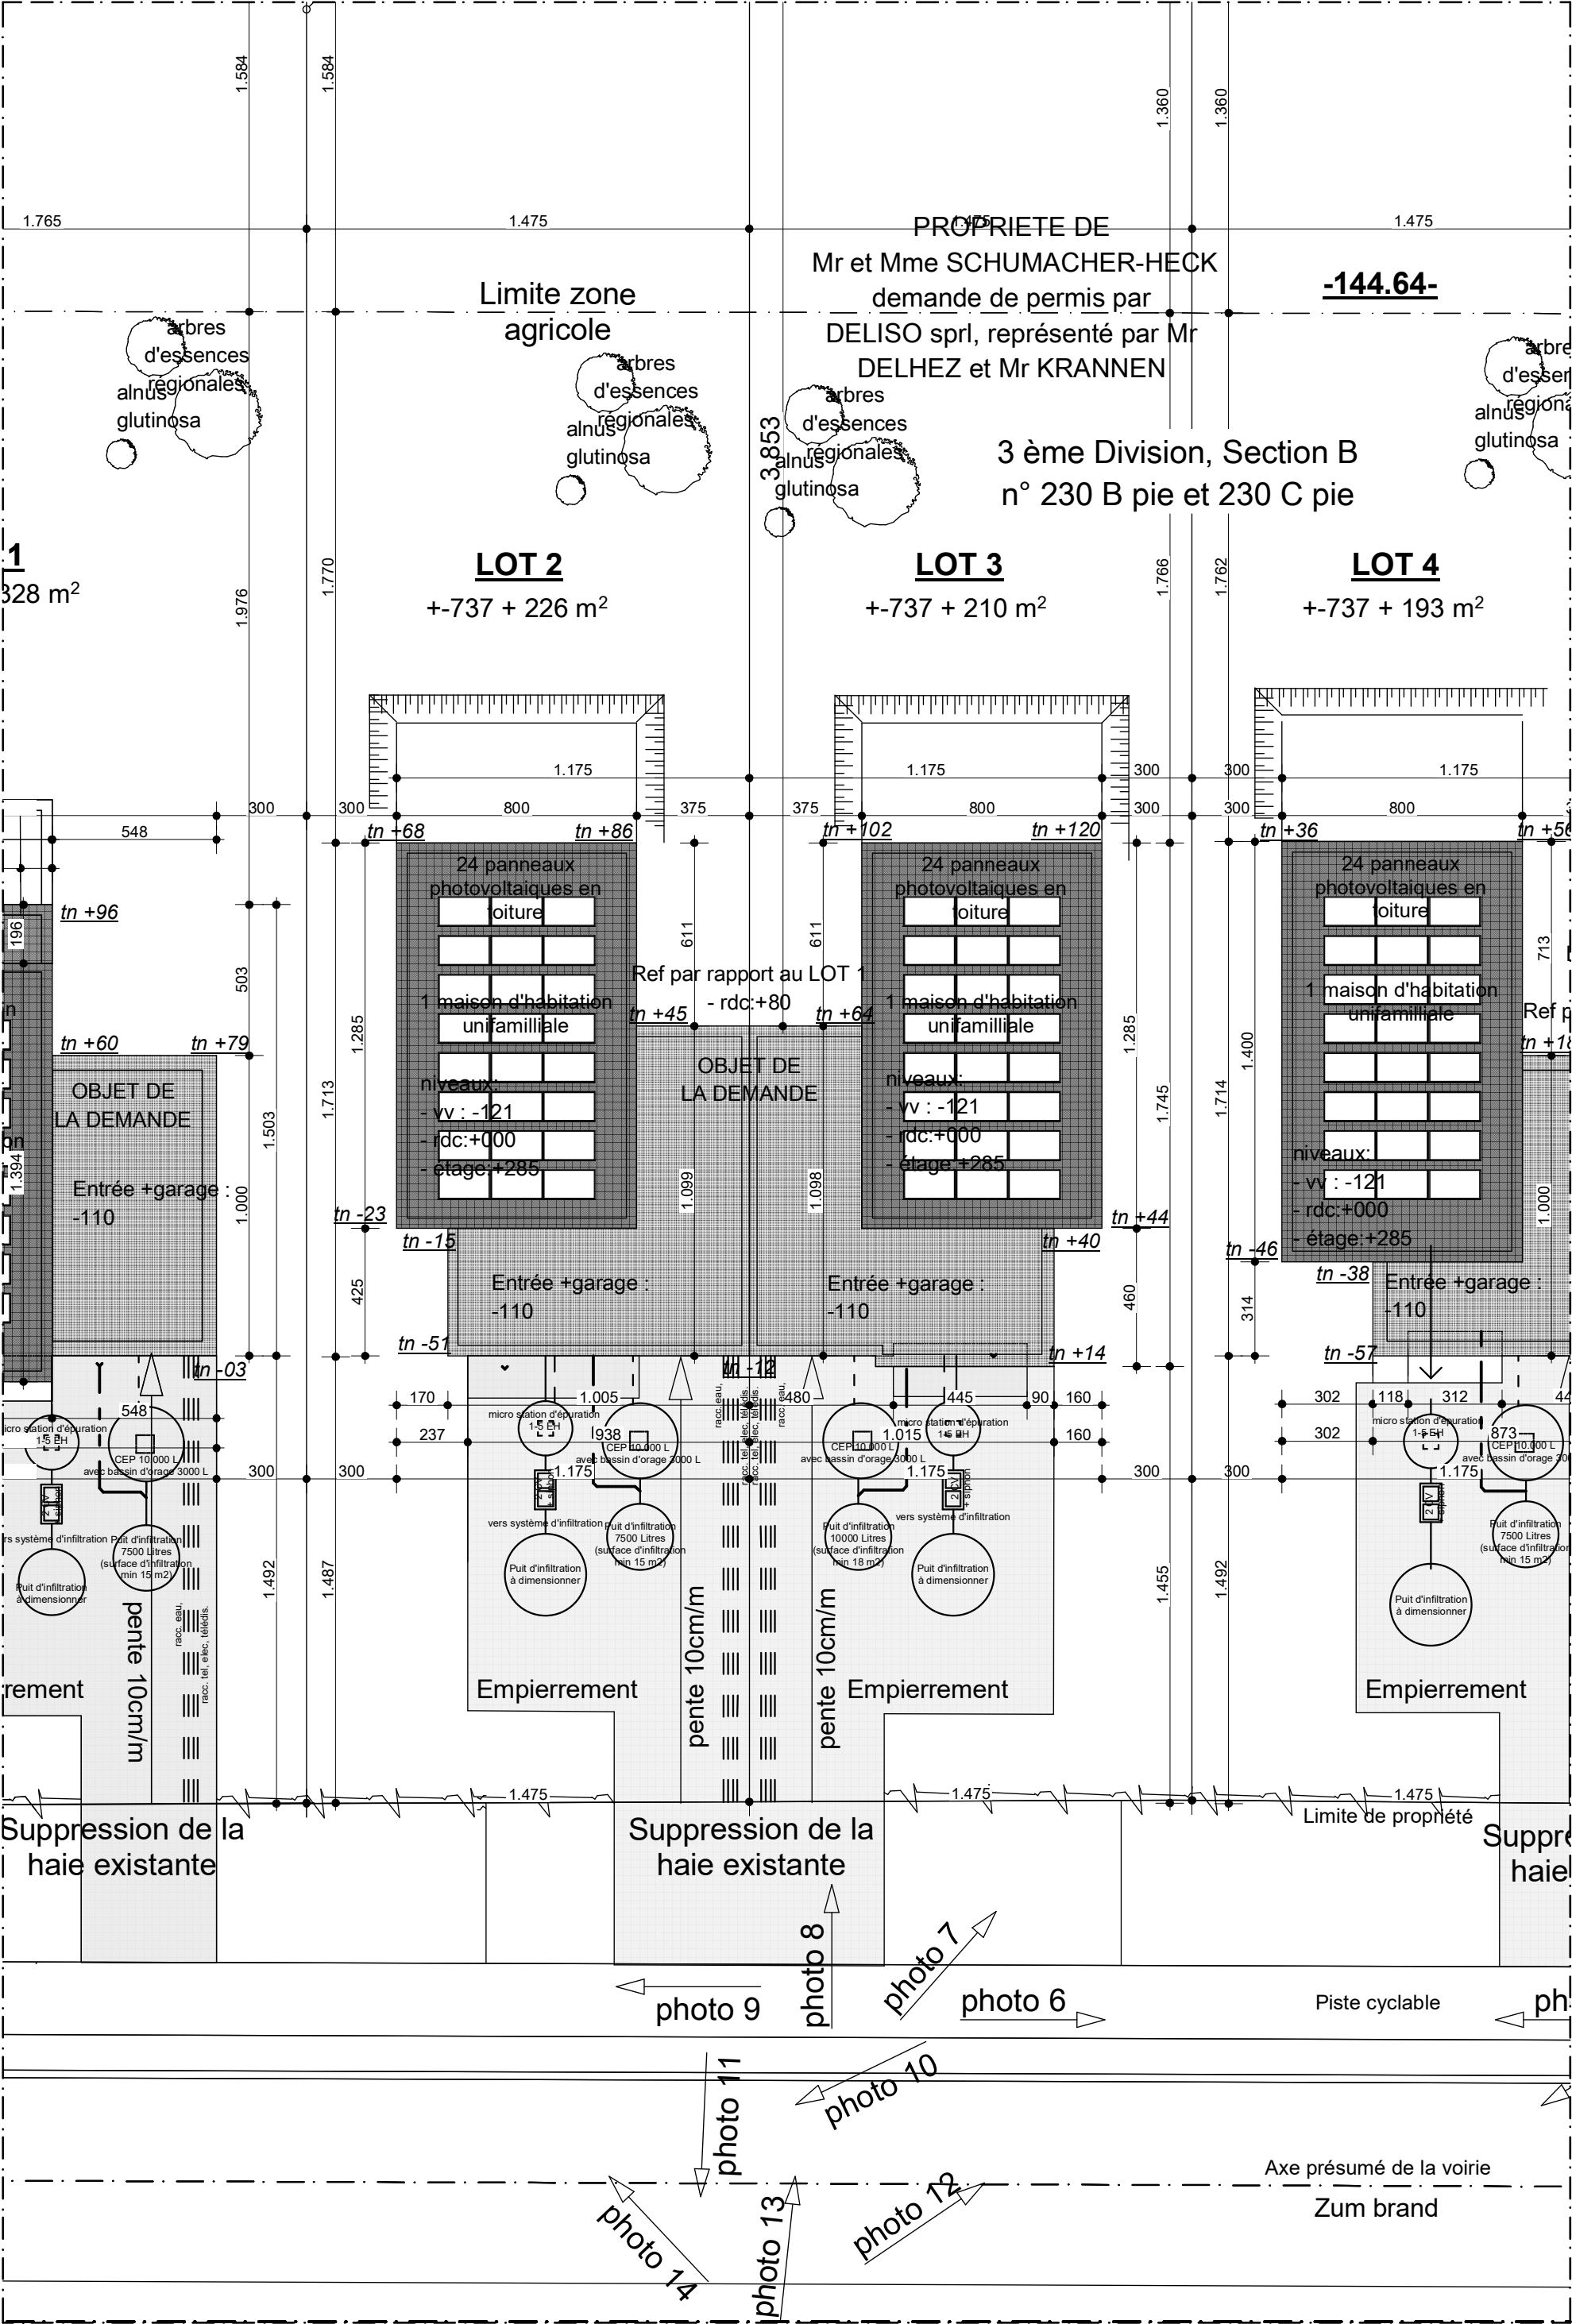

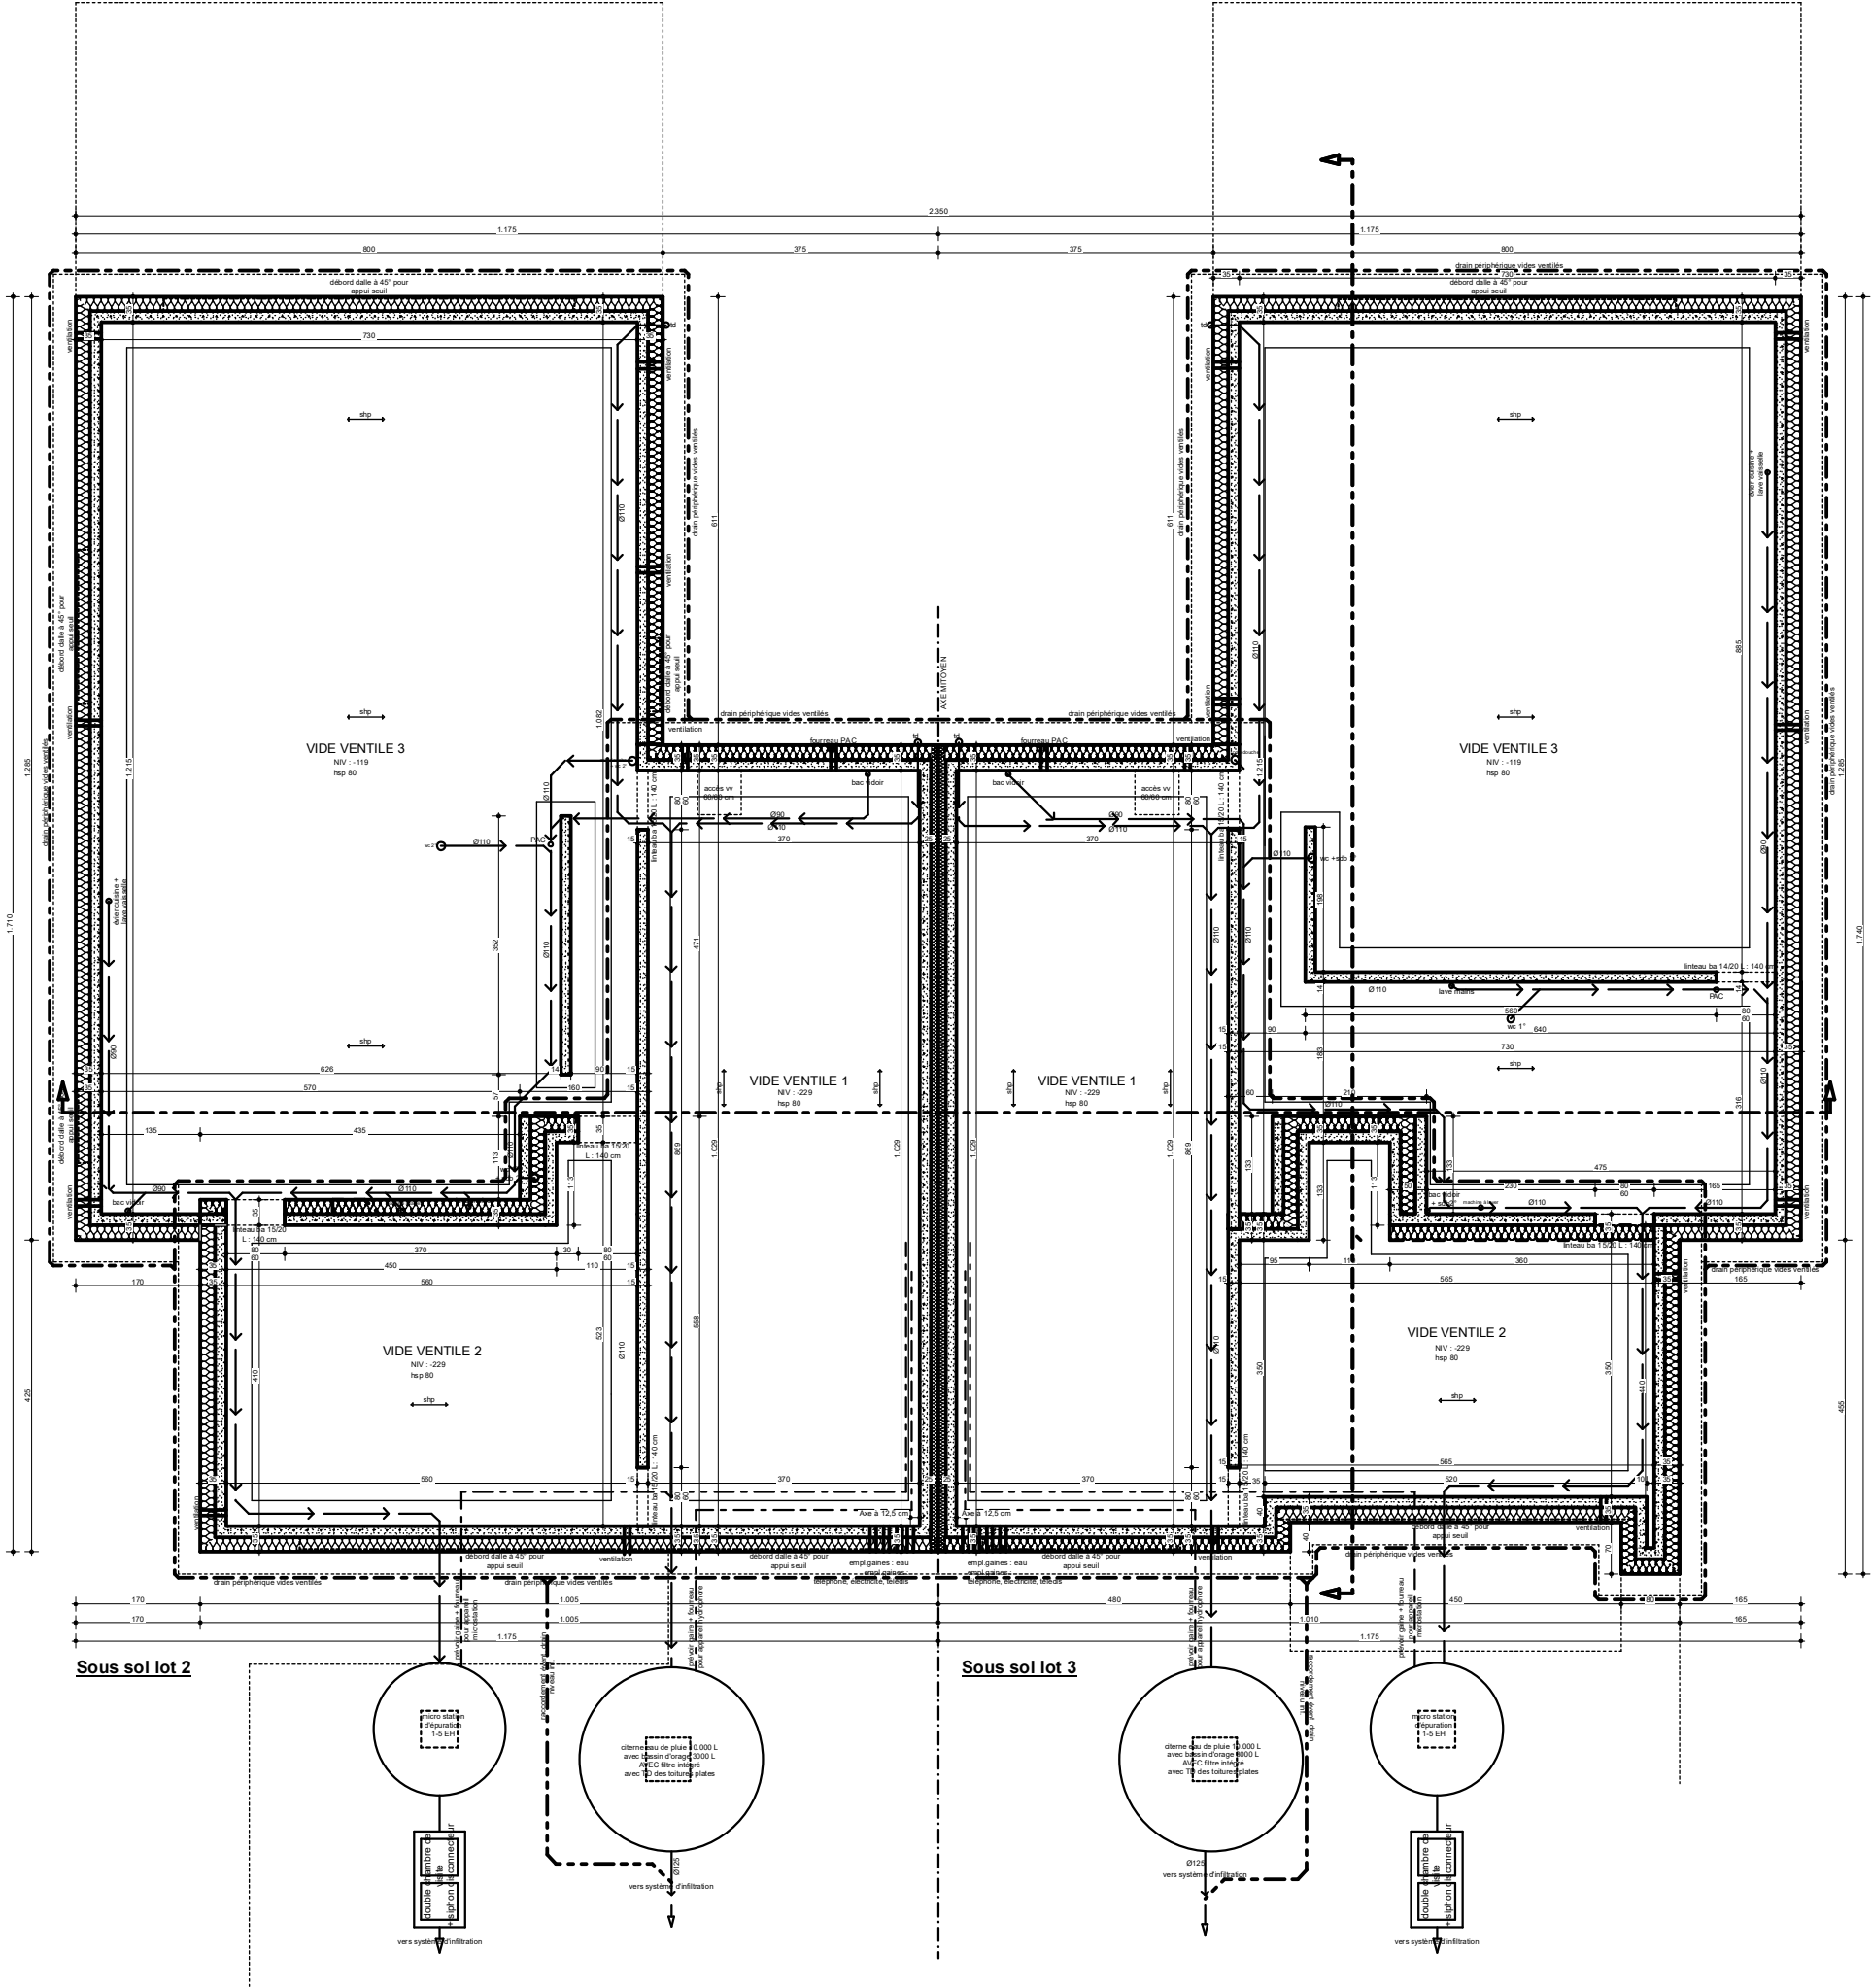




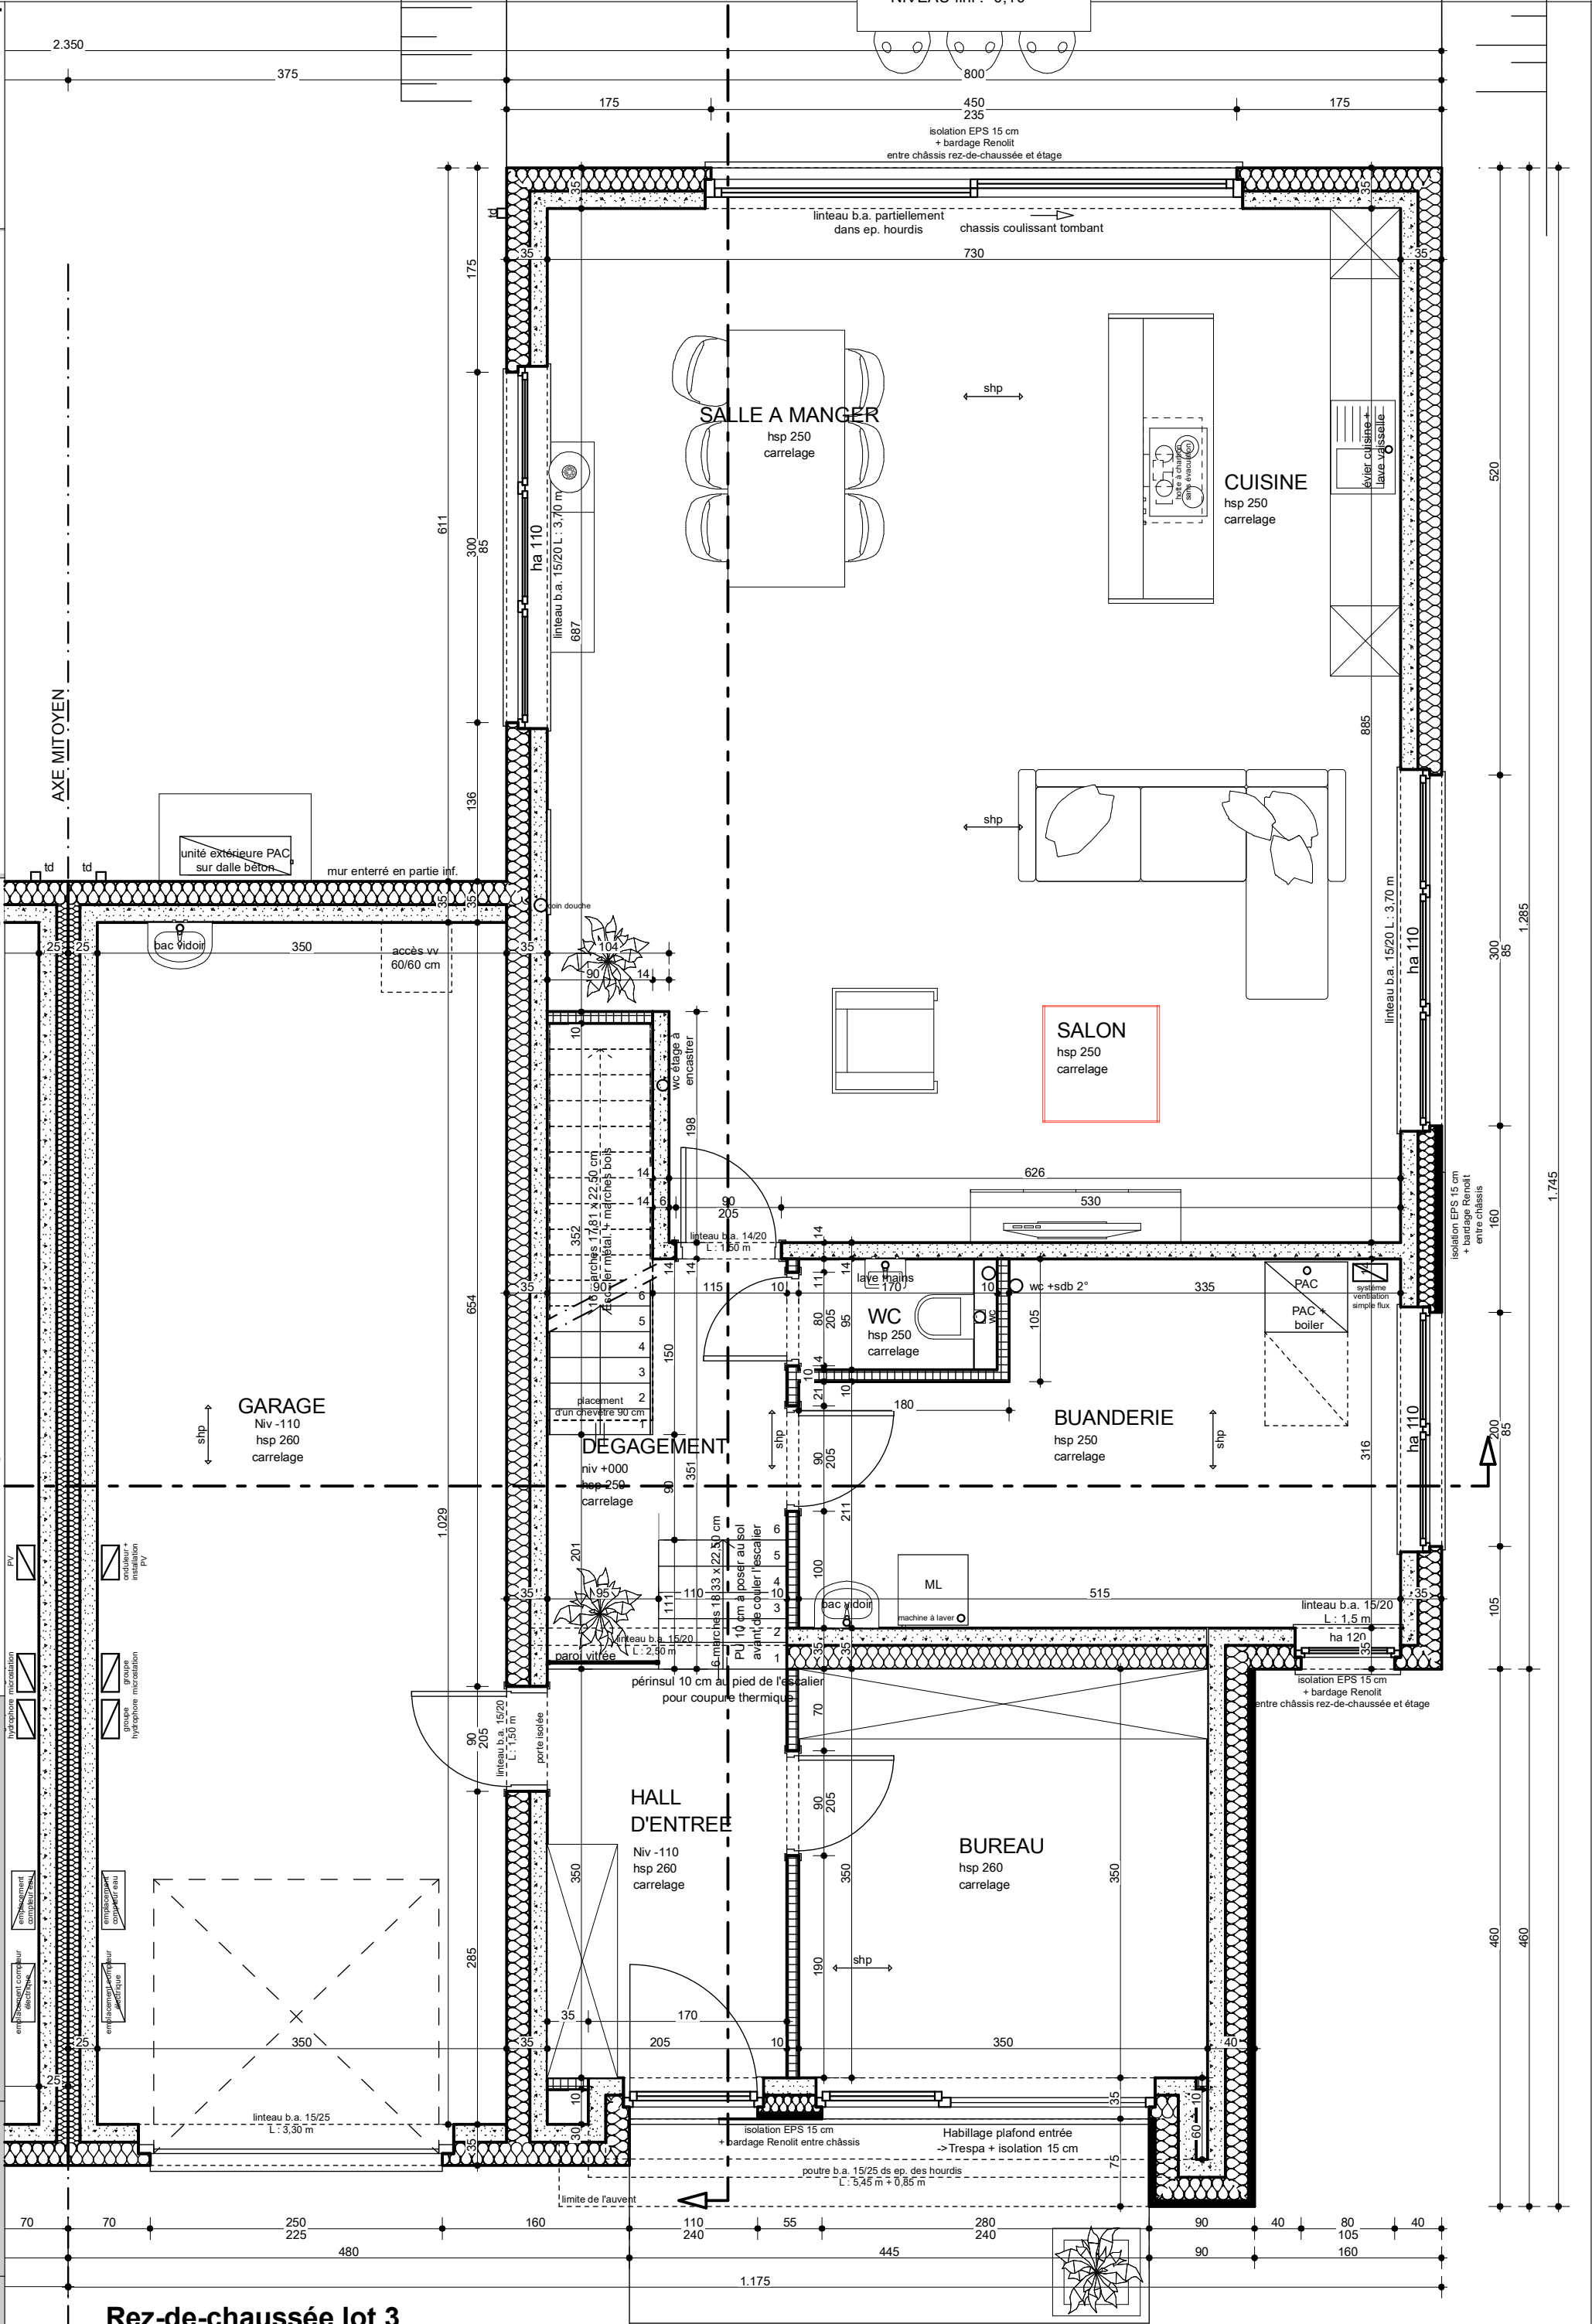


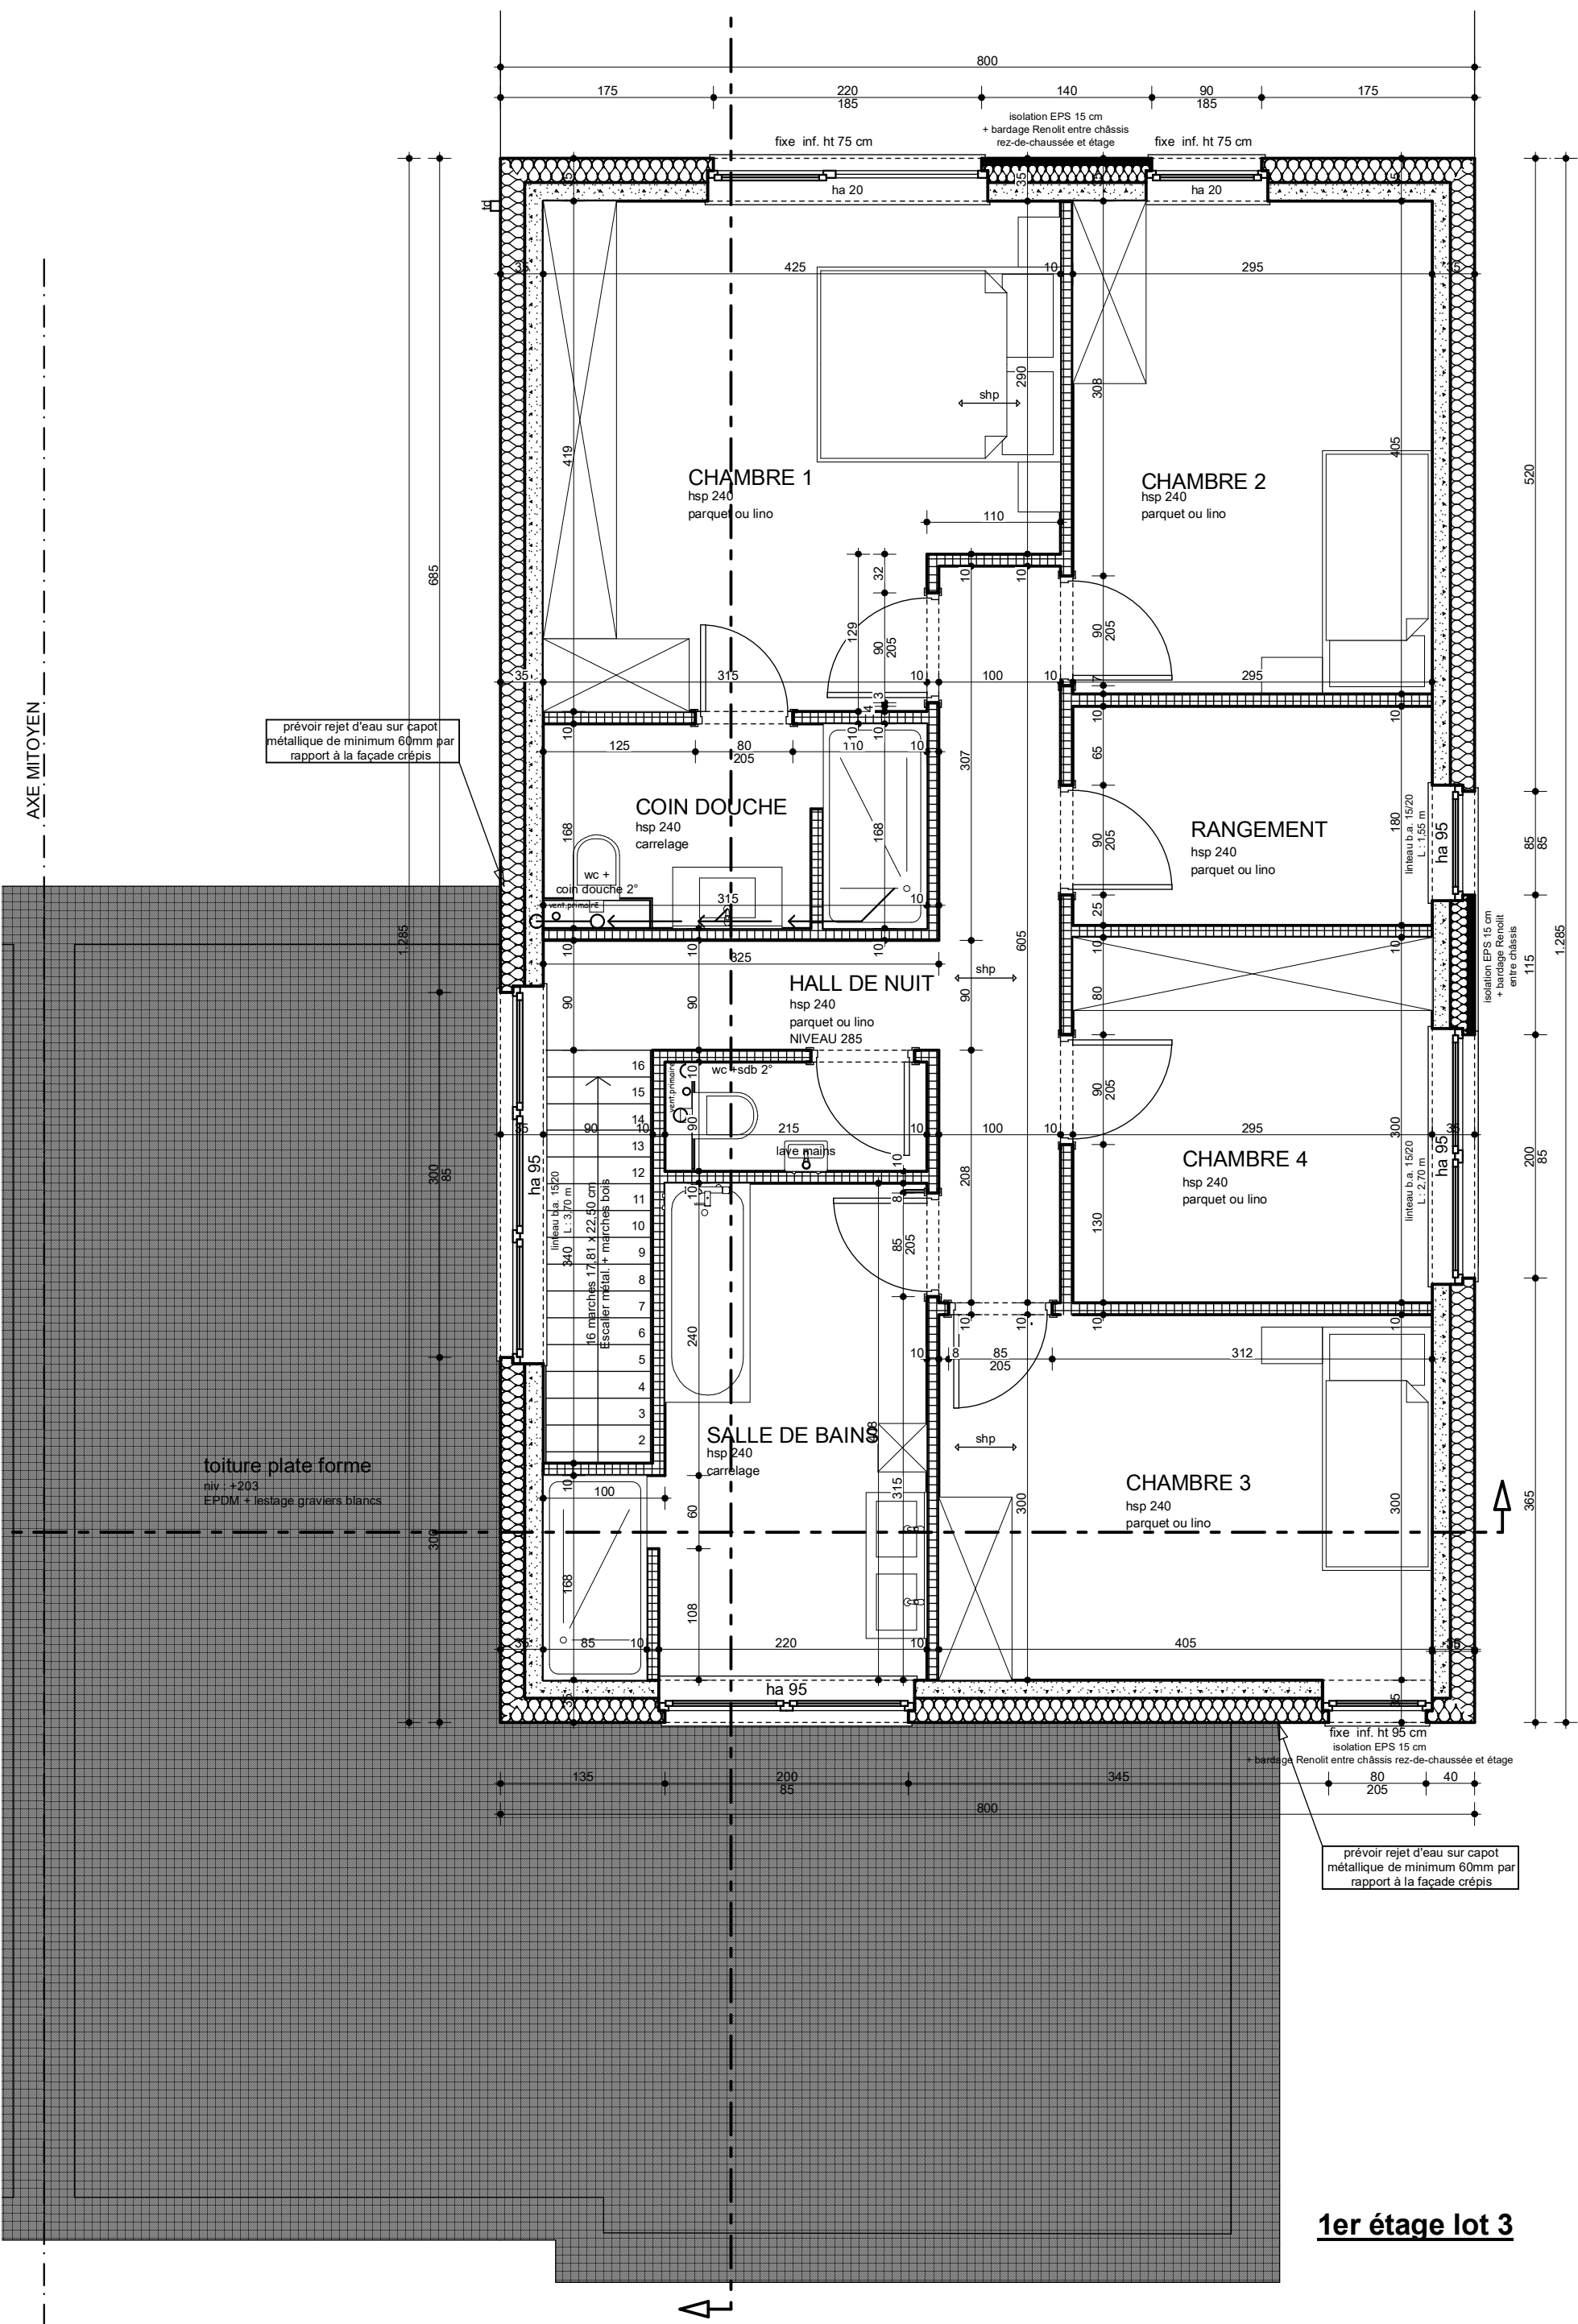


1er étage lot 3

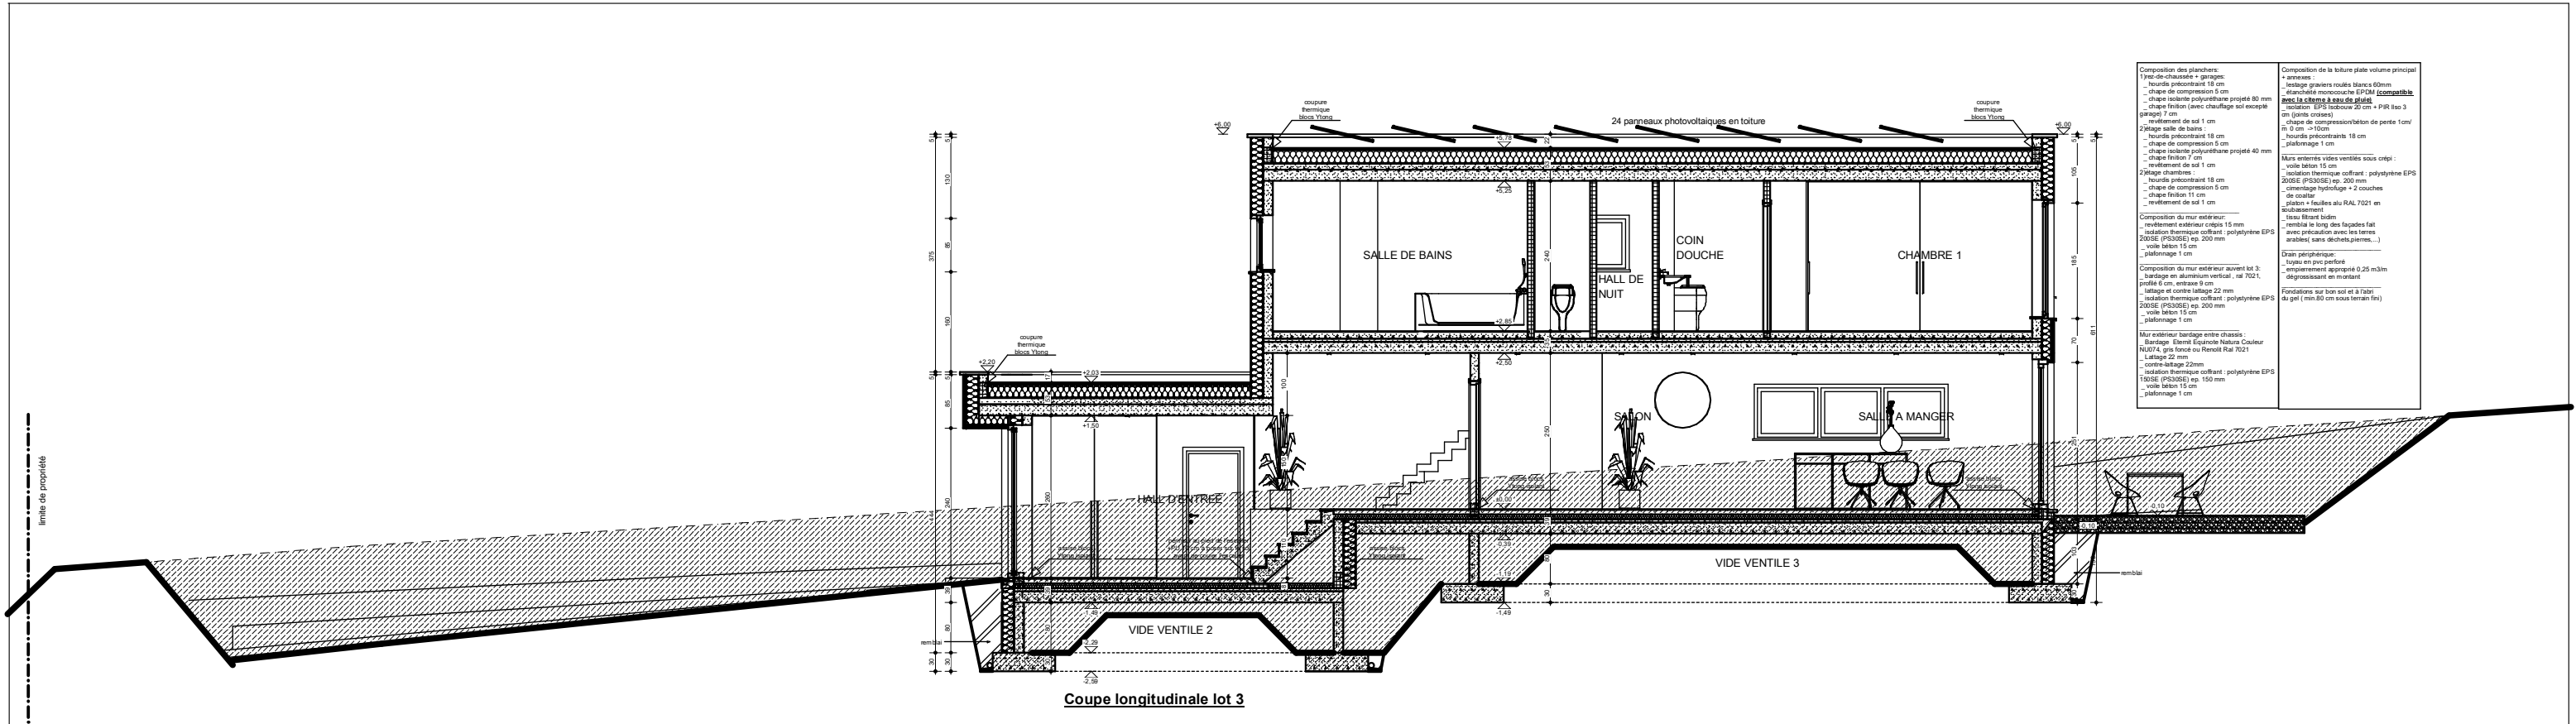



--	---

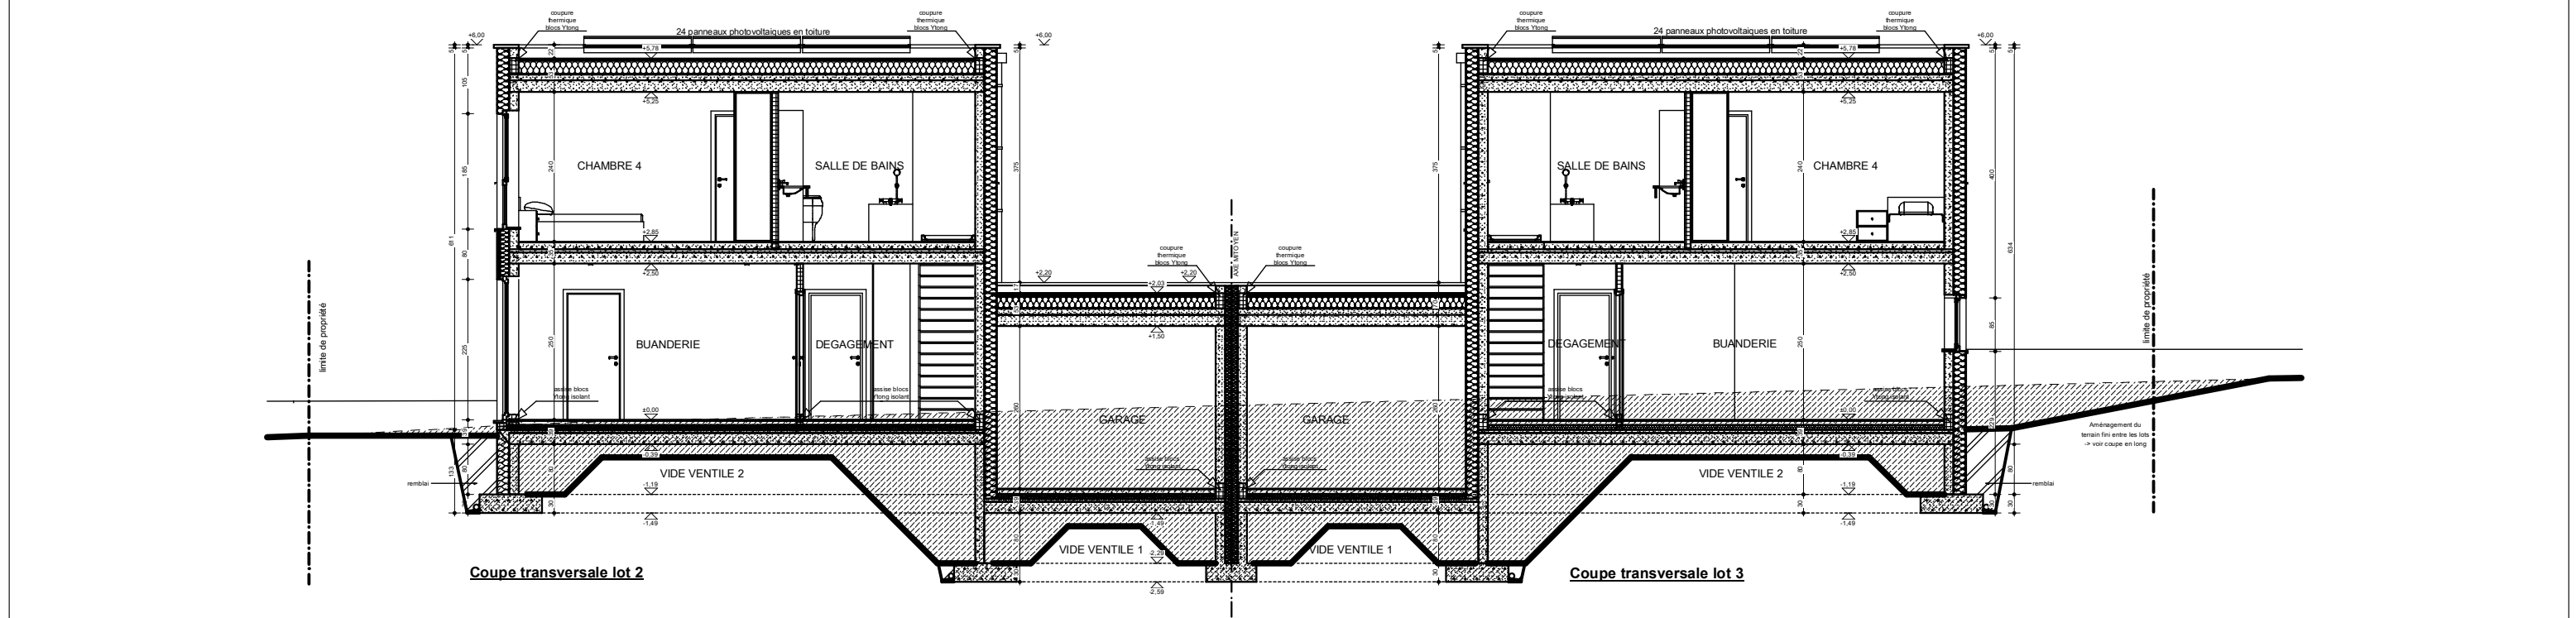

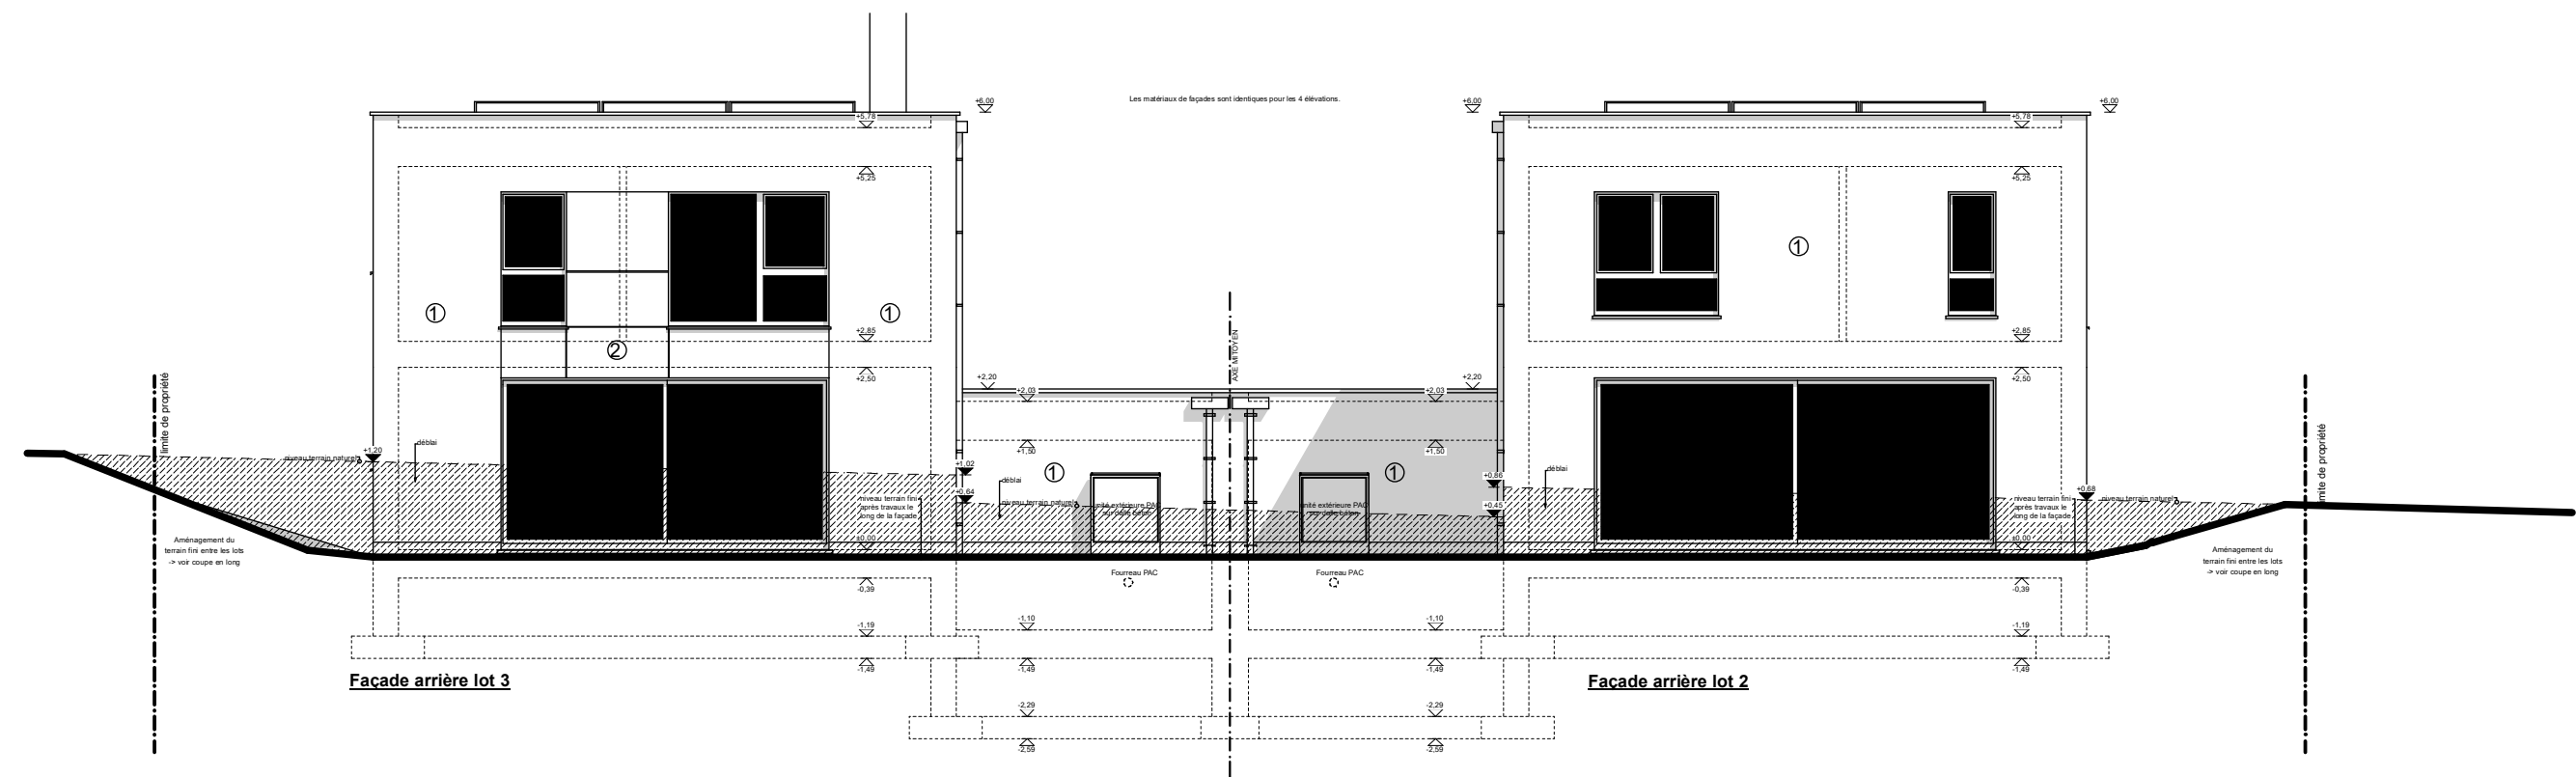

Façade arrière lot 3

Façade arrière lot 2

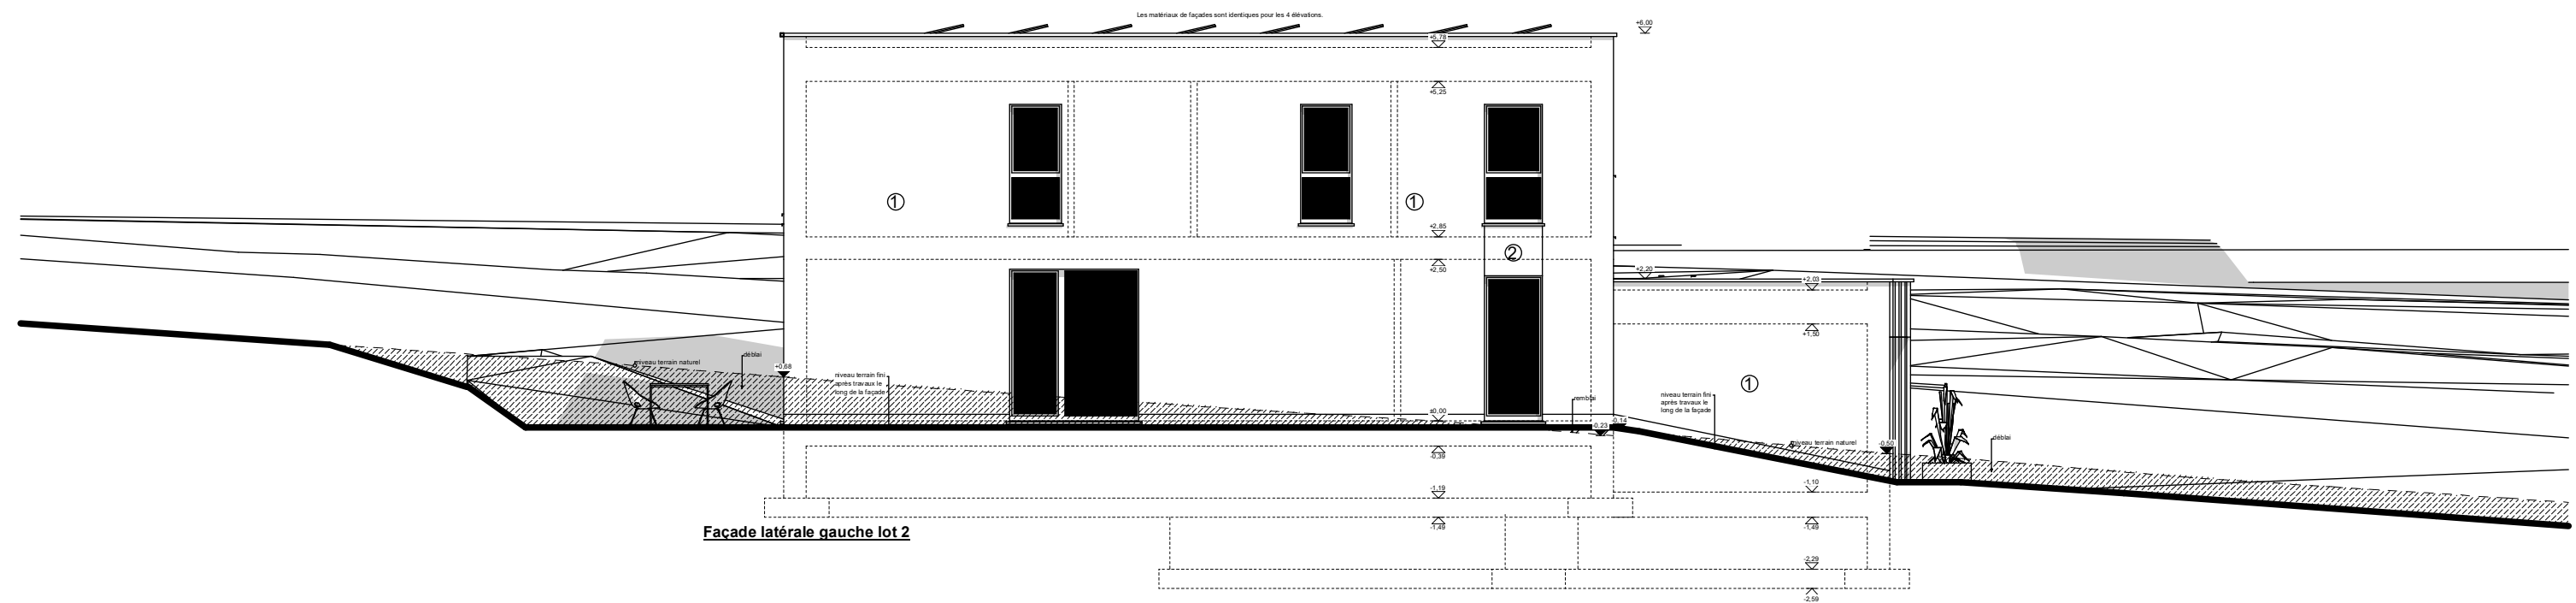

Façade latérale gauche lot 2