


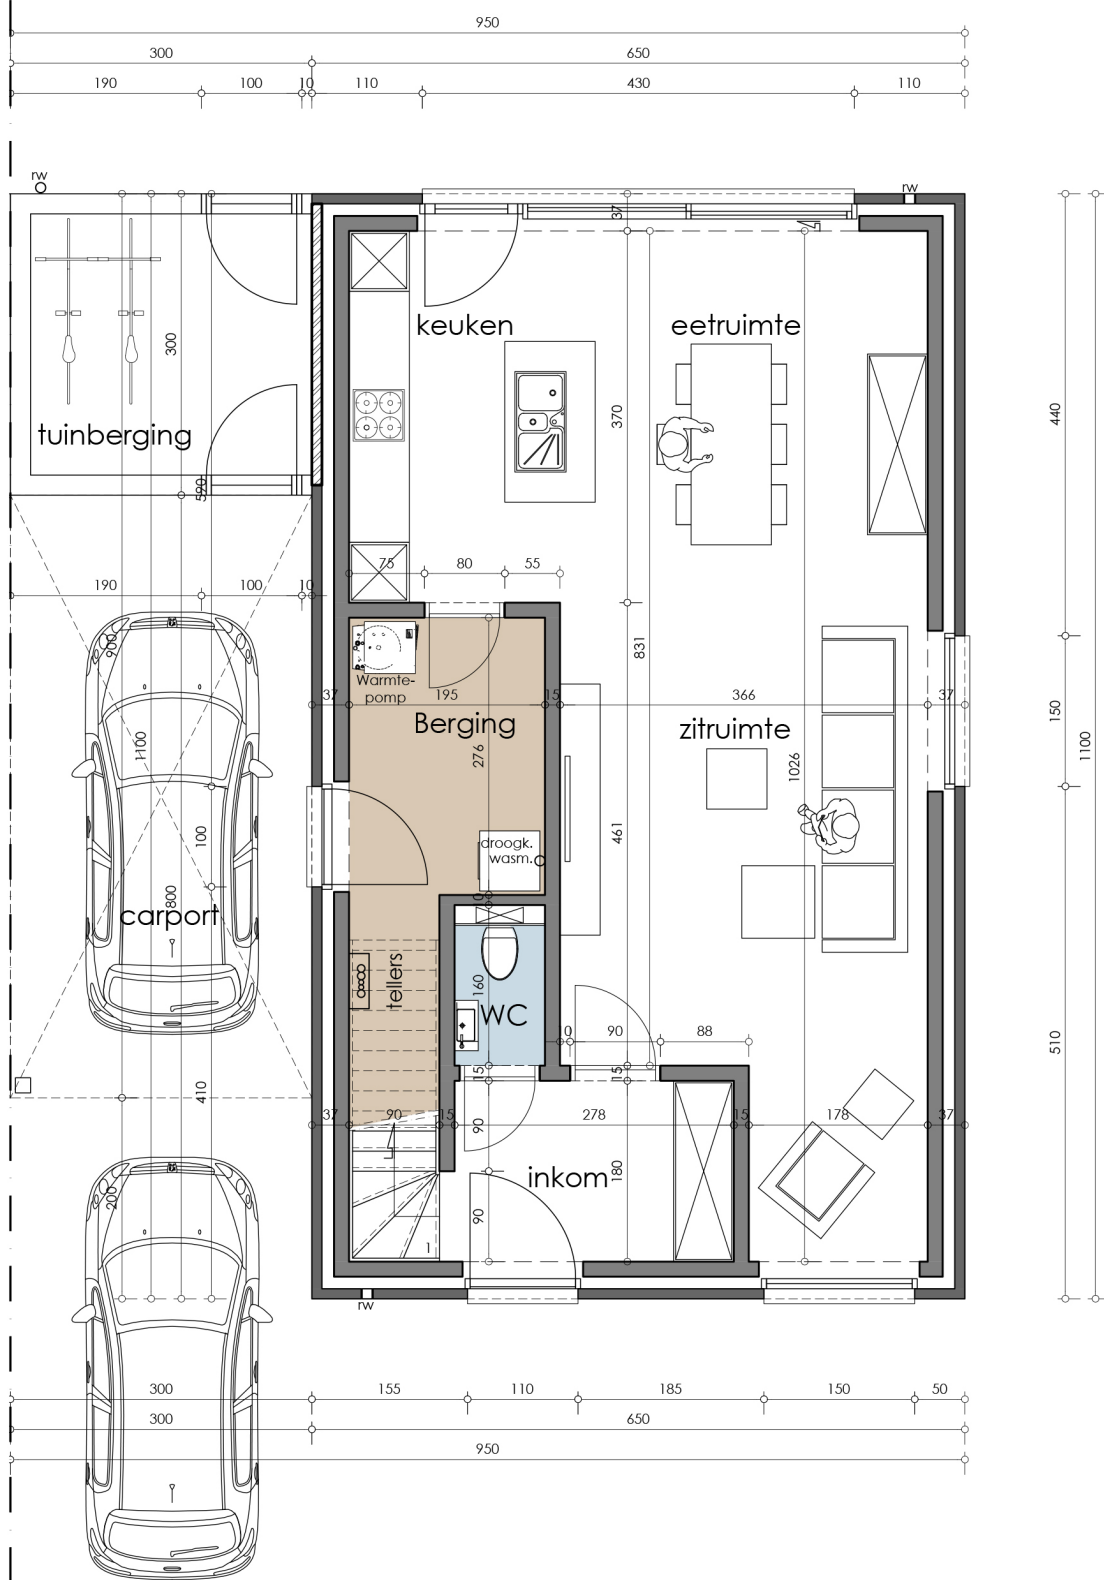

0 1m 2m 3m 4m 5m

De getekende meubels zijn slechts indicatief en maken geen deel uit van de verkoopovereenkomst. Deze tekeningen en de maatvoering hierop is indicatief. Afwijkingen a.g.v. stabiliteitsstudie en uitvoeringsmethodes kunnen nog voorkomen.

VERKOOPPLAN


LOT 15 - gelijkvloers

Schaal 1/75

.danneels
WE BUILD PEOPLE HAPPY

Markers architecten
SCHOONHEID VAN EFFICIËNTIE
Engelse Wandeling 2 F7 v
8500 Kortrijk
info@markersarchitecten.be

Bouwheer: Bouwkantoor Danneels
Bouwplaats: Sint-Jansdreef lot 15
8730 Beernem (Oedelem)
Opp. Perceel: 302m²

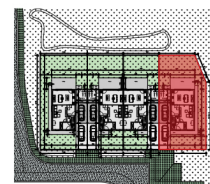




De getekende meubels zijn slechts indicatief en maken geen deel uit van de verkoopovereenkomst.
Deze tekeningen en de maatvoering hierop is indicatief.
Afwijkingen a.g.v. stabiliteitsstudie en uitvoeringsmethodes kunnen nog voorkomen.


Schaal 1/75

Bouwheer: Bouwkantoor Danneels

Bouwplaats: Sint-Jansdreef lot 15
8730 Beernem (Oedelem)

Opp. Perceel: 302m²

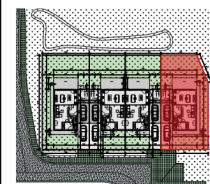

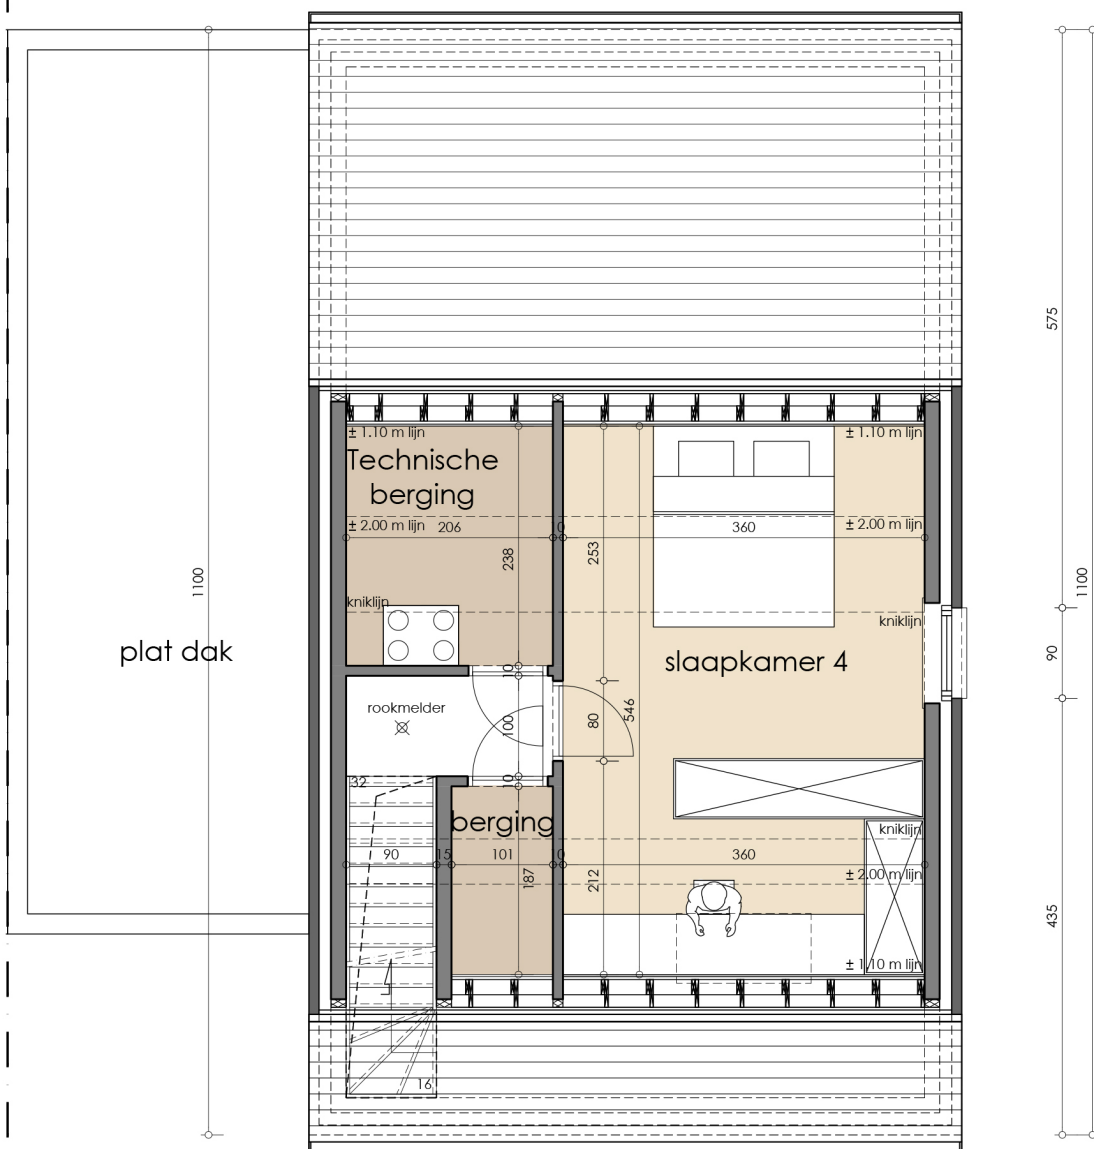

0 1m 2m 3m 4m 5m

De getekende meubels zijn slechts indicatief en maken geen deel uit van de verkoopovereenkomst. Deze tekeningen en de maatvoering hierop is indicatief. Afwijkingen a.g.v. stabiliteitsstudie en uitvoeringsmethodes kunnen nog voorkomen.

VERKOOPPLAN


LOT 15 - verdieping 2


Schaal 1/75

.danneels
WE BUILD PEOPLE HAPPY

Markers architecten
SCHOONHEID VAN EFFICIËNTIE
Engelse Wandeling 2 F7 v
8500 Kortrijk
info@markersarchitecten.be

Bouwheer: Bouwkantoor Danneels
Bouwplaats: Sint-Jansdreef lot 15
8730 Beernem (Oedelem)
Opp. Perceel: 302m²

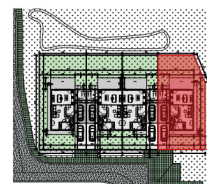

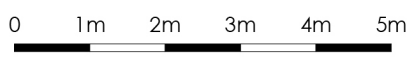

De getekende meubels zijn slechts indicatief en maken geen deel uit van de verkoopovereenkomst. Deze tekeningen en de maatvoering hierop is indicatief. Afwijkingen a.g.v. stabiliteitsstudie en uitvoeringsmethodes kunnen nog voorkomen.

VERKOOPPLAN


LOT 15 - voorgevel


Schaal 1/75

.danneels
WE BUILD PEOPLE HAPPY

Markers architecten
SCHOONHEID VAN EFFICIËNTIE
Engelse Wandeling 2 F7 v
8500 Kortrijk
info@markersarchitecten.be

Bouwheer: Bouwkantoor Danneels
Bouwplaats: Sint-Jansdreef lot 15
8730 Beernem (Oedelem)
Opp. Perceel: 302m²

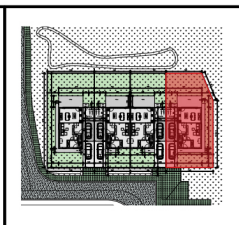

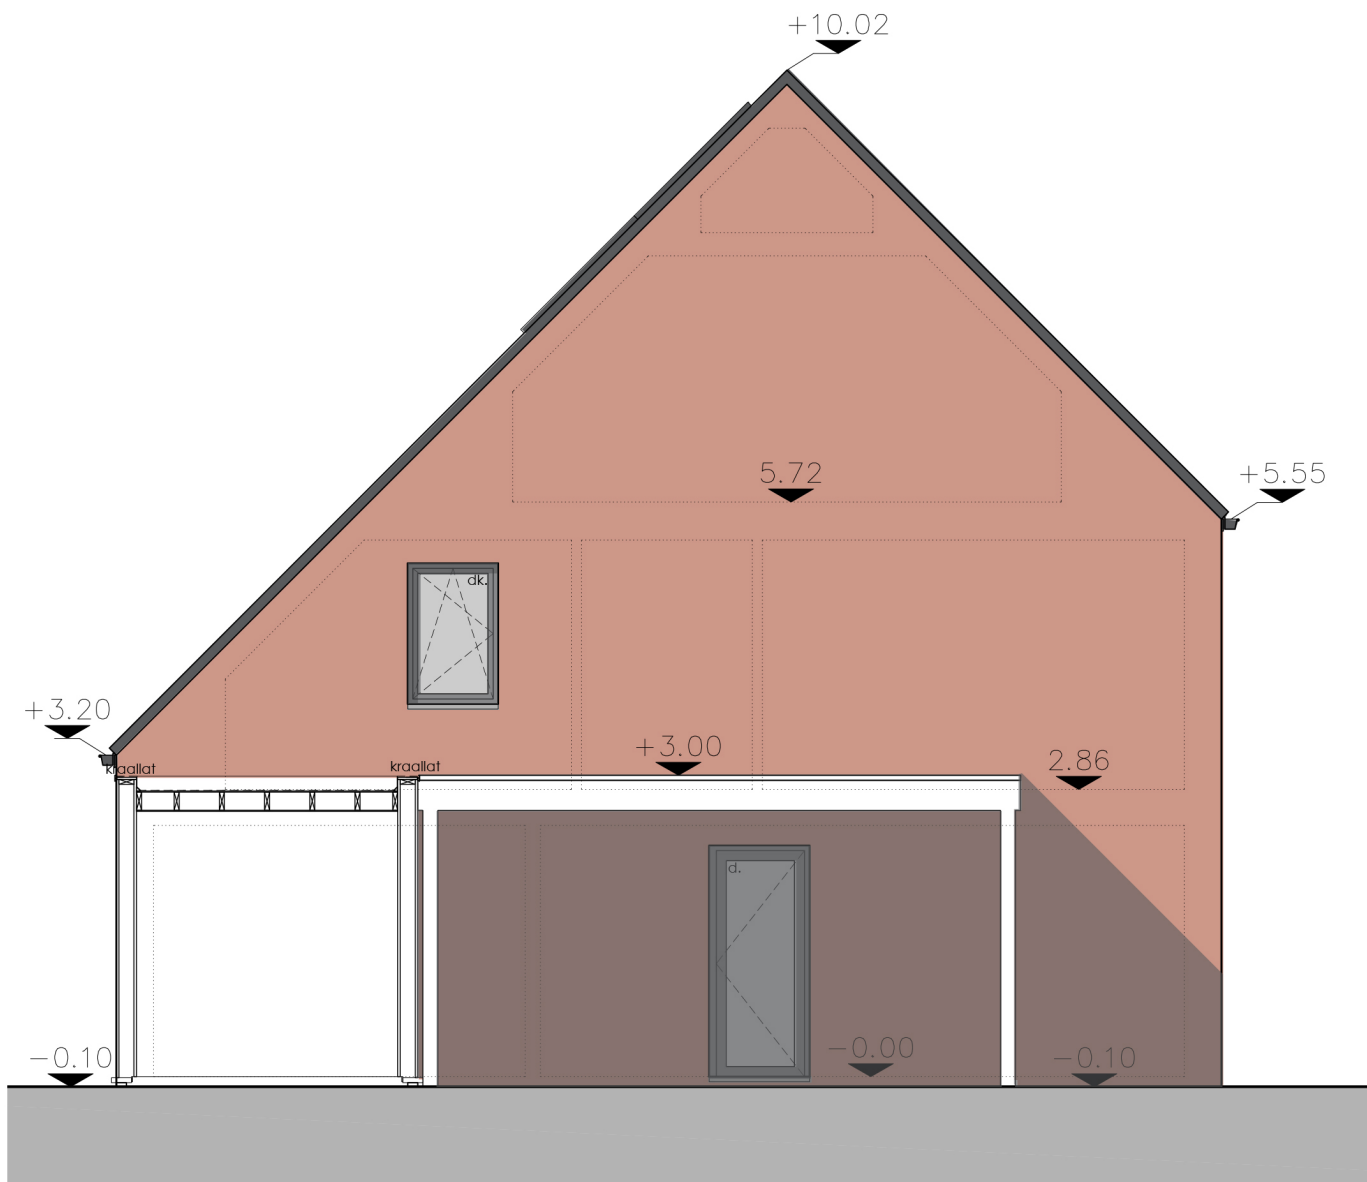

0 1m 2m 3m 4m 5m

De getekende meubels zijn slechts indicatief en maken geen deel uit van de verkoopovereenkomst. Deze tekeningen en de maatvoering hierop is indicatief. Afwijkingen a.g.v. stabiliteitsstudie en uitvoeringsmethodes kunnen nog voorkomen.

VERKOOPPLAN


LOT 15 - linkergevel


Schaal 1/75

.danneels
WE BUILD PEOPLE HAPPY

Markers architecten
SCHOONHEID VAN EFFICIËNTIE
Engelse Wandeling 2 F7 v
8500 Kortrijk
info@markersarchitecten.be

Bouwheer: Bouwkantoor Danneels
Bouwplaats: Sint-Jansdreef lot 15
8730 Beernem (Oedelem)
Opp. Perceel: 302m²

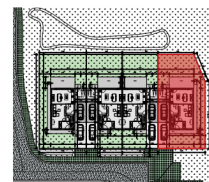

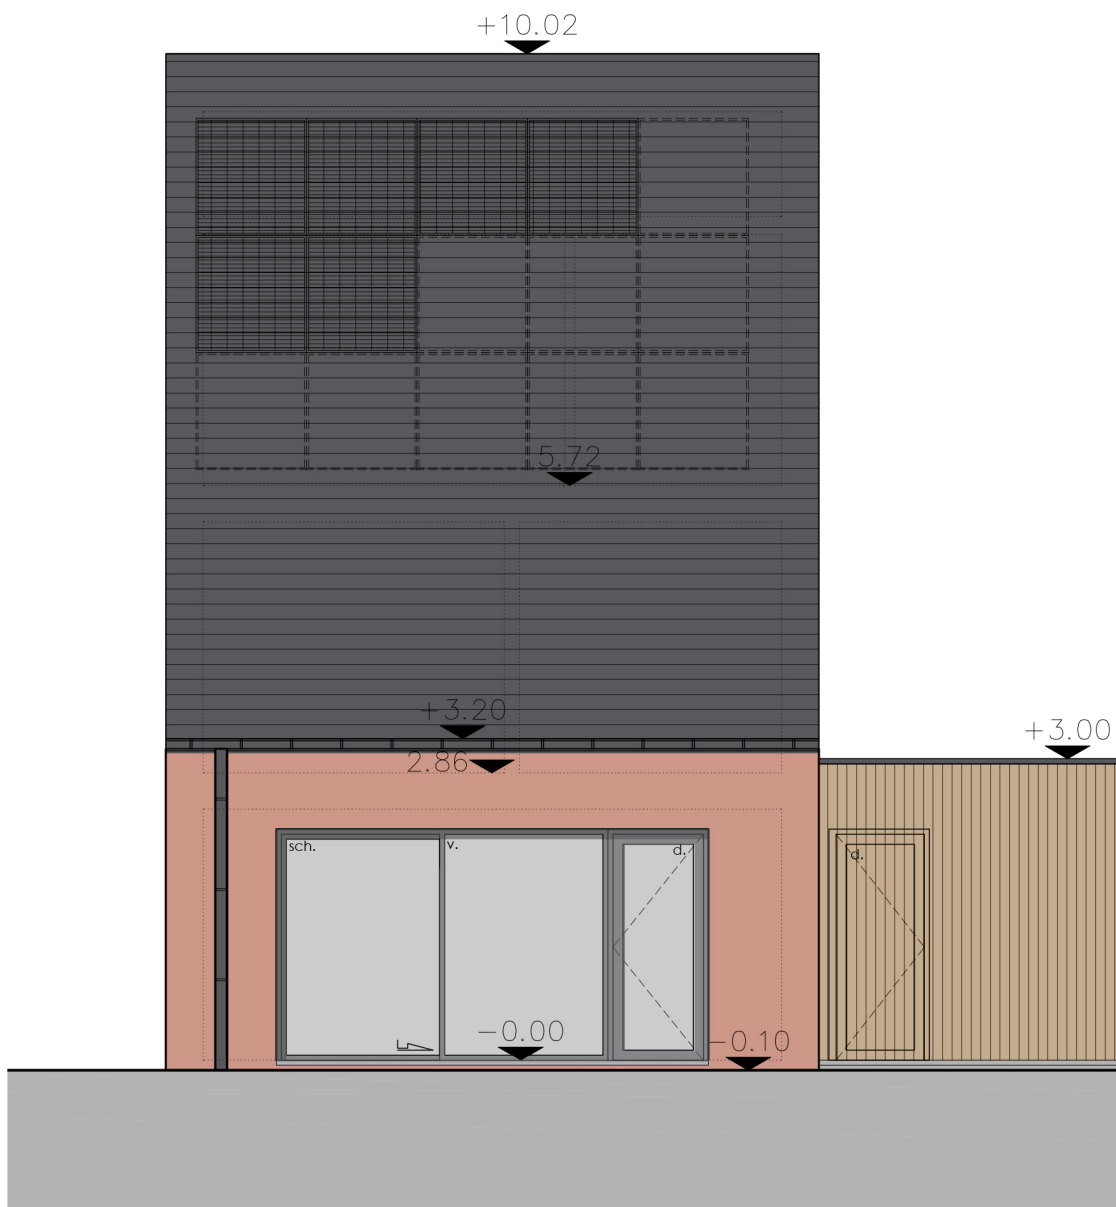

De getekende meubels zijn slechts indicatief en maken geen deel uit van de verkoopovereenkomst.
Deze tekeningen en de maatvoering hierop is indicatief.
Afwijkingen a.g.v. stabiliteitsstudie en uitvoeringsmethodes kunnen nog voorkomen.

VERKOOPPLAN


LOT 15 - achtergevel


Schaal 1/75

.danneels
WE BUILD PEOPLE HAPPY

Markers architecten
SCHOONHEID VAN EFFICIËNTIE
Engelse Wandeling 2 F7 v
8500 Kortrijk
info@markersarchitecten.be

Bouwheer: Bouwkantoor Danneels
Bouwplaats: Sint-Jansdreef lot 15
8730 Beernem (Oedelem)
Opp. Perceel: 302m²

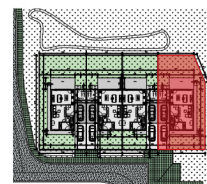

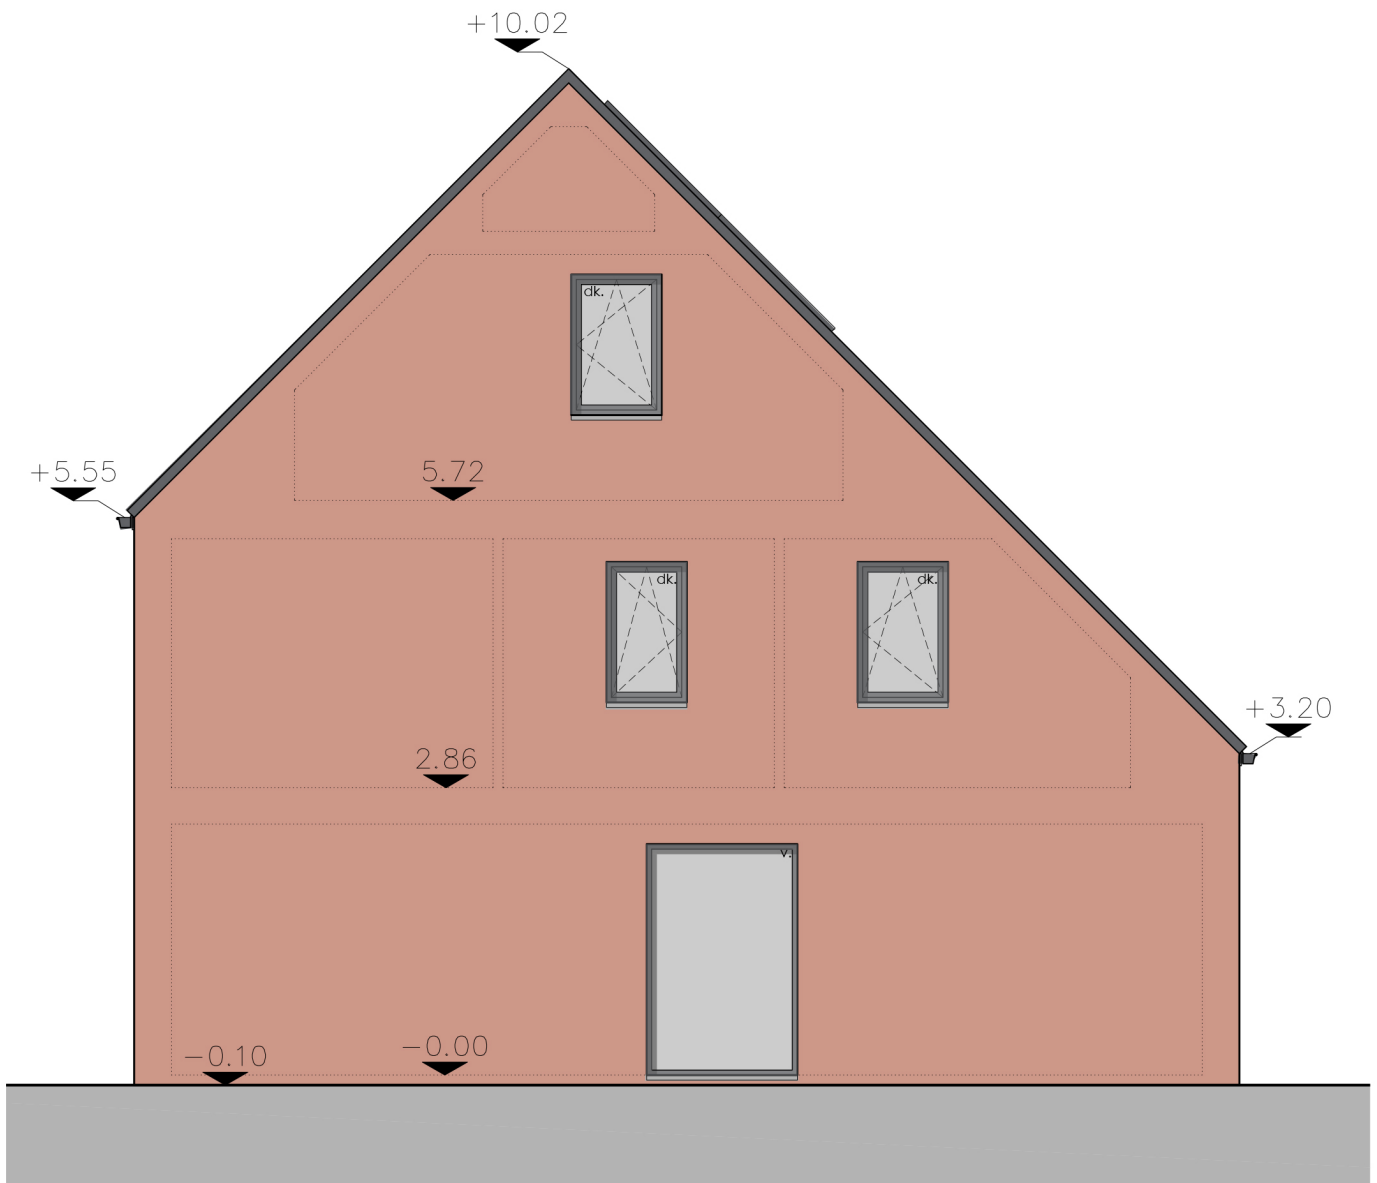

De getekende meubels zijn slechts indicatief en maken geen deel uit van de verkoopovereenkomst.
Deze tekeningen en de maatvoering hierop is indicatief.
Afwijkingen a.g.v. stabiliteitsstudie en uitvoeringsmethodes kunnen nog voorkomen.

VERKOOPPLAN


LOT 15 - rechtergevel


Schaal 1/75

.danneels
WE BUILD PEOPLE HAPPY

Markers architecten
SCHOONHEID VAN EFFICIËNTIE
Engelse Wandeling 2 F7 v
8500 Kortrijk
info@markersarchitecten.be

Bouwheer: Bouwkantoor Danneels
Bouwplaats: Sint-Jansdreef lot 15
8730 Beernem (Oedelem)
Opp. Perceel: 302m²

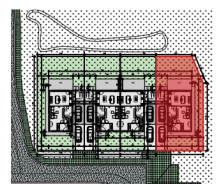

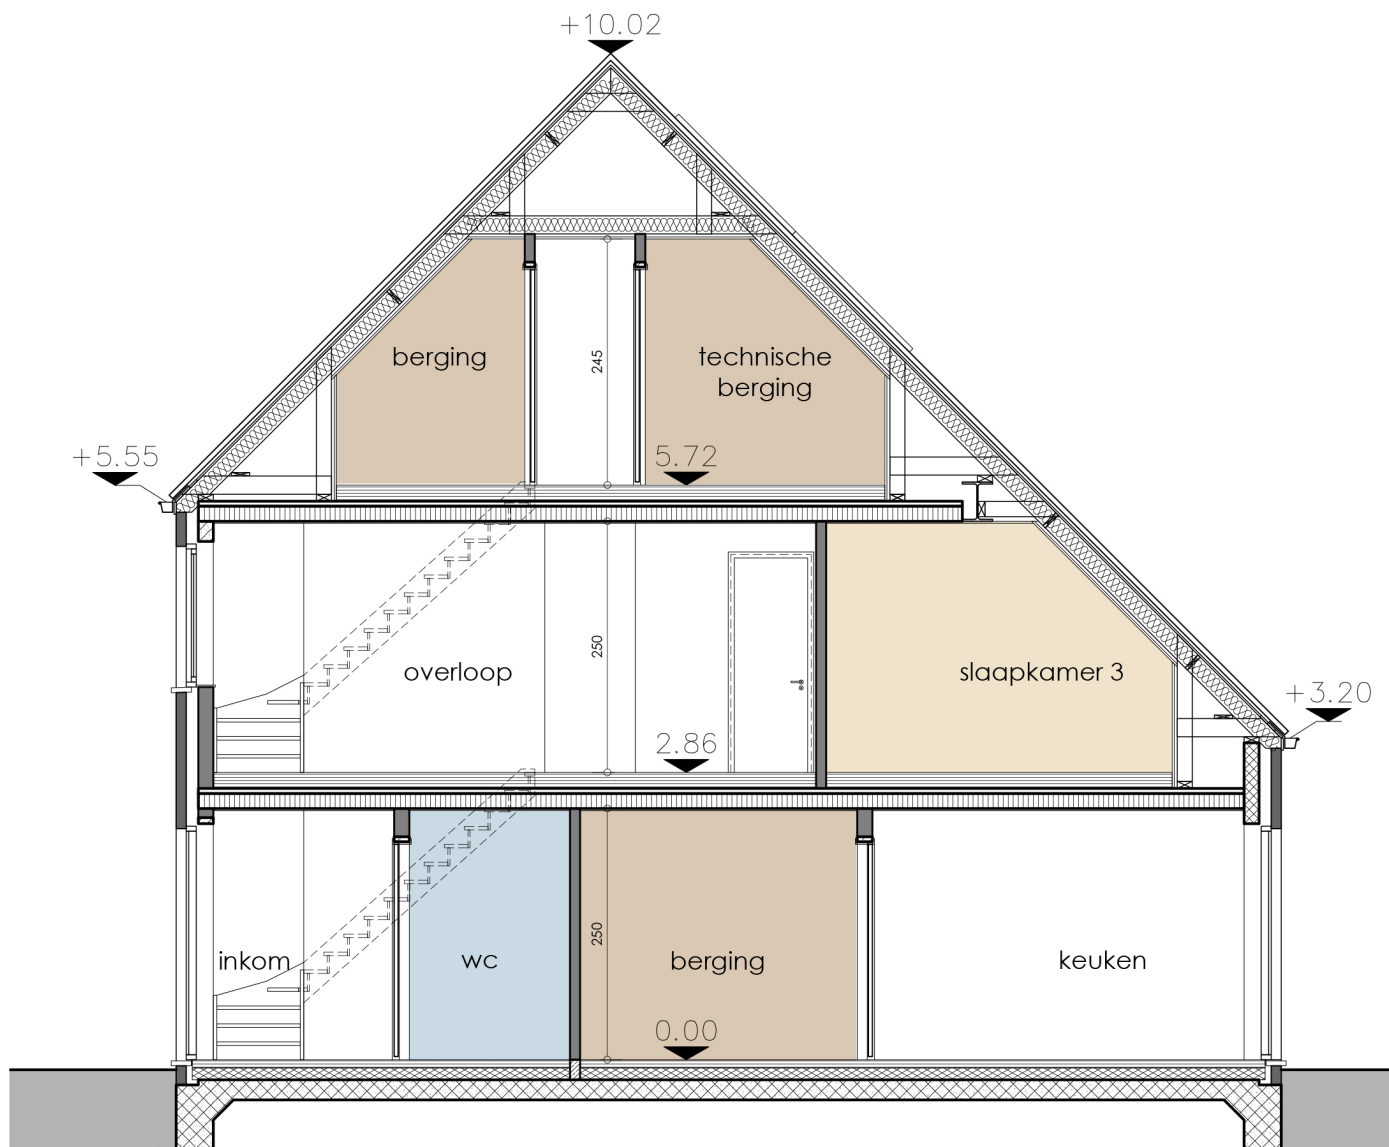

De getekende meubels zijn slechts indicatief en maken geen deel uit van de verkoopovereenkomst.
Deze tekeningen en de maatvoering hierop is indicatief.
Afwijkingen a.g.v. stabiliteitsstudie en uitvoeringsmethodes kunnen nog voorkomen.

VERKOOPPLAN

LOT 15 - doorsnede 2-2

Schaal 1/75

.danneels
WE BUILD PEOPLE HAPPY

Markers architecten
SCHOONHEID VAN EFFICIËNTIE
Engelse Wandeling 2 F7 v
8500 Kortrijk
info@markersarchitecten.be

Bouwheer: Bouwkantoor Danneels
Bouwplaats: Sint-Jansdreef lot 15
8730 Beernem (Oedelem)
Opp. Perceel: 302m²

