


De getekende meubels zijn slechts indicatief en maken geen deel uit van de verkoopsovereenkomst. Deze tekening en de maatvoering hierop is indicatief. Afwijkingen a.g.v. stabiliteitsstudie en uitvoeringsmethodes kunnen nog voorkomen.

VERKOOPPLAN      LOT 20 - inplantingsplan      schaal: 1/200





**.danneels**

Bouwheer:      Bouwkantoor Danneels  
 Bouwplaats:    Alexander Farnèselaan  
                          9120 Melsele  
 Opp. perceel:    284,03m<sup>2</sup>

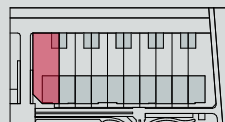

wielfaert architecten

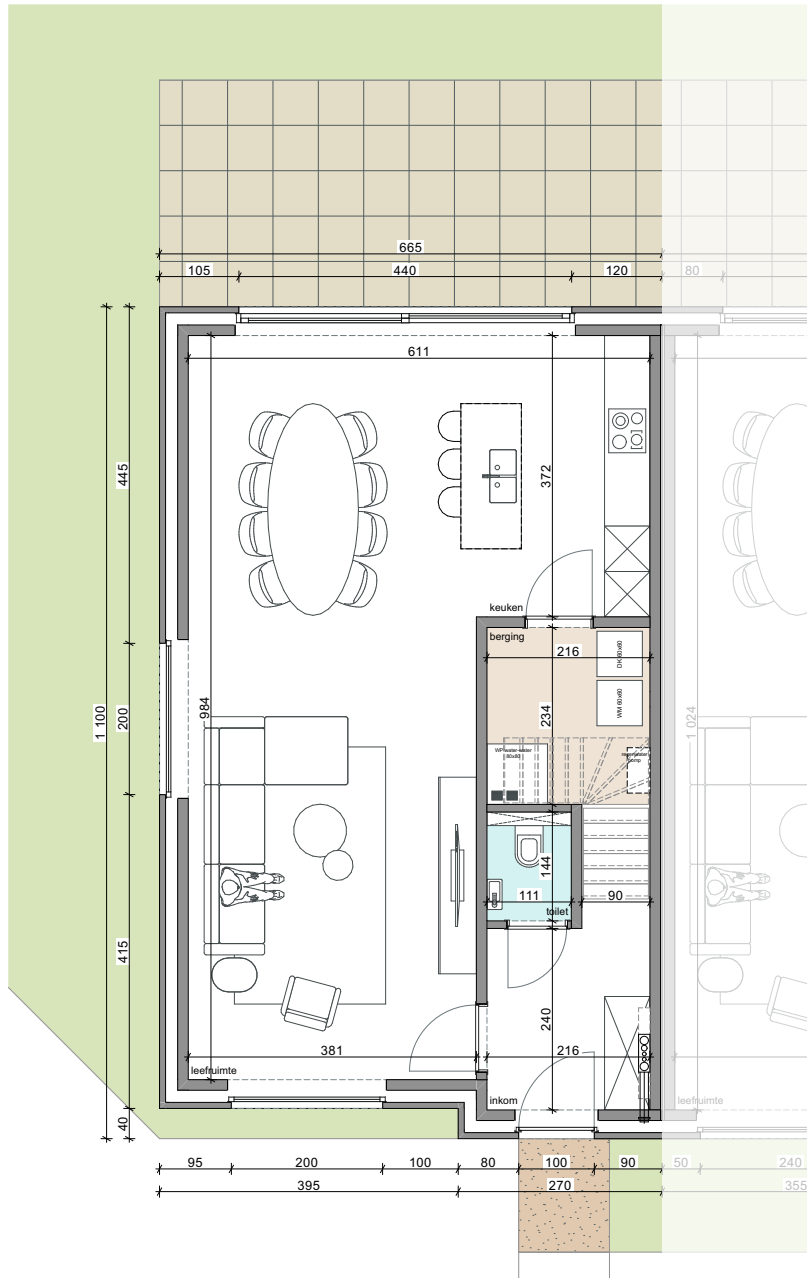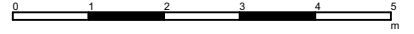


De getekende meubels zijn slechts indicatief en maken geen deel uit van de verkoopsovereenkomst. Deze tekening en de maatvoering hierop is indicatief. Afwijkingen a.g.v. stabiliteitsstudie en uitvoeringsmethodes kunnen nog voorkomen.





VERKOOPPLAN      LOT 20 - gelijkvloers      schaal: 1/100

**.danneels**

Bouwheer:      Bouwkantoor Danneels  
 Bouwplaats:    Alexander Farnèselaan  
                          9120 Melsele  
 Opp. perceel:    284,03m<sup>2</sup>

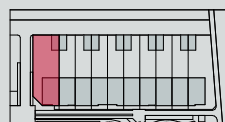

wielfaert architecten

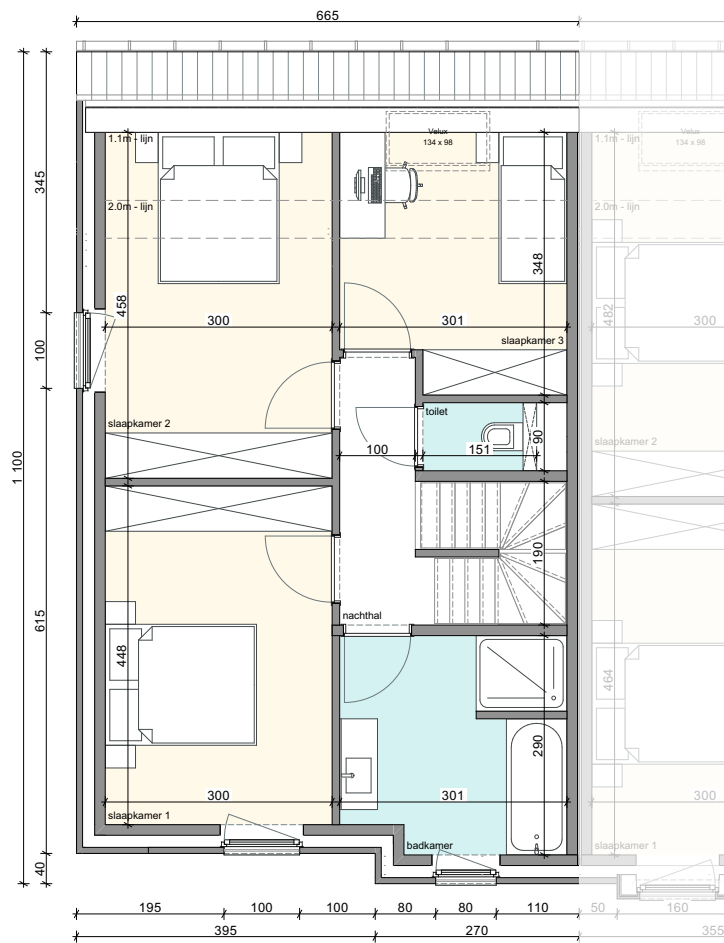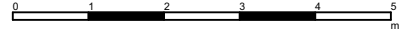


De getekende meubels zijn slechts indicatief en maken geen deel uit van de verkoopsovereenkomst. Deze tekening en de maatvoering hierop is indicatief. Afwijkingen a.g.v. stabiliteitsstudie en uitvoeringsmethodes kunnen nog voorkomen.

**VERKOOPPLAN**      **LOT 20 - verdieping +1**      **schaal: 1/100**





**.danneels**

Bouwheer:      **Bouwkantoor Danneels**  
 Bouwplaats:    **Alexander Farnèselaan**  
                          **9120 Melsele**  
 Opp. perceel:    **284,03m<sup>2</sup>**

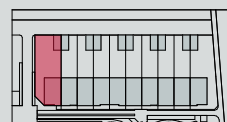

wielfaert architecten

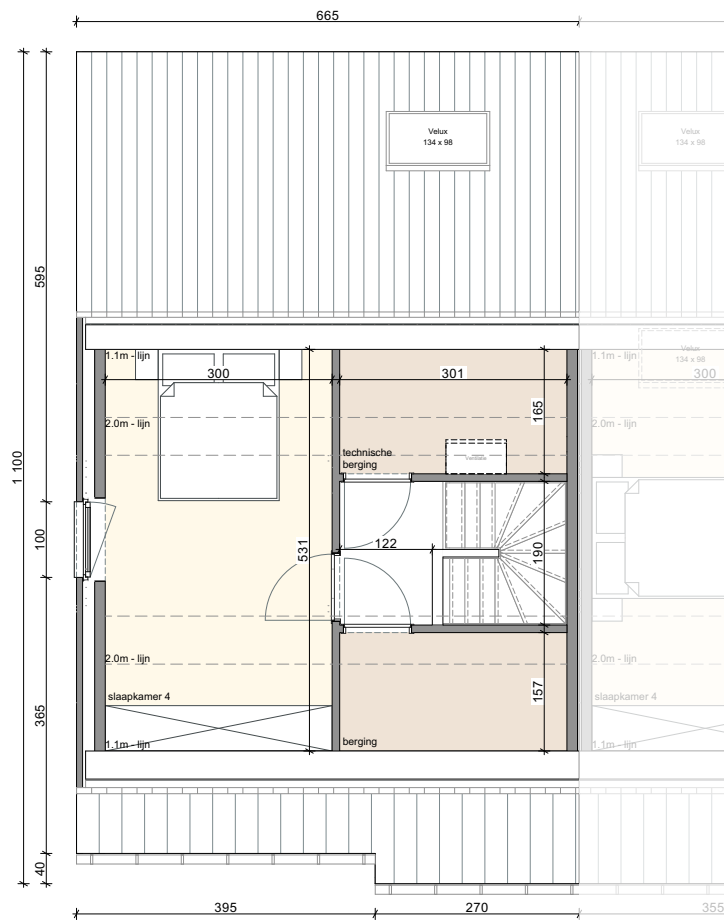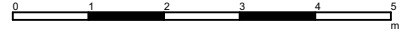


De getekende meubels zijn slechts indicatief en maken geen deel uit van de verkoopsovereenkomst. Deze tekening en de maatvoering hierop is indicatief. Afwijkingen a.g.v. stabiliteitsstudie en uitvoeringsmethodes kunnen nog voorkomen.

**VERKOOPPLAN**      **LOT 20 - verdieping +2**      **schaal: 1/100**





**.danneels**

Bouwheer:      **Bouwkantoor Danneels**  
 Bouwplaats:    **Alexander Farnèselaan**  
                          **9120 Melsele**  
 Opp. perceel:    **284,03m<sup>2</sup>**

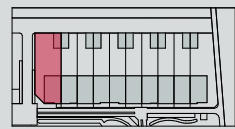

wielfaert architecten

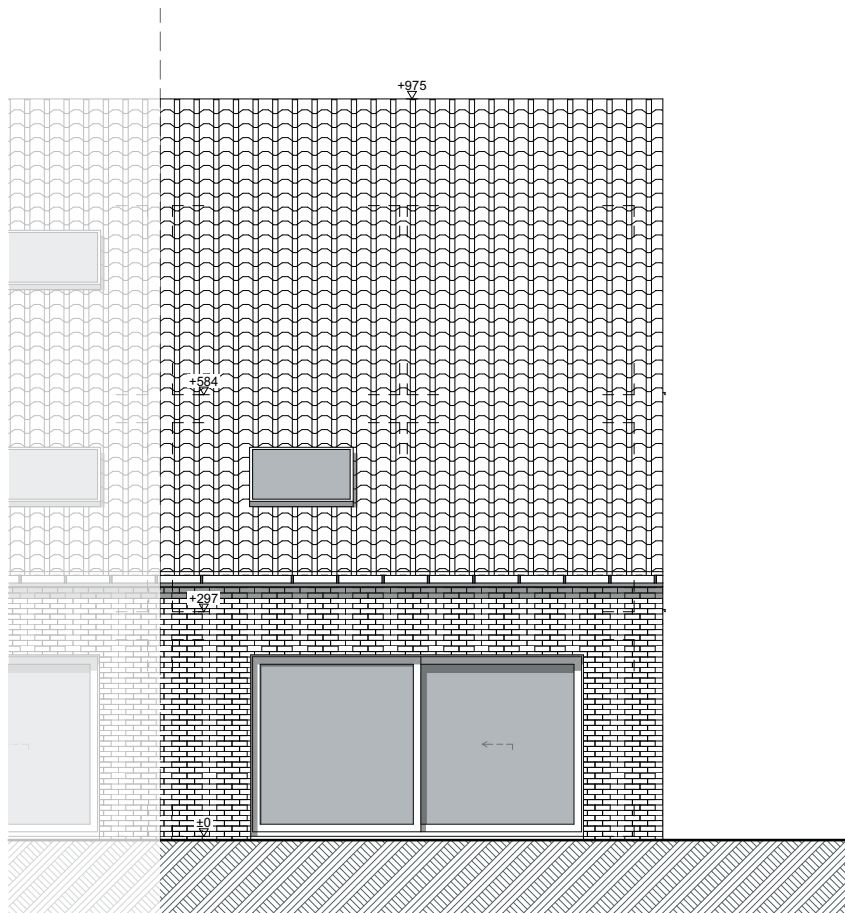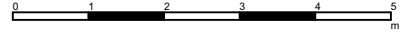


De getekende meubels zijn slechts indicatief en maken geen deel uit van de verkoopsovereenkomst. Deze tekening en de maatvoering hierop is indicatief. Afwijkingen a.g.v. stabiliteitsstudie en uitvoeringsmethodes kunnen nog voorkomen.



VERKOOPPLAN      LOT 20 - achtergevel      schaal: 1/100

**.danneels**

Bouwheer:      Bouwkantoor Danneels  
 Bouwplaats:    Alexander Farnèselaan  
                          9120 Melsele  
 Opp. perceel:    284,03m<sup>2</sup>

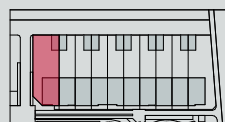

wielfaert architecten

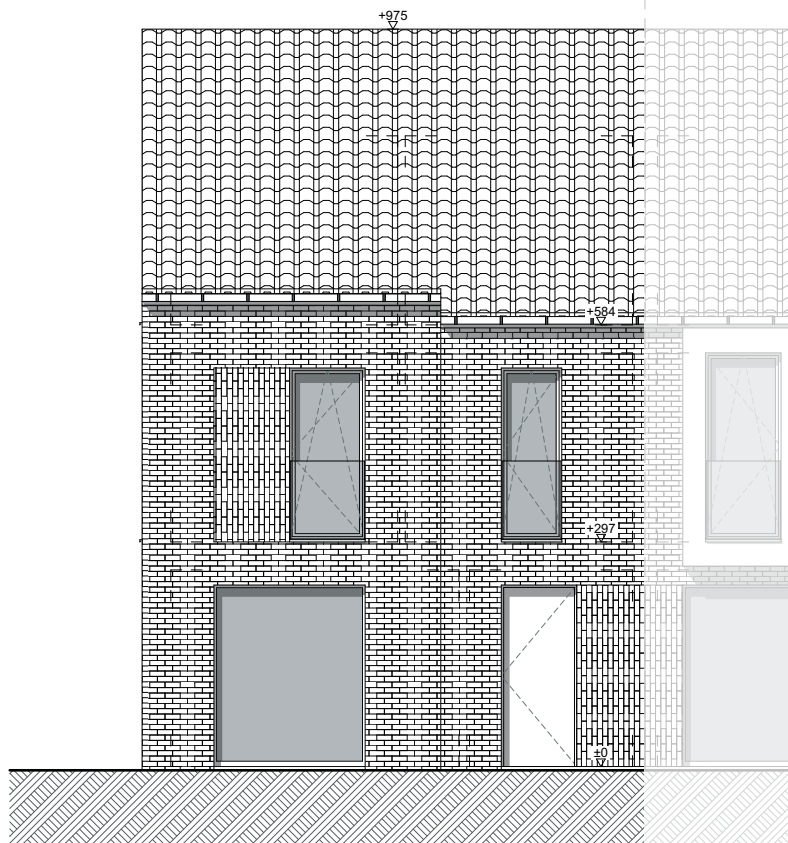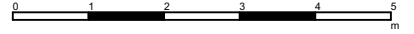

De getekende meubels zijn slechts indicatief en maken geen deel uit van de verkoopsovereenkomst. Deze tekening en de maatvoering hierop is indicatief. Afwijkingen a.g.v. stabiliteitsstudie en uitvoeringsmethodes kunnen nog voorkomen.


VERKOOPPLAN

LOT 20 - voorgevel



schaal: 1/100

**.danneels**

Bouwheer: Bouwkantoor Danneels  
 Bouwplaats: Alexander Farnèselaan  
 9120 Melsele  
 Opp. perceel: 284,03m<sup>2</sup>

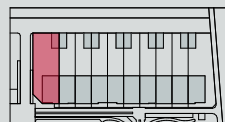

wielfaert architecten

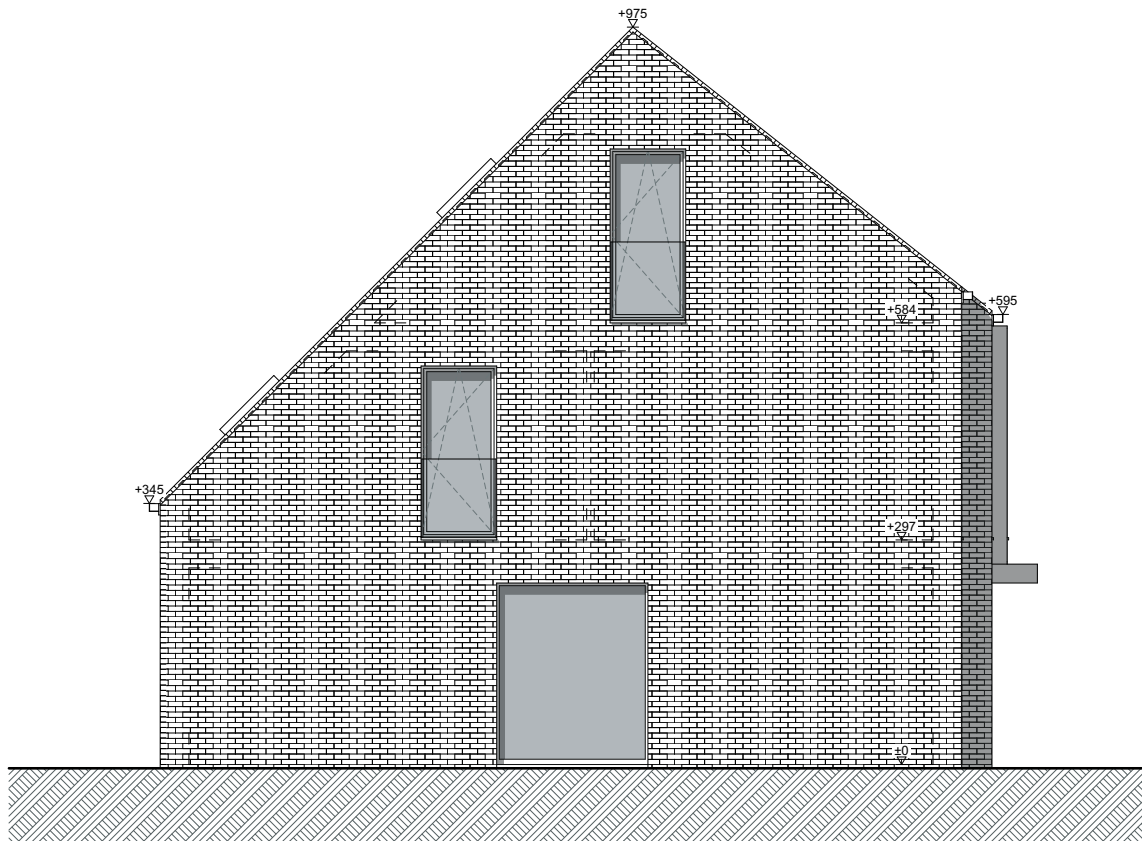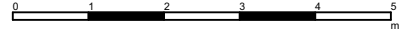


De getekende meubels zijn slechts indicatief en maken geen deel uit van de verkoopsovereenkomst. Deze tekening en de maatvoering hierop is indicatief. Afwijkingen a.g.v. stabiliteitsstudie en uitvoeringsmethodes kunnen nog voorkomen.



VERKOOPPLAN      LOT 20 - linkergevel      schaal: 1/100

**.danneels**

Bouwheer:      Bouwkantoor Danneels  
Bouwplaats:    Alexander Farnèselaan  
                         9120 Melsele  
Opp. perceel:    284,03m<sup>2</sup>

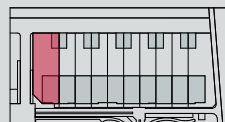

wielfaert architecten

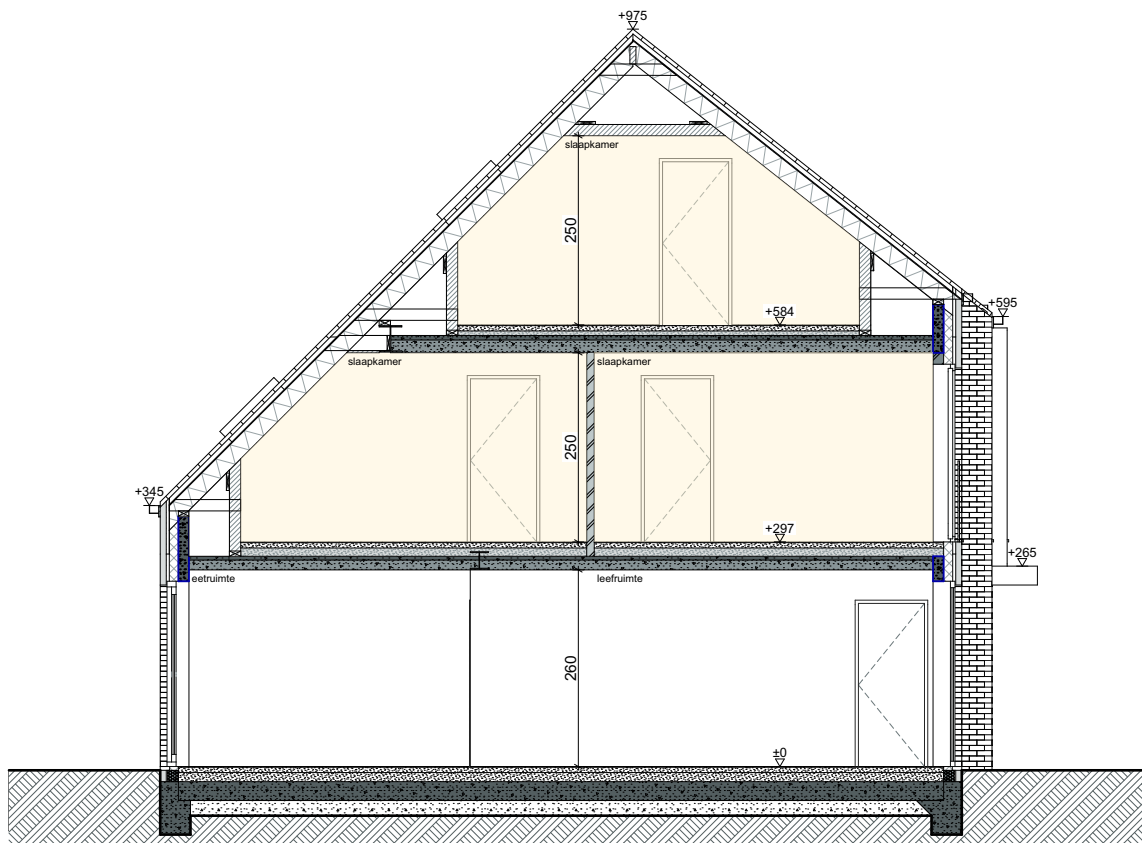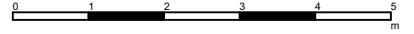

De getekende meubels zijn slechts indicatief en maken geen deel uit van de verkoopsovereenkomst. Deze tekening en de maatvoering hierop is indicatief. Afwijkingen a.g.v. stabiliteitsstudie en uitvoeringsmethodes kunnen nog voorkomen.


VERKOOPPLAN

LOT 20 - snede

schaal: 1/100

**.danneels**

Bouwheer: Bouwkantoor Danneels  
Bouwplaats: Alexander Farnèselaan  
9120 Melsele  
Opp. perceel: 284,03m<sup>2</sup>

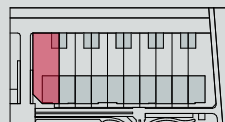

wielfaert architecten