


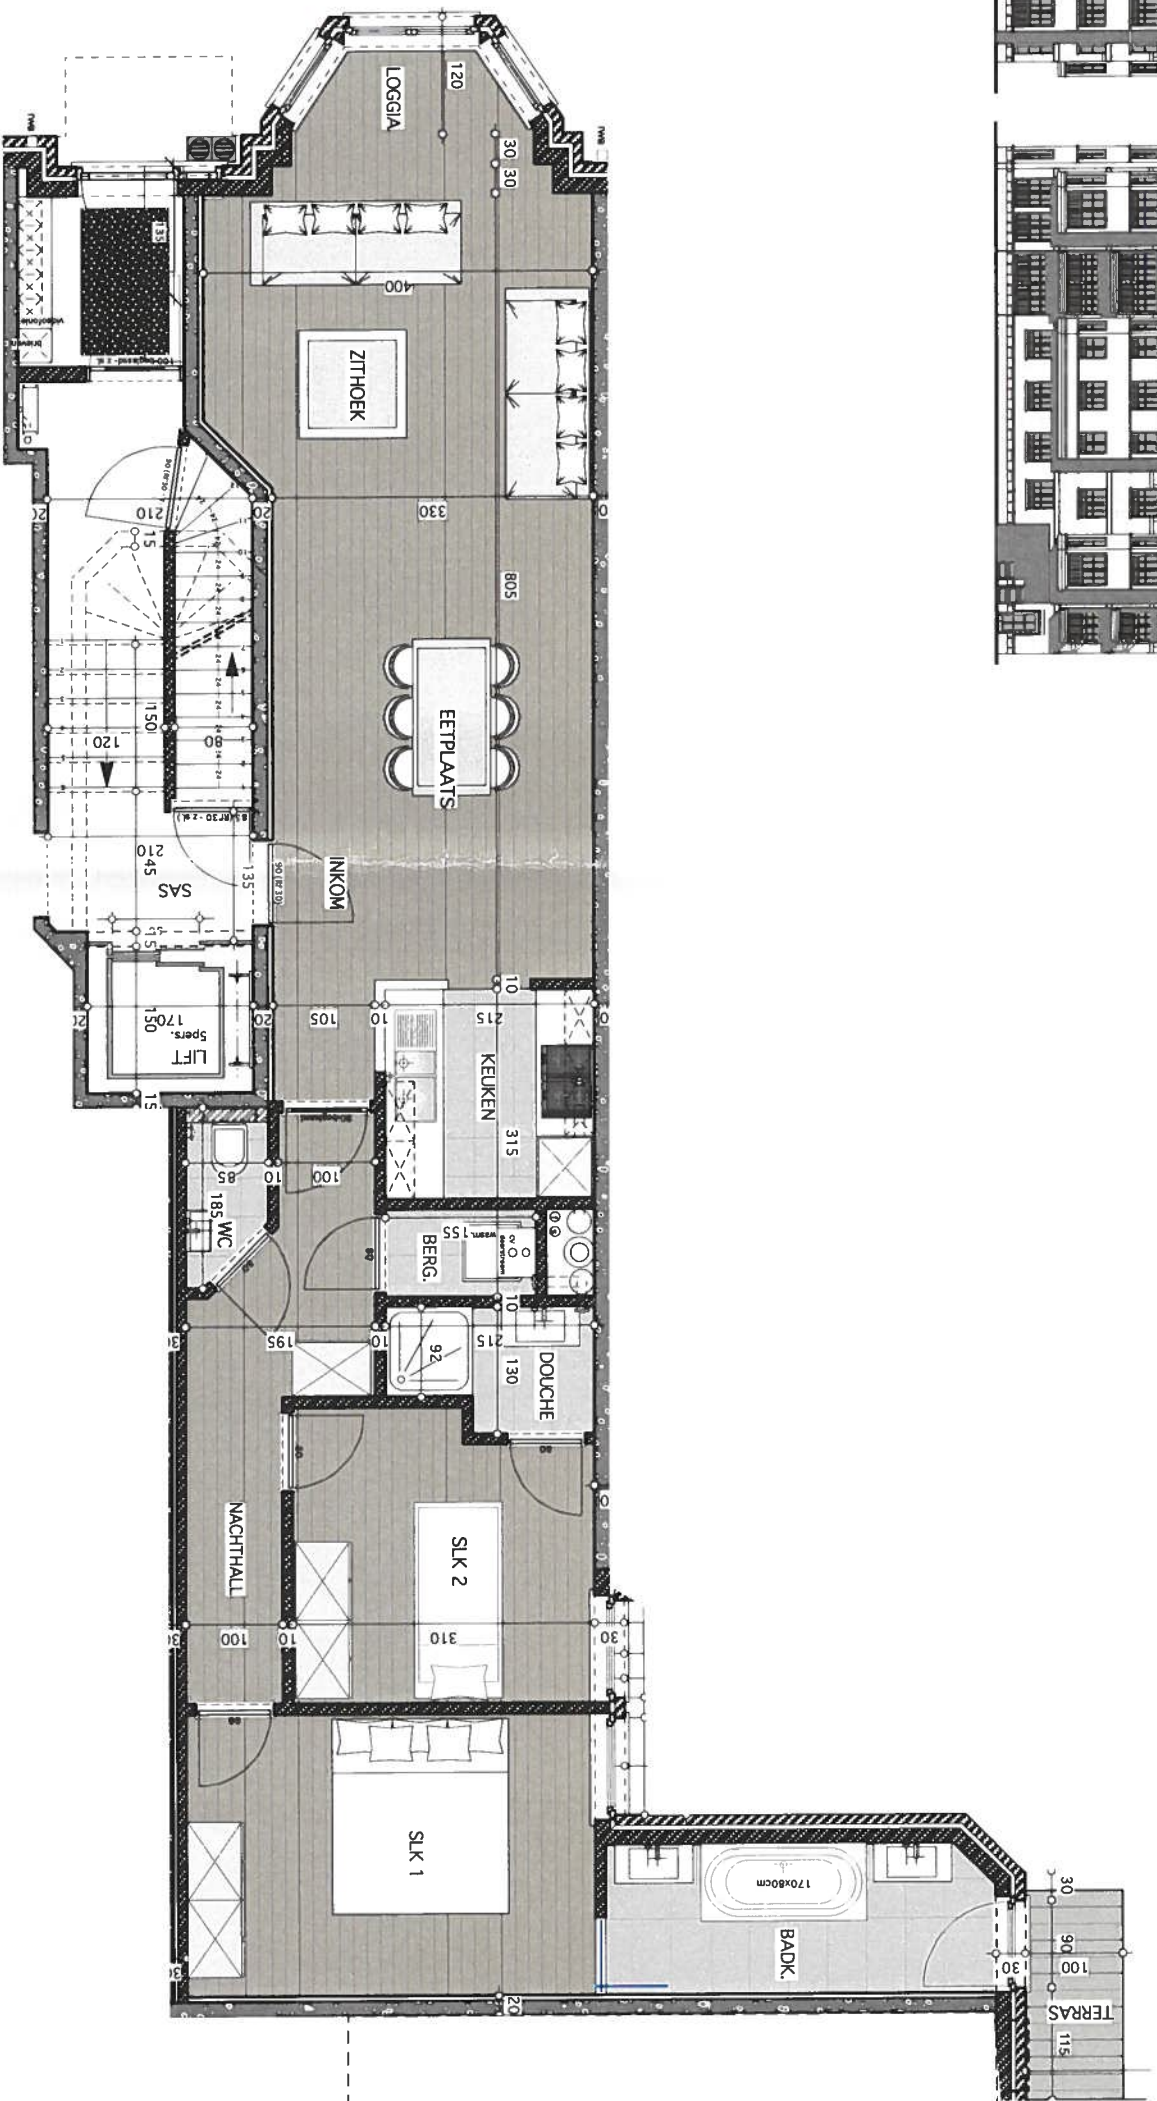

ELIZABETLAAN 125 B-8300 KNOKE-HEIST TEL. 050 62 36 10 FAX 050 62 36 11 info@architecten-debeir.be www.architecten-debeir.be		LUC DE BEIR + ARCHITECTEN		APARTHOME NV vert. door Dhr. Van Renterghem REALISEERT RESIDENTIE SQUARE De Kinkhoorn 20-24 / A. Beernaertstraat 15-19 8301 KNOKE-HEIST		DOSSIER APP. SCHAAAL GETEKEND CHECK BETONPLANNEN 247 #22 app01 1/75 WJ 00/00/2008 Plannen onder voorbehoud van stabiliteitsstudie en studie technieken. Meubels louter ter illustratie. Dit plan blijft steeds eigendom van Architectenbureau Luc De Beir. Zonder onze schriftelijke toelating aan derden overnemen wordt rechtelijk vervolgd.		A 06/07/009 DATUM WIJZIGINGEN		KOPER NAAM ADRES TEL CC BOUWHEER CC AANNEMER		HANDTEKENING VOOR AKKOORD	
---	--	---	--	--	--	---	--	---	--	--	--	---------------------------	--