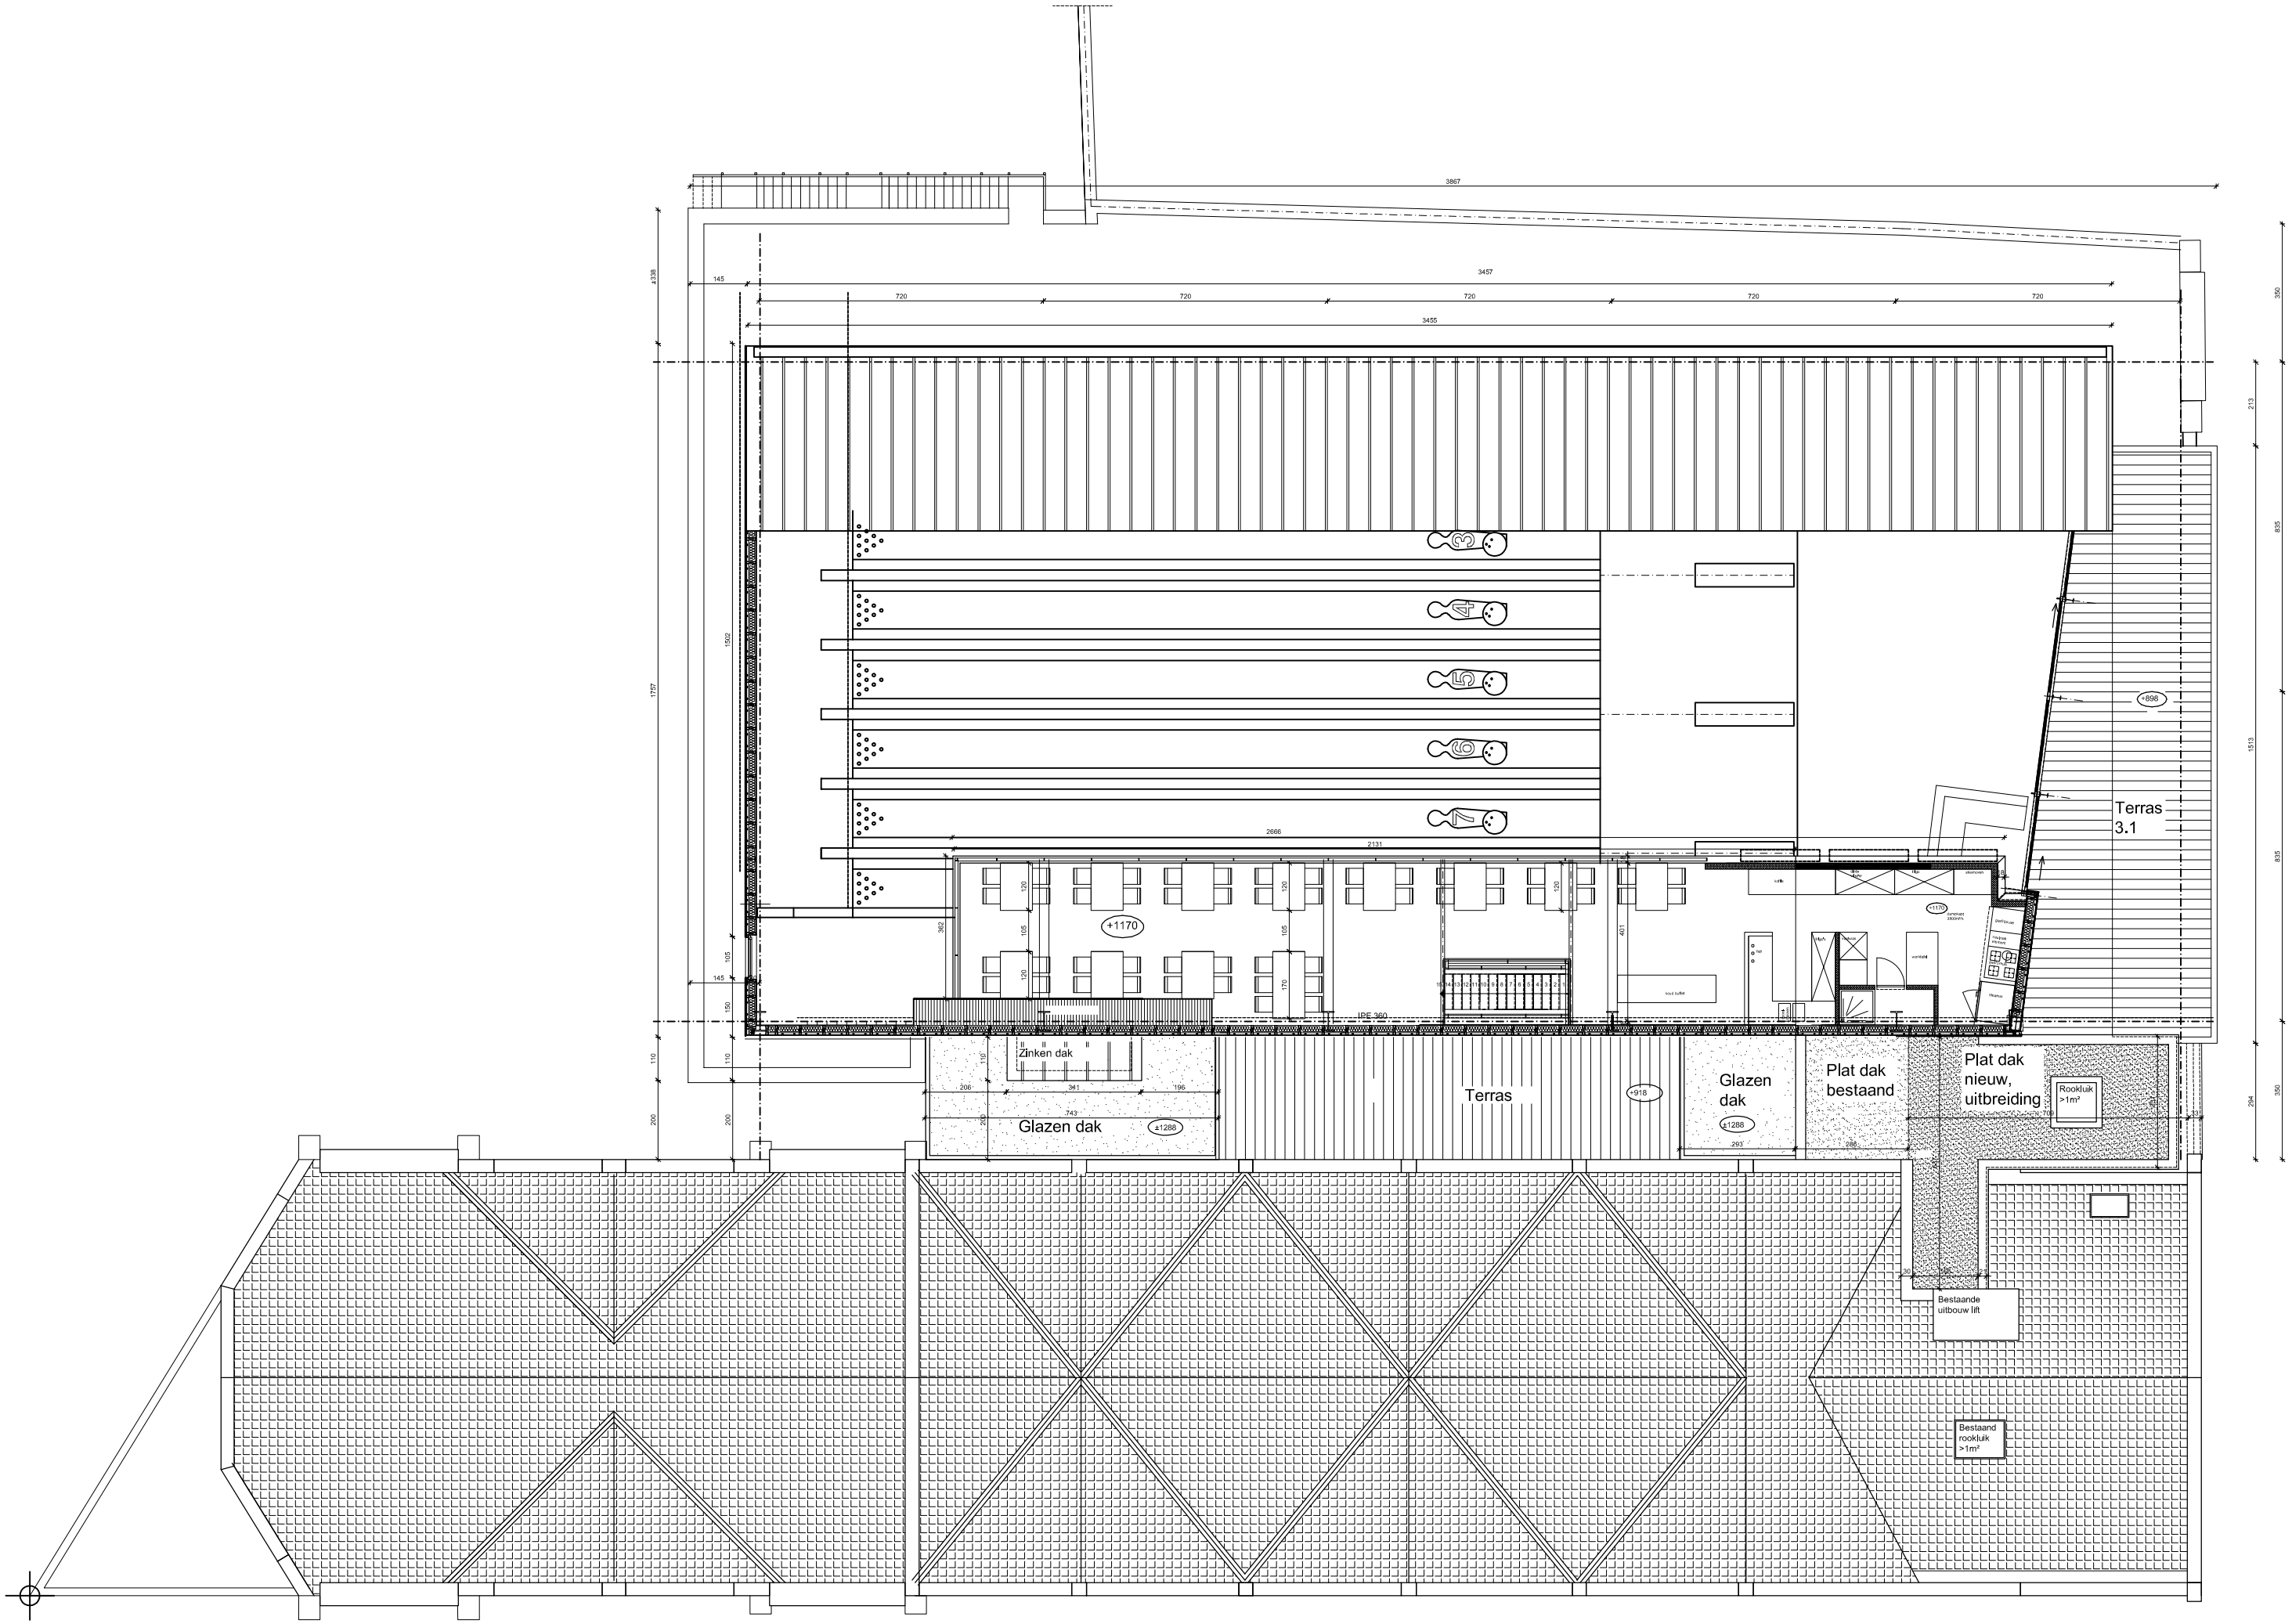
Terras
3.1
+898
+1170
Zinken dak
Glazen dak
±1288
Terras
+918
Glazen
dak
±1288
Plat dak
bestaand
Plat dak
nieuw,
uitbreiding
Rookluik
>1m²
Bestaande
uitbouw lift
Bestaand
rookluik
>1m²
IPE 360