


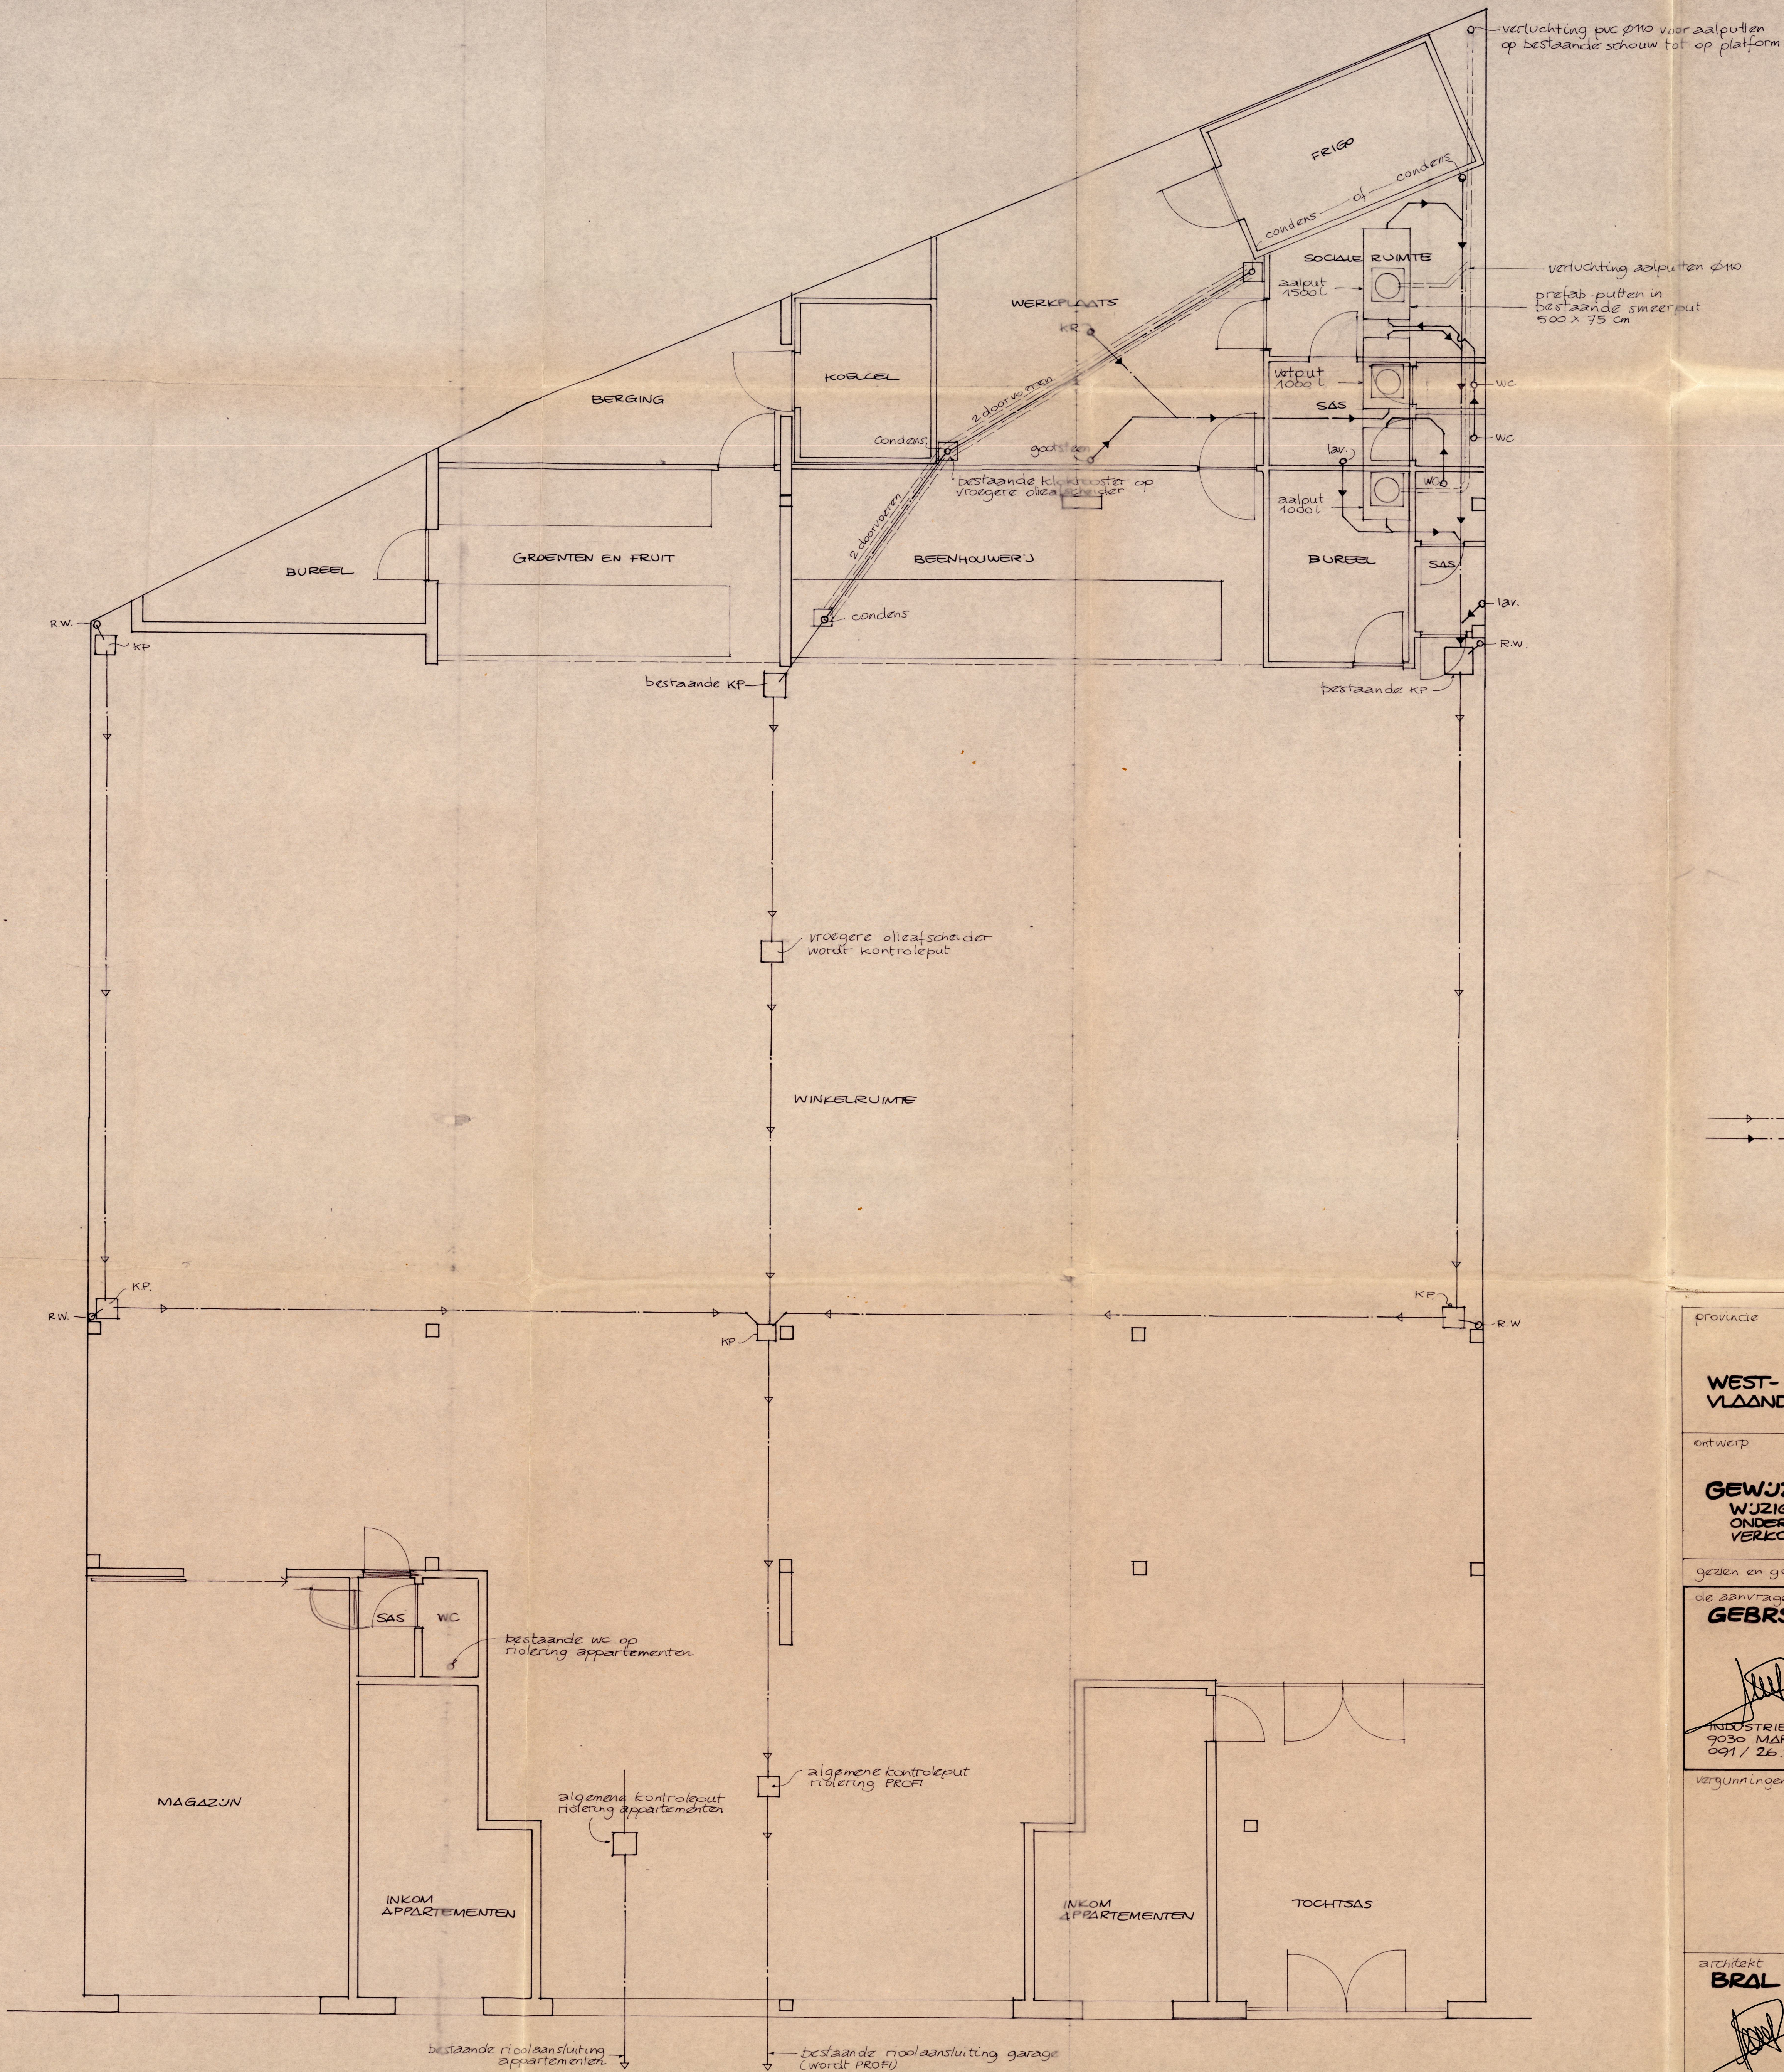

————— bestaande riolering
 ————— nieuwe riolering pvc ø 110
 KP: controleput
 KR: kloofrooster
 RW: regenwater

provincie WEST-VLAANDEREN	stad DOSSIER PRIVATE BOUWWERKEN 26 MAART 1993 OOSTENDE	straat FRERE ORBANLAAN 279.281
ontwerp GEWIJZIGDE RIOLERING WIJZIGING BESTEMMING VAN WERKPLAATS VOOR ONDERHOUD EN HERSTELLING VAN VOERTUIGEN TOT VERKOOPSRUIMTE PROFI		kadastrer 2-238-92 GEWIJZIGDE PLANNEN
gezien en goedgekeurd voor gelijkvormige uitvoering		
de aanvrager GEBRS. BAETSLE NV PROFI	de aannemer	
INDUSTRIEWEG 130-132 9030 MARIAKERKE 091 / 26.20.87		
vergunningen	referenties	
architect BRAL ET.	schaal 1:50	datum 22/09/92
HOEKSSEN 19 9040 EVERGEM 091 / 53.91.91 FAX 091 / 53.29.64		dossier