




riolerings- en funderingsplan lot 6      riolerings- en funderingsplan lot 5      riolerings- en funderingsplan lot 4

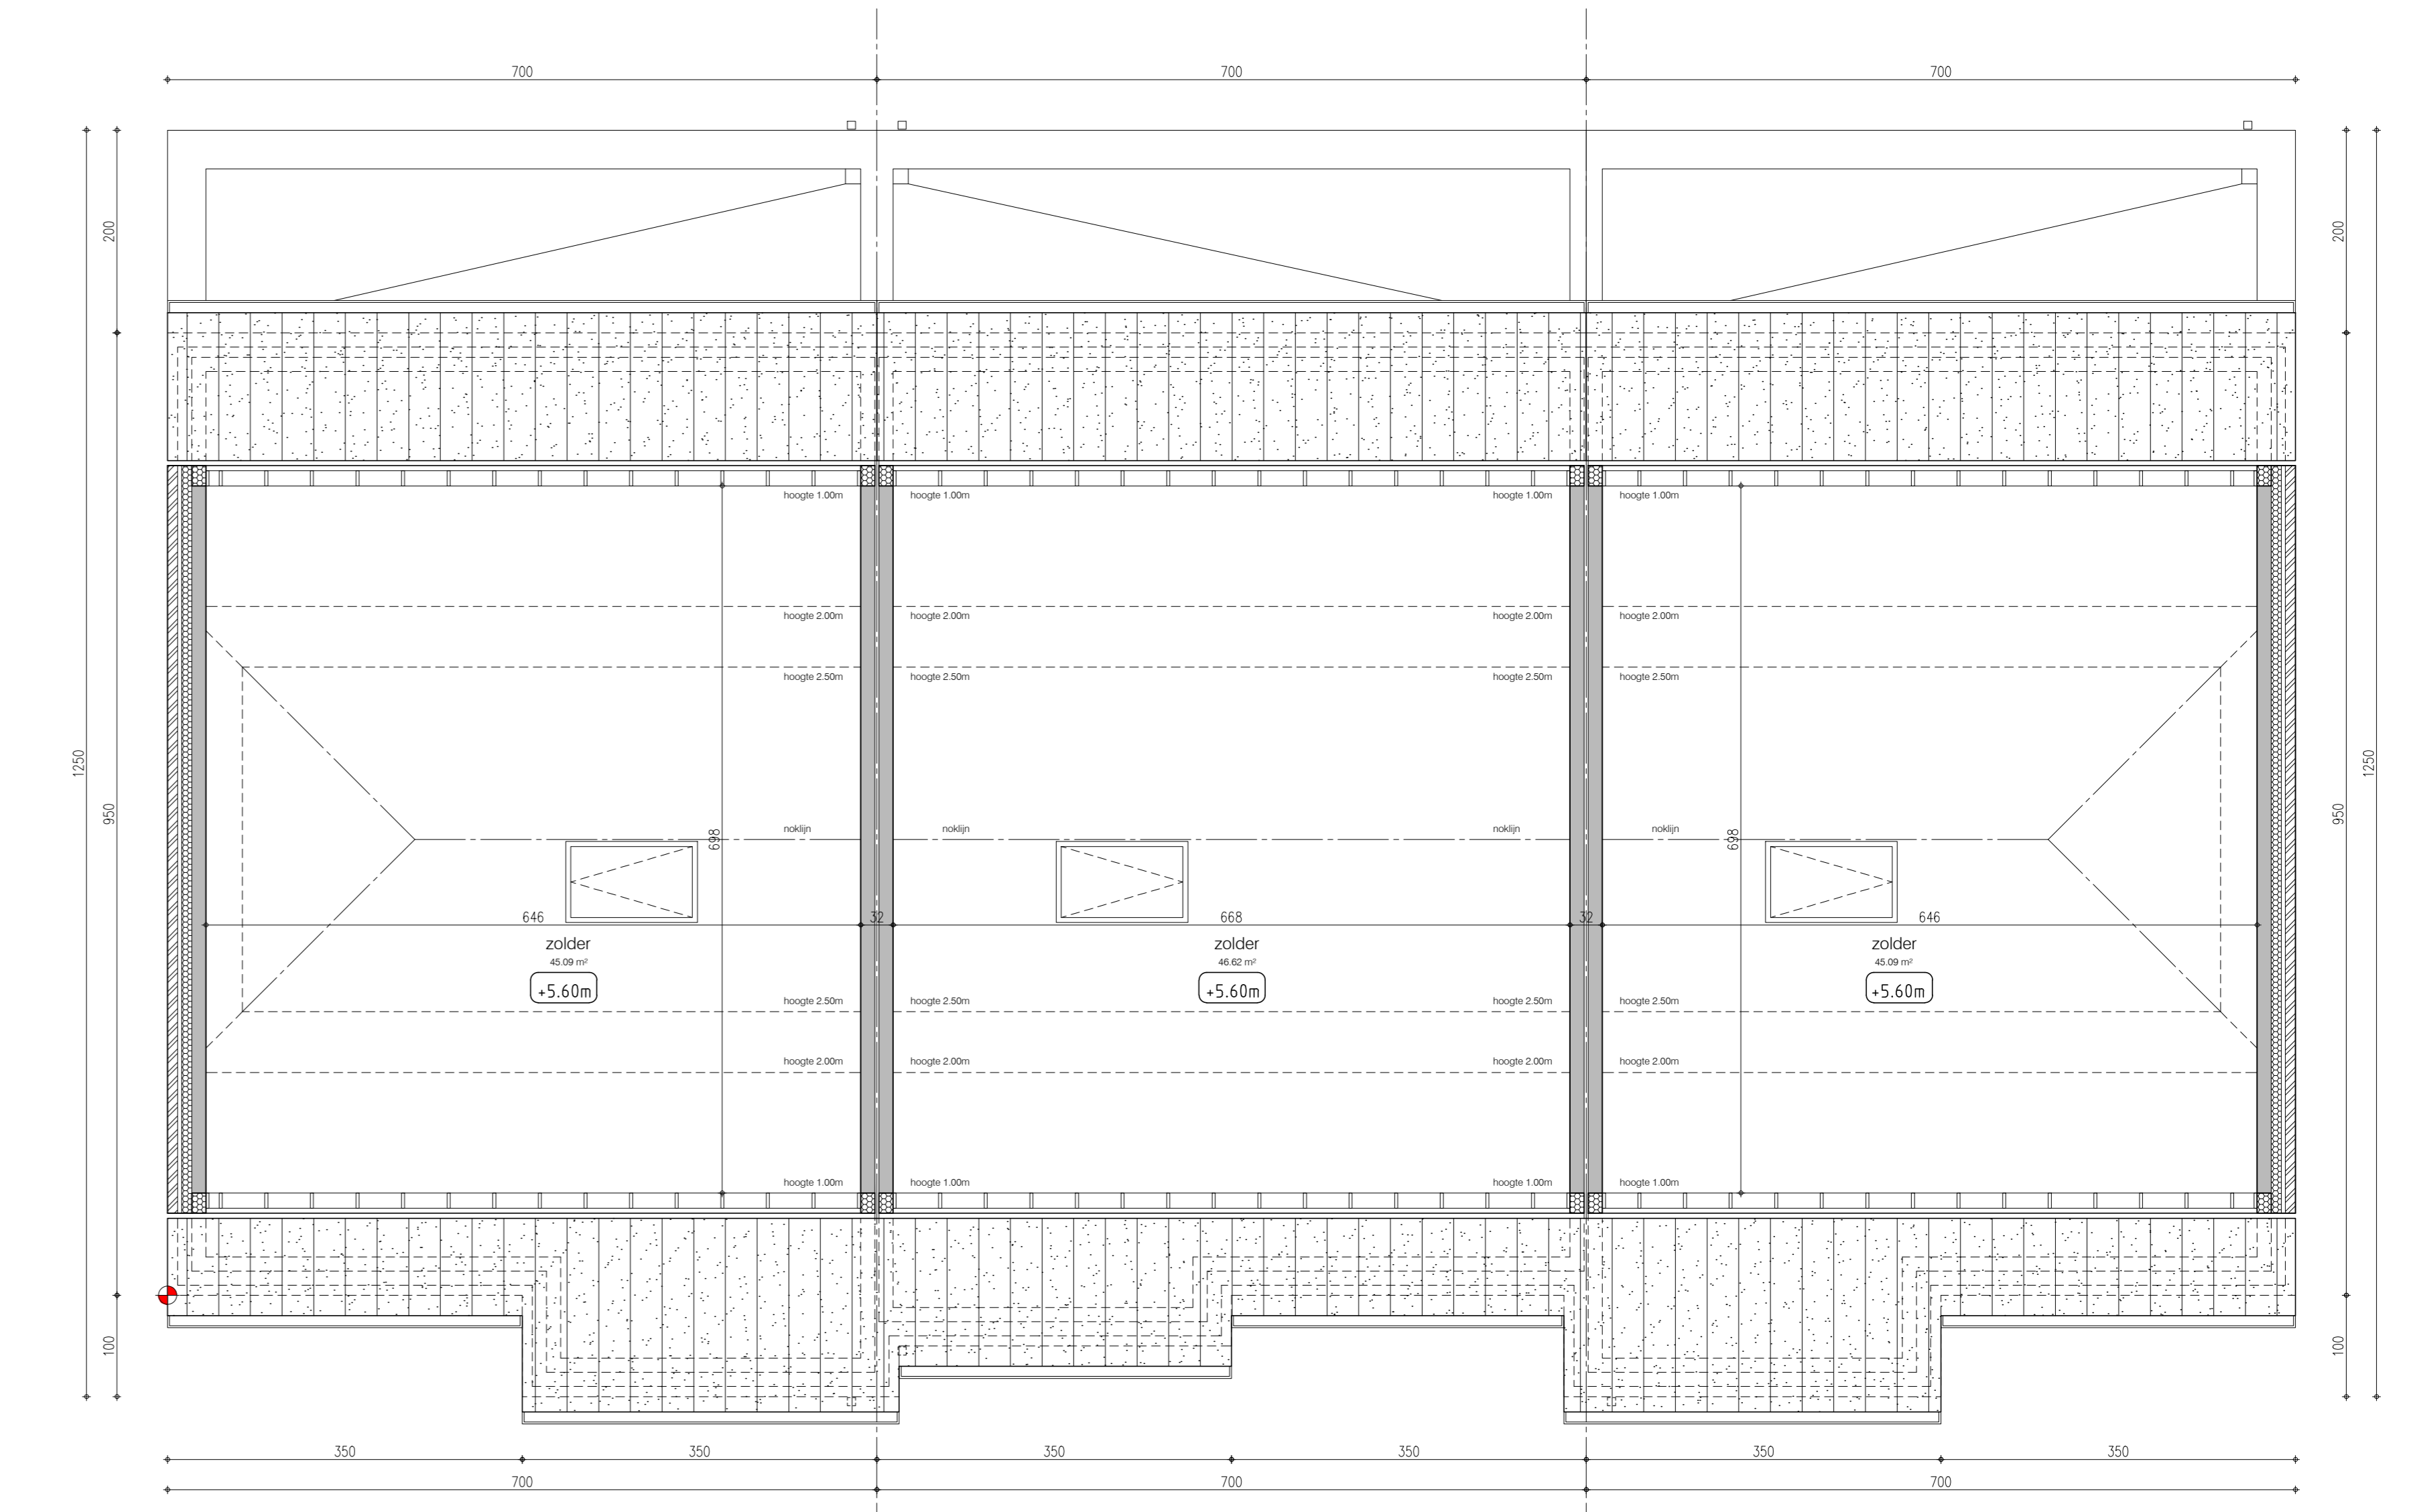

zolderplan lot 6      zolderplan lot 5      zolderplan lot 4

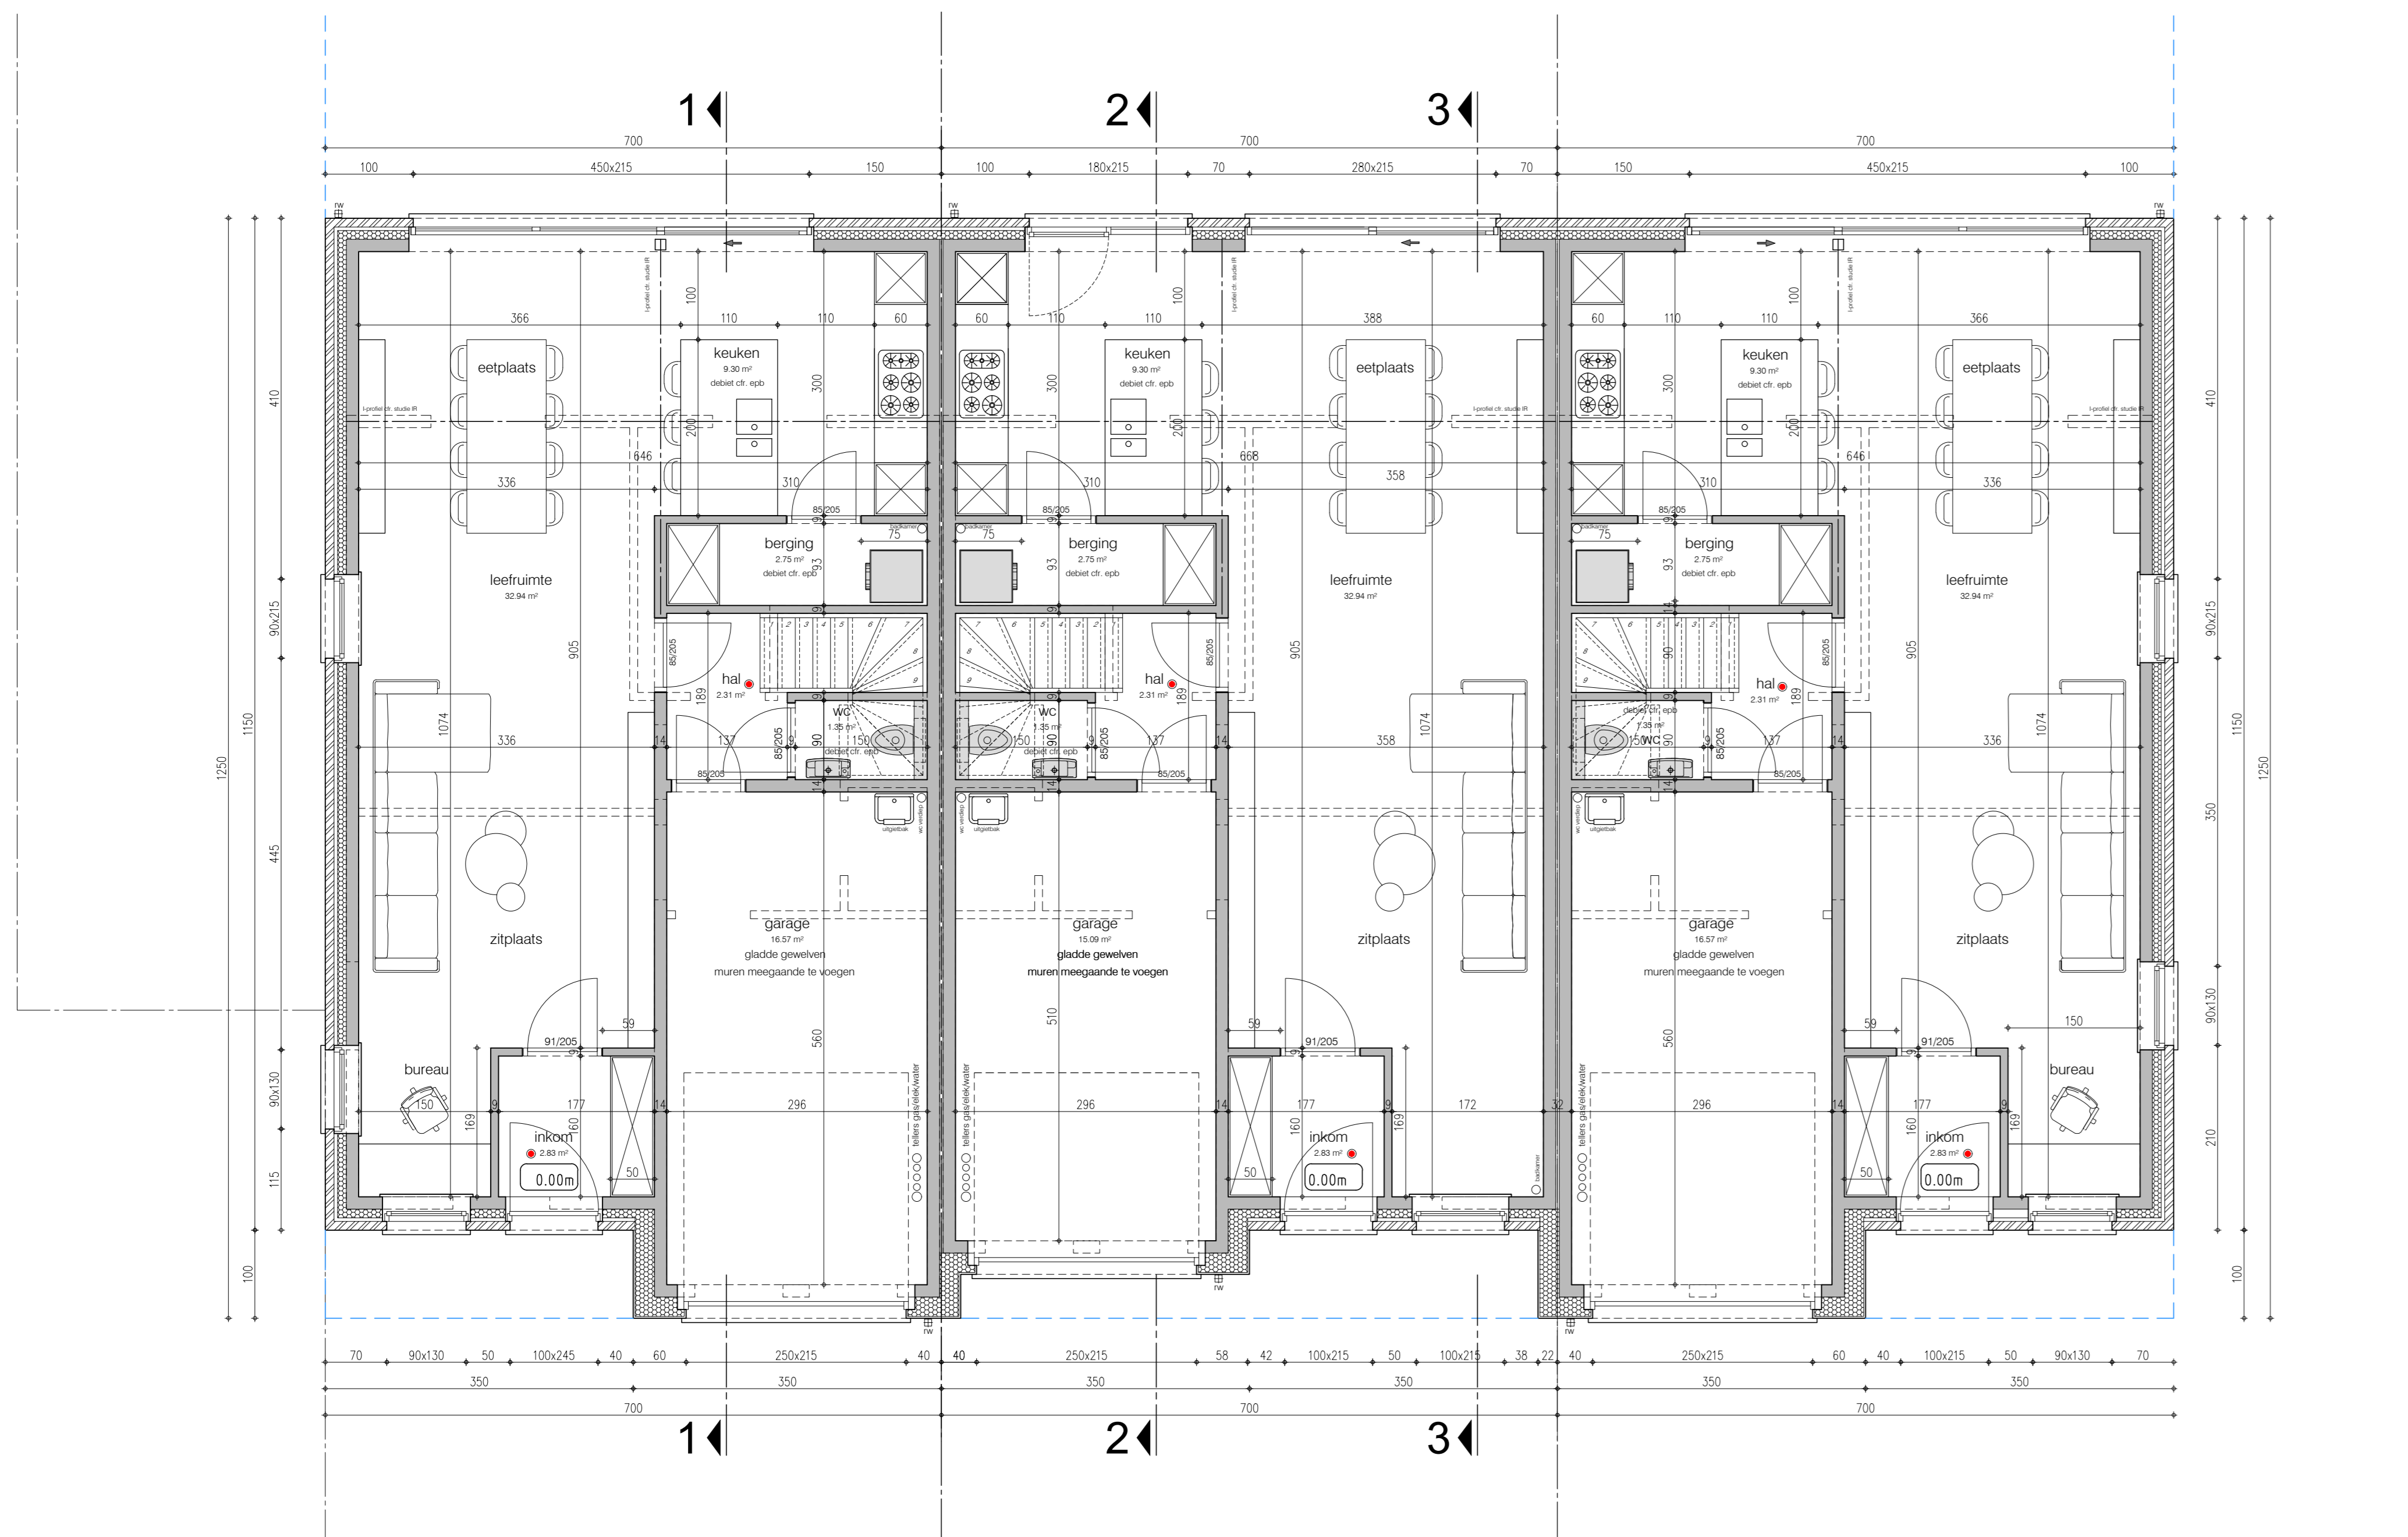

gelijkvloers lot 6  
84.00 m<sup>2</sup> bruto opp.      gelijkvloers lot 5  
82.25 m<sup>2</sup> bruto opp.      gelijkvloers lot 4  
84.00 m<sup>2</sup> bruto opp.

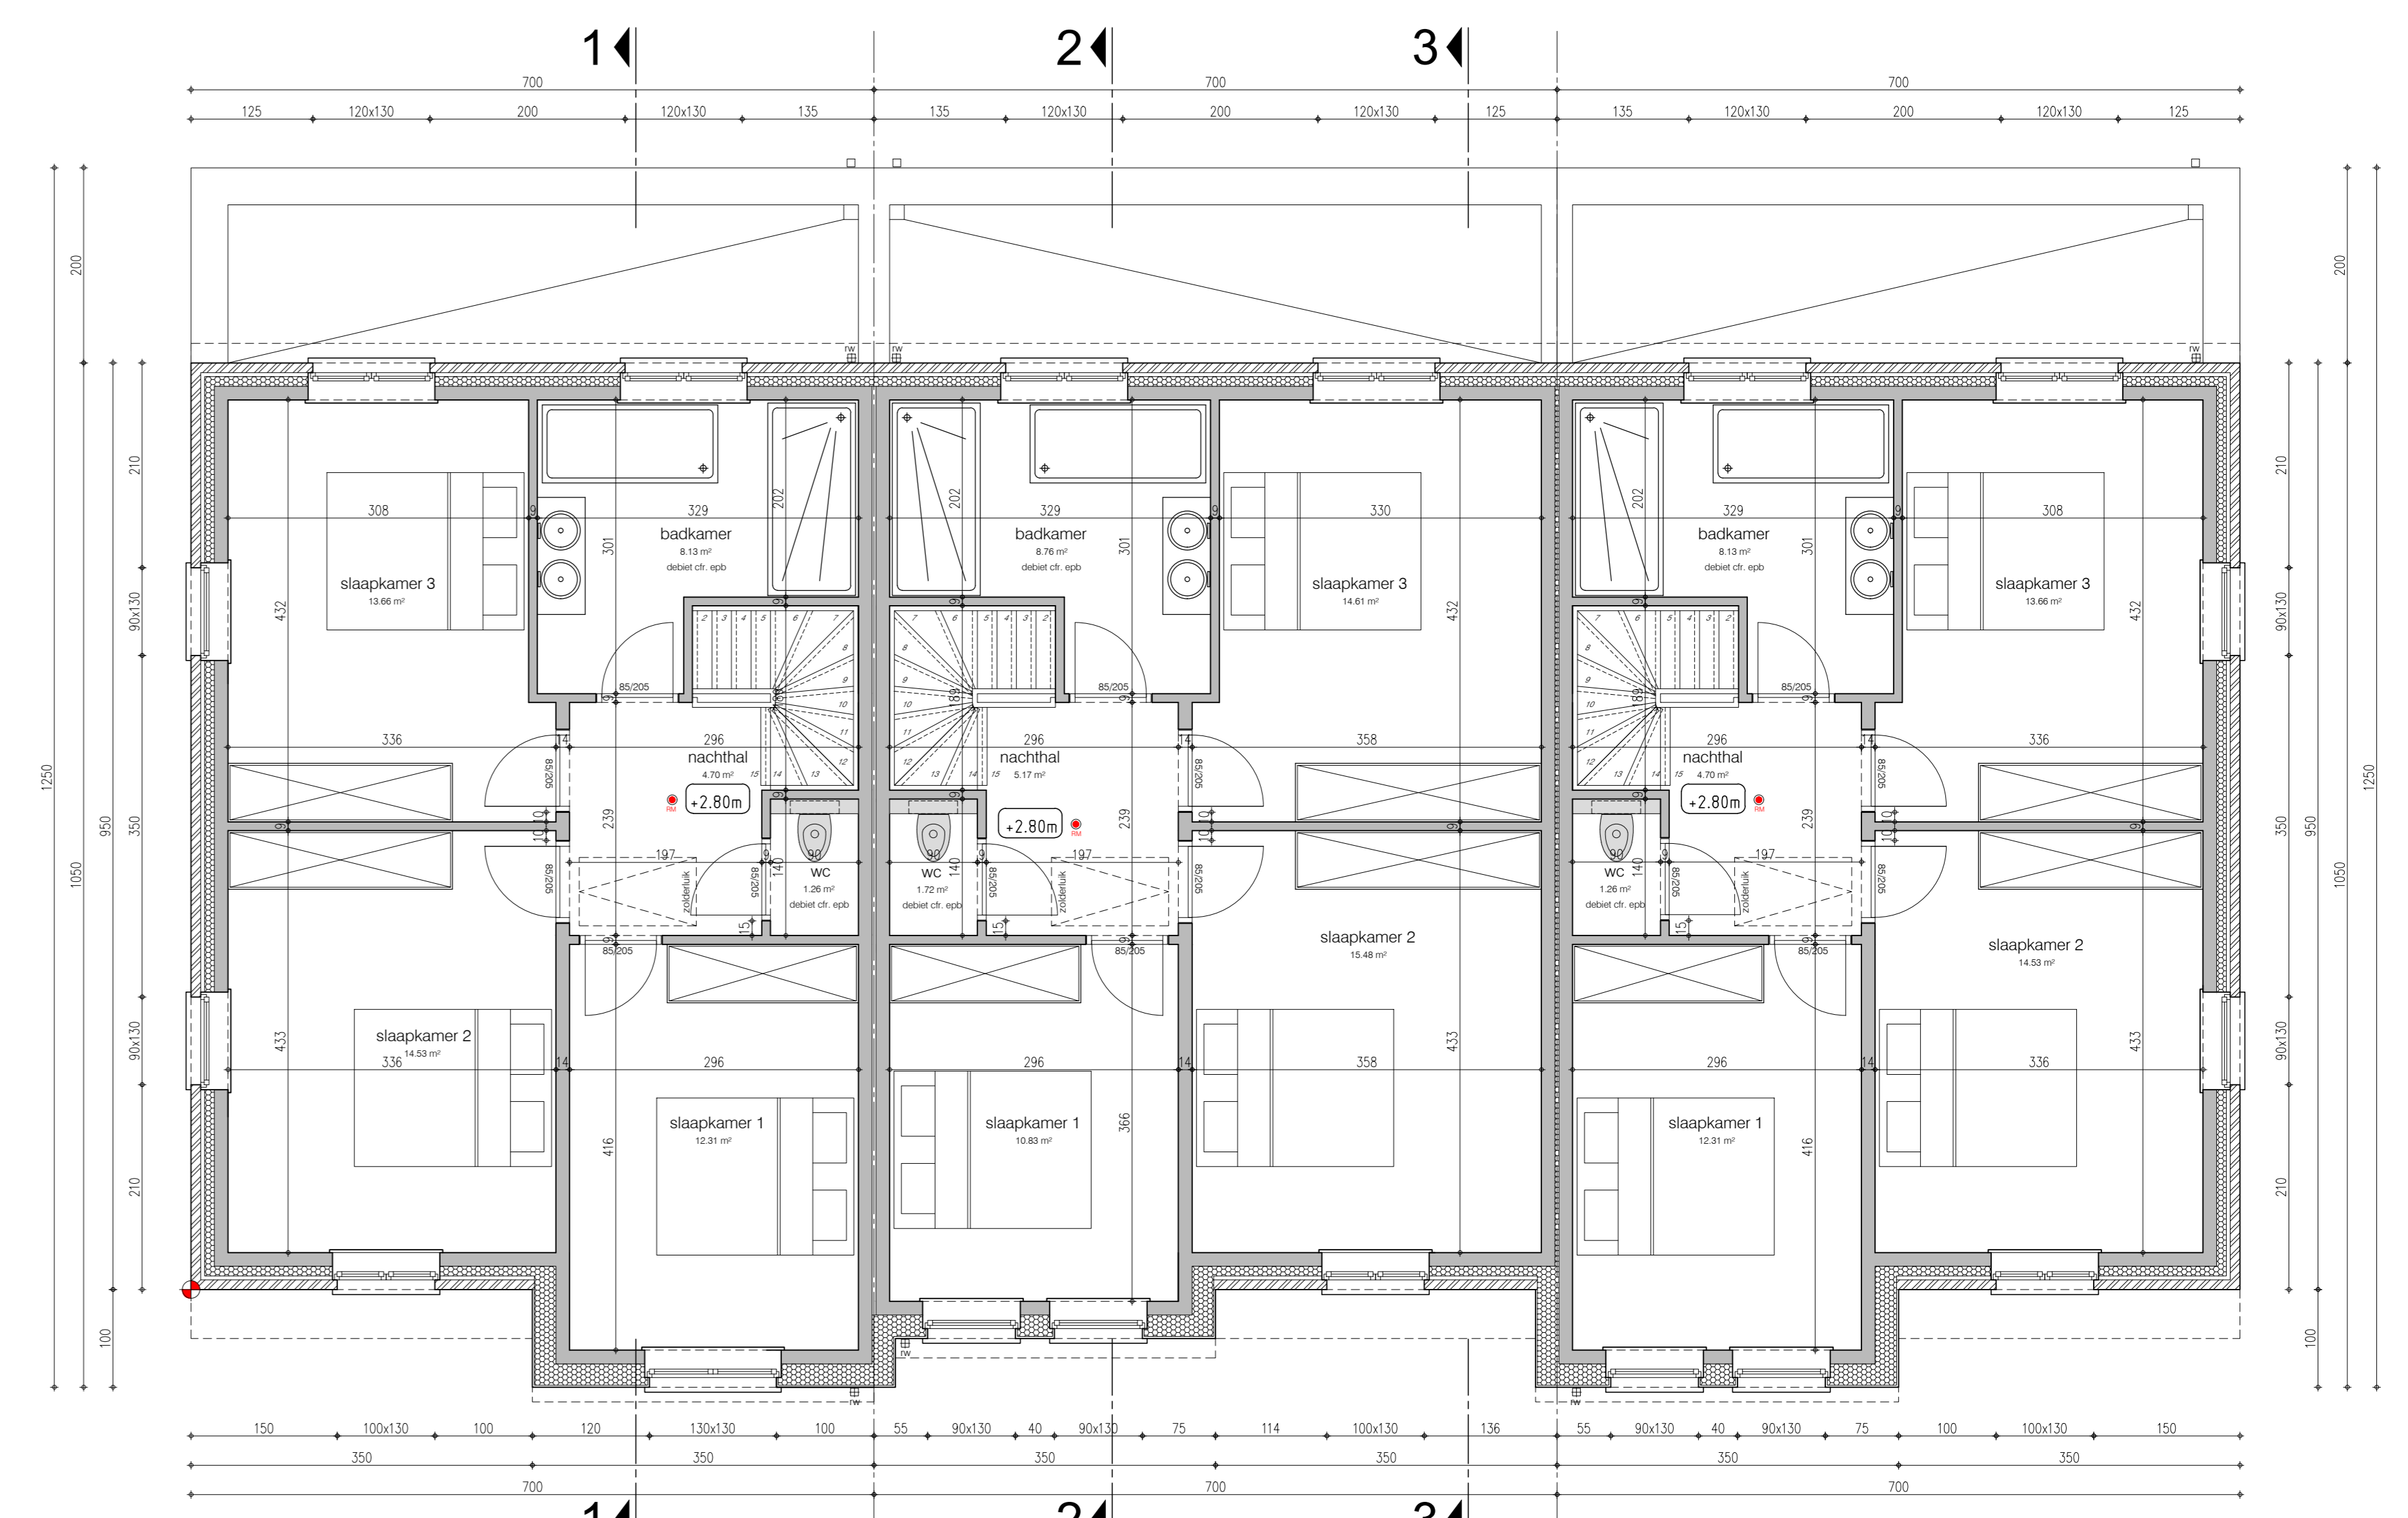

verdiepingsplan lot 6      verdiepingsplan lot 5      verdiepingsplan lot 4

