



riolerings- en funderingsplan lot 6 riolerings- en funderingsplan lot 5 riolerings- en funderingsplan lot 4

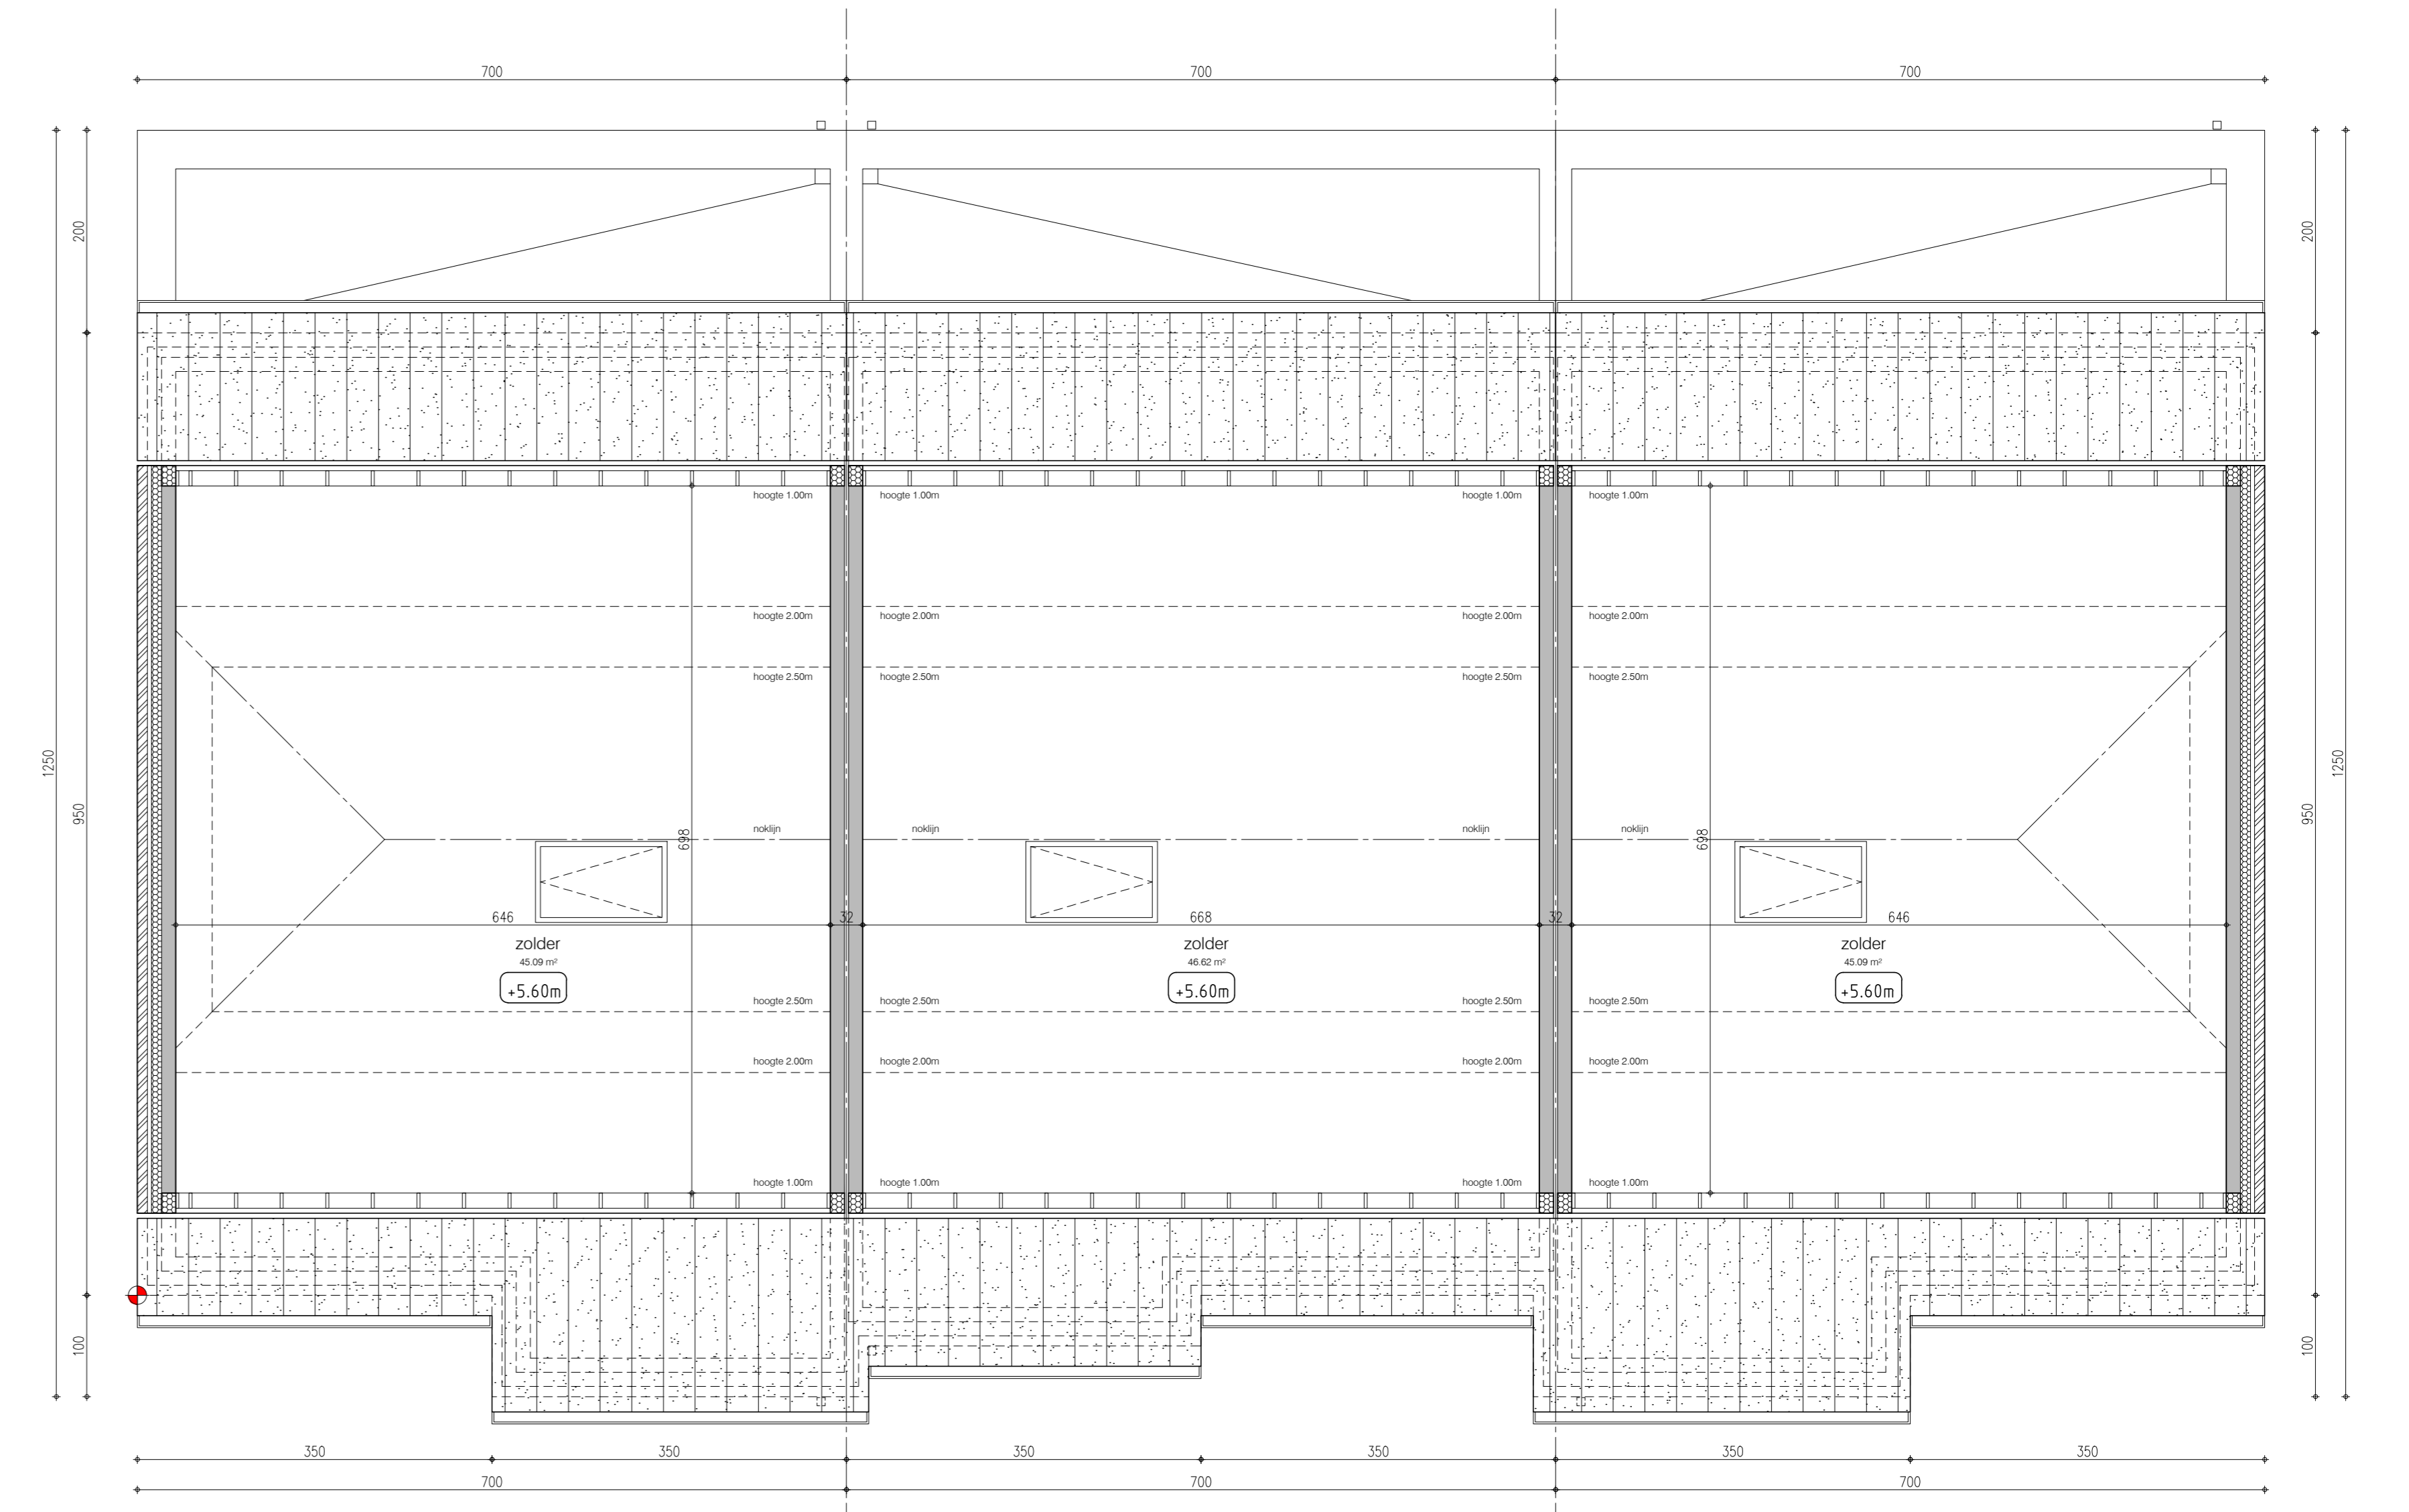

zolderplan lot 6 zolderplan lot 5 zolderplan lot 4

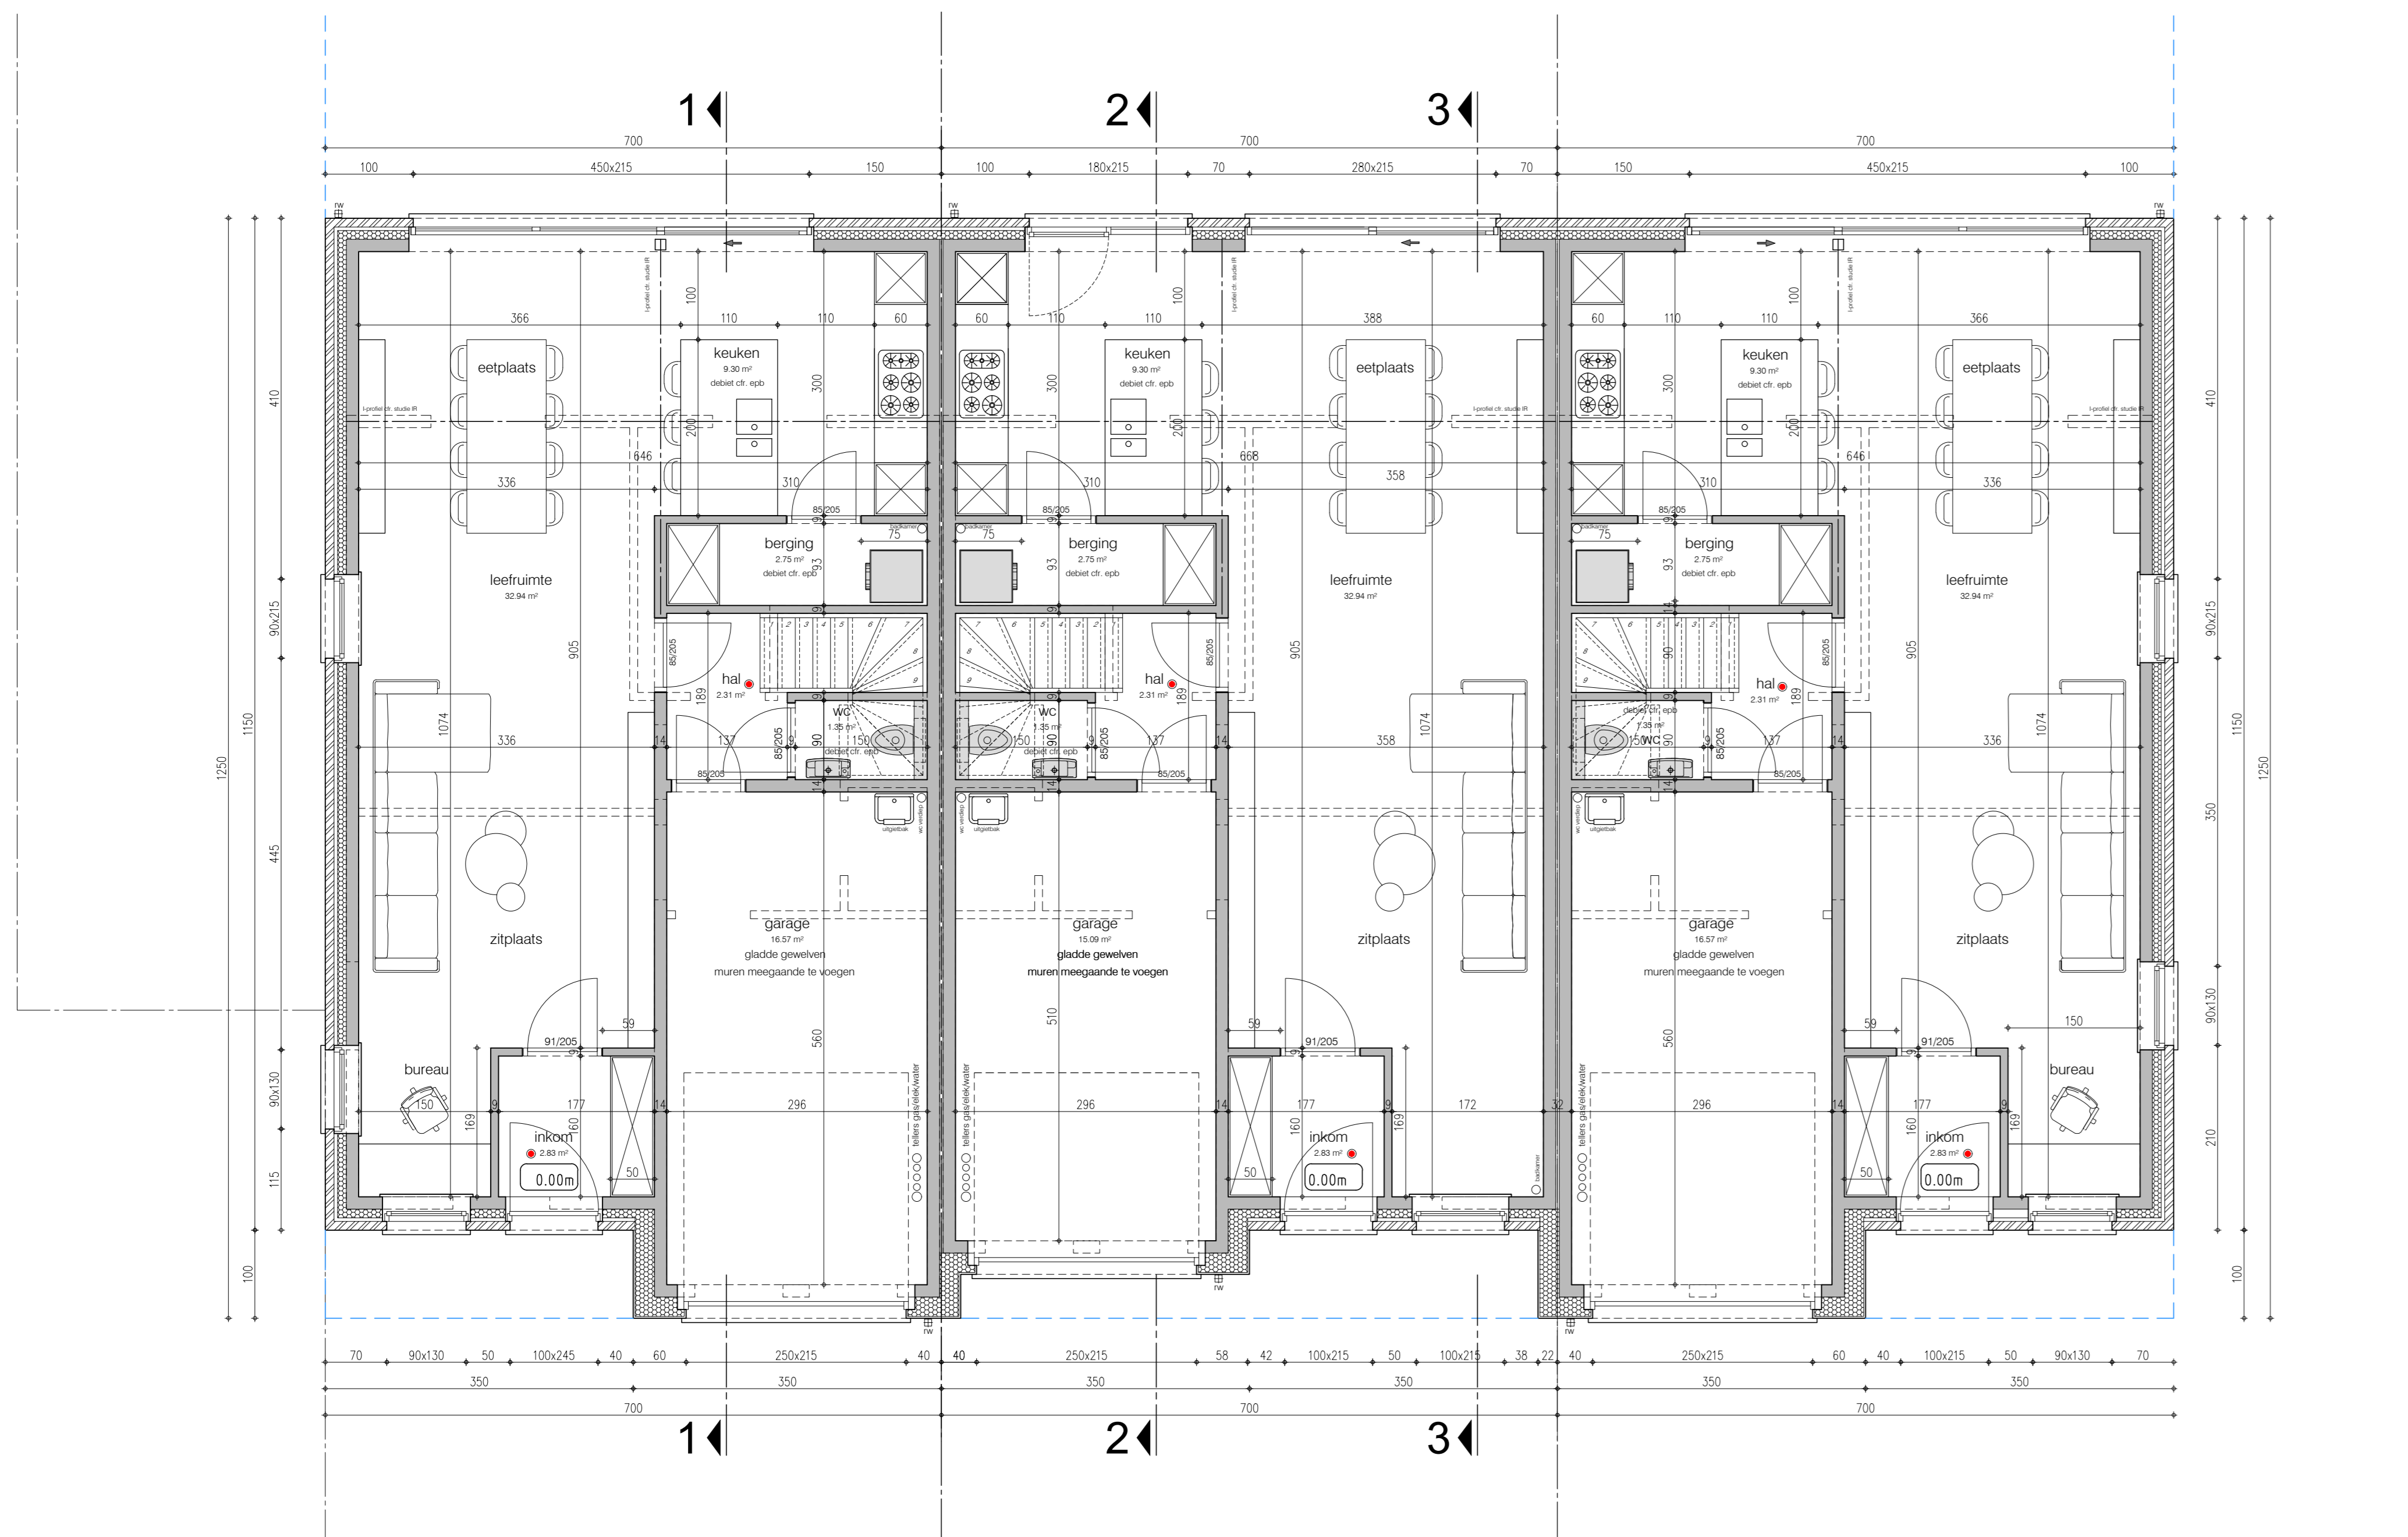

gelijkvloers lot 6
84.00 m² bruto opp.

gelijkvloers lot 5
82.25 m² bruto opp.

gelijkvloers lot 4
84.00 m² bruto opp.



verdiepingsplan lot 6 verdiepingsplan lot 5 verdiepingsplan lot 4

