


riolerings- en funderingsplan lot 10

riolerings- en funderingsplan lot 9

riolerings- en funderingsplan lot 8

riolerings- en funderingsplan lot 7

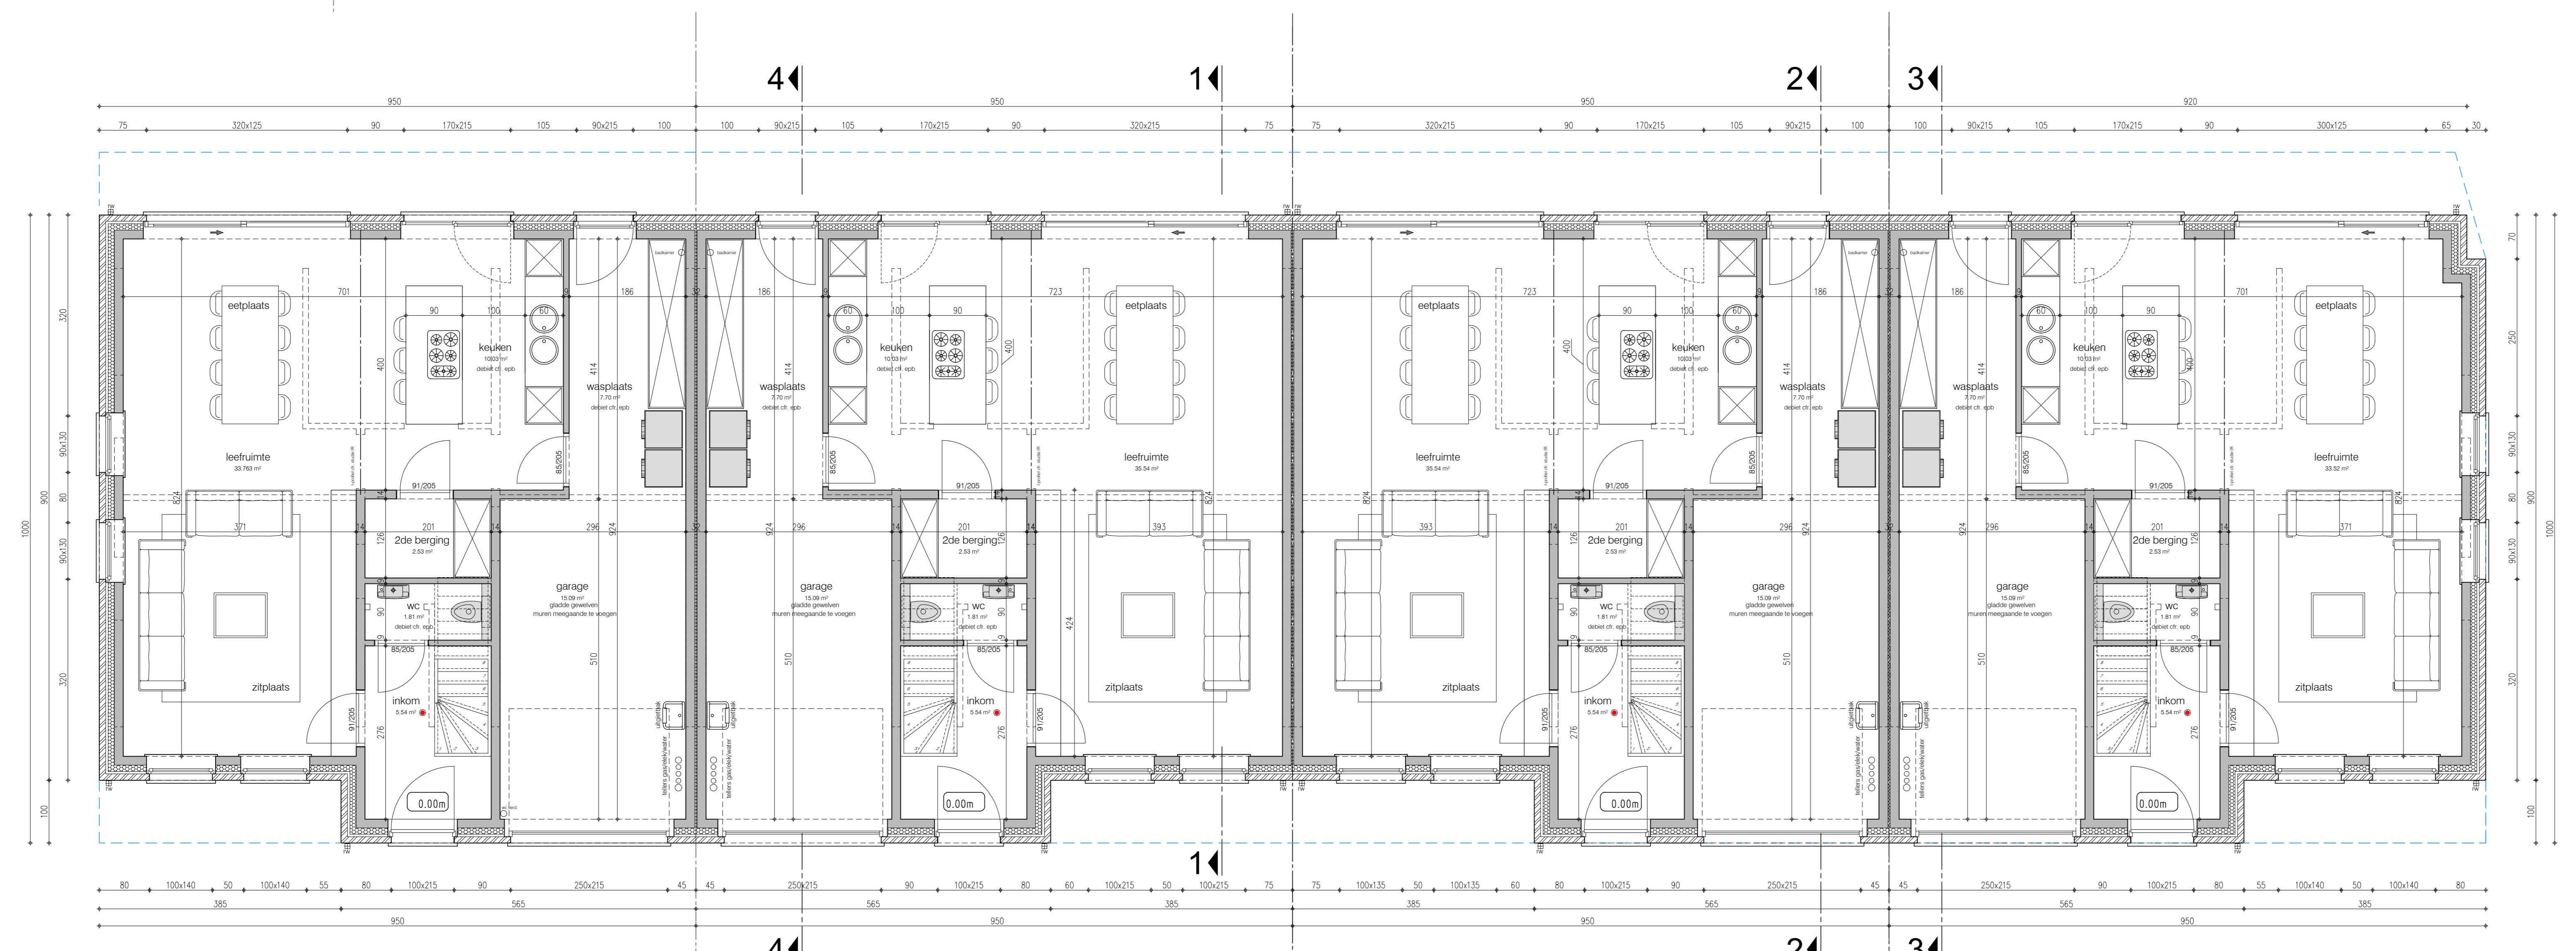

gelijkvloers lot 10
91.09 m² bruto opp.

gelijkvloers lot 9
91.09 m² bruto opp.

gelijkvloers lot 8
91.09 m² bruto opp.

gelijkvloers lot 7
90.09 m² bruto opp.