

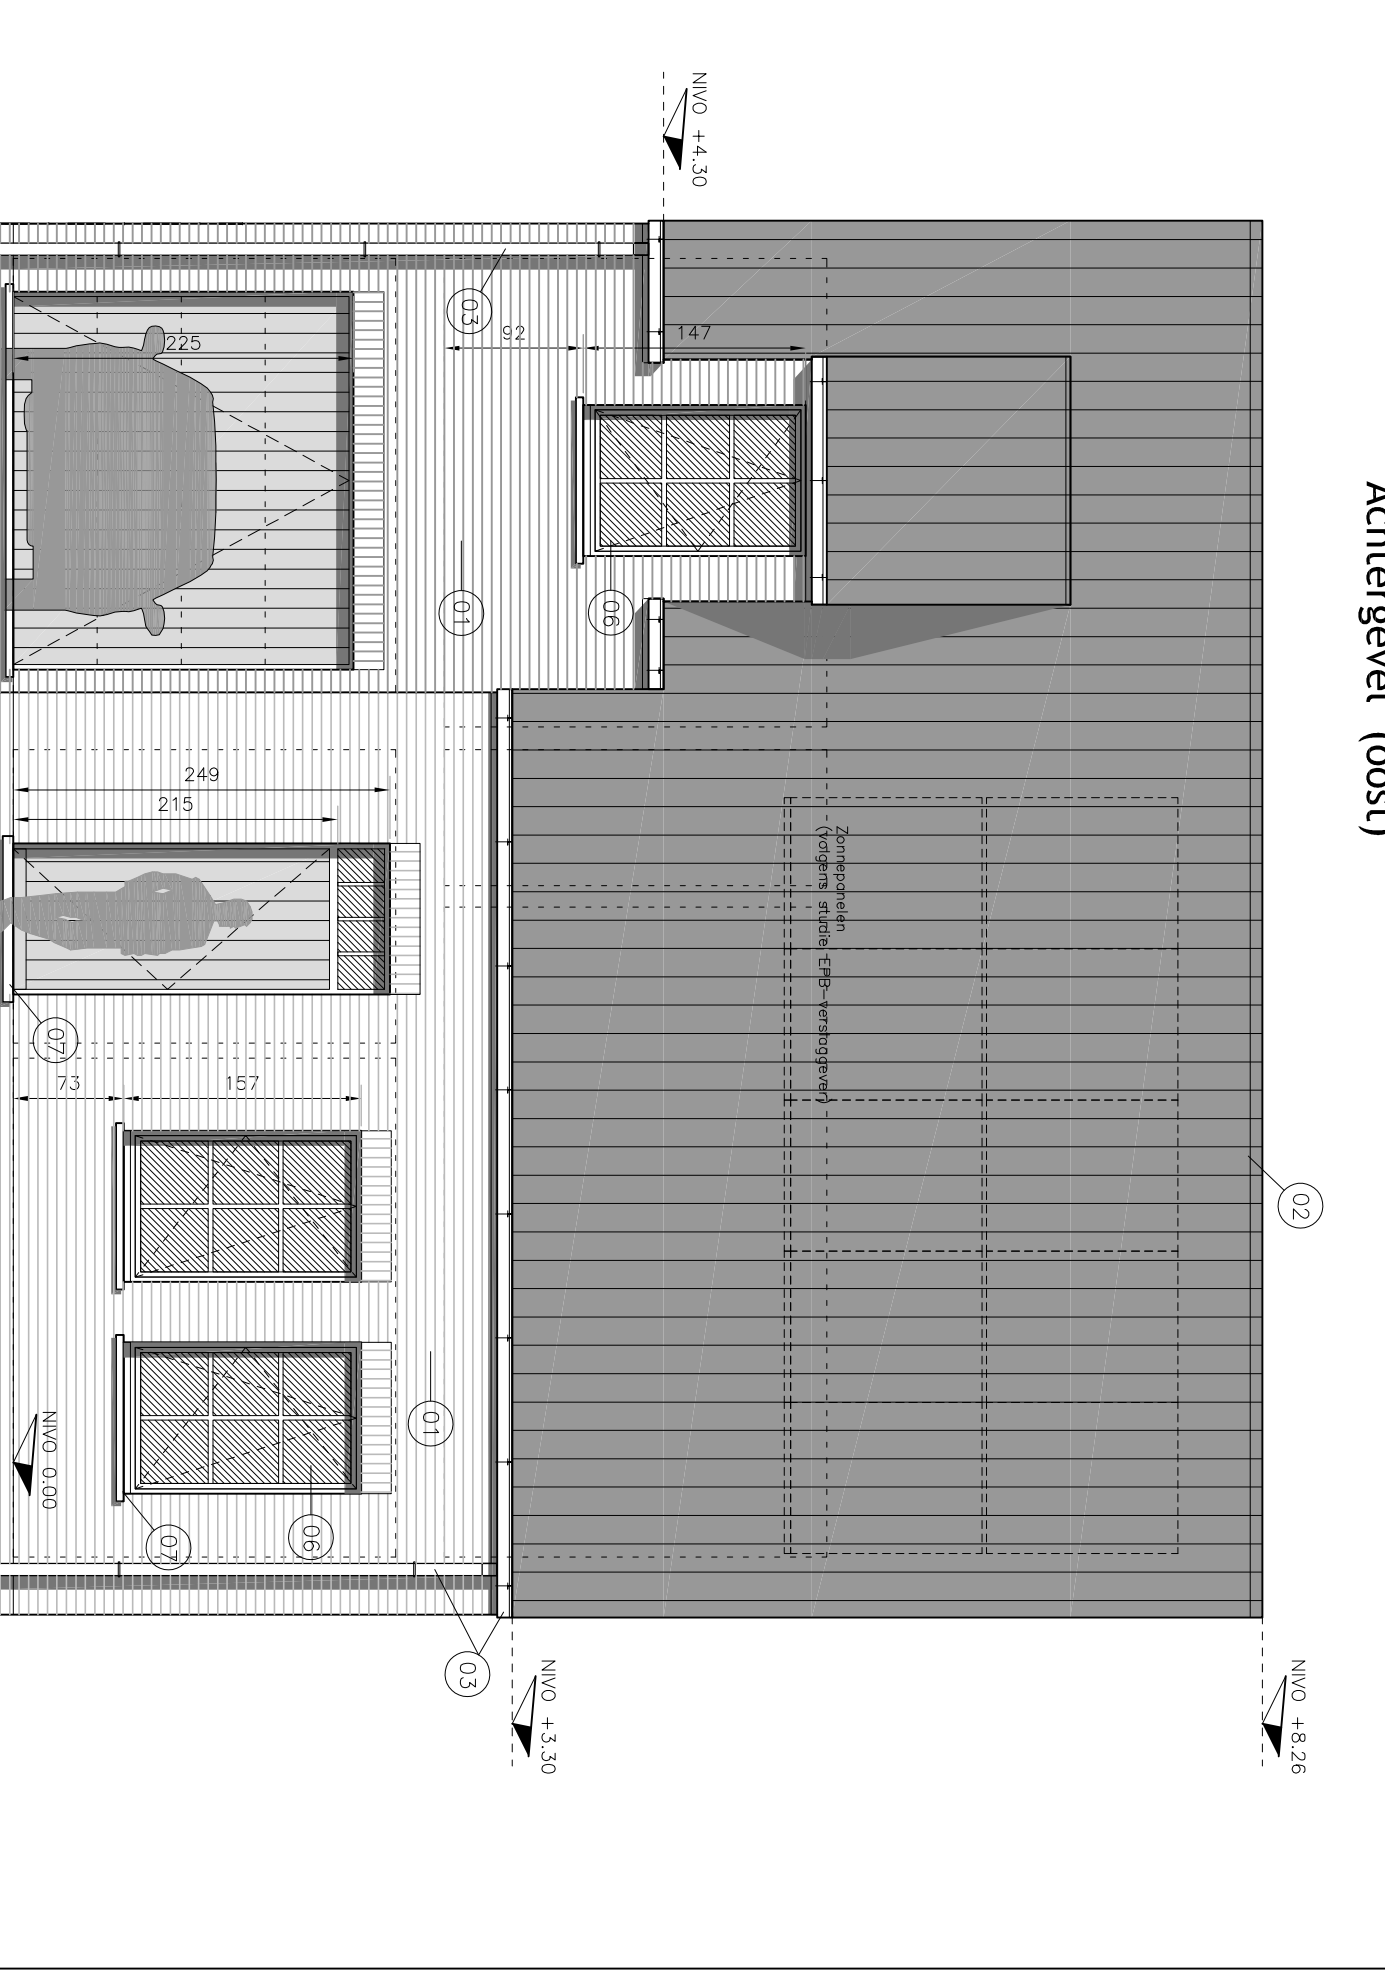
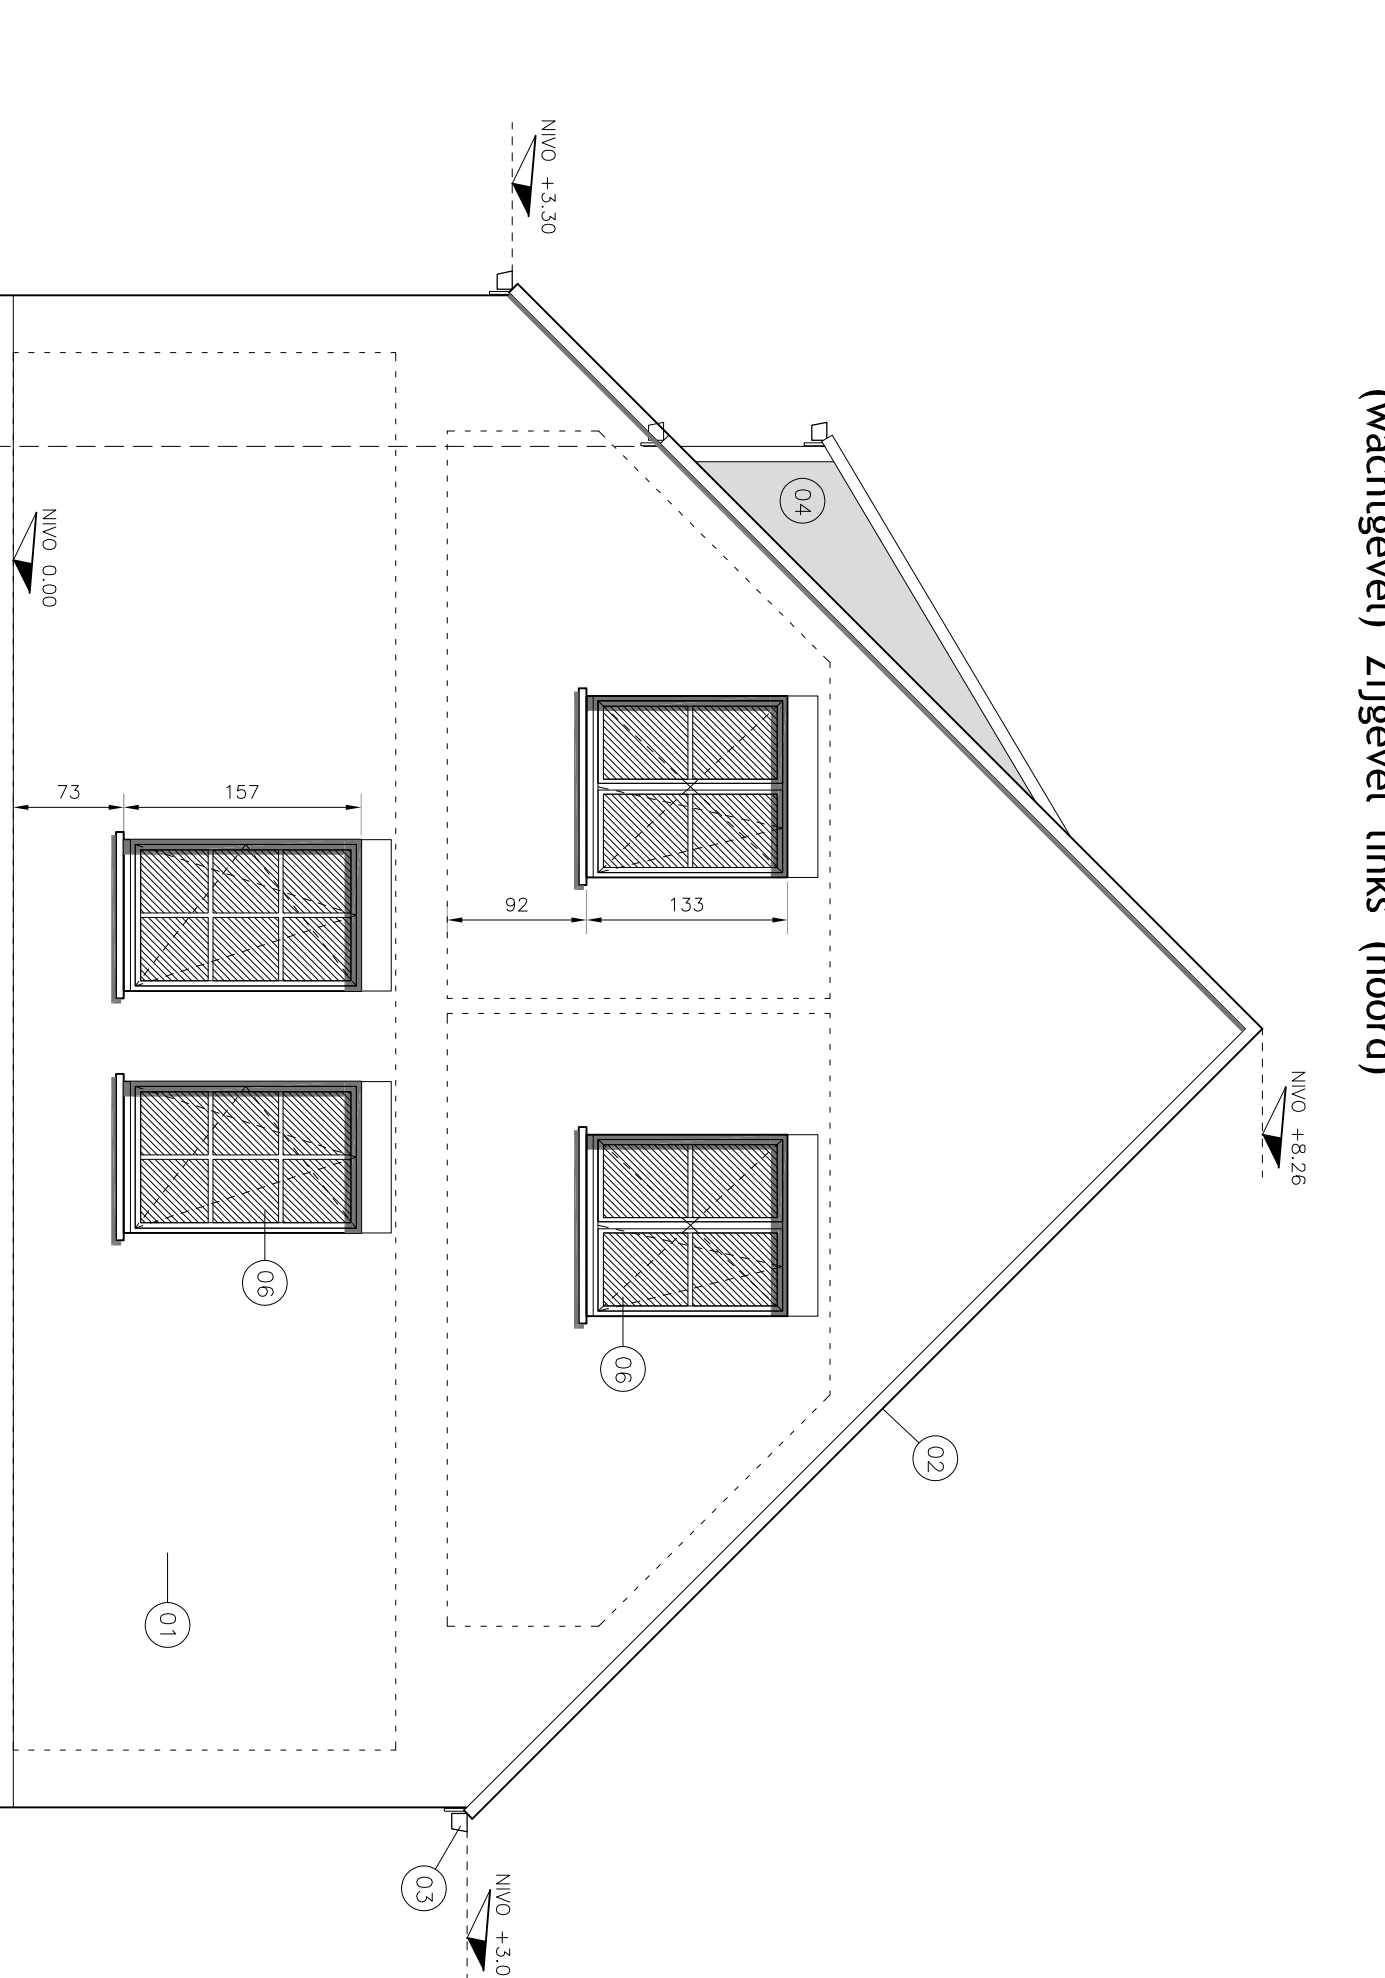
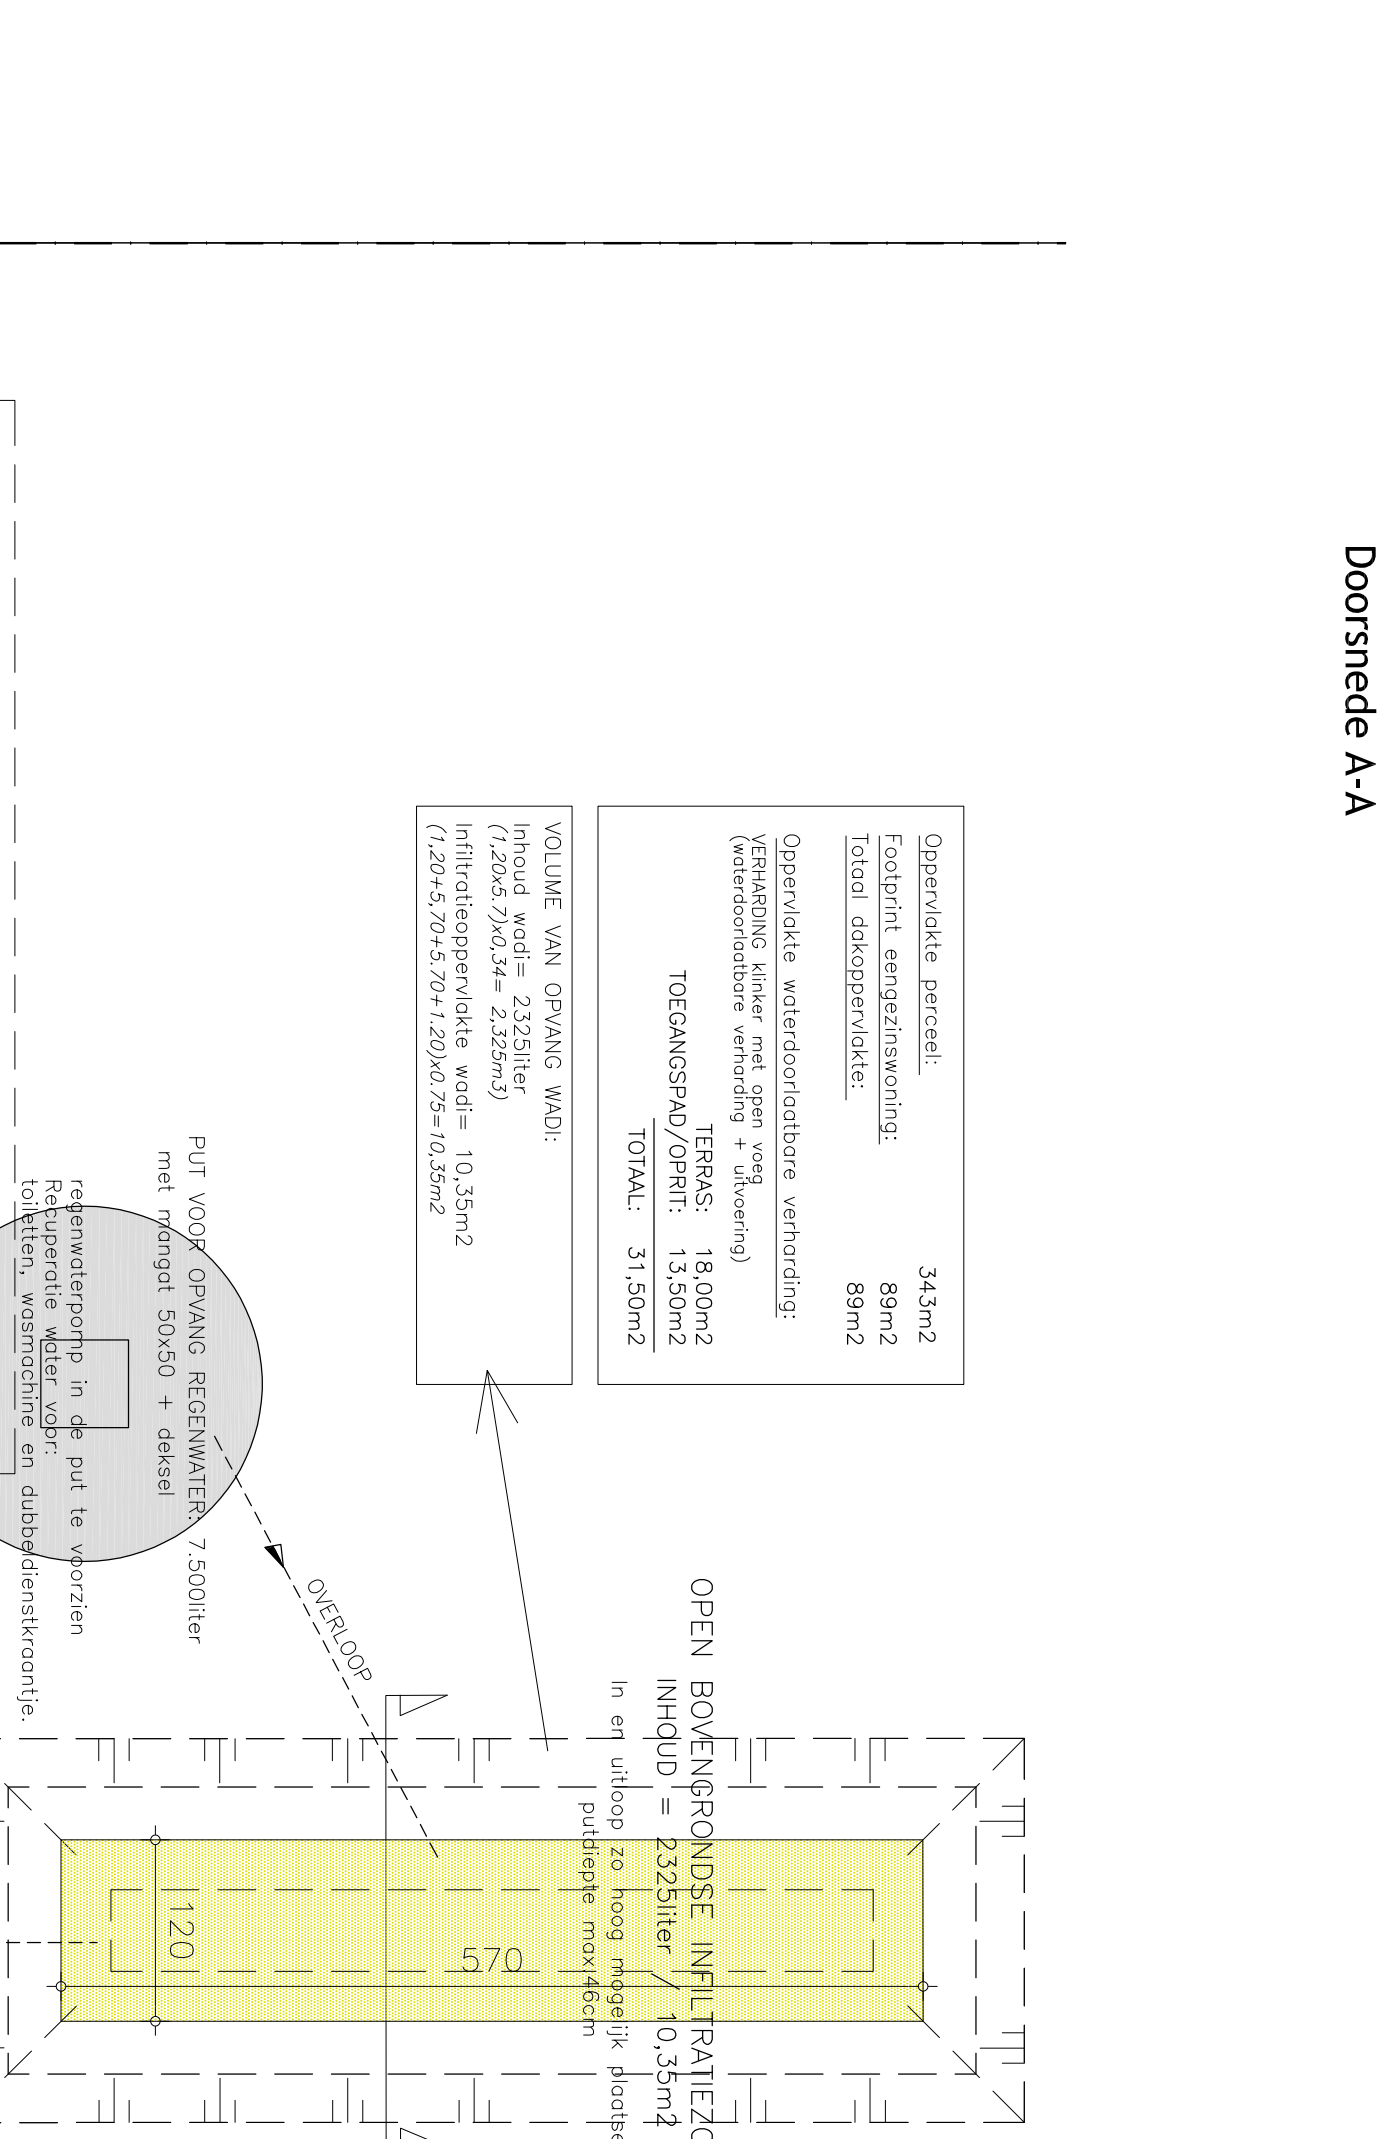
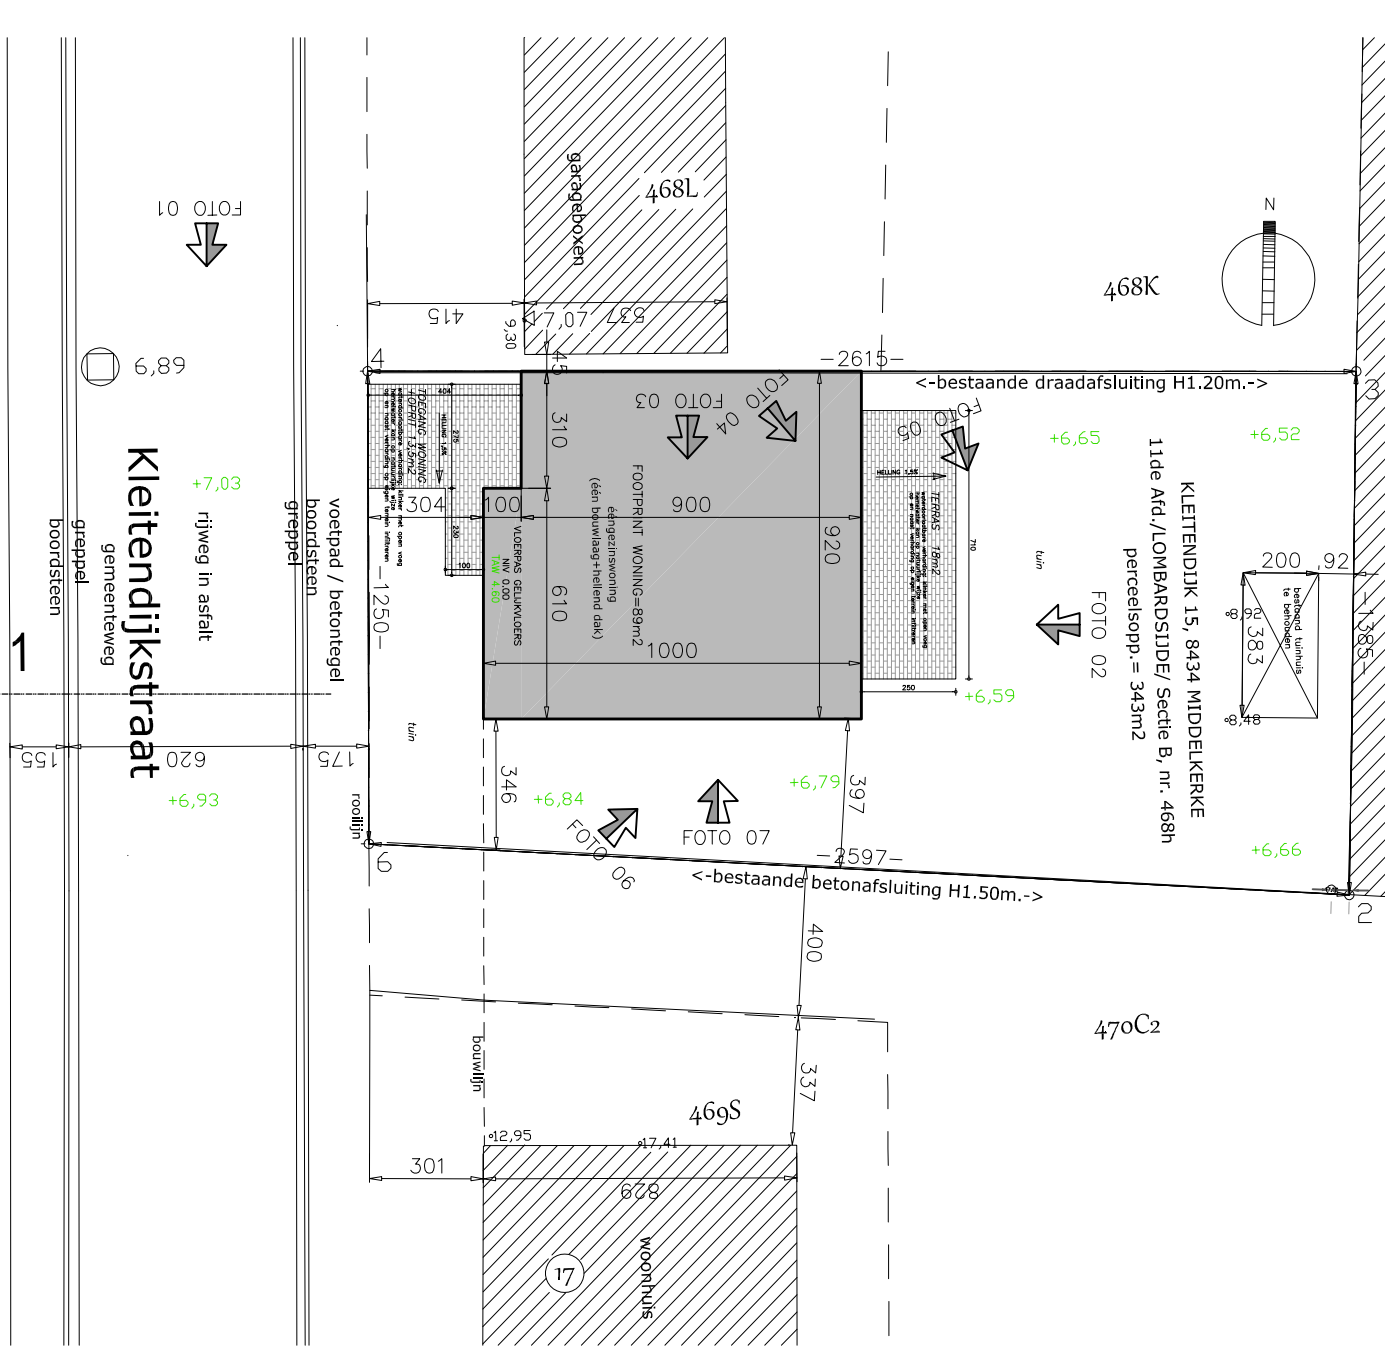
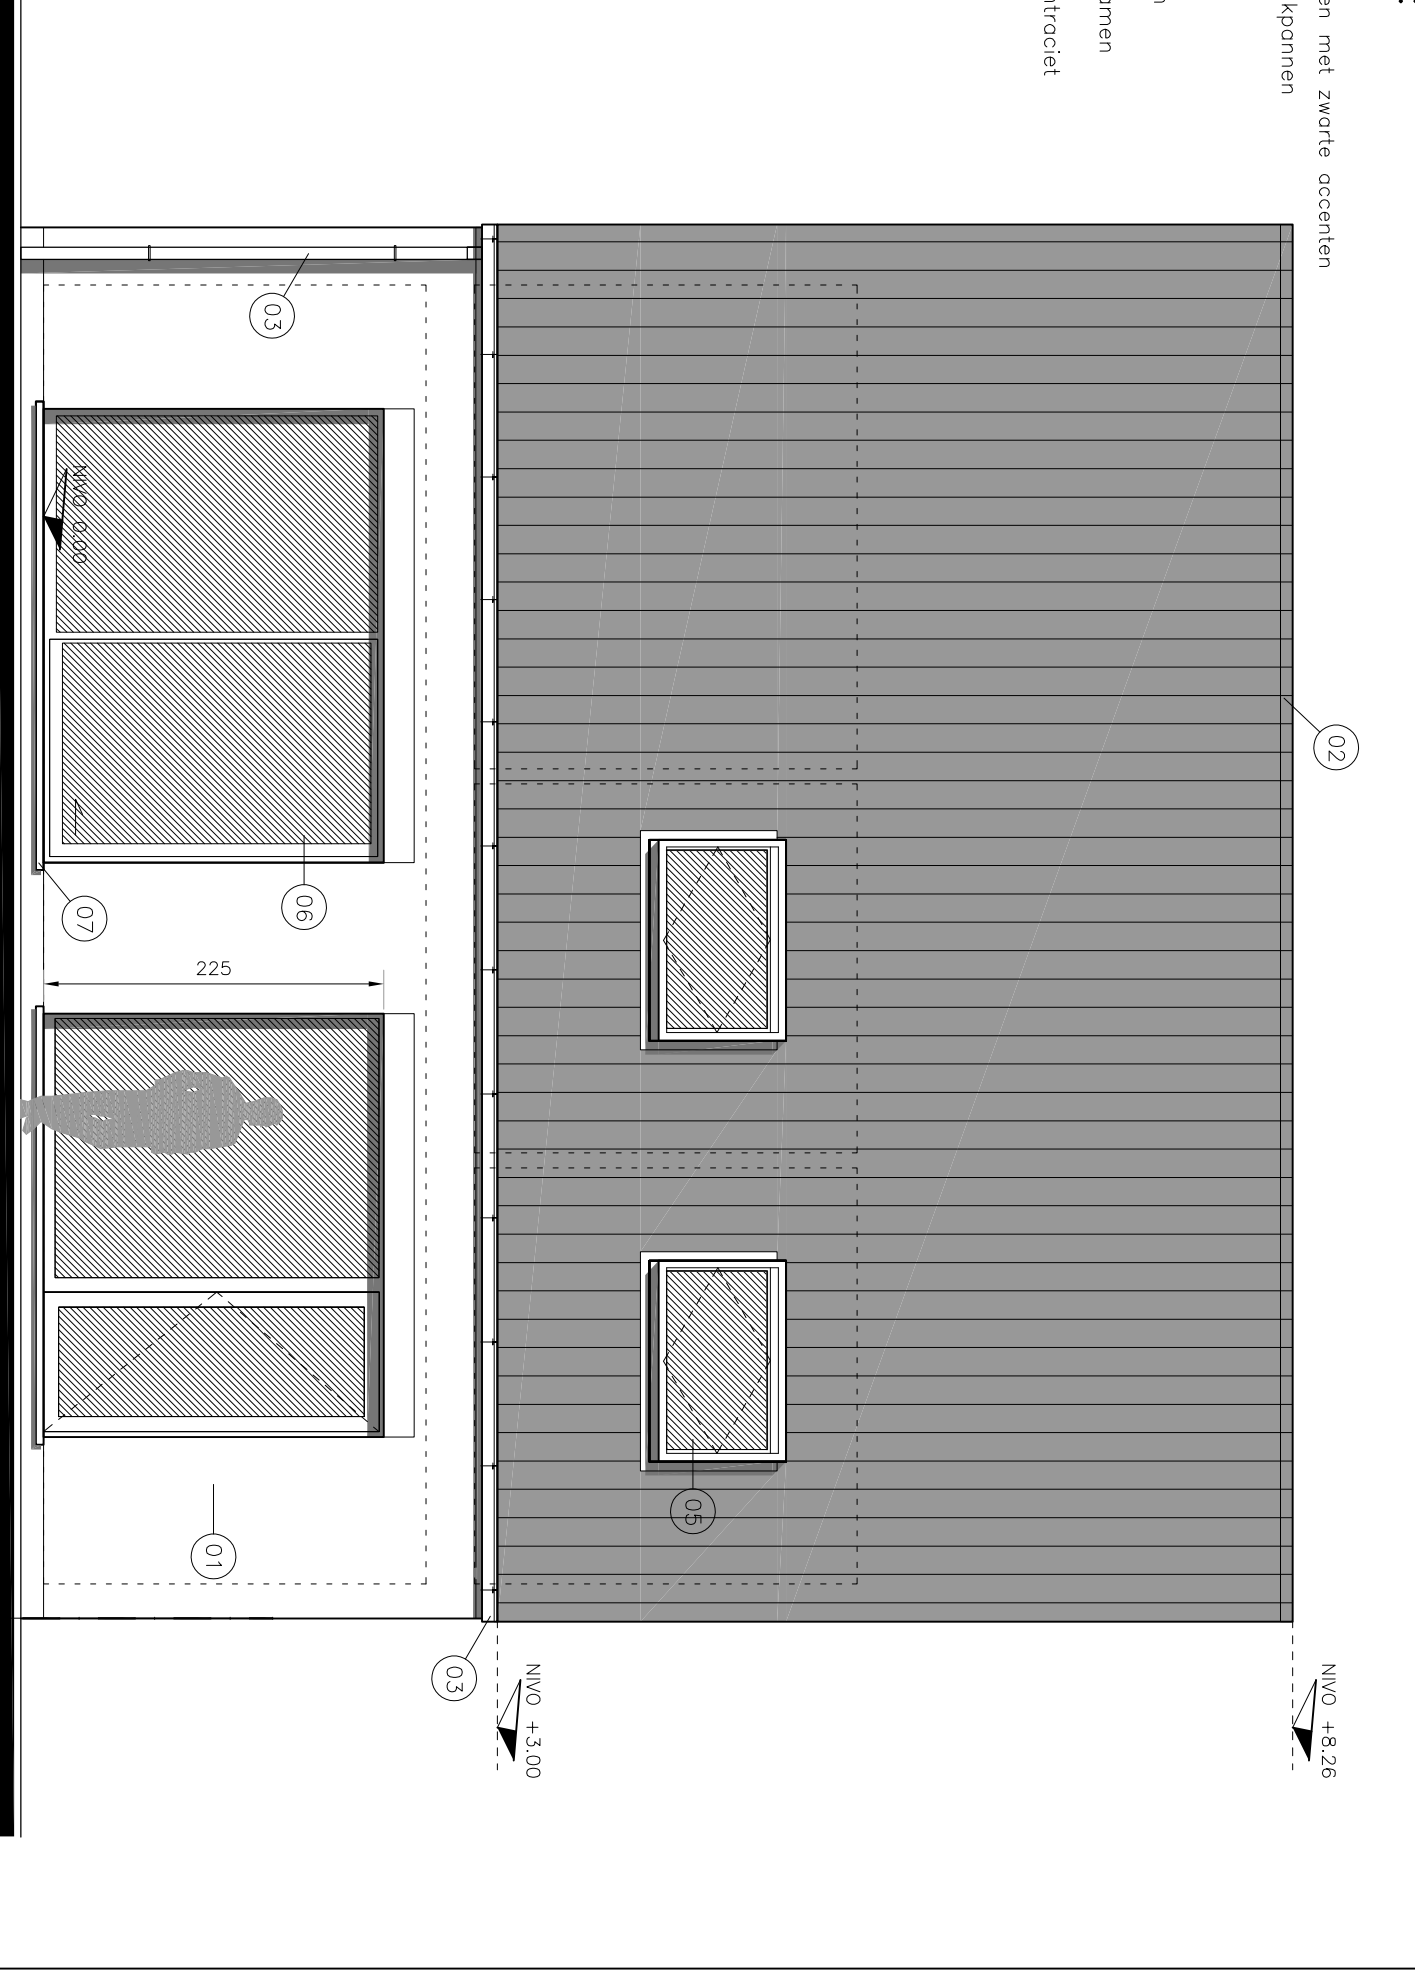
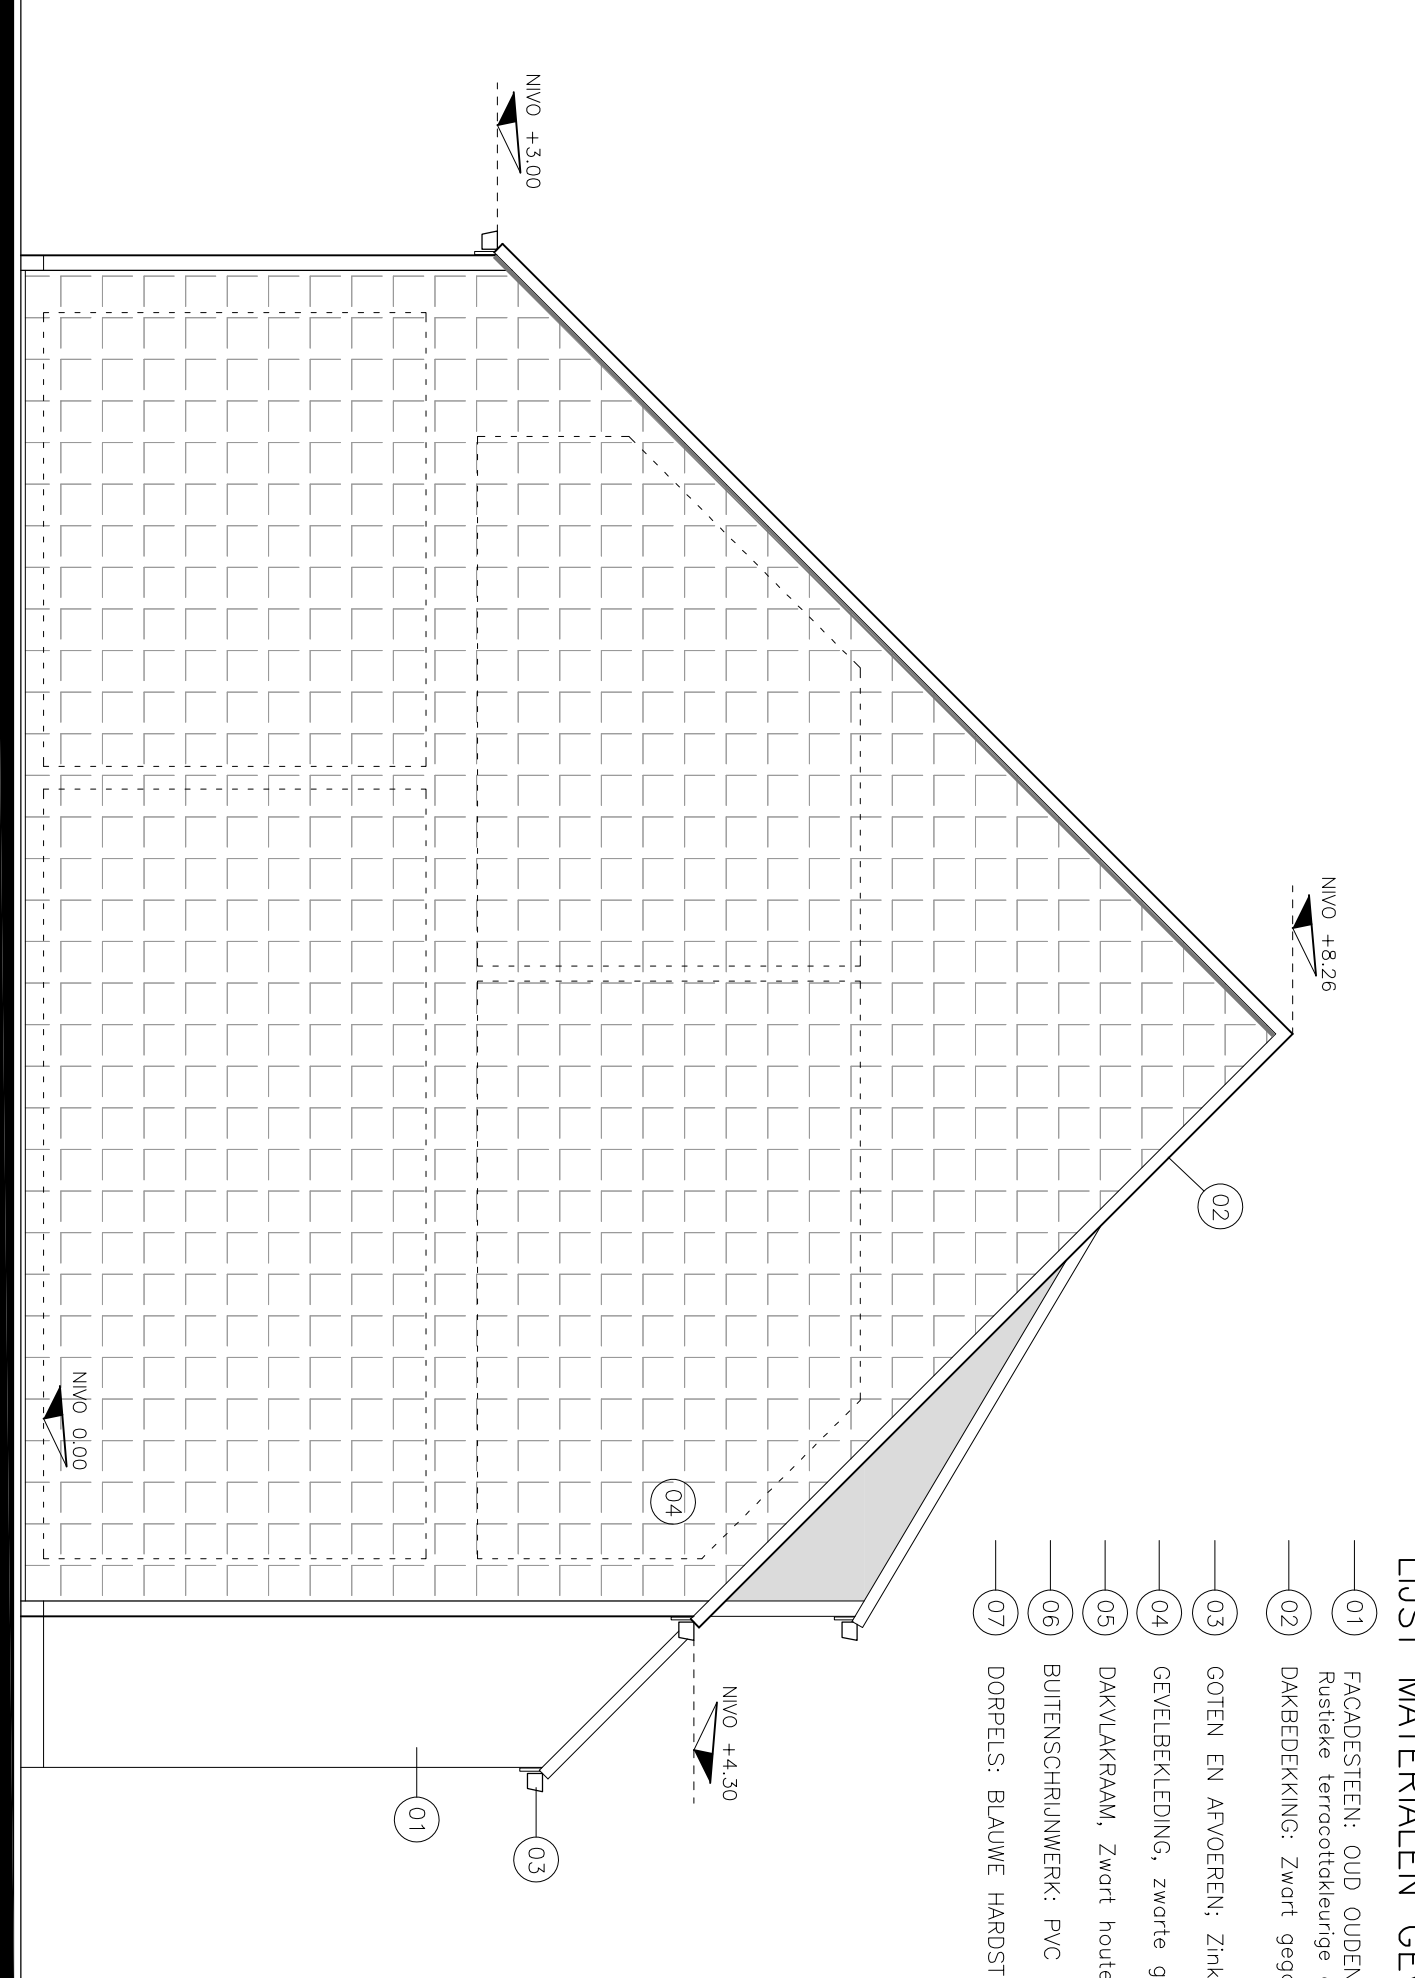
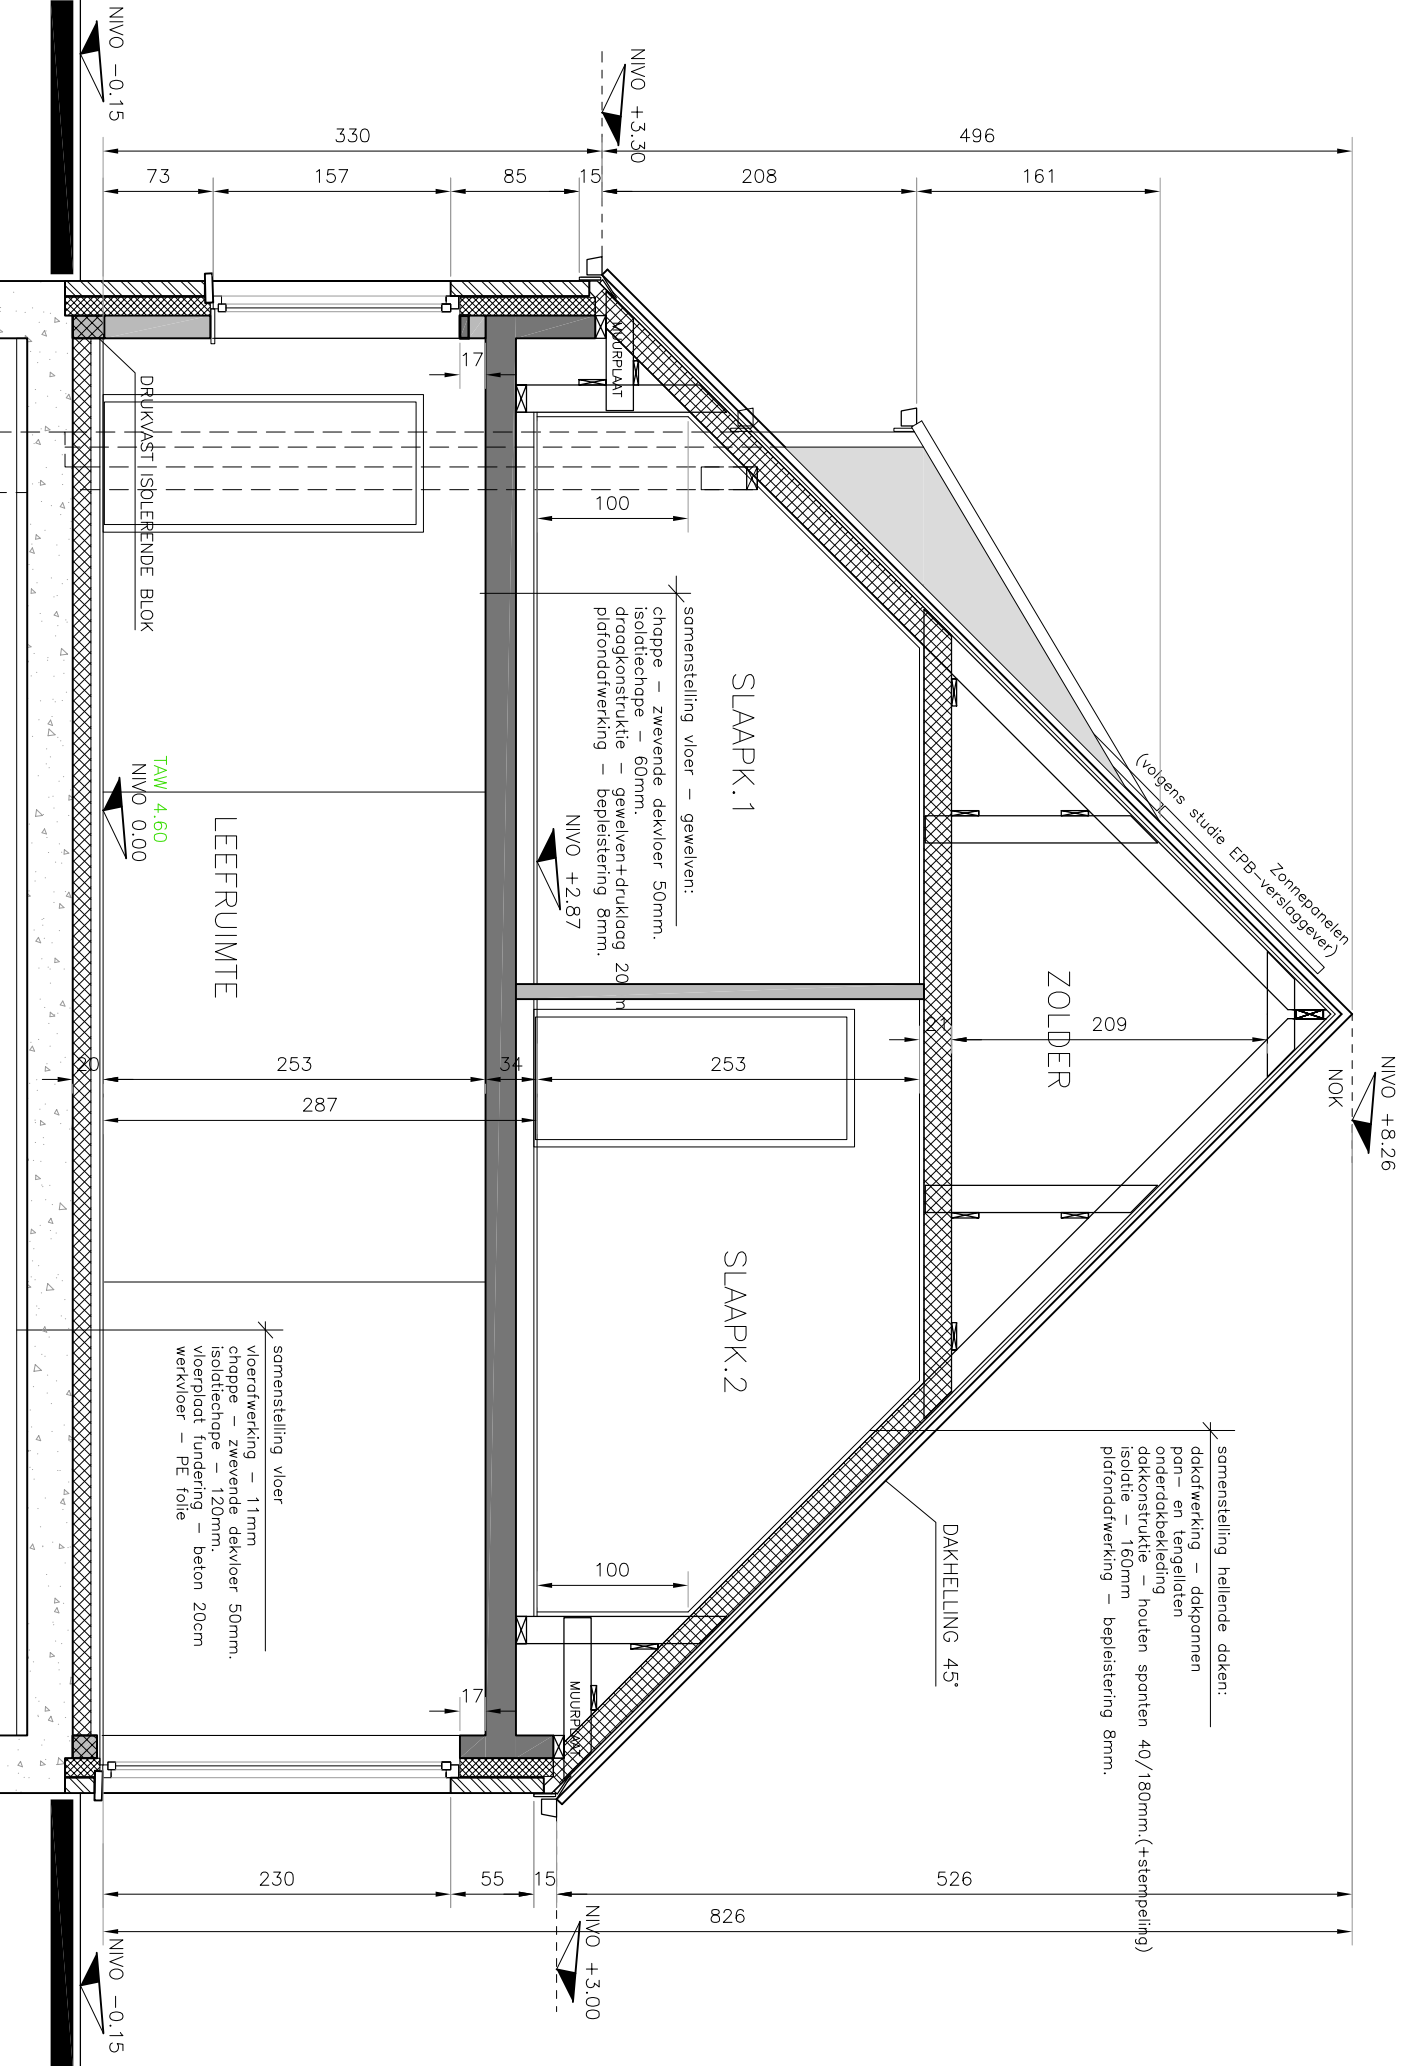


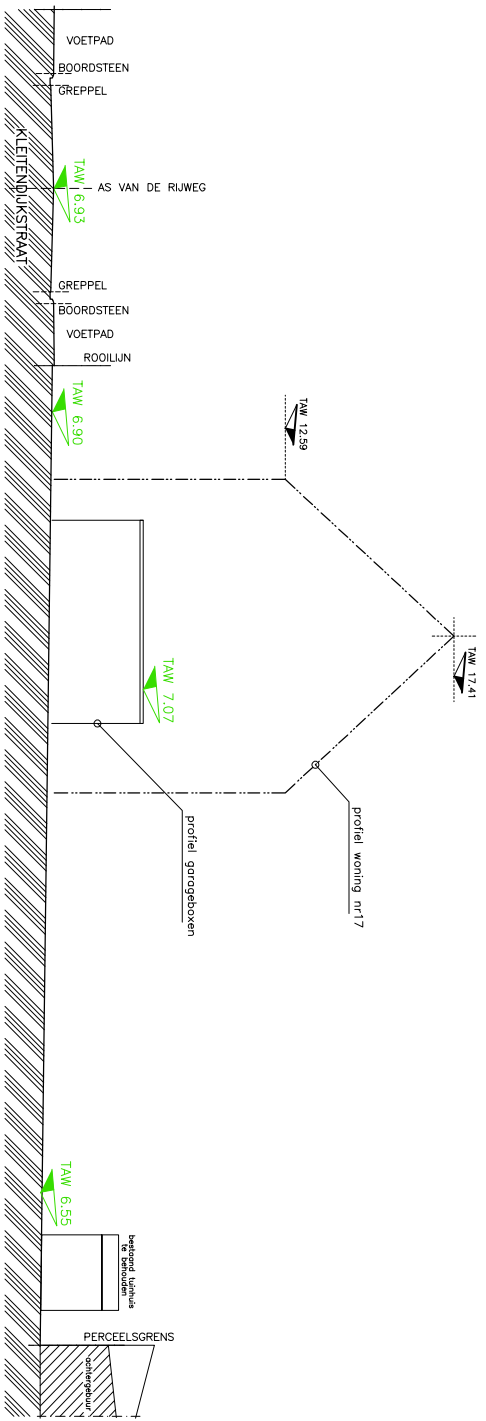

13-08-2025	Woningbouw	Woningbouw
02-08-2025	Woningbouw	Woningbouw
PROVINCE	West-Vlaanderen	
STAD	8434 LOMBARDSIJDE	
ONTWERP	bouwen van een ééngezinswoning	
LEGEND	LEGEND 15	
KADASTER	8434 LOMBARDSIJDE / WIDDEKERKE	
VERKEURING	11de Afd. / LOMBARDSIJDE / Sectie B, nr. 488b	
GEWESTPLAN	PLAN	
BOUWHEER	Bouwaanraag	
	Grondplannen, gevels, snede, inplanting.	
	WONINGBOUW BLOMME BV	
ONTWERPER	ROBERTSE & DE VREEDE 12	
	8820 TIDRHOUT	
ARCHITECT	A-PLAN ARCHITECTEN	
	P. STYVART	
	ZEDUUK 8	
	8820 NIEUWPORT	
	0475 45 49 23	

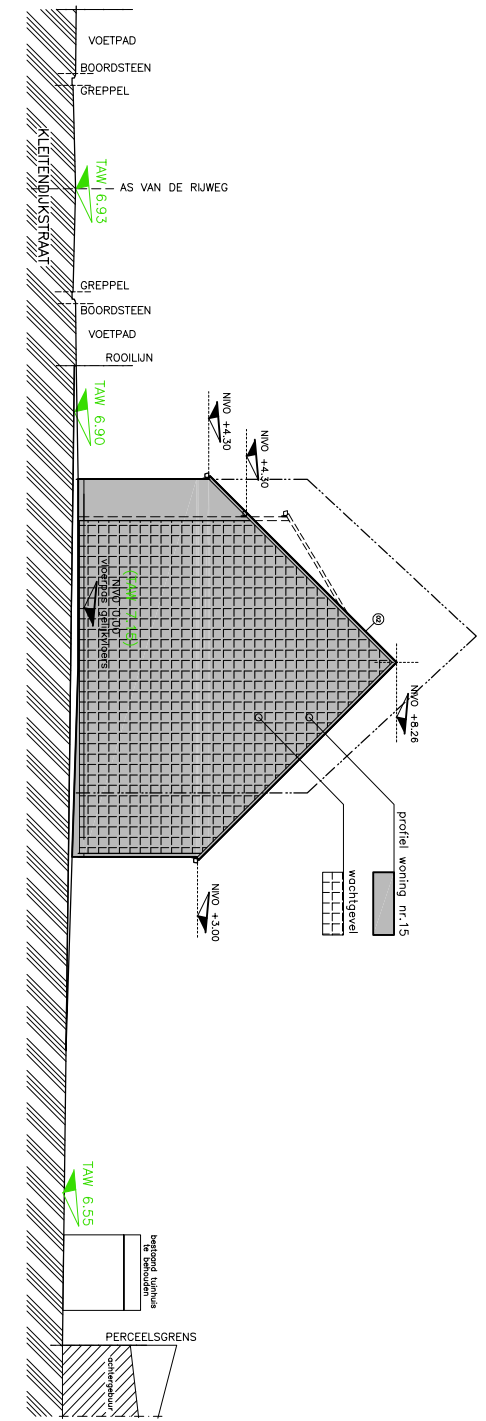