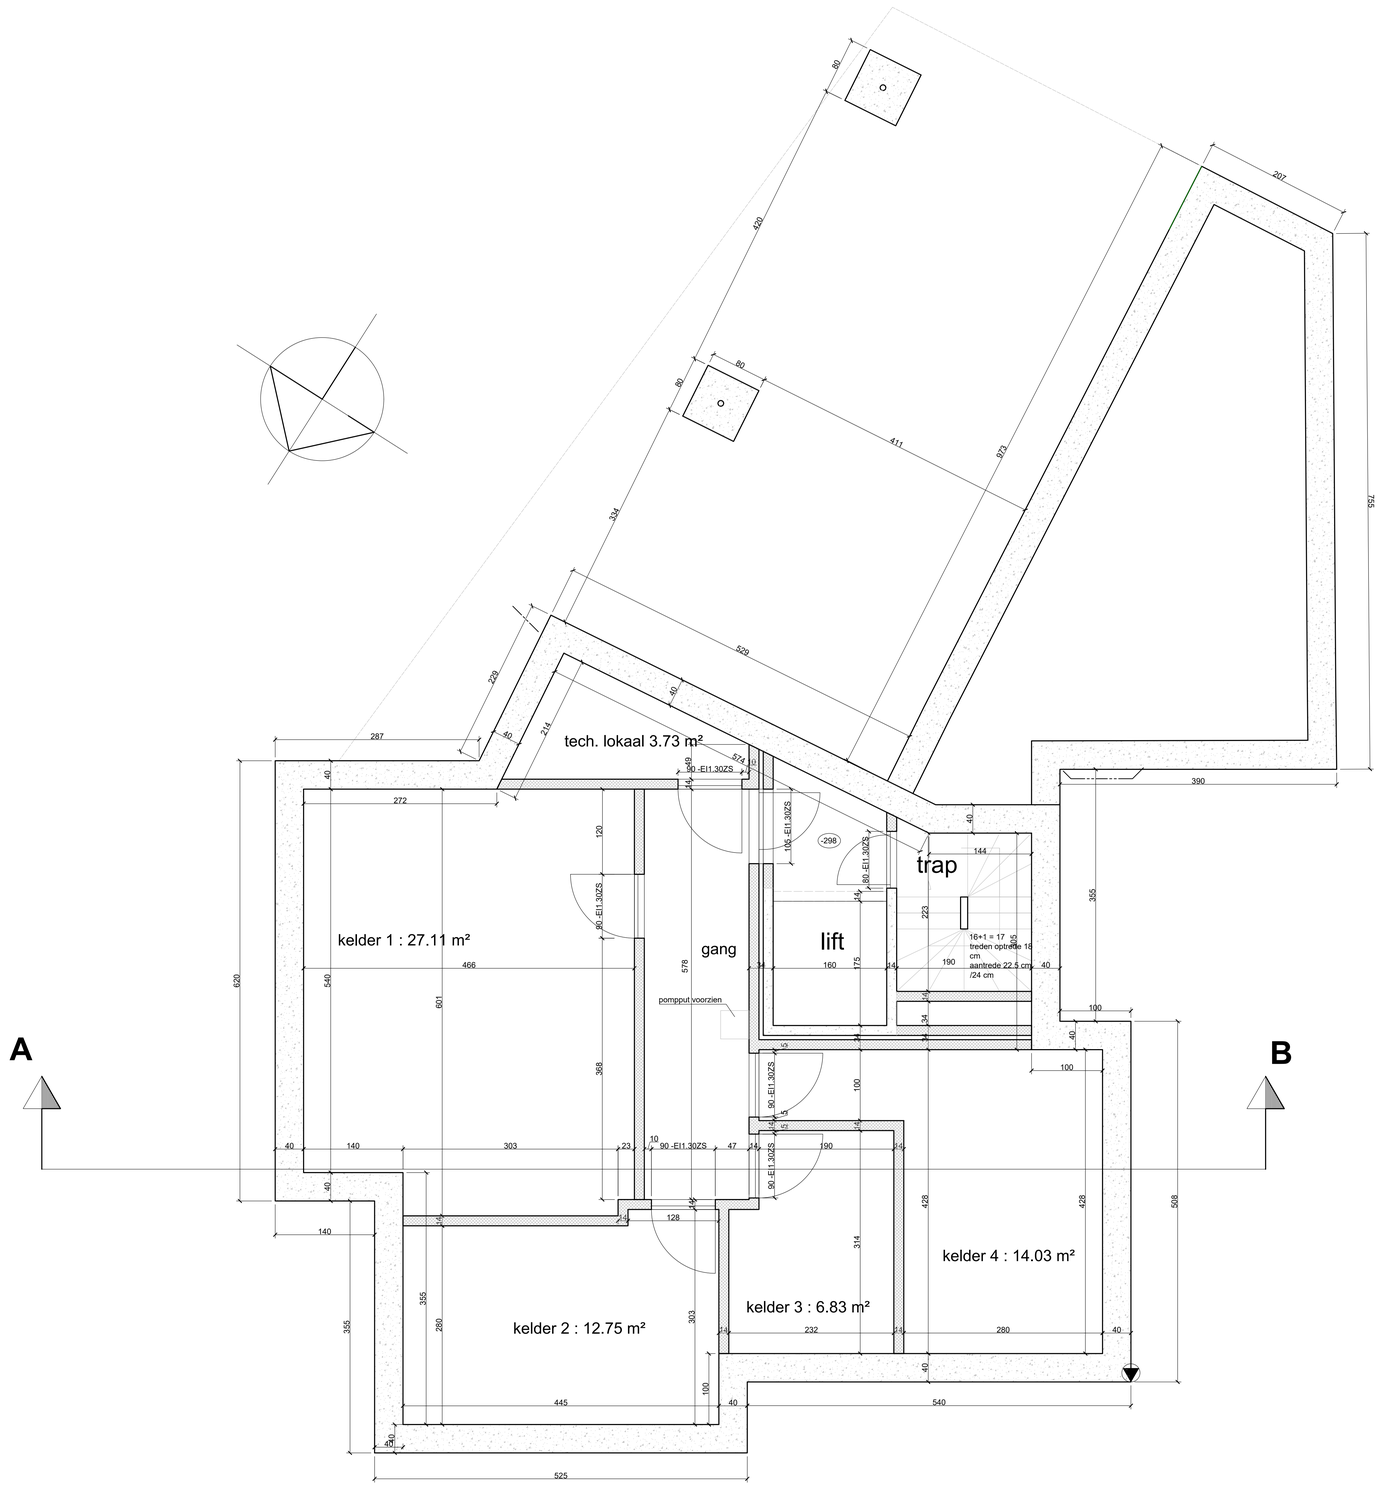


funderings- & rioleringsplan