


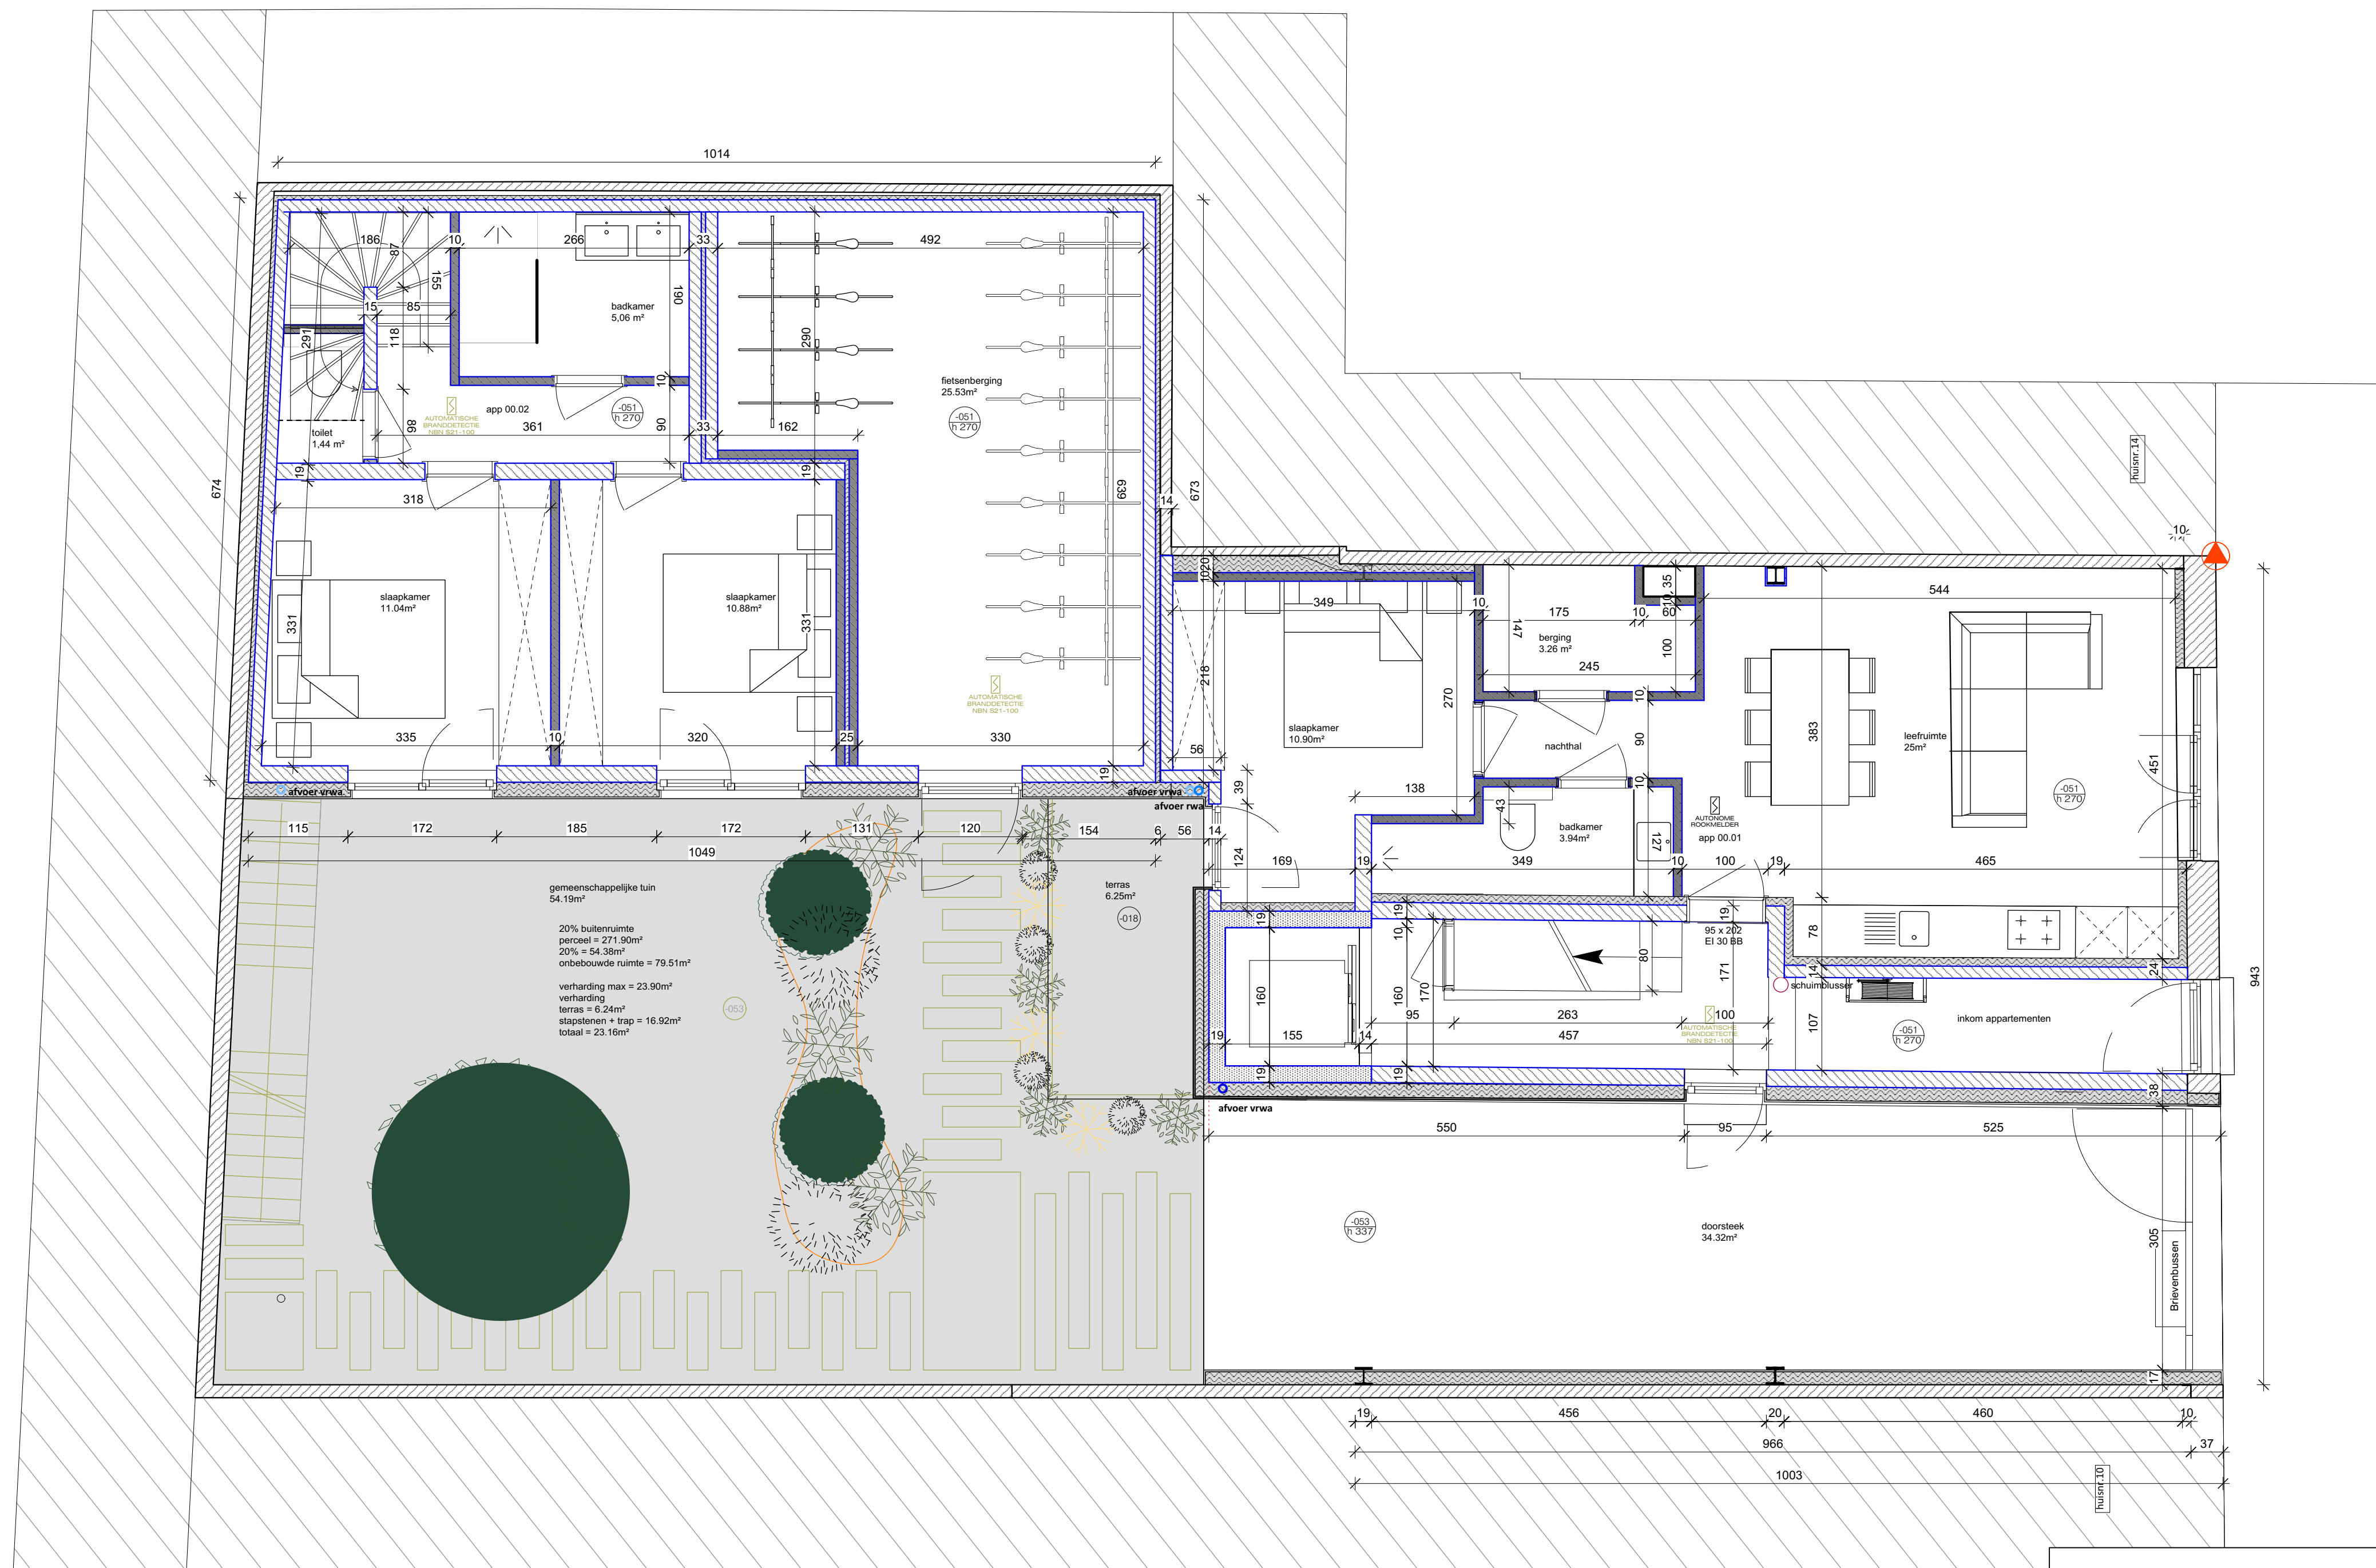

GRONDPLAN GELIJKVLOERS

STREGO ingenieursbureau planning - ontwerp - bouw		STREGO ingenieursbureau STREGO bvba regierlaan 29 8400 oostende tel. 0475/46.56.67 fax. 059/ 51.44.50	
BETONSTUDIE NR	2628/55/24	PLAN NR	11
ONTWERP	Renovatie van een meergezinswoning	TITEL GRONDPLAN GELIJKVLOERS	
LIGGING	Edmon Laponstraat 12 - Oostende		
BOUWHEER	Sais bv		
ARCHITECT	IR A1 planning		
AANNEMER	Vertex Bouw Group bv	WIJZIGINGEN	
DATUM	TEKENAAR	DE INGENIEUR	DATUM
15/07/2026	Josel Ampe	Prof. ir. P. AMPE Burg. ir. A.I.G.	A
			B
			C