


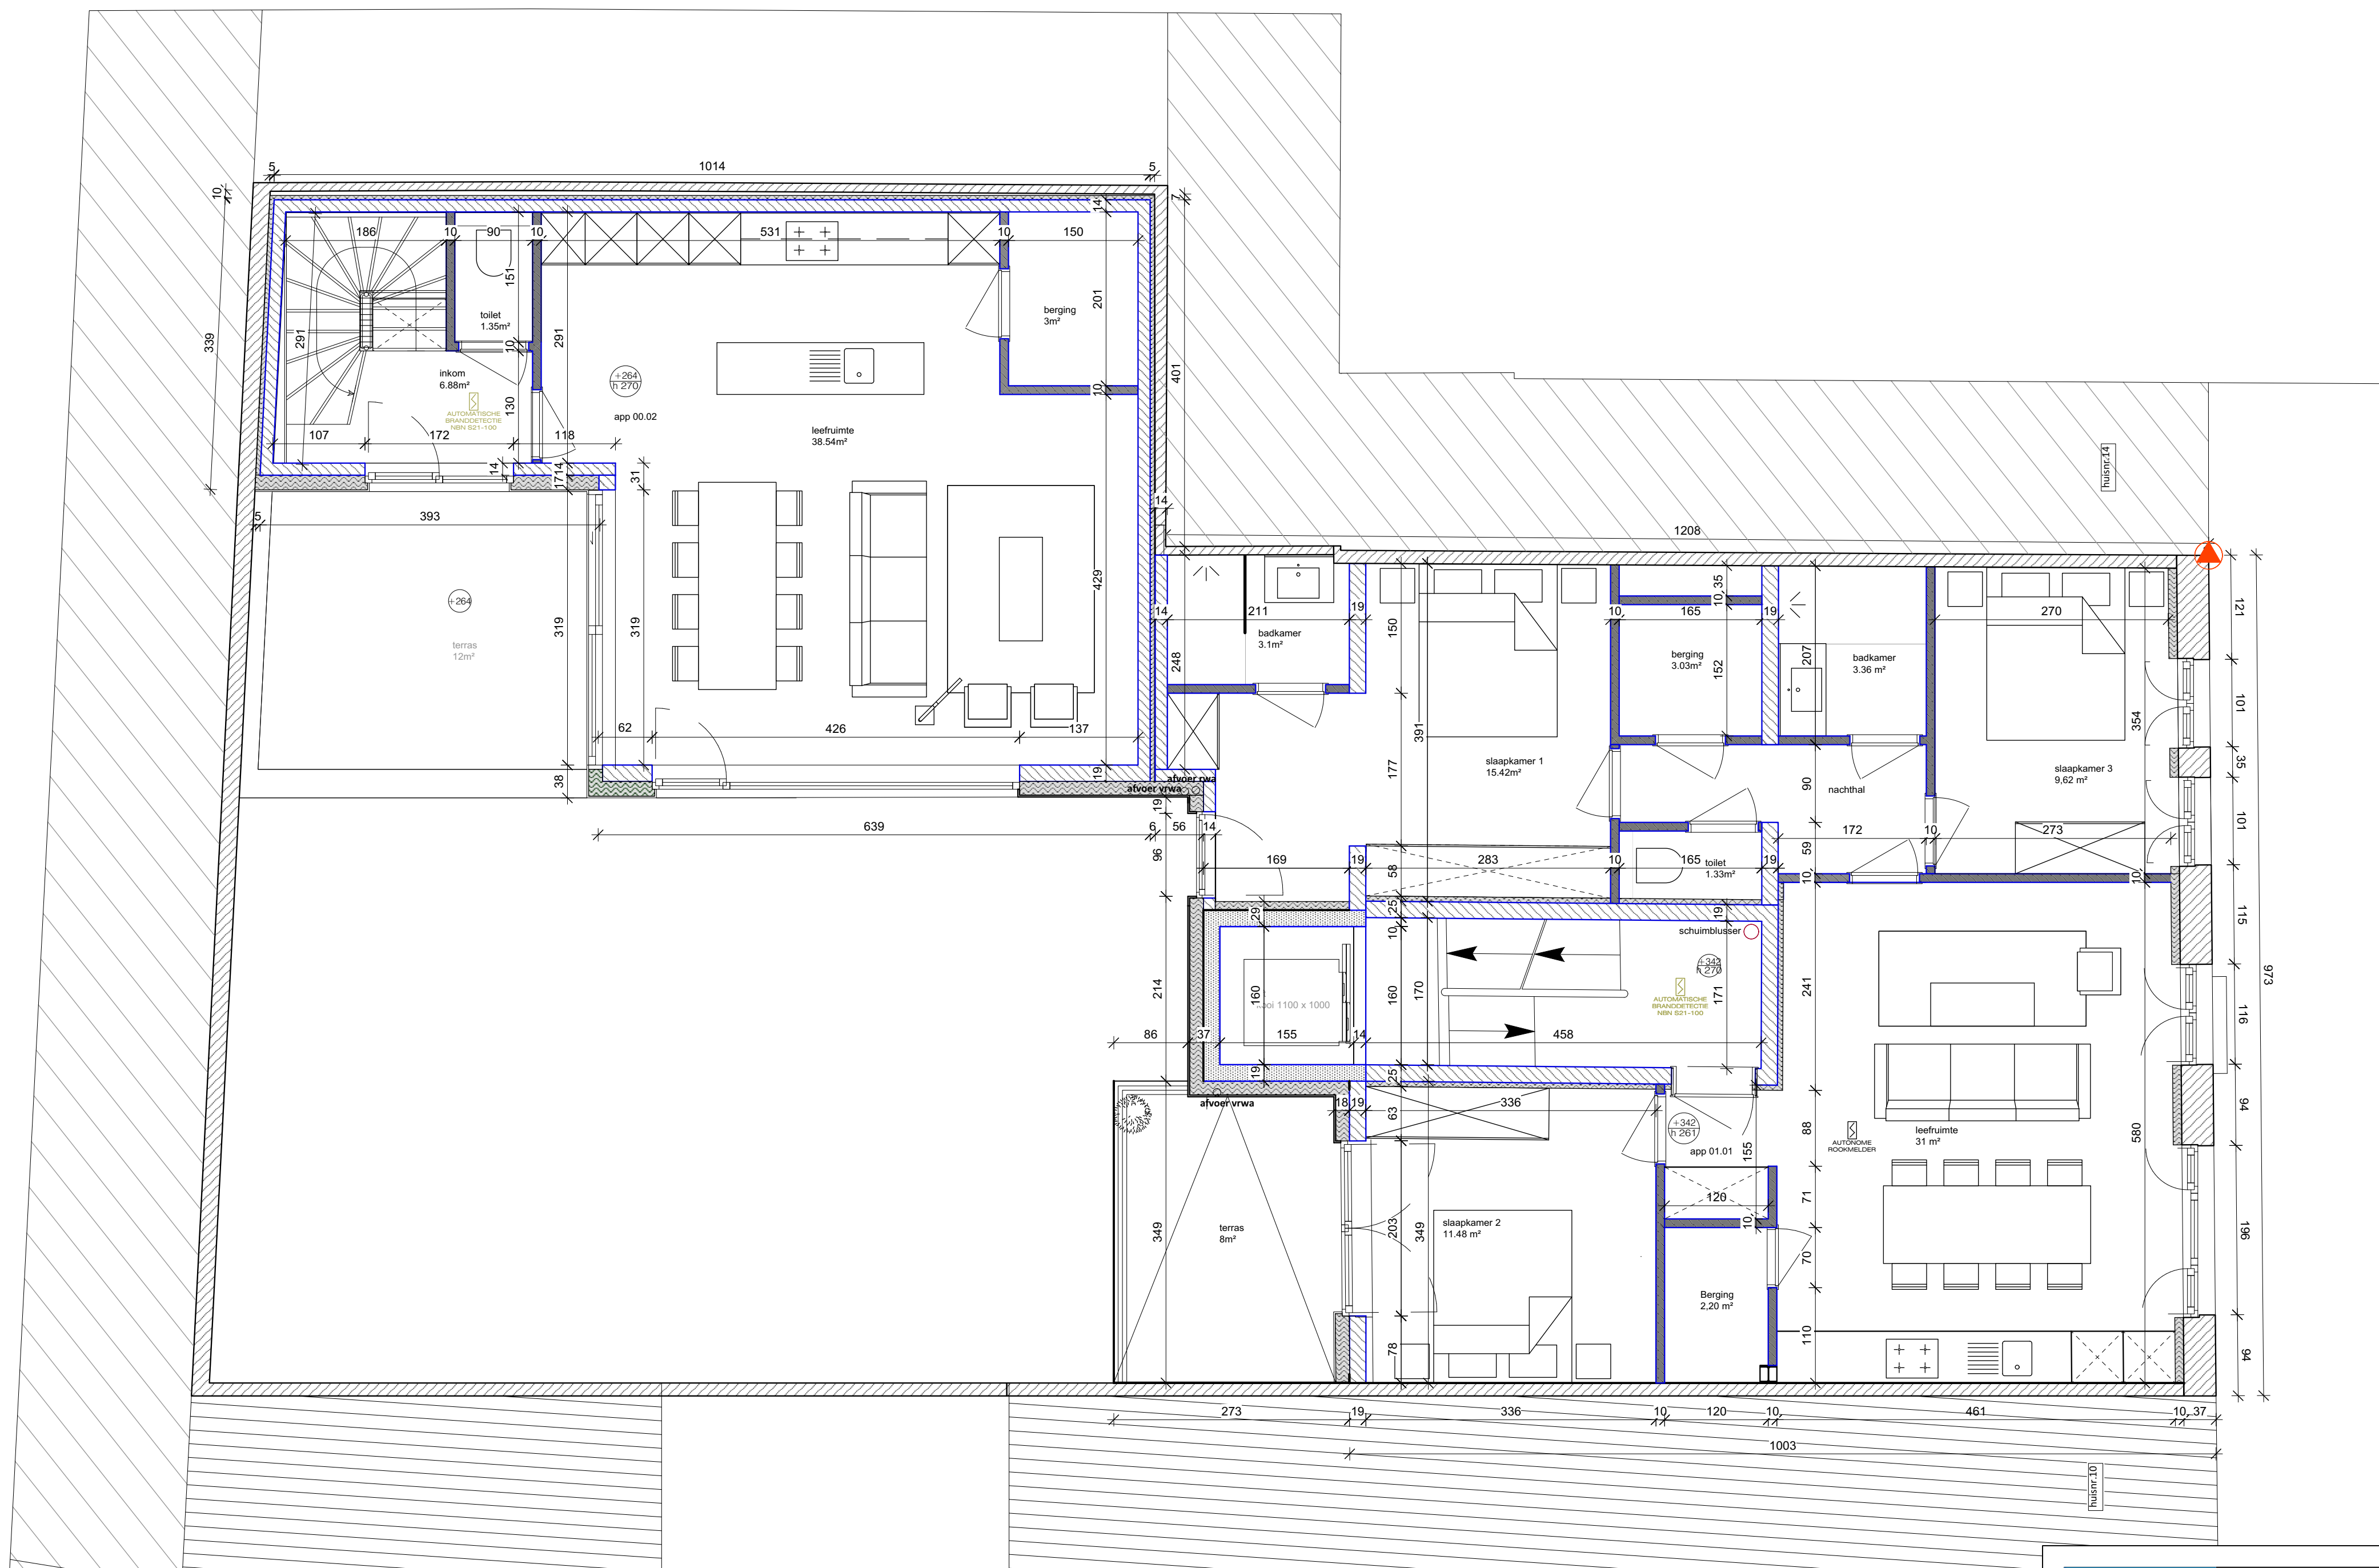

GRONDPLAN VERDIEP 1

STREGO ingenieursbureau advies • ontwerp • teken STREGO ingenieursbureau STREGO Inba roglertlaan 29 8400 oostende tel. 0475/46.56.67 fax. 059/ 51.44.50			
BETONSTUDIE NR 2628/55/24		PLAN NR 012	SCHALEN 1/50 & 1/20 ---
ONTWERP Renovatie van een meergezinswoning			TITEL GRONDPLAN VERDIEP 1
LIGGING Edmon Laponstraat 12 - Oostende			
BOUWHEER Sals bv			
ARCHITECT IR A1 planning			
AANNEMER Vertex Bouw Group bv			WIJZIGINGEN
DATUM 15/07/2026			A
TEKENAAR Joost Ampe			B
DE INGENIEUR Prof. ir. P. AMPE Burg. ir. A.I.G.			C
			DATUM