


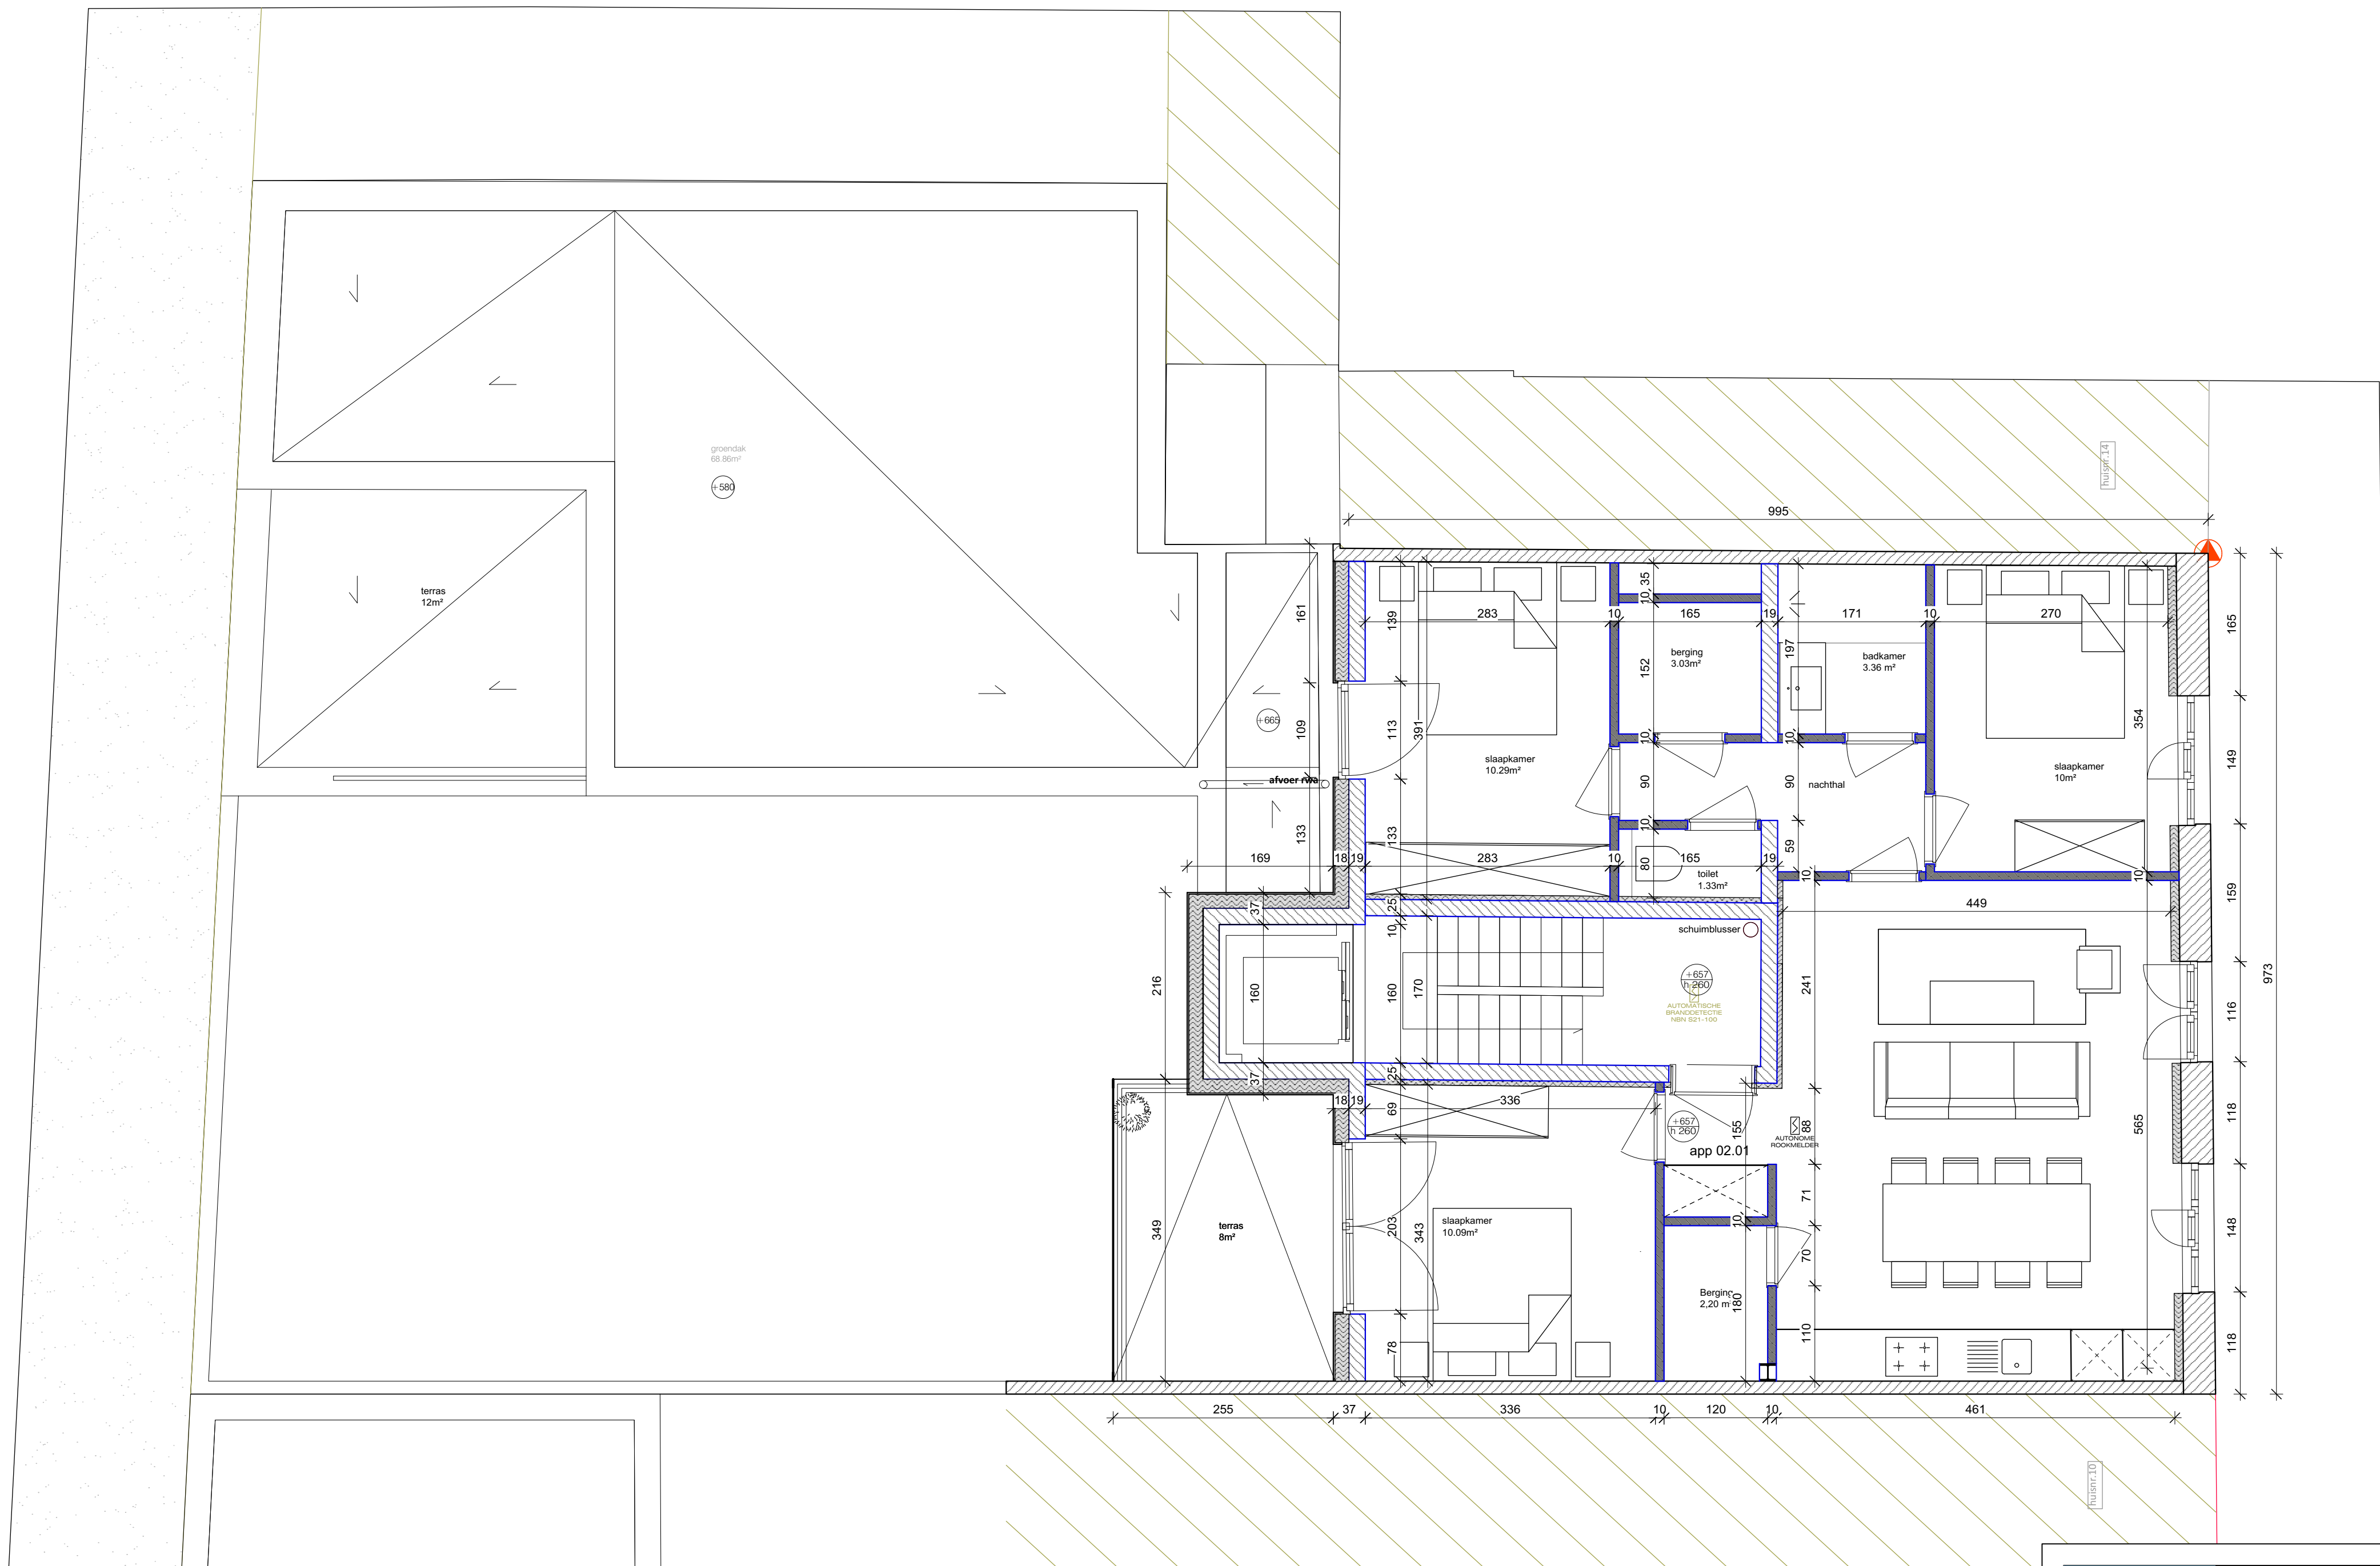

GRONDPLAN VERDIEP 2

		STREGO ingenieursbureau	
BETONSTUDIE NR		2628/55/24	PLAN NR 13
ONTWERP		Renovatie van een meergezinswoning	
LIGGING		Edmon Laponstraat 12 - Oostende	
BOUWHEER		Sais bv	
ARCHITECT		IR A1 planning	
AANNEMER		Vertex Bouw Group bv	
DATUM		TEKENAAR	DE INGENIEUR
16/01/2026		Joost Ampe	Prof. ir. P. AMPE Burg. ir. A.L.G.
		SCHALEN 1/50 & 1/20	
		TITEL GRONDPLAN VERDIEP 2	
		WIJZIGINGEN	
		DATUM	
		A	
		B	
		C	