


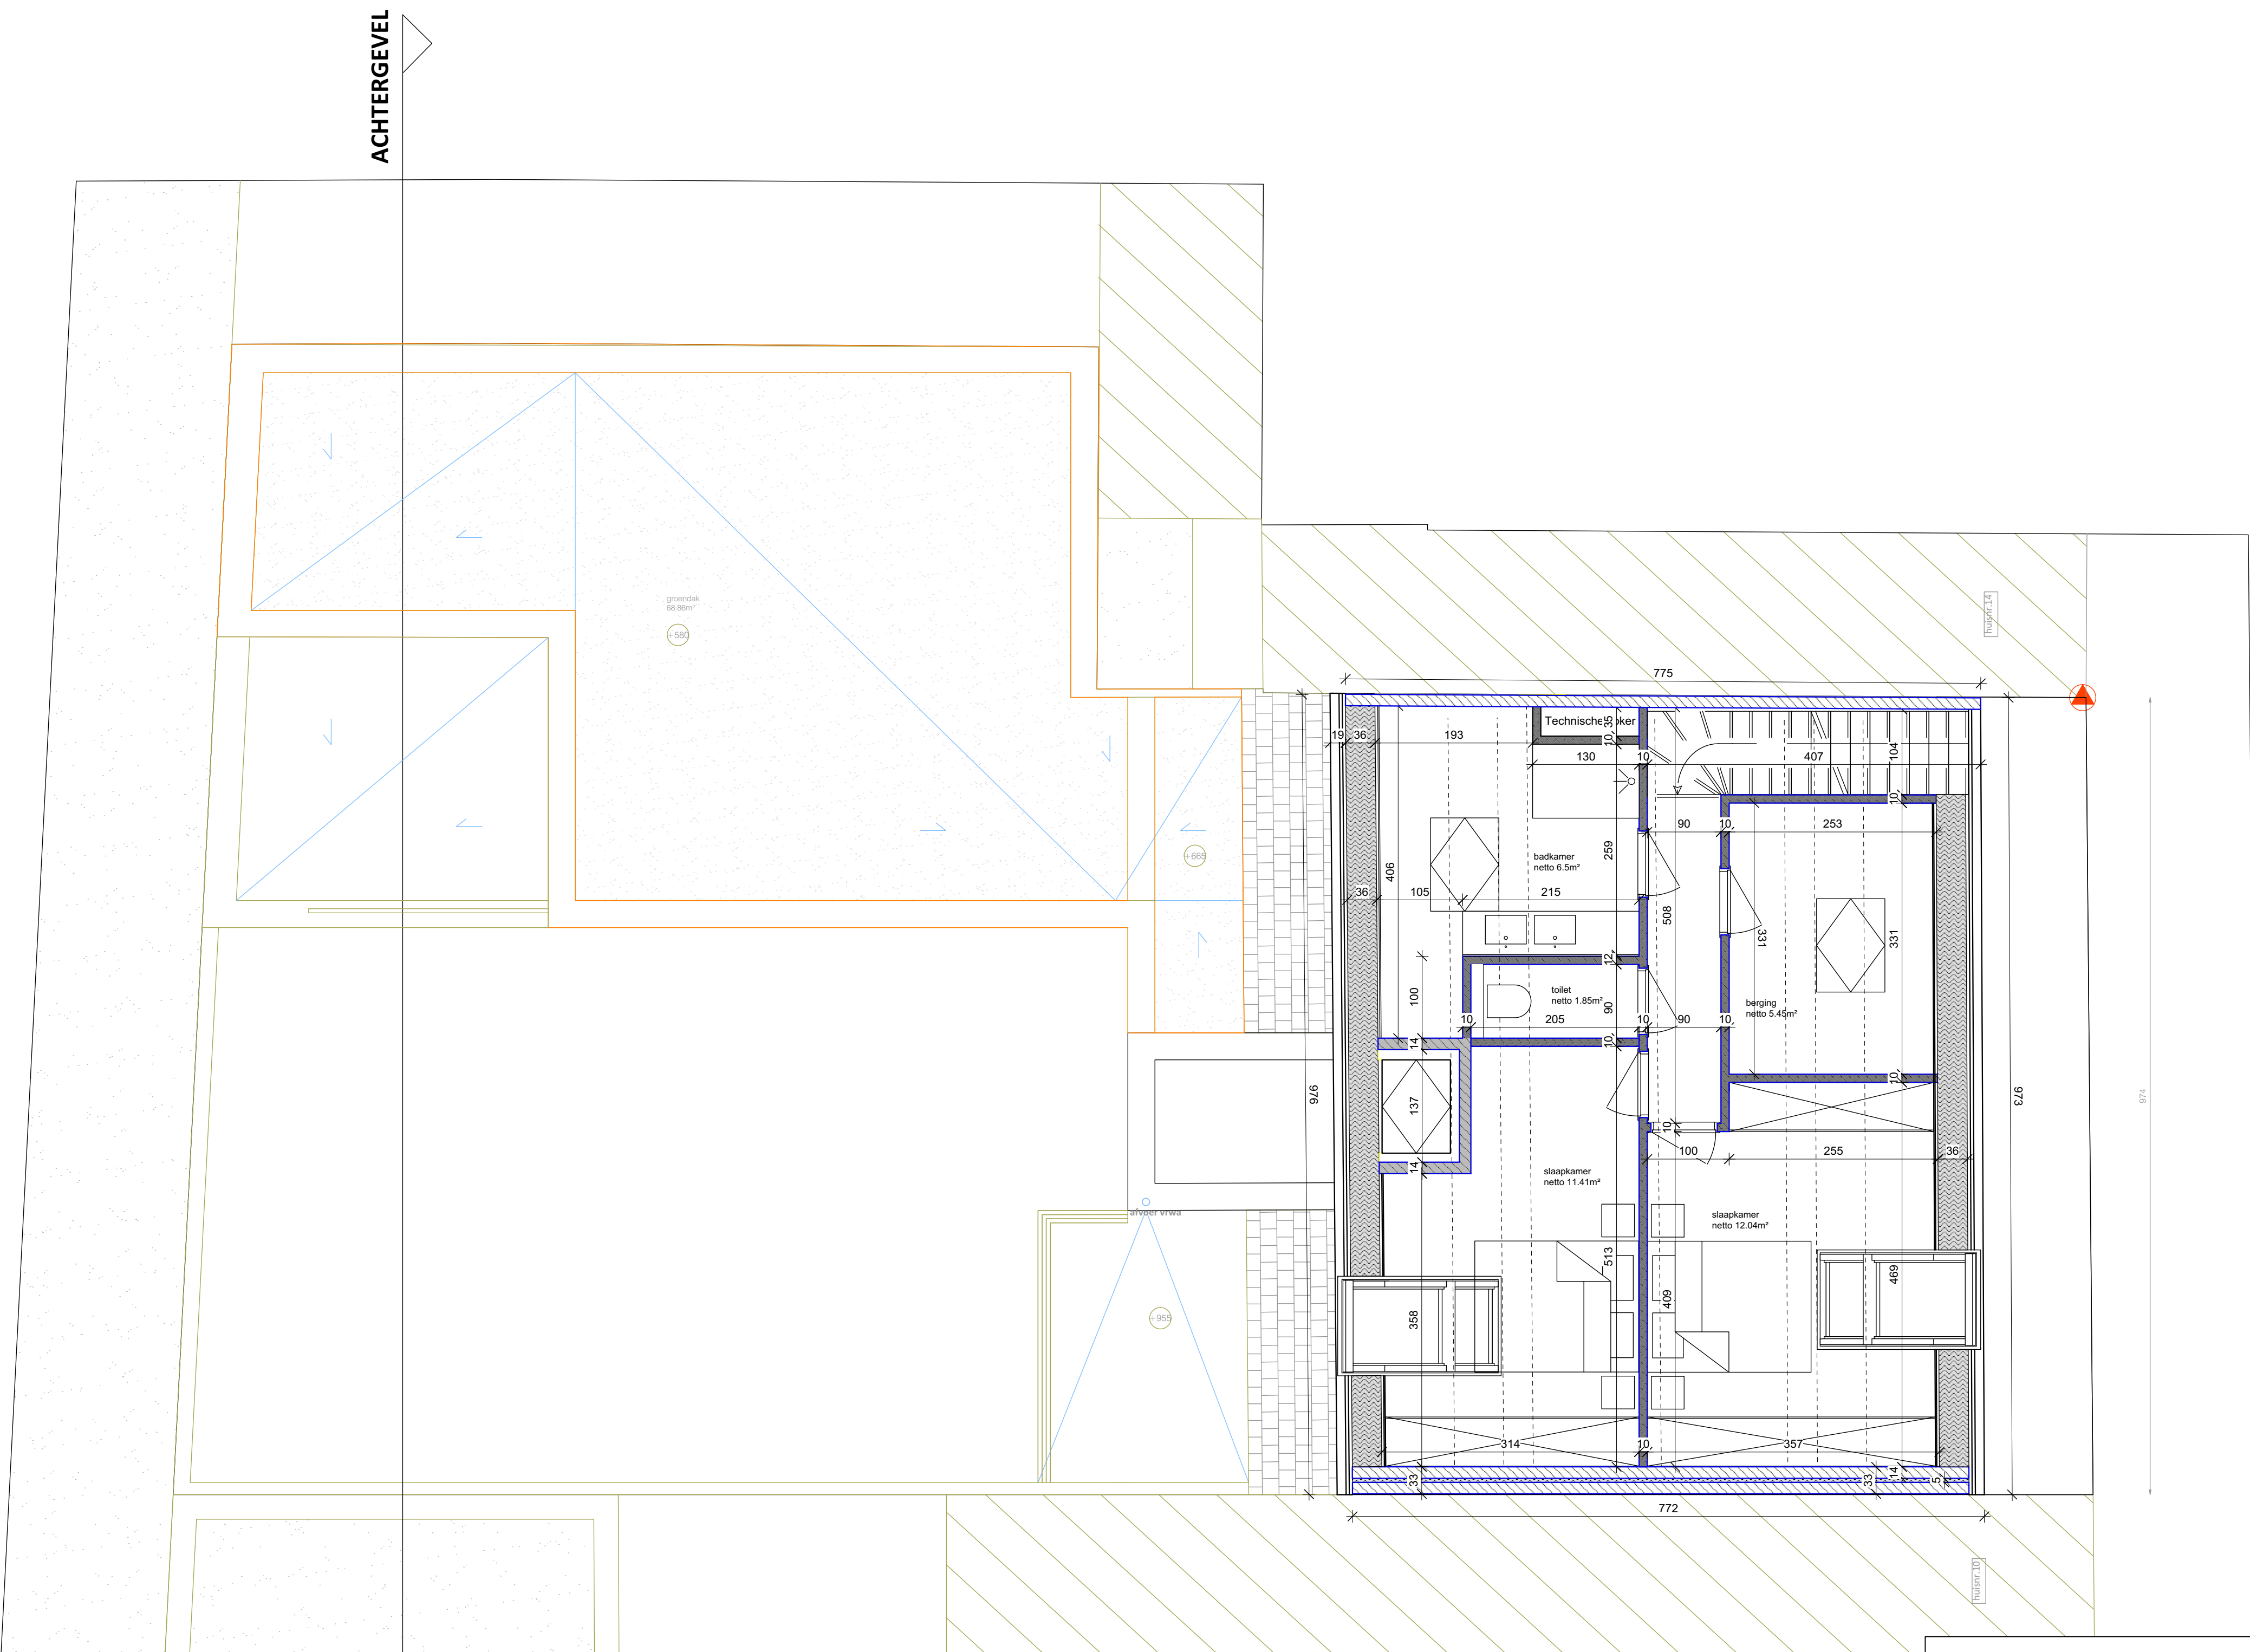

GRONDPLAN DAKVERDIEPING



STREGO ingenieursbureau

STREGO bvba rogerlaan 29 8400 oostende tel. 0475/46.56.67 fax.059/ 51.44.50

BETONSTUDIE NR		2628/55/24		PLAN NR		15		SCHALEN		1/50 & 1/20			
ONTWERP		Renovatie van een meergezinswoning						TITEL GRONDPLAN DAKVERDIEPING					
LIGGING		Edmon Laponstraat 12 - Oostende											
BOUWHEER		Sais bv											
ARCHITECT		IR A1 planning											
AANNEMER		Vertex Bouw Group bv						WIJZIGINGEN				DATUM	
DATUM		TEKENAAR		DE INGENIEUR		A							
15/07/2026		Joost Ampe		Prof. ir. P. AMPE Burg. ir. A.L.G.		B							
						C							