


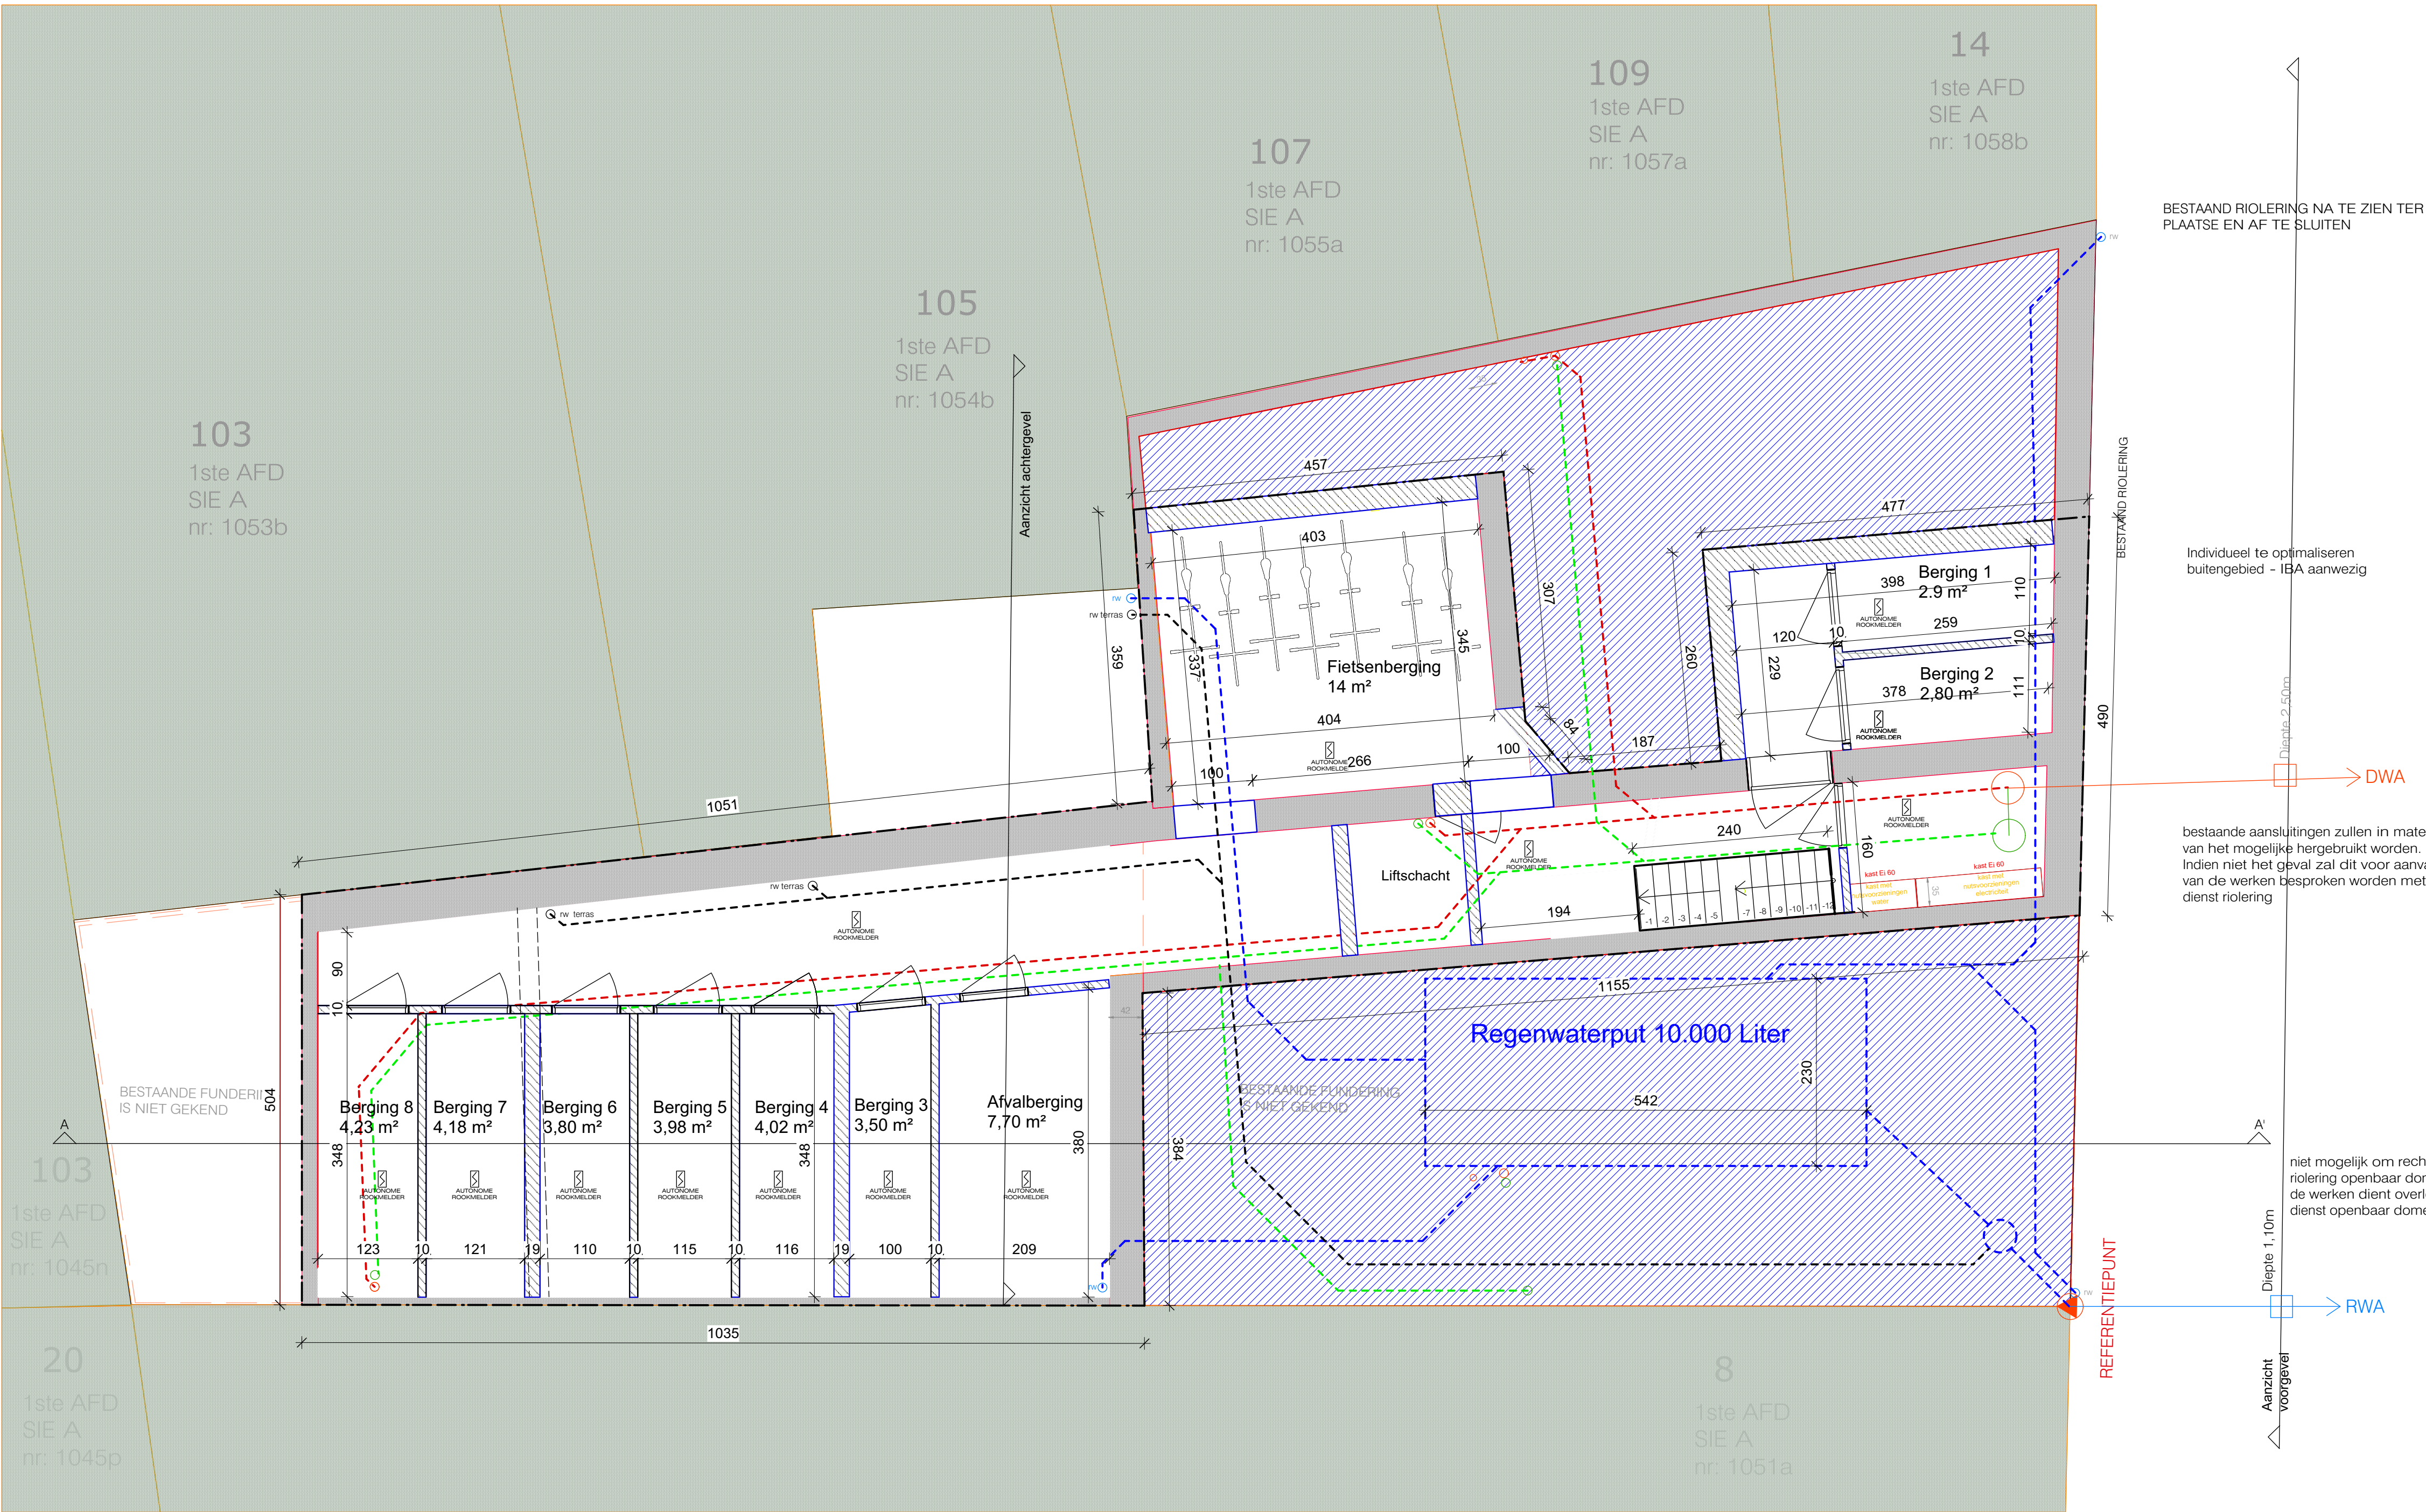

Grondplan kelder & rioleringen
schaal 1/50

		STREGO ingenieursbureau					
STREGO bvba registerlaan 29 8400 oostende tel. 07546.56.67 email: strego@telenet.be							
BETONSTUDIE NR		2629/56/24	PLAN NR	08C	SCHALEN	1/50 & 1/20	
ONTWERP		Verbooven van een meergezinswoning naar een meergezinswoning met wijziging aantal wooneenheden			TITEL Rioleringsplan	---	
LIGGING		Sint Paulusstraat 10-12 - 8400 Oostende					
BOUWHEER		DMG Shahnazaryan Groep					
ARCHITECT		IR A1 planning (OMV_					
AANNEMER		Vertex Bouw Group BV			WIZIGINGEN		
DATUM		TEKENAAR	DE INGENIEUR		A	kleur zwart RW terrassen	16/10/2025
		Joost Ampe	ir. P. AMPE Burg. ir. A.L.G.		B	Binnenwanden	12/11/2025
15/10/2025					C	trap opening	22/06/2026