


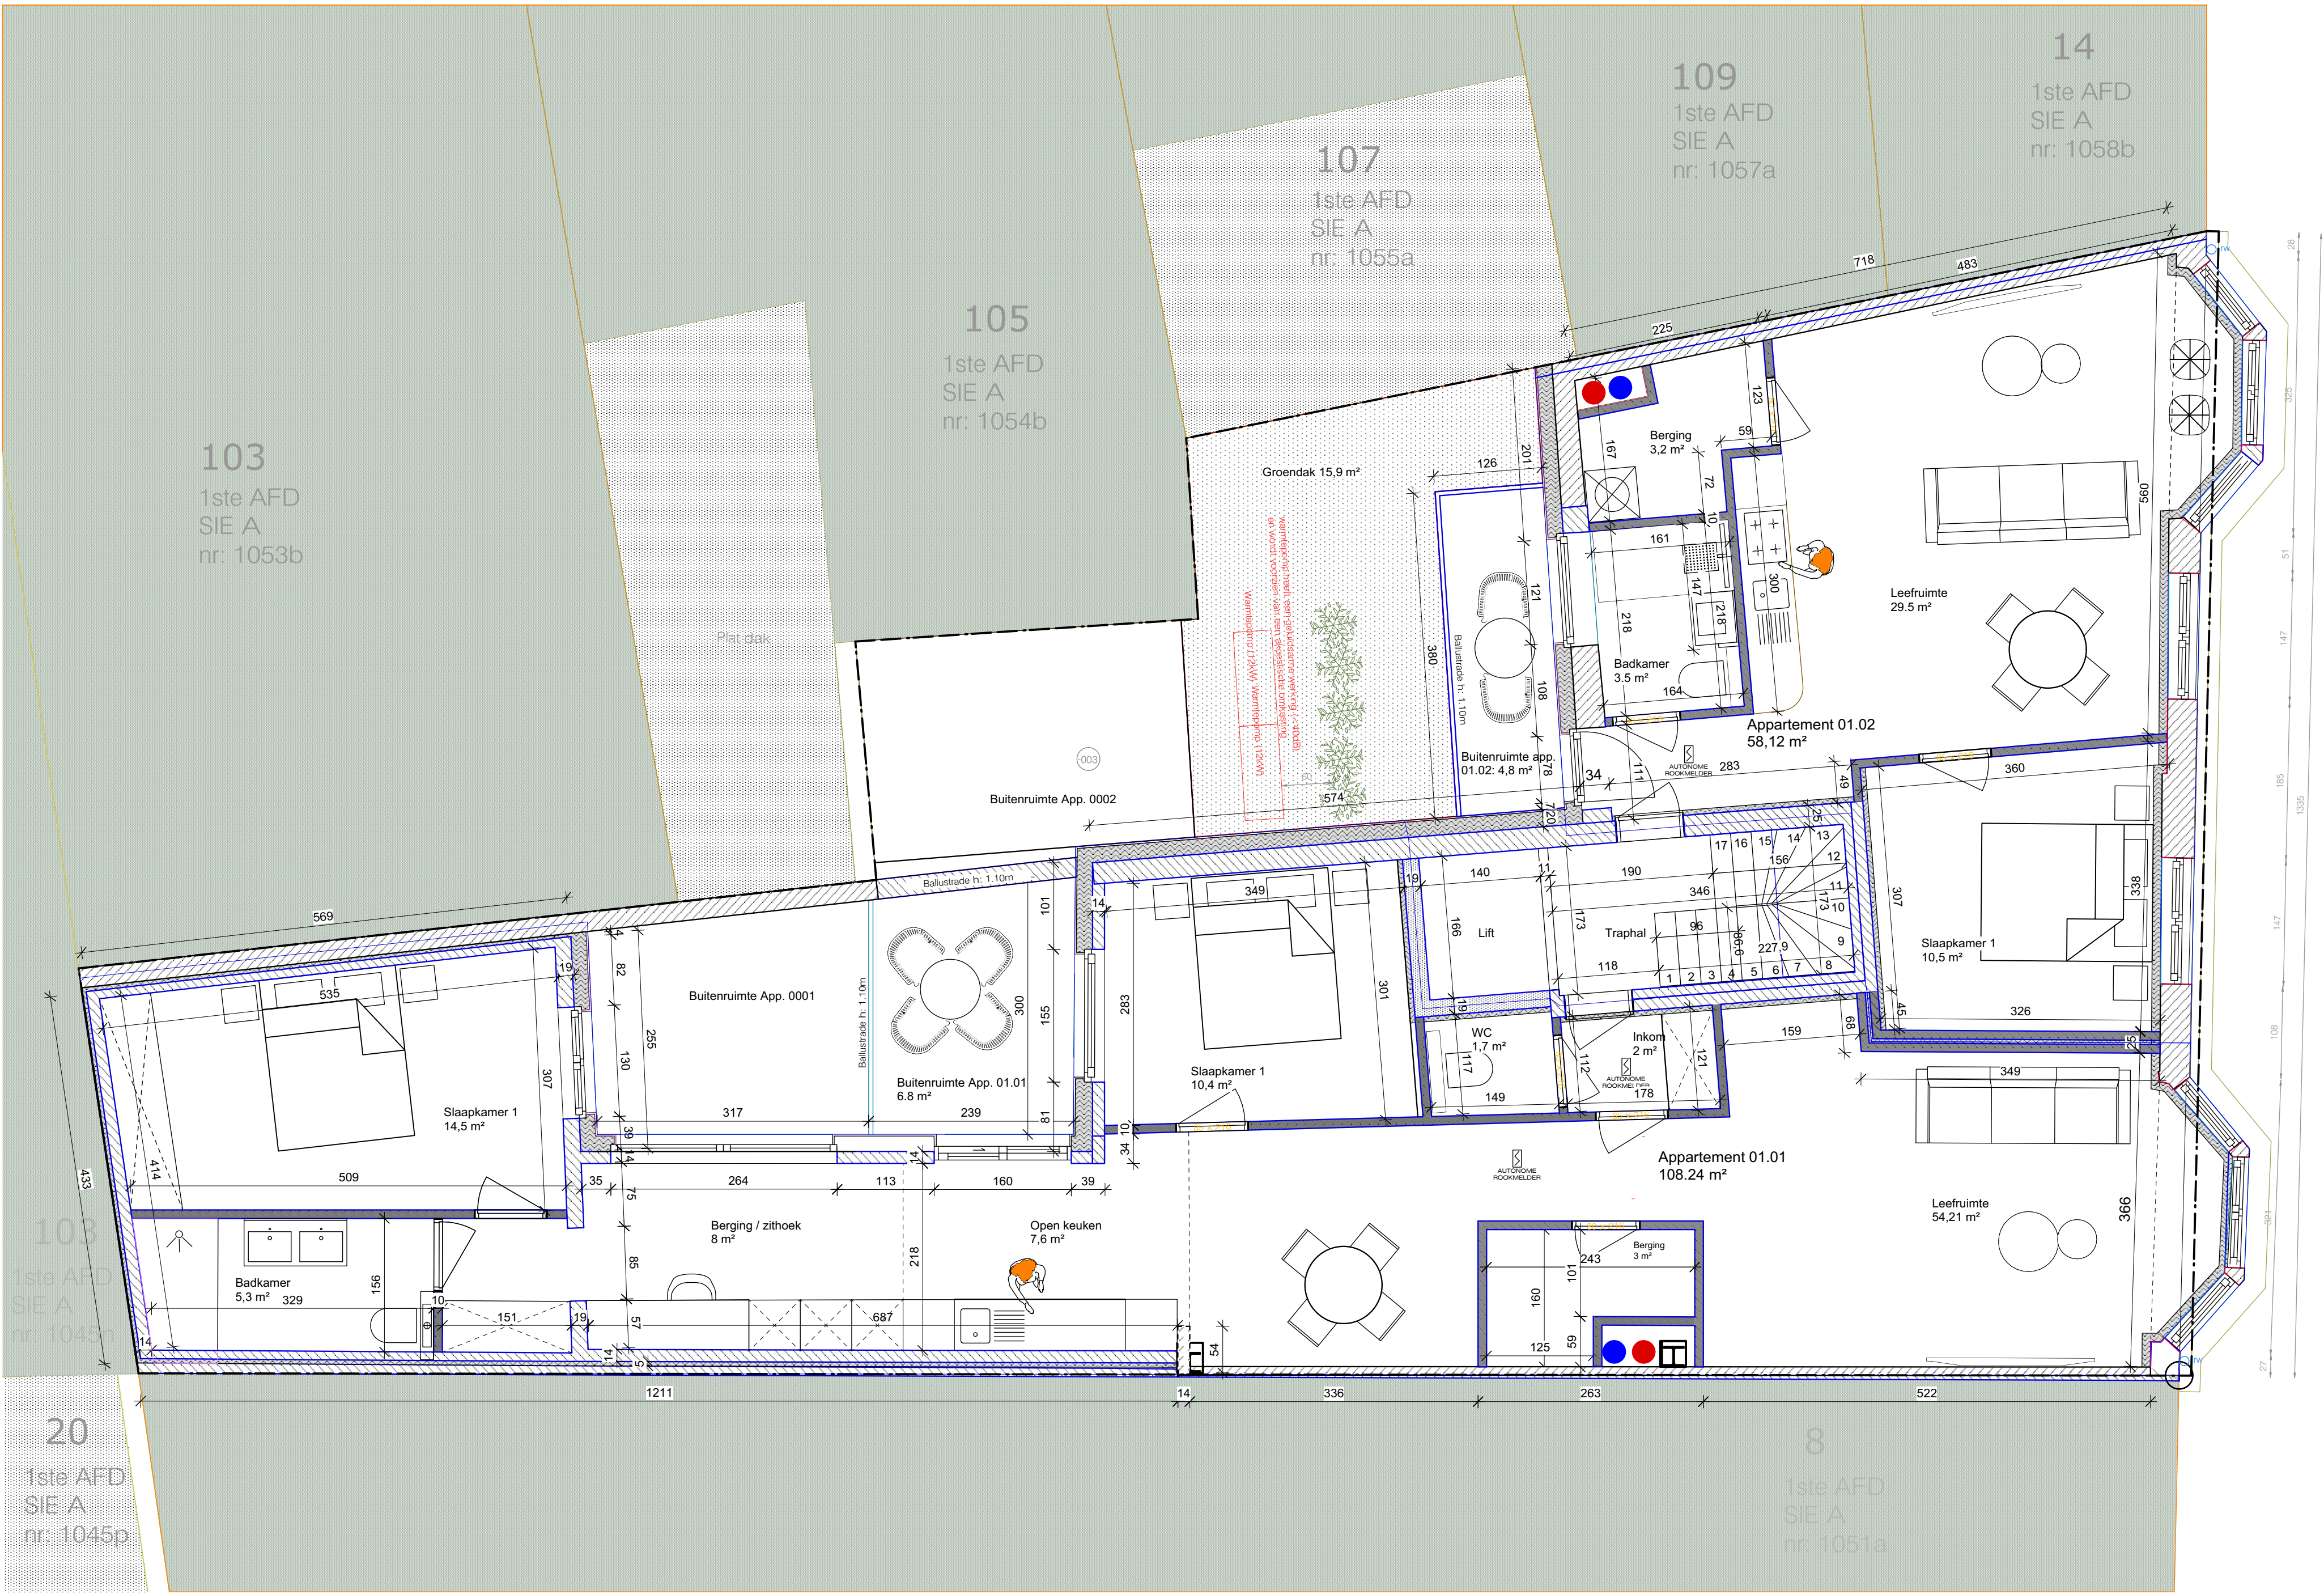

Grondplan Verdiep 1

		STREGO ingenieursbureau	
BETONSTUDIE NR		2629/56/24	PLAN NR 10A
ONTWERP		Verbouwen van een meergezinswoning naar een meergezinswoning met wijzigen aantal wooneenheden	TITEL Architectuur verdiep 1
LIGGING		Sint Paulusstraat 10-12 - 8400 Oostende	
BOUWHEER		DMG Shahnazaryan Groep	
ARCHITECT		IR A1 planning	WIJZIGINGEN A Wijzigingen binnenwanden B C
AANNEMER		Vertex Bouw Group BV	
DATUM		17/10/2025	
TEKENAAR		Joost Ampe	DATUM 20-06-2026
DE INGENIEUR		ir. P. AMPE Burg. ir. A.L.G.	