


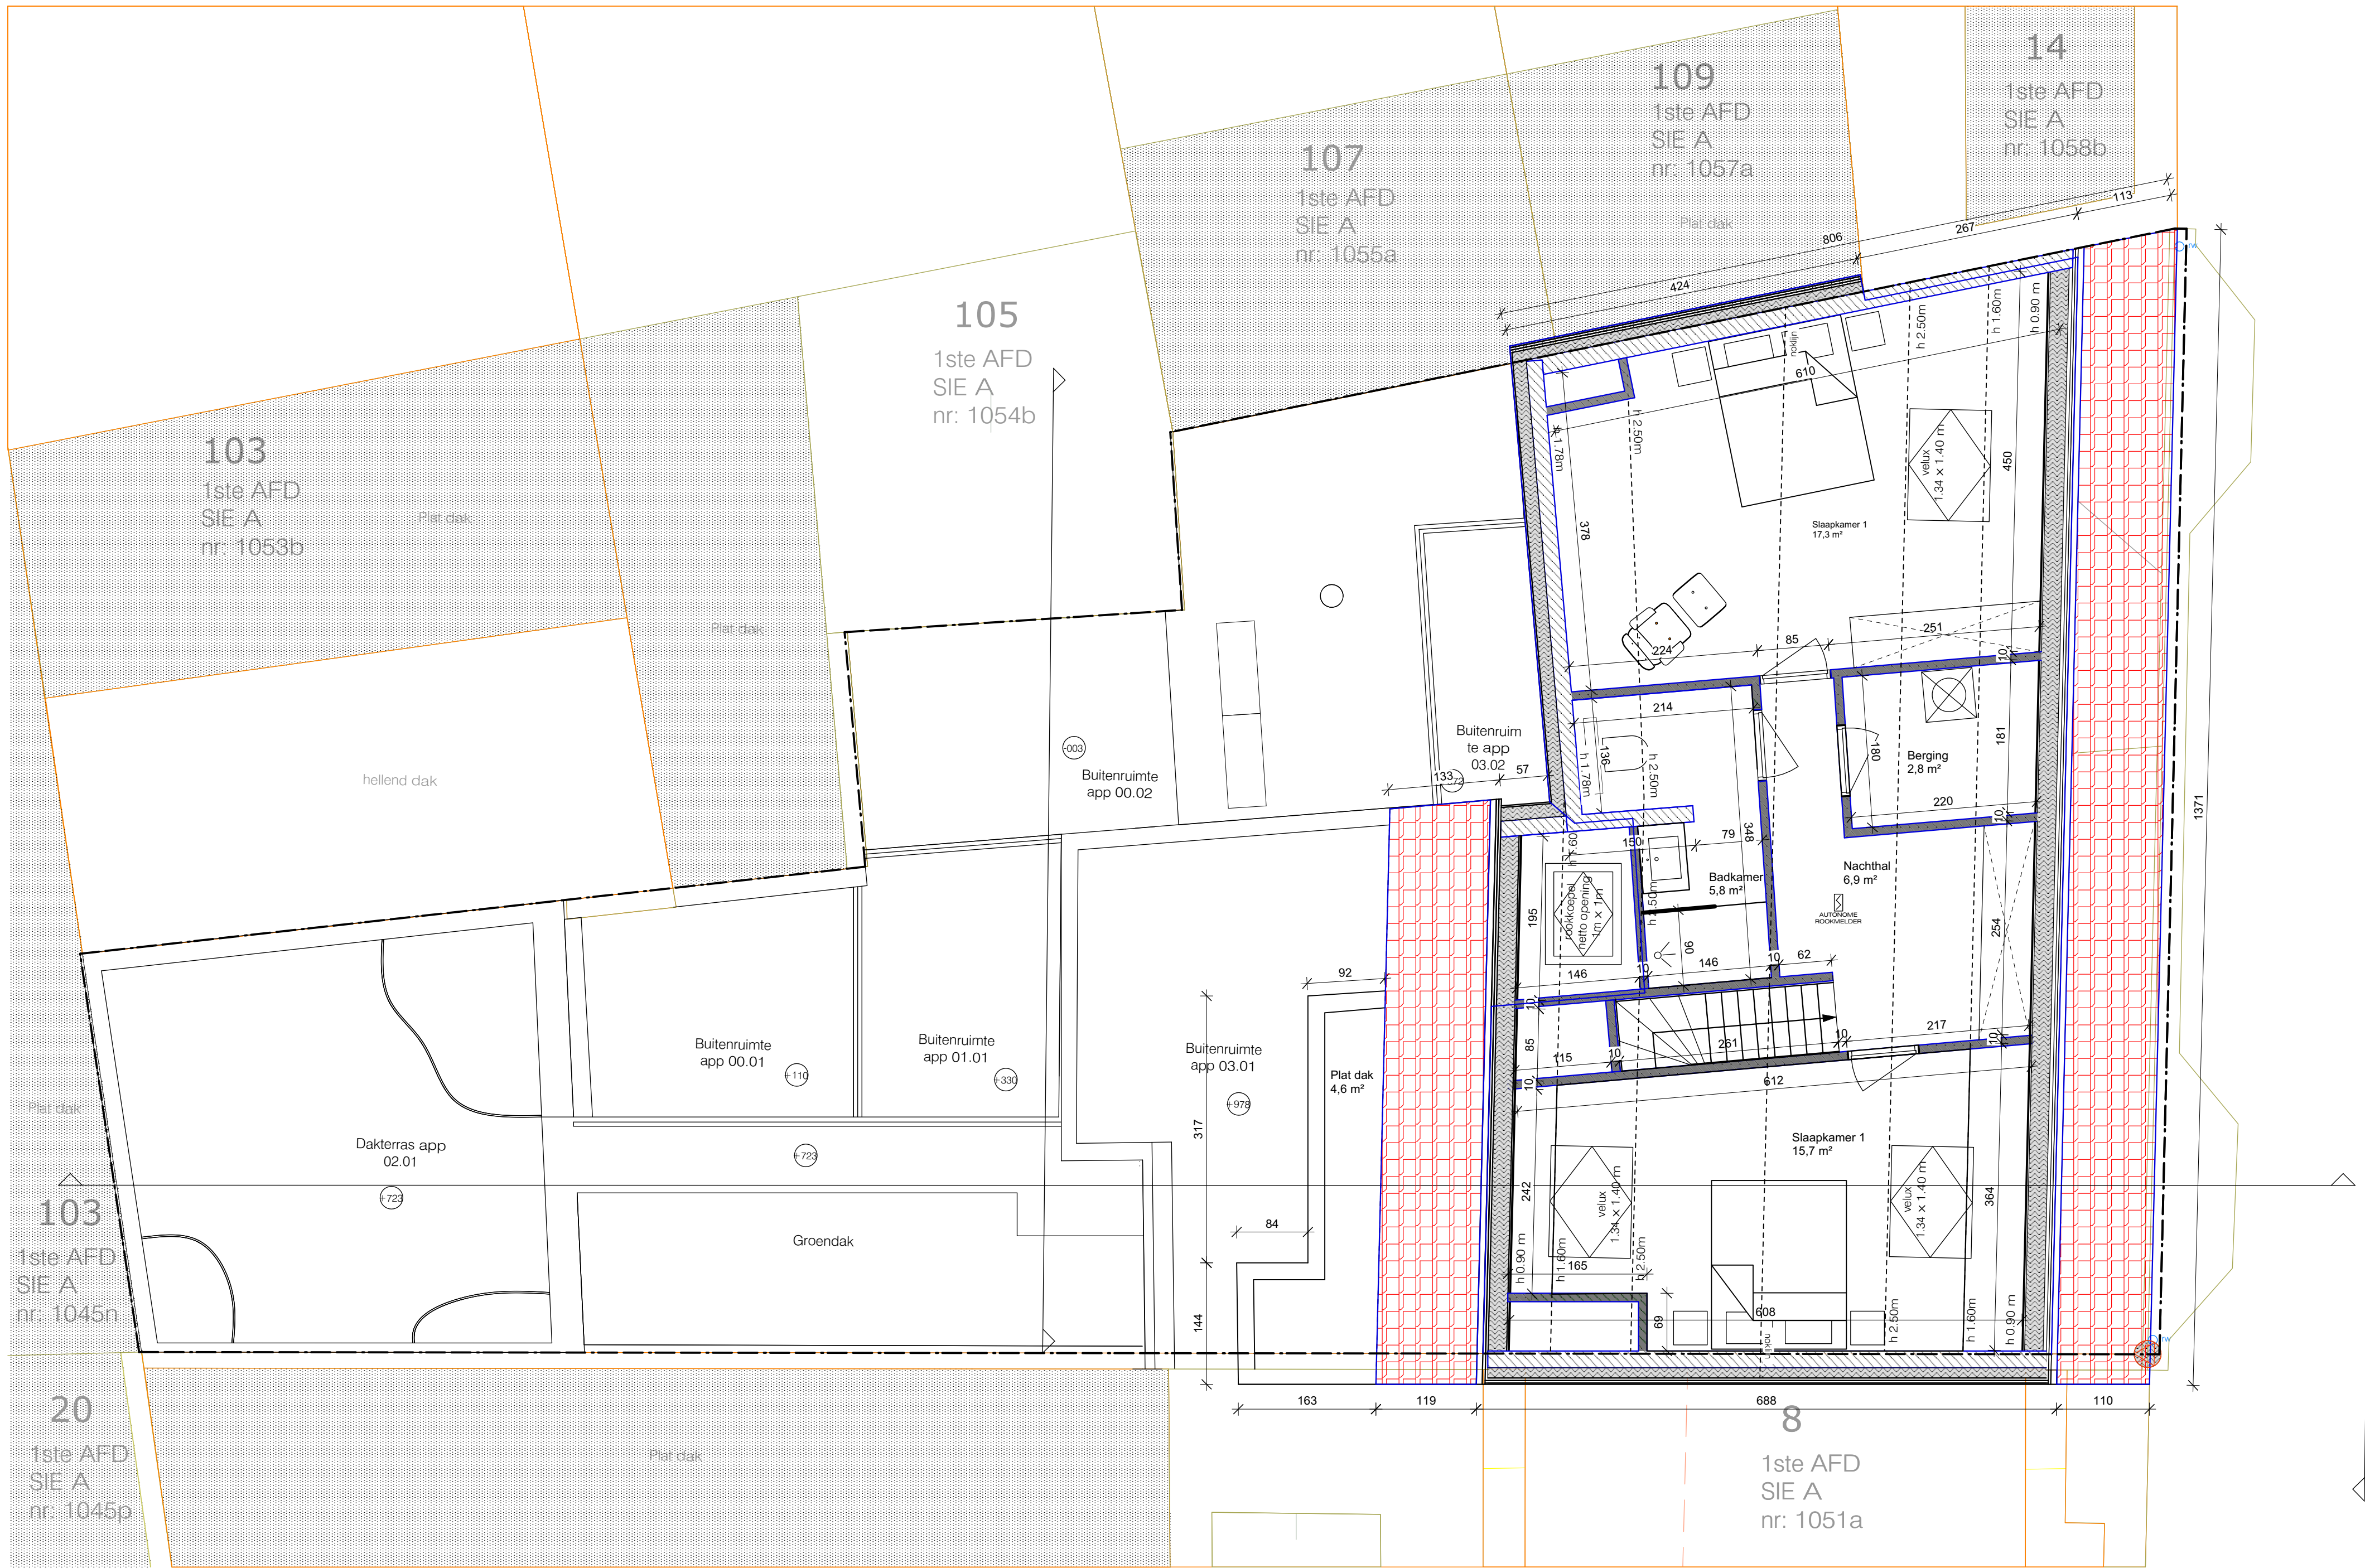

Grondplan dakverdieping

STREGO ingenieursbureau studies - renovatie - heren	STREGO ingenieursbureau	
STREGO bvba rogerlaan 29 8400 oostende tel. 075/46.56.67 email: strego@telenet.be		
BETONSTUDIE NR	2629/56/24	PLAN NR 13A
ONTWERP	Verbouwen van een meergezinswoning naar een meergezinswoning met wijzigen aantal woonegelegenheden	SCHALEN 1/50 & 1/20 ...
LIGGING	Sint Paulusstraat 10-12 - 8400 Oostende	TITEL Architectuur verdiep 4
BOUWHEER	DMG Shahnazaryan Groep	
ARCHITECT	IR A1 planning	
AANNEMER	Vertex Bouw Group BV	
DATUM	TEKENAAR	DE INGENIEUR
17/10/2025	Joost Ampe	ir. P. AMPE Burg. ir. A.L.G.
WIJZIGINGEN		DATUM
A	Wijzigingen binnenwanden	20-06-2026
B		
C		