


KELDERPLAN -1




GELIJKVLOERS

		<b>B. A. U. architectenbureau B. &amp; C. COUSSEE BV</b> postadres : Handelsstraat 78 bus 1 8800 Roeselare T +32 51 26 11 70 maatschappelijke zetel : Teerlingstraat 1 bus 8 8800 Roeselare mail@BAUcoussee.be www.BAUcoussee.be	
PROVINCIE	WEST-VLAANDEREN		
GEMEENTE	8660 DE PANNE		
BOUWPLAATS	Hoek Nieuwpoortlaan 31 & Walckierstraat 2-4 B- 8660 De Panne: 1° Ald. - sectie A - nrs.: 234, 235, 236, 236a2, 237 & 238a		
ONTWERP	BOUWEN VAN EEN MEERGEZINSWONING MET HANDELSRUIMTE "FOX"		
BOUWHEER	GTS 2 BV LEOPOLDLAAN 121 8430 MIDDELKERKE		
<b>AANBESTEDING</b> KELDERPLAN GELIJKVLOERS		DOSSIER	1247.2021 aV
		PLAN NR	01 <sup>C</sup>
		DATUM	10/10/2023
		SCHAAL	1/ 50
GOEDGEKEURD EN VOOR GELIJKVORMIGE UITVOERING AANVAARD OPDRACHTGEVER		AANNEMER	ARCHITECT
NR	DATUM	WIJZIGINGEN	NI
01A	18-03-2025	UPDATE STABILITEIT	
01B	11-04-2025	AANBESTEDING RUWBOUWAFWERKING	
01C	16-07-2025	WIJZIGINGEN GRONDPLANNEN NA OPMETTING LANDMETER IFV AFBRAAK	

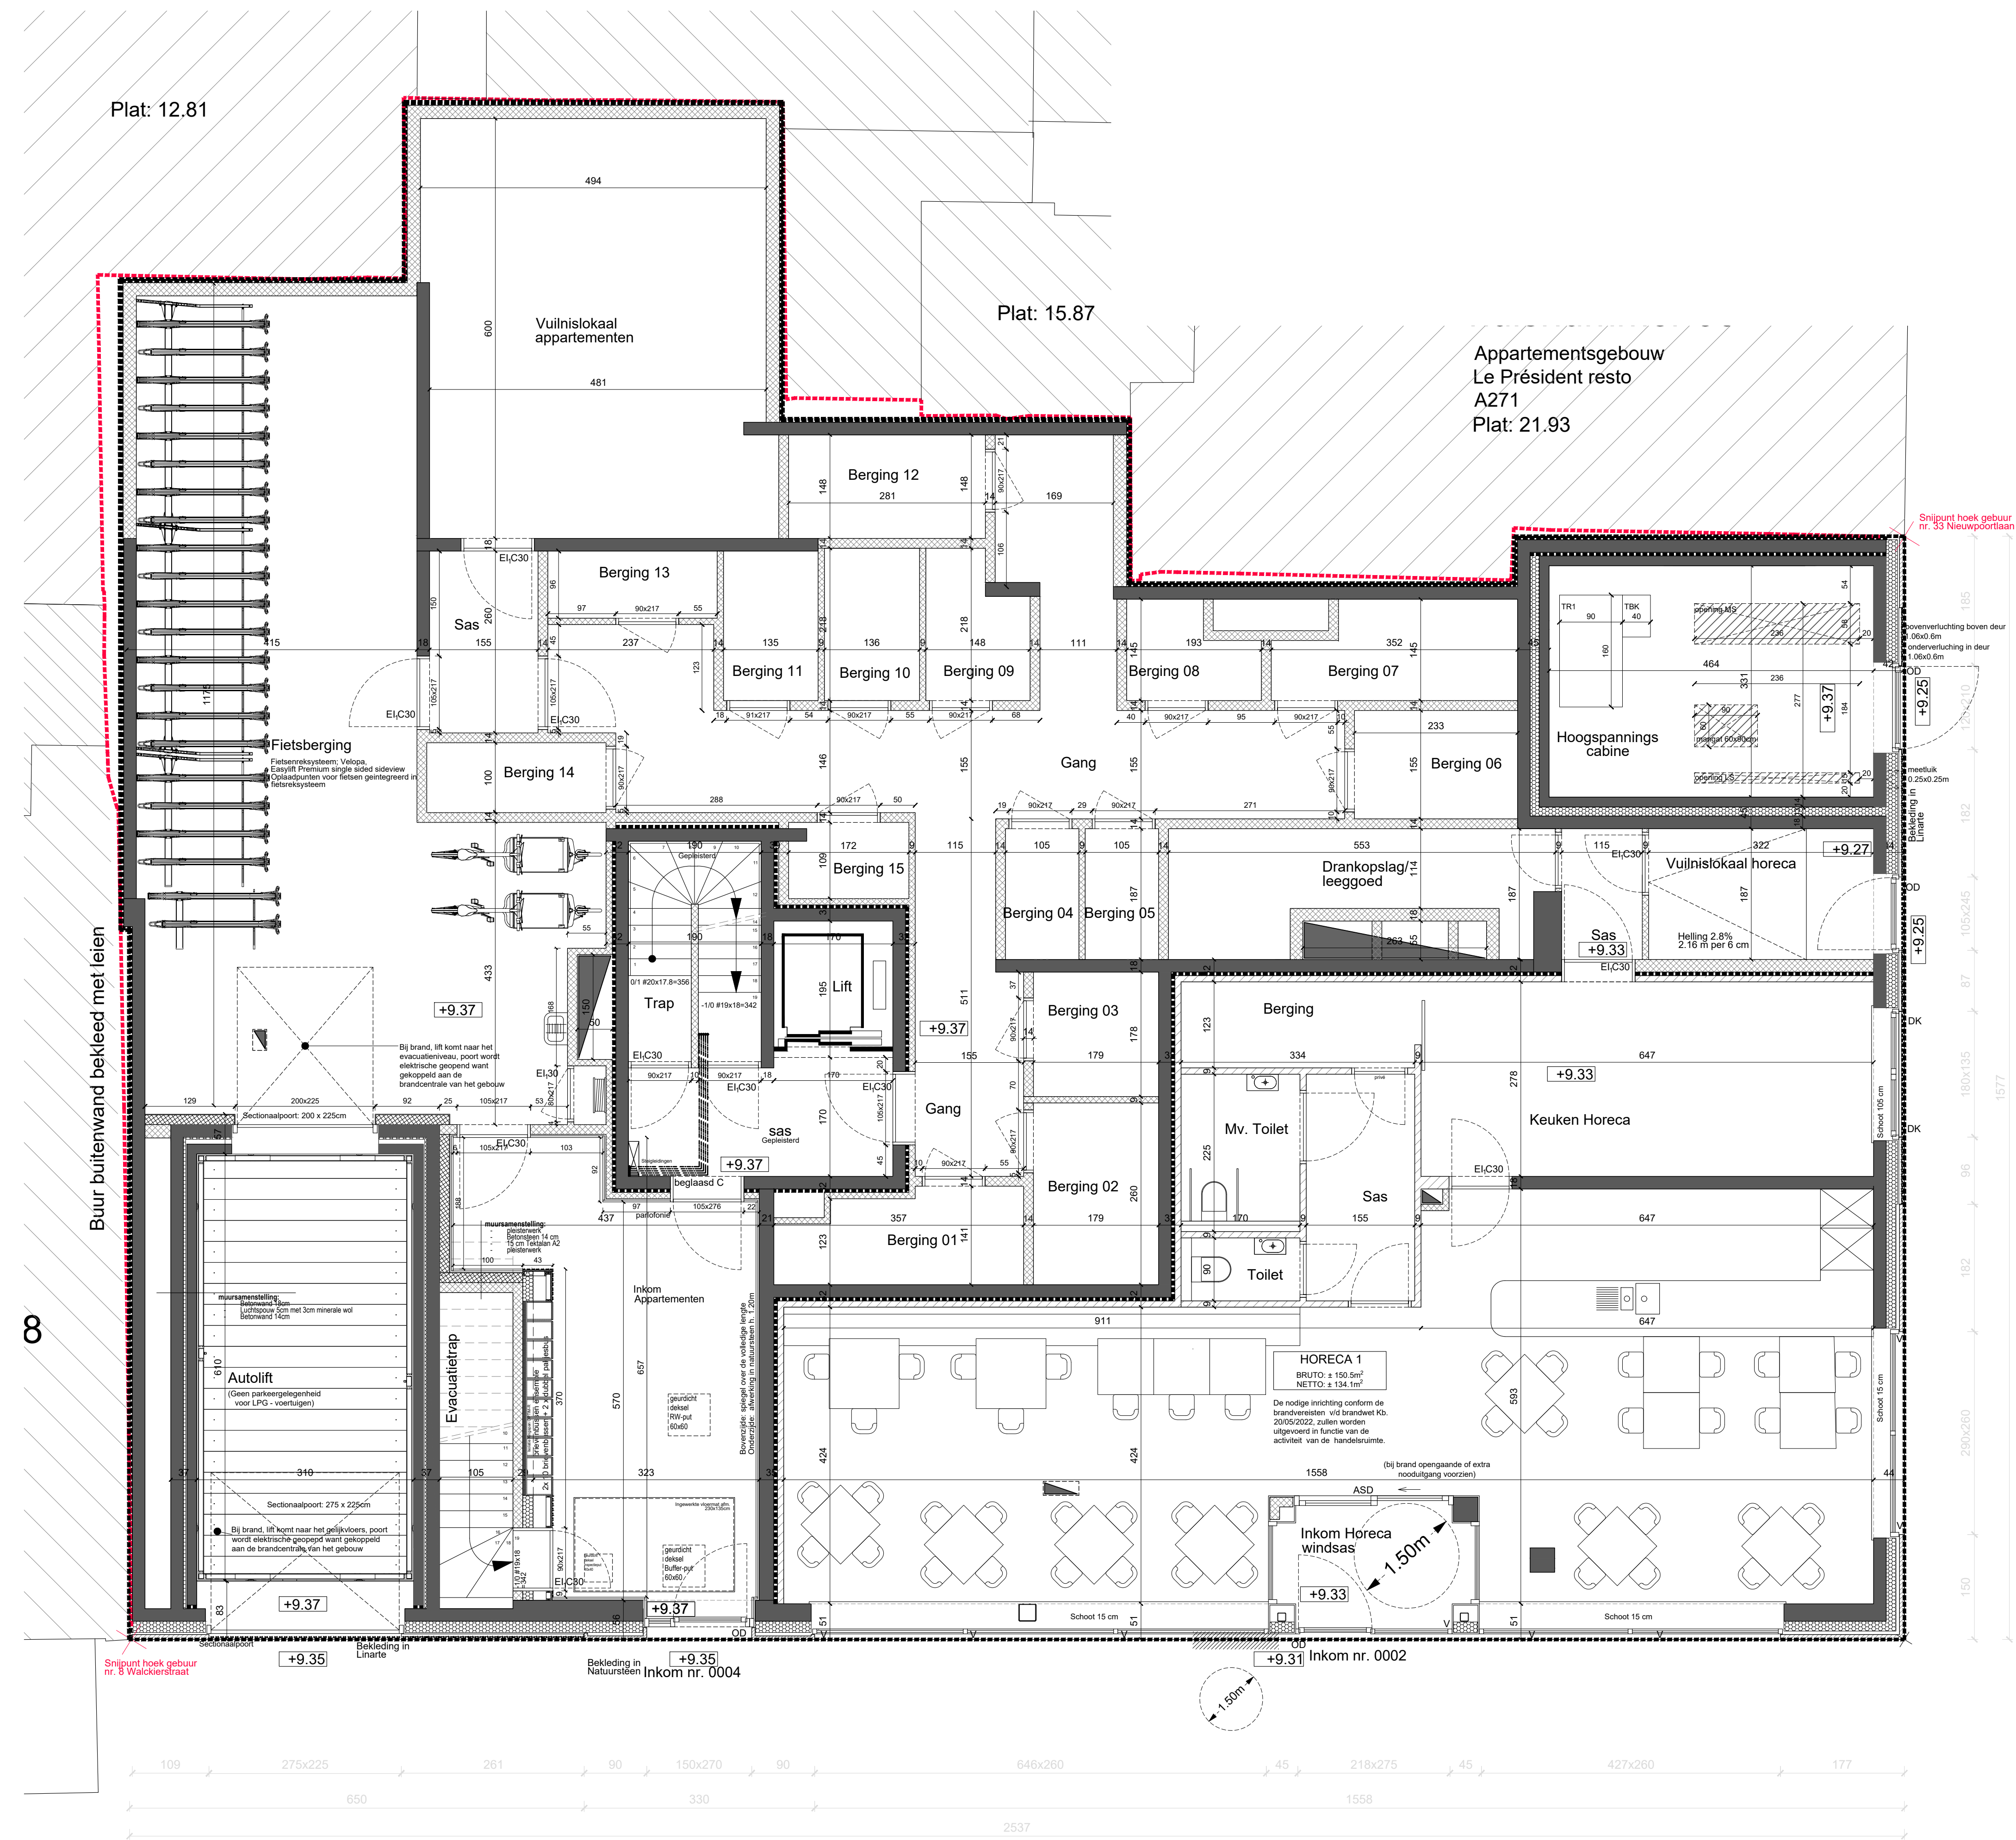

VERDIEPING 01

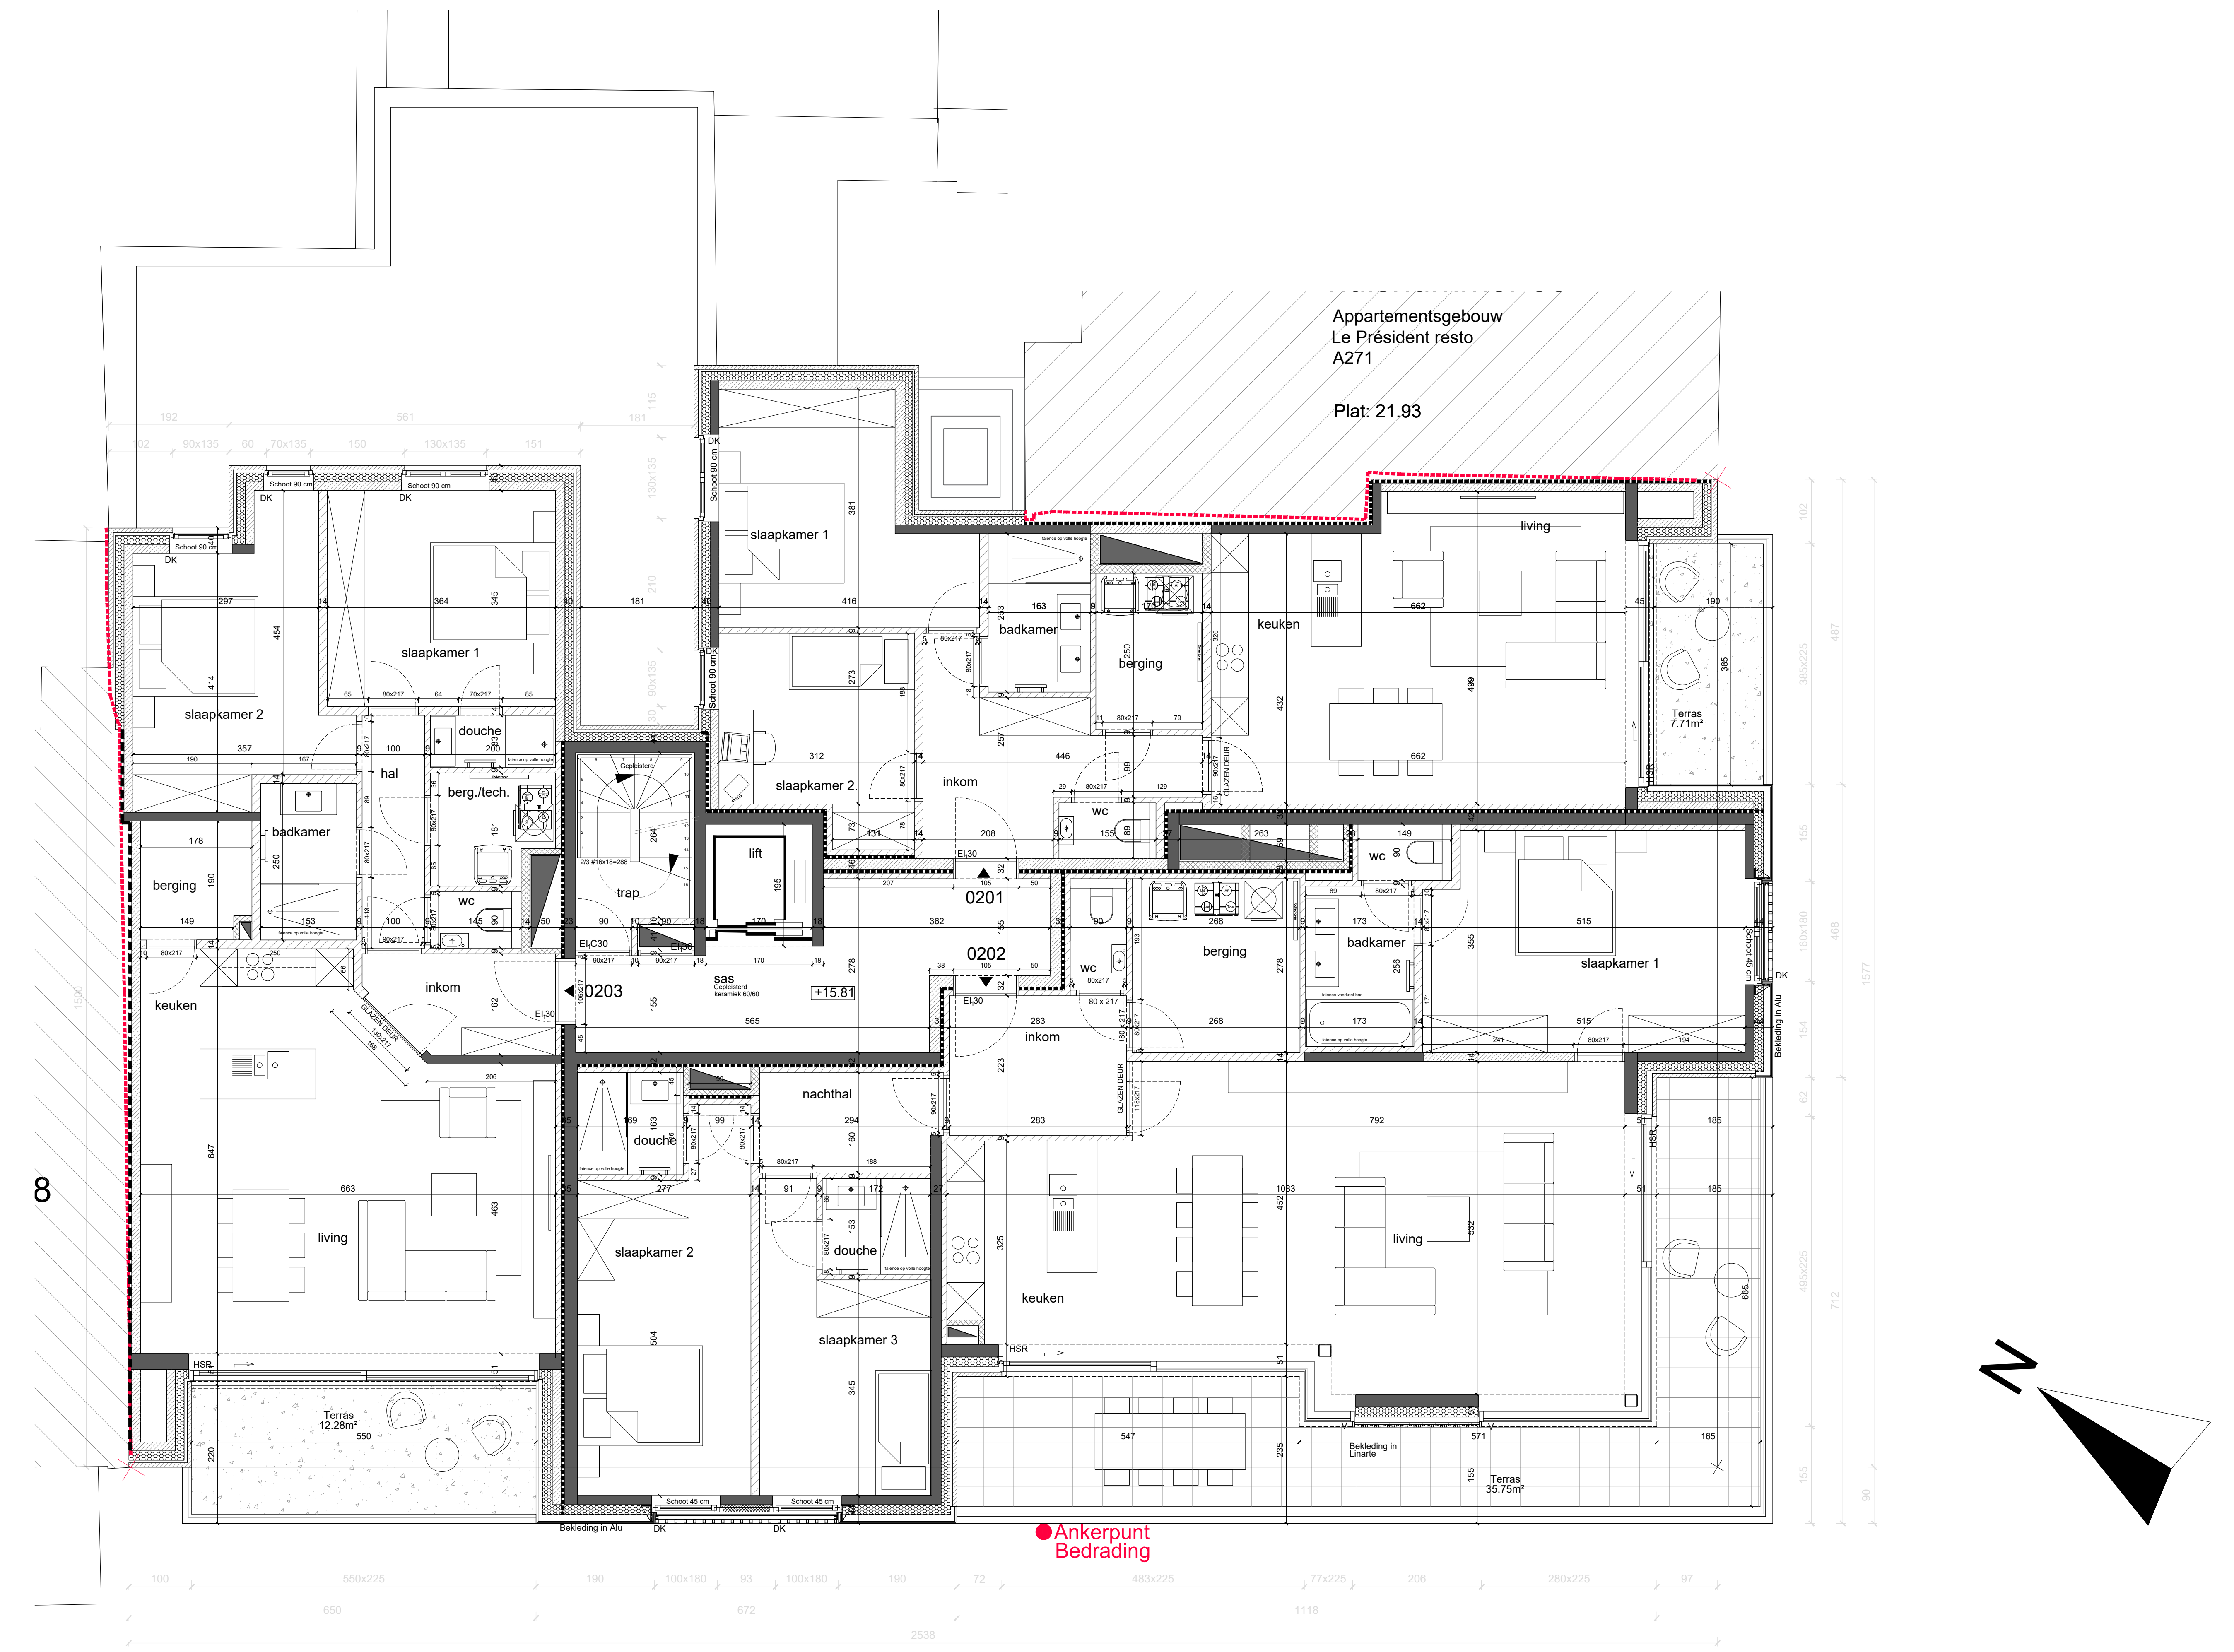

VERDIEPING 02


		<b>B. A. U. architectenbureau B. &amp; C. COUSSEE BV</b> postadres : Handelsstraat 78 bus 1 8800 Roeselare T +32 51 26 11 70 maatschappelijke zetel : Teeringstraat 1 bus 8 8800 Roeselare mail@BAUcoussee.be www.BAUcoussee.be																	
PROVINCIE	WEST-VLAANDEREN	DOSSIER	1247.2021																
GEMEENTE	8660 DE PANNE	PLAN NR	02 <sup>C</sup>																
BOUWPLAATS	Hoek Nieuwpoortlaan 31 & Walckierstraat 2-4 B- 8660 De Panne: 1 <sup>e</sup> Afd. - sectie A - nrs.: 234, 235, 236, 236a2, 237 & 238a	DATUM	10/10/2023																
ONTWERP	BOUWEN VAN EEN MEERGEZINSWONING MET HANDELSRUIMTE "FOX"	SCHAAL	1/ 50																
BOUWHEER	GTS 2 BV LEOPOLDLAAN 121 8430 MIDDELKERKE	<b>AANBESTEDING</b> VERDIEPING 01 VERDIEPING 02																	
GOEDGEKEURD EN VOOR GELIJKVORMIGE UITVOERING AANVAARD OPDRACHTGEVER: _____ AANNEMER: _____ ARCHITECT: _____		<table border="1"> <thead> <tr> <th>NR</th> <th>DATUM</th> <th>WIJZIGINGEN</th> <th>IN</th> </tr> </thead> <tbody> <tr> <td>02A</td> <td>19-03-2025</td> <td>UPDATE STABILITEIT</td> <td></td> </tr> <tr> <td>02B</td> <td>11-04-2025</td> <td>AANBESTEDING RUWBOUW/AFWERKING</td> <td></td> </tr> <tr> <td>02C</td> <td>16-07-2025</td> <td>WIJZIGINGEN GRONDPLANNEN NA OPMETING LANDMETER IPV AFBRAAK</td> <td></td> </tr> </tbody> </table>		NR	DATUM	WIJZIGINGEN	IN	02A	19-03-2025	UPDATE STABILITEIT		02B	11-04-2025	AANBESTEDING RUWBOUW/AFWERKING		02C	16-07-2025	WIJZIGINGEN GRONDPLANNEN NA OPMETING LANDMETER IPV AFBRAAK	
NR	DATUM	WIJZIGINGEN	IN																
02A	19-03-2025	UPDATE STABILITEIT																	
02B	11-04-2025	AANBESTEDING RUWBOUW/AFWERKING																	
02C	16-07-2025	WIJZIGINGEN GRONDPLANNEN NA OPMETING LANDMETER IPV AFBRAAK																	



VERDIEPING 03




VERDIEPING 04

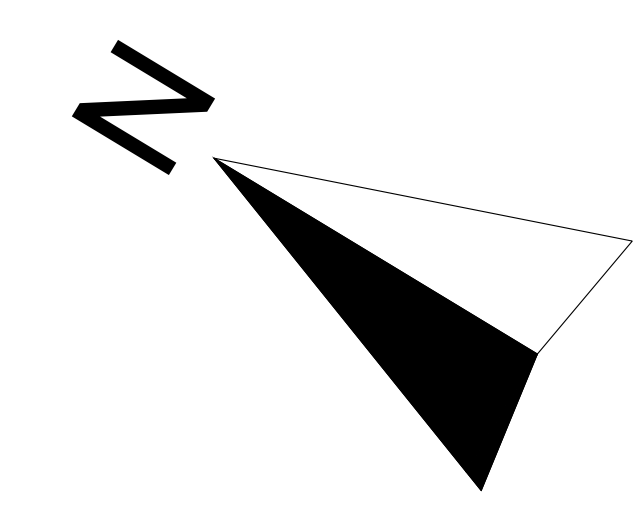

		<b>B. A. U. architectenbureau B. &amp; C. COUSSEE BV</b> postadres : Handelsstraat 78 bus 1 8800 Roeselare T +32 51 26 11 70 maatschappelijke zetel : Teerlingstraat 1 bus 8 8800 Roeselare mail@BAUcoussee.be www.BAUcoussee.be	
PROVINCIE	WEST-VLAANDEREN		
GEMEENTE	8660 DE PANNE		
BOUWPLAATS	Hoek Nieuwpoortlaan 31 & Walckierstraat 2-4 B- 8660 De Panne; 1° Afd. - sectie A - nrs.; 234, 235, 236, 236a/2, 237 & 238a		
ONTWERP	BOUWEN VAN EEN MEERGEZINSWONING MET HANDELSRUIMTE "FOX"		
BOUWHEER	GTS 2 BV LEOPOLDLAAN 121 8430 MIDDELKERKE		
<b>AANBESTEDING</b>		DOSSIER	1247.2021
VERDIEPING 03		PLAN NR	03 <sup>C</sup>
VERDIEPING 04		DATUM	10/10/2023
		SCHAAL	1/ 50
GOEDGEKEURD EN VOOR GELIJKVORMIGE UITVOERING AANVAARD		OPDRACHTGEVER	AANNEMER
		ARCHITECT	
NR	DATE	WIJZIGINGEN	NI
03A	19-03-2025	UPDATE STABILITEIT	
03B	11-04-2025	AANBESTEDING RUWBOWWAFWERKING	
03C	16-07-2025	WIJZIGINGEN GRONDPLANNEN NA OPMETTING LANDMETER IFV AFBRAAK	




VERDIEPING 05

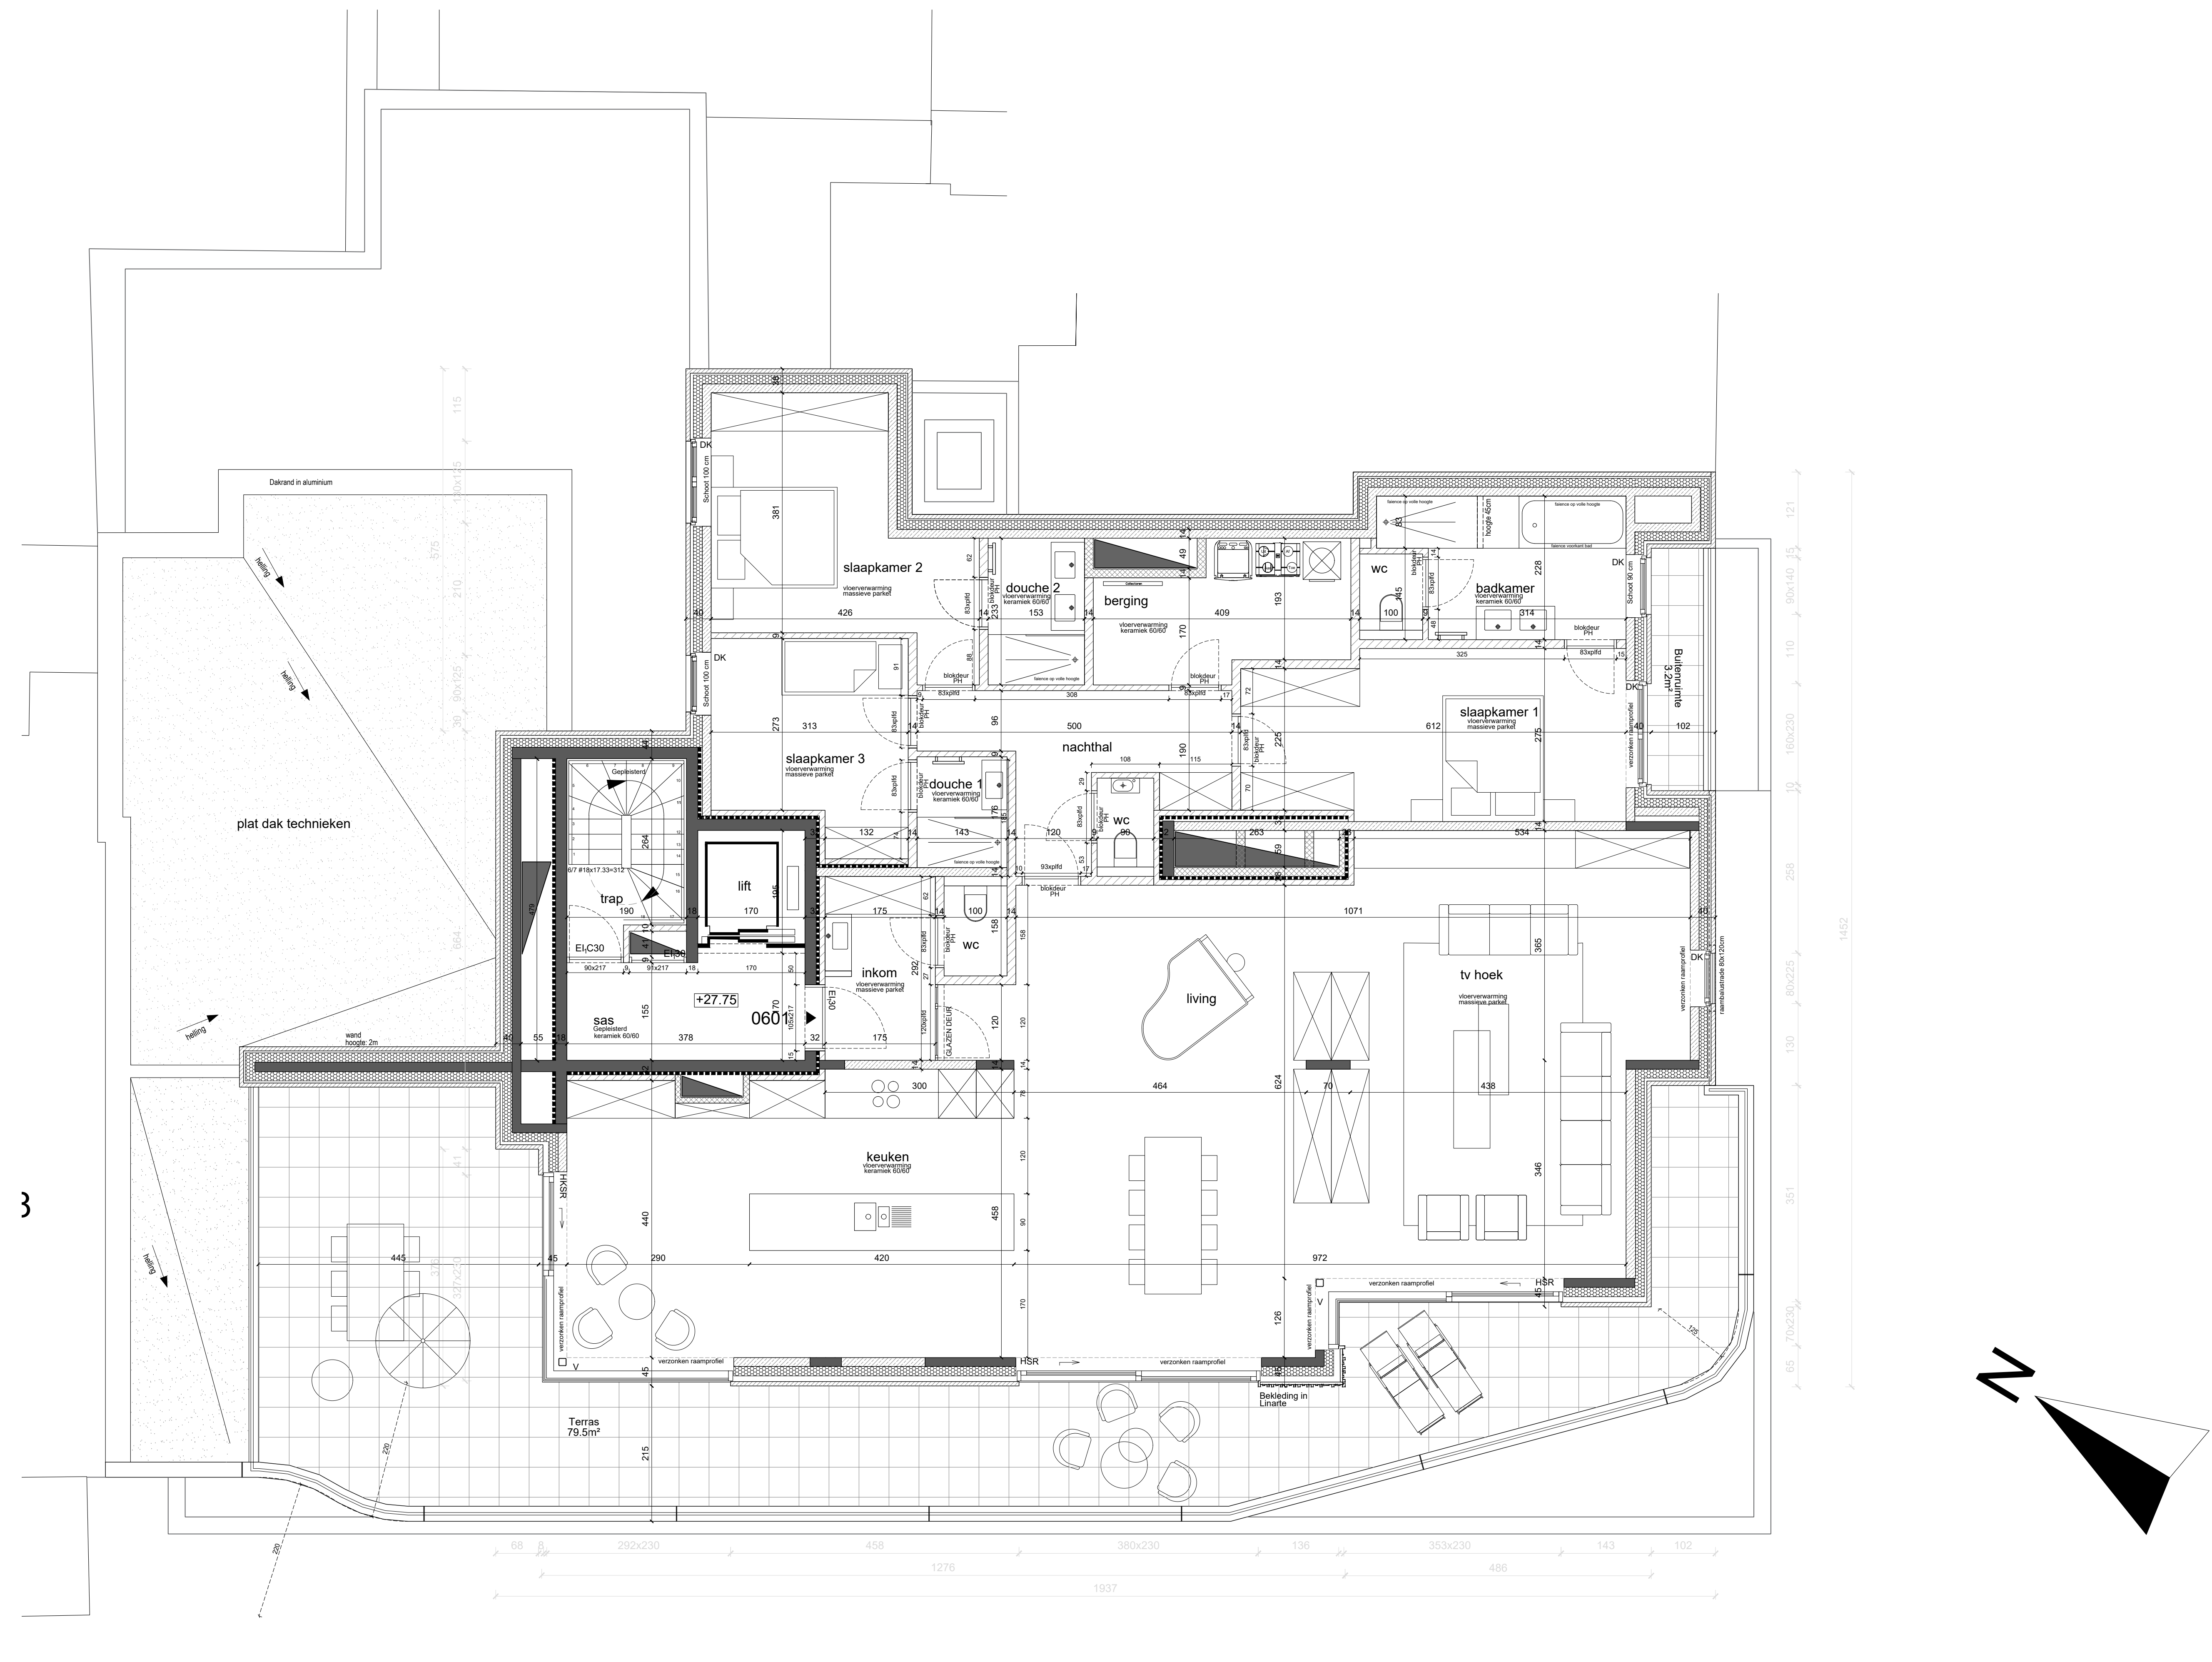


VERDIEPING 06


		<b>B. A. U. architectenbureau B. &amp; C. COUSSEE BV</b> postadres : Handelsstraat 78 bus 1 8800 Roeselare T +32 51 26 11 70 maatschappelijke zetel : Teerlingstraat 1 bus 8 8800 Roeselare mail@BAUcoussee.be www.BAUcoussee.be																	
PROVINCIE	WEST-VLAANDEREN	DOSSIER	1247.2021																
GEMEENTE	8660 DE PANNE	PLAN NR	04 <sup>C</sup>																
BOUWPLAATS	Hoek Nieuwpoortlaan 31 & Walckierstraat 2-4 B- 8660 De Panne: 1 <sup>e</sup> Ald. - sectie A - nrs.: 234, 235, 236, 236a2, 237 & 238a	DATUM	10/10/2023																
ONTWERP	BOUWEN VAN EEN MEERGEZINSWONING MET HANDELSRUIMTE "FOX"	SCHAAL	1/ 50																
BOUWHEER	GTS 2 BV LEOPOLDLAAN 121 8430 MIDDELKERKE	<b>AANBESTEDING</b> VERDIEPING 05 VERDIEPING 06																	
GOEDGEKEURD EN VOOR GELIJKVORMIGE UITVOERING AANVAARD OPDRACHTGEVER: _____ AANNEMER: _____ ARCHITECT: _____		<table border="1"> <thead> <tr> <th>NR</th> <th>DATUM</th> <th>WIJZIGINGEN</th> <th>NI</th> </tr> </thead> <tbody> <tr> <td>04A</td> <td>19-03-2025</td> <td>UPDATE STABILITEIT</td> <td></td> </tr> <tr> <td>04B</td> <td>11-04-2025</td> <td>AANBESTEDING RUWBOUWAFWERKING</td> <td></td> </tr> <tr> <td>04C</td> <td>16-07-2025</td> <td>WIJZIGINGEN GRONDPLANNEN NA OPMETING LANDMETER IPV AFBRAAK</td> <td></td> </tr> </tbody> </table>		NR	DATUM	WIJZIGINGEN	NI	04A	19-03-2025	UPDATE STABILITEIT		04B	11-04-2025	AANBESTEDING RUWBOUWAFWERKING		04C	16-07-2025	WIJZIGINGEN GRONDPLANNEN NA OPMETING LANDMETER IPV AFBRAAK	
NR	DATUM	WIJZIGINGEN	NI																
04A	19-03-2025	UPDATE STABILITEIT																	
04B	11-04-2025	AANBESTEDING RUWBOUWAFWERKING																	
04C	16-07-2025	WIJZIGINGEN GRONDPLANNEN NA OPMETING LANDMETER IPV AFBRAAK																	

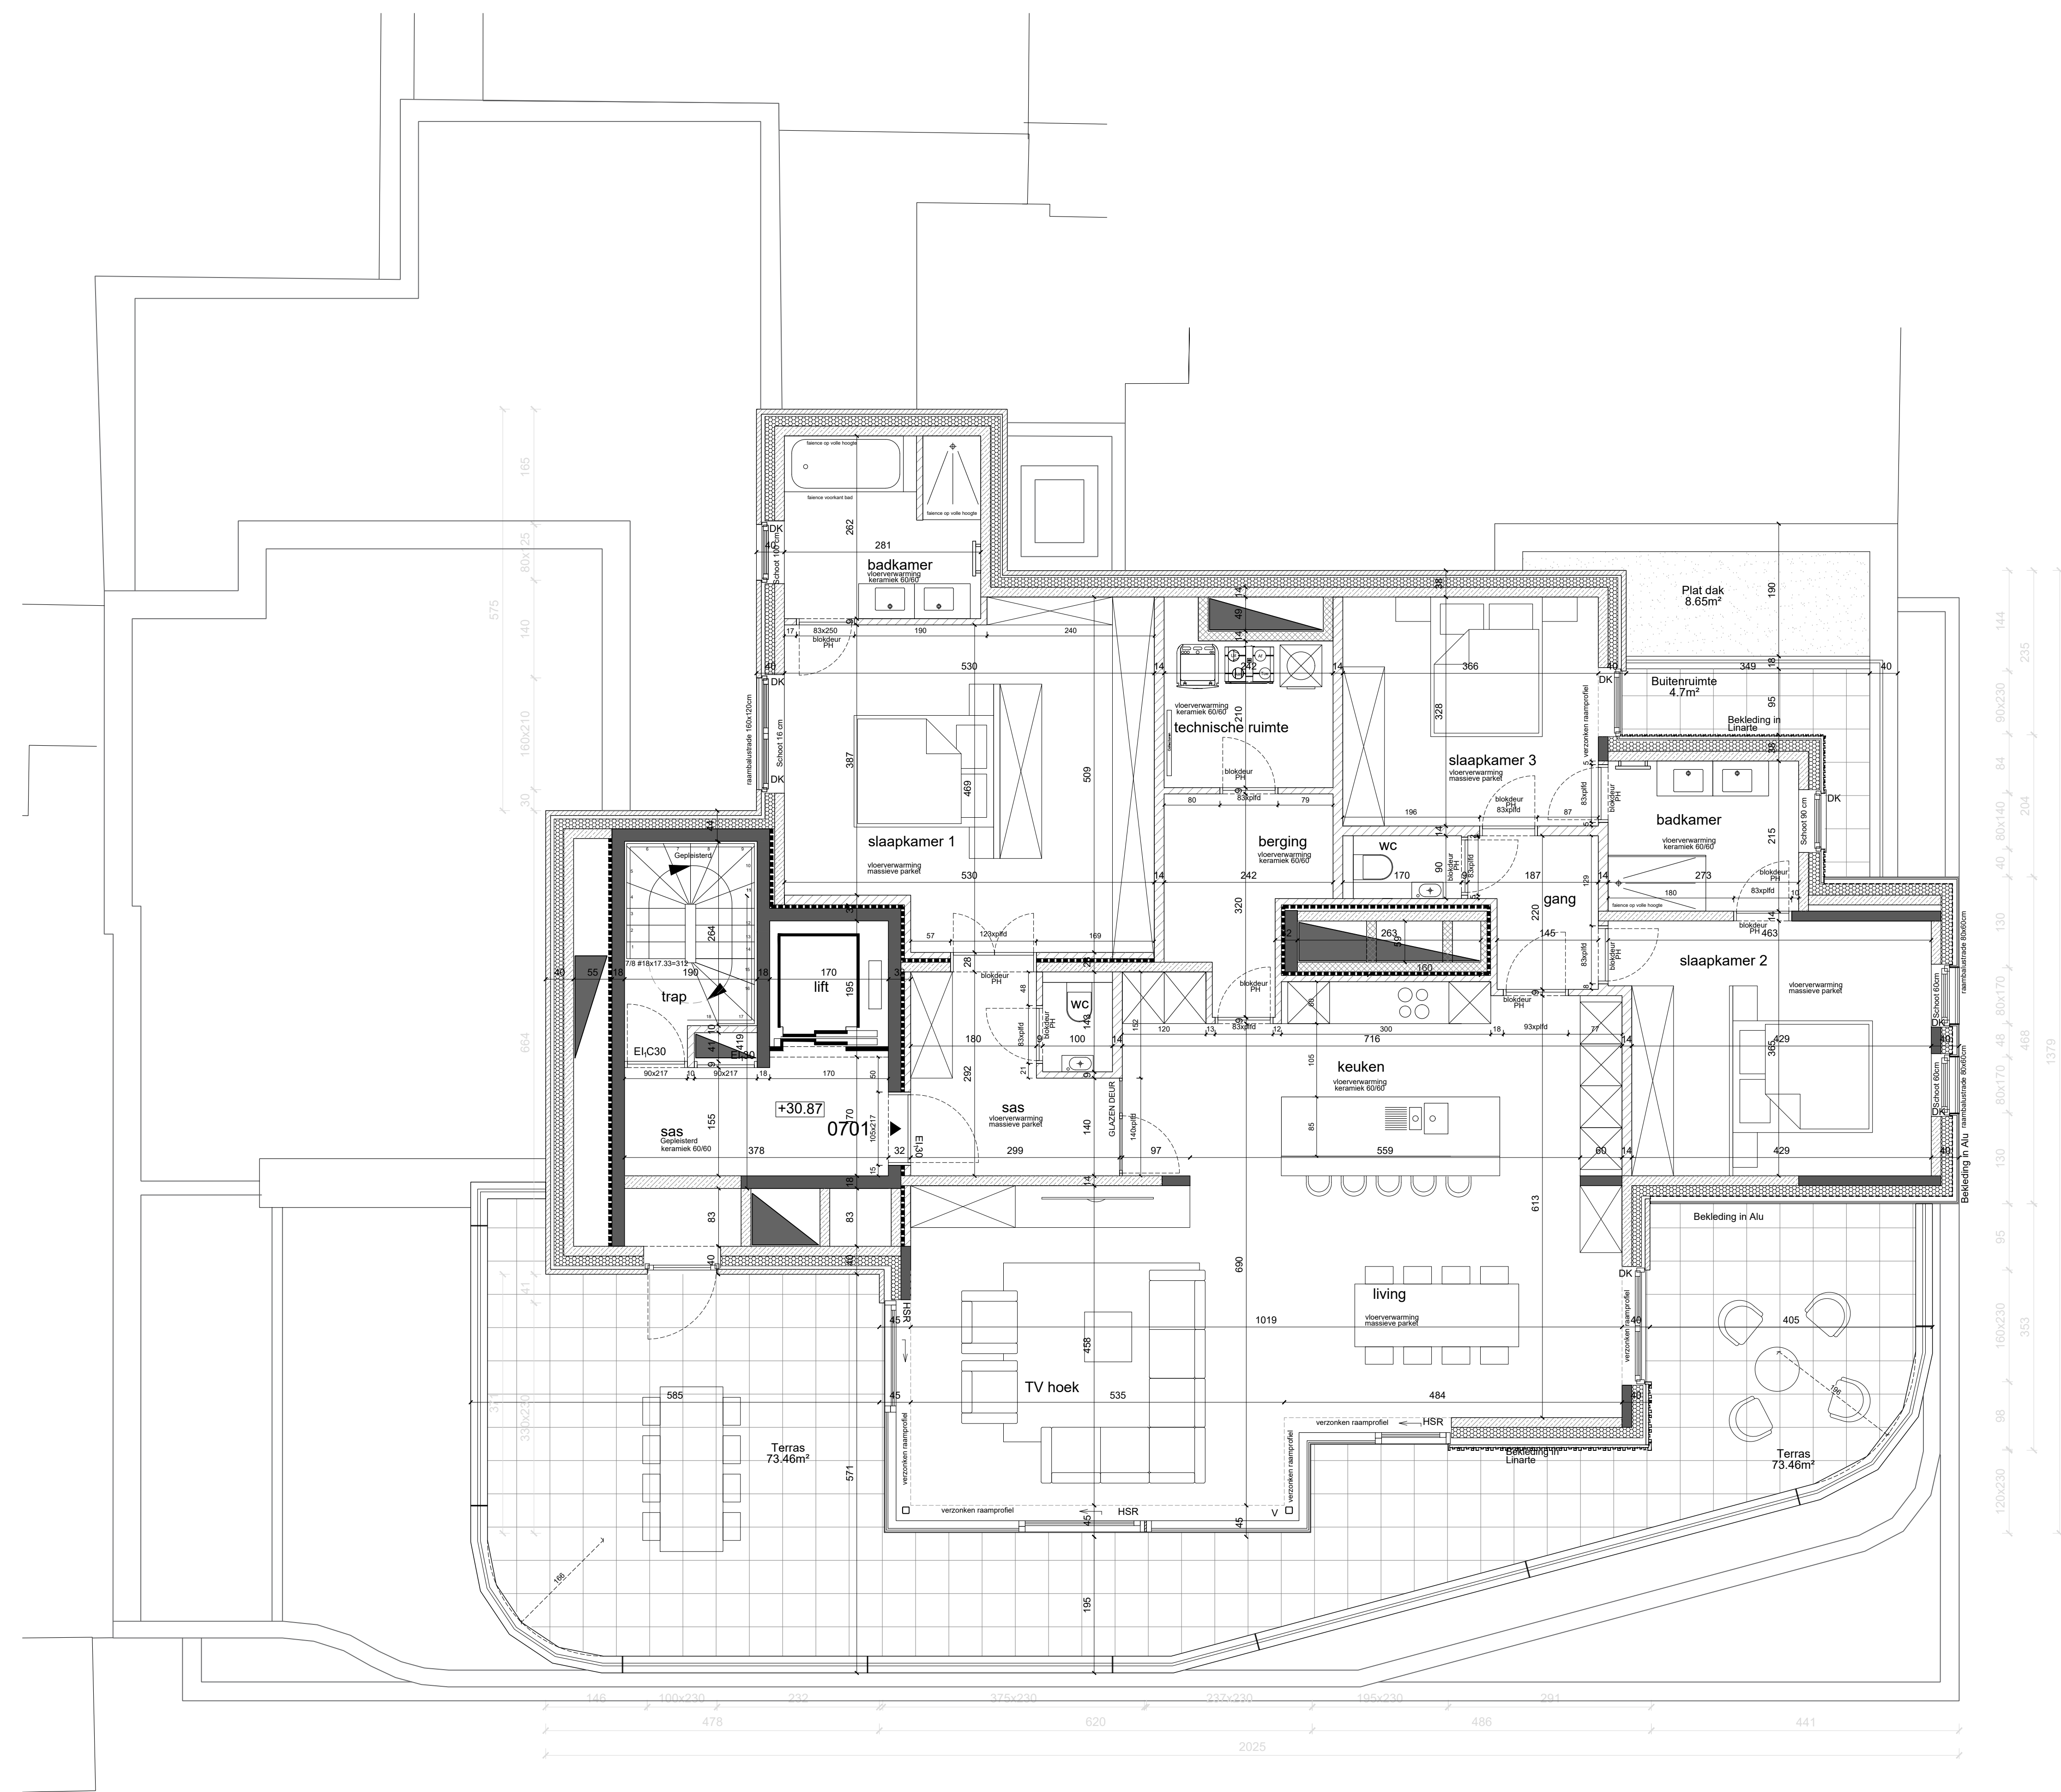

VERDIEPING 07

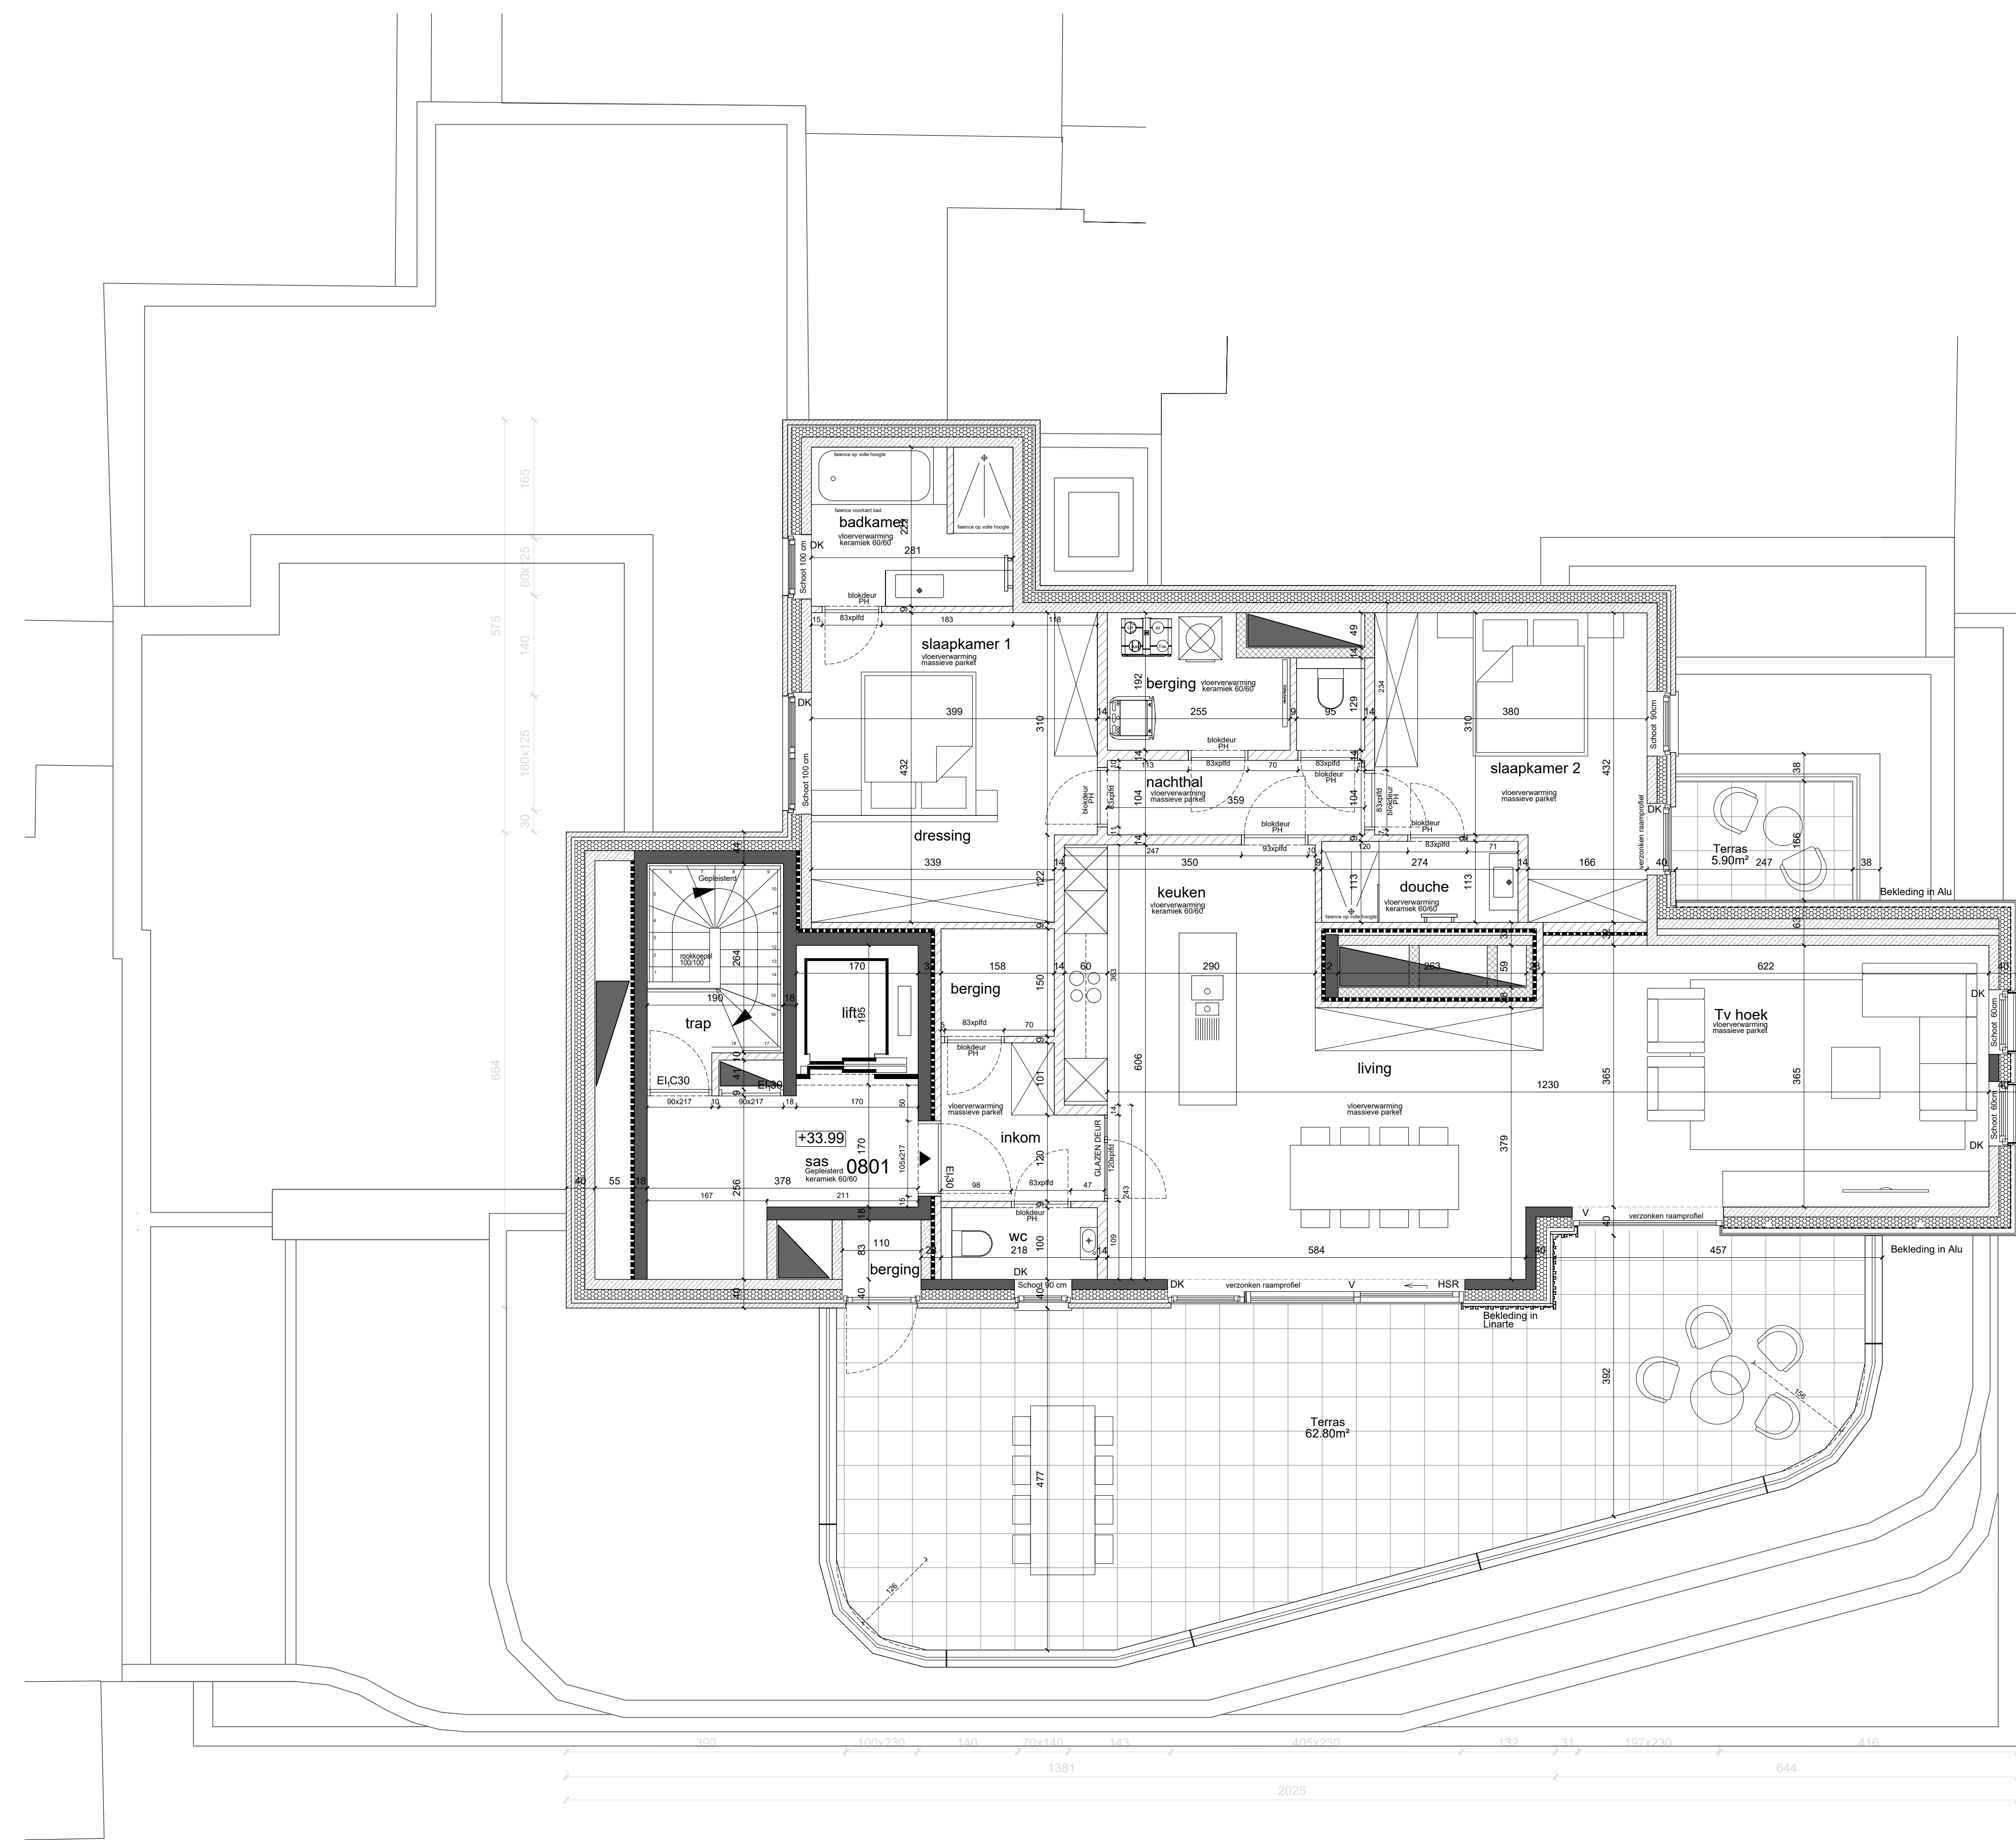

VERDIEPING 08

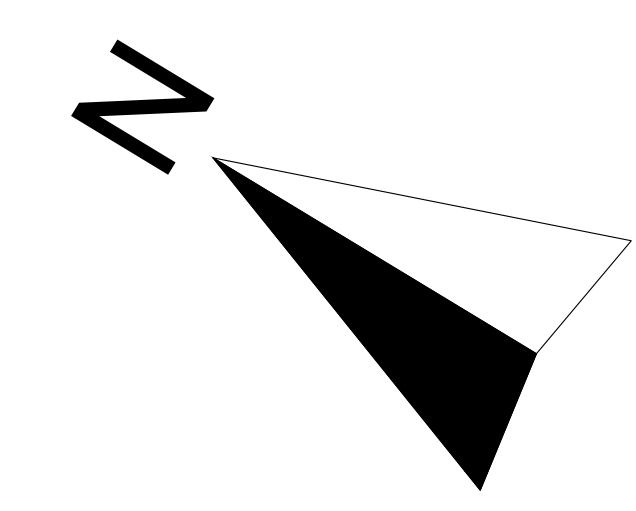

		<b>B.A.U. architectenbureau B. &amp; C. COUSSEE BV</b> postadres : Handelsstraat 78 bus 1 8800 Roeselare T +32 51 26 11 70 maatschappelijke zetel : Teerlingstraat 1 bus 8 8800 Roeselare mail@BAUcoussee.be www.BAUcoussee.be	
PROVINCIE	WEST-VLAANDEREN		
GEMEENTE	8660 DE PANNE		
BOUWPLAATS	Hoek Nieuwpoortlaan 31 & Walckierstraat 2-4 B- 8660 De Panne: 1 <sup>e</sup> Afd. - sectie A - nrs.: 234, 235, 236, 236a2, 237 & 238a		
ONTWERP	BOUWEN VAN EEN MEERGEZINSWONING MET HANDELSRUIMTE "FOX"		
BOUWHEER	GTS 2 BV LEOPOLDLAAN 121 8430 MIDDELKERKE		
<b>AANBESTEDING</b>		DOSSIER	1247.2021
VERDIEPING 07		PLAN NR	05 <sup>C</sup>
VERDIEPING 08		DATUM	10/10/2023
		SCHAAL	1/ 50
GEOEGEKEURD EN VOOR GELIJKVORMIGE UITVOERING AANVAARD		OPDRACHTGEVER	
		AANNEMER	
		ARCHITECT	
NR	DATUM	WIJZIGINGEN	NI
05A	19-03-2025	UPDATE STABILITEIT	
05B	11-04-2025	AANBESTEDING RUWBOUWAFWERKING	
05C	16-07-2025	WIJZIGINGEN GRONDPLANNEN NA OPMETING LANDMETER IFV AFBRAAK	