

WES

WES architecten bvba
Edmond Blockstraat 9
9-9050 GENT
T +32 9 275 89 76
E info@wes.be

Bouwplaats:
Westendeleaan 309-317
Langestraat 2
8434 Middellkerke

Bouwheer:
Kust Visagied Projects BV
Zwaneweg 36
8433 Manneskerke



Ontwerp: Bouw van 47 appartementen, 3 handelszaken, bovengrondse parking en ondergrondse fietsenbergingen

Datum: 28/09/2025
Plan: 83_Plan +0 -Appartement AO.01

Schaal: 1/75
Westendeleaan




Goedgekeurd en voor akkoord ondertekend:
Bouwheer

Architect

Met dit schieding is geen bouwtoestemming bedoeld. Het is niet mogelijk om een VVE of andere recht van VVE te verkrijgen op basis van dit schieding. De koper aanvaardt de aansprakelijkheid van de architect voor de inhoud van het schieding. 

Index:
n. 31032025 - nummer en appartement A0.01 in plaats van constructie nummer.

at
noordoosten
gevel

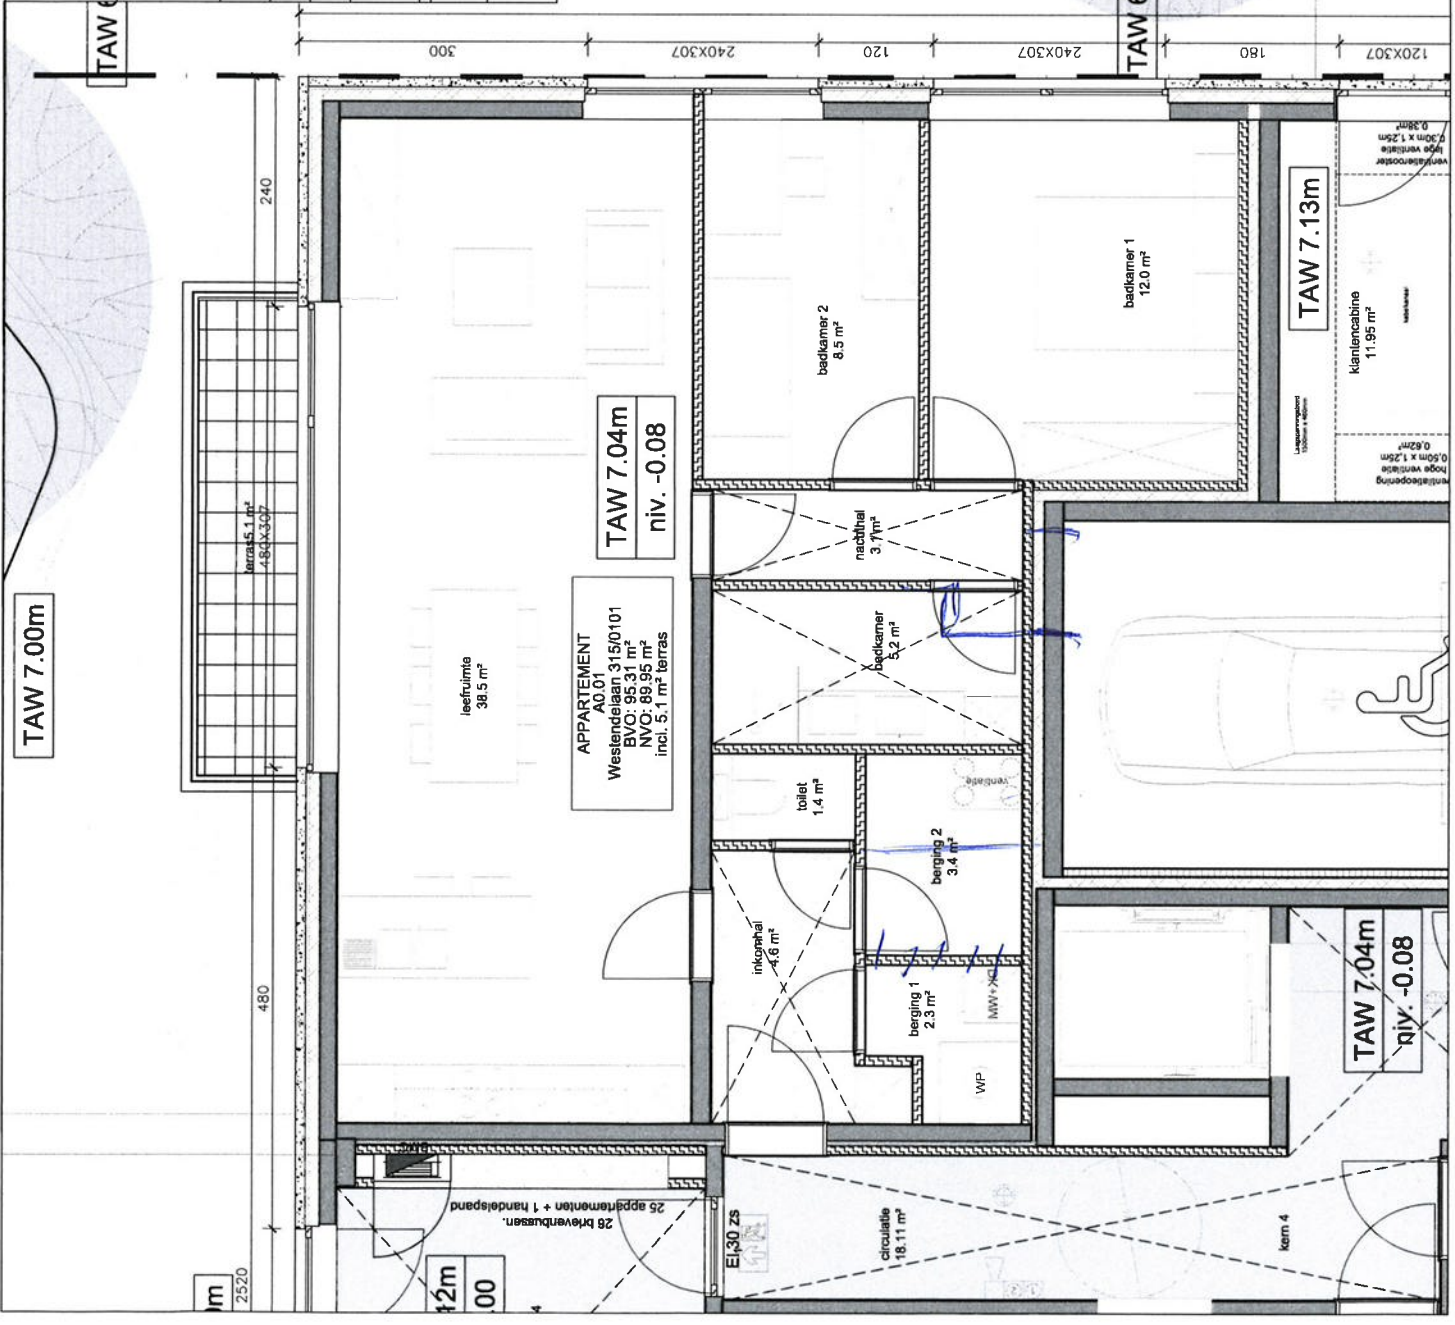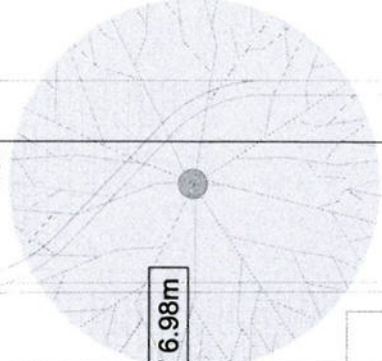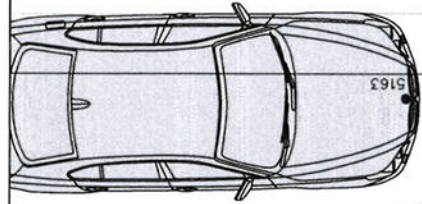

TAW 7.00m

TAW 7.04m
niv. -0.08

APPARTEMENT
AO.01
Westendeleaan 315/0101
BVO: 95.31 m²
NVO: 89.95 m²
incl. 5.1 m² terras

TAW 7.13m

TAW 7.04m
niv. -0.08


Klanten cabine
11.95 m²

TAW 6.98m

TAW 6

2520

480

300

240X307

120

240X307

180

120X307

12m

00

480

240

terras 5.1 m²
4.84X3.07



circulatie
18.11 m²

berging 1
2.3 m²

berging 2
3.4 m²

toilet
1.4 m²

inkapthal
4.6 m²

badkamer
5.2 m²




































