2DE VERDIEP

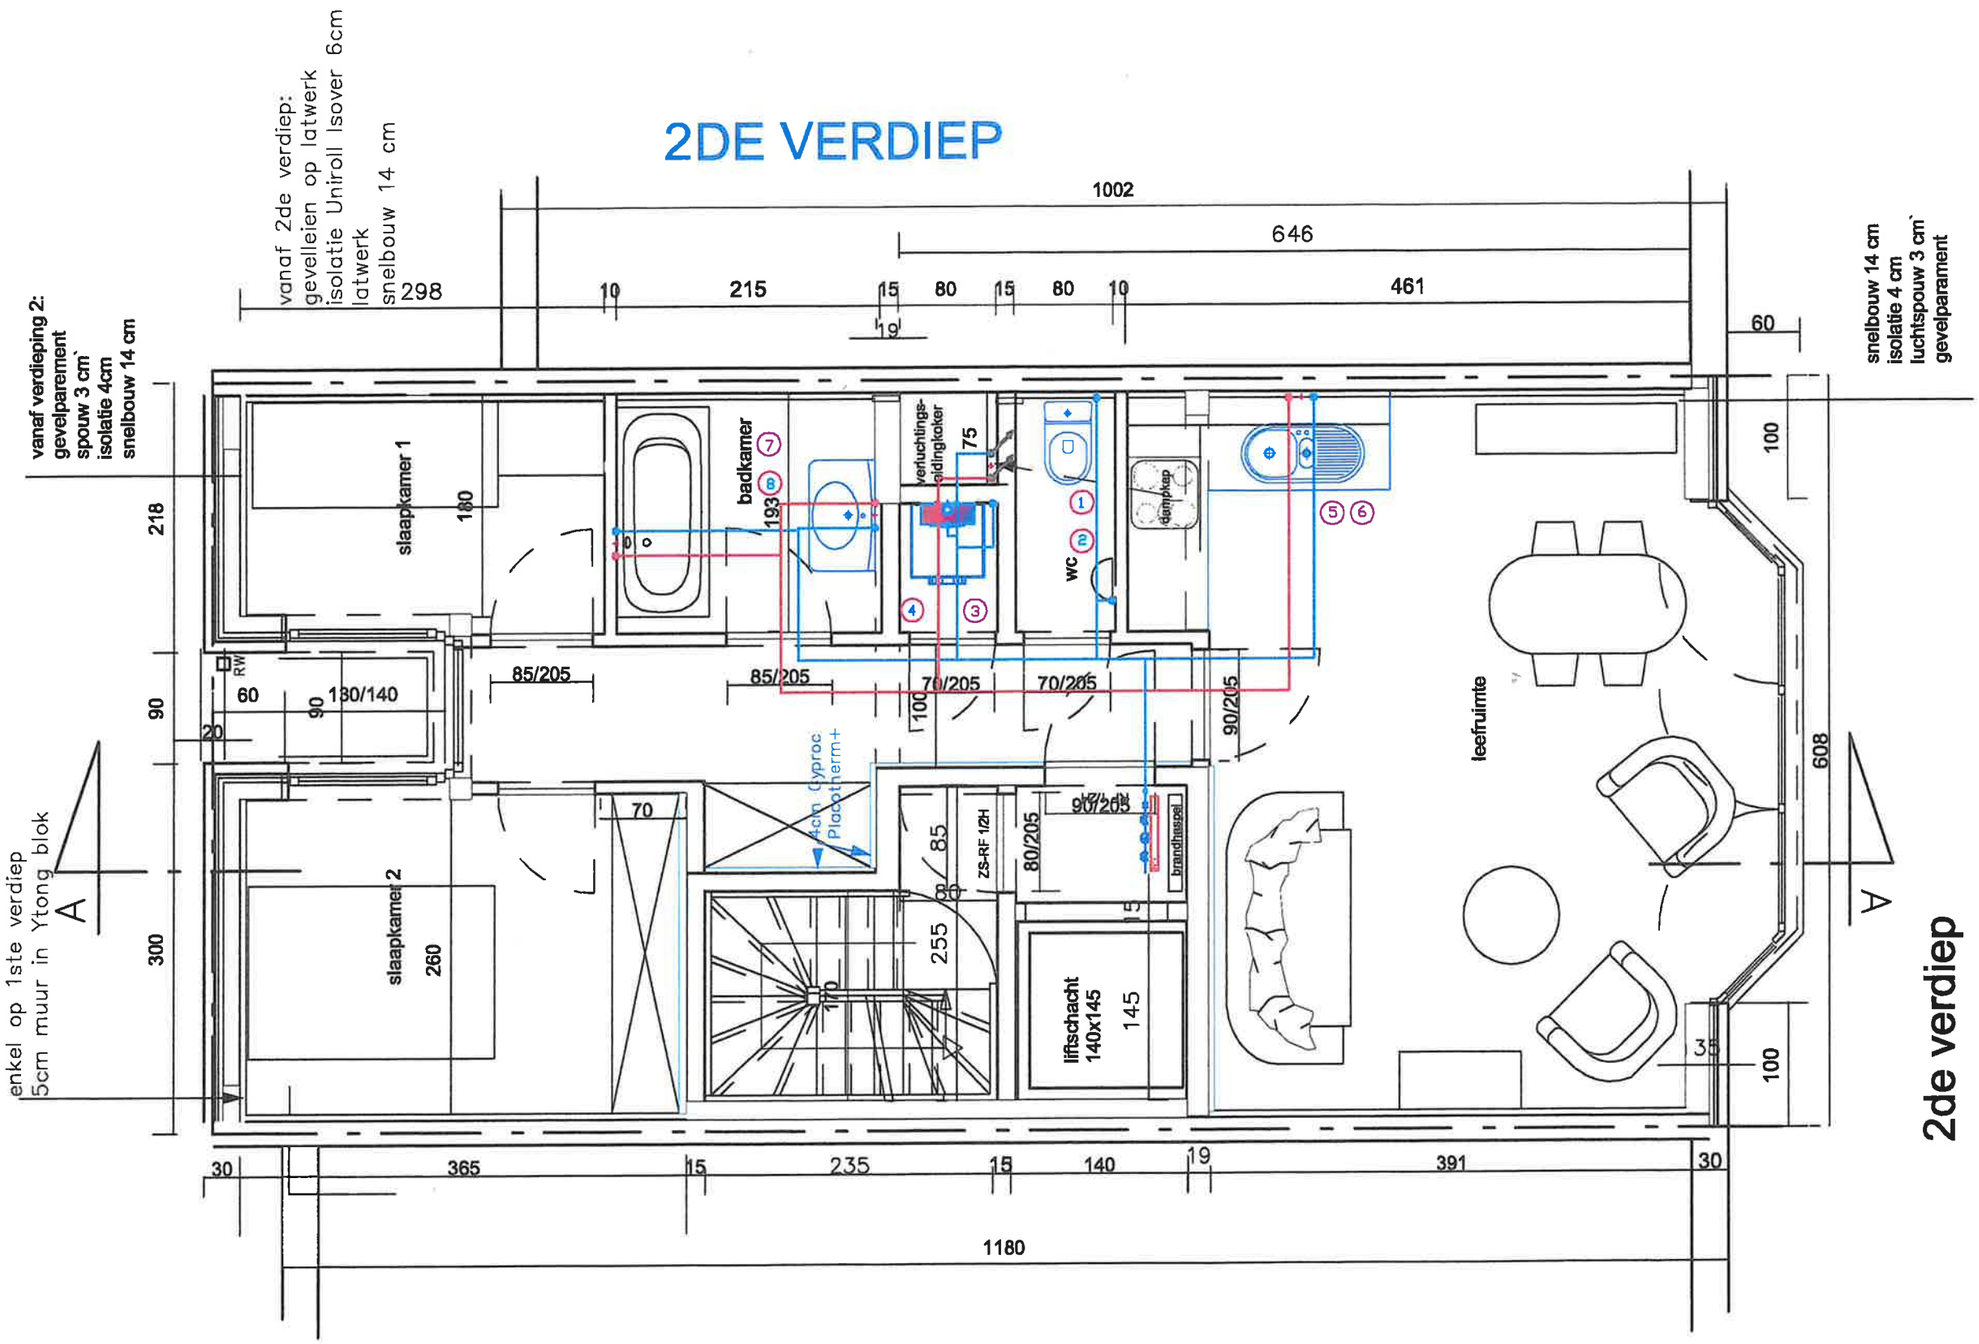

DYNATHERM b.v.b.a.

SAN - CV - HVAC

Hanzestraat 32, B-8370 Blankenberge
Telefoon 050/41.31.21 Telefax 050/41.33.10 e-mail: info@dynatherm.be

LEGENDEPLAN 1	UITVOERINGSPLAN	GETEKEND	WIM	SCHAAL 1/50
2de		NAGEZIEN	/	DATUM 23/09/08
		GOEDGEK.	/	FORMAAT A3+

Plannummer

0	0	D	Y	N	S	A	N	0	2	7	0	0	0
Fase		Uitgever			Techn.			Zone		Verd		Nummer	Rev

Bart Helsen - Inspecteur OCB
G: 0496/29.00.82 - F: 09/388.34.24
bart.helsen@skynet.be
ele - gas - water
www.ocb.be