

rechterzijgevel





DE MEULEMEESTER
ARCHITECTEN

email: info@lucdemeulemeester.be
www.demeulemeesterarchitecten.com

bouwheer	bouwplaats
WIM BEYAERT PROJECTS BV	WEST-VLAANDEREN
OTEGEMSTRAAT 235	NIEUWSTRAAT 72-74
8550 ZWEVEGEM	8792 WAREGEM

SCHAAL (1/100)

0 1 2 3 4 5

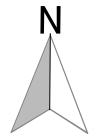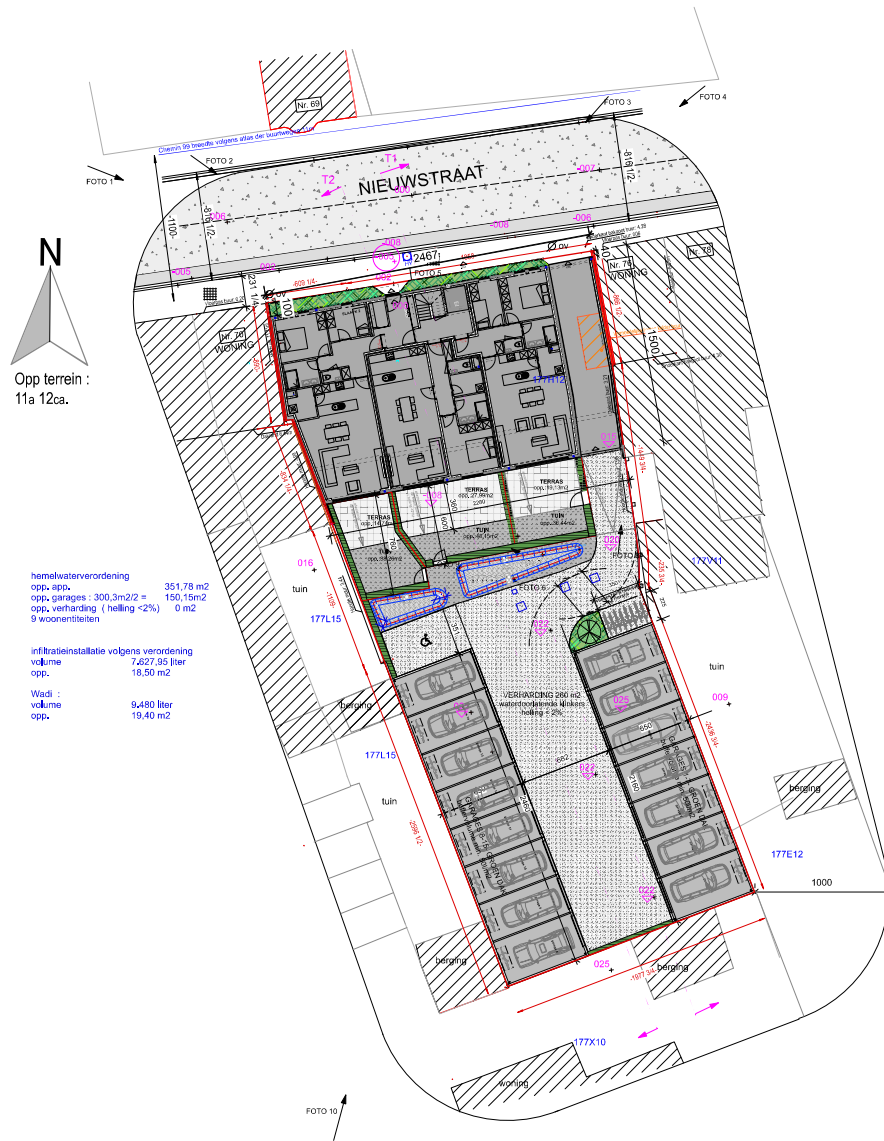


Opp terrein :
11a 12ca.



hemelwaterverordening
opp. opp. = 351,78 m²
opp. grasgros : 300,3m²/2 = 150,15m²
opp. verharding (helling <2%) 0 m²
9 woonentiteiten

infiltratieinstallatie volgens verordening
volumie opp. = 7.227,95 liter
18,50 m²

Wadi :
volumie opp. = 9.480 liter
19,40 m²

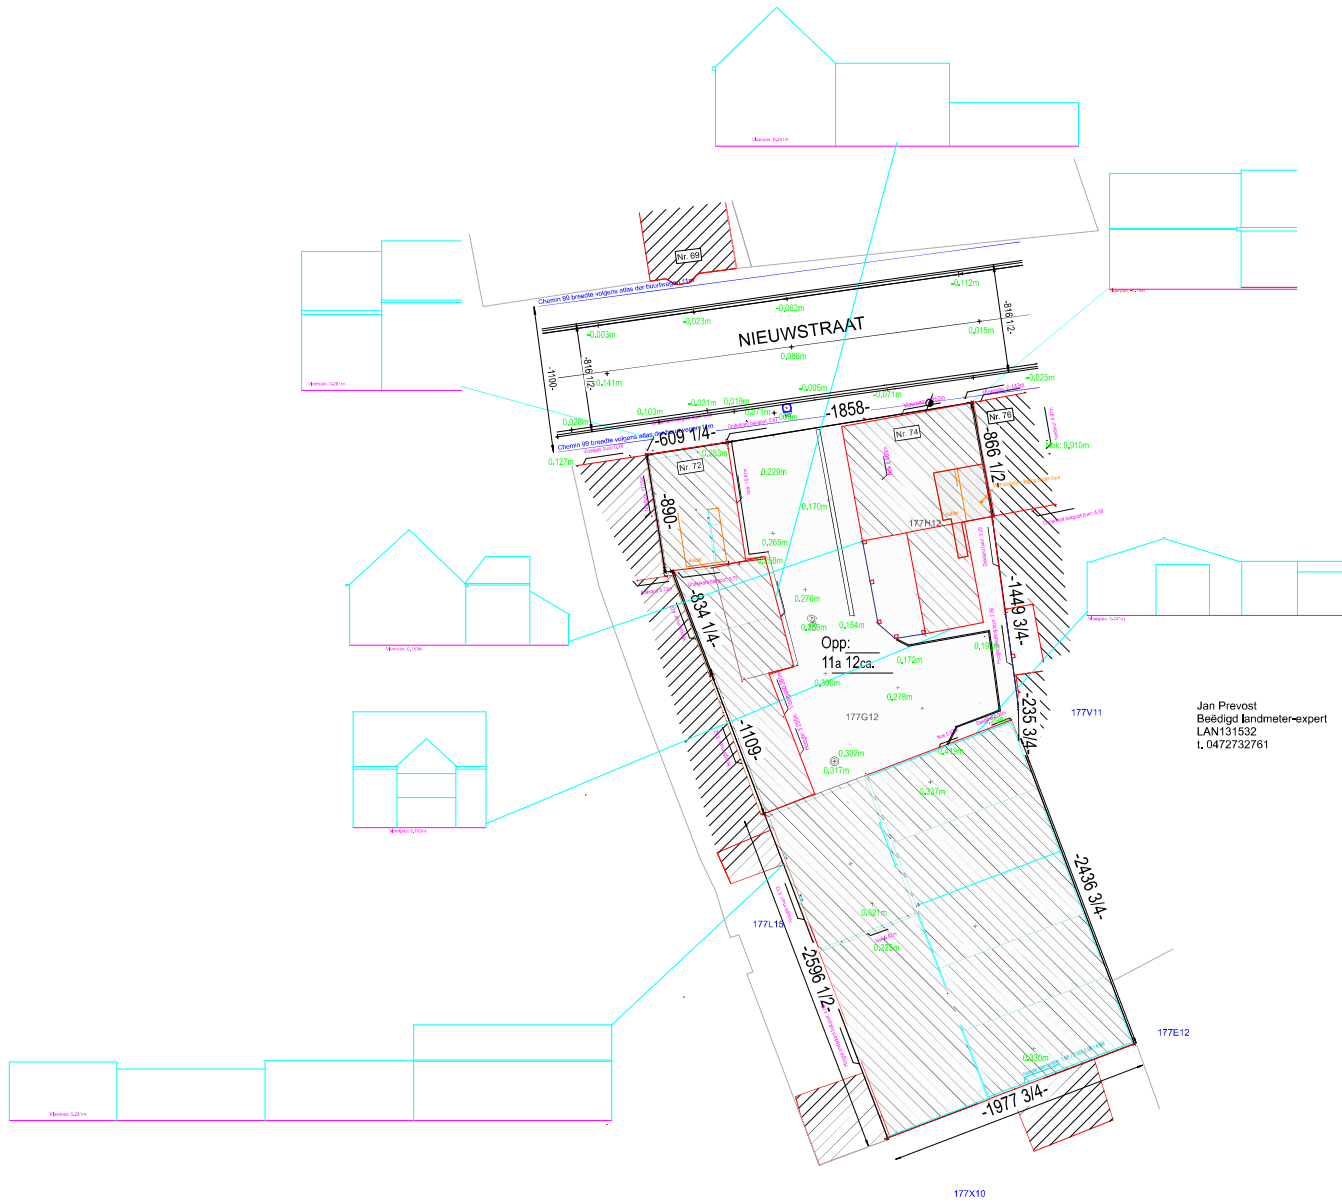

Jan Prevost
 Beëdigde landmeter-expert
 LAN131532
 t. 0472732761

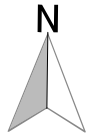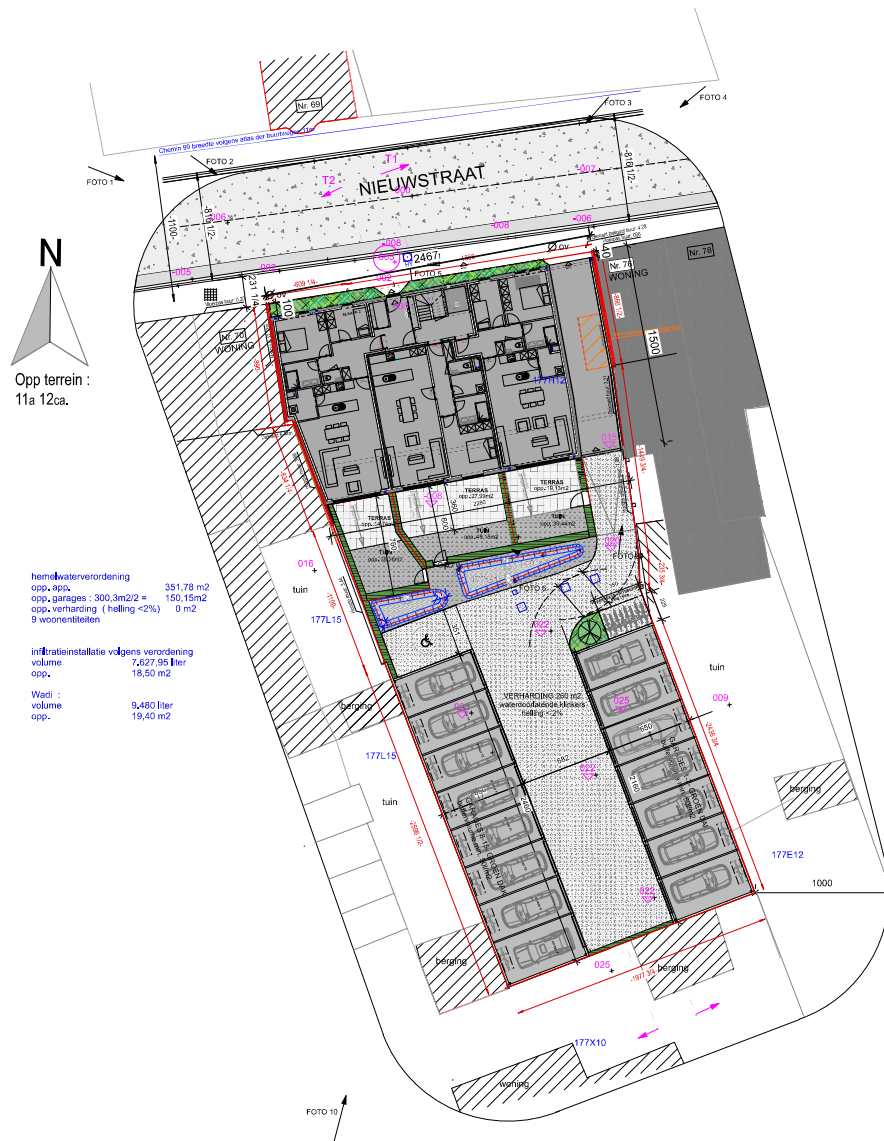


 













 



Opp terrein :
11a 12ca.

hemelwaterverordening
opp. opp. 351,78 m²
opp. garages : 300,3m²/2 = 150,15m²
opp. verharding (helling <2%) 0 m²
9 wooneenheden

infiltratieinstallatie volgens verordening
volume 7,627/35 liter
opp. 18,50 m²

Wadi :
volume 9,480 liter
opp. 19,40 m²











LEGENDE

	bestaand niveau
	nieuw niveau
	beton
	snelbouw metselwerk
	beton metselwerk
	parament
	arduin
	ytong-kimblokken
	plaafterblokken, isolava
	betopor
	chappe
	harde isolatie
	zachte isolatie
	rookmelder
	brandhaspel
	rwa
	rwa terrassen
	fecaliën
	dwa

LEGENDE INPLANTING


	perceelsgrenzen		bestaande bebouwing
	verlichtingspaal		te slopen gebouwen
	inspectieput		te slopen verhardingen
	rwa		nieuwbouw
	rwa terrassen		erfdienstbaarheid
	fecaliën		terrestegels - graniet
	dwa		betontegels
	draadafsluiting H 2.00		klinkers
	houten/betonnen afsluiting H 2.00		waterdoorlatende klinkers
	bestaand niveau		asfaltverharding
	nieuw niveau		kasseien
	verkeersbord		betonverharding
	haag of sparren		grindverharding
	boom		gravé
	gas		grastegels
	water		gras
	telecom		laag groen
	hydrant aansluiting		
	huisaansluiting dwa en rwa		

LEGENDE BRANDWEER

	rookmelder
	autom. bediening rookluik
	blusapparaat
	brandhaspel
	hoofduitgang
	richting nooduitgang
	nooduitgang
	evacuatie route
	trap
	toegang appartement
	rookkoepel RWA min 1m2

MATERIALEN

- 1 zwarte platte pan
- 2 licht grijze gevelsteen
- 3 donker grijze gevelsteen
- 4 alum. schrijnwerk: donker grijs
- 5 vertikaal latwerk donker grijs (alum-hout)
- 6 hangoot -anthra zink
- 7 arduinen dorpels
- 8 witte gevelbepleistering
- 9 donker grijze alum. dakrand
- 10 glazen balustrade h 110
- 11 zichtbeton
- 12 kantelpoort- zwart

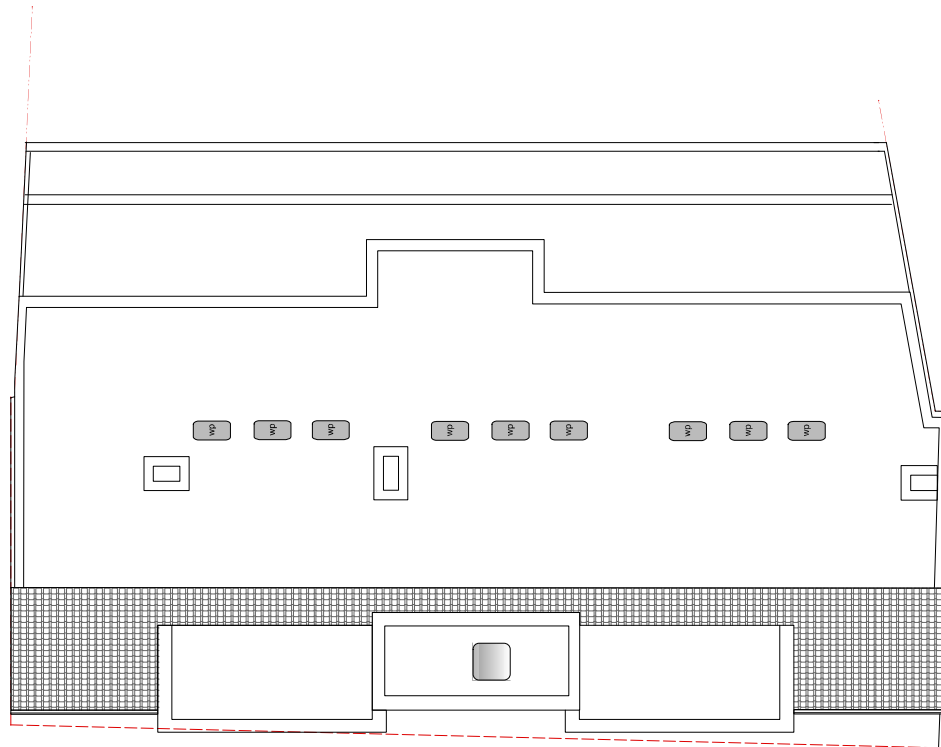

dakenplan


DE MEULEMEESTER
ARCHITECTEN


email: info@lucdemeulemeester.be
www.demeulemeesterarchitecten.com

bouwheer	bouwplaats
WIM BEYAERT PROJECTS BV	WEST-VLAANDEREN
OTEGEMSTRAAT 235	NIEUWSTRAAT 72-74
8550 ZWEVEGEM	8792 WAREGEM

SCHAAL (1/100)

0 1 2 3 4 5

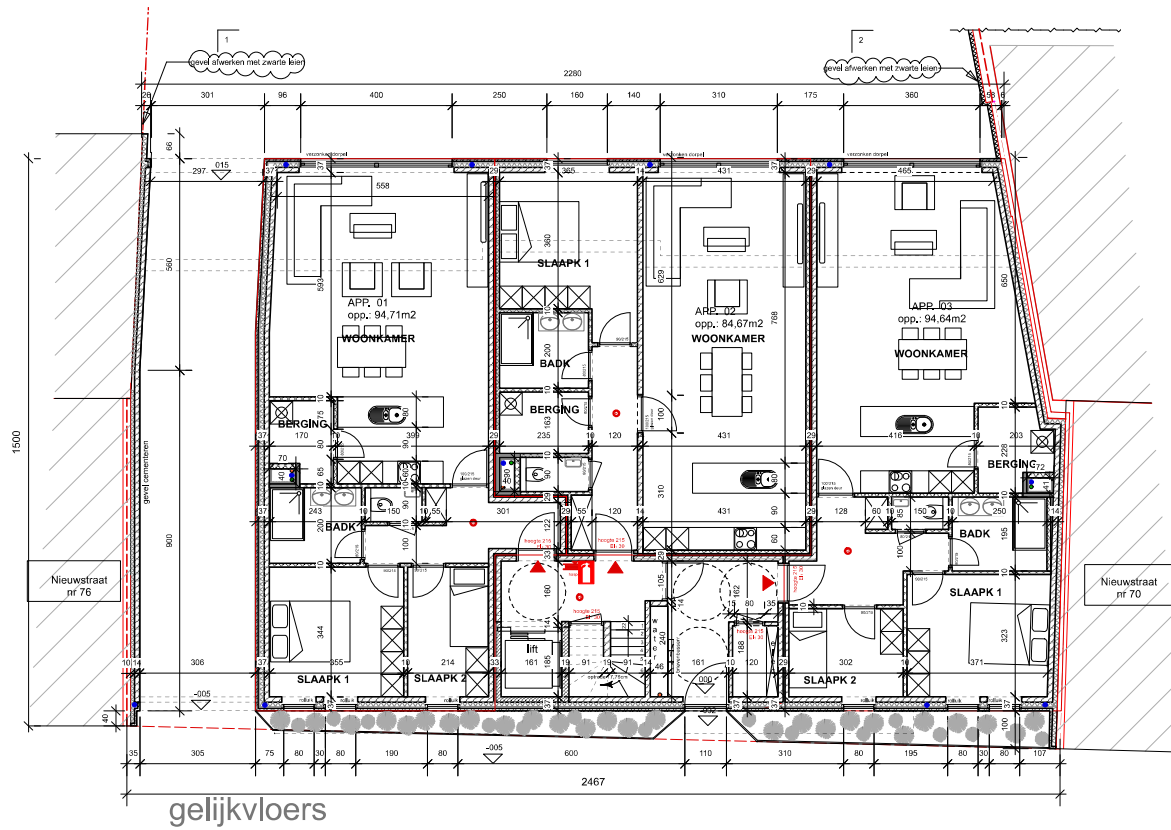

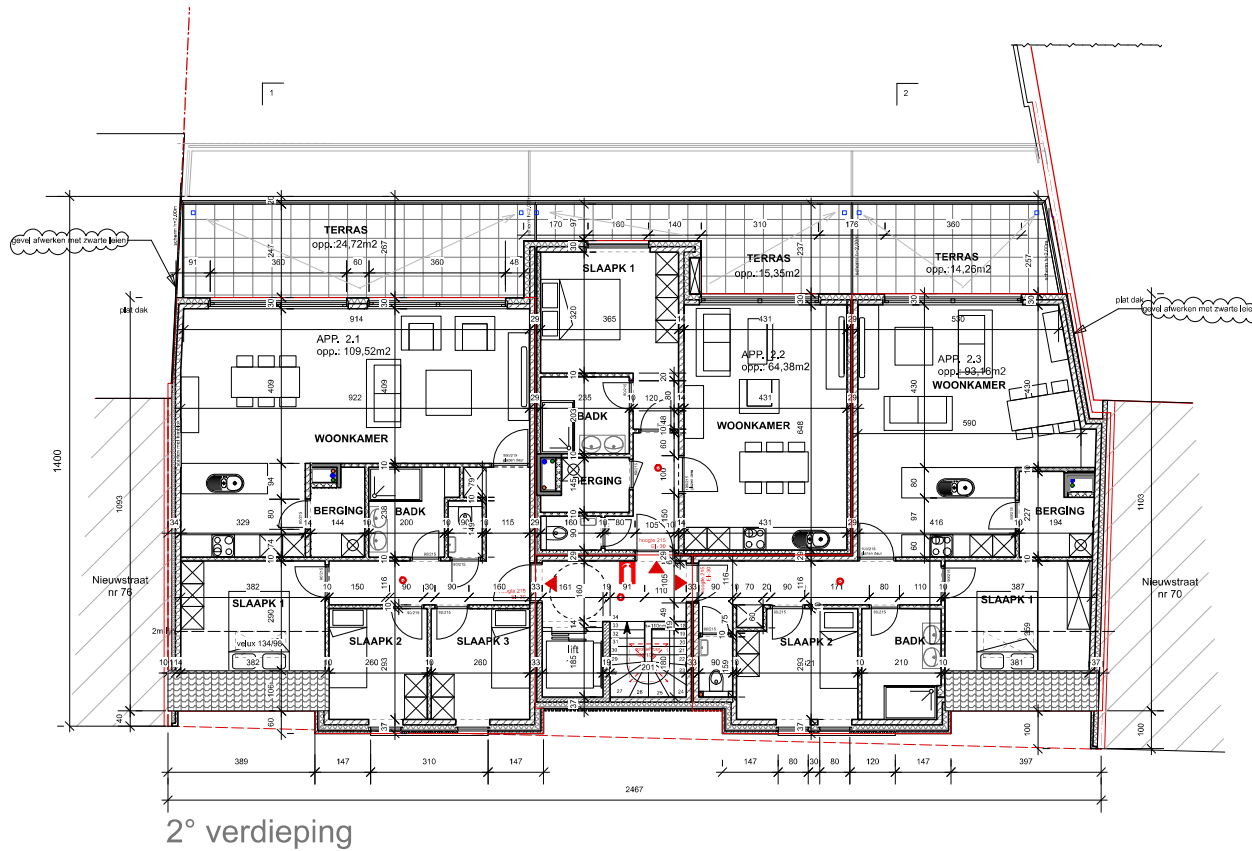


DE MEULEMEESTER
ARCHITECTEN


email: info@lucdemeulemeester.be
www.demeulemeesterarchitecten.com


bouwheer: WIM BEYAERT PROJECTS BV
OTEGEMSTRAAT 235
8550 ZWEVEGEM

bouwplaats: WEST-VLAANDEREN
NIEUWSTRAAT 72-74
8792 WAREGEM

SCHAAL (1/100)

 

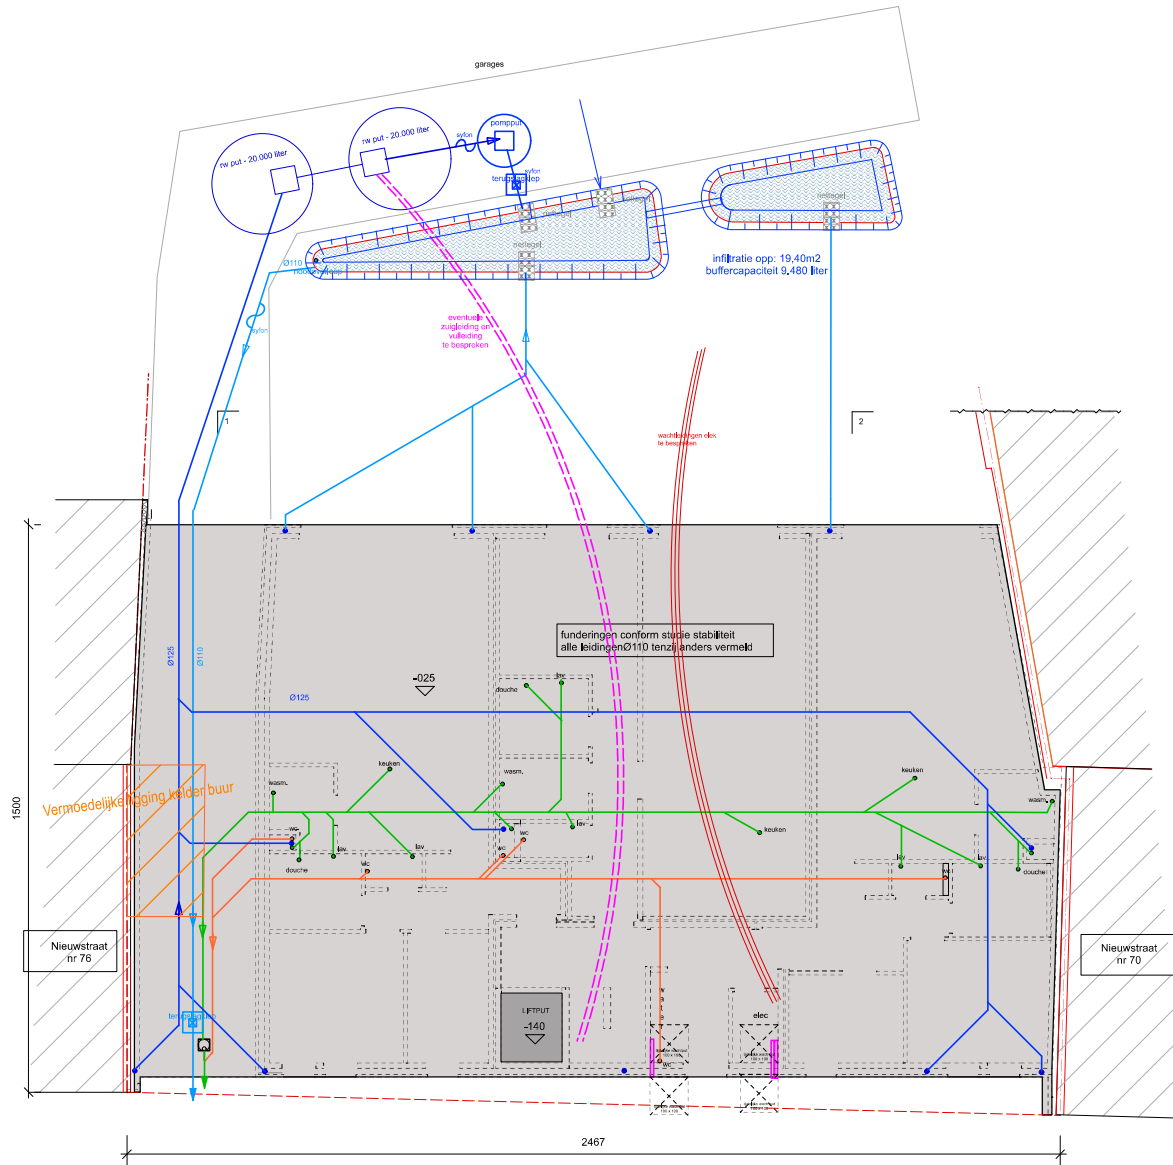

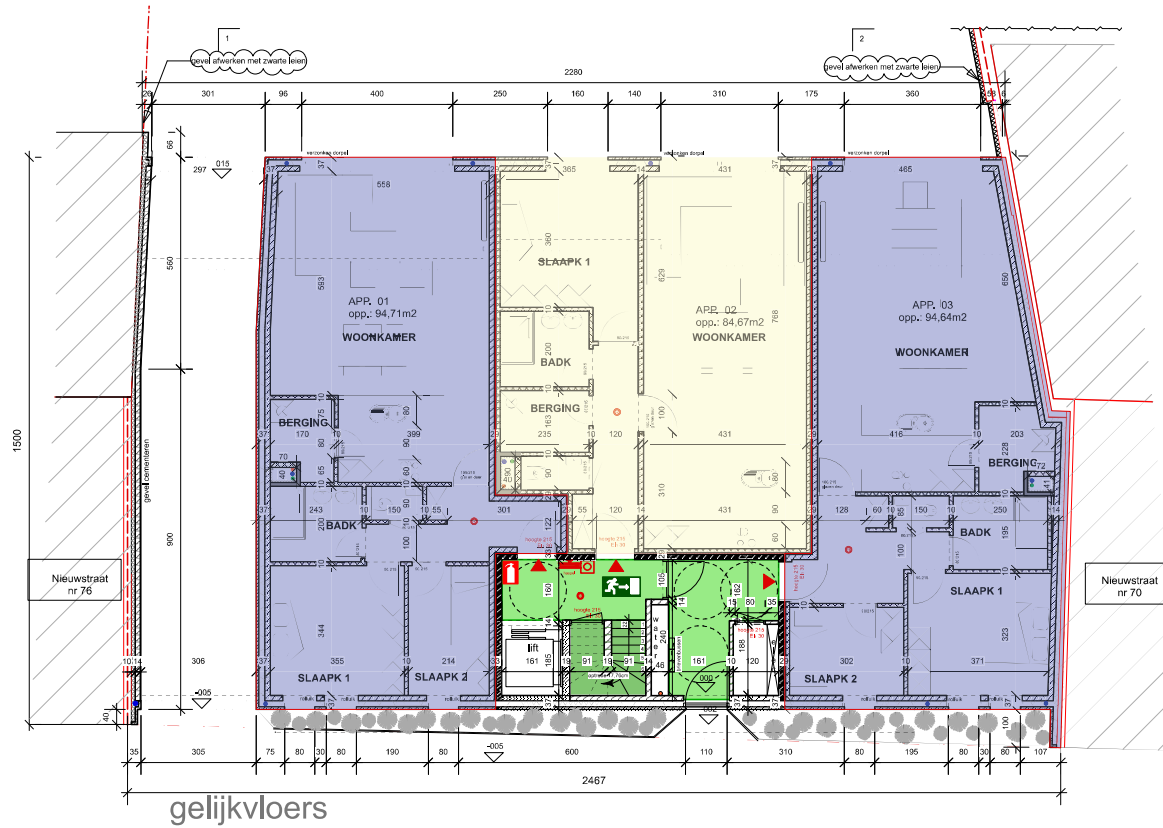

DE MEULEMEESTER
ARCHITECTEN


email: info@lucdemeulemeester.be
www.demeulemeesterarchitecten.com

bouwheer: **WIM BEYAERT PROJECTS BV**
OTEGEMSTRAAT 235
8550 ZWEVEGEM

bouwplaats: **WEST-VLAANDEREN**
NIEUWSTRAAT 72-74
8792 WAREGEM

SCHAAL (1/100)

0 1 2 3 4 5

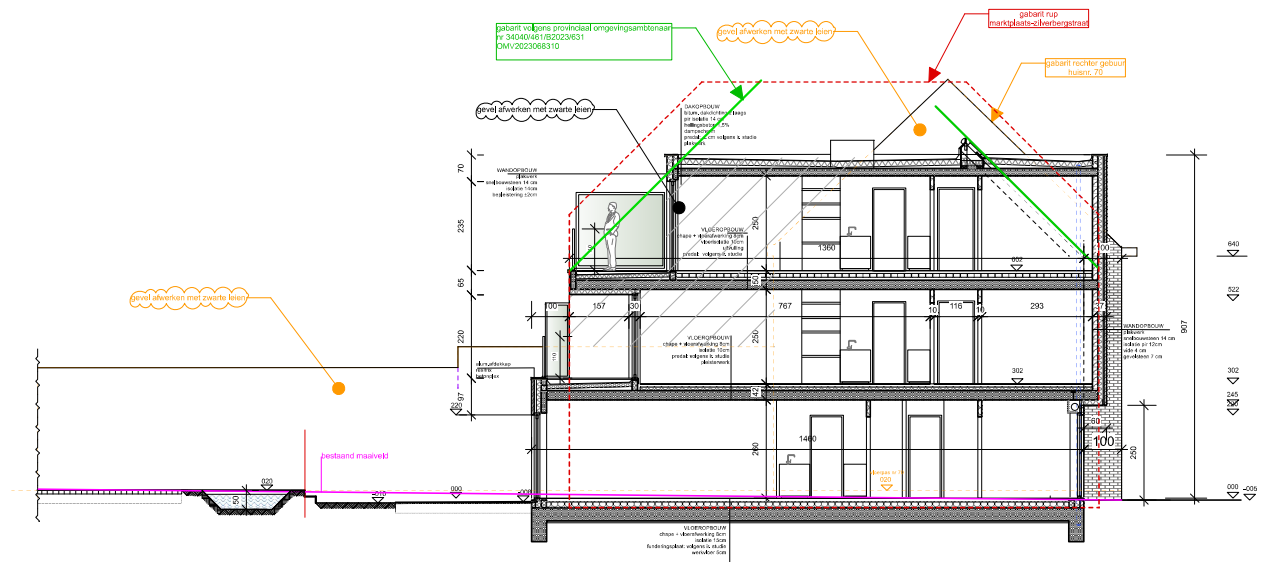



DE MEULEMEESTER
ARCHITECTEN


email: info@lucdemeulemeester.be
www.demeulemeesterarchitecten.com

bouwheer bouwplaats
WIM BEYAERT PROJECTS BV WEST-VLAANDEREN
OTEGEMSTRAAT 235 NIEUWSTRAAT 72-74
8550 ZWEVEGEM 8792 WAREGEM

SCHAAL (1/100)

 

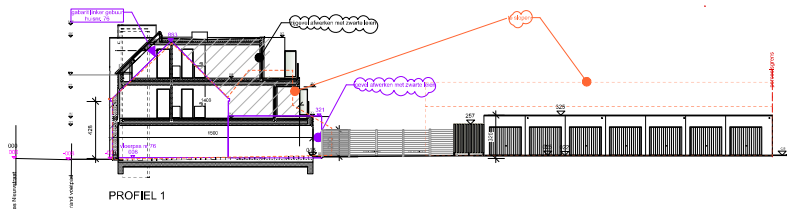

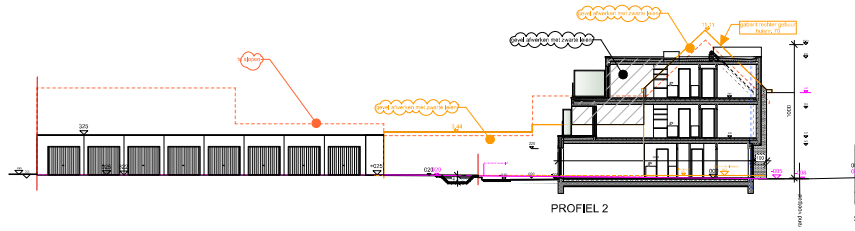


DE MEULEMEESTER
ARCHITECTEN


email: info@lucdemeulemeester.be
www.demeulemeesterarchitecten.com


bouwheer	bouwplaats
WIM BEYAERT PROJECTS BV	WEST-VLAANDEREN
OTEGEMSTRAAT 235	NIEUWSTRAAT 72-74
8550 ZWEVEGEM	8792 WAREGEM


SCHAAL (1/200)


0 1 5 10 15

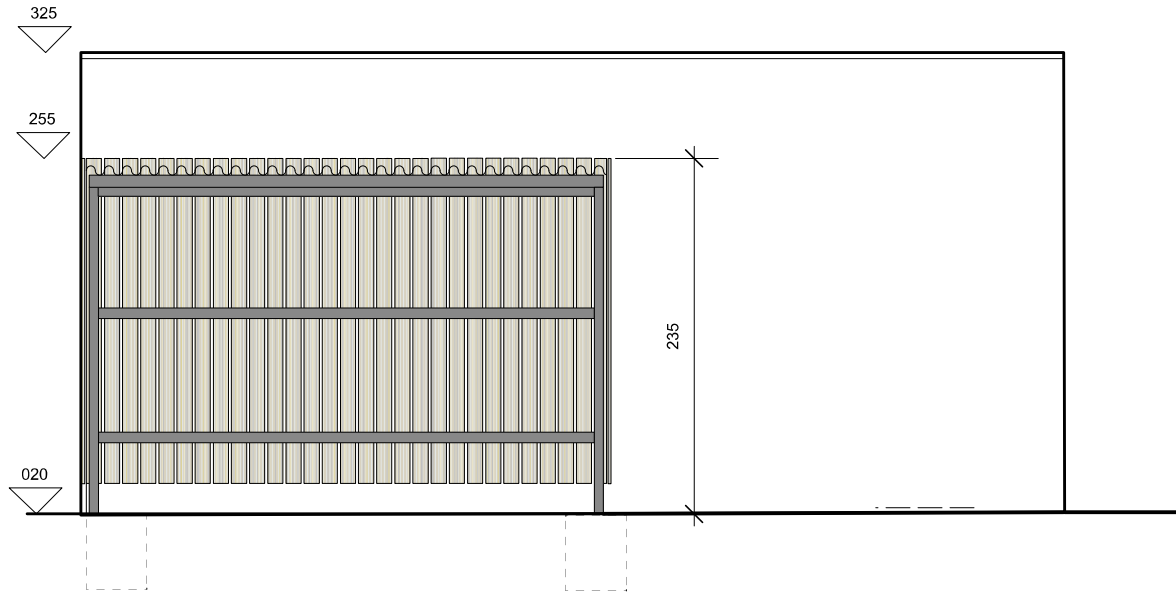


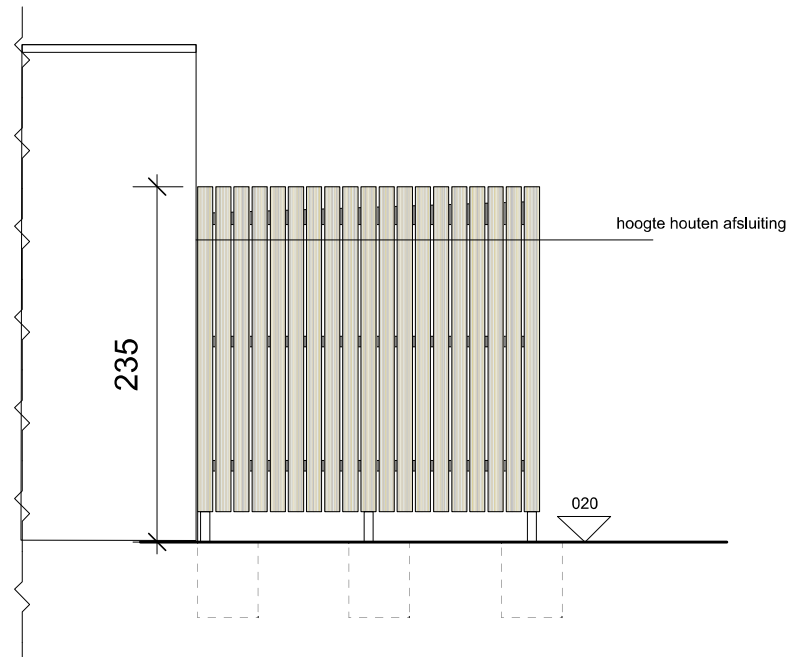


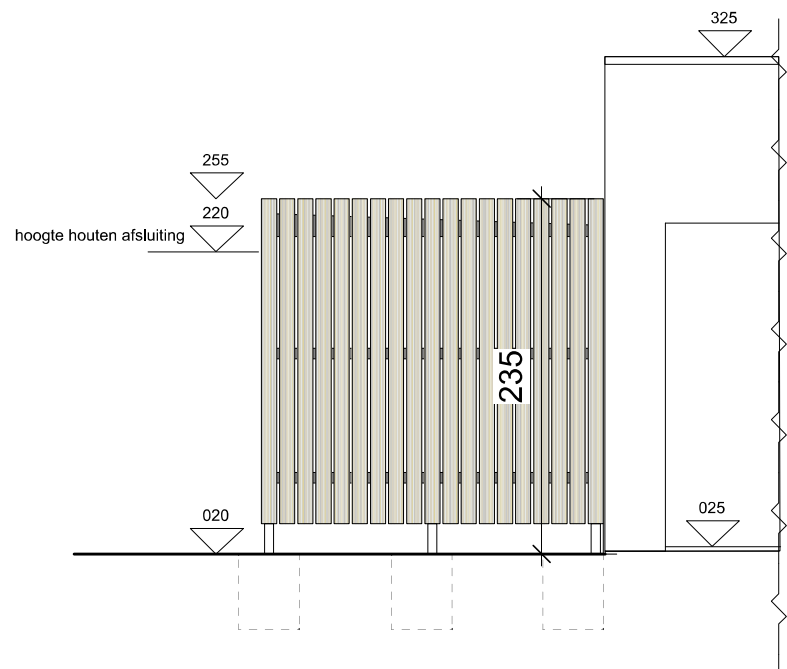

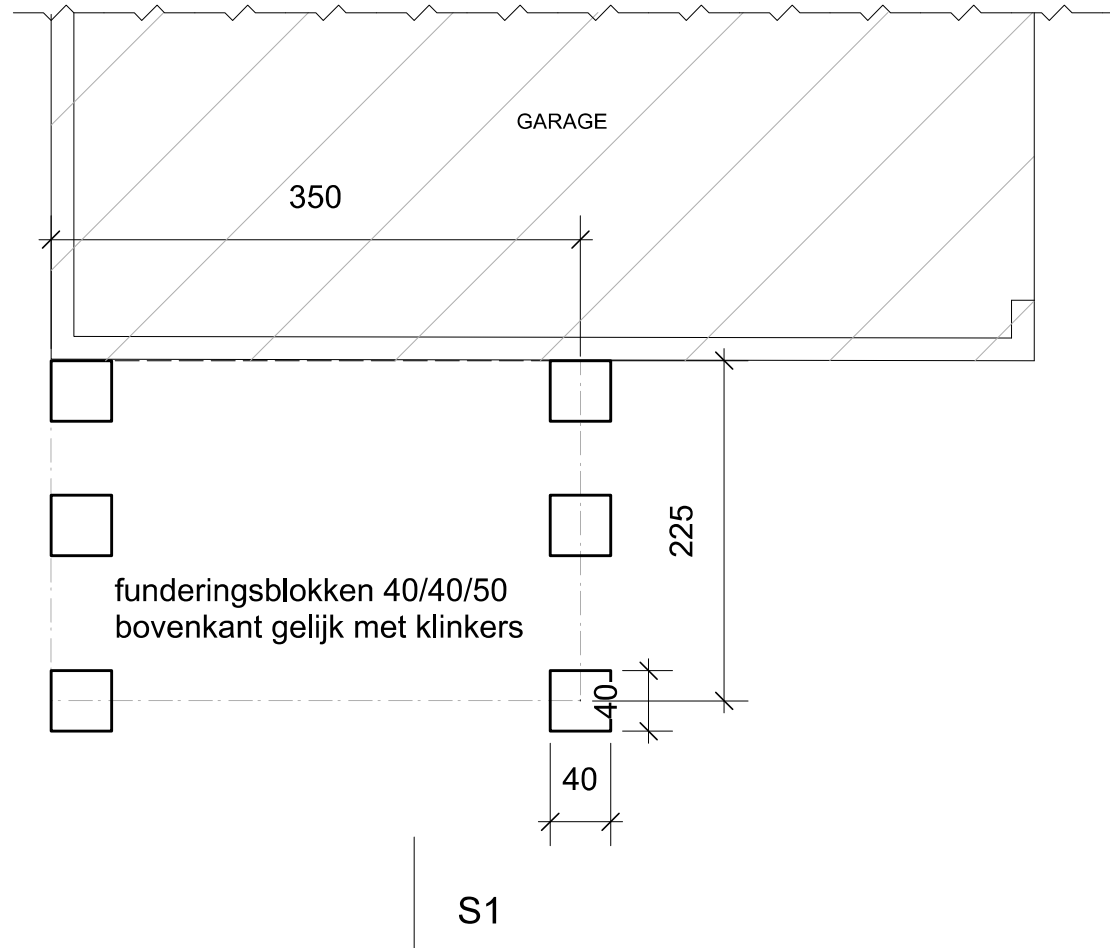

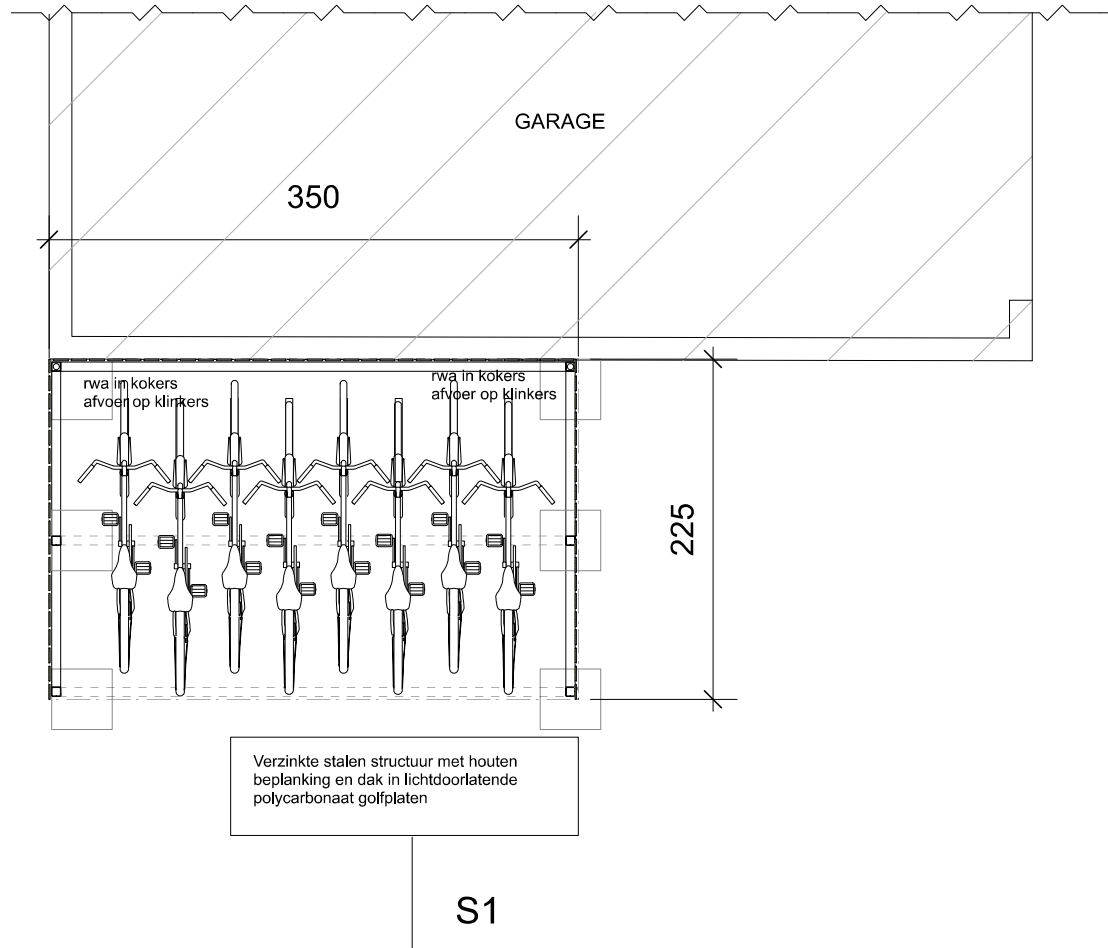

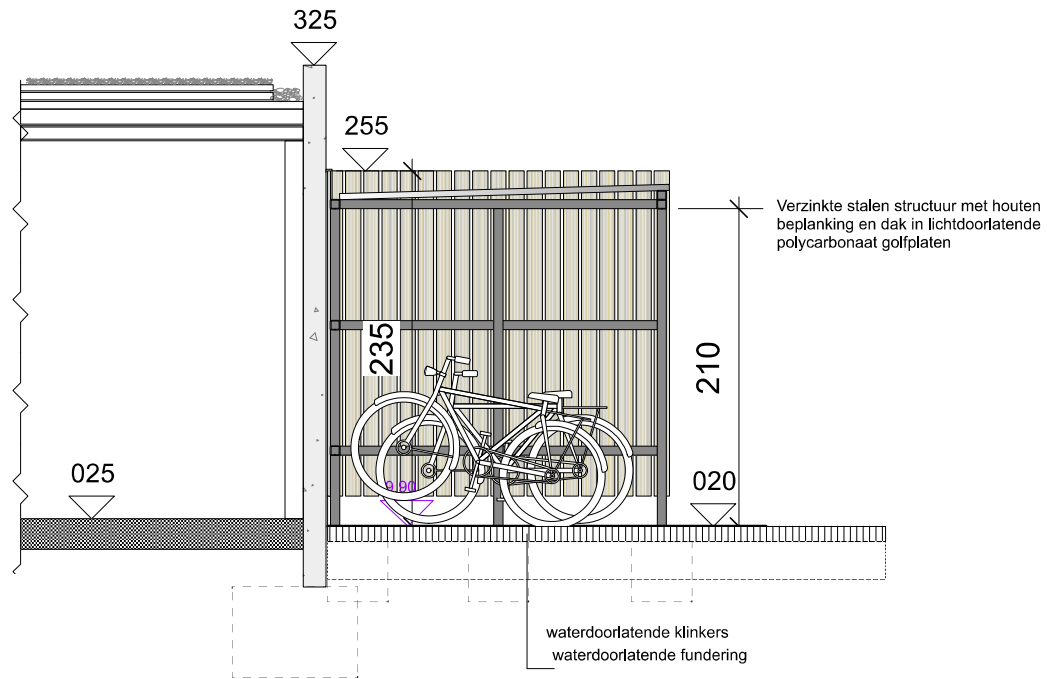

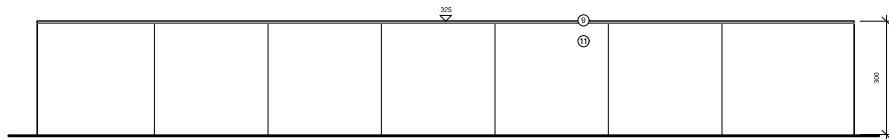


DE MEULEMEESTER
A R C H I T E C T E N


email: info@lucdemeulemeester.be
www.demeulemeesterarchitecten.com

bouwheer	bouwplaats
WIM BEYAERT PROJECTS BV	WEST-VLAANDEREN
OTEGEMSTRAAT 235	NIEUWSTRAAT 72-74
8550 ZWEVEGEM	8792 WAREGEM

SCHAAL (1/100)

0 1 2 3 4 5

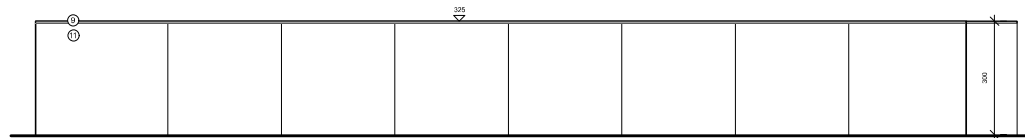

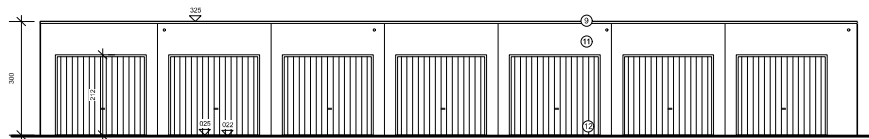


DE MEULEMEESTER
ARCHITECTEN

email: info@lucdemeulemeesten.be
www.demeulemeesterarchitecten.com

bouwheer	bouwplaats
WIM BEYAERT PROJECTS BV	WEST-VLAANDEREN
OTEGEMSTRAAT 235	NIEUWSTRAAT 72-74
8550 ZWEVEGEM	8792 WAREGEM

SCHAAL (1/100)

0 1 2 3 4 5

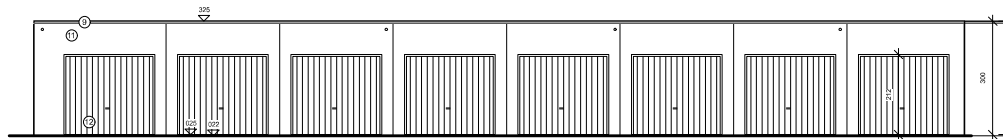


DE MEULEMEESTER
A R C H I T E C T E N

email: info@lucdemeulemeester.be
www.demeulemeesterarchitecten.com

bouwheer	bouwplaats
WIM BEYAERT PROJECTS BV	WEST-VLAANDEREN
OEGEMSTRAAT 235	NIEUWSTRAAT 72-74
8550 ZWEVEGEM	8792 WAREGEM

SCHAAL (1/100)

0 1 2 3 4 5

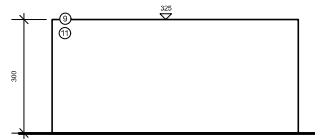


DE MEULEMEESTER
ARCHITECTEN

email: info@lucdemeulemeester.be
www.demeulemeesterarchitecten.com

bouwheer WIM BEYAERT PROJECTS BV OTEGEMSTRAAT 235 8550 ZWEVEGEM	bouwplaats WEST-VLAANDEREN NIEUWSTRAAT 72-74 8792 WAREGEM
---	---

SCHAAL (1/100)

0 1 2 3 4 5

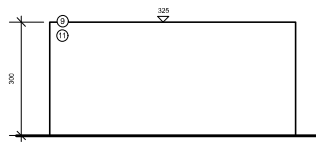

DE MEULEMEESTER
A R C H I T E C T E N


email: info@lucdemeulemeester.be
www.demeulemeesterarchitecten.com

bouwheer	bouwplaats
WIM BEYAERT PROJECTS BV	WEST-VLAANDEREN
OEGEMSTRAAT 235	NIEUWSTRAAT 72-74
8550 ZWEVEGEM	8792 WAREGEM

SCHAAL (1/100)

0 1 2 3 4 5

A horizontal scale bar with tick marks at intervals of 1 unit, labeled from 0 to 5.

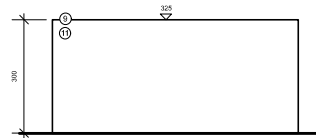


DE MEULEMEESTER
ARCHITECTEN

email: info@lucdemeulemeesten.be
www.demeulemeesterarchitecten.com

bouwheer WIM BEYAERT PROJECTS BV OTEGEMSTRAAT 235 8550 ZWEVEGEM	bouwplaats WEST-VLAANDEREN NIEUWSTRAAT 72-74 8792 WAREGEM
---	---

SCHAAL (1/100)

0 1 2 3 4 5

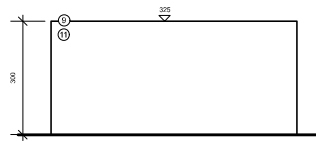


DE MEULEMEESTER
ARCHITECTEN

email: info@lucdemeulemeester.be
www.demeulemeesterarchitecten.com

bouwheer	bouwplaats
WIM BEYAERT PROJECTS BV	WEST-VLAANDEREN
OEGEMSTRAAT 235	NIEUWSTRAAT 72-74
8550 ZWEVEGEM	8792 WAREGEM

SCHAAL (1/100)

0 1 2 3 4 5

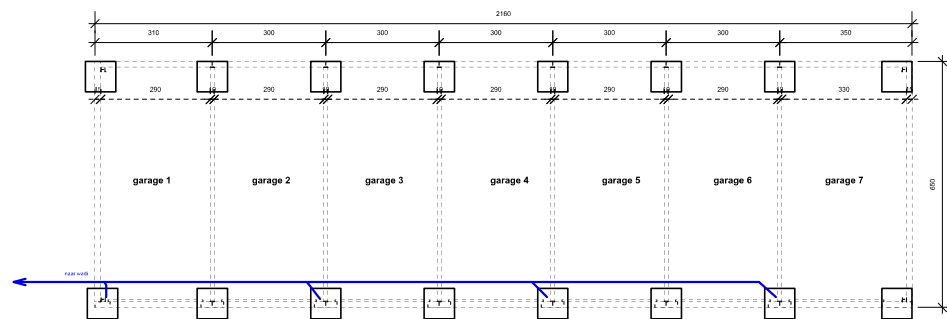


DE MEULEMEESTER
ARCHITECTEN


email: info@lucdemeulemeester.be
www.demeulemeesterarchitecten.com

bouwheer	bouwplaats
WIM BEYAERT PROJECTS BV	WEST-VLAANDEREN
OTEGEMSTRAAT 235	NIJEUWSTRAAT 72-74
8550 ZWEVEGEM	8792 WAREGEM

SCHAAL (1/100)

0 1 2 3 4 5

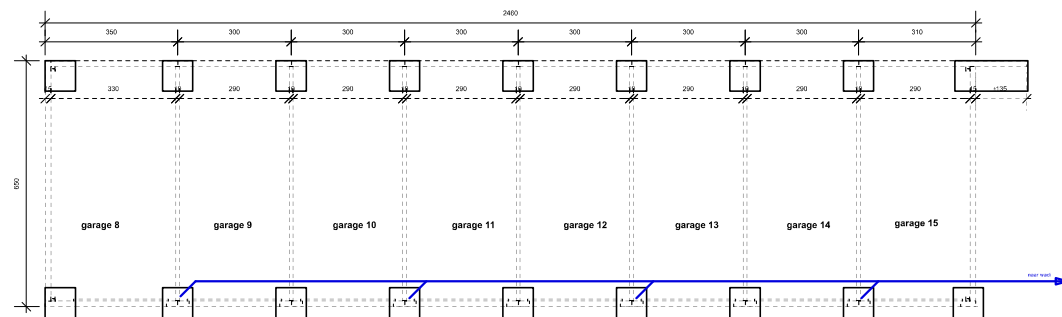

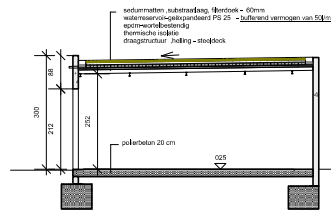

DE MEULEMEESTER
ARCHITECTEN

email: info@lucdemeulemeester.be
www.demeulemeesterarchitecten.com

bouwheer bouwplaats
WIM BEYAERT PROJECTS BV WEST-VLAANDEREN
 OTEGEMSTRAAT 235 NIEUWSTRAAT 72-74
 8550 ZWEVEGEM 8792 WAREGEM

SCHAAL (1/100)

0 1 2 3 4 5




DE MEULEMEESTER
ARCHITECTEN

email: info@lucdemeulemeester.be
www.demeulemeesterarchitecten.com

bouwheer bouwplaats
WIM BEYAERT PROJECTS BV WEST-VLAANDEREN
OTEGEMSTRAAT 235 NIEUWSTRAAT 72-74
8550 ZWEEVEGEM 8792 WAREGEM

SCHAAL (1/200)

0 1 5 10 15

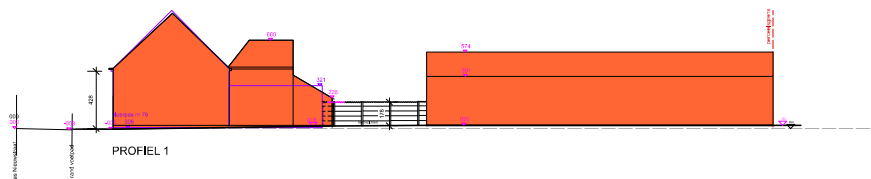


DE MEULEMEESTER
ARCHITECTEN


email: info@lucdemeulemeester.be
www.demeulemeesterarchitecten.com

bouwheer	bouwplaats
WIM BEYAERT PROJECTS BV	WEST-VLAANDEREN
OTEGEMSTRAAT 235	NIEUWSTRAAT 72-74
8550 ZWEVEGEM	8792 WAREGEM

SCHAAL (1/200)



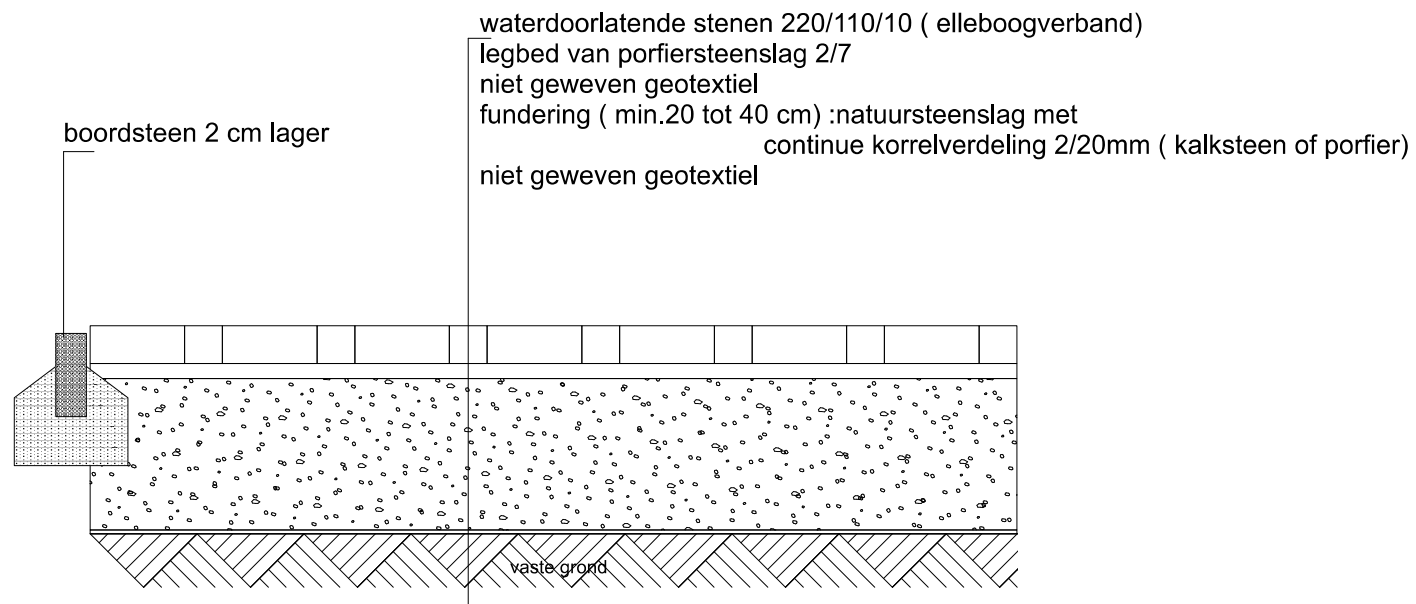


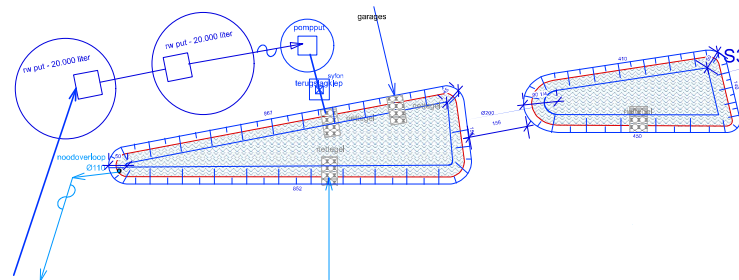

hemelwaterverordening
 opp. app. 351,78 m2
 opp. garages : 300,3m2/2 = 150,15m2
 opp. verharding (helling <2%) 0 m2
 9 woonentiteiten

infiltratieinstallatie volgens verordening
 volume 7.627,95 liter
 opp. 18,50 m2

Wadi :
 volume 9.480 liter
 opp. 19,40 m2

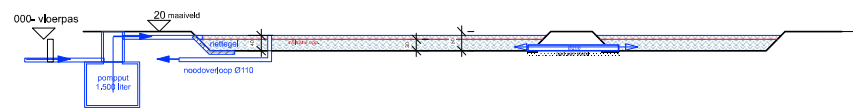




DE MEULEMEESTER
ARCHITECTEN

email: info@lucdemeulemeester.be
www.demeulemeesterarchitecten.com

bouwheer WIM BEYAERT PROJECTS BV OTEGEMSTRAAT 235 8550 ZWEVEGEM	bouwplaats WEST-VLAANDEREN NIEUWSTRAAT 72-74 8792 WAREGEM
---	---

SCHAAL (1/100)

0 1 2 3 4 5

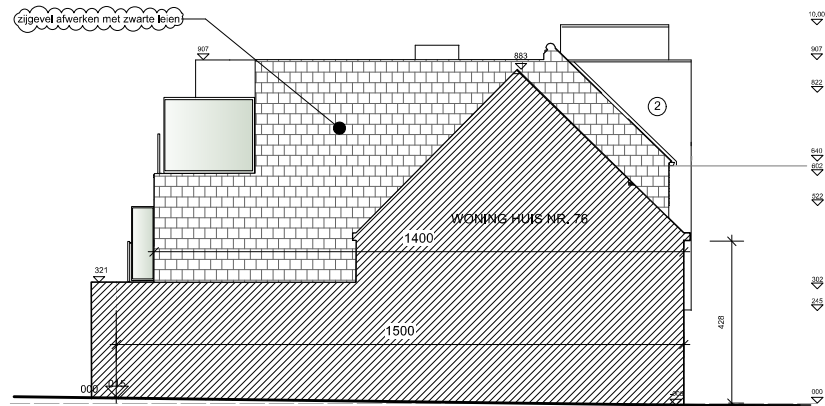

linkerzijgevel



achtergevel

DE MEULEMEESTER
ARCHITECTEN

email: info@lucdemeulemeester.be
www.demeulemeesterarchitecten.com

bouwheer	bouwplaats
WIM BEYAERT PROJECTS BV	WEST-VLAANDEREN
OTEGEMSTRAAT 235	NIEUWSTRAAT 72-74
8550 ZWEVEGEM	8792 WAREGEM

SCHAAL (1/100)

0 1 2 3 4 5