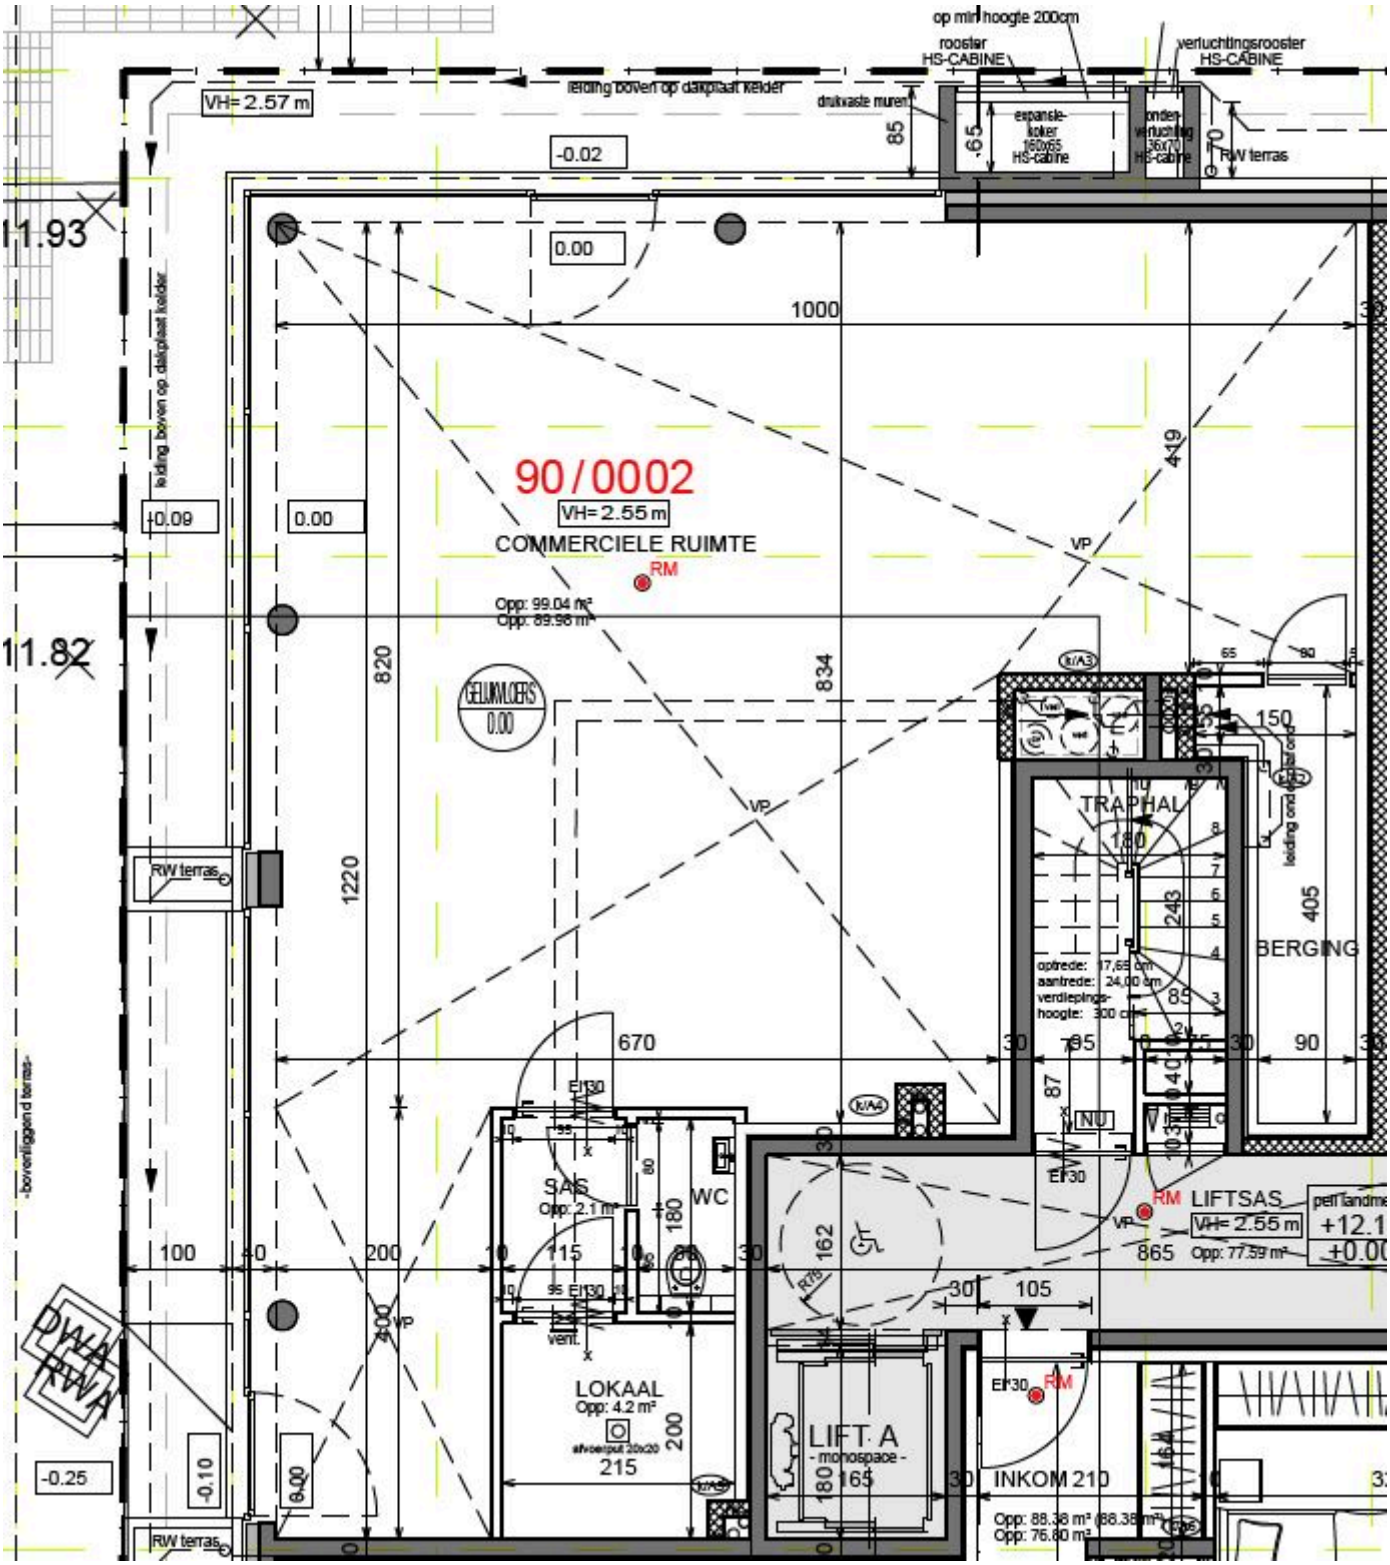
op min hoogte 200cm
rooster HS-CABINE
verluchtingsrooster HS-CABINE
leiding boven op dakplaat kelder
drukvaste muren
expansie-koker 160x65 HS-cabine
onder-verluchting 36x70 HS-cabine
RW terras
VH= 2.57 m
-0.02
0.00
1000
90/0002
VH= 2.55 m
COMMERCIELE RUIMTE
RM
Opp: 99.04 m²
Opp: 89.98 m²
GELIJKVLOERS
0.00
820
834
419
1220
670
TRAPHAL
BERGING
405
243
150
90
85
87
865
LIFTSAS
VH= 2.55 m
Opp: 77.59 m²
+12.1
+0.00
SAS
Opp: 2.1 m²
WC
LOKAAL
Opp: 4.2 m²
215
LIFT A
- monospace -
165
INKOM 210
Opp: 88.38 m²
Opp: 76.80 m²
105
100
200
400
-0.25
-0.10
0.00
+0.09
11.93
11.82
-bovenliggend terras-
DWA
RWA