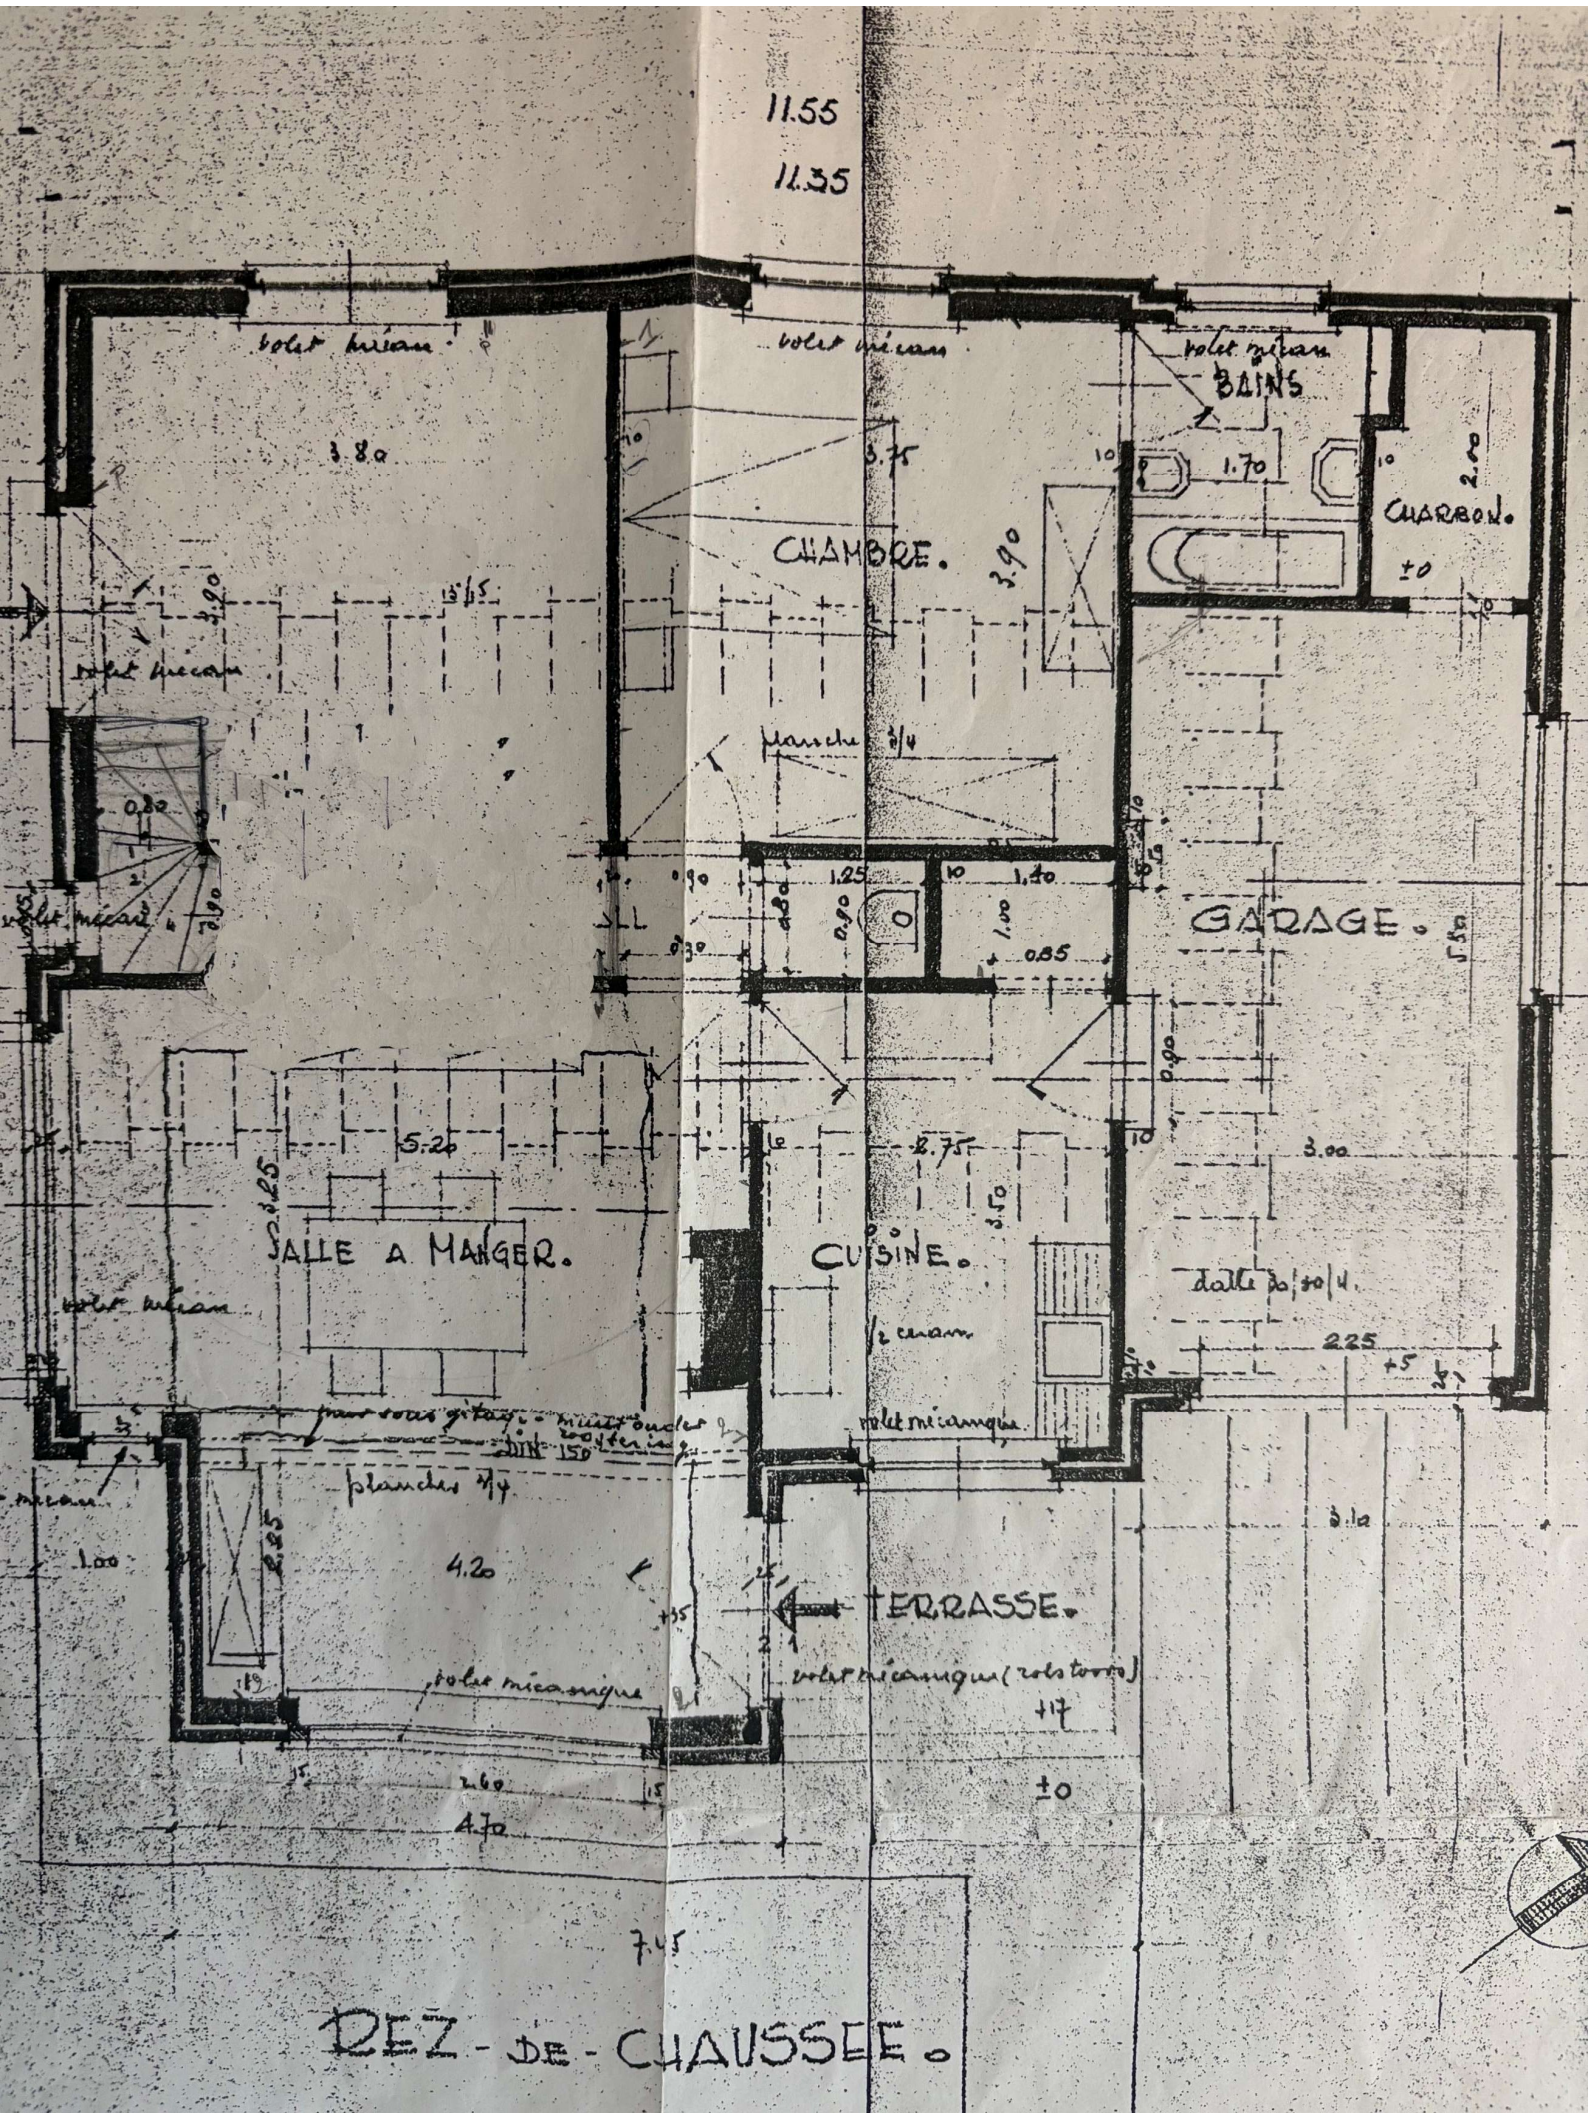
11.55
11.35
volet métan
volet métan
volet métan
BAINS
CHARBON.
CHAMBRE.
volet métan
marche 3/4
GARAGE.
SALLE A MANGER.
CUISINE.
dalle 30/30/4.
volet métan
1/2 métan
volet métanique
par sous gitage
planches 4/4
TERRASSE.
volet métanique
volet métanique (rolstoren)
REZ-DE-CHAUSSEE.

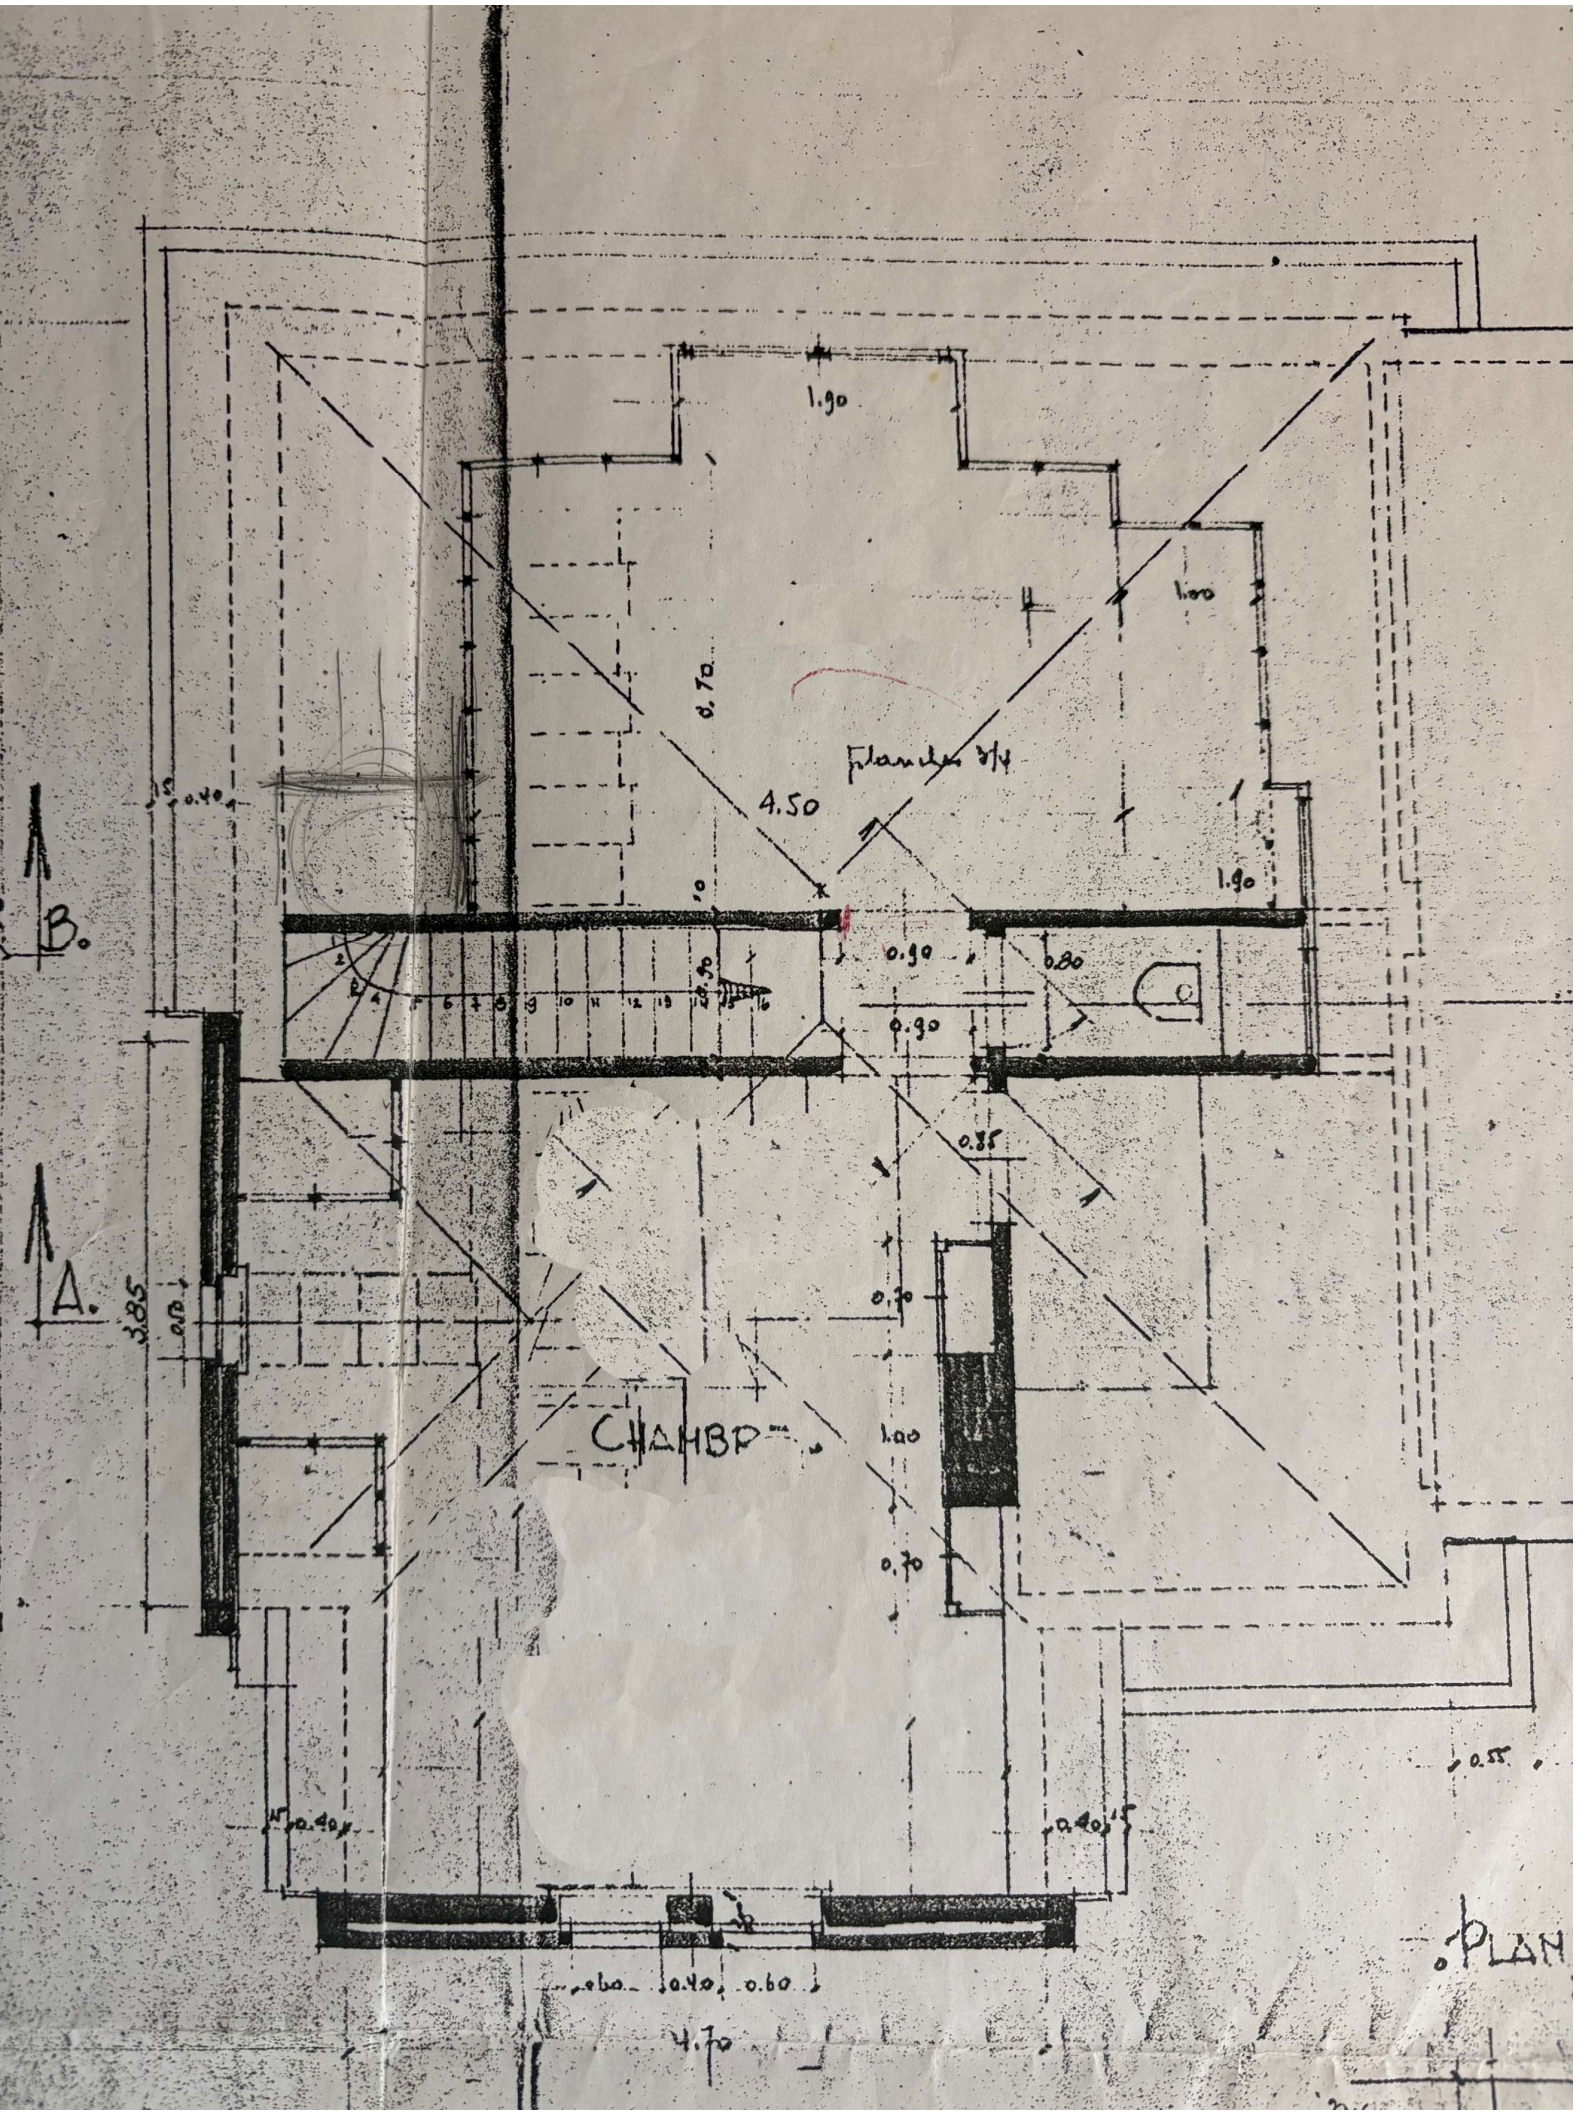
1.90
1.00
0.70
Plancher 8/4
4.50
0.40
1.90
B.
0.90
0.80
0.90
0.35
A.
3.85
0.20
0.30
CHAMBR
1.00
0.70
0.55
0.40
0.40
0.60
0.40
0.60
4.70
PLAN