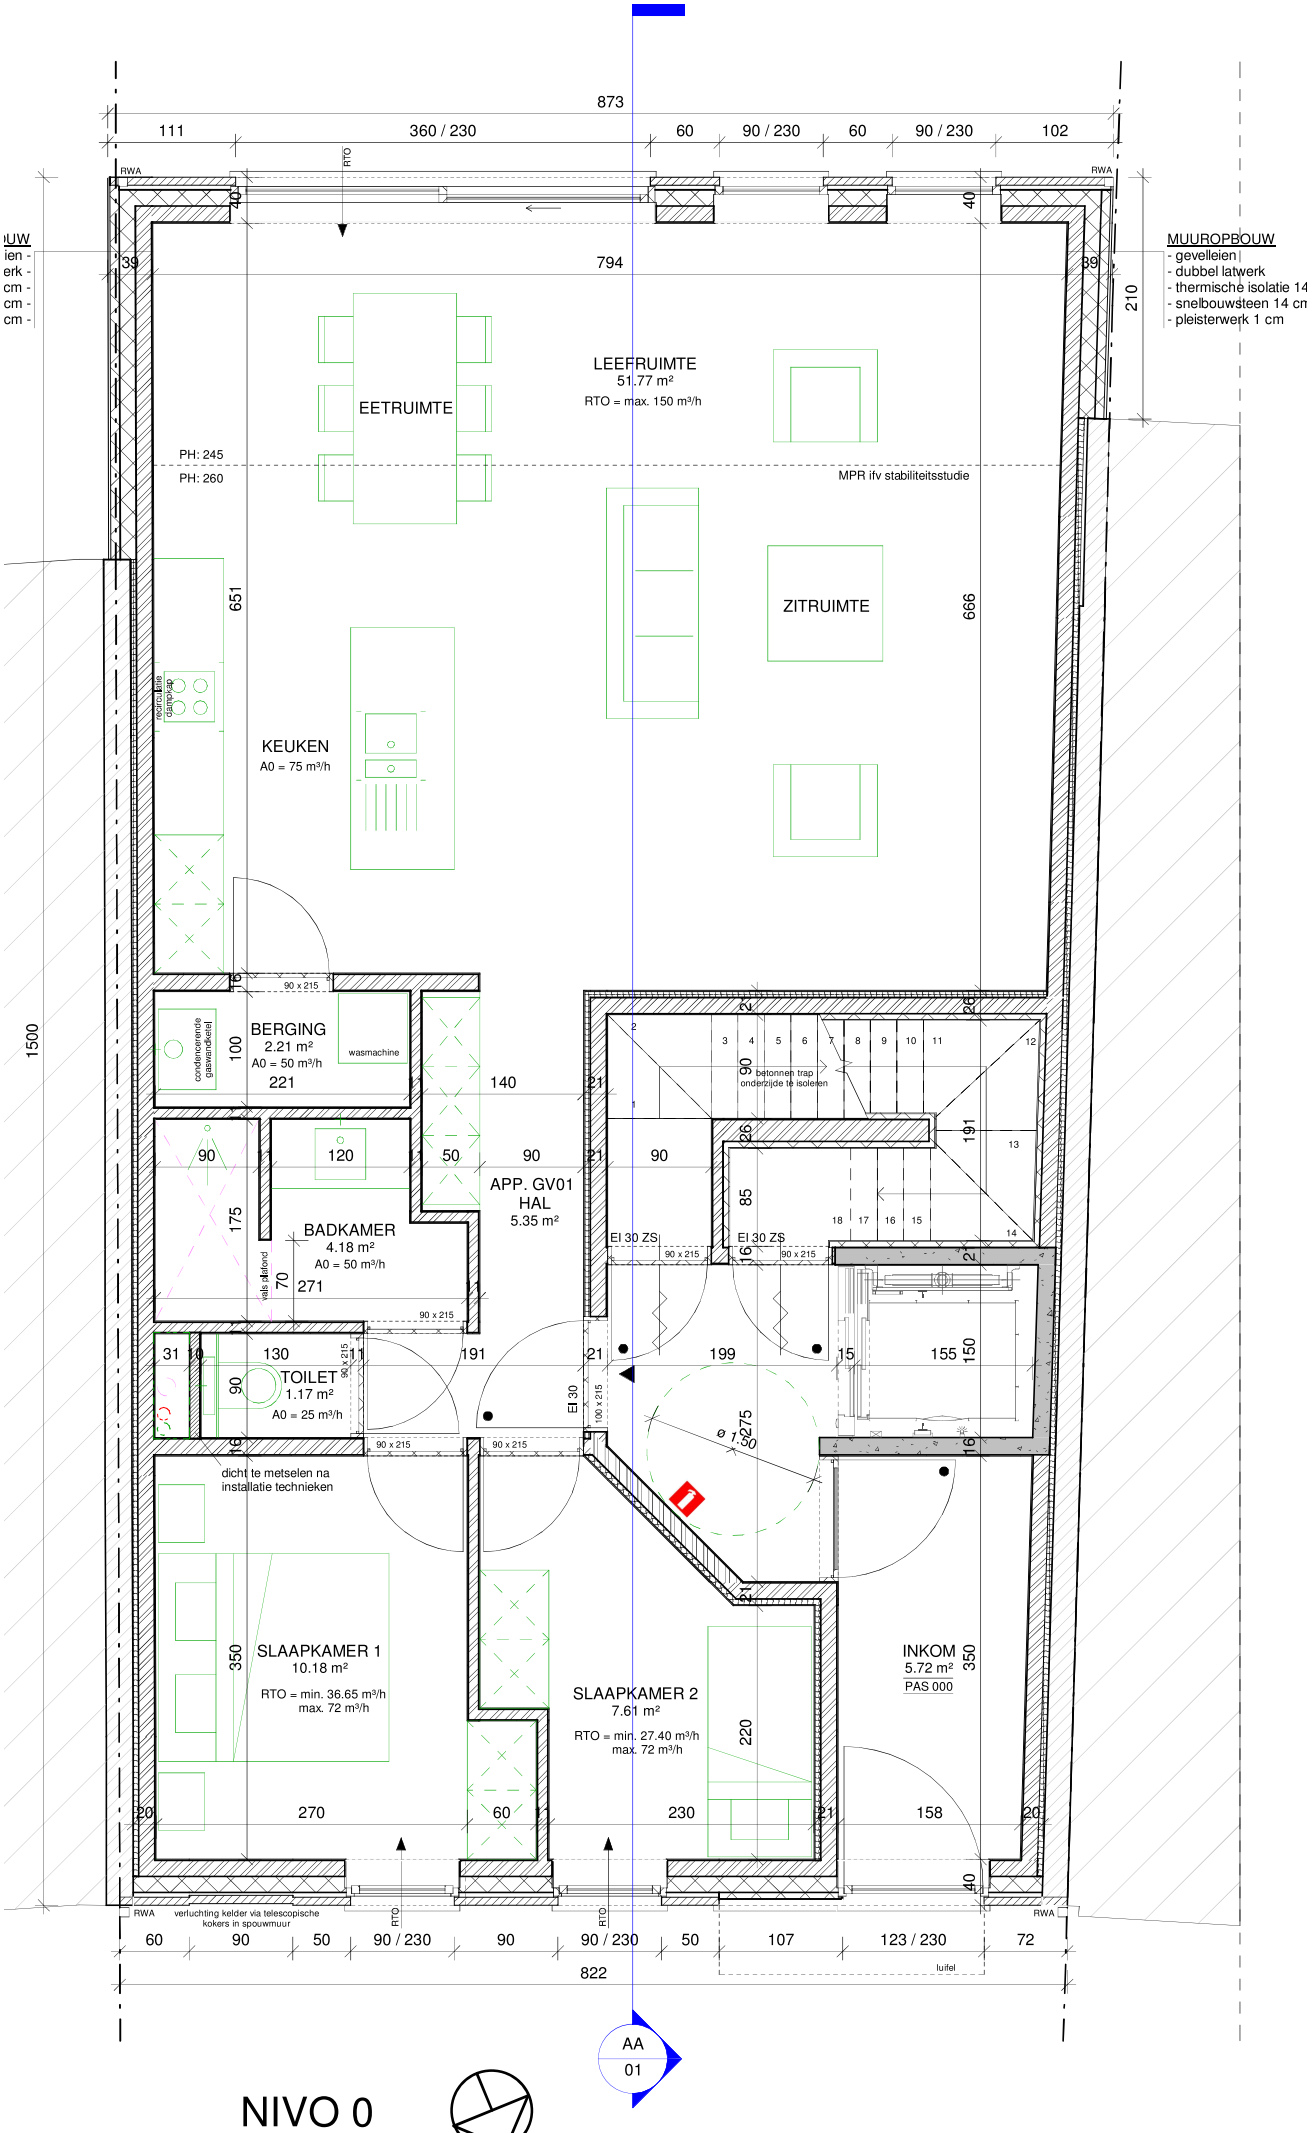
MUUROPBOUW
- gevelleien
- dubbel latwerk
- thermische isolatie 14
- snelbouwsteen 14 cm
- pleisterwerk 1 cm
LEEFRUIMTE
51.77 m²
RTO = max. 150 m³/h
EETRUIMTE
ZITRUIMTE
KEUKEN
A0 = 75 m³/h
MPR ifv stabiliteitsstudie
PH: 245
PH: 260
BERGING
2.21 m²
A0 = 50 m³/h
wasmachine
condenserende gaswandketel
BADKAMER
4.18 m²
A0 = 50 m³/h
TOILET
1.17 m²
A0 = 25 m³/h
APP. GV01
HAL
5.35 m²
betonnen trap onderzijde te isoleren
EI 30 ZS
EI 30
dicht te metselen na installatie technieken
SLAAPKAMER 1
10.18 m²
RTO = min. 36.65 m³/h
max. 72 m³/h
SLAAPKAMER 2
7.61 m²
RTO = min. 27.40 m³/h
max. 72 m³/h
INKOM
5.72 m²
PAS 000
verluchting kelder via telescopische kokers in spouwmuur
RWA
RTO
luifel
873
794
822
1500
AA
01
NIVO 0
N