


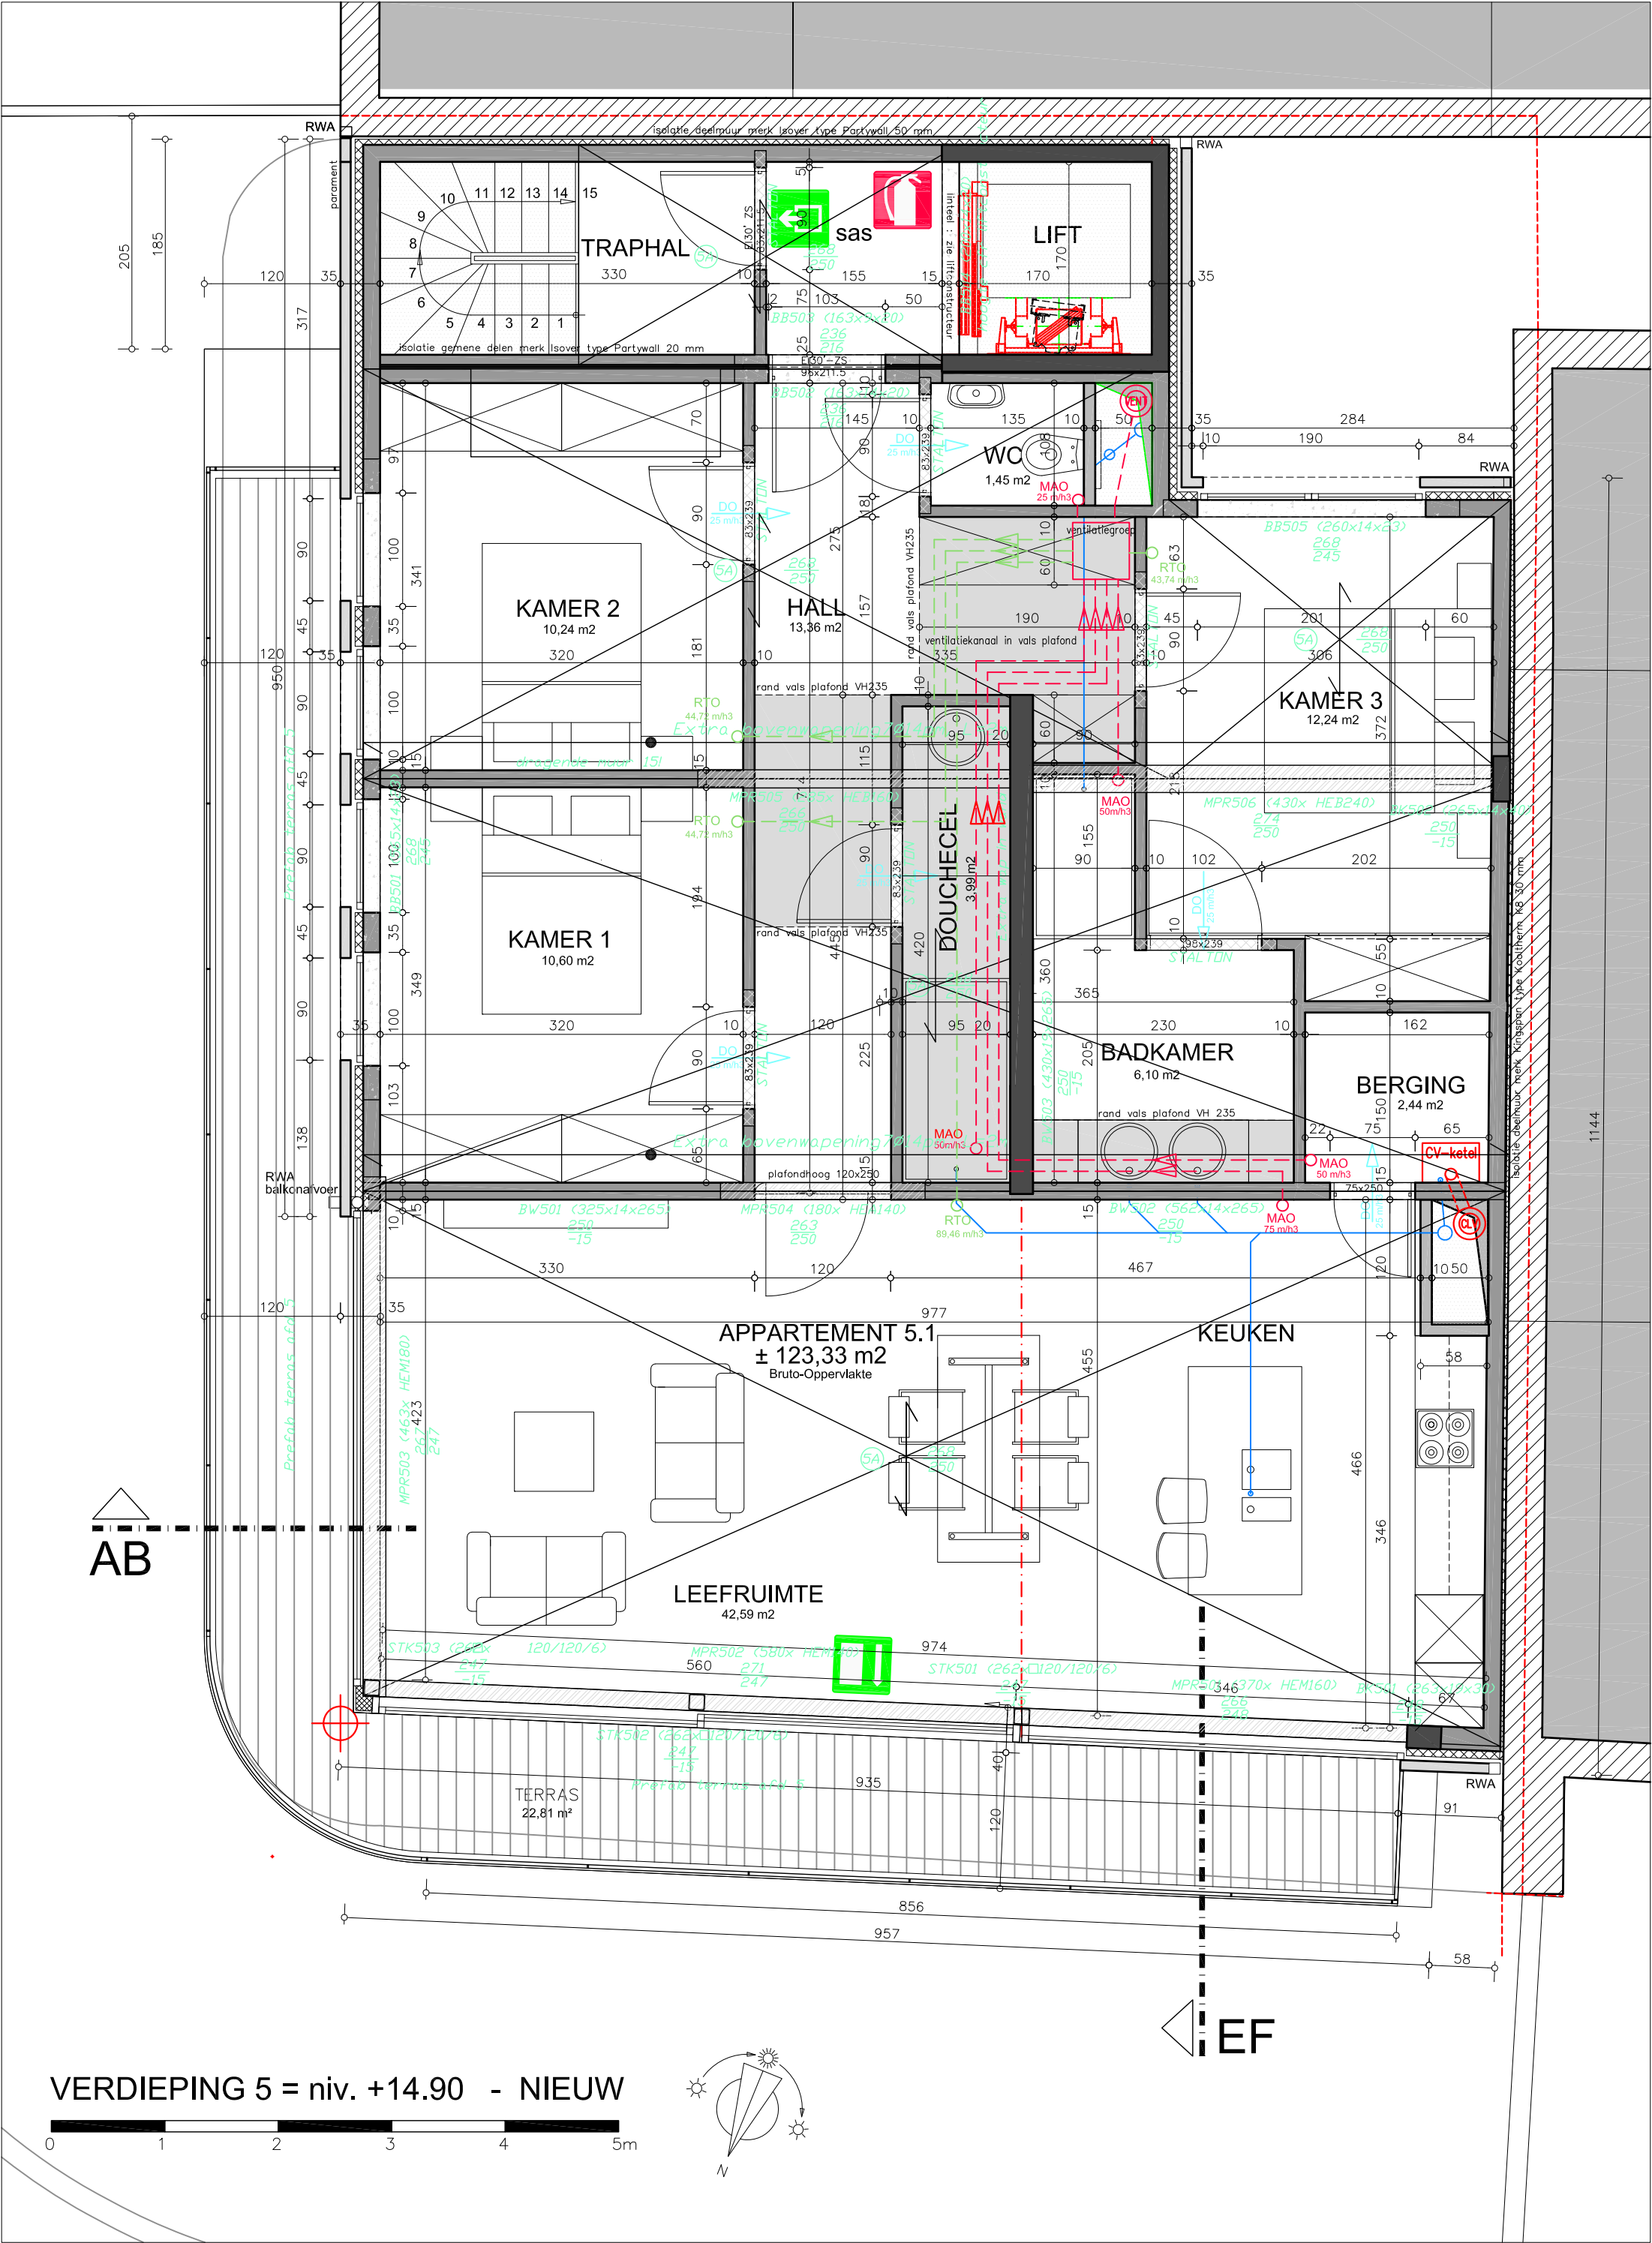

UITVOERING voorlopig

datum 09/01/19	dossiernr. 5454	schaal 1/50	blad 8
-------------------	--------------------	----------------	-----------

BOUWEN V/E MEERGEZINSWONING – Residentie TER BRANDING
HOEK ZEEDIJK–HEISTSTRAAT te KOKSIJDE

WALLS nv
GROENSTRAAT 28 te 8870 IZEGEM

architectenburo Johan KETELE bvba
Minister Liebaertlaan 21 8500 Kortrijk
Tel. 056/259 260 – Fax. 056/259 323
E-mail architectenburo@ketele.be

