




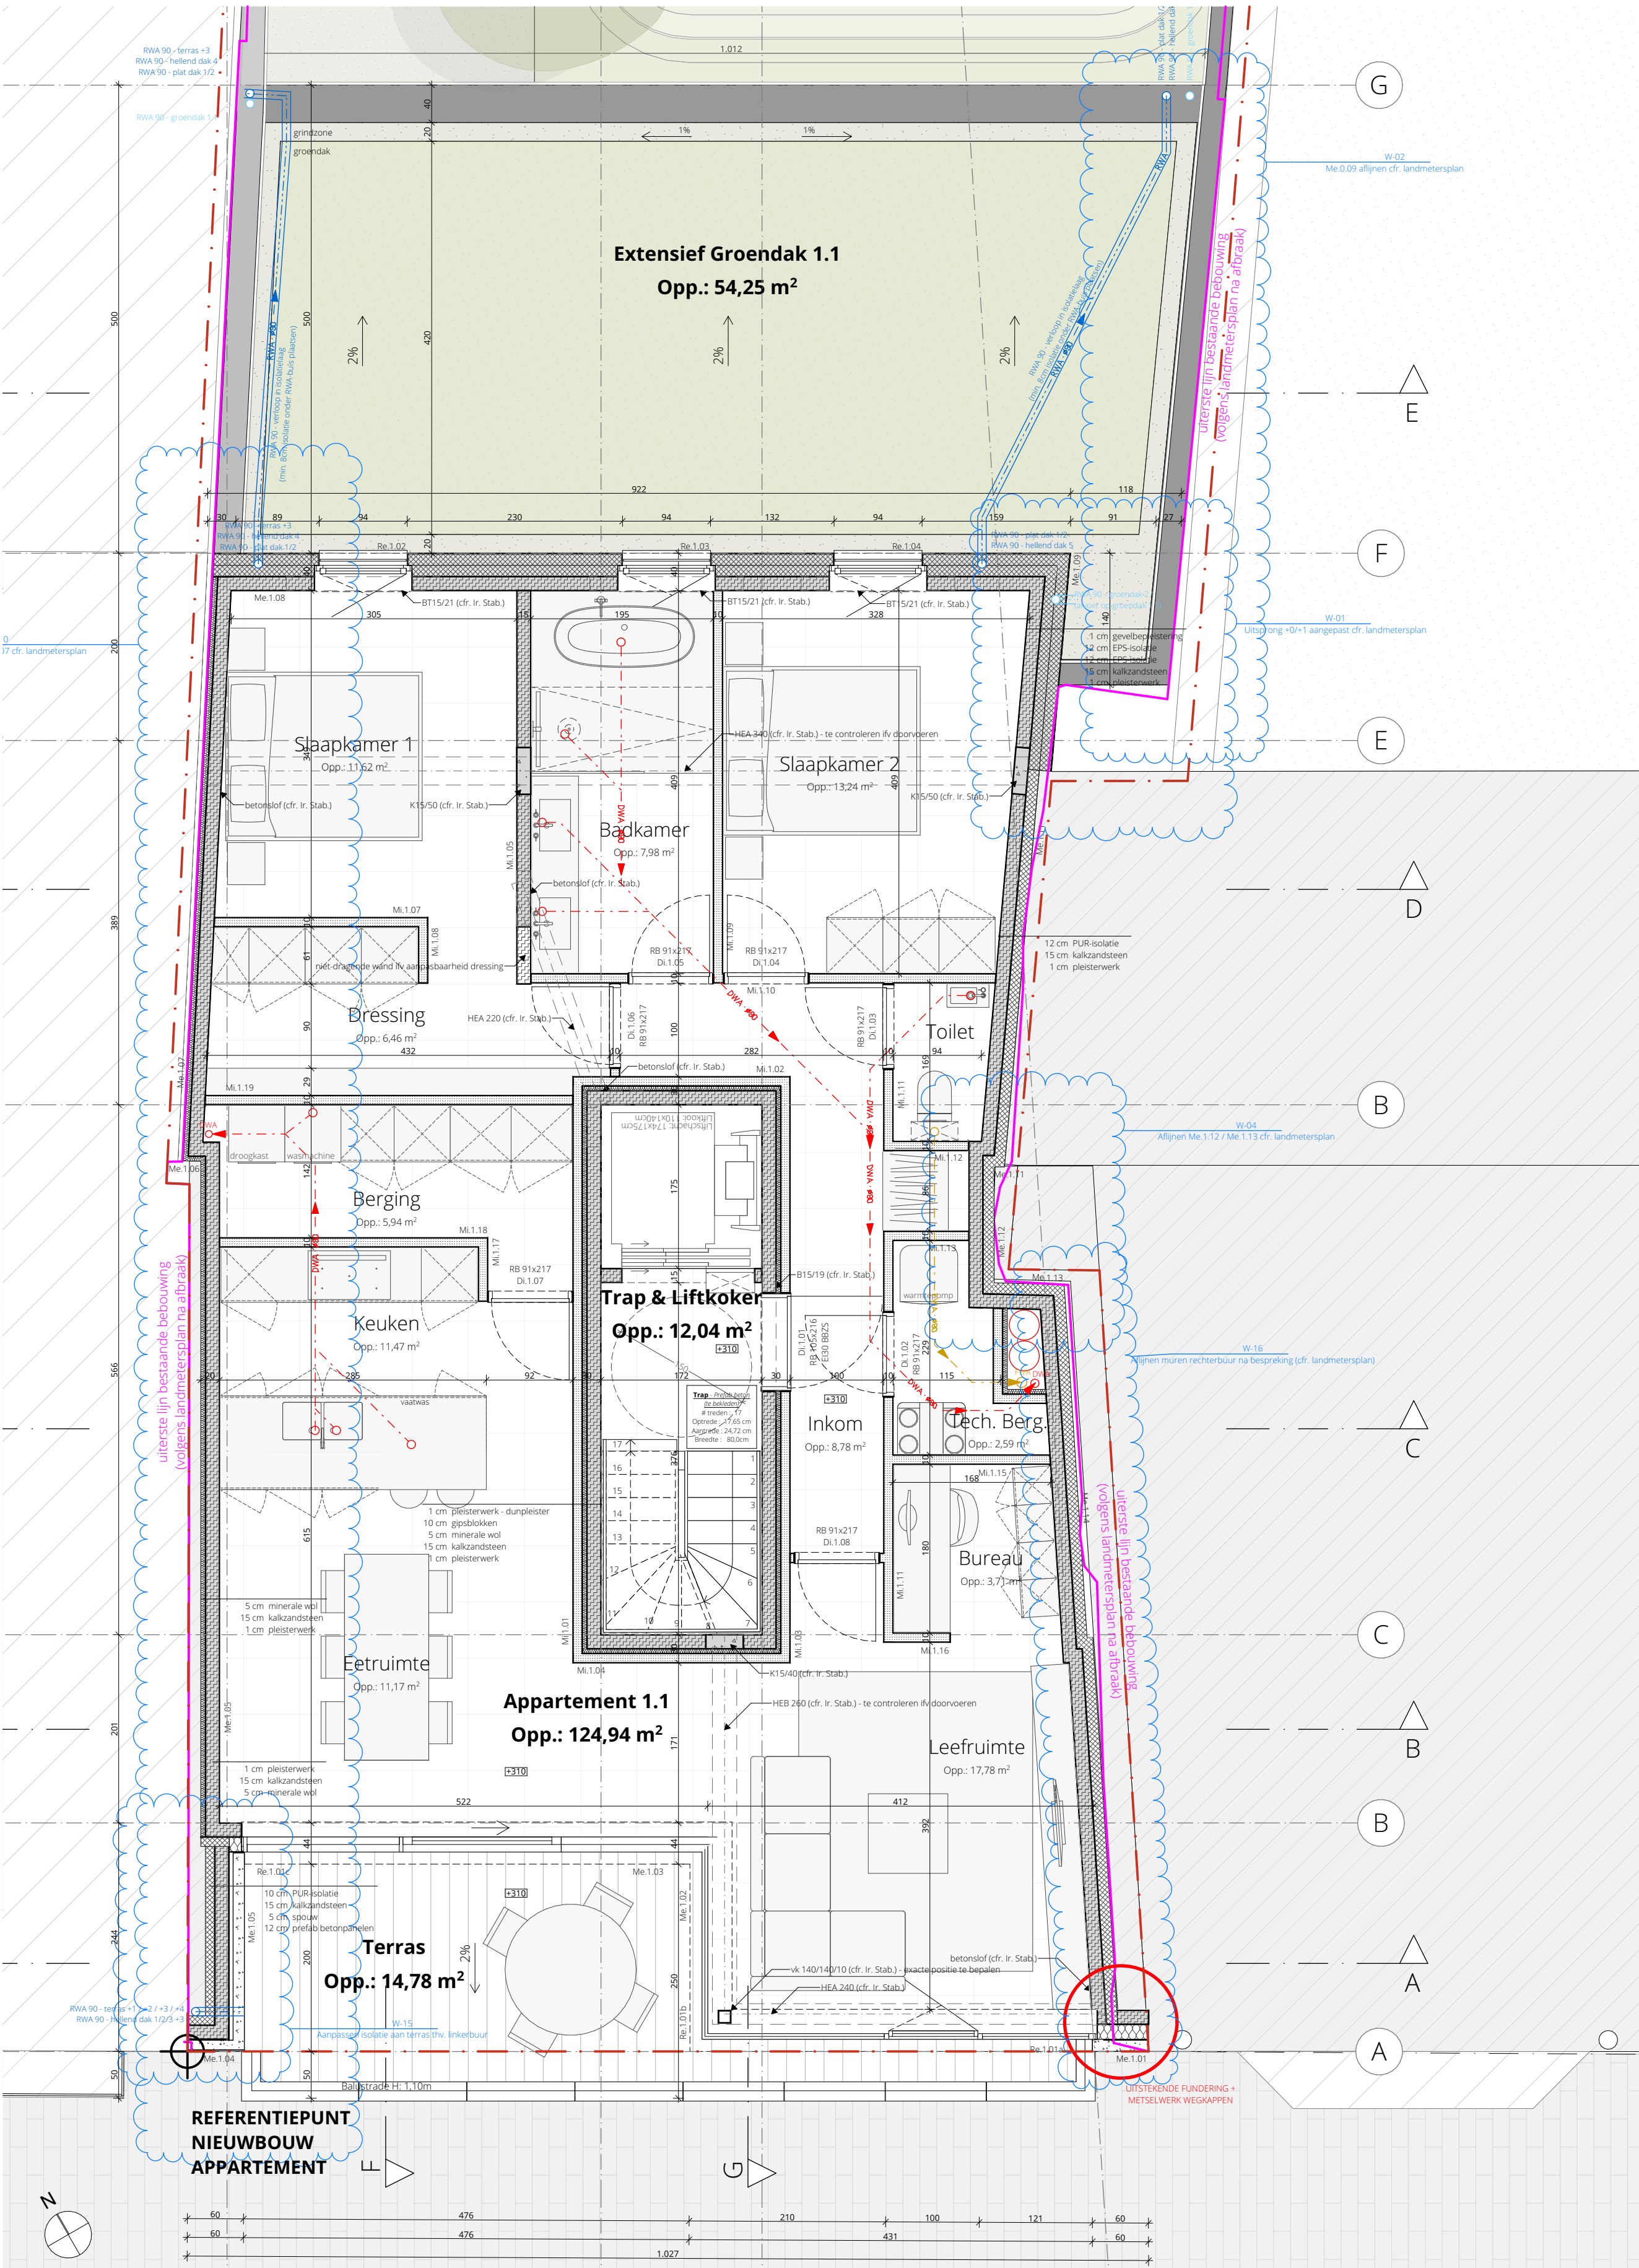

NT - Niveau +1

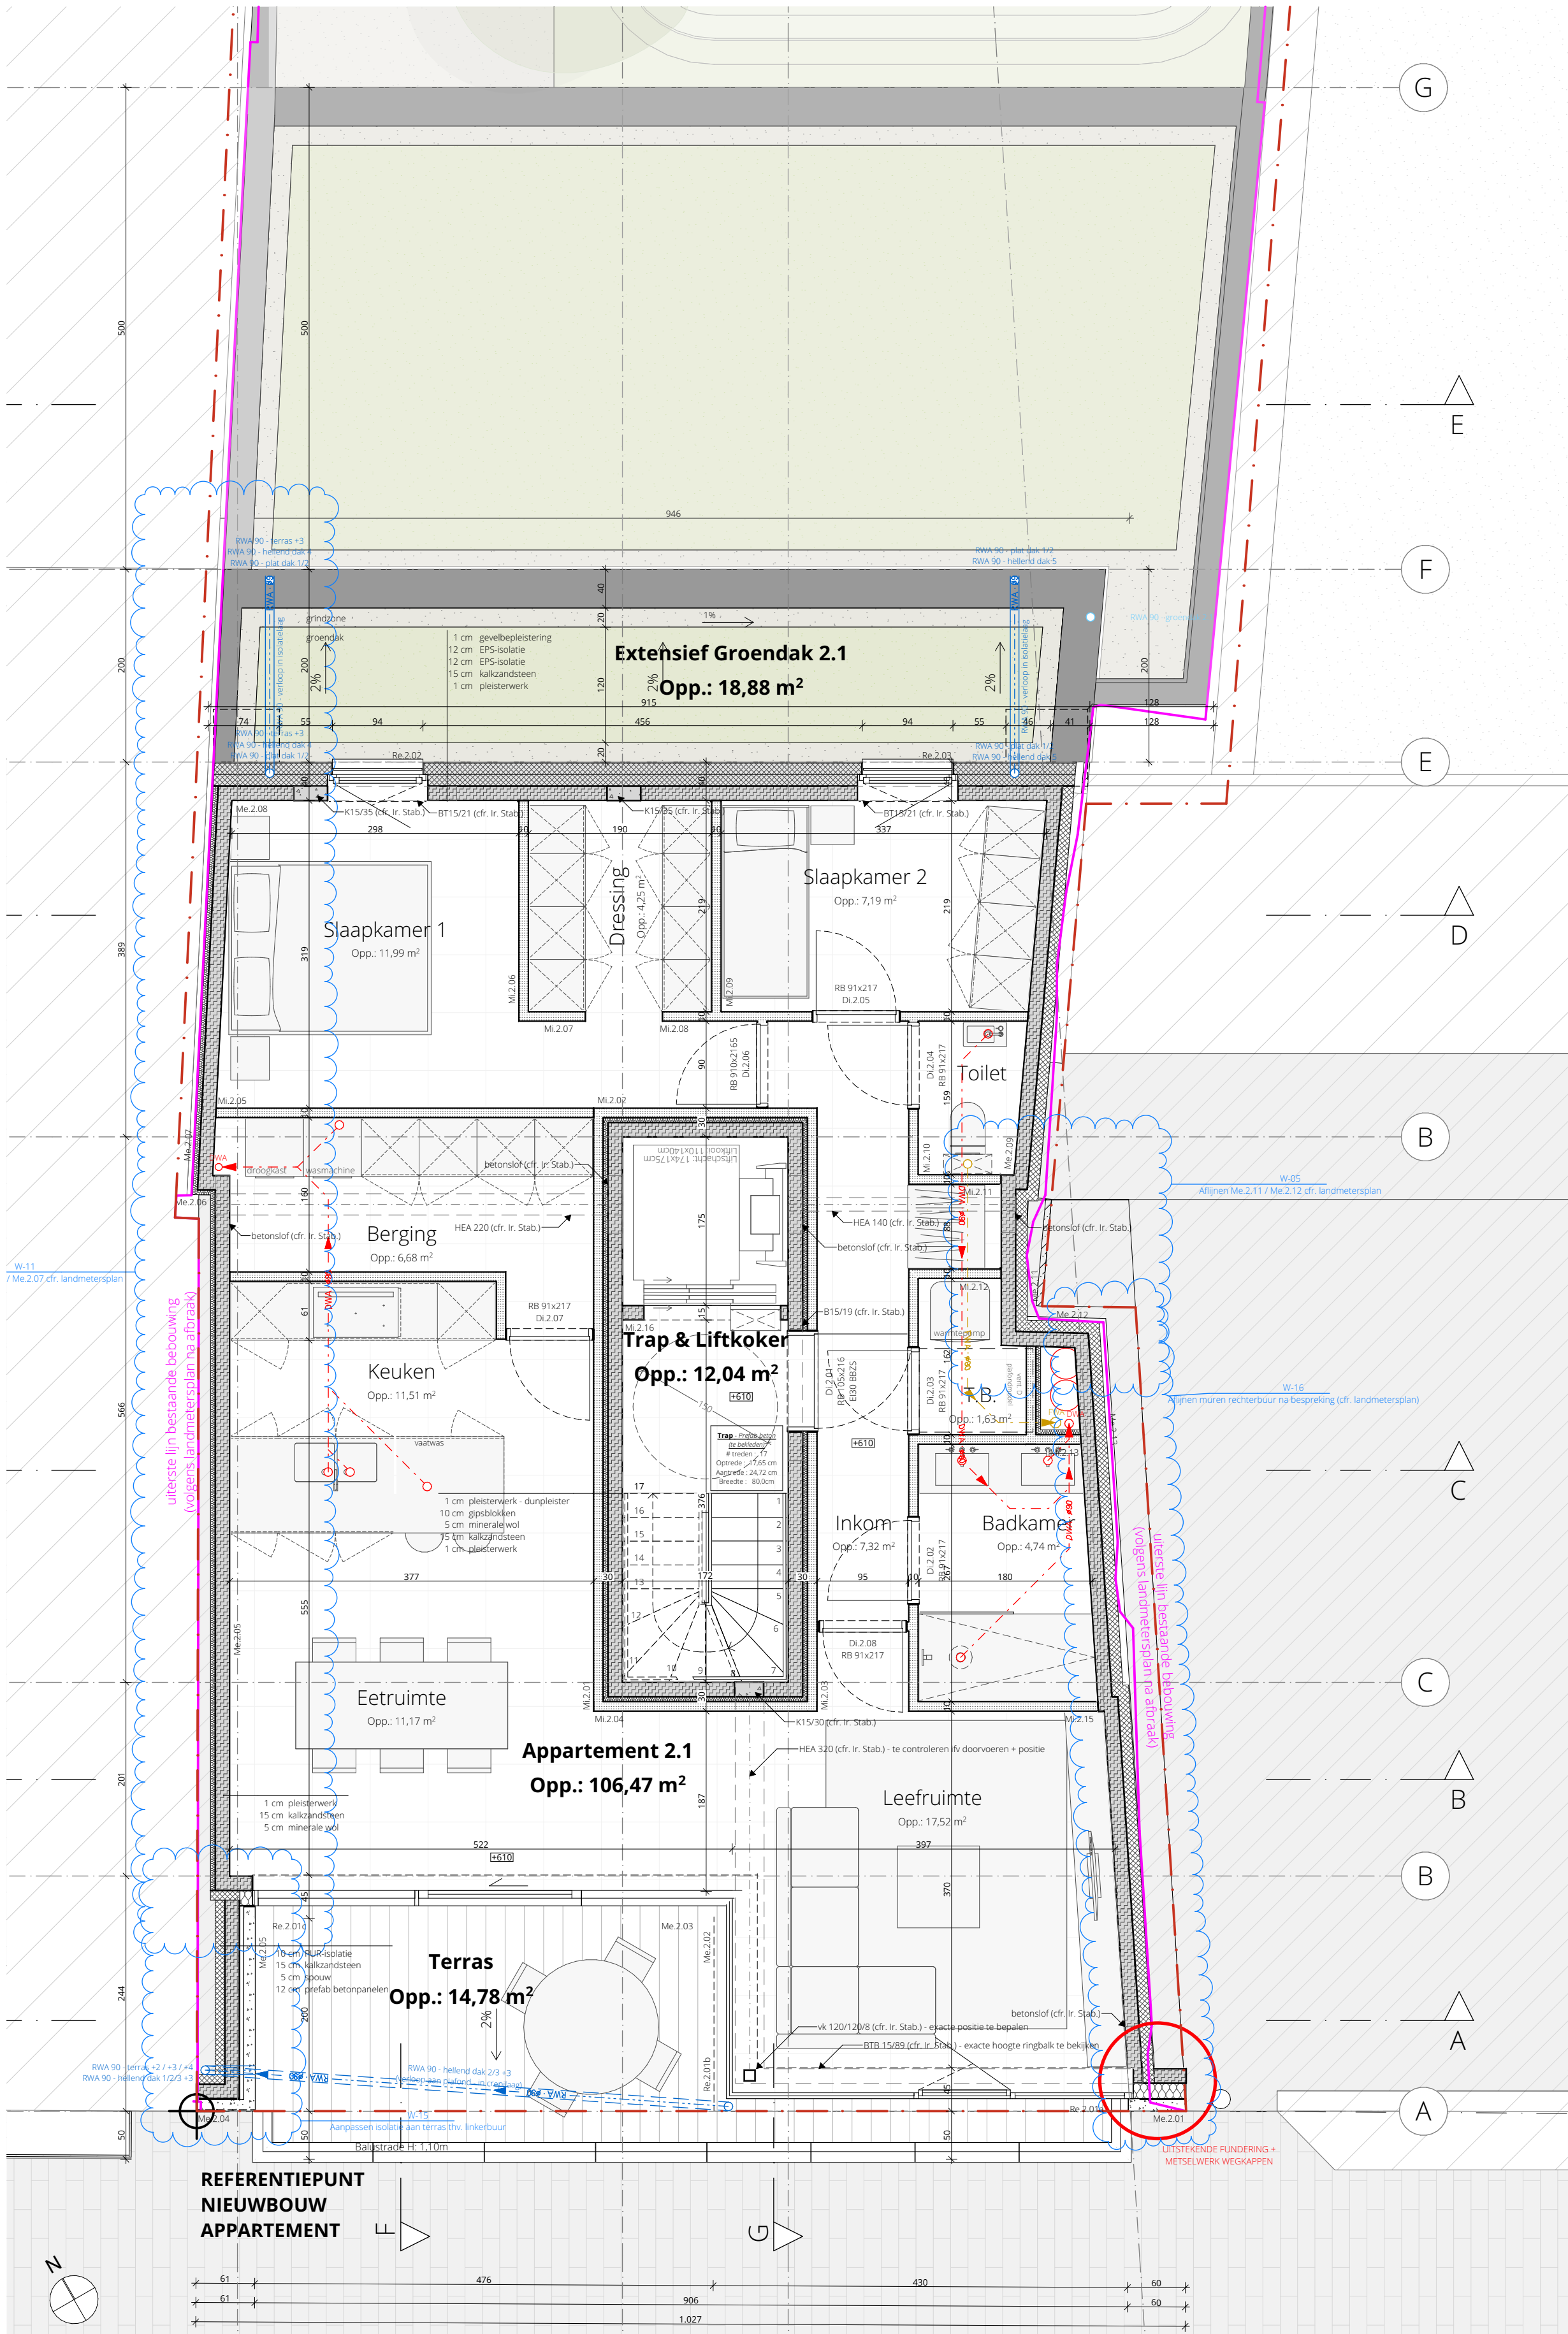


NT - Niveau +2

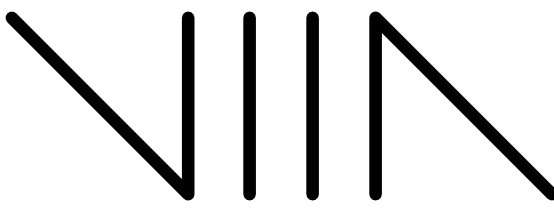


V2-ARCHITECTEN

project		projectnr.	
Bouwen van nieuwe meergezinswoning met garageboxen		0351	
plancode			
UV_P_N_+1, +2_Meergezinswoning met garageboxen_			
datum	index	wijziging	
	Work in Progress	Not in Transmittal Set	
03	17/09/2025	Aanpassing muur thv. rechterbuur na bespreking cfr. opmeting landmeter na afbraak	
02	16/09/2025	Aanpassing uitvoeringsplannen n.a.v. opmeting landmeter na afbraak	
01	25/04/2025	Aanbesteding (vervolg)	
00	6/03/2025	Aanbesteding	
bouwplaats		schaal	datum
Gravinnestraat 13, 8770 Ingelmunster afdeling INGELMUNSTER, Sectie B, nr. 578G		1:50	2025-11-27
bouwheer		getekend door	
Nd Constructief BV Spoorwegstraat 10 8770 Ingelmunster		J.L. / J.V.H.	
ontwerper			
V2-ARCHITECTEN bvba Sint-Petrus en Paulusstraat 57b 8800 Rumbeke (Roelare)		www.v2-a.be architectuur@v2-a.be	ir.-arch. Van Hauwaert Kevin +32 472 25 97 00 kevin@v2-a.be
		ir.-arch. Verfaillie Thibault +32 474 34 02 19 thibault@v2-a.be	
nota			
Tekeningen zijn opgemaakt door ondergetekende ontwerper, ingeschreven op de tabel van de Orde van Architecten (West-Vlaanderen). Alle gegevens betreffende stabiliteit en technieken dienen te worden vergeleken met de ingenieursplannen! Alle maten omtrent opmeting zijn ten titel van inlichting en dienen ter plaatse te worden gecontroleerd. Op deze plannen mag niet worden gemeten. Alle maten aangeduid op deze plannen zijn in cm. Deze tekening is exclusief eigendom van V2-Architecten bvba. Geen reproductie zonder toestemming. De aanvangsdatum van de werken moet vooraf worden doorgegeven aan V2-Architecten bvba, zoniet draagt de ontwerper geen enkele verantwoordelijkheid omtrent de plannen.			

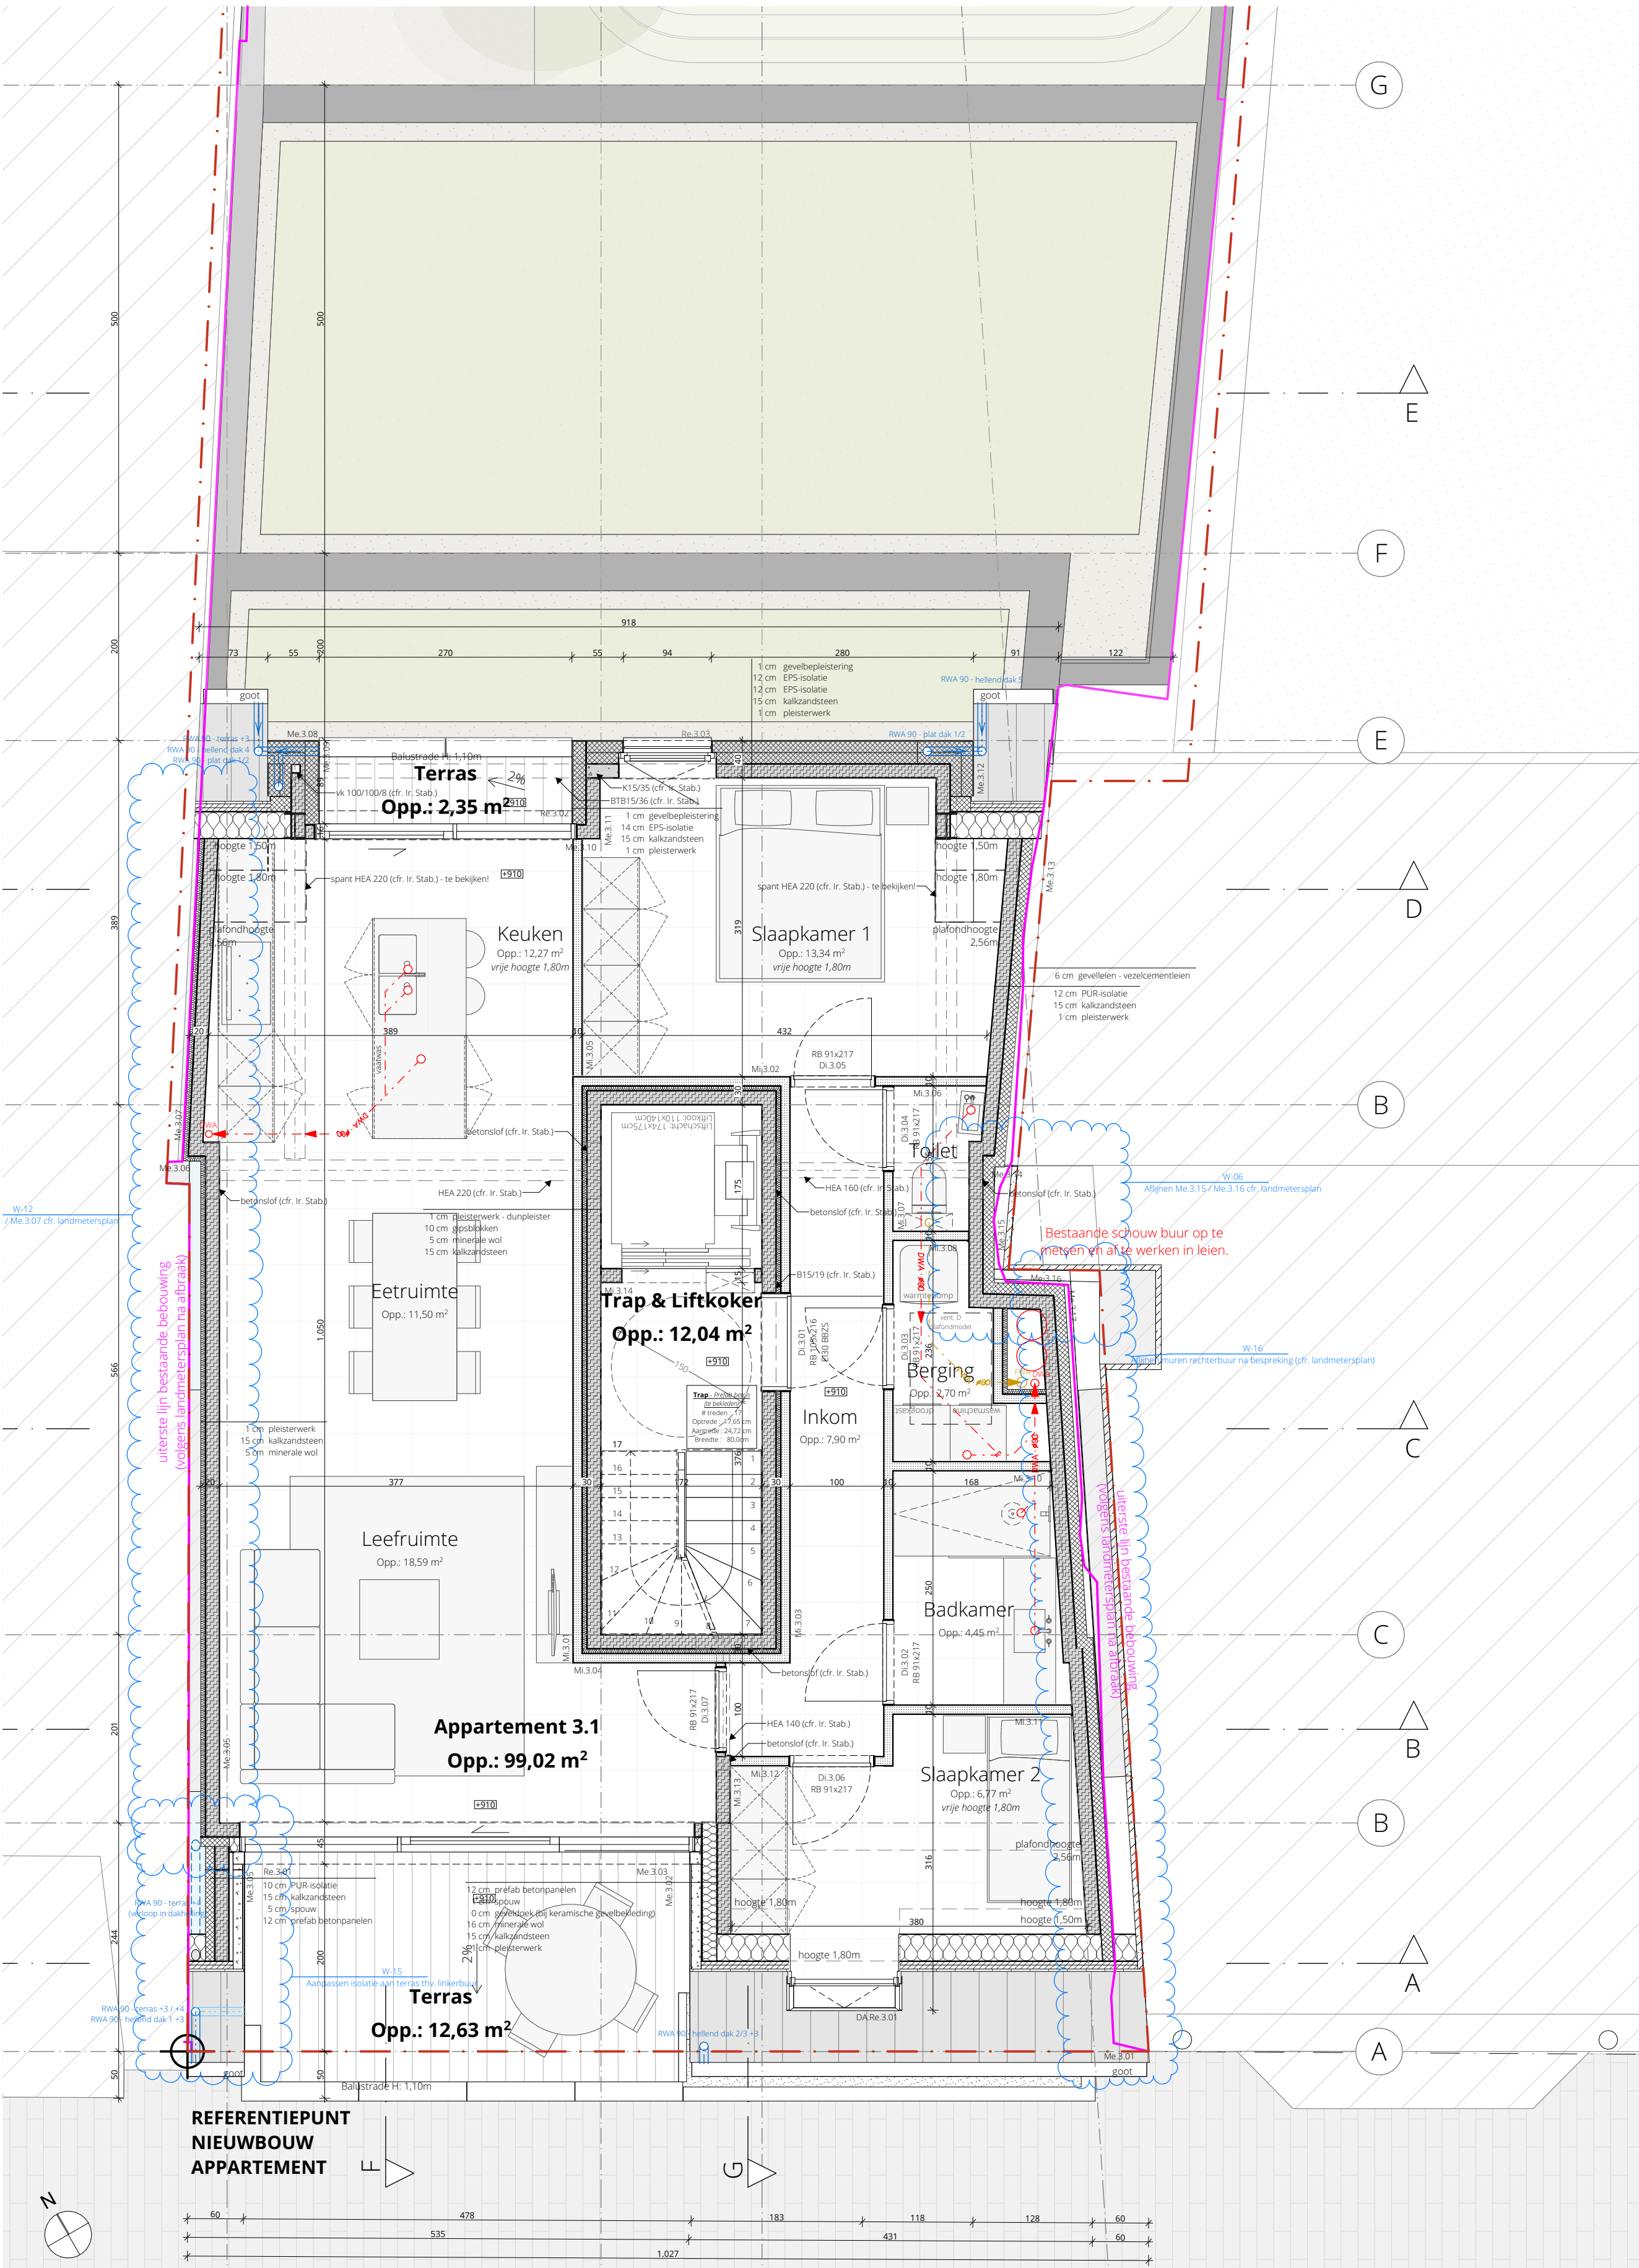

NT - Niveau +3

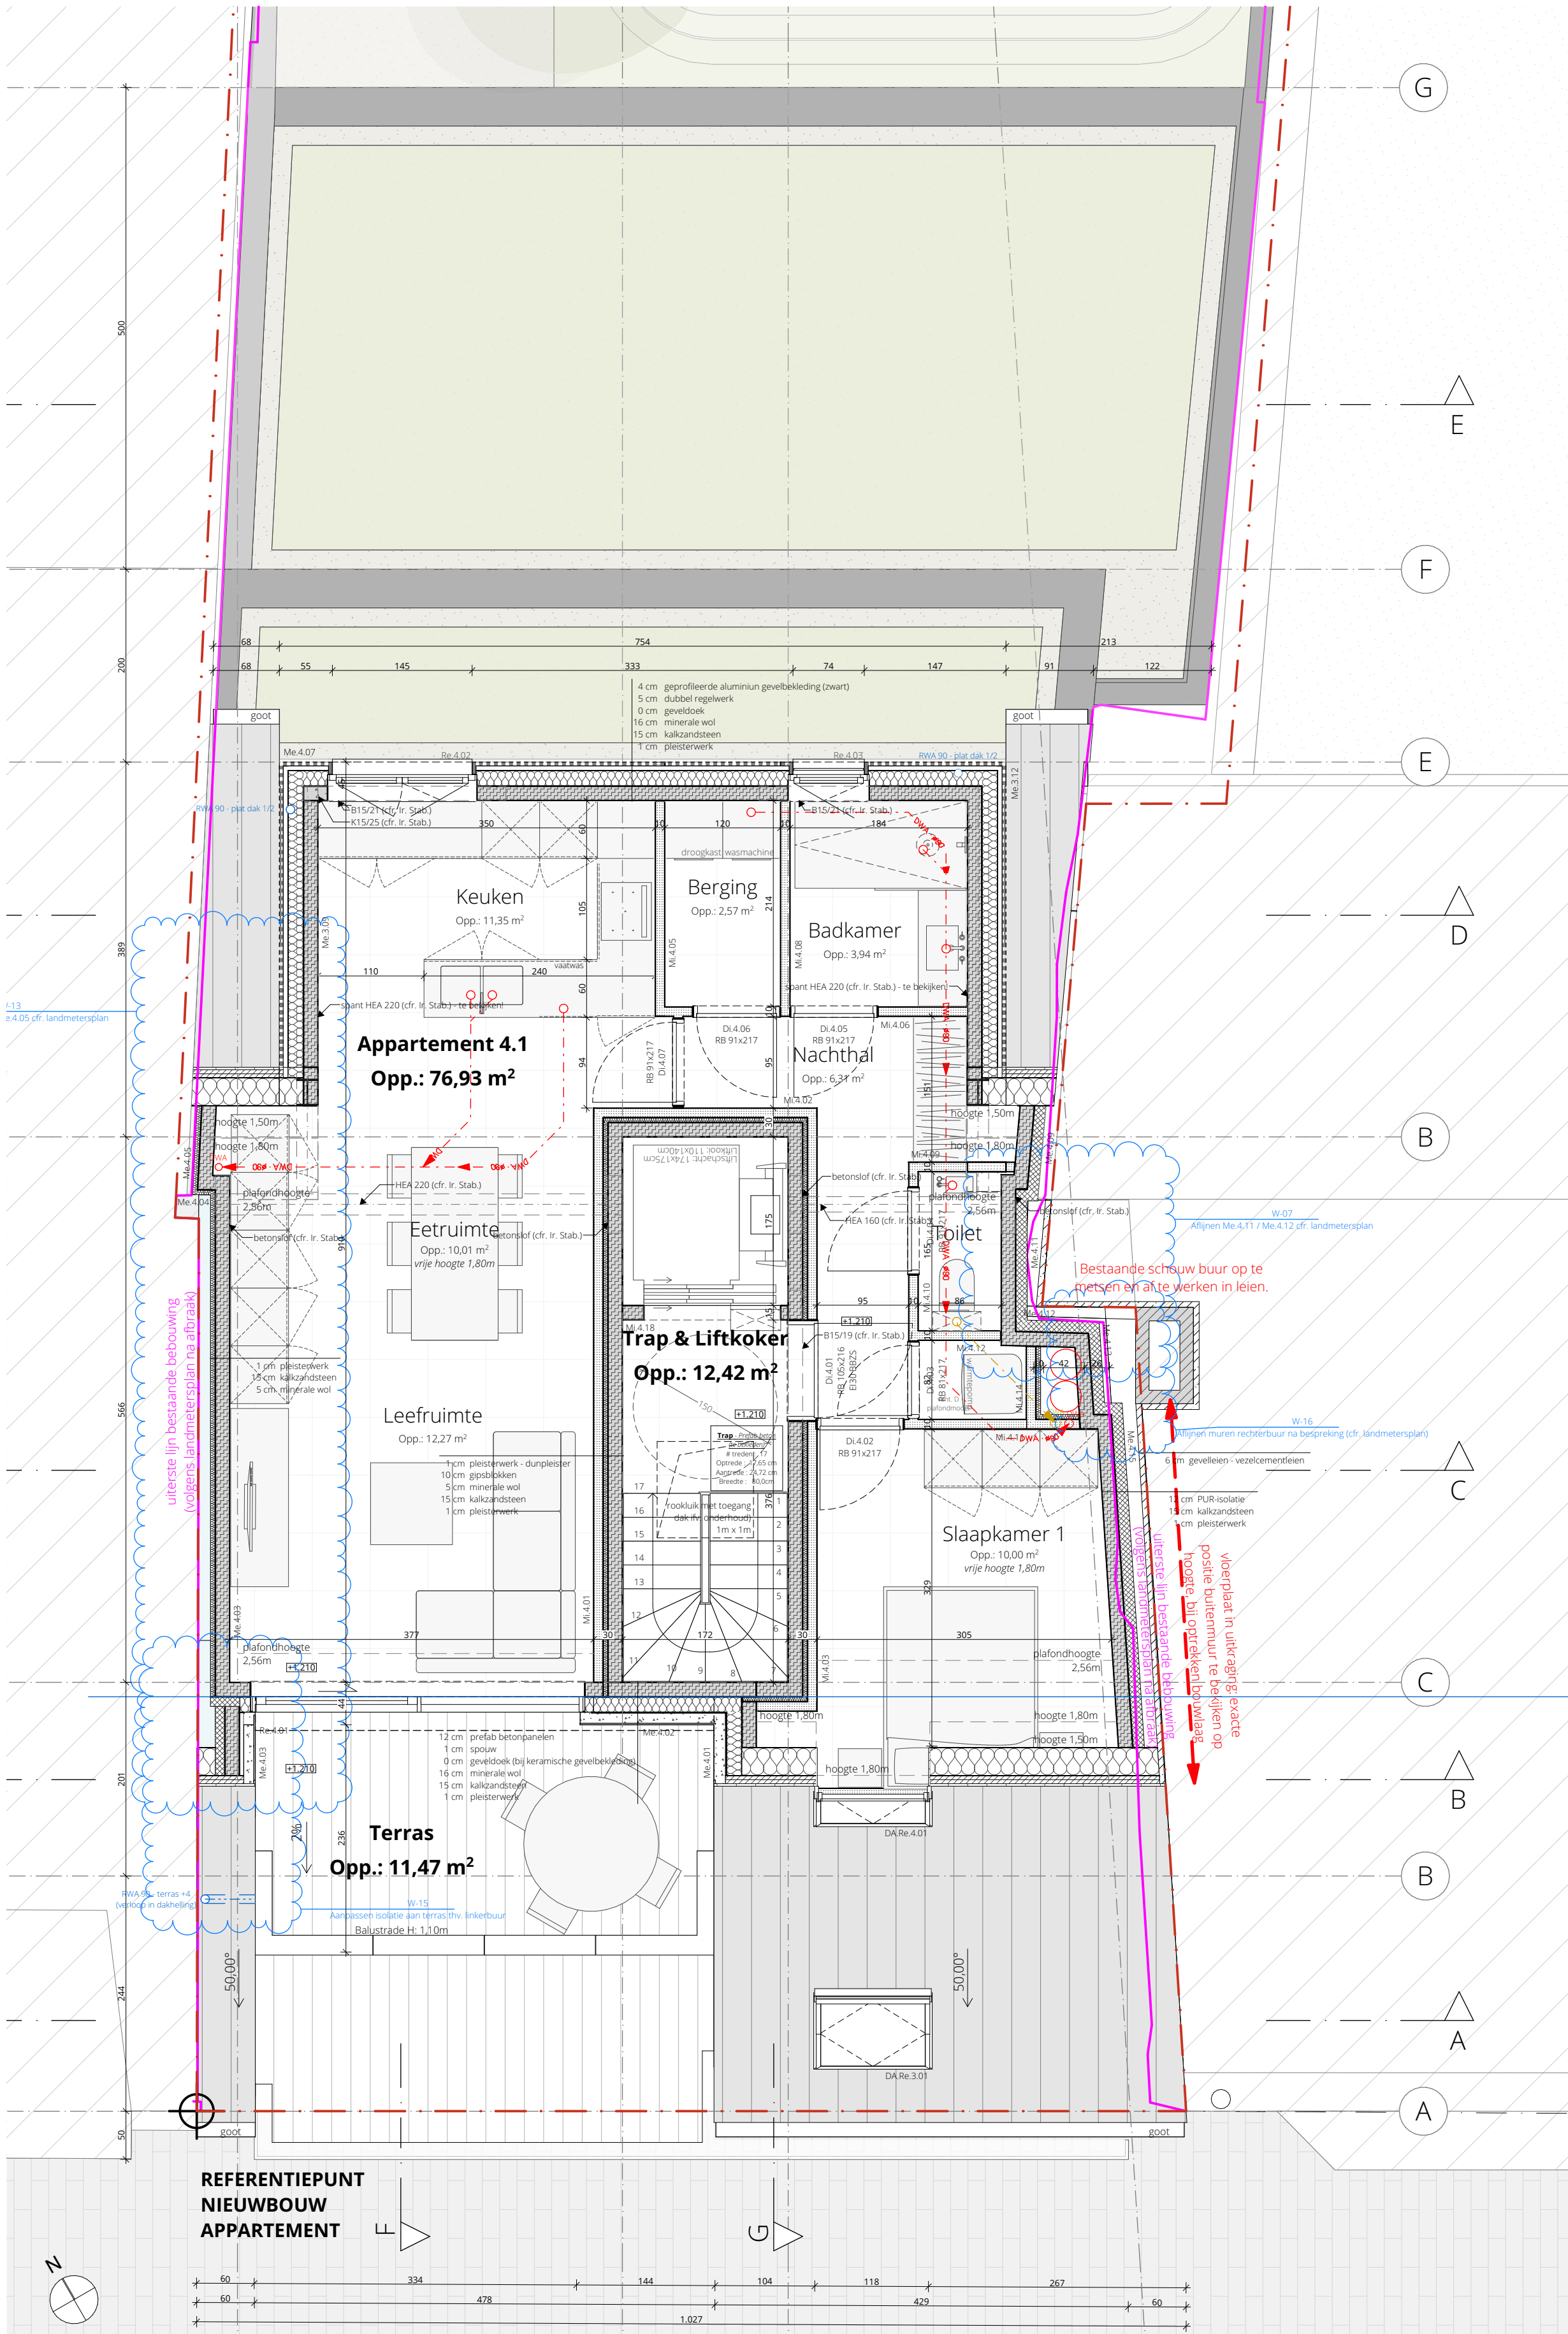


NT - Niveau +4

V2-ARCHITECTEN

project		projectnr.	
Bouwen van nieuwe meergezinswoning met garageboxen		0351	
plancode			
UV_P_N_+3,+4_Meergezinswoning met garageboxen_03			
datum	index	wijziging	
03	17/09/2025	Aanpassing muur thv. rechterbuur na bespreking cfr. opmeting landmeter na afbraak	
02	16/09/2025	Aanpassing uitvoeringsplannen n.a.v. opmeting landmeter na afbraak	
01	25/04/2025	Aanbesteding (vervolg)	
00	6/03/2025	Aanbesteding	
bouwplaats		schaal	datum
Gravinnestraat 13, 8770 Ingelmunster afdeling INGELMUNSTER, Sectie B, nr. 578G		1:50	2025-11-27
bouwheer		getekend door	
Nd Constructief BV Spoorwegstraat 10 8770 Ingelmunster		J.L. /J.V.H.	
ontwerper			
V2-ARCHITECTEN bvba Sint-Petrus en Paulusstraat 57b 8800 Rumbeke (Roeselare)		www.v2-a.be architectuur@v2-a.be	ir.-arch. Van Hauwaert Kevin +32 472 25 97 00 kevin@v2-a.be
ir.-arch. Verfaillie Thibault +32 474 34 02 19 thibault@v2-a.be			
nota			
Tekeningen zijn opgemaakt door ondergetekende ontwerper, ingeschreven op de tabel van de Orde van Architecten (West-Vlaanderen). Alle gegevens betreffende stabiliteit en technieken dienen te worden vergeleken met de ingenieursplannen! Alle maten omtrent opmeting zijn ten titel van inlichting en dienen ter plaatse te worden gecontroleerd. Op deze plannen mag niet worden gemeten. Alle maten aangeduid op deze plannen zijn in cm. Deze tekening is exclusief eigendom van V2-Architecten bvba. Geen reproductie zonder toestemming. De aanvangsdatum van de werken moet vooraf worden doorgegeven aan V2-Architecten bvba, zoniet draagt de ontwerper geen enkele verantwoordelijkheid omtrent de plannen.			




NT - Voorgevel

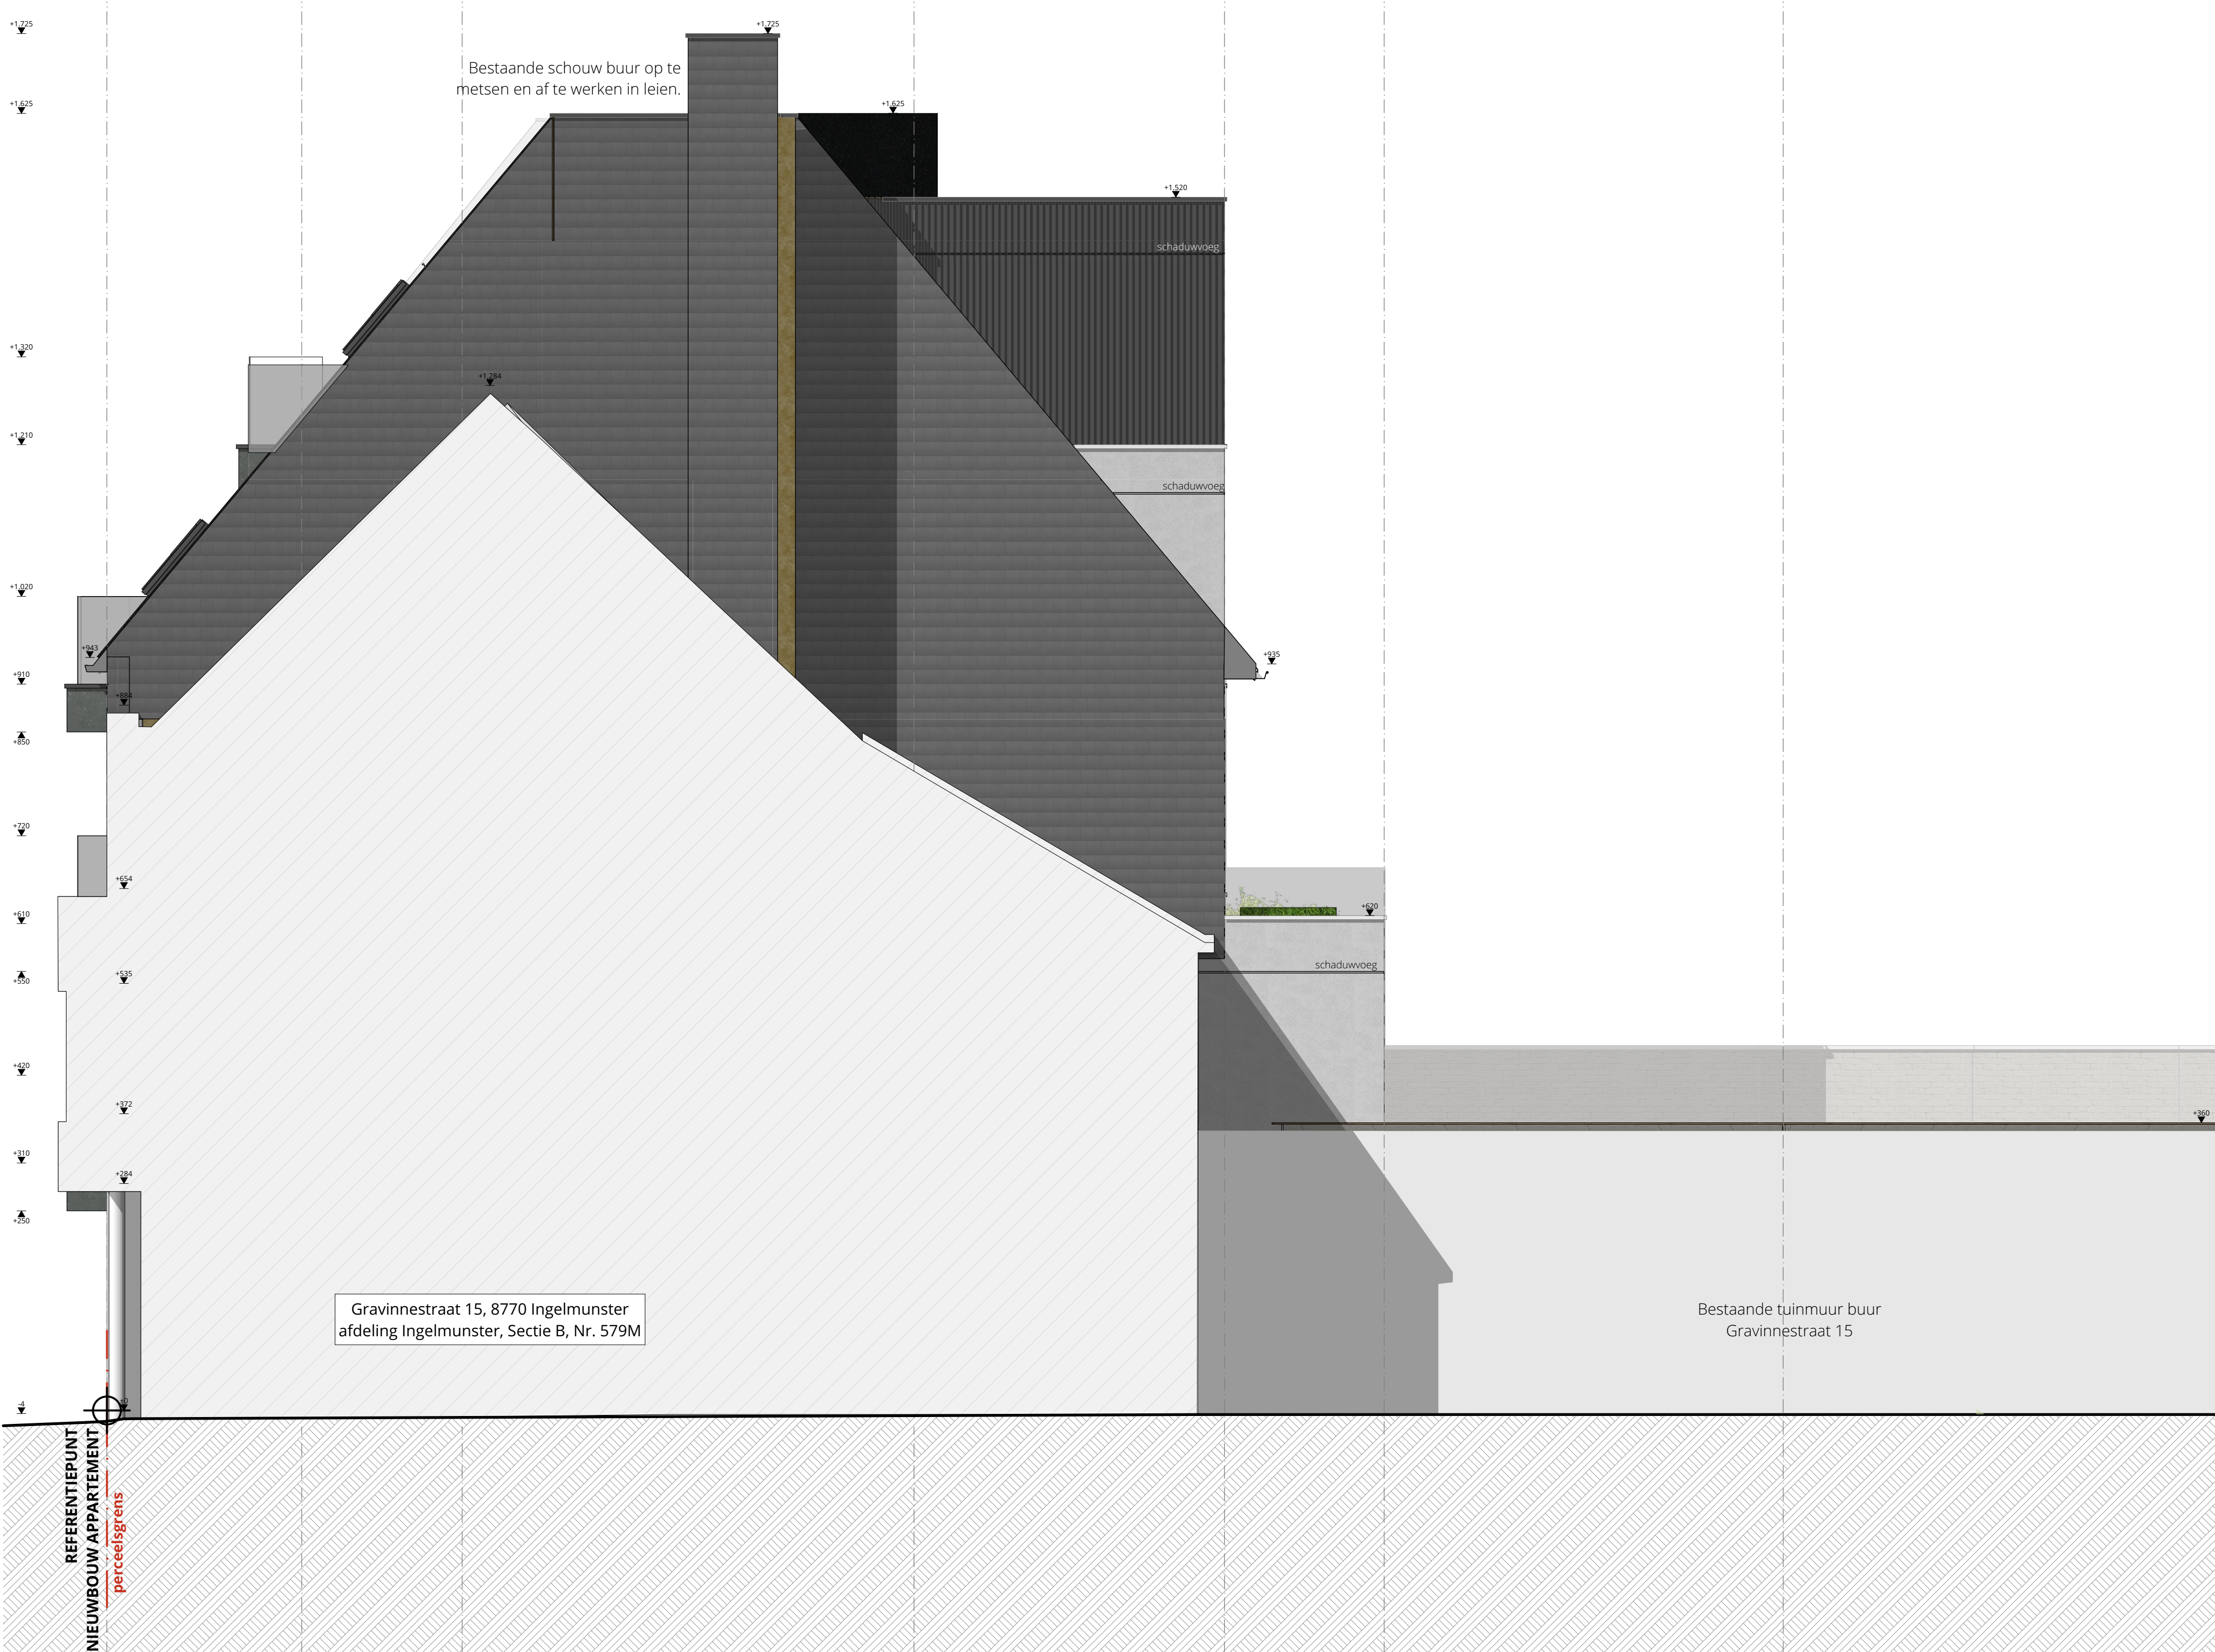

NT - Rechtergevel



NT - Achtergevel

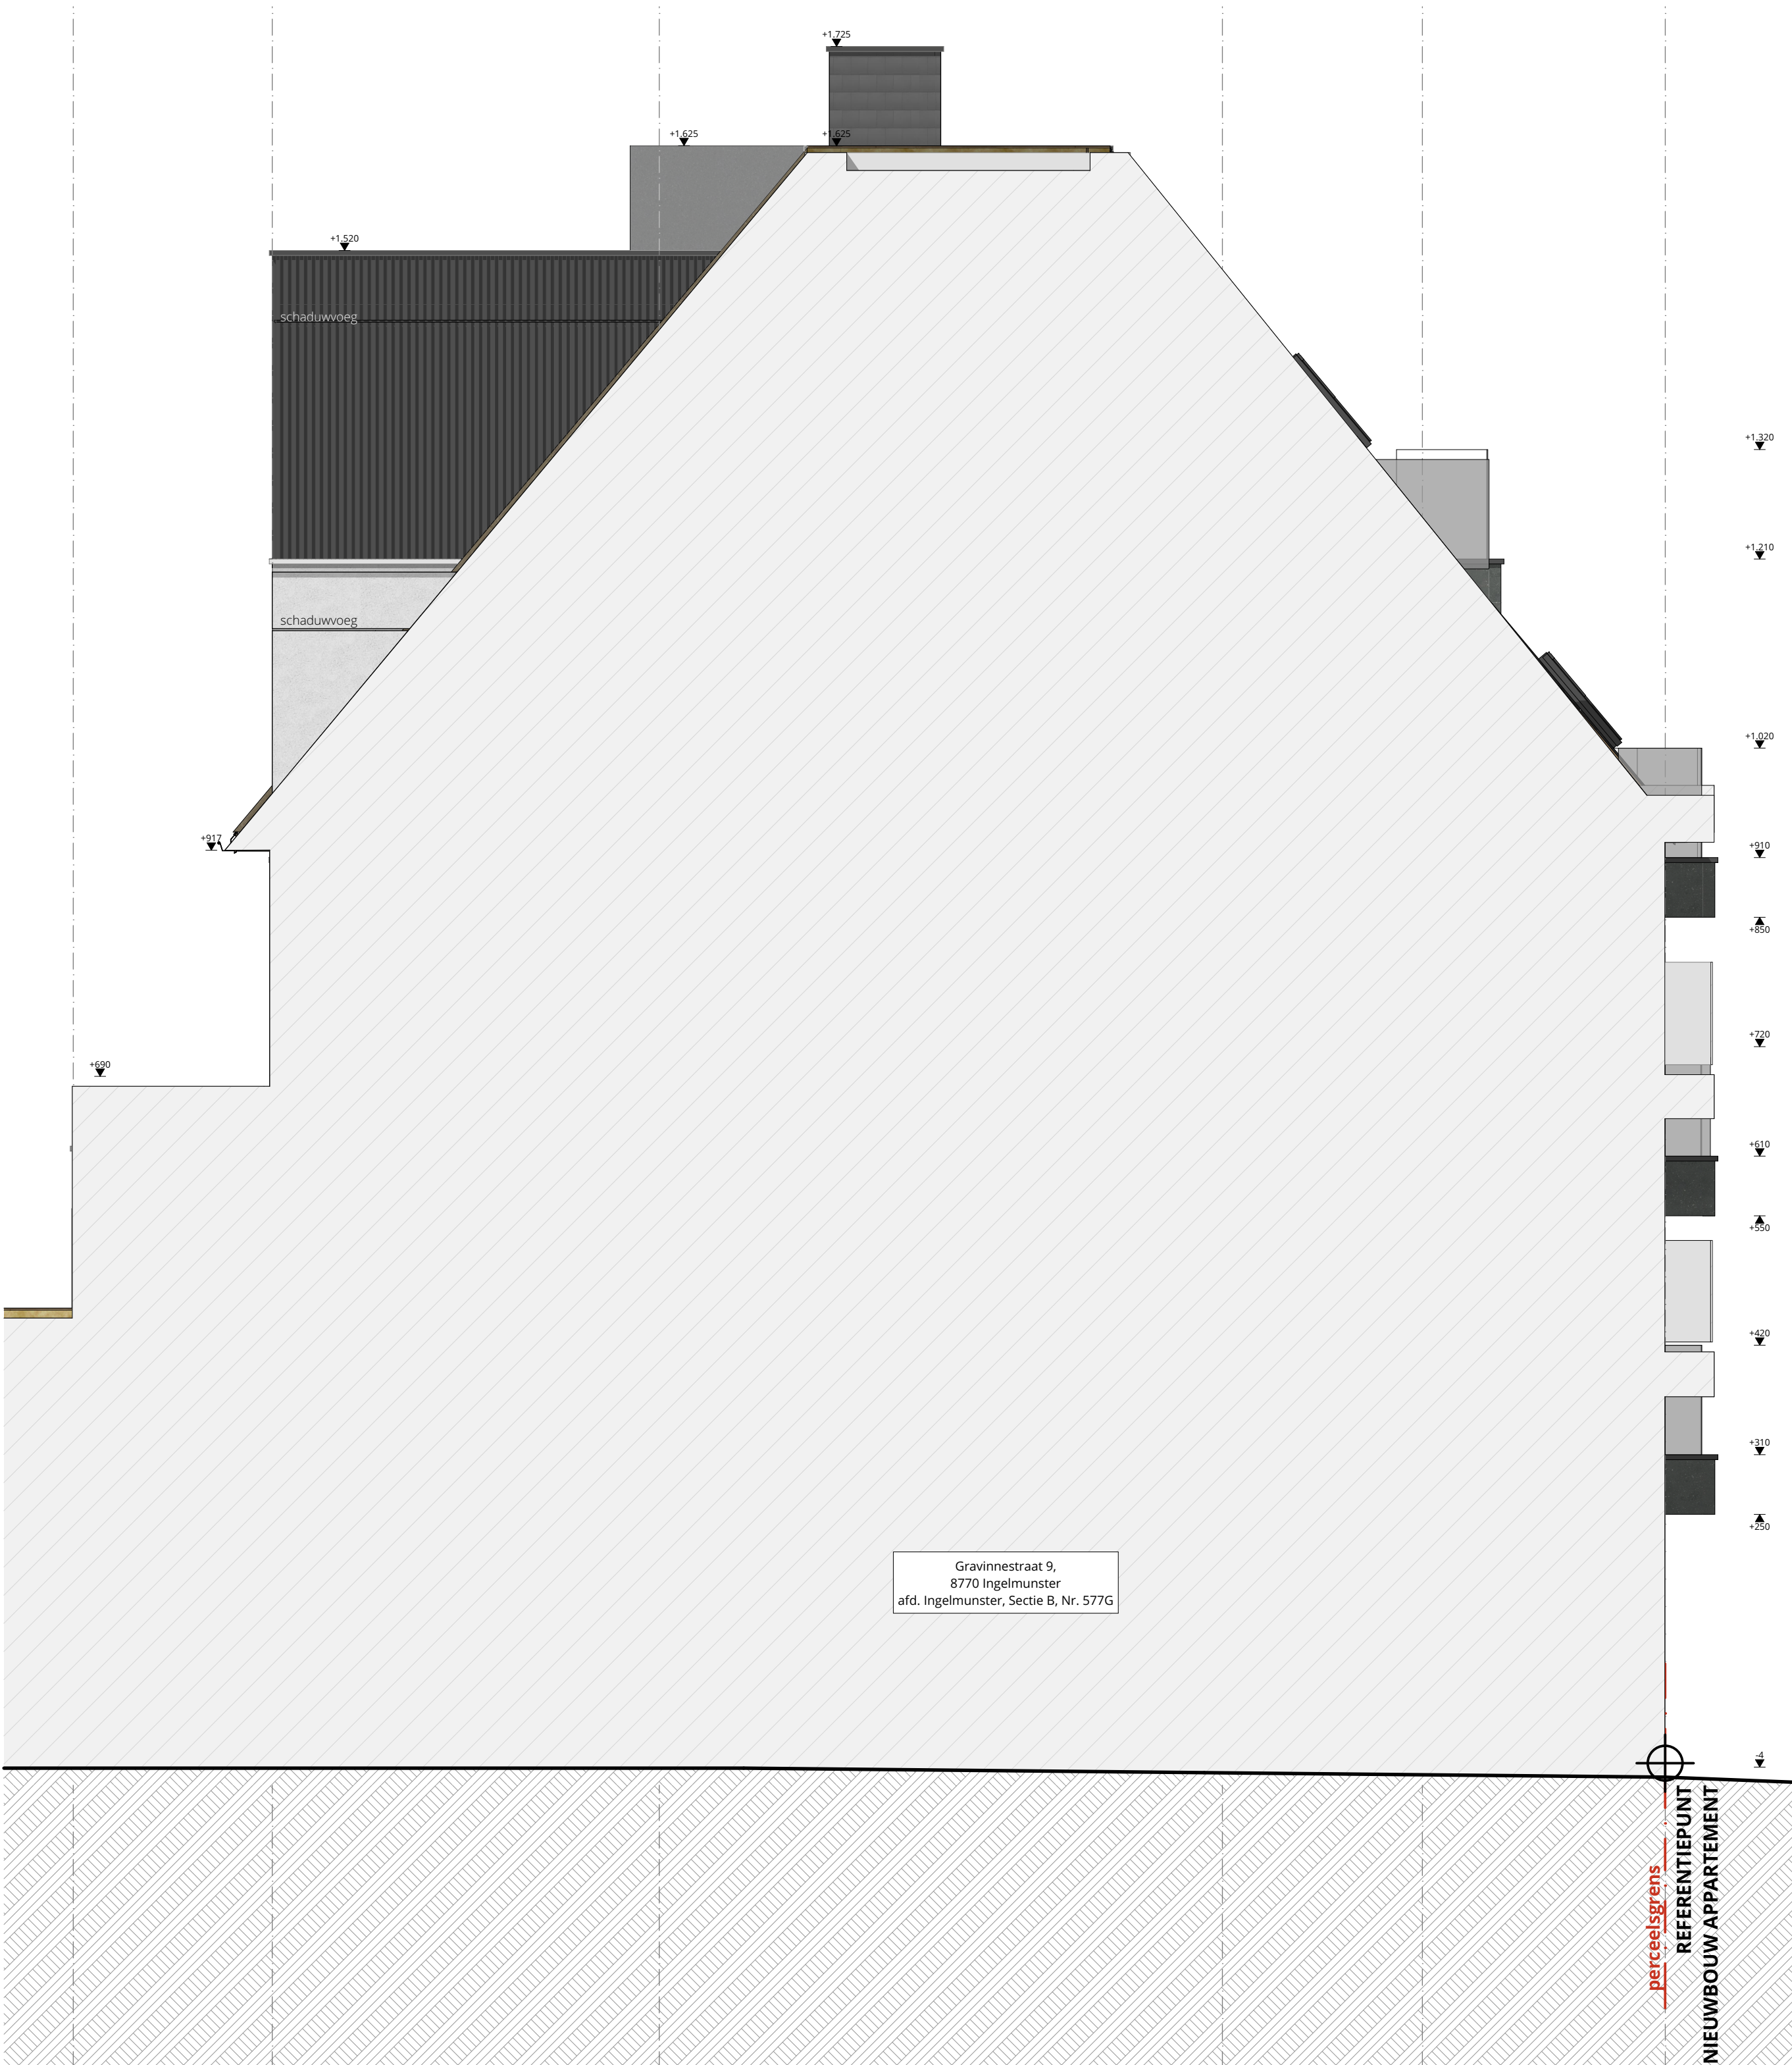

NT - Linkergevel

V2-ARCHITECTEN

project

Bouwen van nieuwe meergezinswoning met garageboxen

projectnr.

0351

plancode

UV_G_N.11-22-33-44_Meergezinswoning 03

datum

index

wijziging

03

17/09/2025

Aanpassing muur thv. rechterbuur na bespreking cfr. opmeting landmeter na afbraak

02

16/09/2025

Aanpassing uitvoeringsplannen n.a.v. opmeting landmeter na afbraak

01

25/04/2025

Aanbesteding (vervolg)

00

6/03/2025

Aanbesteding

bouwplaats

Gravinnestraat 13, 8770 Ingelmunster afdeling INGELMUNSTER, Sectie B, nr. 578G

schaal

1:50

datum

2025-11-27

bouwhaar

Nd Constructief BV
Spoorwegstraat 10
8770 Ingelmunster

getekend door

J.L./J.V.H.

ontwerper

V2-ARCHITECTEN bvba
Sint-Petrus en Paulusstraat 57b
8800 Rumbeke (Roeselare)

www.v2-a.be

architectuur@v2-a.be

Ir.-arch. Van Hauwaert Kevin
+32 472 35 97 00
kevin@v2-a.be

Ir.-arch. Verfaillie Thibault
+32 474 34 02 19
thibault@v2-a.be

nota

Tekeningen zijn opgemaakt door ondergetekende ontwerper, ingeschreven op de tabel van de Orde van Architecten (West-Vlaanderen). Alle gegevens betreffende stabiliteit en technieken dienen te worden vergeleken met de ingenieursplannen! Alle maten omtrent opmeting zijn ten teel van inlichting en dienen ter plaatse te worden gecontroleerd. Op deze plannen mag niet worden gemeten. Alle maten aangeduid op deze plannen zijn in cm. Deze tekening is exclusief eigendom van V2-Architecten bvba. Geen reproductie zonder toestemming. De aanvangsdatum van de werken moet vooral worden doorgegeven aan V2-Architecten bvba, zonet draagt de ontwerper geen enkele verantwoordelijkheid omtrent de plannen.