


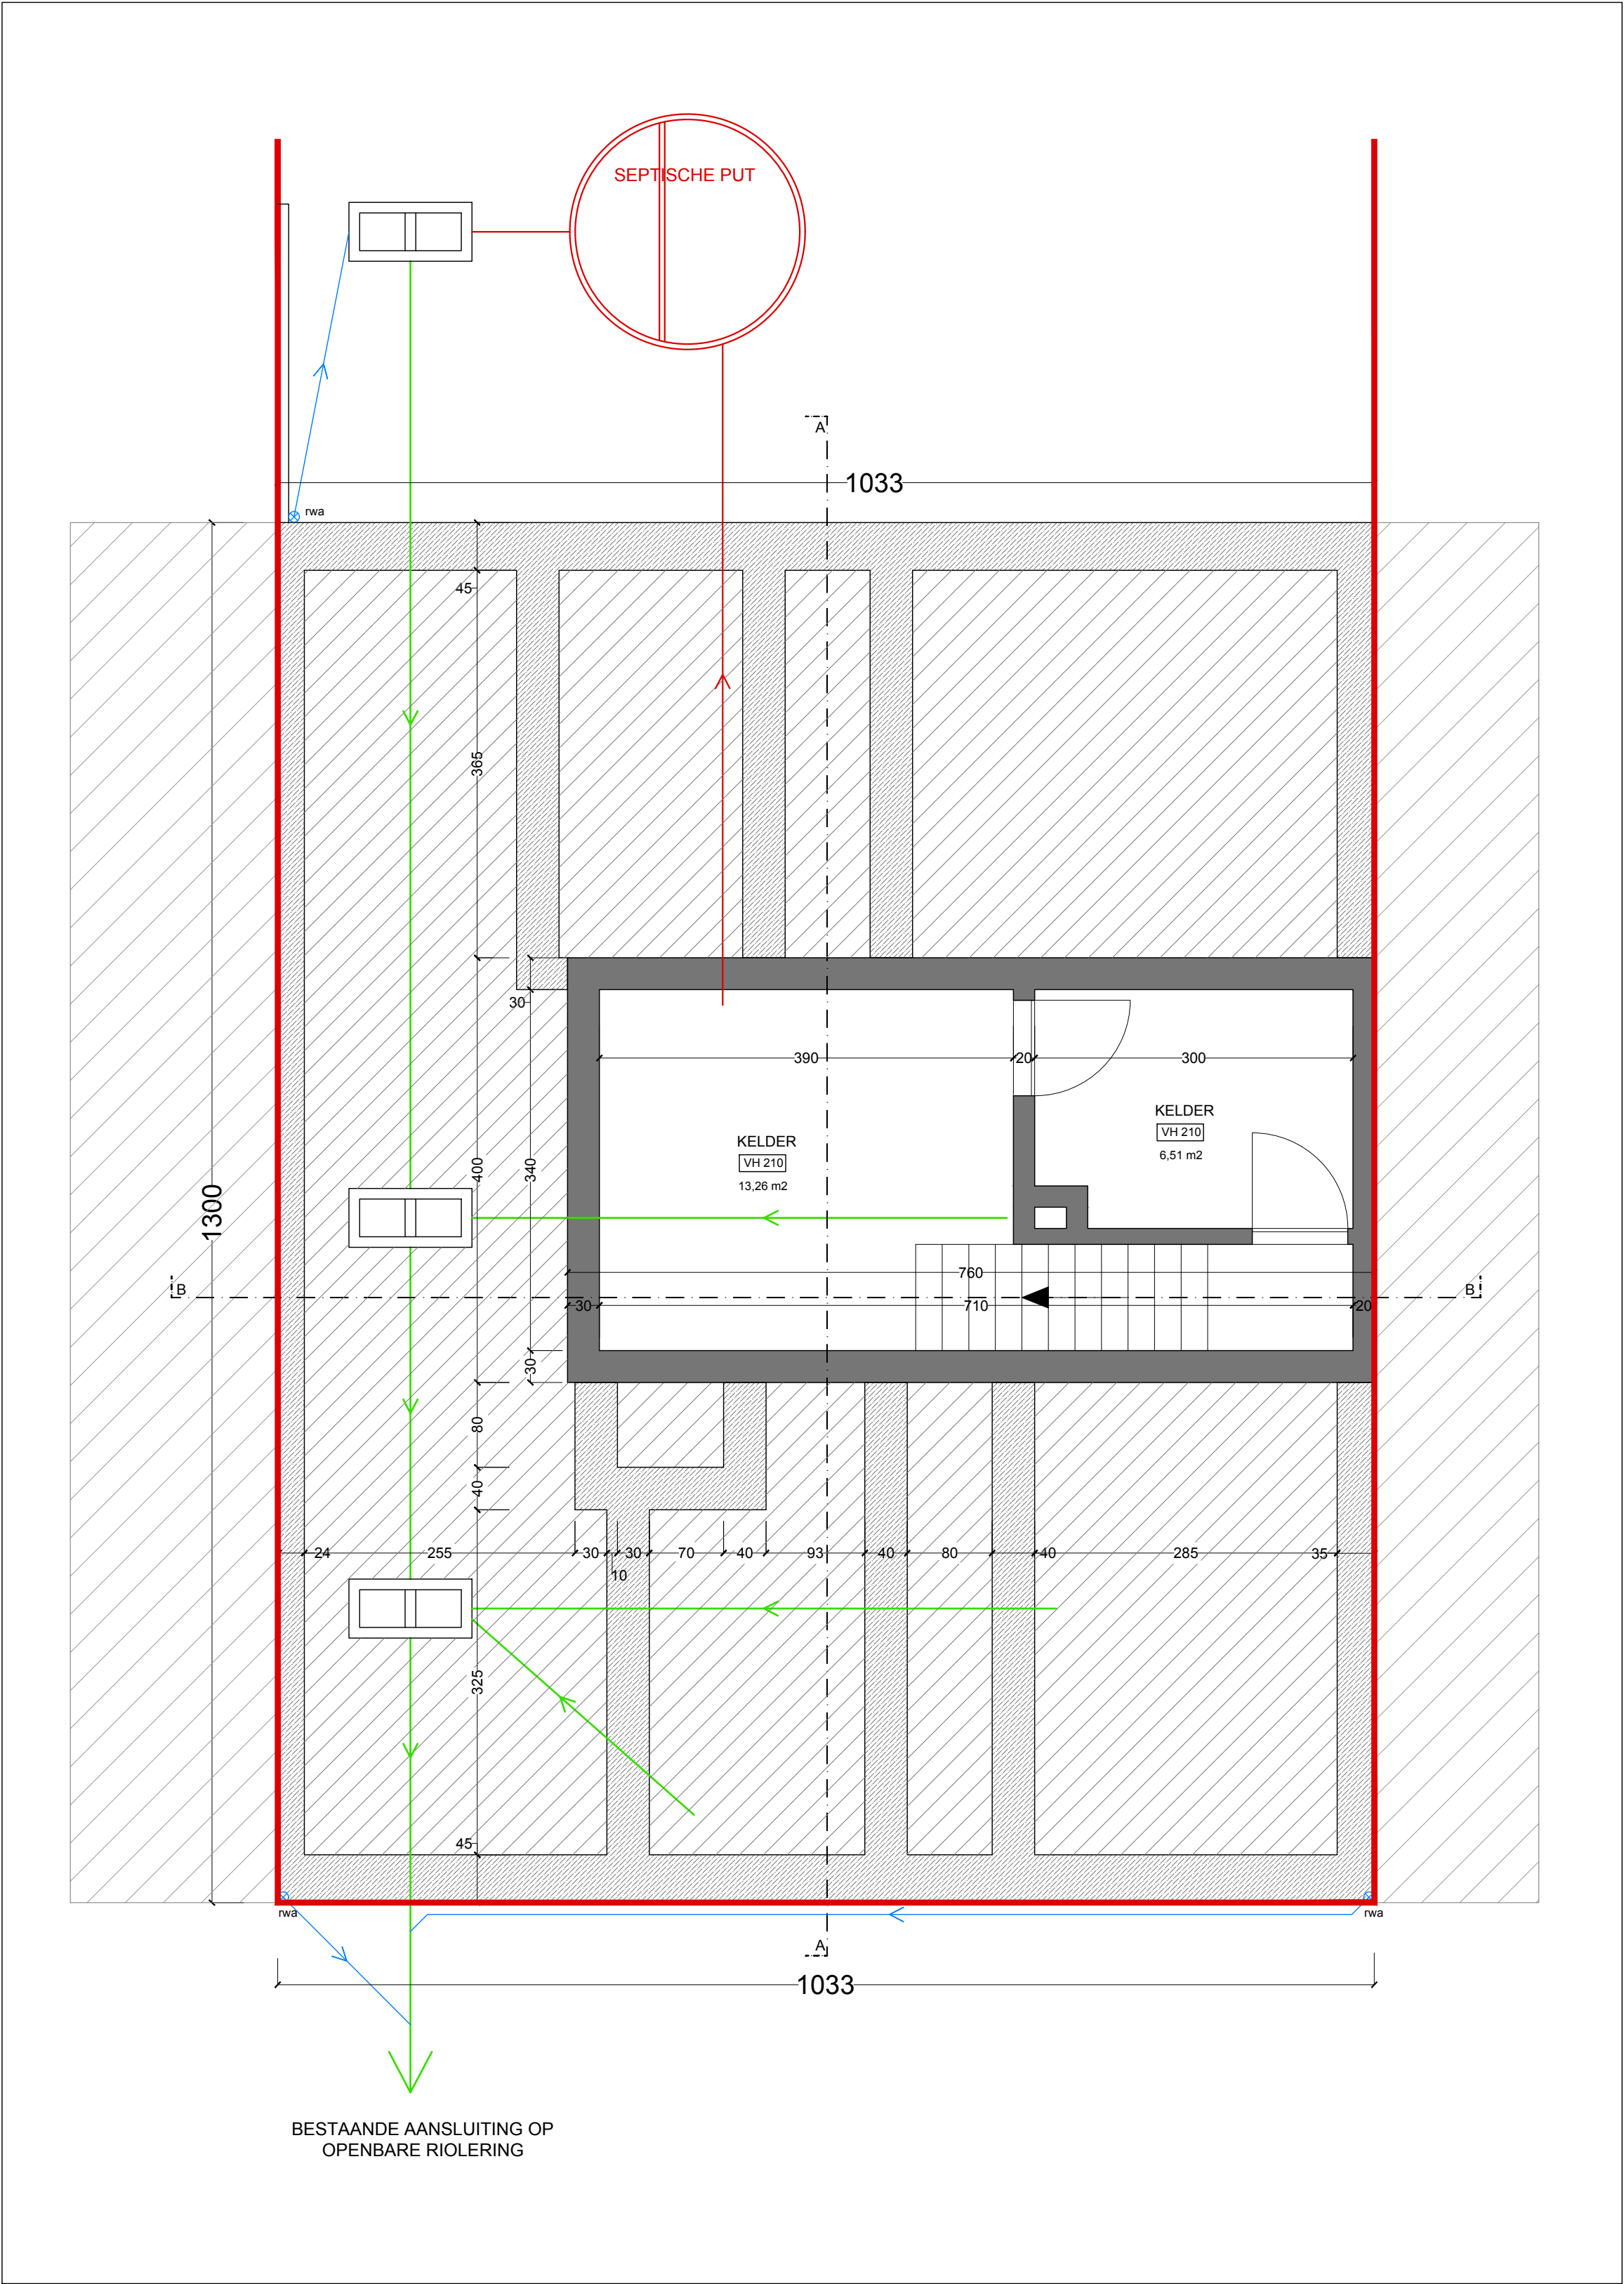

FUNCTIEWIJZIGING		ARCHITECT DEGROOTE CAMILLE  OUDE GENTSTRAAT 69, 8760 MEULEBEKE CAMILLE : DEGROOTE@HOTMAIL.COM 0477/ 63 26 88
BOUWHEER:	LDCM BV Mr. Decraene Lode	
BOUWWERF:	Markstraat 12, 8710 Wielsbeke 1° Afd - Sectie C - nr 151e10	
DOSSIERNR.:	2022/04/118	
DATUM:	16/07/2026	
NIEUWE SITUATIE		N
FUNDERING		
 1/50		