


ELECTROTEST
 Tom KERWYN
 Inspecteur
 tom.kerwyn@electro-test.be
 GSM +32 492 29 11 80

04/07/24

AV
 3M

GELÏCK VLOERS

PLAN VERDIEPING 0
 APPARTEMENT 0

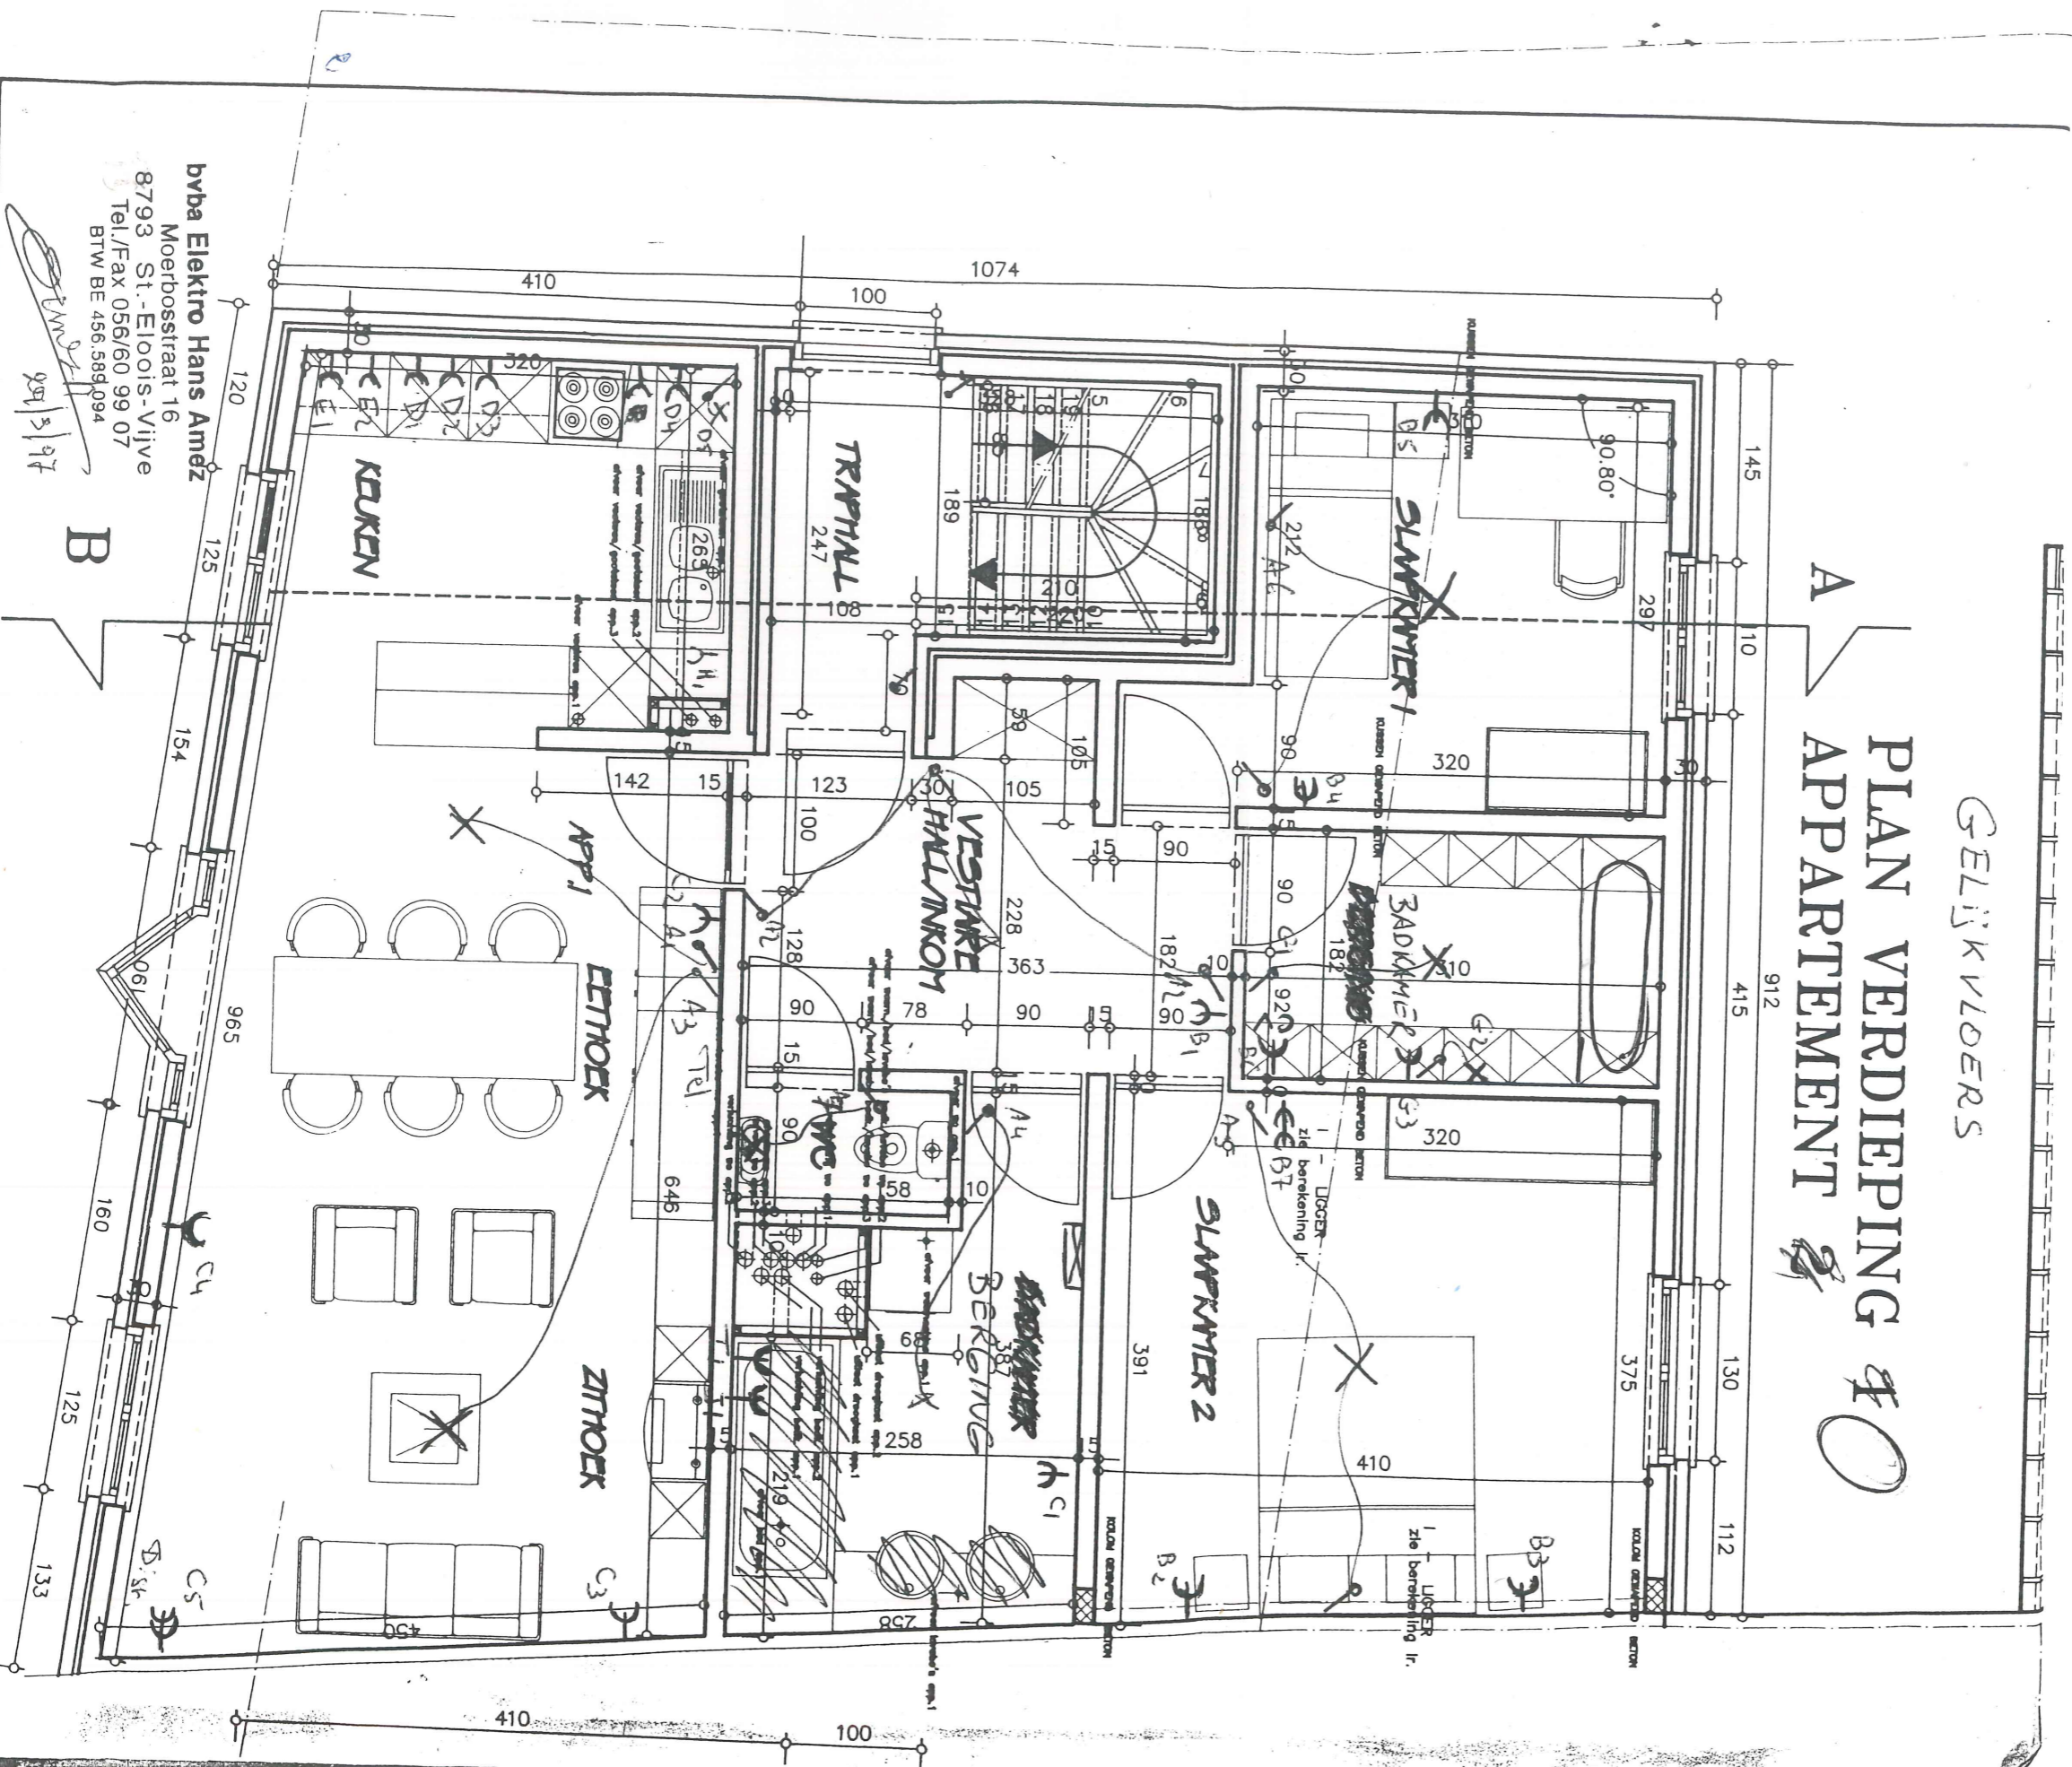

bvba Elektro Hans Améz
 Moerbosstraat 16
 8793 St.-Eloois-Vijve
 Tel./Fax 056/60 99 07
 BTW BE 456.589.094

999 | 5 | 97

LIGGING