

LEGENDE ARCERING:


- gevelmetselwerk
- isolerende snelbouwsteen
- beton
- prefabbeton
- betonblokken
- YTONG hoge densiteit
- gipsblokken
- thermische en/of akoestische isolatie

LEGENDE SYMBOLIEK:

- afvoer faecaliën
- afvoer vuil water
- afvoer regenwater
- afvoer infiltratie

LEGENDE VENTILATIE:

- doorvoer pulsie (aanvoer verse lucht)
- doorvoer extrusie (afzuiging lucht)

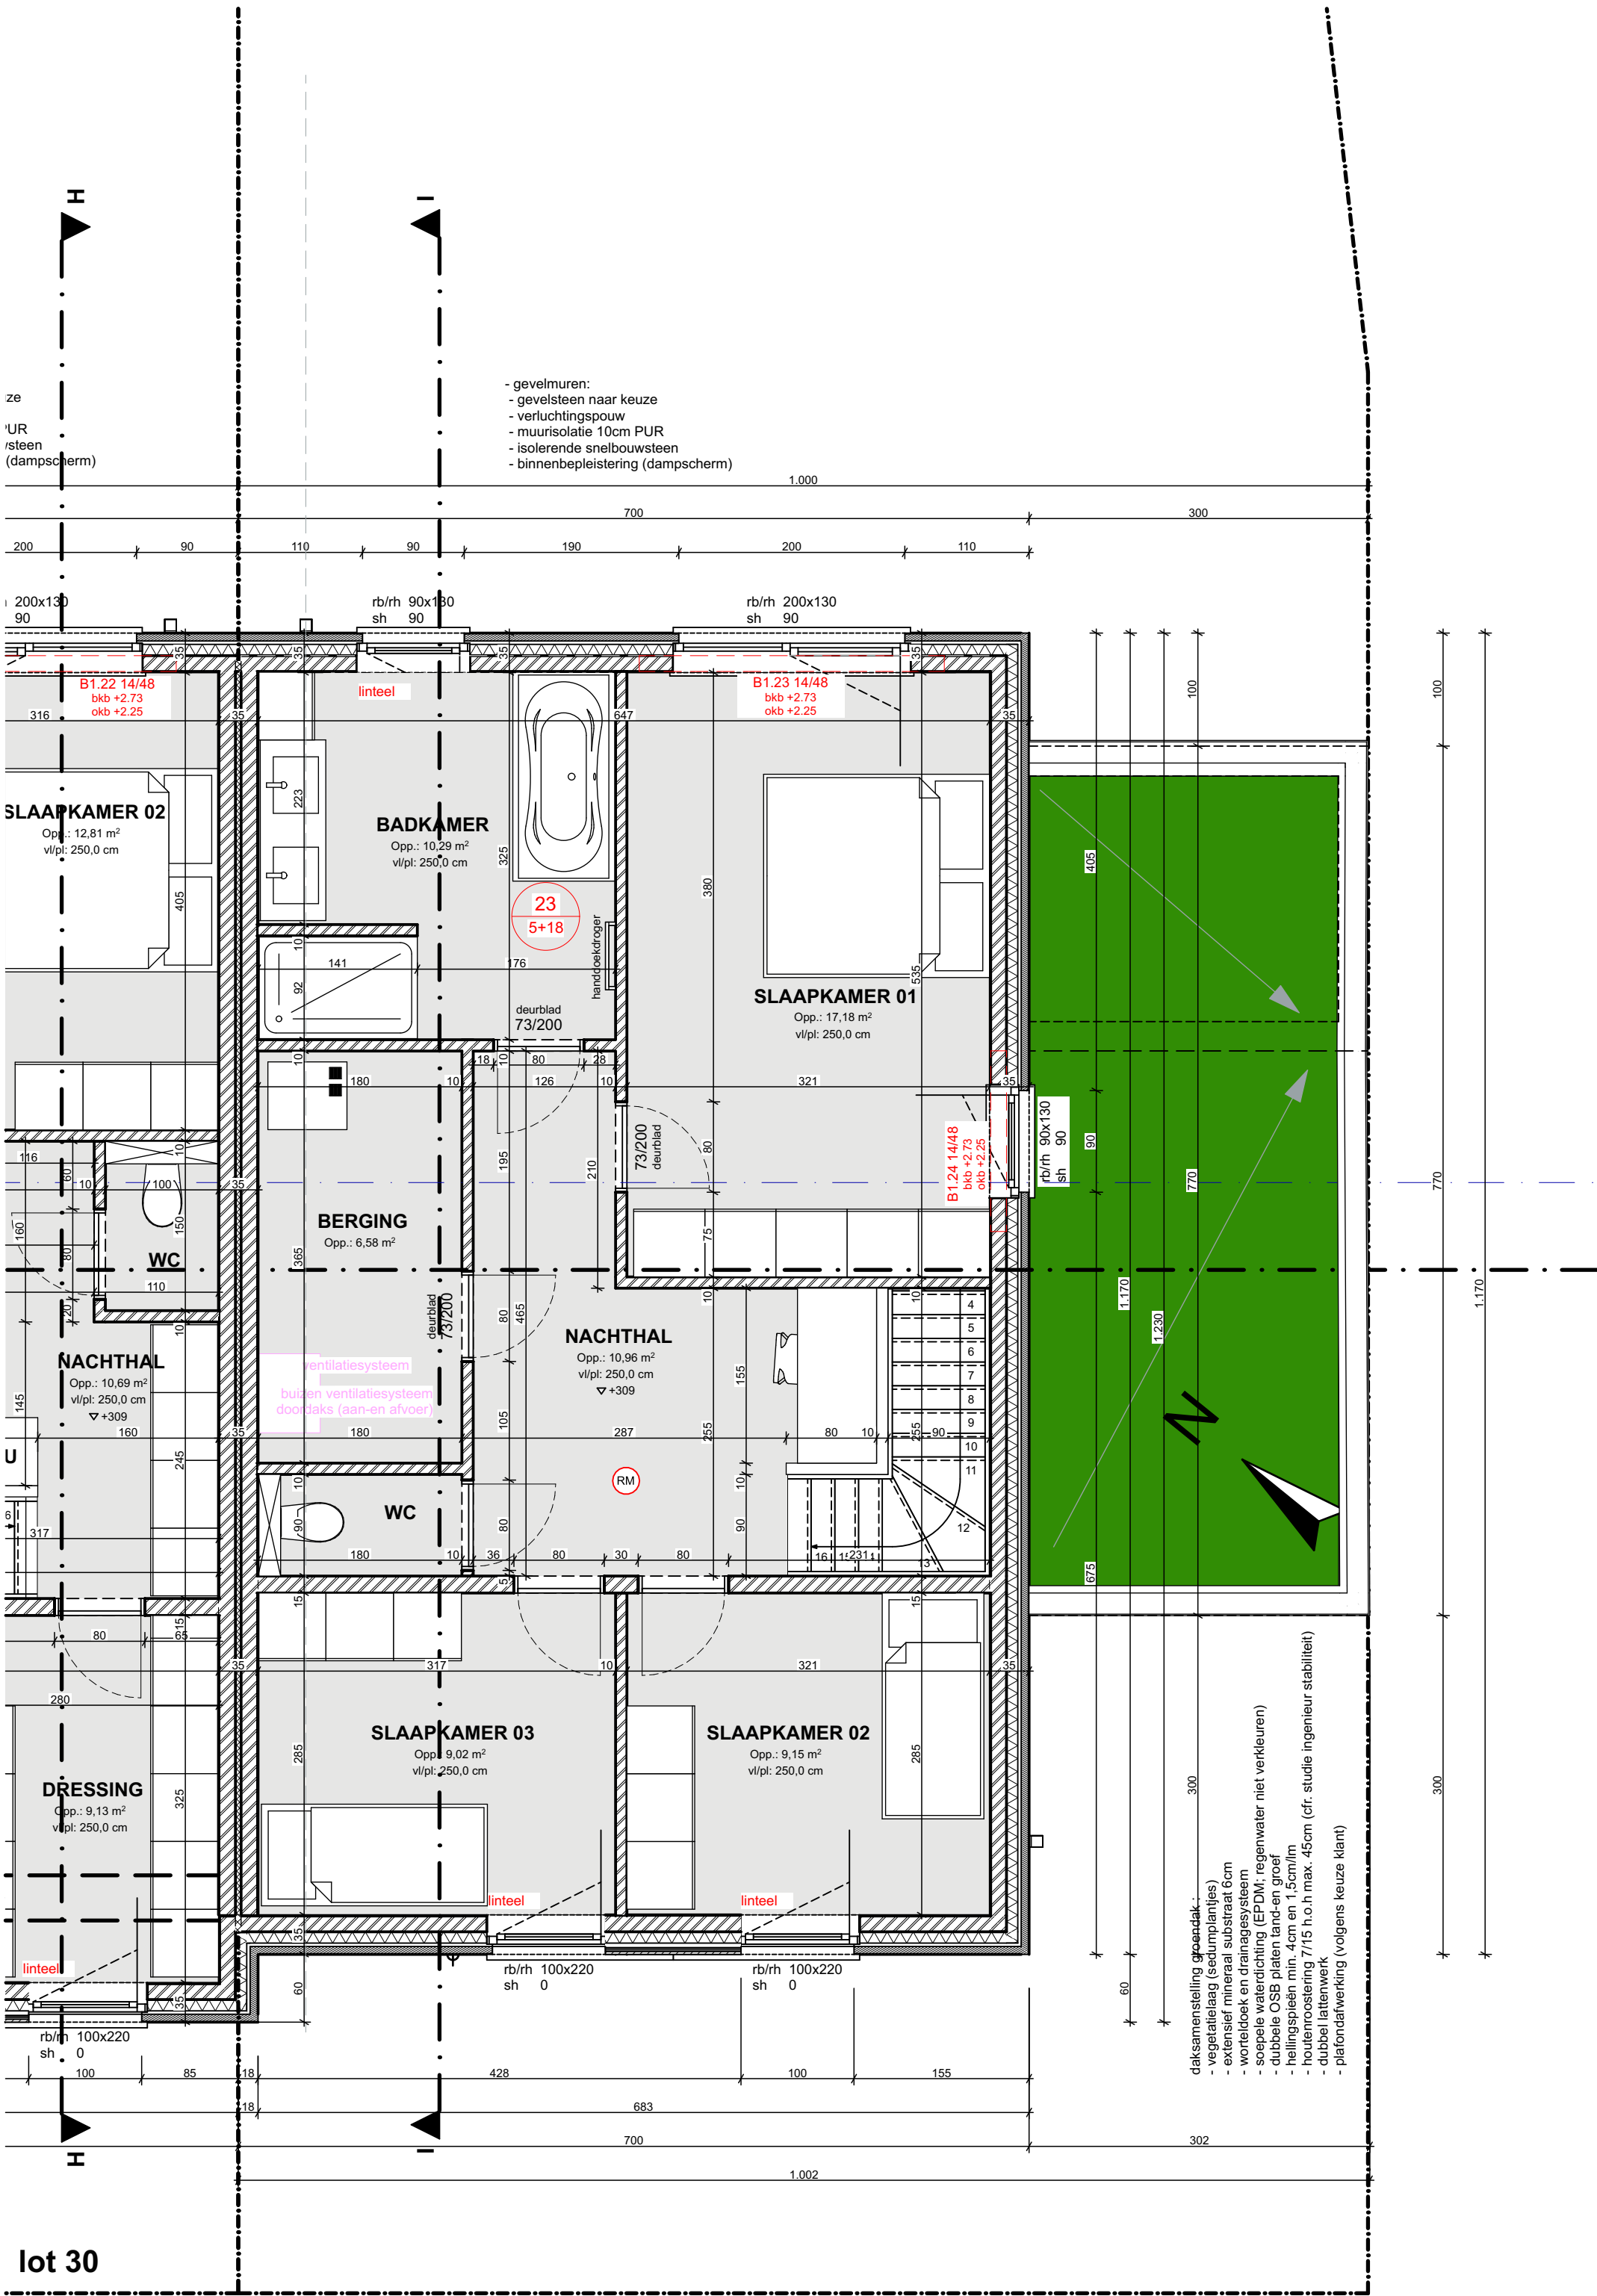

EERSTE VERDIEPING lot 31



bv Wylein & Partners Architecten Bureau
Rijsselstraat 2/2B
8200 Brugge
tel: 050/ 33 23 20 info@wab.be

opdracht: bouwen van 8 woningen

opdrachtgever

T Claeysenshof
dhr. Emmanuel Titeca
Leenbosstraat 37
8830 Hooglede

bouwplaats

Monica Vancloosterstraat, 6 tem 20
8800 Roeselare
kadaster: 5e Afd., sectie B, nr. 1188e2, 1188 f2, 1188g2,
1188h2, 1188k2, 1188l2, 1188m2, 1188n2, 1188n2
verkaveling: verkaveling "Beverkapel"-17/06/2019

dossiernummer: 221348

plannummer: 30/75
titel: BA_bouwen van 8 woningen_221348_P_N_3

schaal: 1:50 in cm
datum: 08/04/2024 (IVL/JB)

