


VOORGEVEL LOT 129


zone 1 : type 1b/ kleurenkaart 2/Iberia Mix

voorwaarden verharding :
 max 20% kavelopp. (200 m2) = 40 m2
 totale verharding = 20,16 m2 (16,56 + 3,60)


LOT 129 : 200 m2
 zone 1 : type 1b
 kleurenkaart 2

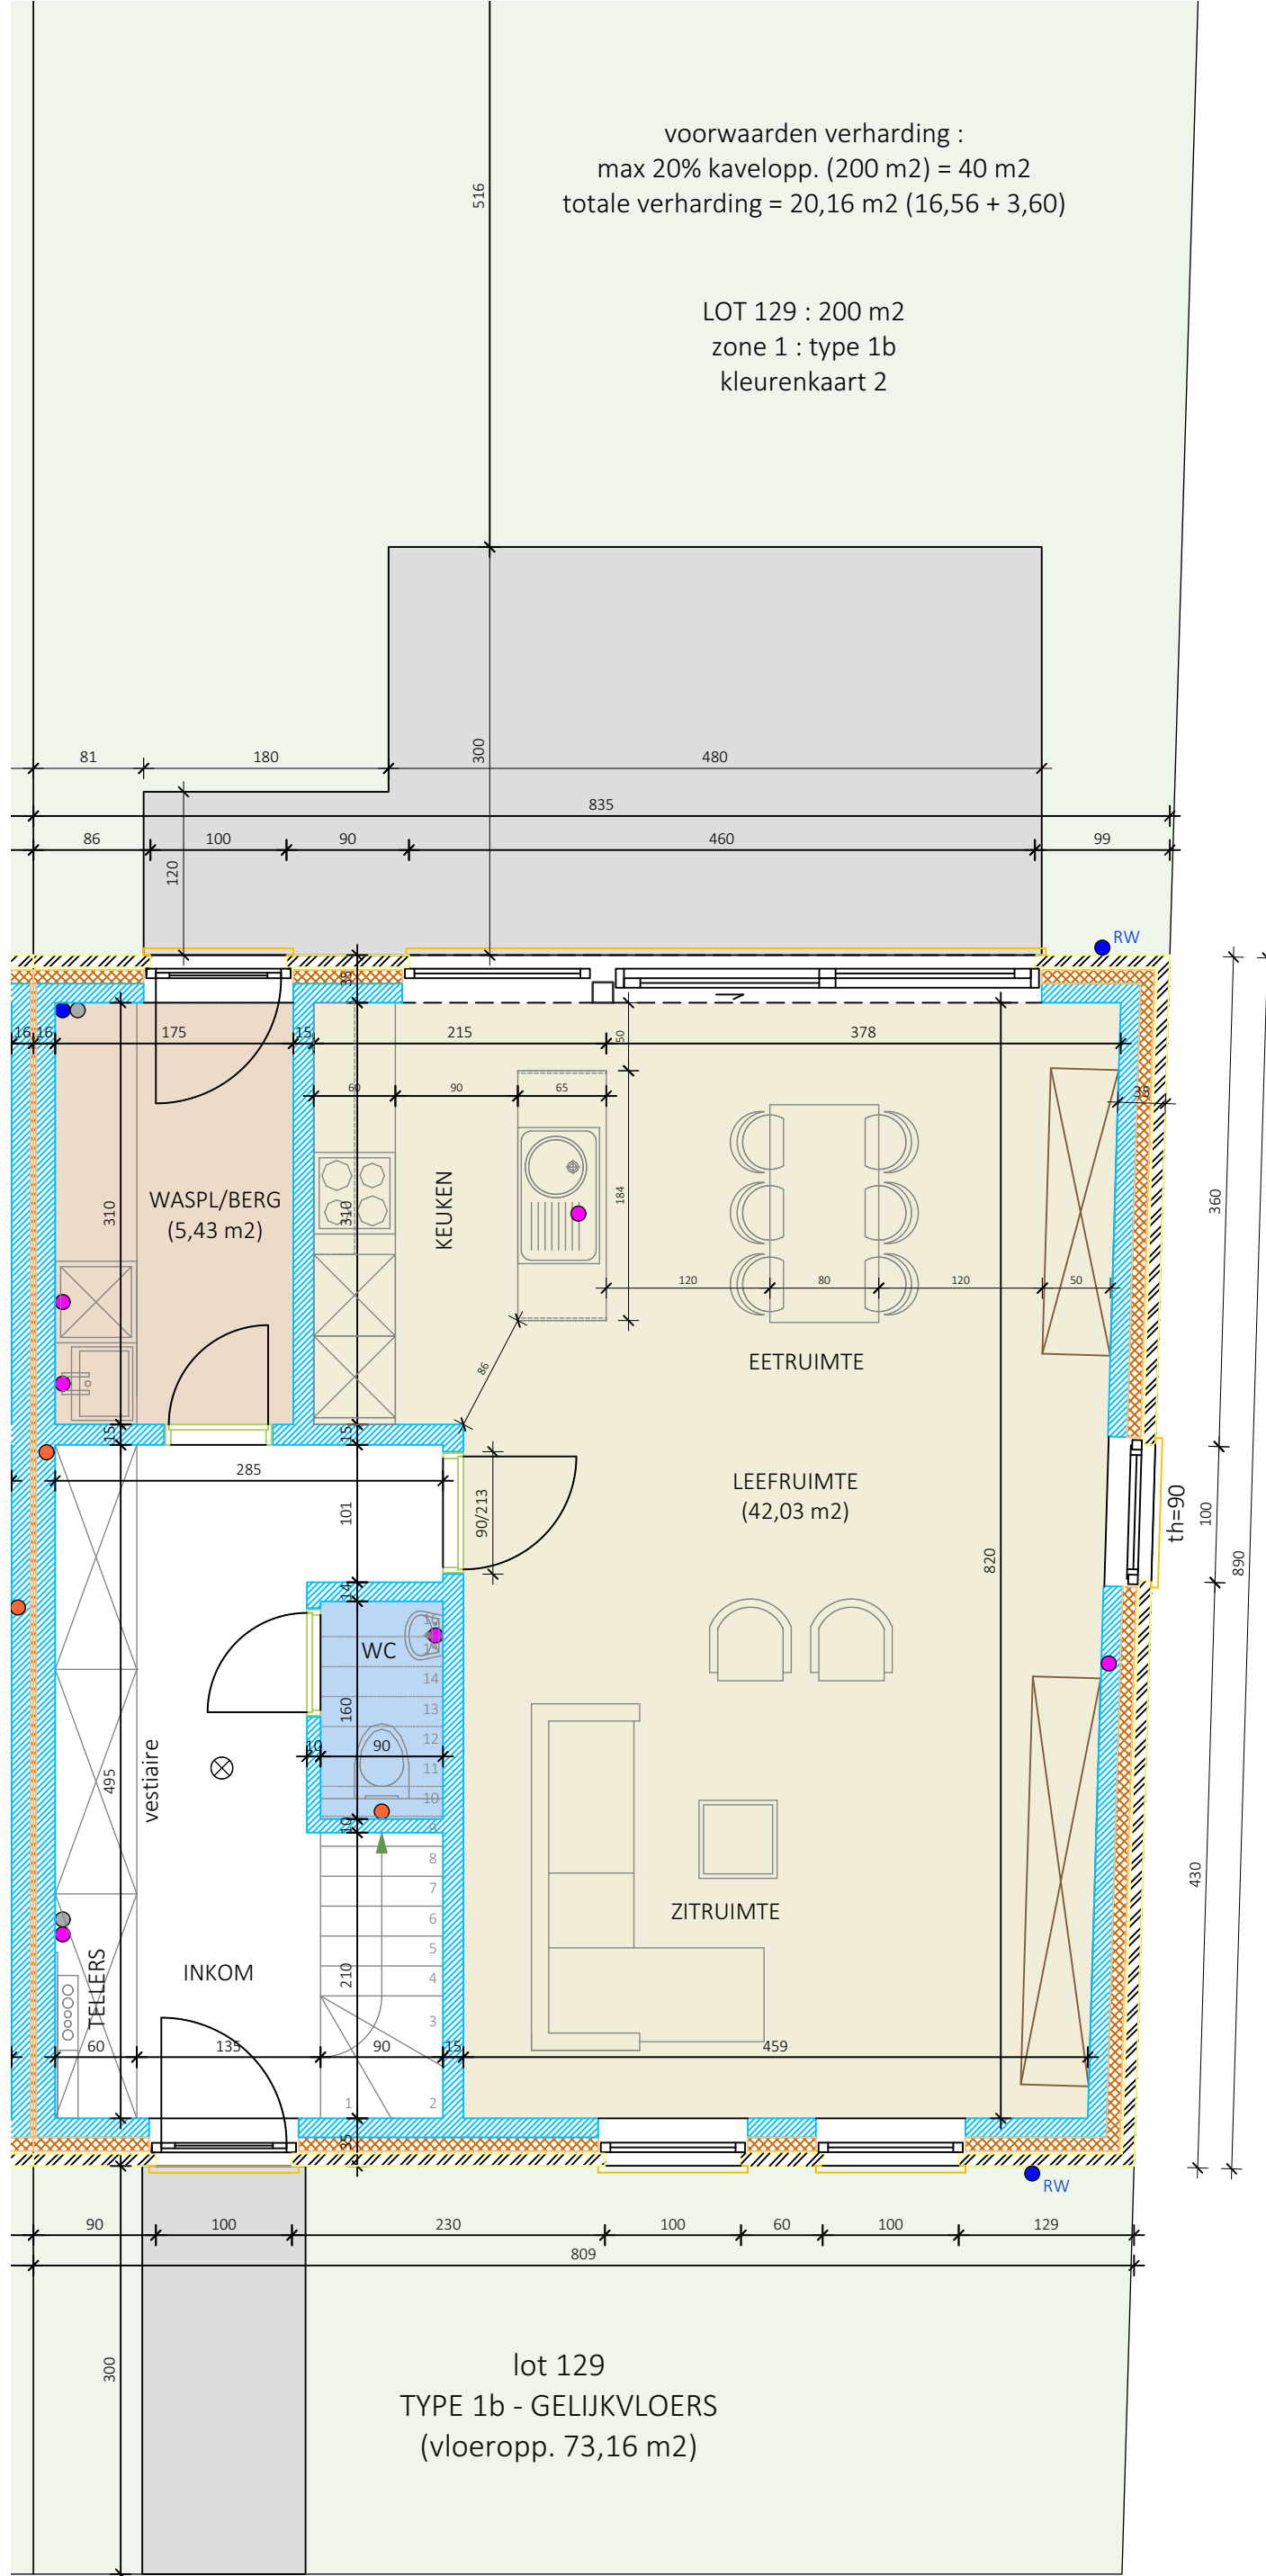


lot 129
 TYPE 1b - GELIJKVLOERS
 (vloeropp. 73,16 m2)

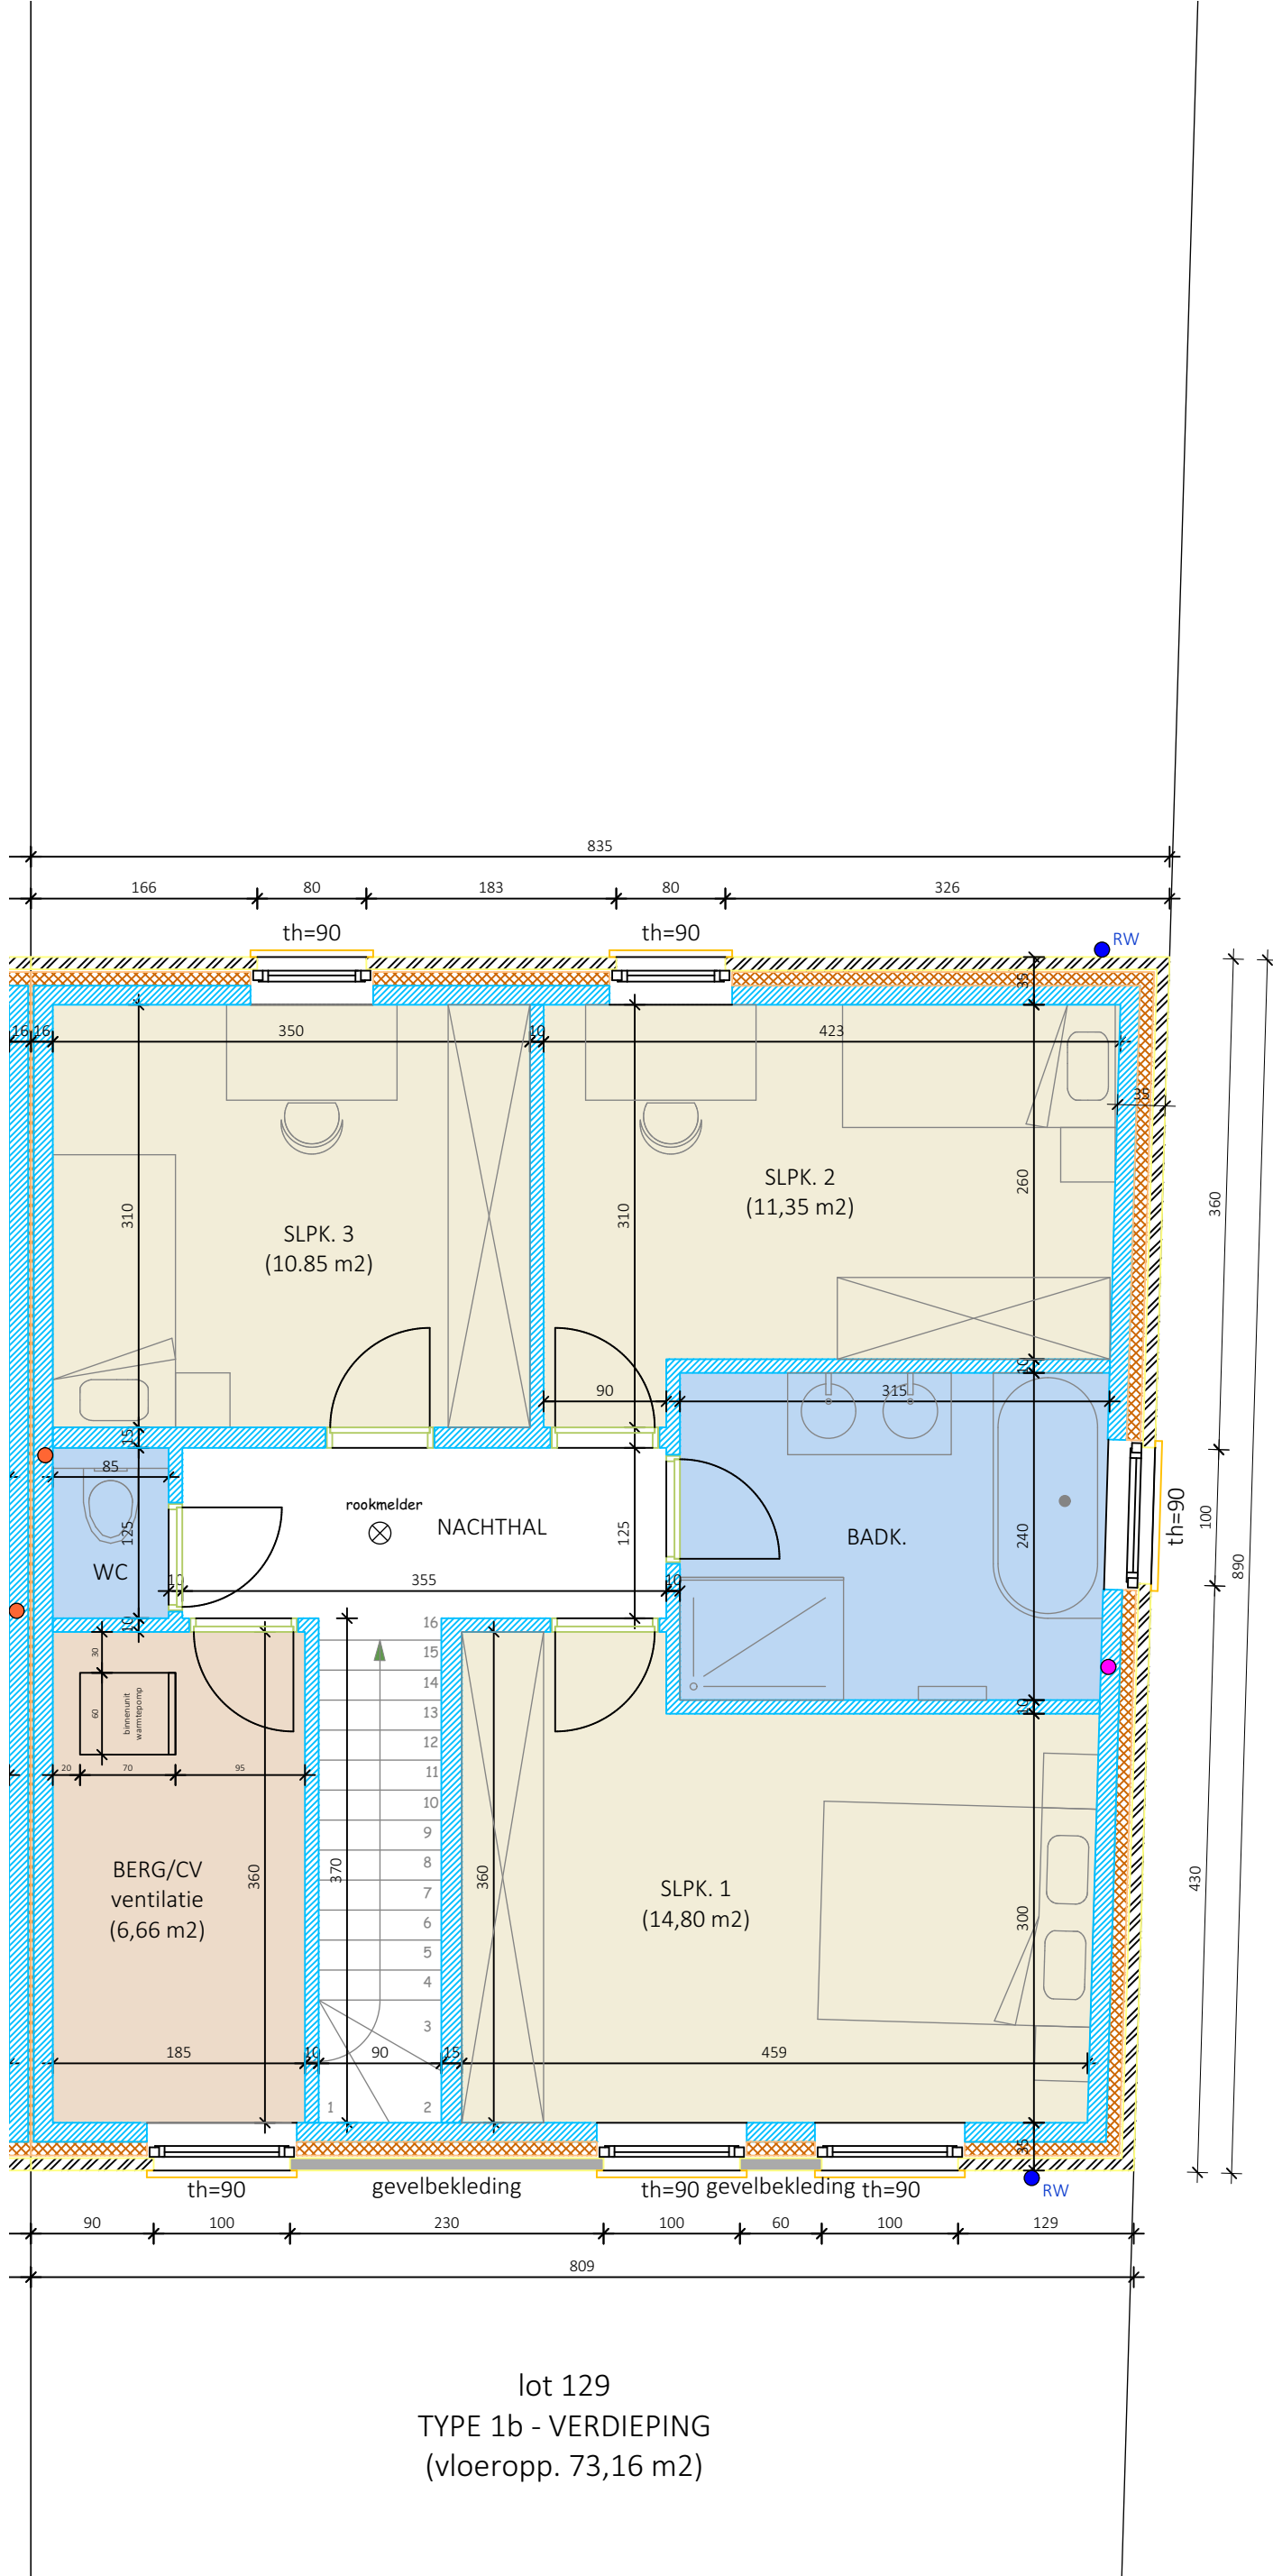


lot 129
 TYPE 1b - VERDIEPING
 (vloeropp. 73,16 m²)

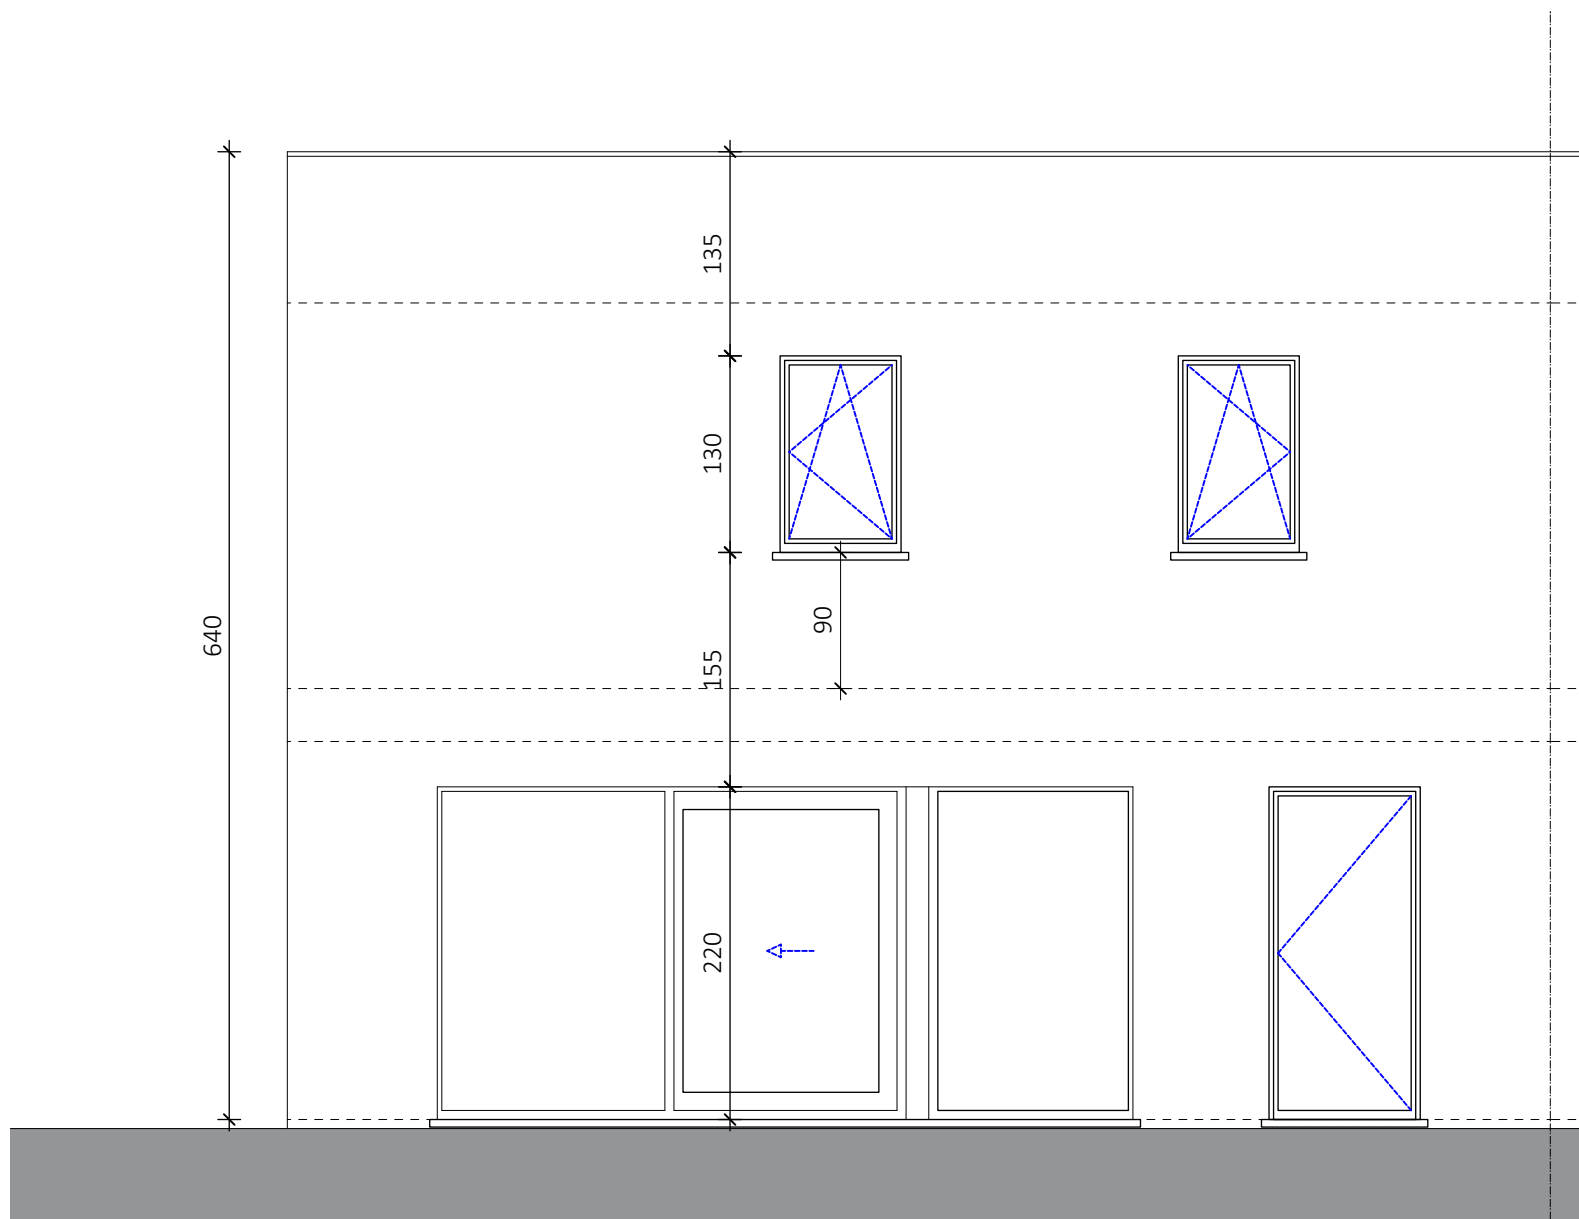

ACHTERGEVEL LOT 129
 zone 1 : type 1b/ kleurenkaart 2/Iberia Mix

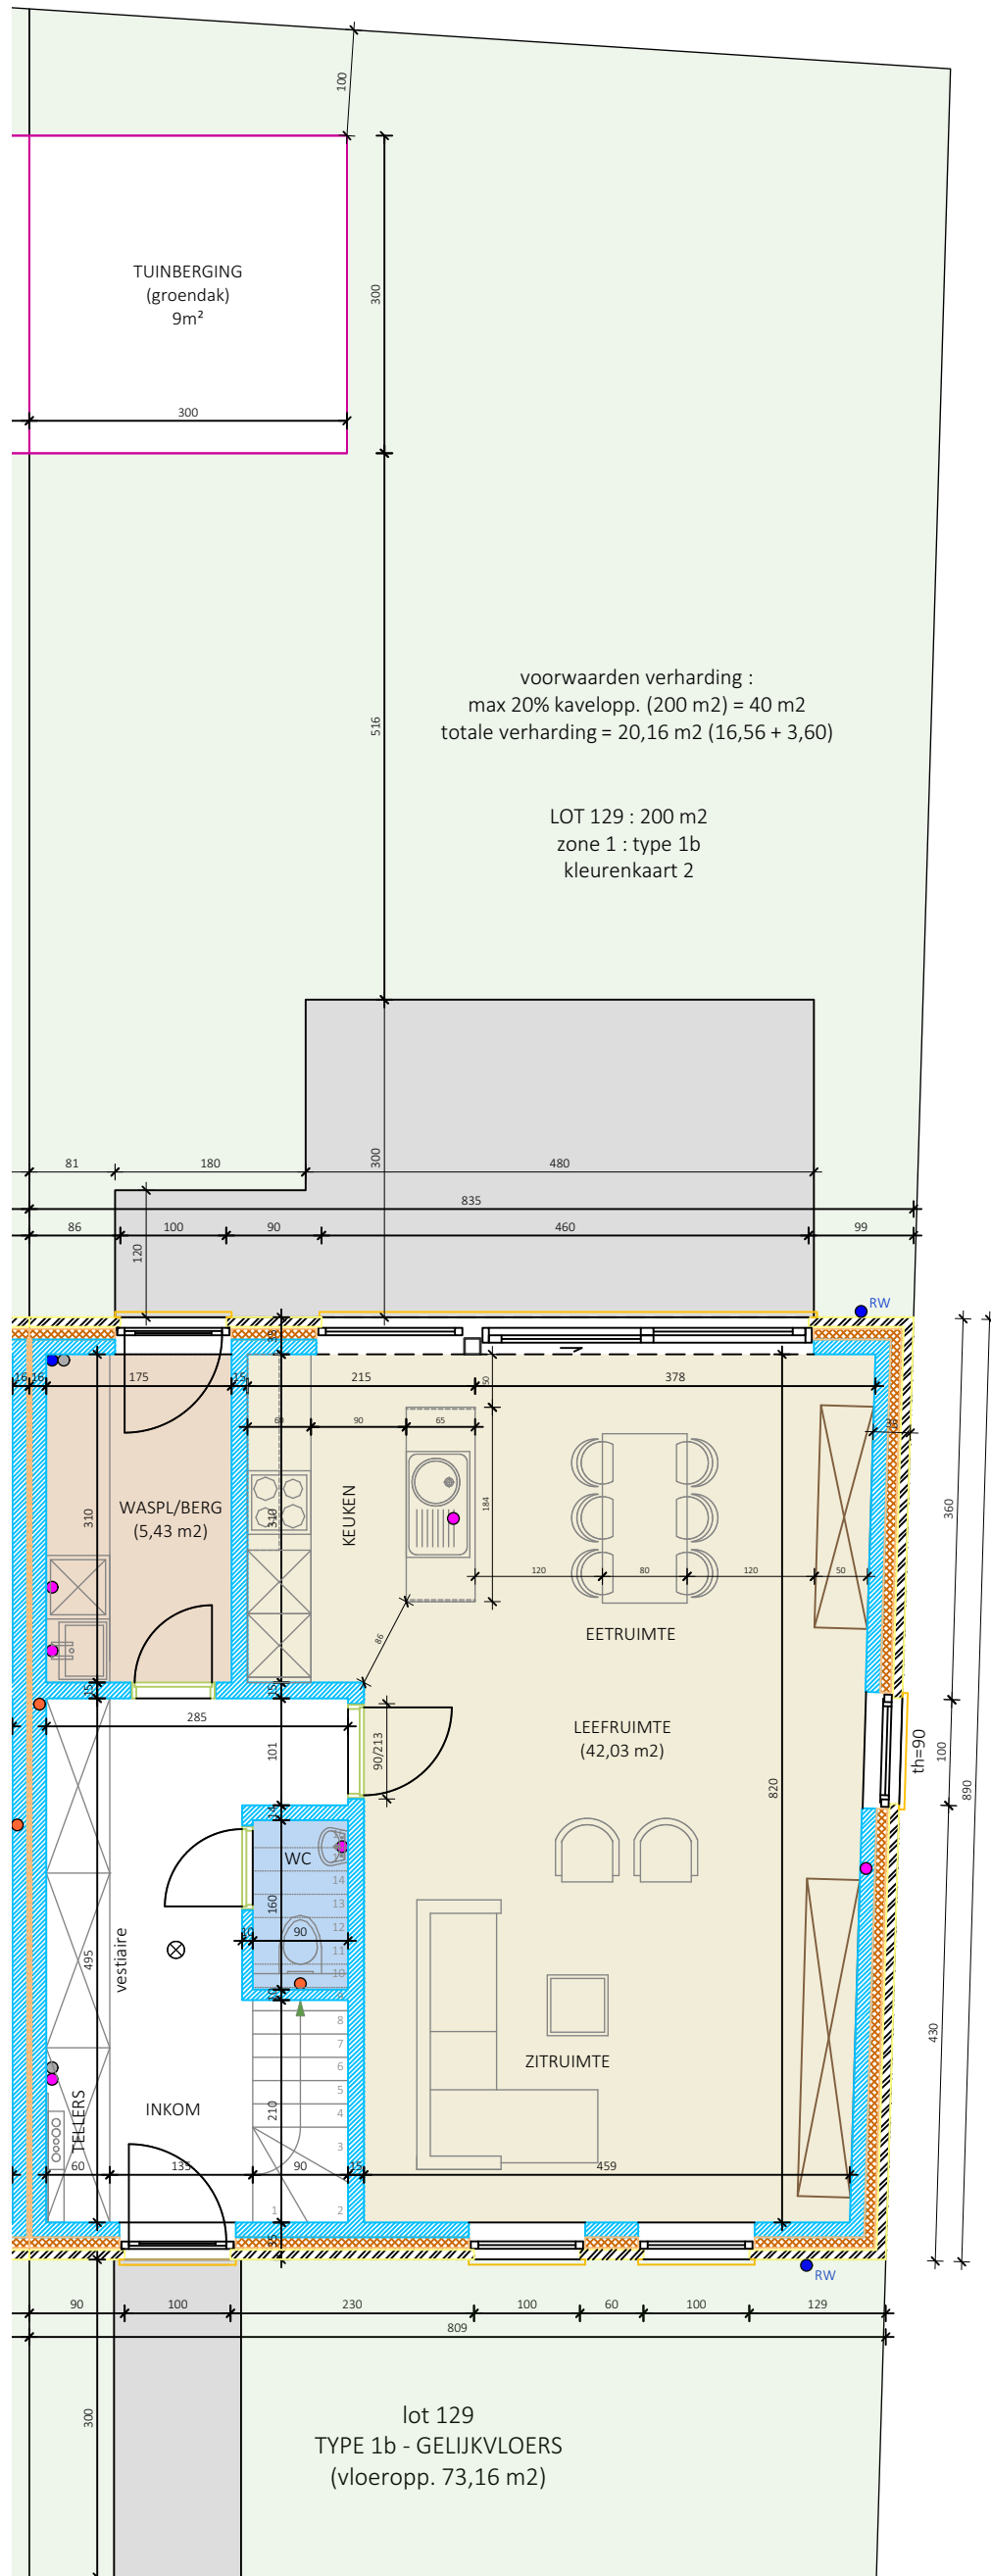

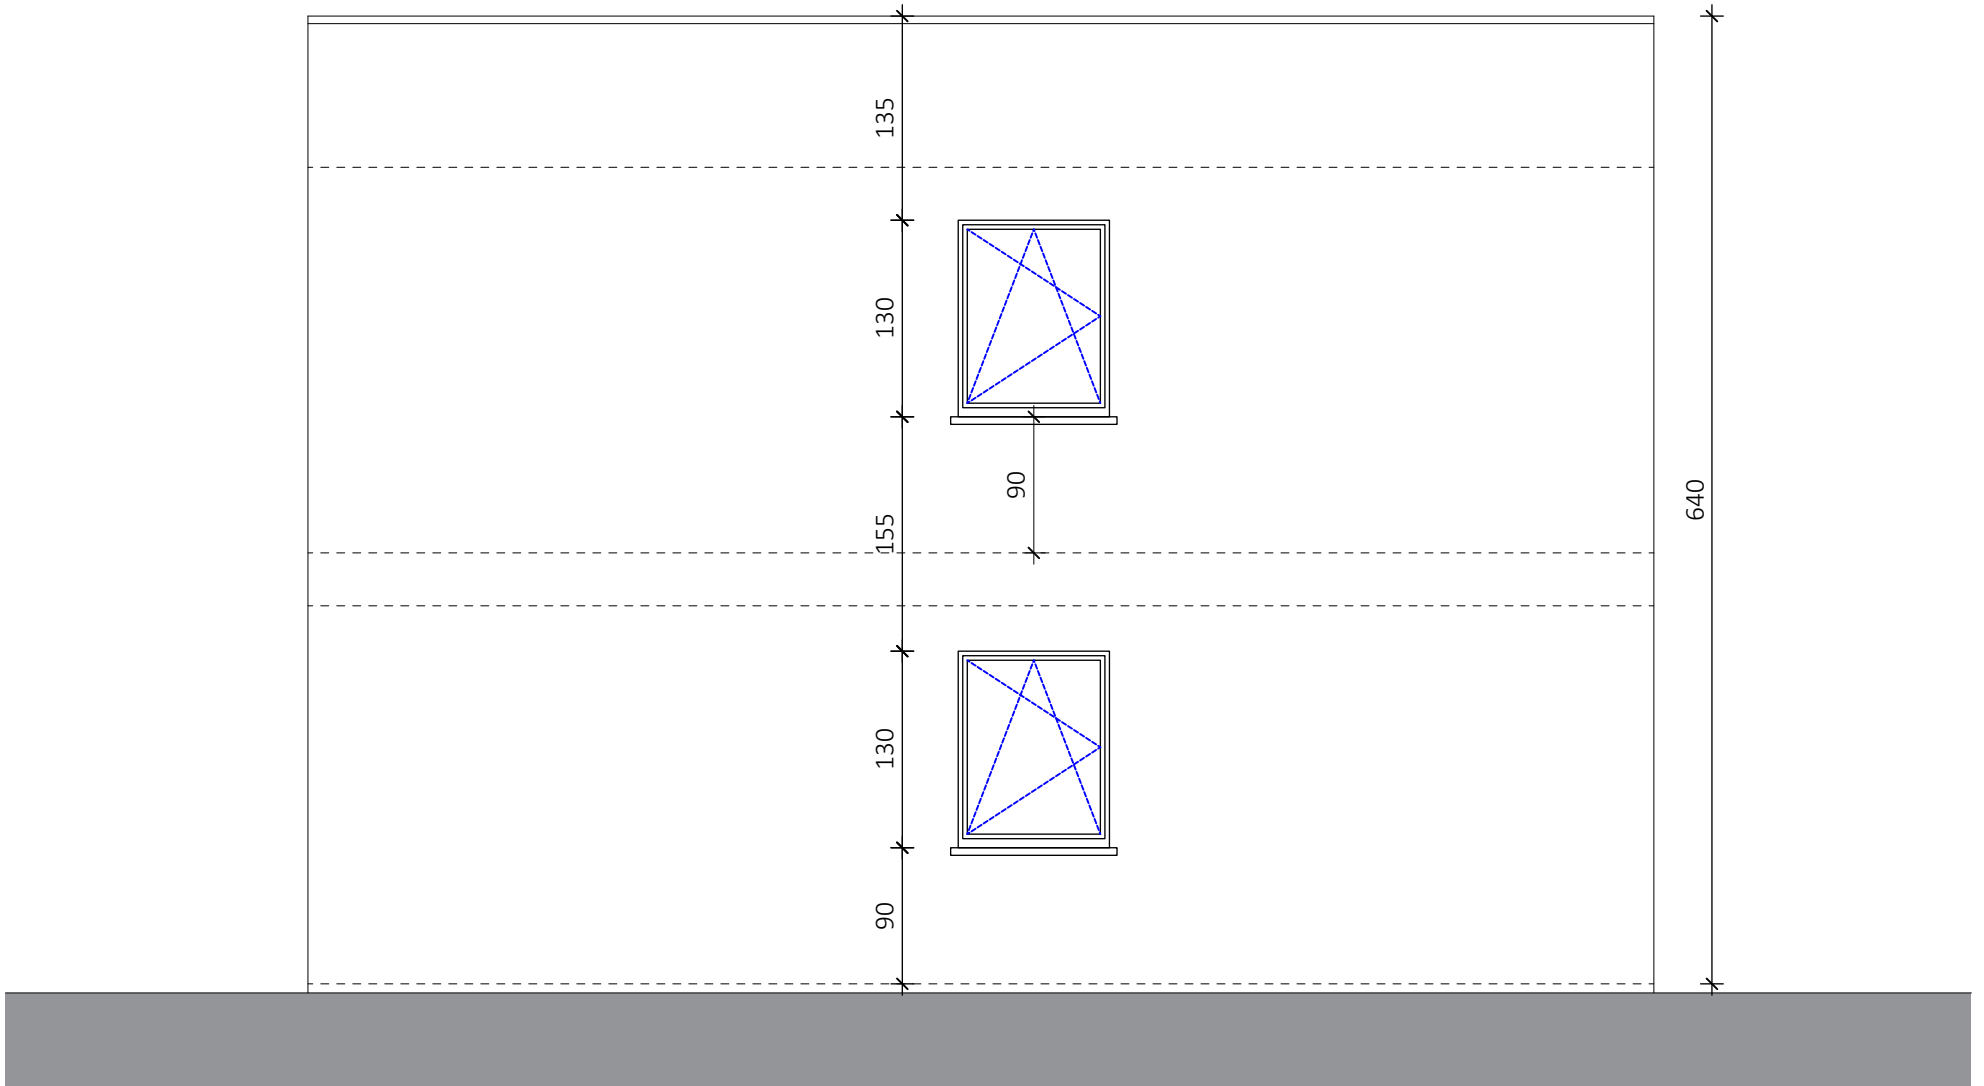

ZIJGEVEL RECHTS LOT 129

zone 1 : type 1b/ kleurenkaart 2/Iberia Mix

- LIGUSTERHAAG (incl. geleidingsdraad)
- TEGELVERHARDING
- GRAS

