



GELIJKVLOERS

- ALLE ISOLATIEDIKTEN EN VENTILATIEVOORZIENINGEN NA TE KIJKEN DOOR EPB-VERSLAGGEVER I.Z.V. GELDENDE EPB-EISEN VOOR DE AANVAAG VAN DE WERKEN
- DEFINITIEVE FUNDERINGSTIPE TE BEPALEN DOOR BEVOEGD INGENIEURSBUREAU NA EVALUATIE SONDERINGEN
- ALLE METALEN LIGGERS & KOLOMMEN, BETONNEN BALKEN & KOLOMMEN, WELFSELS, ... ZIE APARTE STUDIE BEVOEGD INGENIEURSBUREAU
- TRACE RIOLERING + AFMETINGEN + PUTTEN : ZIE APARTE STUDIE FIRMA MATERIAAL RIOLERING

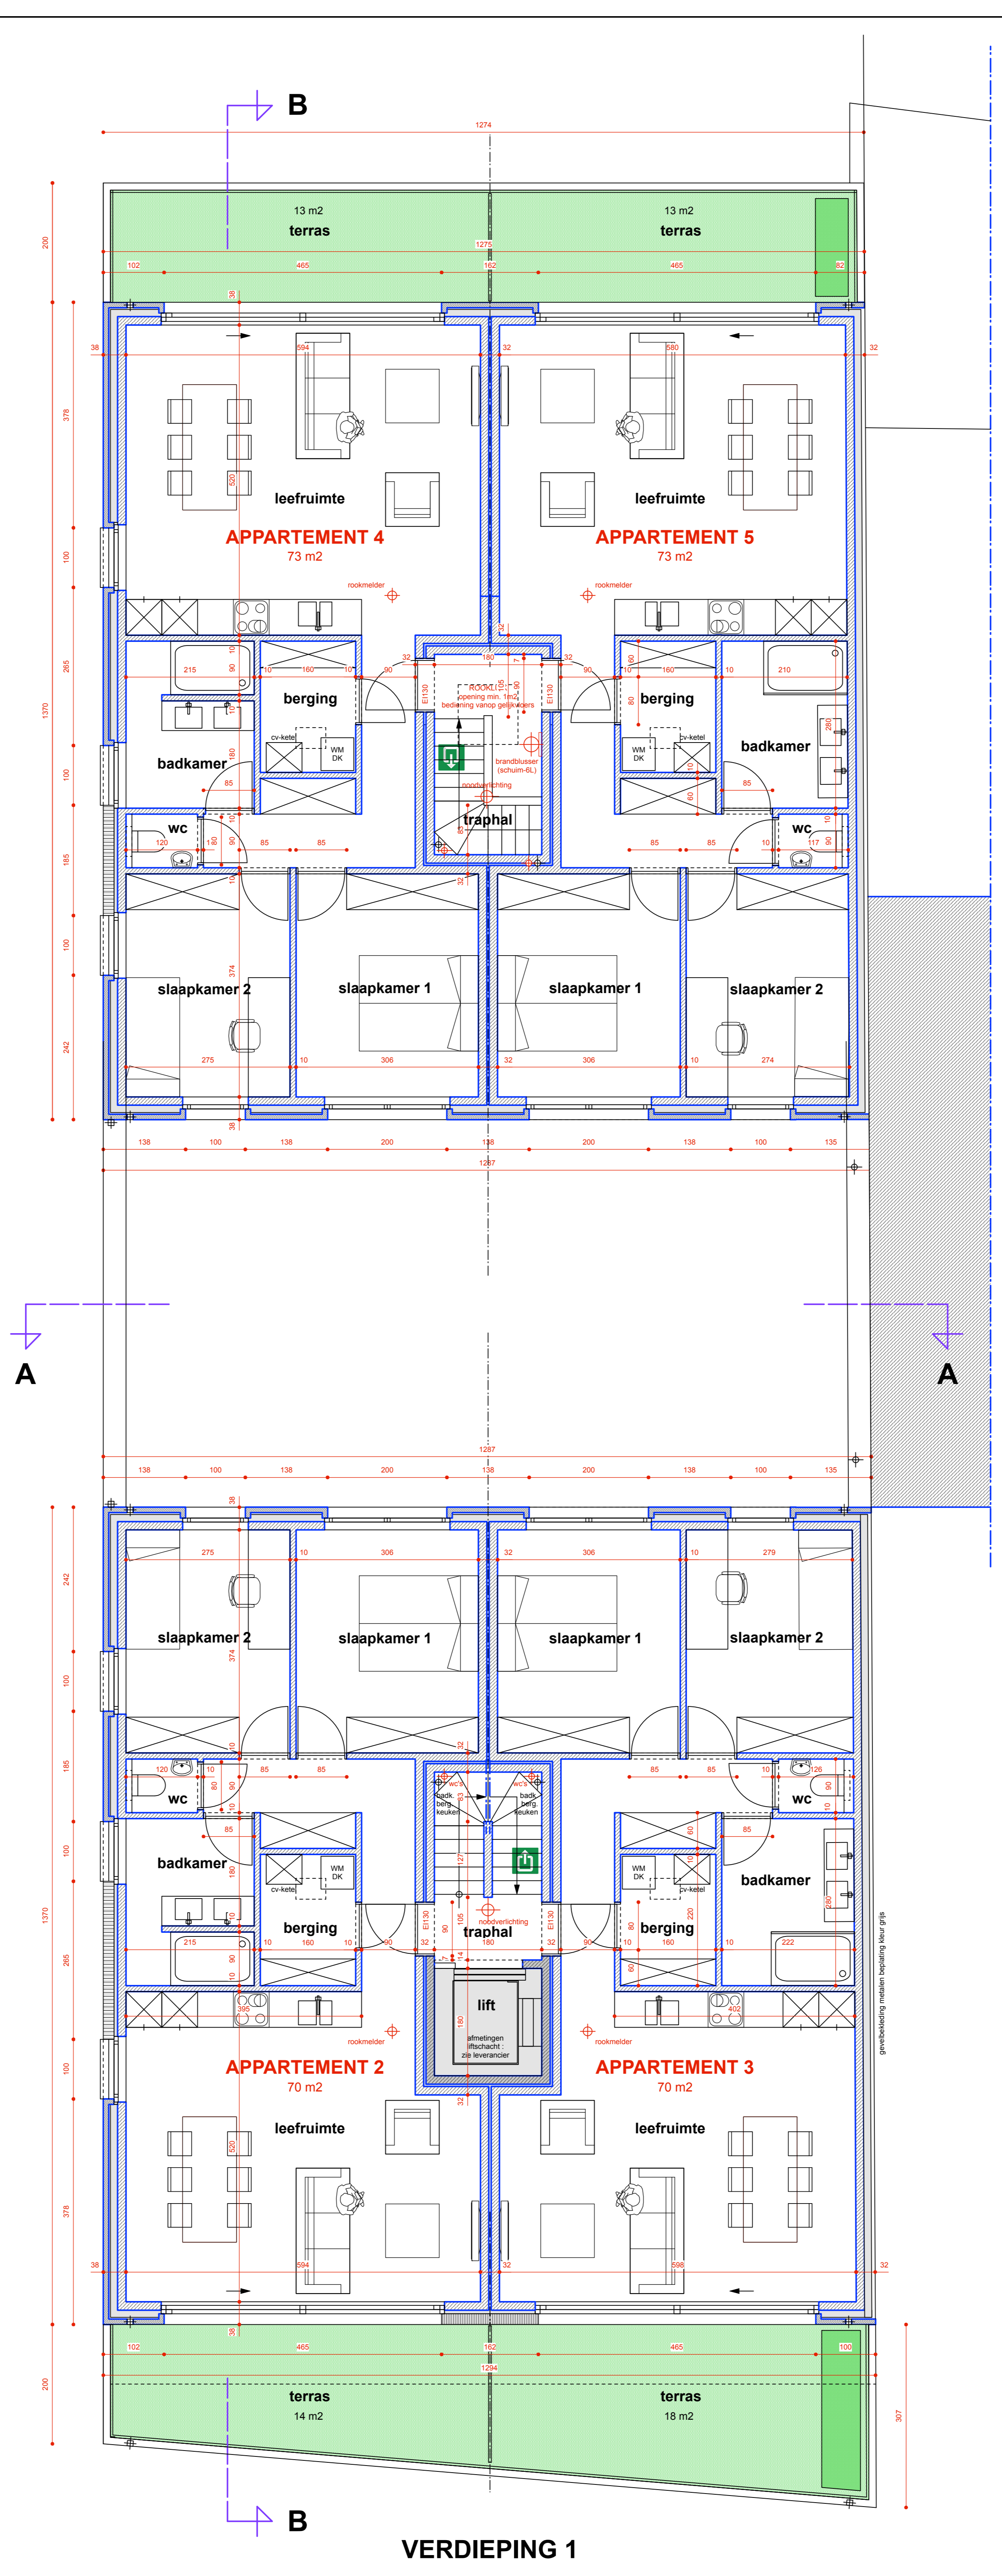

VERDIEPING 1

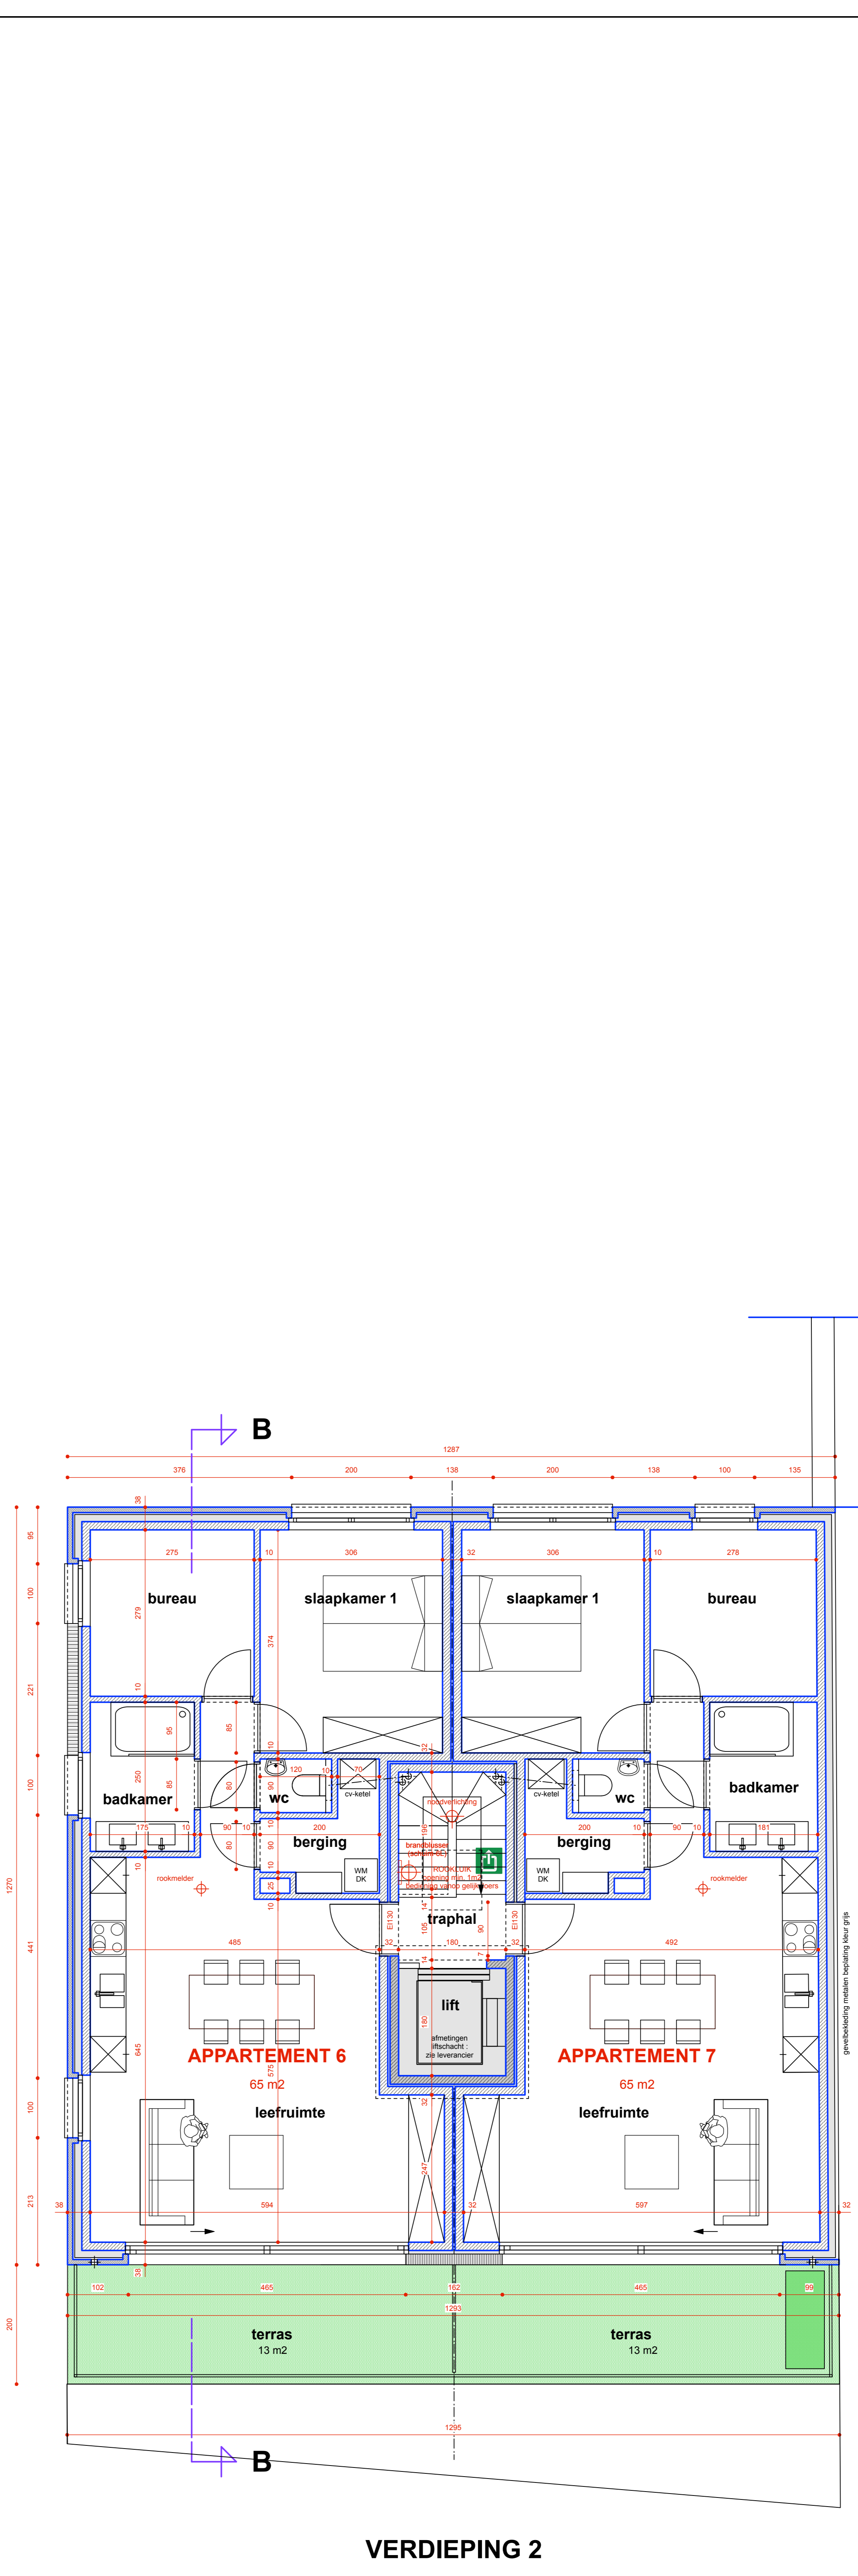

VERDIEPING 2

PROVINCIE	OOST-VLAANDEREN	DOSSIER	
GEMEENTE	9290 OVERMERE (BEFLARE)		20.03.26
WERF	Doriklaan 170		
KADASTRALE LIGGING	3 ^e Afdeling Sectie B nr. 364 d2		
LUC VAN GOETHEM architect d.o.			
Doriklaan 33 9160 Lokeren Tel. 03 345 12 34 Luc.van.goethem@architectuur.be		Een RE 0901 402 306 M. 02 346 12 34 gsm. 0471 22 83 89	
NIJEUWE TOESTAND			
ONTWERP	BOUWEN VAN EEN HANDELSPAND EN 7 WOONGELEGENHEDEN		
OPDRACHTGEVERS	ELMESS INVEST NV Touwenlaan 3 9160 LOKEREN 015 41 04 02		
ONDERWERP	● PLANNEN ● INPLANTINGSPLAN		
schaal	1:50 / 1:200	datum	28.10.2021
get.	L.V.G.	PLAN nr.	1
GEWALDIGD	bestand	paranet	
	aanbesteding	ontwerp	metalle
	gsm. beton	gebouw	ruise
		isolatie	
handtekening			
OPDRACHTGEVERS	ARCHITECT	AANNEMER	
Luc Van Goethem voor Luc Van Goethem architect bv			