

Delivré à Monsieur le Gouverneur  
de la Flandre Orientale

Atgeleverd aan den Heer  
Gouverneur van Oost-Vlaanderen

Administration  
de la Ville Communale

Beheer  
der Gemeentewegen

Du pour les annexes à l'acte  
royal de ce jour.

Desien en gelyk te worden bij  
het koninklyk besluit van heden.

104 483

Bruxelles, le  
Brussel, den 13 Julis 1914.

Le Ministre de l'Agriculture  
et des Travaux Publics,

De Minister van Landbouw  
en Openbare Werken,

(signé) J. Helleputte.

Sous copie conforme;  
le Secrétaire général

Voorsluitend afschrift:  
De algemeene Secretaris

J. A. Baunetoch

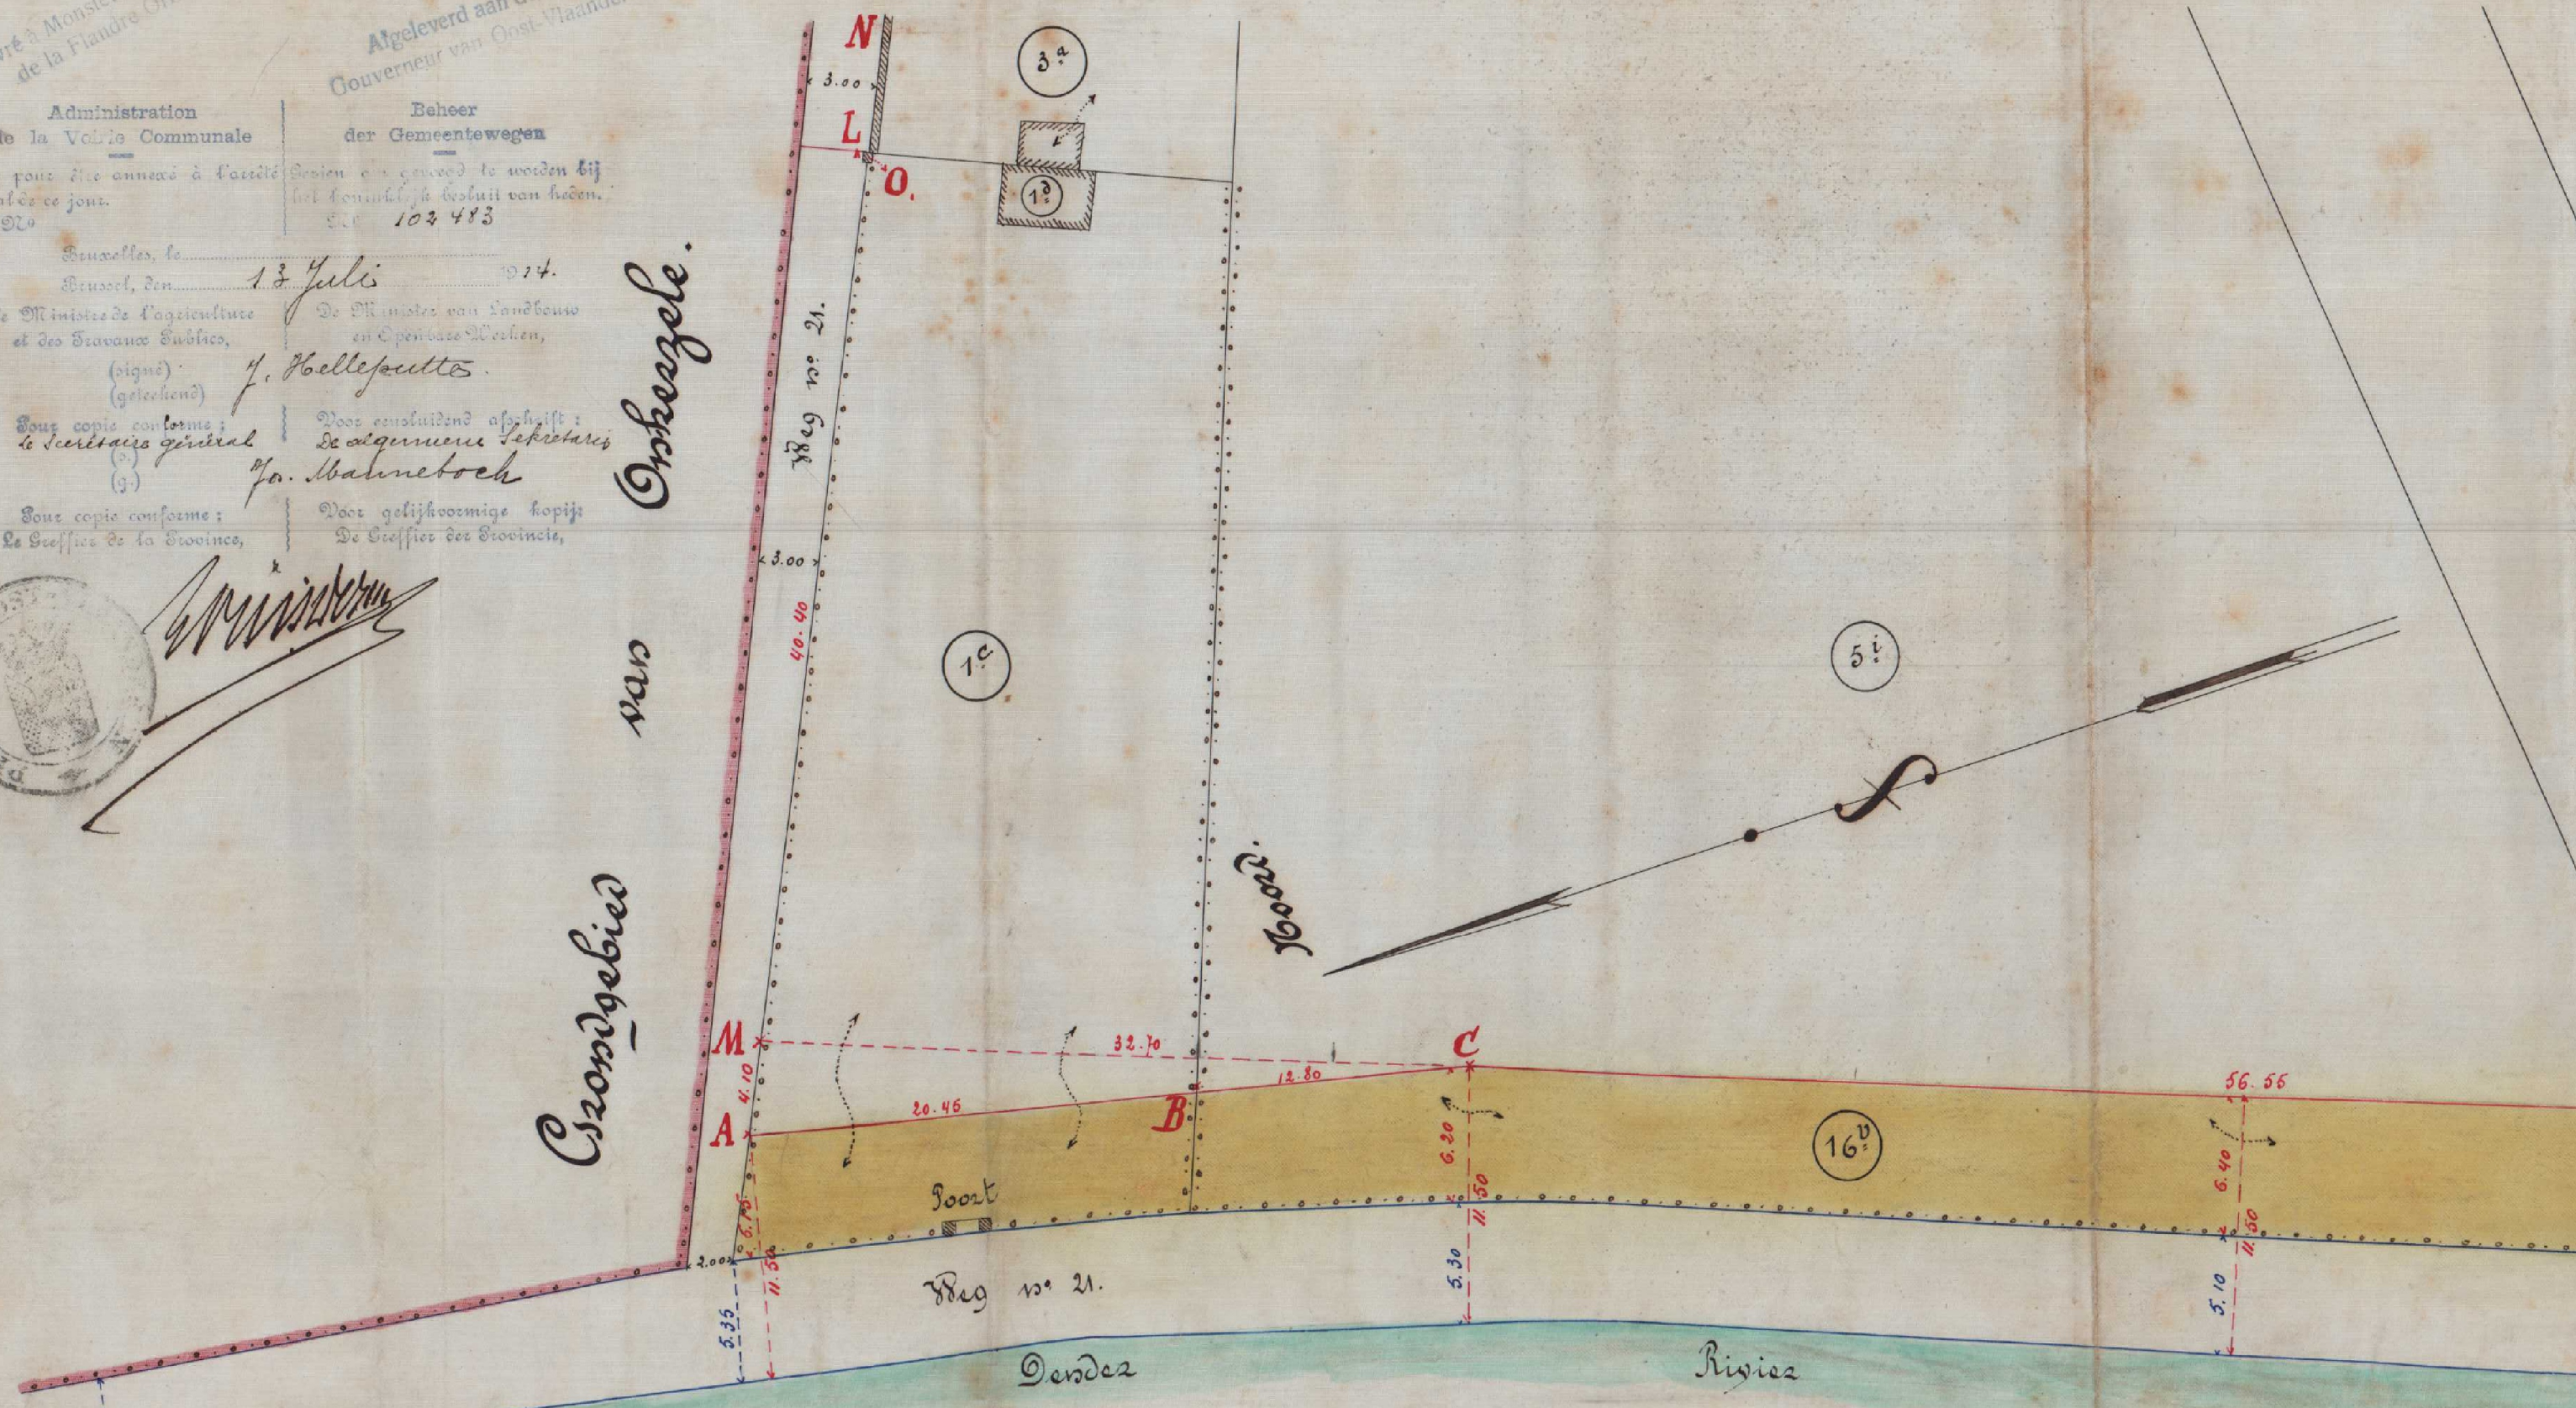
Sous copie conforme;  
Le Greffier de la Province,

Voer gelijkvormige kopijs  
De Griffier der Provincie,



*Minister*

Croongebied van Onbezele.



Opgemeten en opgemaakt in driedubbel.  
Crescraedsbergen, 1<sup>st</sup> Juny 1913  
De Crescraeds Landmeter.

*Crescraeds*

# Provincie Oost - Vlaanderen.

Arrondissement Aalst

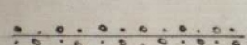
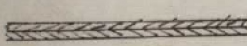
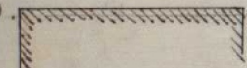
Stad Geeraardsbergen Deelie B.

Gemeentewegenis.

Algemeen aflijningsplan van een deel van den Weg n<sup>o</sup>. 21.

Schaal van 1/250 m.

## Ligende:

1. Zwarte lijnen: Tegenwoordig bestaande ligging en kadastrale verdeeling.
2. Rode lijnen: Nieuwe aflijning.
3. Blauwe lijnen: Tegenwoordige ligging van het af te lijnen deel van den Weg n<sup>o</sup>. 21. Dezen Weg gewijzigd zijnde door het rechttrekken der Denderrijver.
4. Zwarte Cijfers: a) ingesloten in een cirkel: nummers der kadastrale perceelen.  
b) niet ingesloten: breedten der aanspalende Wegen.
5. Rode Cijfers: Lengtes en breedten volgens de nieuwe Aflijning.
6. Blauwe Cijfers: Breedten volgens de tegenwoordige ligging van het af te lijnen deel van den Weg n<sup>o</sup>. 21 breedten genomen van het Algemeen plan van uitspaling der Denderrijver.
7. Gele Plein: Ervonden aan te koop en door de Stad.
8.  Rugen.
9.  Heusen.
10.  Gebouwen.



Gezien en goedgekeurd door den Gemeenteraad  
van GEERARDSBERGEN, in Zitting van

12 Juni 1913 -

De Sekretaris,

De Burgemeester-Voorzitter

*Mercator*  
*Hassard*