



- afvoer wc's
- - - afvoer sanitair
- - - afvoer regenwater
- - - overloop regenwater Ø 125

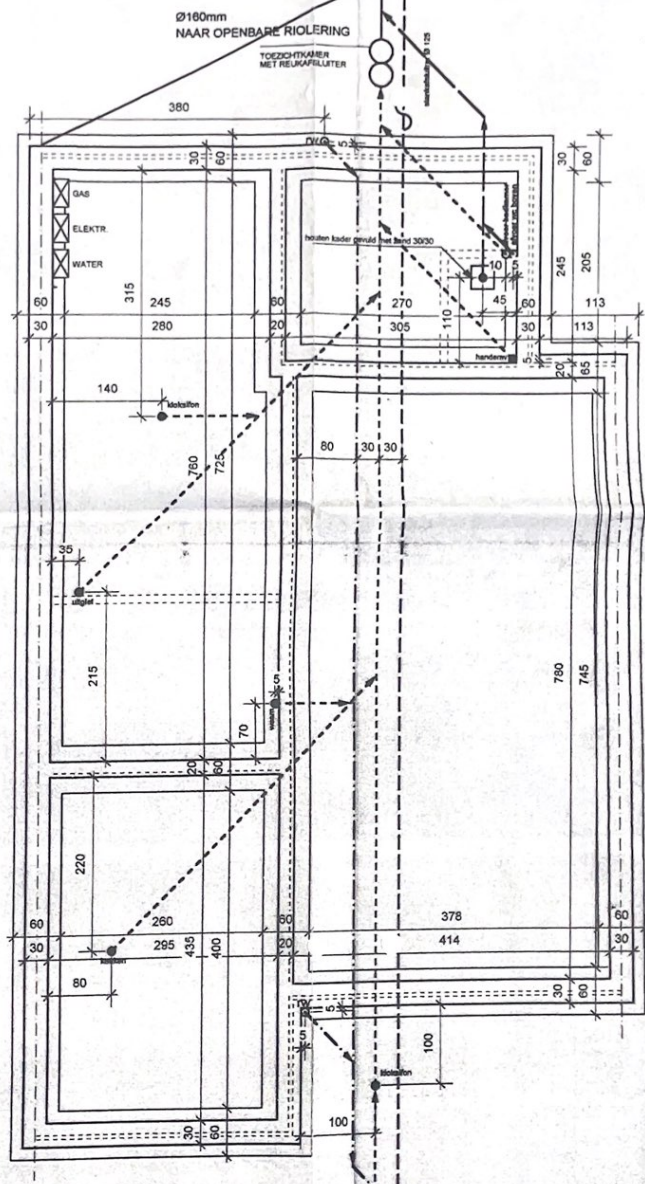

ALLE FUNDERINGEN :
 - tot op vaste, onvergeerde / vorstvrije grond
 - draagkracht min. ... 5kg/cm²
 - onderzijde min. 80cm onder toekomstig maaiveld
 - afmetingen overeenkomstig stabiliteitsstudie
ALLE RIOLERINGSBUIZEN :
 - Ø 110mm tenzij anders vermeld
 - min. met een bedekking van 25cm

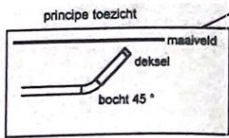






**FUNDERINGS & RIOLERINGSPLAN
 1/50**

HOGE BUIZEMOI

806 GELIJKVLOERS


141

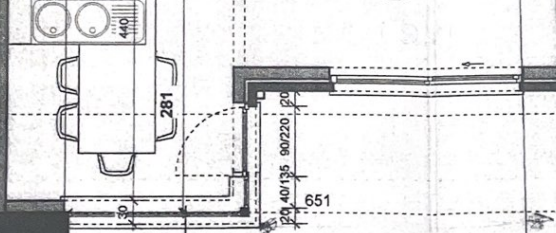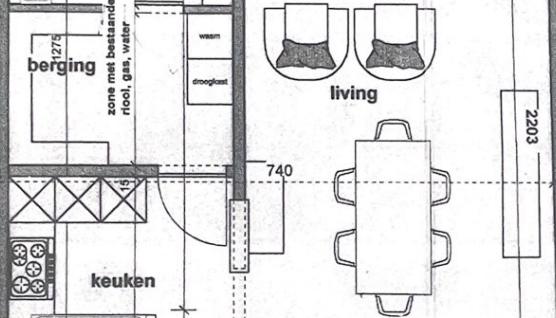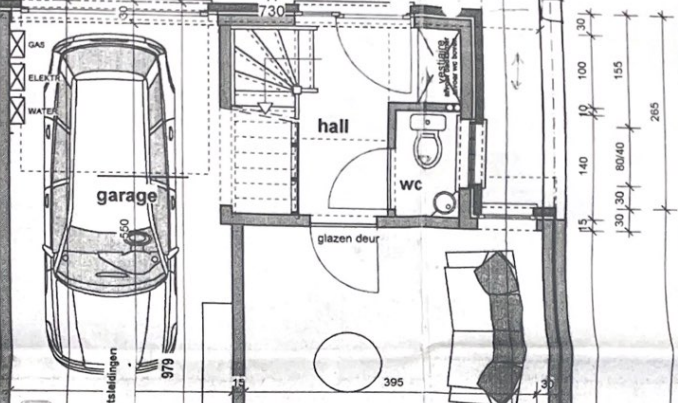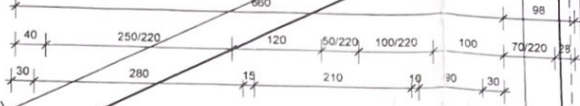

WONING

VERANDA


BIJGEBOUW


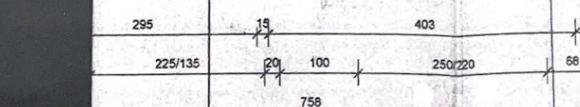


muur volledig eigendom van dhr steessen af te breken

658


VERDIEPING

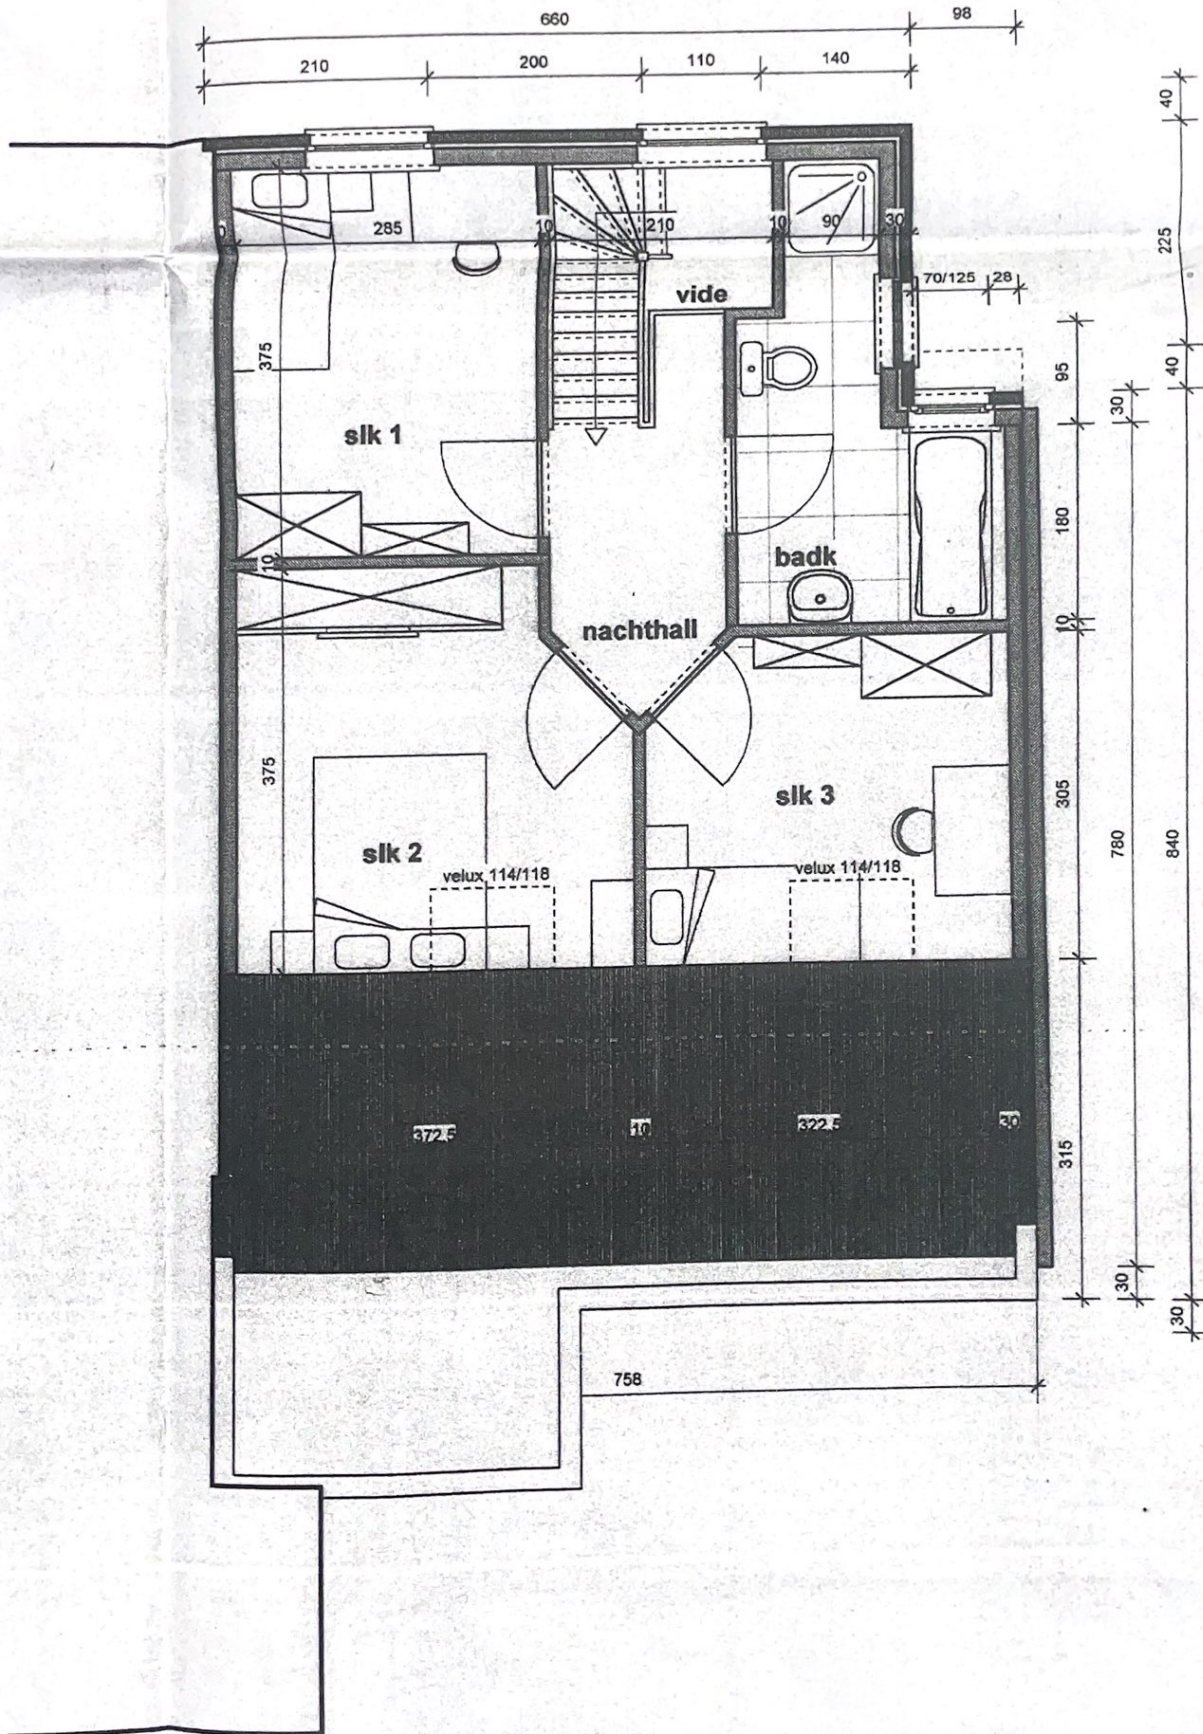

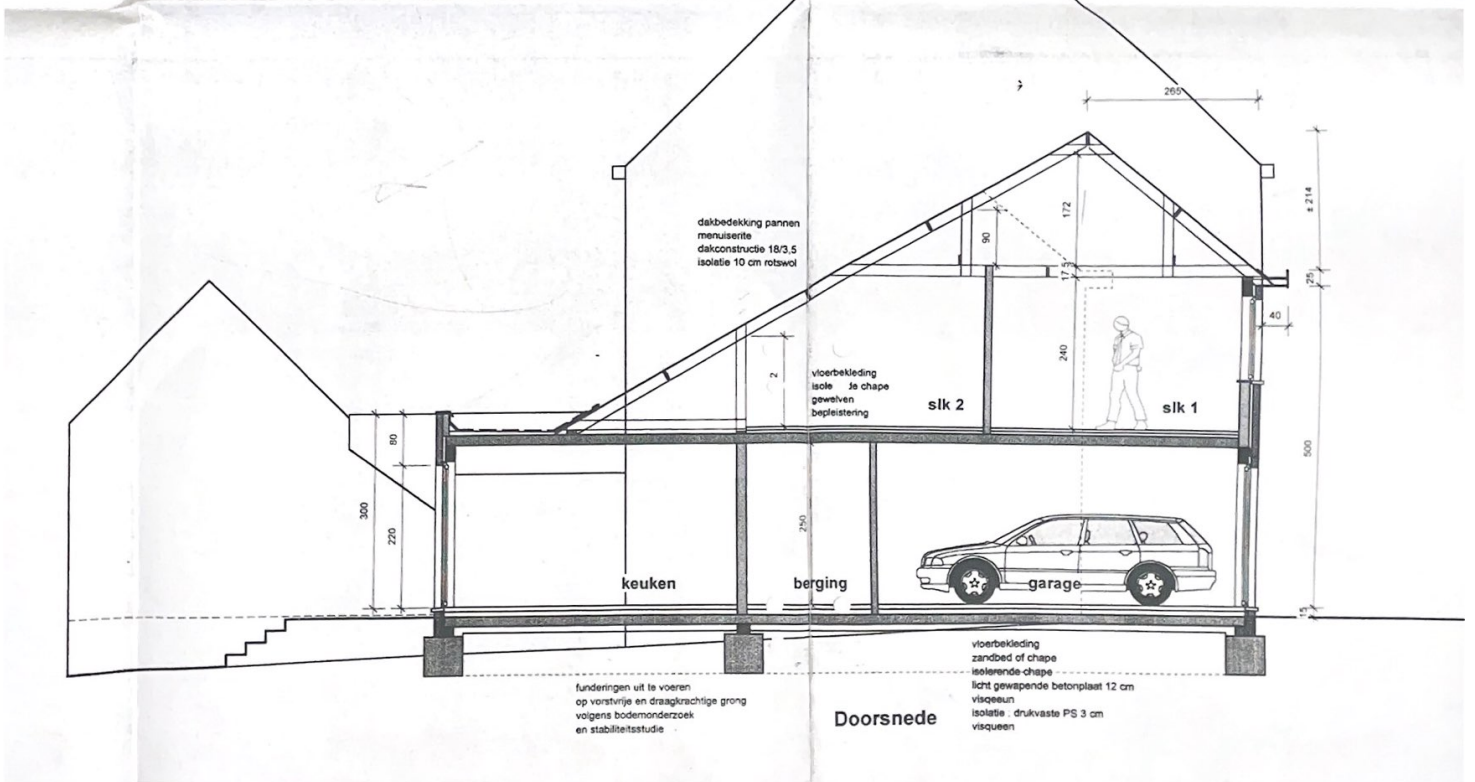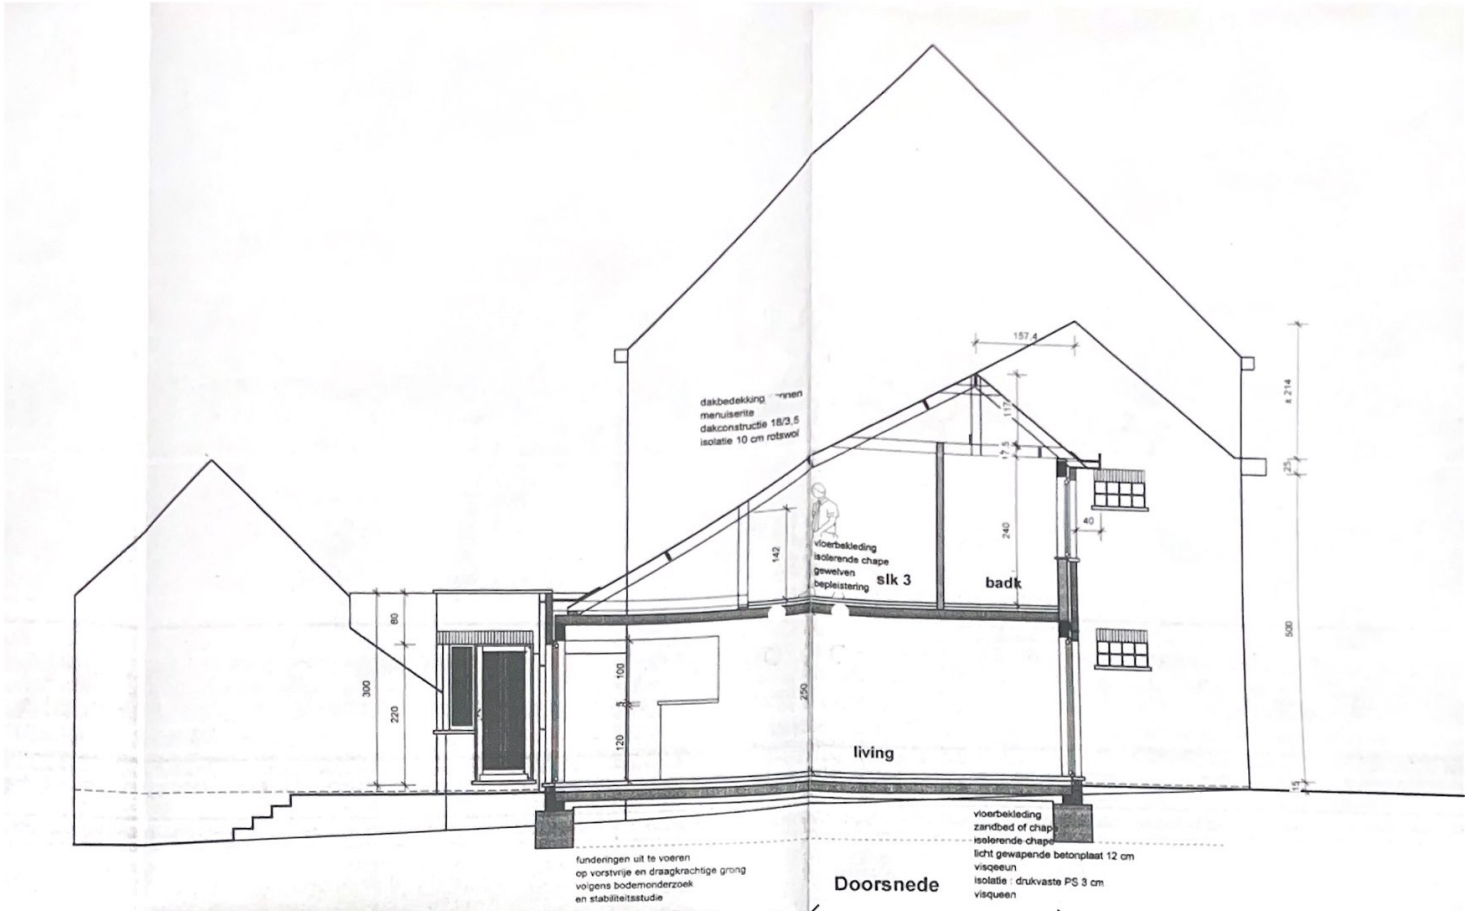



VOORGEVEL

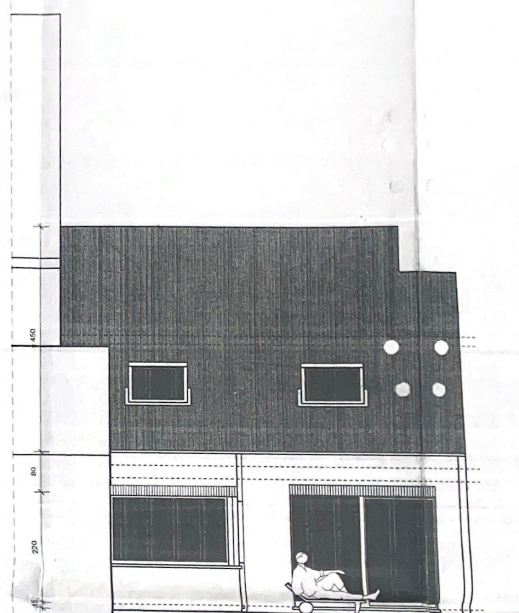

ACHTERGEVEL