
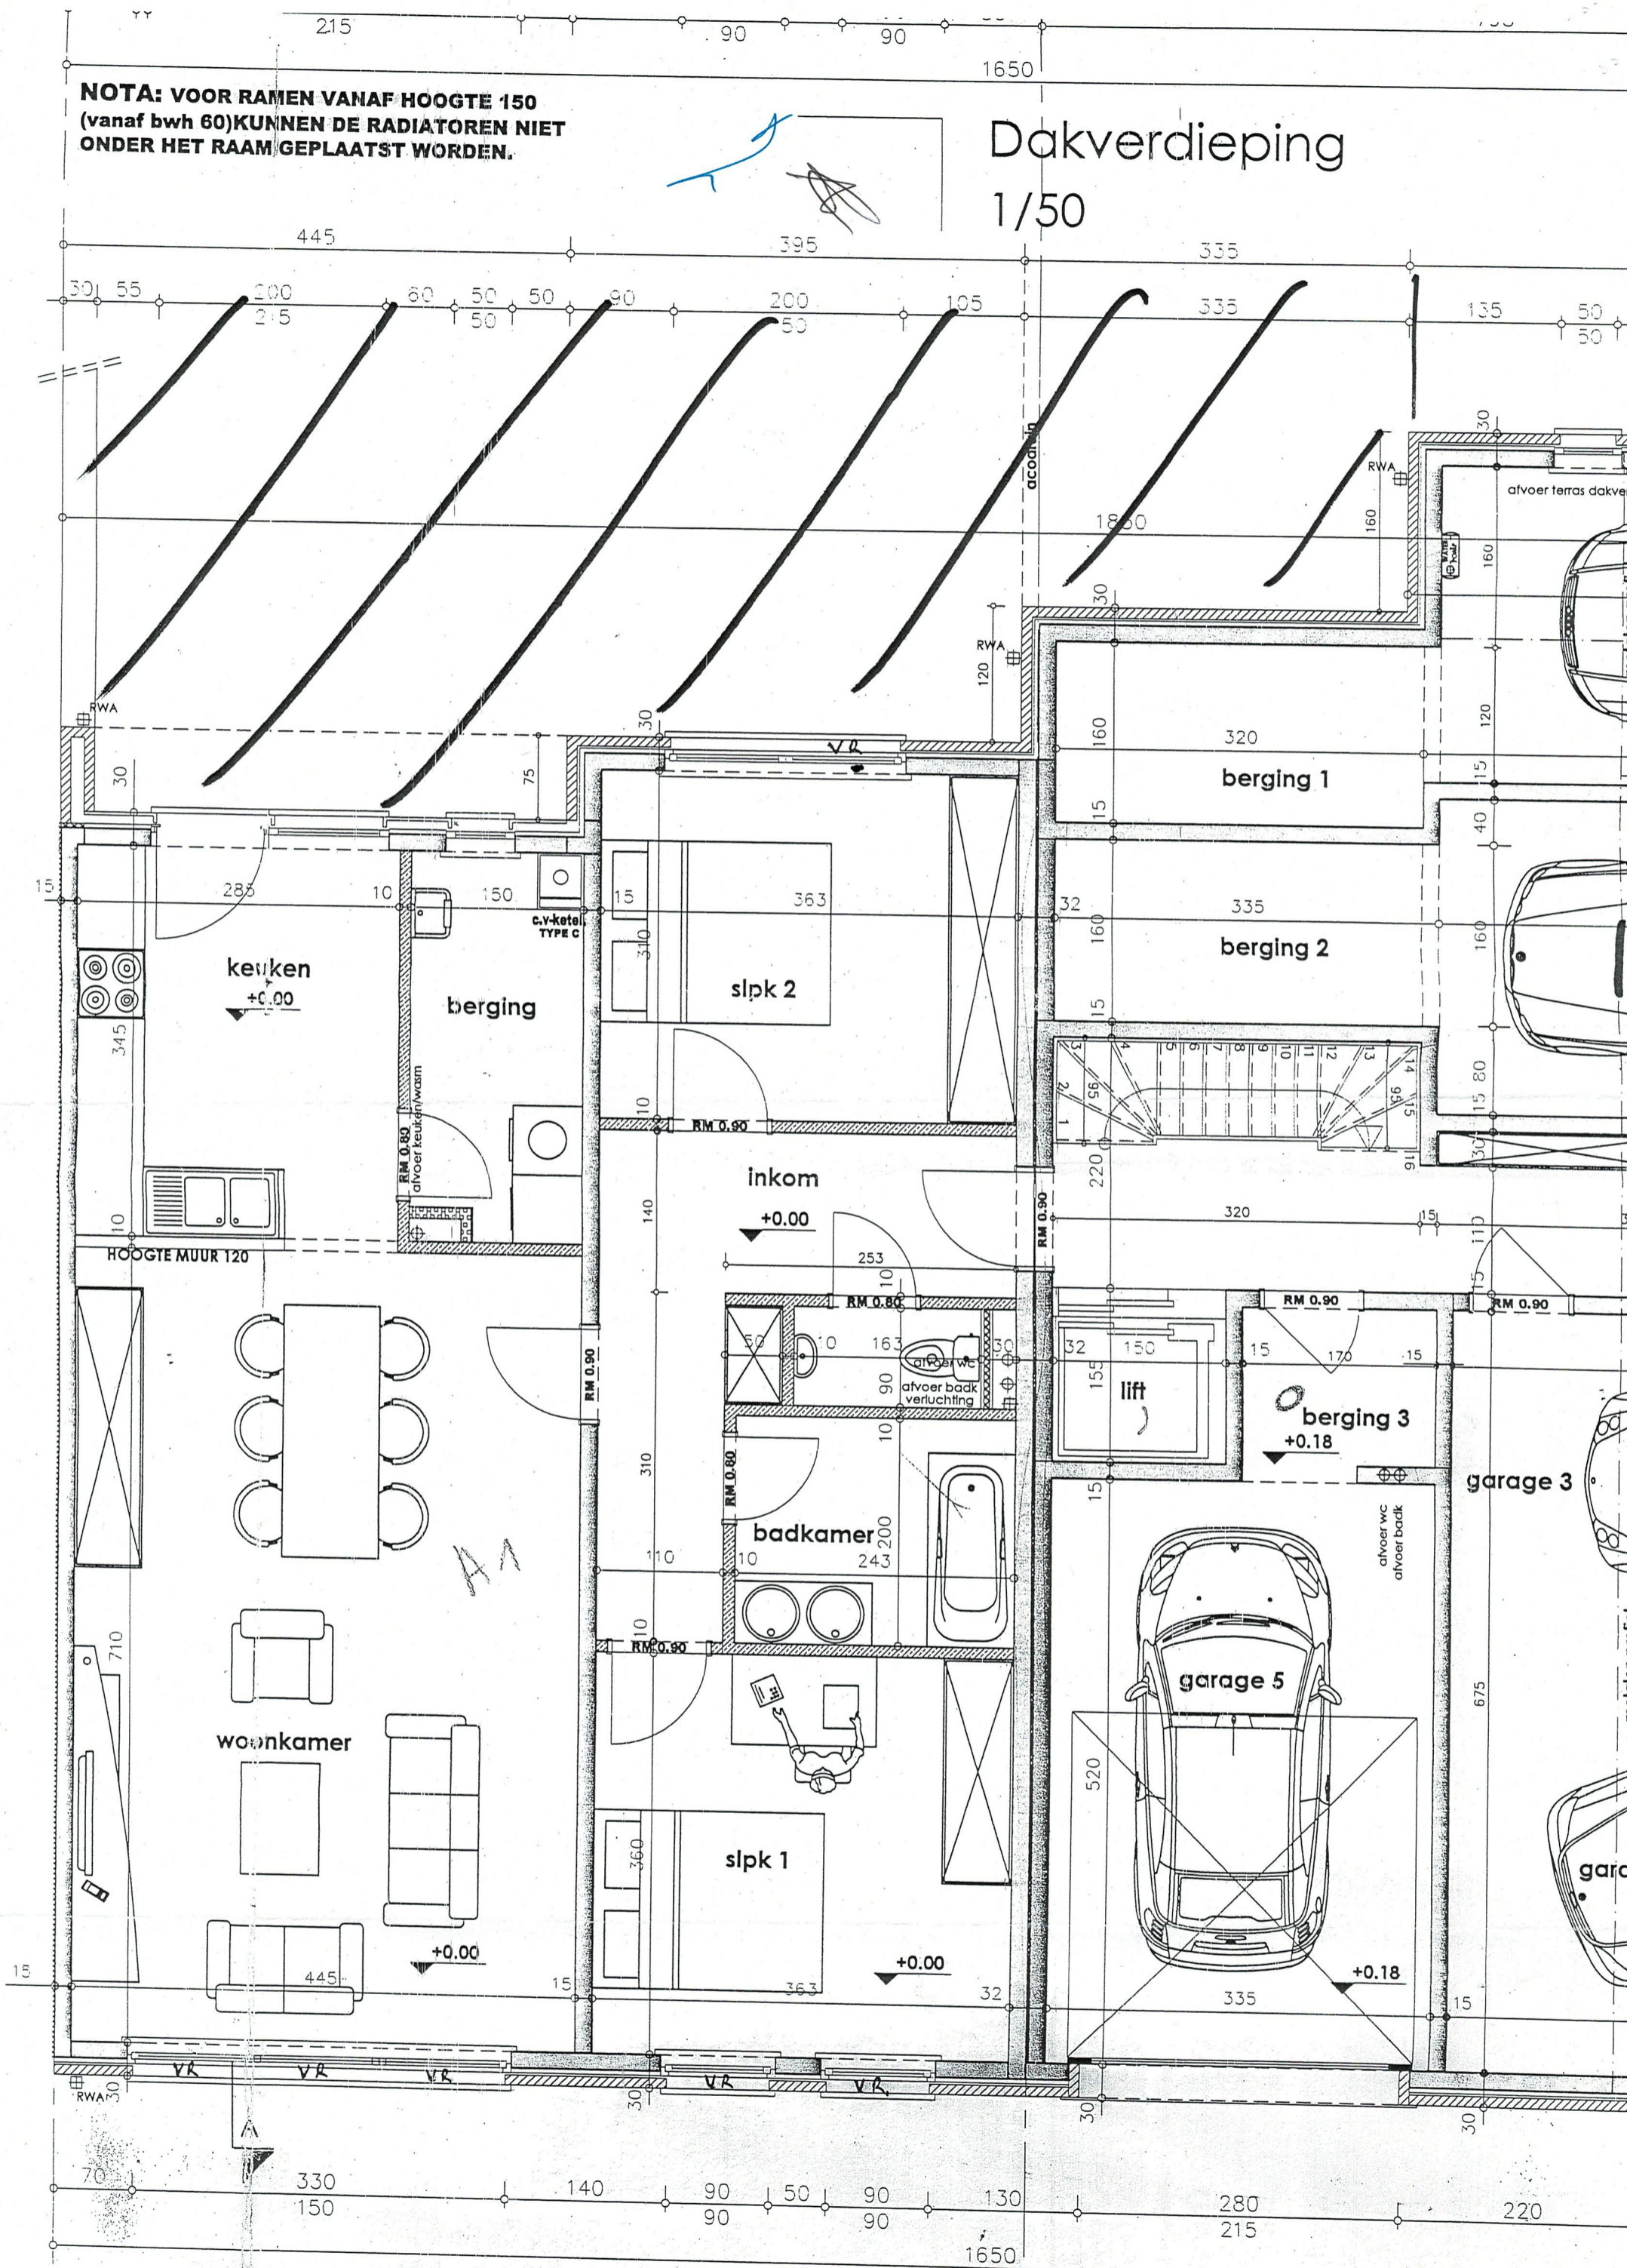


Dakverdieping 1/50

NOTA: VOOR RAMEN VANAF HOOGTE 150 (vanaf bwh 60) KUNNEN DE RADIATOREN NIET ONDER HET RAAM GEPLAATST WORDEN.

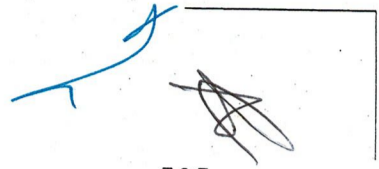

Alle muren worden geconcreet