


© → bevestig
houden

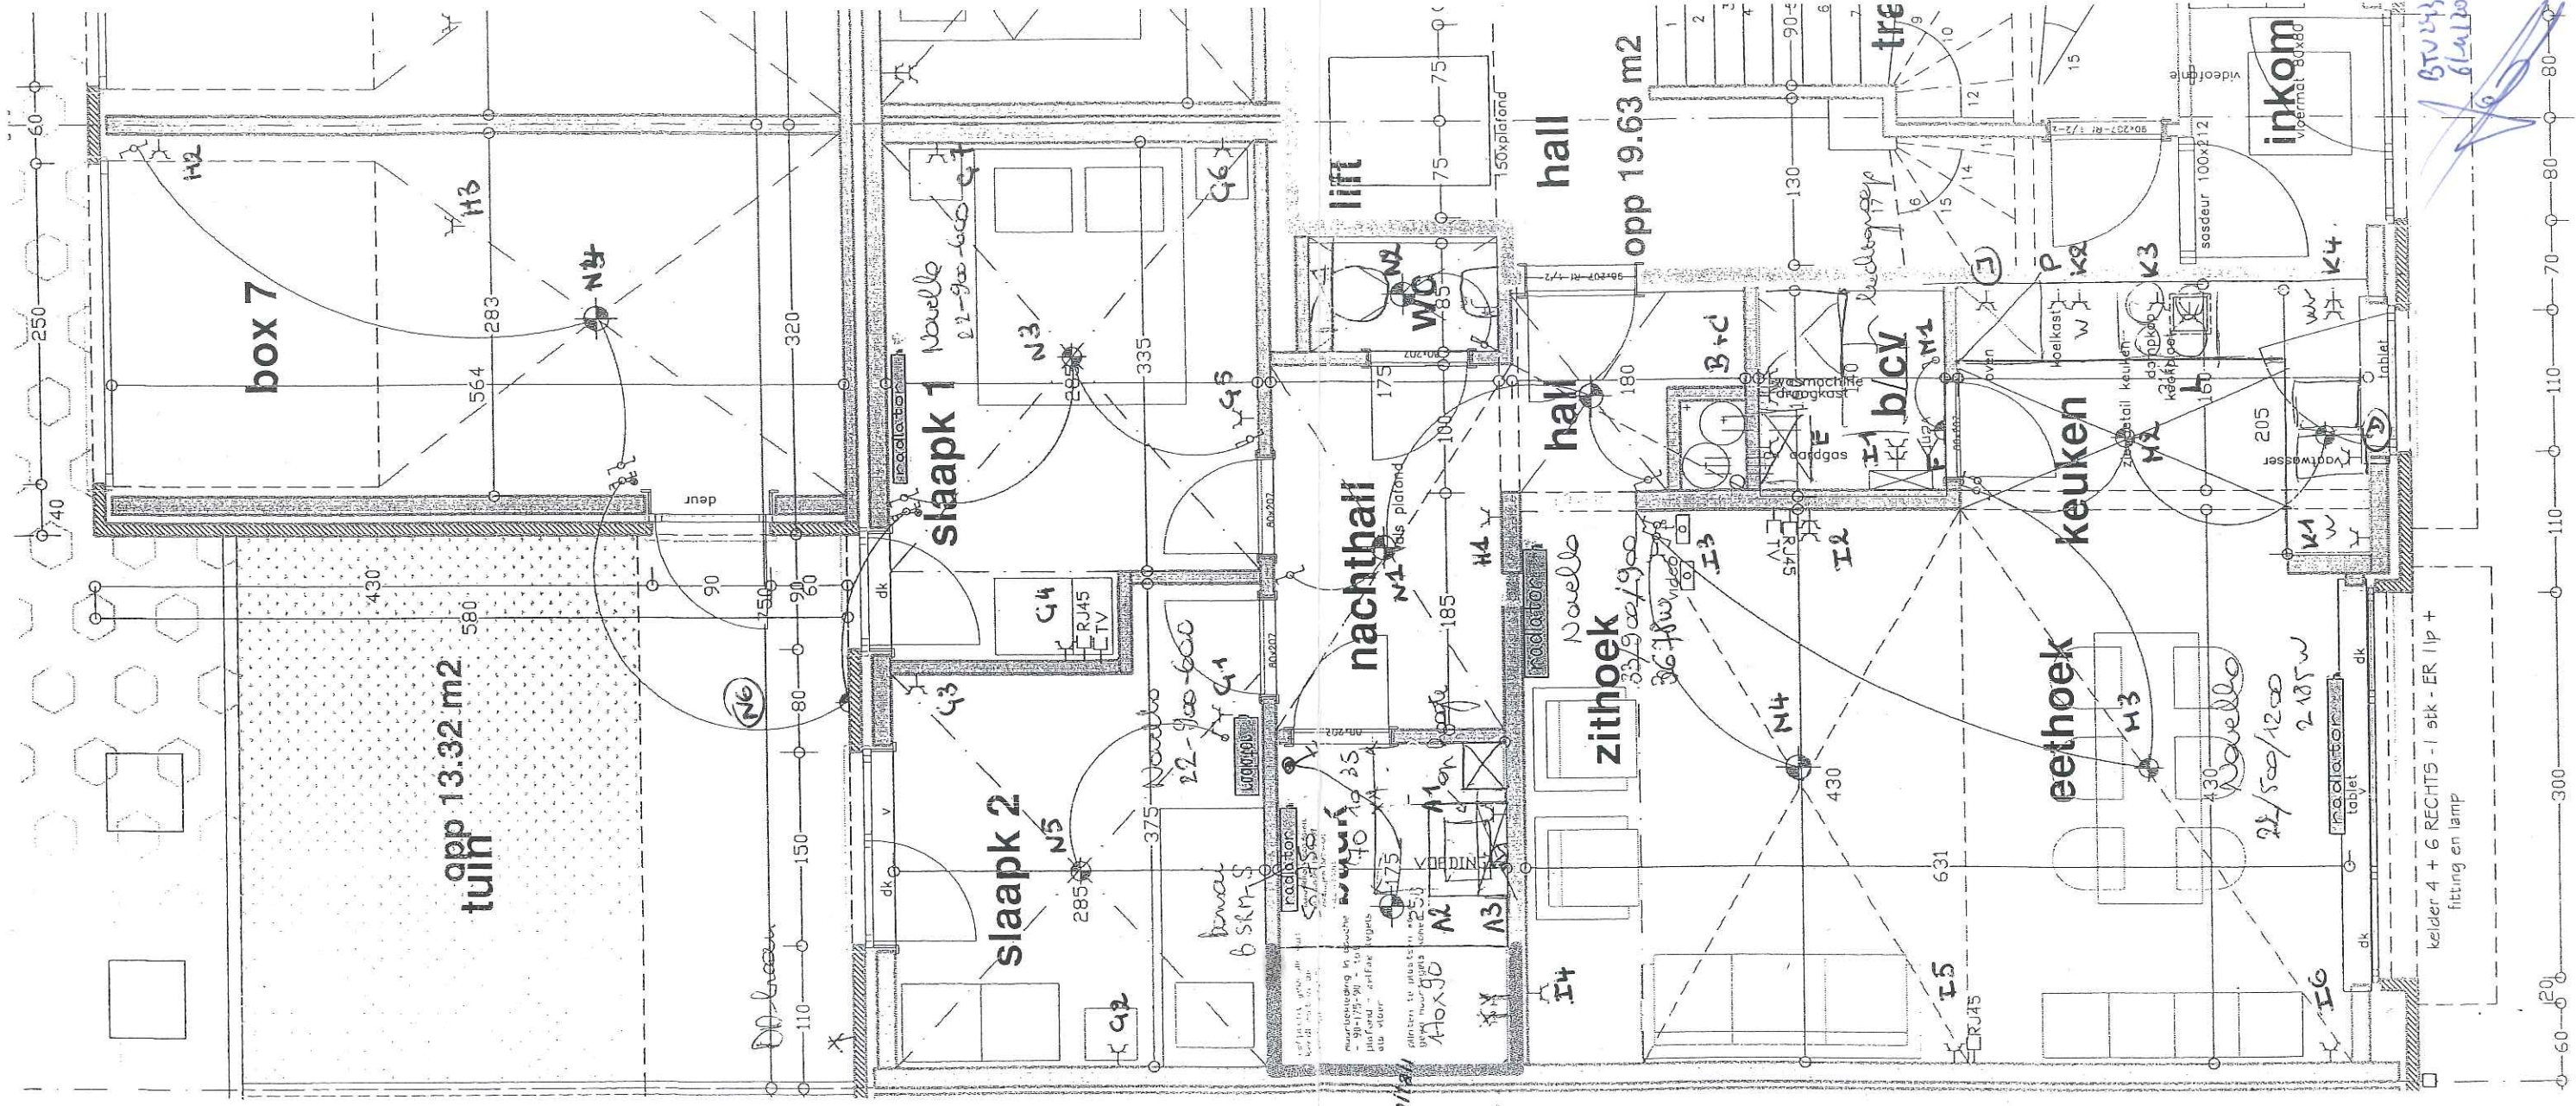

N.V. MADELEC
Electriciteit - Chauffage - Sanitair
Industriezone
Kalkhovestraat 52
8790 - WAREGEM
Tel. 056 62 78 78 - Fax. 056 62 78 78
BTW BE 465428326

Res. Stationair

Appt 0.3

Speleers Kameel

Baerlebaan 17/01

Waregem

Niko Original uit

J. VAN HEMELE
KEURINGSORGANISME VZW
inspecteur (84)
BOYSSSENS Erik

21/3/09