



ONZE architecten
Karel Dejarue / Architect
Stationsstraat 5/002
9690 Kuusbergen
T: 0473 66 38 75
karel@onzearchitecten.be
www.onzearchitecten.be

ONDERWERP

MAKEN NIEUWE RAAMOPENINGEN IN EEN
ACHTERGEVEL VAN EEN EENGEZINSWONING

BOUWPLAATS

DOSSIERNUMMER

K202219

PLANNAAAM

BA_W_P_N_01_K202219

PLANINHOUD

NIEUWE TOESTAND PLAN GELIJKVOERSE VERDELPING

PLANDATUM

09 02 2023


SCHAAL

1/50

EENHEID cm

ORIENTATIE

0cm 100cm 200cm

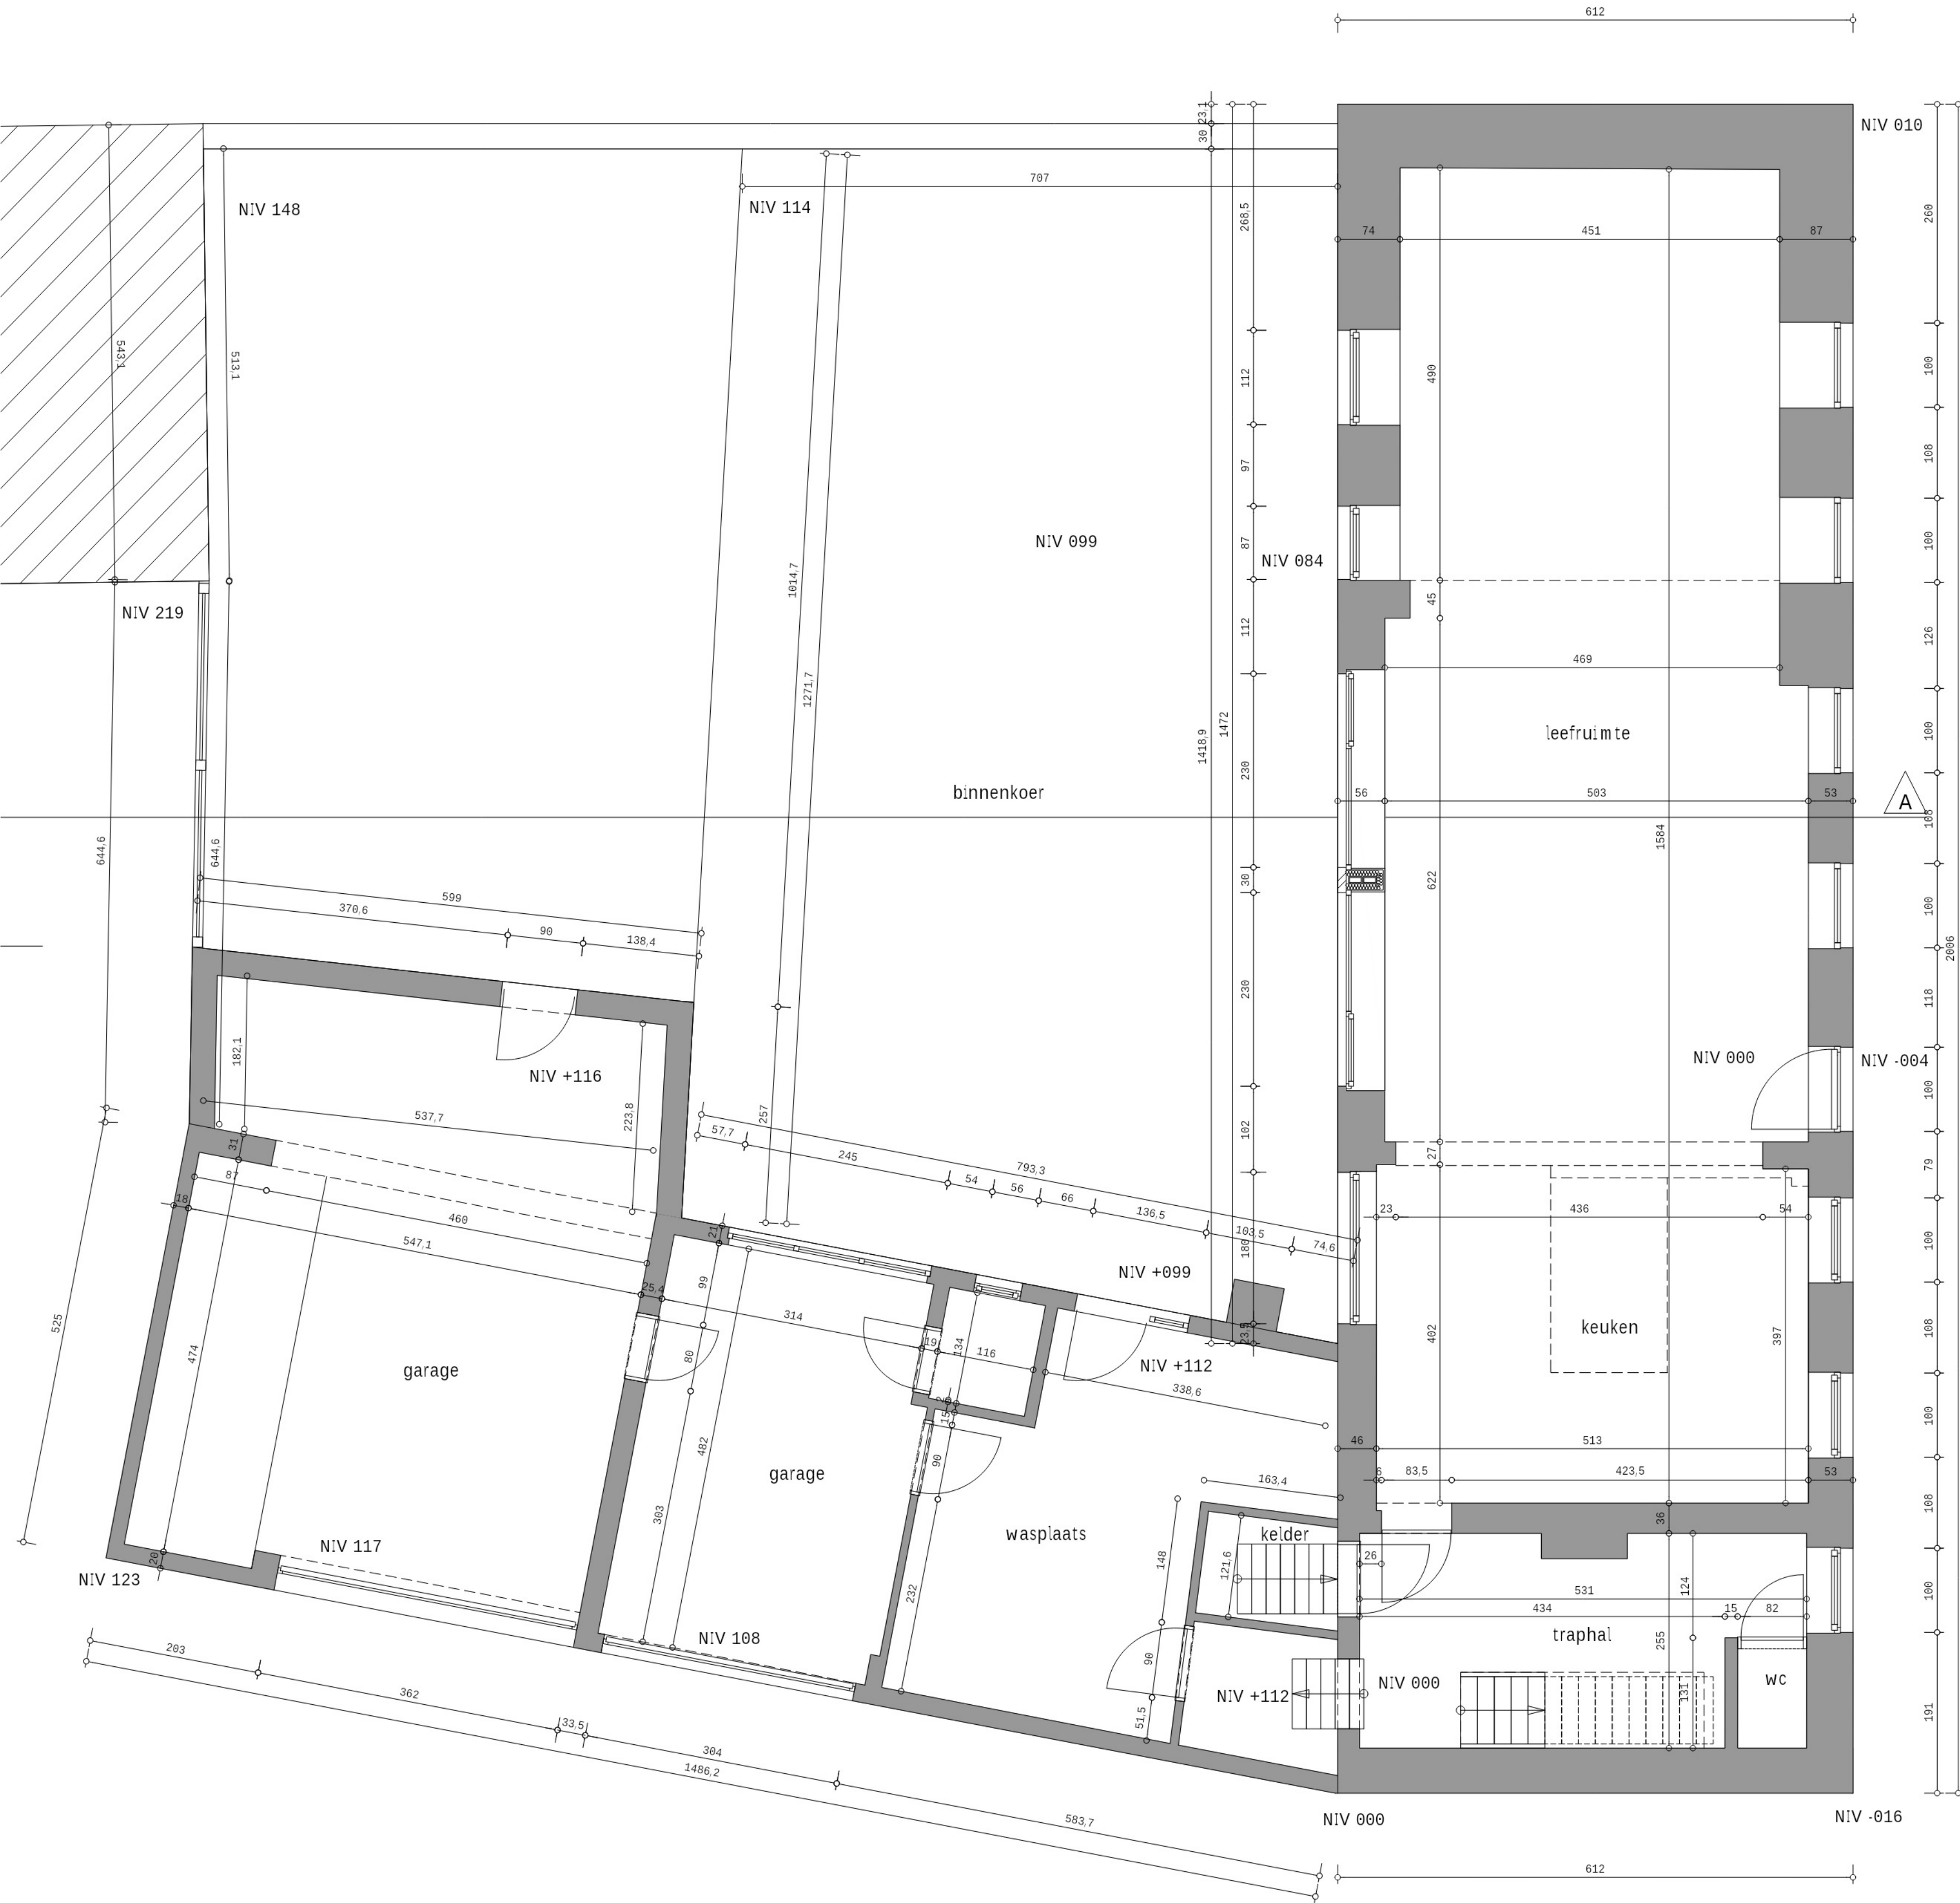

LEGENDE PLANNEN

- te slopen element
- te slopen geheel
- te slopen massief
- metseiwerk , bestaand
- metseiwerk , nieuw , snelbouwsteen
- metseiwerk , nieuw , betonsteen
- metseiwerk , nieuw , cellenbeton
- metseiwerk , nieuw , silicaatsteen
- betonwand , bestaand
- betonwand , nieuw
- gevelmetseiwerk , bestaand
- gevelmetseiwerk , nieuw
- gevelbepiestering
- gevelbekleding
- isolatie , PU
- isolatie , minerale wol
- isolatie , XPS
- isolatie , cellenglas
- betonplaat , nieuw
- stalen ligger
- bovenliggend
- verborgen
- plat dak , epdm
- plat dak , roigrint
- plat dak , groendak
- plat dak , dakterras hout
- plat dak , dakterras tegels
- ® rookmeider

ONZE architecten
Karel Delarue | Architect
Stationsstraat 5/102
9690 Kluisbergen
Tl. 0473 66 38 75
karel@onzearchitecten.be
www.onzearchitecten.be

ONDERWERP

SLOPEN VAN EEN AANGEBOUWD BIJGEBOUW BIJ EEN EENGEZINSWONING

BOUWPLAATS

DOSSIERNUMMER

K201817A

PLANNAAM

BA_B_I_B_o1_K201817A

PLANINHOUD

INPLANTINGSPLAN BESTAANDE TOESTAND

PLANDATUM

20 03 2021

SCHAAL



1/200

EENHEID cm

ORIENTATIE

0cm

10000cm

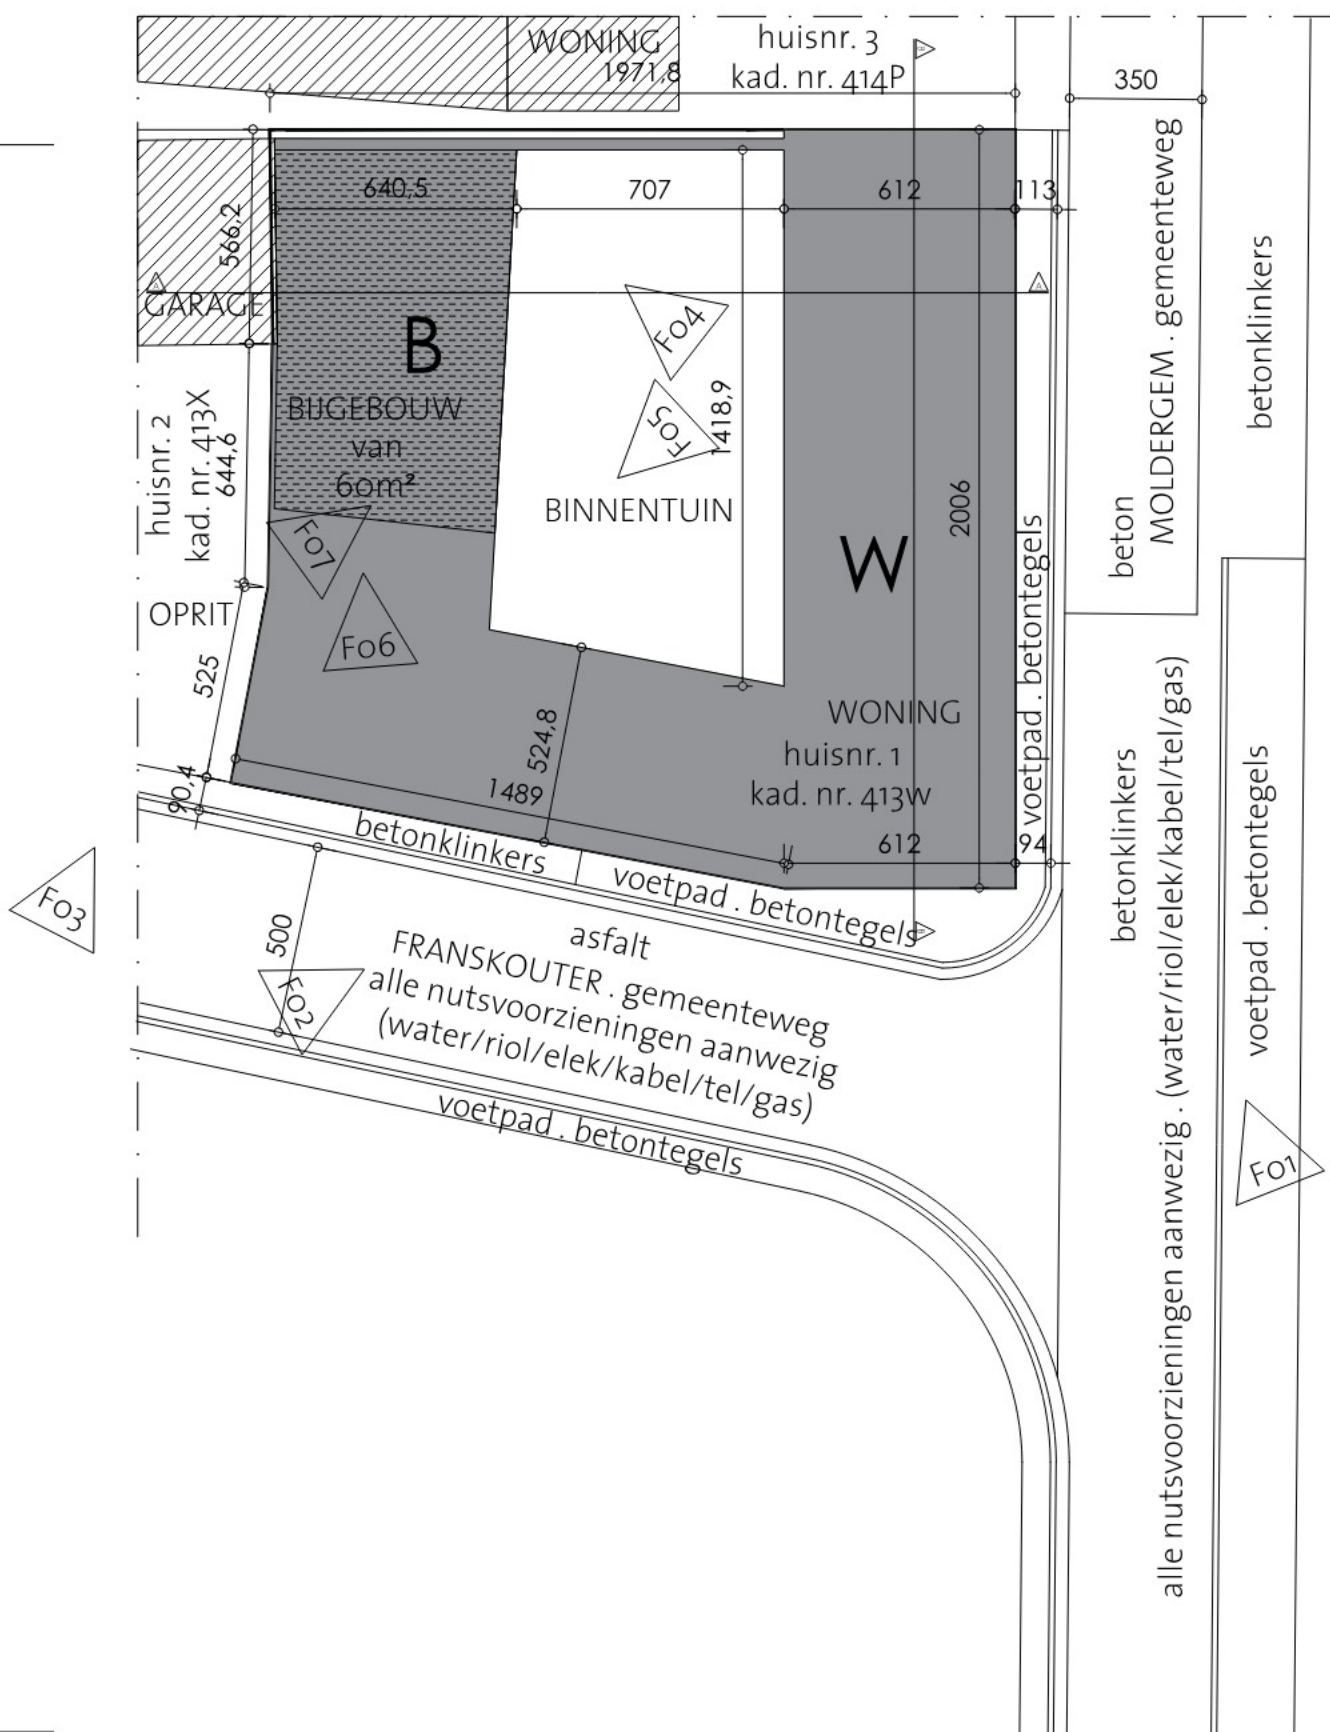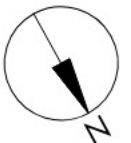

ONZE architecten
Karel Delarue | Architect
Stationsstraat 5/102
9690 Kluisbergen
Tl. 0473 66 38 75
karel@onzearchitecten.be
www.onzearchitecten.be

ONDERWERP

SLOPEN VAN EEN AANGEBOUWD BIJGEBOUW BIJ EEN EENGEZINSWONING

BOUWPLAATS

DOSSIERNUMMER

K201817A

PLANNAAM

BA_B_I_N_o1_K201817A

PLANINHOUD

INPLANTINGSPLAN NIEUWE TOESTAND

PLANDATUM

20 03 2021

SCHAAL

1/200

EENHEID cm

ORIENTATIE

0cm

5000cm

10000cm

