


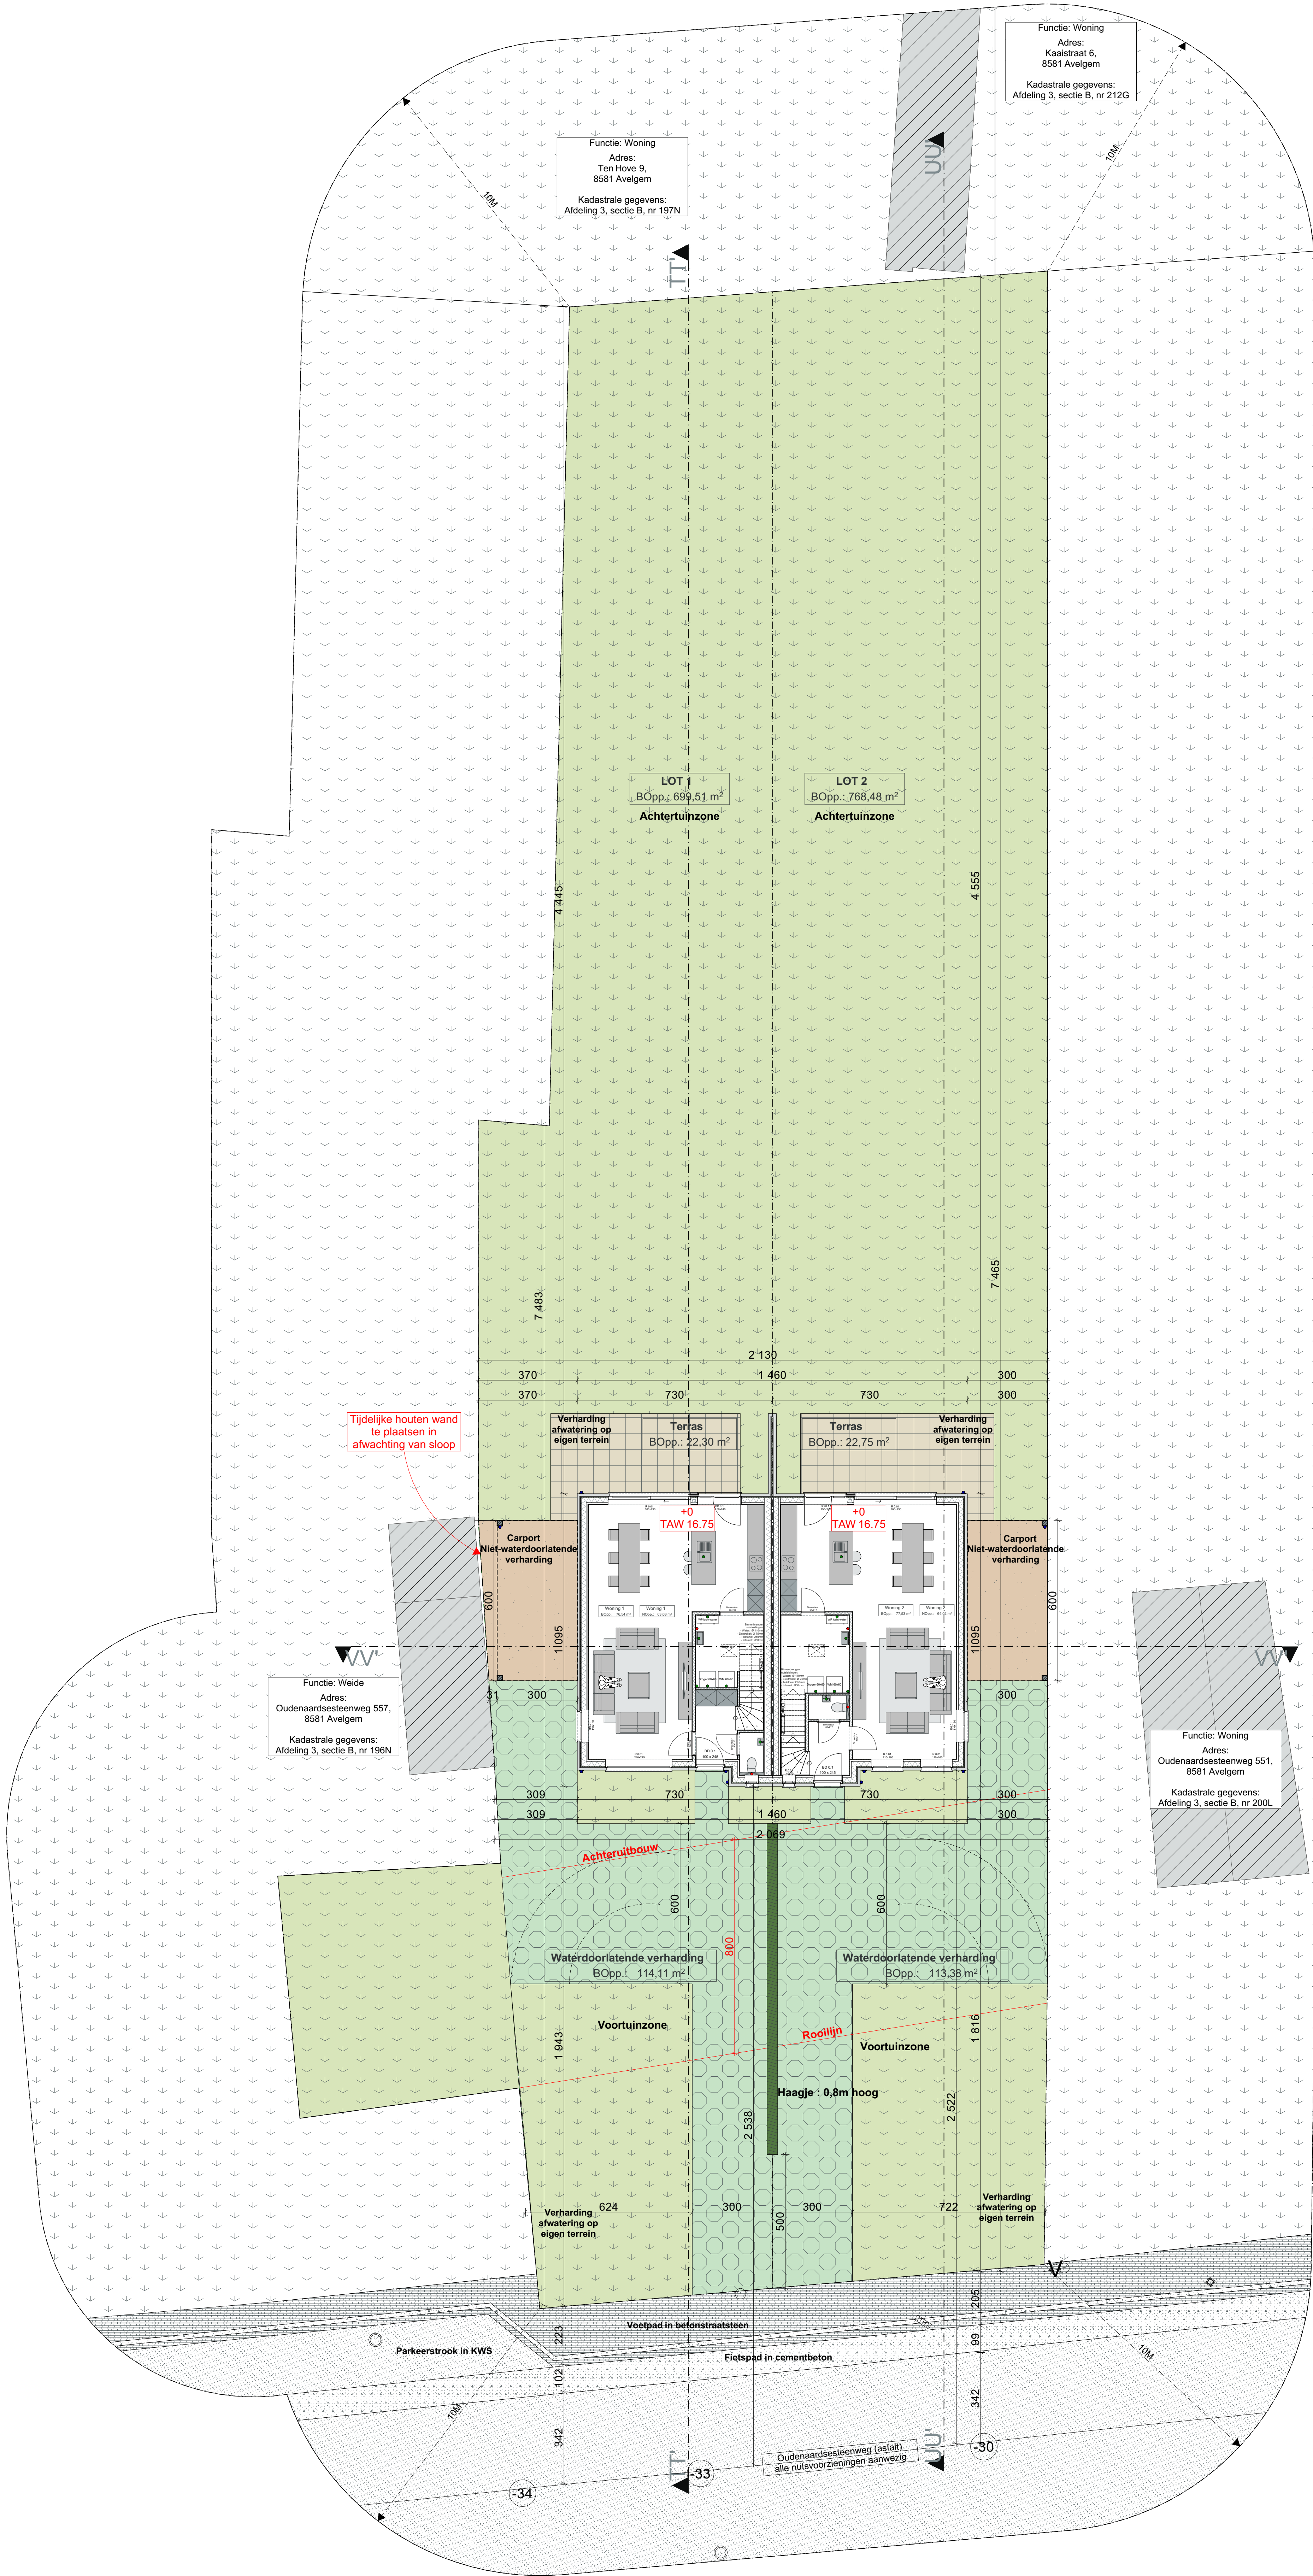

Datum
14/03/2023

Bouzeheer
TDK Construct
Nieuwerhovestraat 12
8540 Doornik

Bruisplaats
Oudenaardsesteenweg 553-555
8581 Avelgem
3^e afdeling (Sectie B) nrs. 198 L

Contactpersoon
Varechshout Marie
Verleye Anne

Wielfaert Architecten BV
Architect Tim Wielfaert
Nokersweg 9 - 8790 Wiersem
+32 56 60 36 86 - info@wielfaertarchitecten.be
BTW BE 0524.734.366

Schaal 1:100

0 5 10 m