

# PROCES-VERBAAL VAN METING

## OOSTERZELE 3<sup>o</sup> AFDELING SCHELDWINDEKE SECTIE A

NR.522/D en NR.1114/A

Het jaar tweedezend ochtten, op dinsdag 3 juli, is de ondergetekende Gunther ERMENS, landmeter-expert, beëdigd door de Rechtbank van Eerste Aanleg te Dendermonde, ingescreven op het Tableau van de Federale Roden van Landmeters-Experten op nr. LAN040972.

bureelhoudende te 9230 Weteren, Massensteinweg 1-3, overgegaan tot :

*Het opmeten en in plan brengen van een eigendom gelegen te Oosterzele (Scheeldwindeke) aan de Klapprosstraat en de Turkenhoek.*

Na de tiets van eigendom en de kadastrale gegevens te hebben geraadpleegd en alle nuttige inlichtingen bij de nodige openbare besturen te hebben ingewonnen, kan volgende conclusie genomen worden :

En perceel grond, kadastraal bekend onder Oosterzele 3<sup>o</sup> afdeling Scheeldwindeke sectie A nr.522/D en nr.1114/A, op het plan vermeld onder LOT A en begrensd door de punten 1-2010-2008-3-4-5-6-7-8-9-10 en 11.

**GROOT VOLGENS METING- 8489,40m<sup>2</sup>**

Alles volgens meten en aanduidingen van bijgevoerd plan. Opge Markt te Weteren op 3 juli 2018 om te laten dienen en te gelden als naar recht.

Gunther ERMENS  
Besteding Landmeter-expert,  
ingescreven op het Tableau van de Federale Roden van Landmeters-Experten op nr. LAN040972

Massensteinweg 1-3 B-9230 Weteren  
09 369 88 54 e 09 368 20 77  
Info@goent.be www.goent.be

Dossiernr.: 2017/4392




# GEMEENTE OOSTERZELE (SCHELDWINDEKE)

## NATURBUURT TURKENHOEK

VERGUNNING NR. 2018/24 dd. 05/06/2018

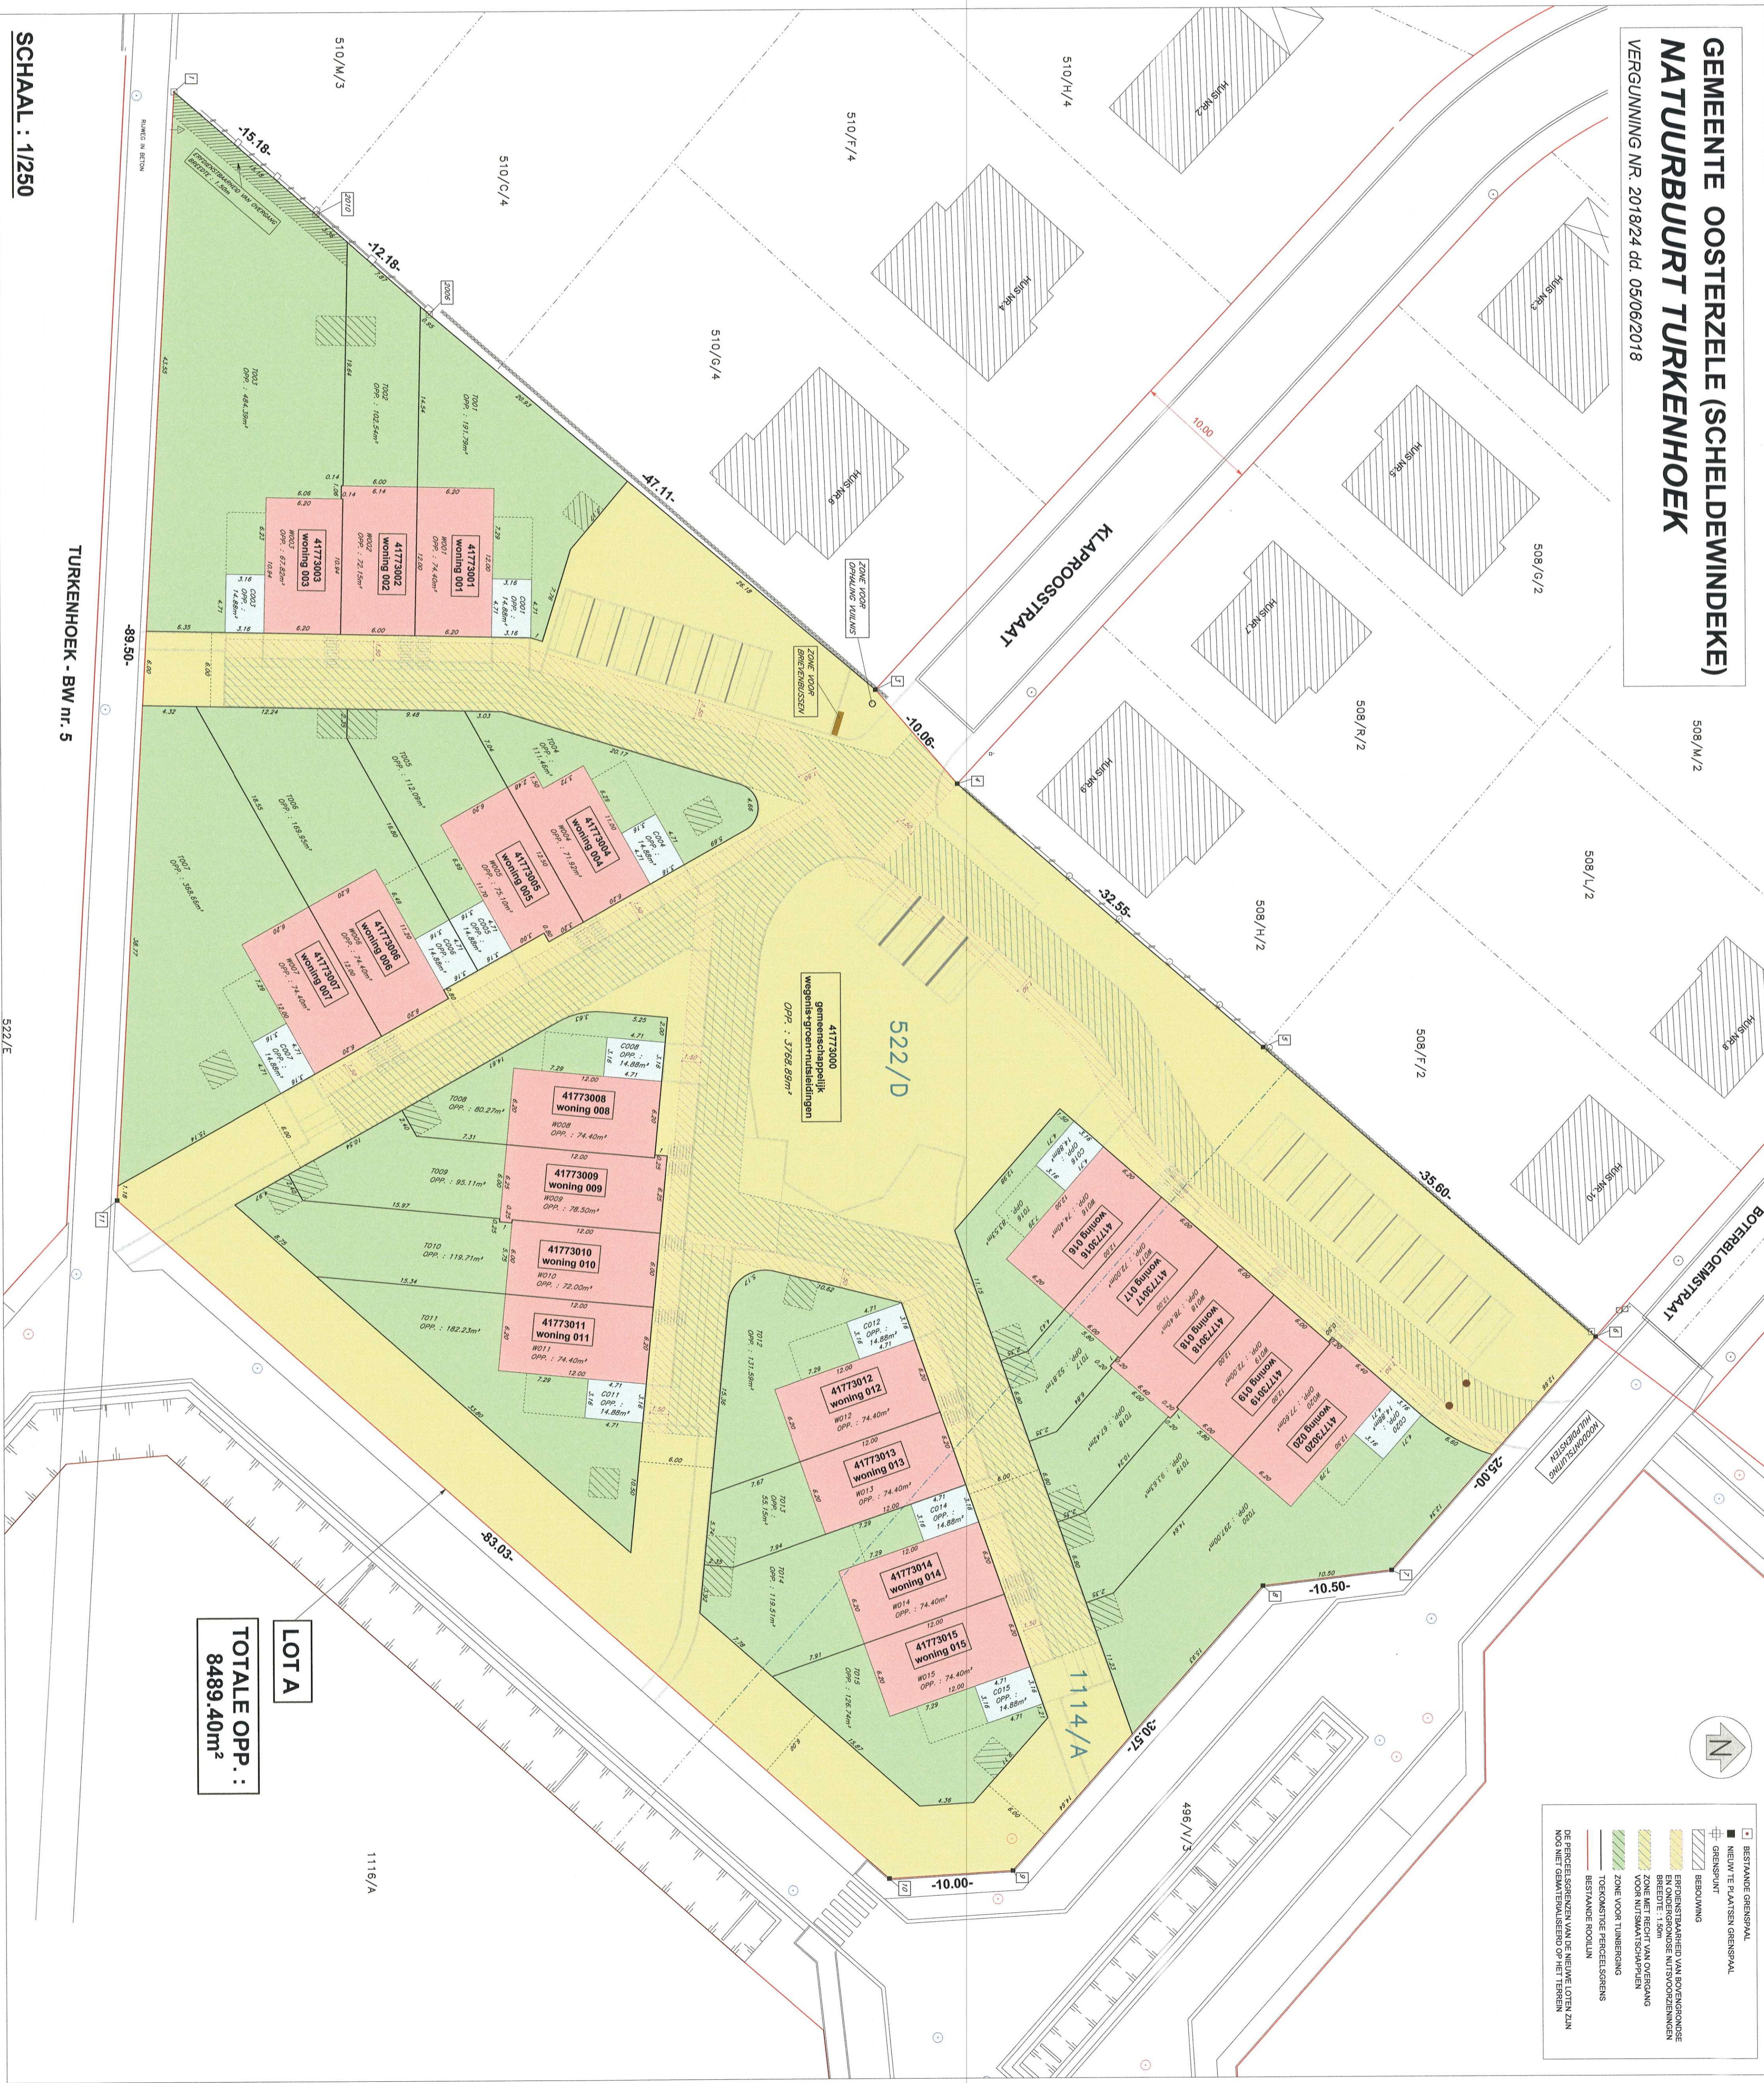

**LOT A**  
TOTALE OPP. :  
8489,40m<sup>2</sup>

SCHAAL : 1/250

- ▬ BESTAANDE GRENSPAAL
