


 

FUNDERING- & RIOLERINGSSCHEMA TOTAAL
Nieuwe toestand

GEMEENTE / STAD PROVINCE	OOSTERZELE OOST-VLAANDEREN	
BOUWPLAATS	BOERESTRAAT 23 9860 BALEGEM (OOSTERZELE)	
ONDERWERP	UITVOERINGSPLAN BOUWEN VAN 6 HALFOPEN EENGEZINSWONINGEN	
BOUWHEER	BEKAL INVEST bv	
PLAN schema fundering & riolering	INFO KADASTER	Afd. 2, Sectie C nr. 432G & 432M/deel
	PLAN NR.	1/4
	DATUM	06/02/2026
	SCHAAL	1/50 tenzij anders vermeld
WIJZIGINGEN / OPMERKINGEN		


Handtekening voor akkoord
BOUWHEER

Handtekening voor akkoord
ARCHITECT
voor Tom Mahieu Architect BVBA
Arch. Tom Mahieu, zaakvoerder



Se

tom mahieu architect
KANTOOR: MEERSPOORTSTEEG 1 BUS 201 9700 OUDENAARDE
T: 055 61 38 61 info@tommahieu.be BEP3 7370 3524 2567
RAVENSNDAL 18 - 9700 OUDENAARDE
RPR OUDENAARDE 0842.765.395 www.tommahieu.be

 

GRONDPLAN VERDIEPING TOTAAL
Nieuwe toestand

GEMEENTE / STAD PROVINCIE	OOSTERZELE OOST-VLAANDEREN		
BOUWPLAATS	BOERESTRAAT 23 9860 BALEGEM (OOSTERZELE)		
ONDERWERP	UITVOERINGSPLAN BOUWEN VAN 6 HALFOPEN EENGEZINSWONINGEN		
BOUWHEER	BEKAL INVEST bv		

PLAN grondplannen verdieping	INFO KADASTER	Atd. 2, Sectie C nrs. 432G & 432M/deel
	PLAN NR.	3/4
	DATUM	06/02/2026
	SCHAAL	1/50 tenzij anders vermeld

WIJZIGINGEN / OPMERKINGEN

- toevoeging buitenscreens (lot 5 & 6)
- aanzet technisch plan (lot 5 & 6)
- afwijkingen onderling staan in groen

Handtekening voor akkoord
BOUWHEER

Handtekening voor akkoord
ARCHITECT
voor Tom Mahieu Architect BVBA
Arch. Tom Mahieu, zaakvoerder


tom mahieu architect
KANTOOR - MEERSPOORTSTEEG 1 BUS 201 9700 OUDENAARDE
T: 055 61 38 61 info@tommahieu.be
RAVENSDAL 1B 9700 OUDENAARDE
BEK3 7370 3524 2567 RPE OUDENAARDE 0842.765.375
www.tommahieu.be




VOORGEVEL TOTAAL
Nieuwe toestand




ACHTERGEVEL TOTAAL
Nieuwe toestand

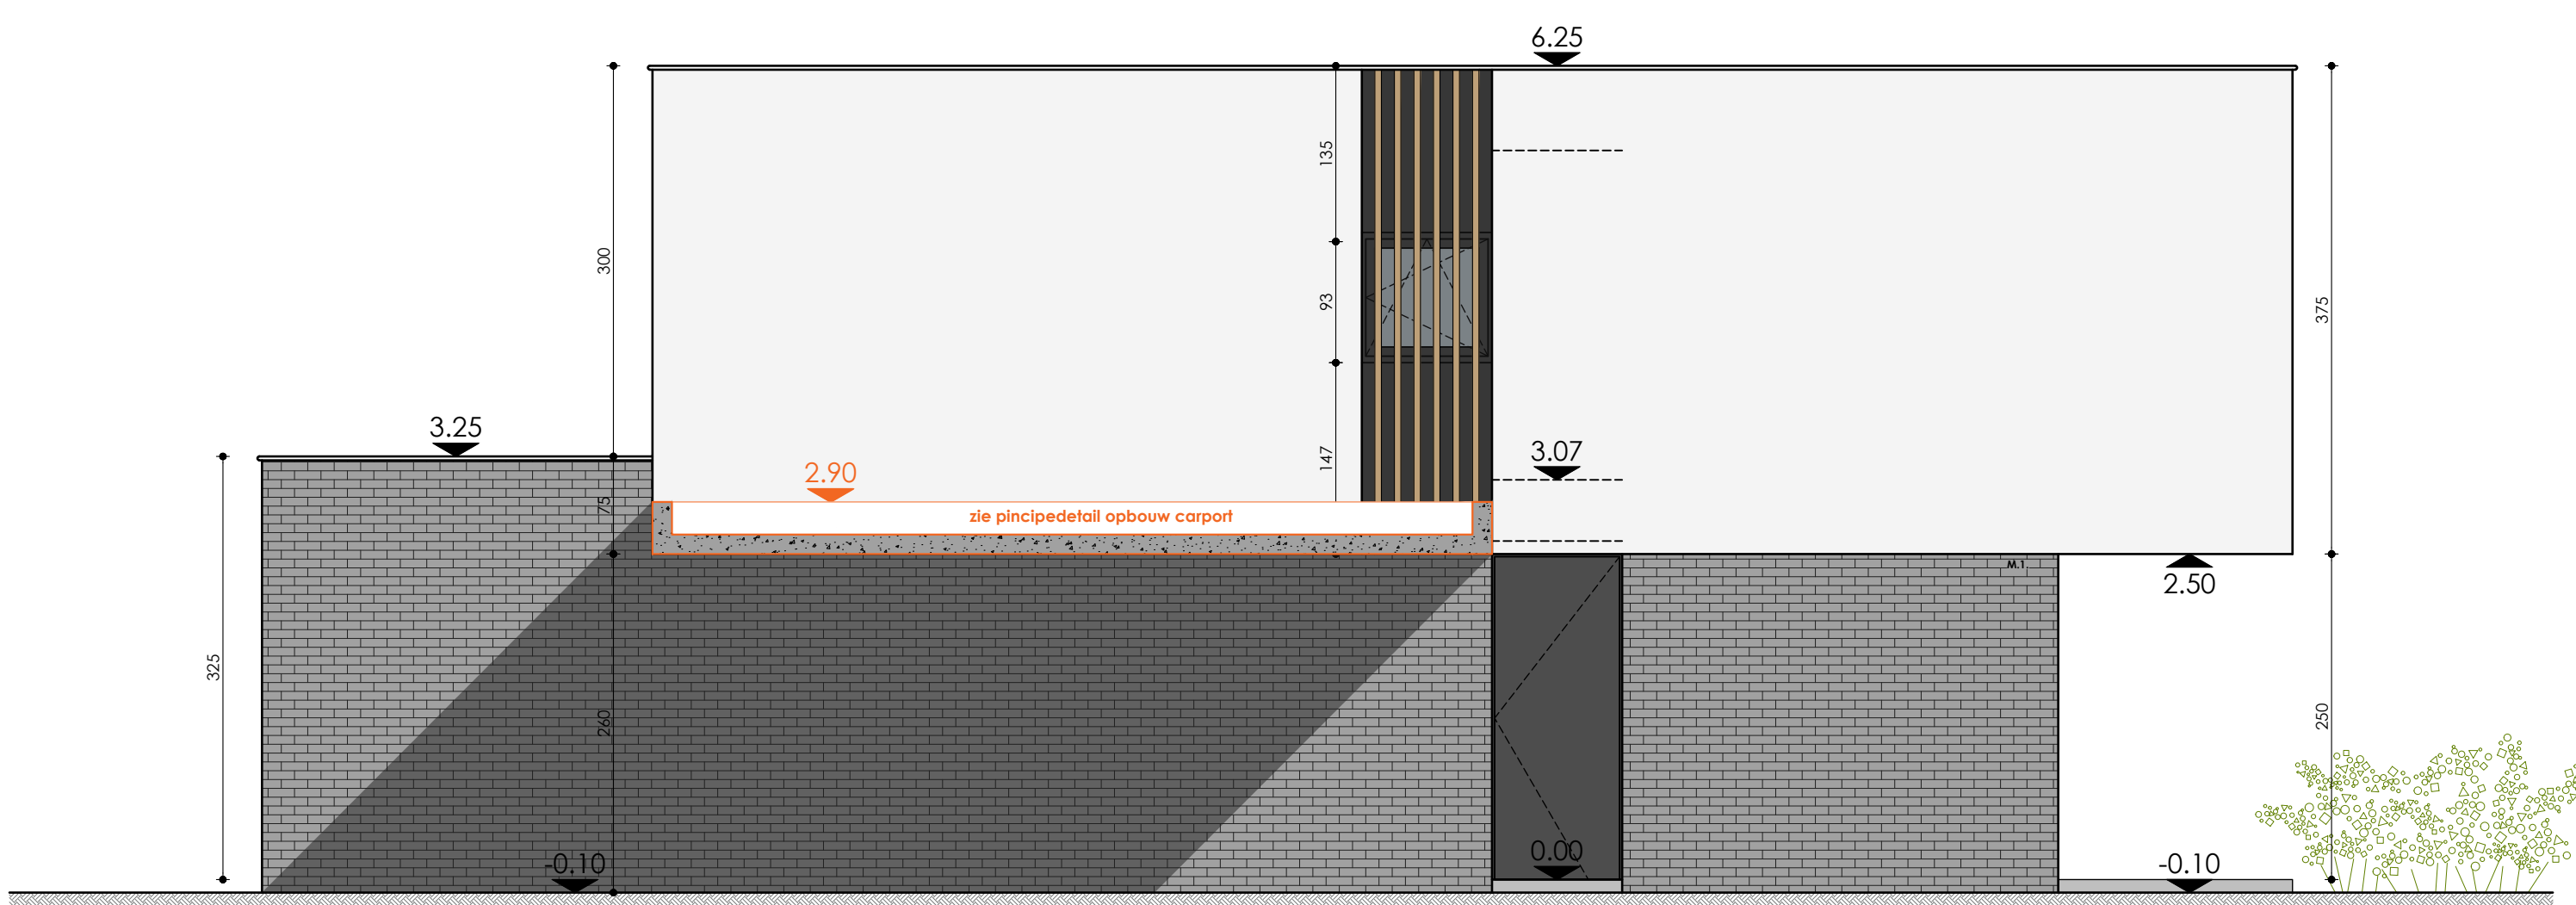


ZIJGEVEL LINKS : WONING 1
Nieuwe toestand

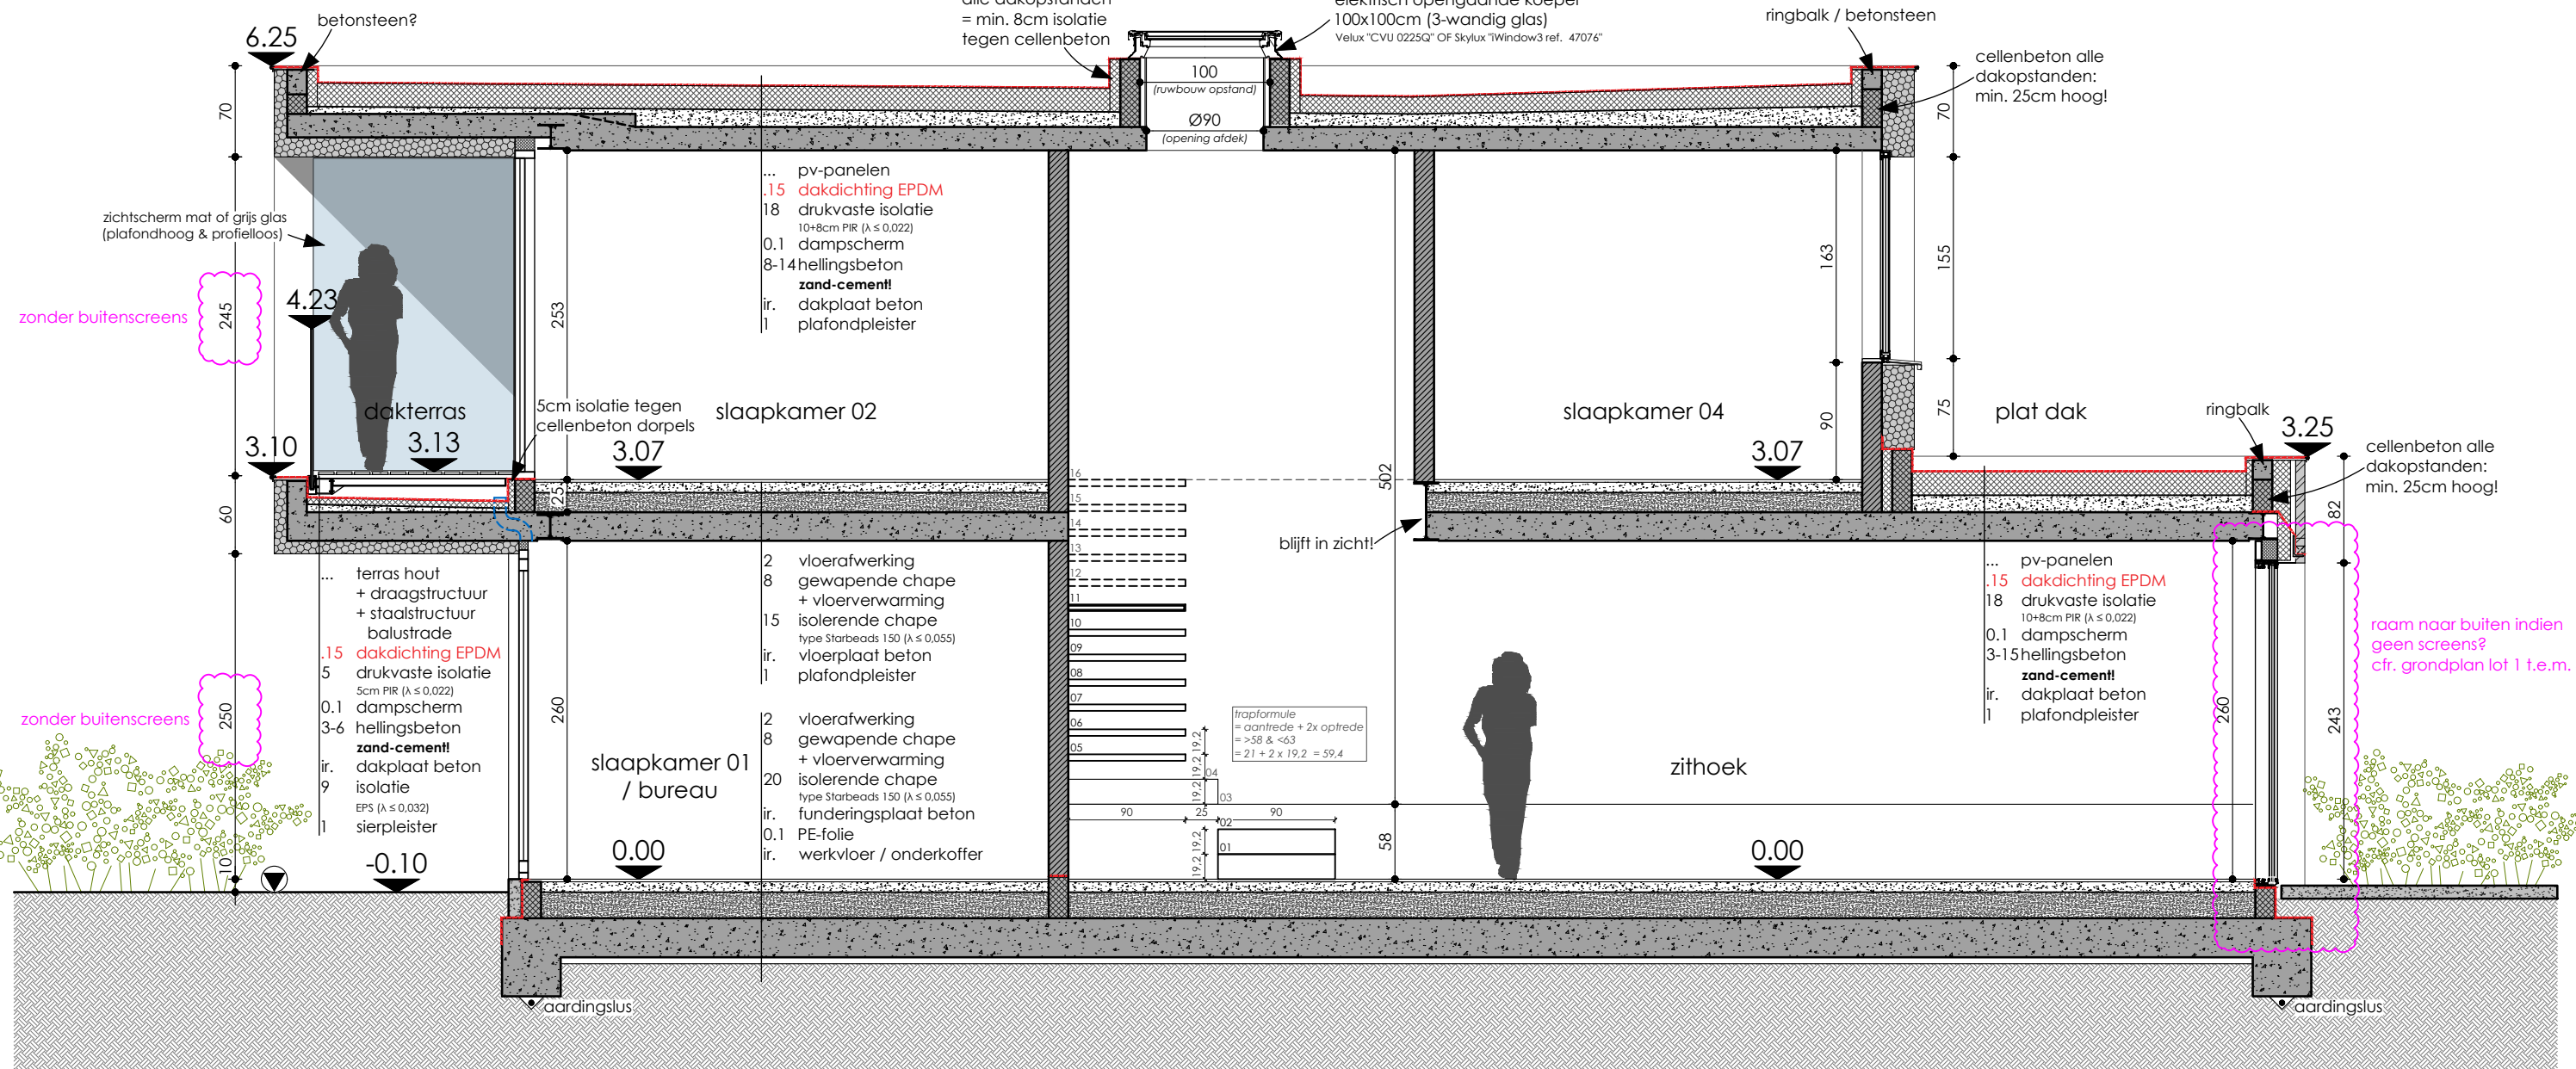


DOORSNEDE B **zonder buitenscreens**
Nieuwe toestand

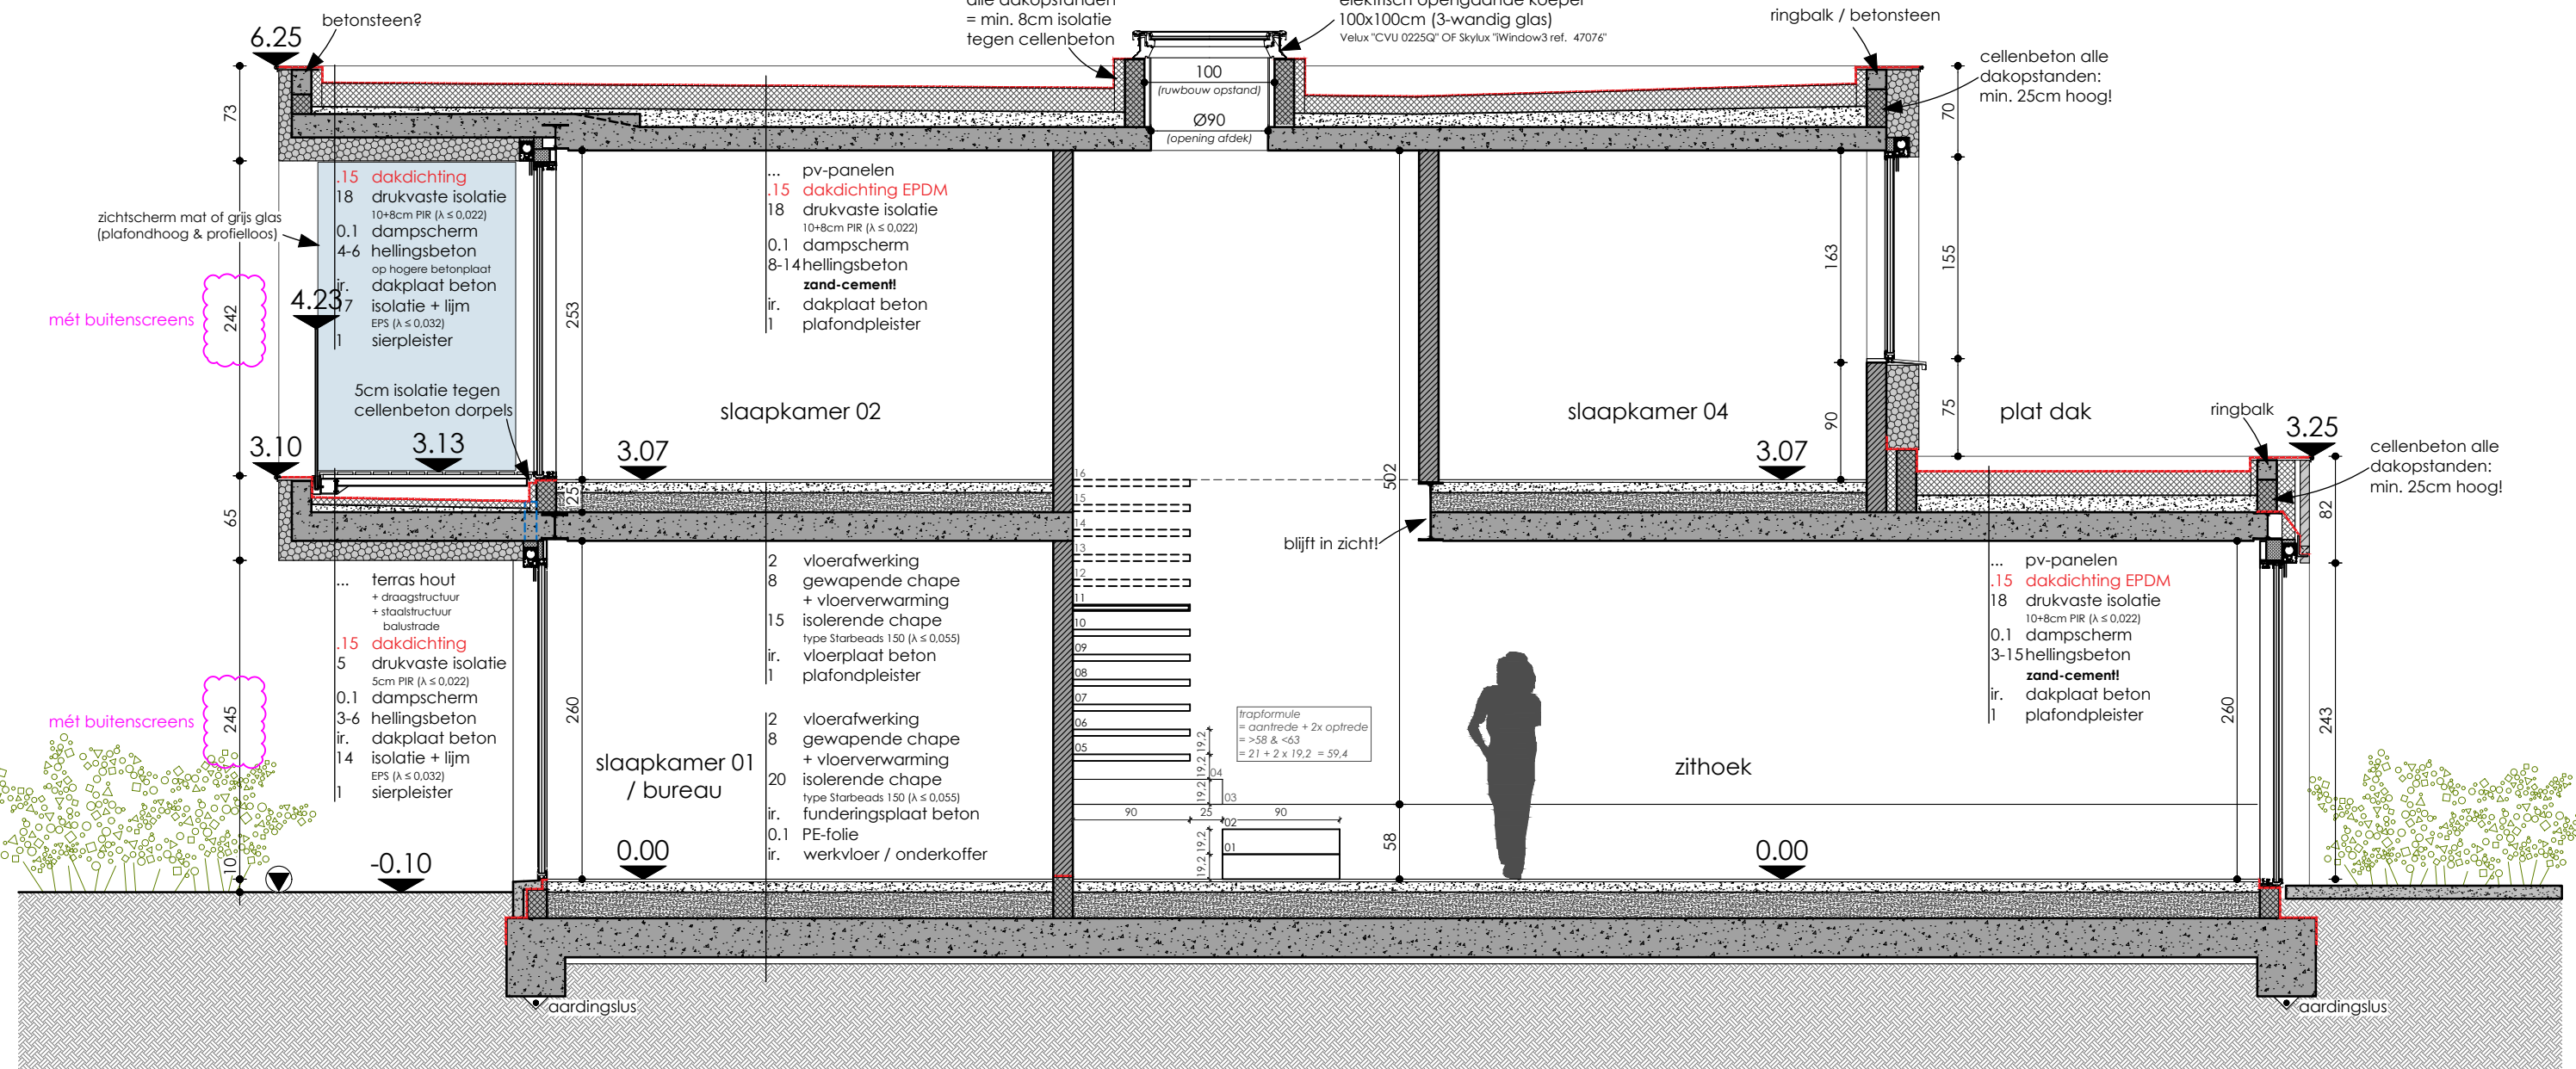


DOORSNEDE B **mét buitenscreens**
Nieuwe toestand

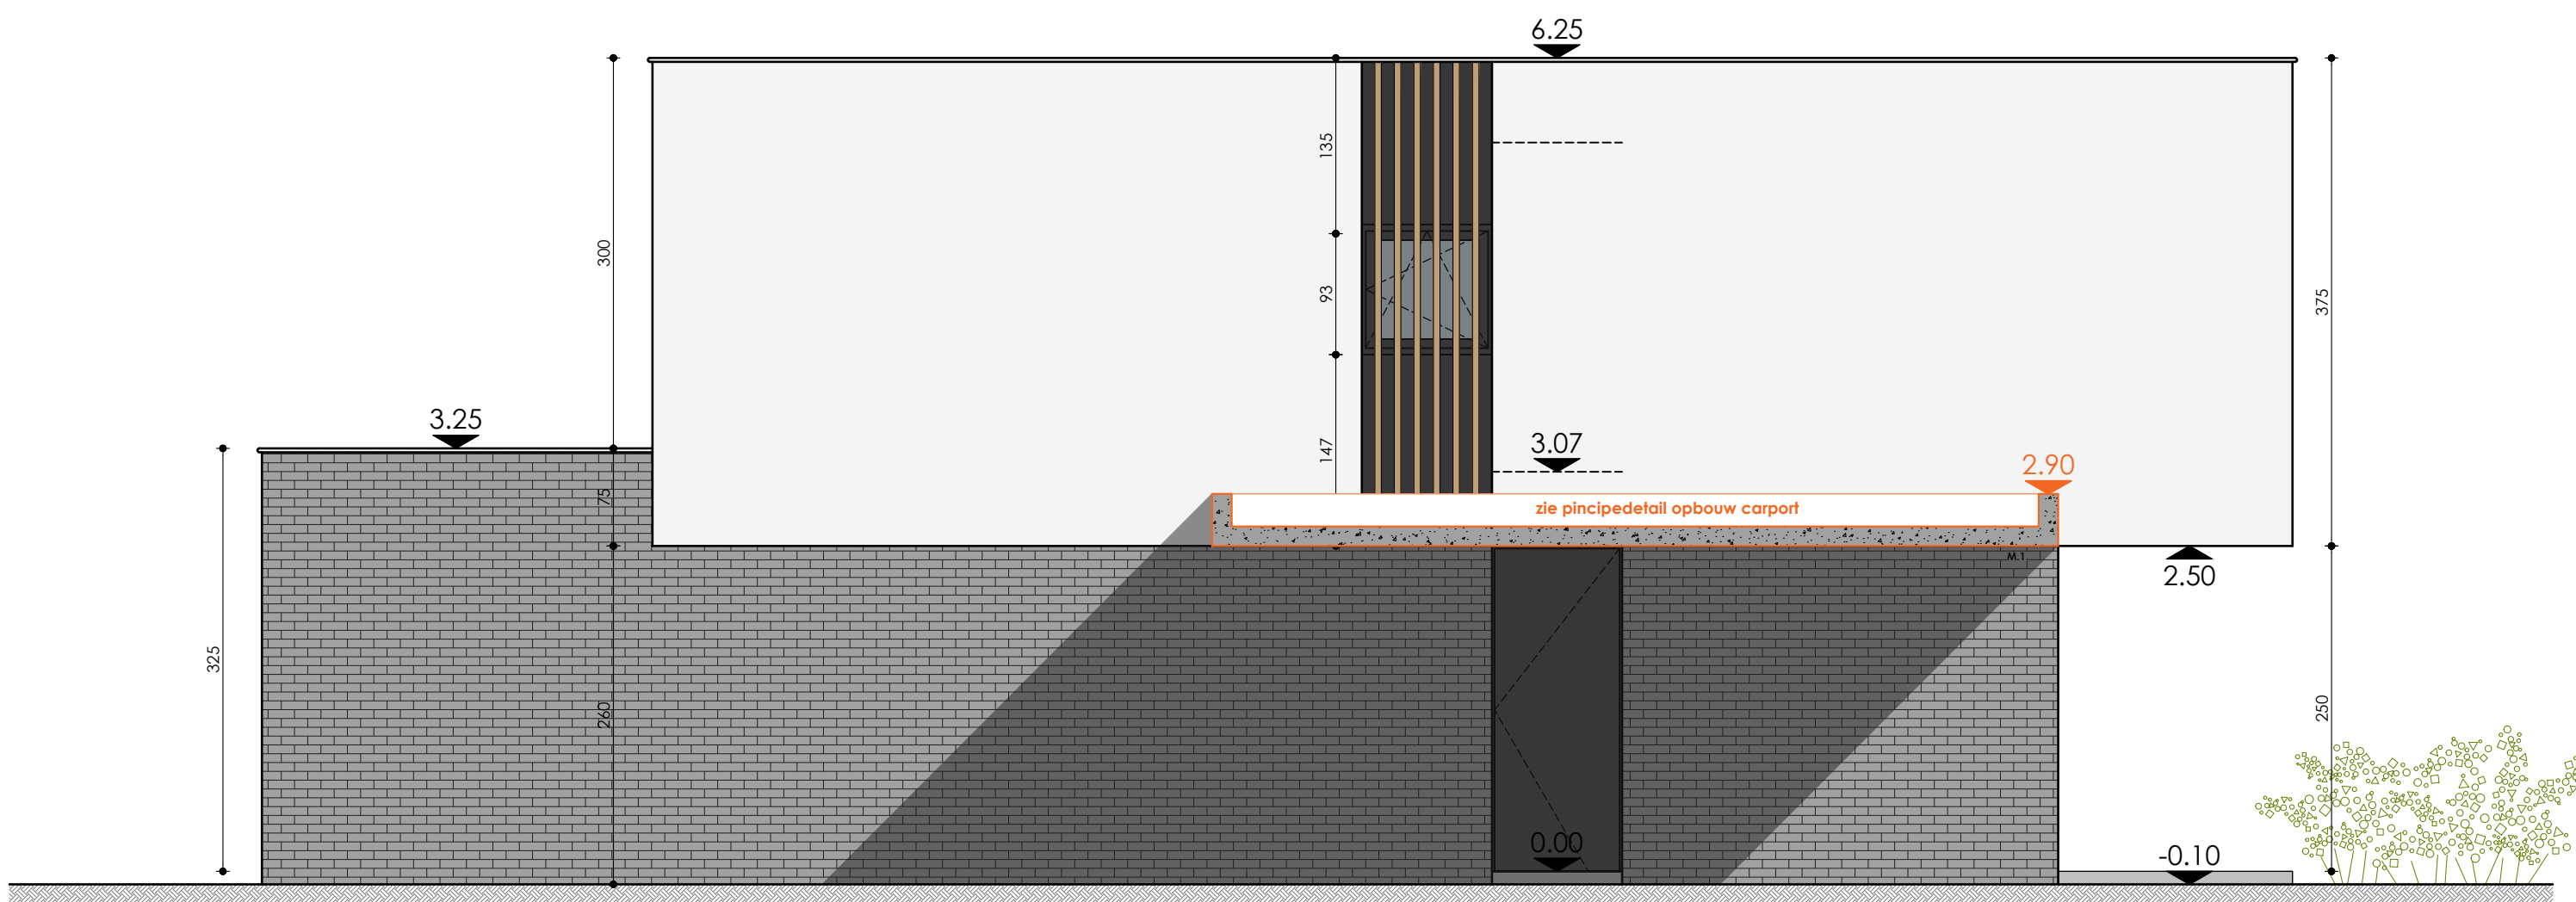


ZIJGEVEL LINKS : WONING 3
Nieuwe toestand

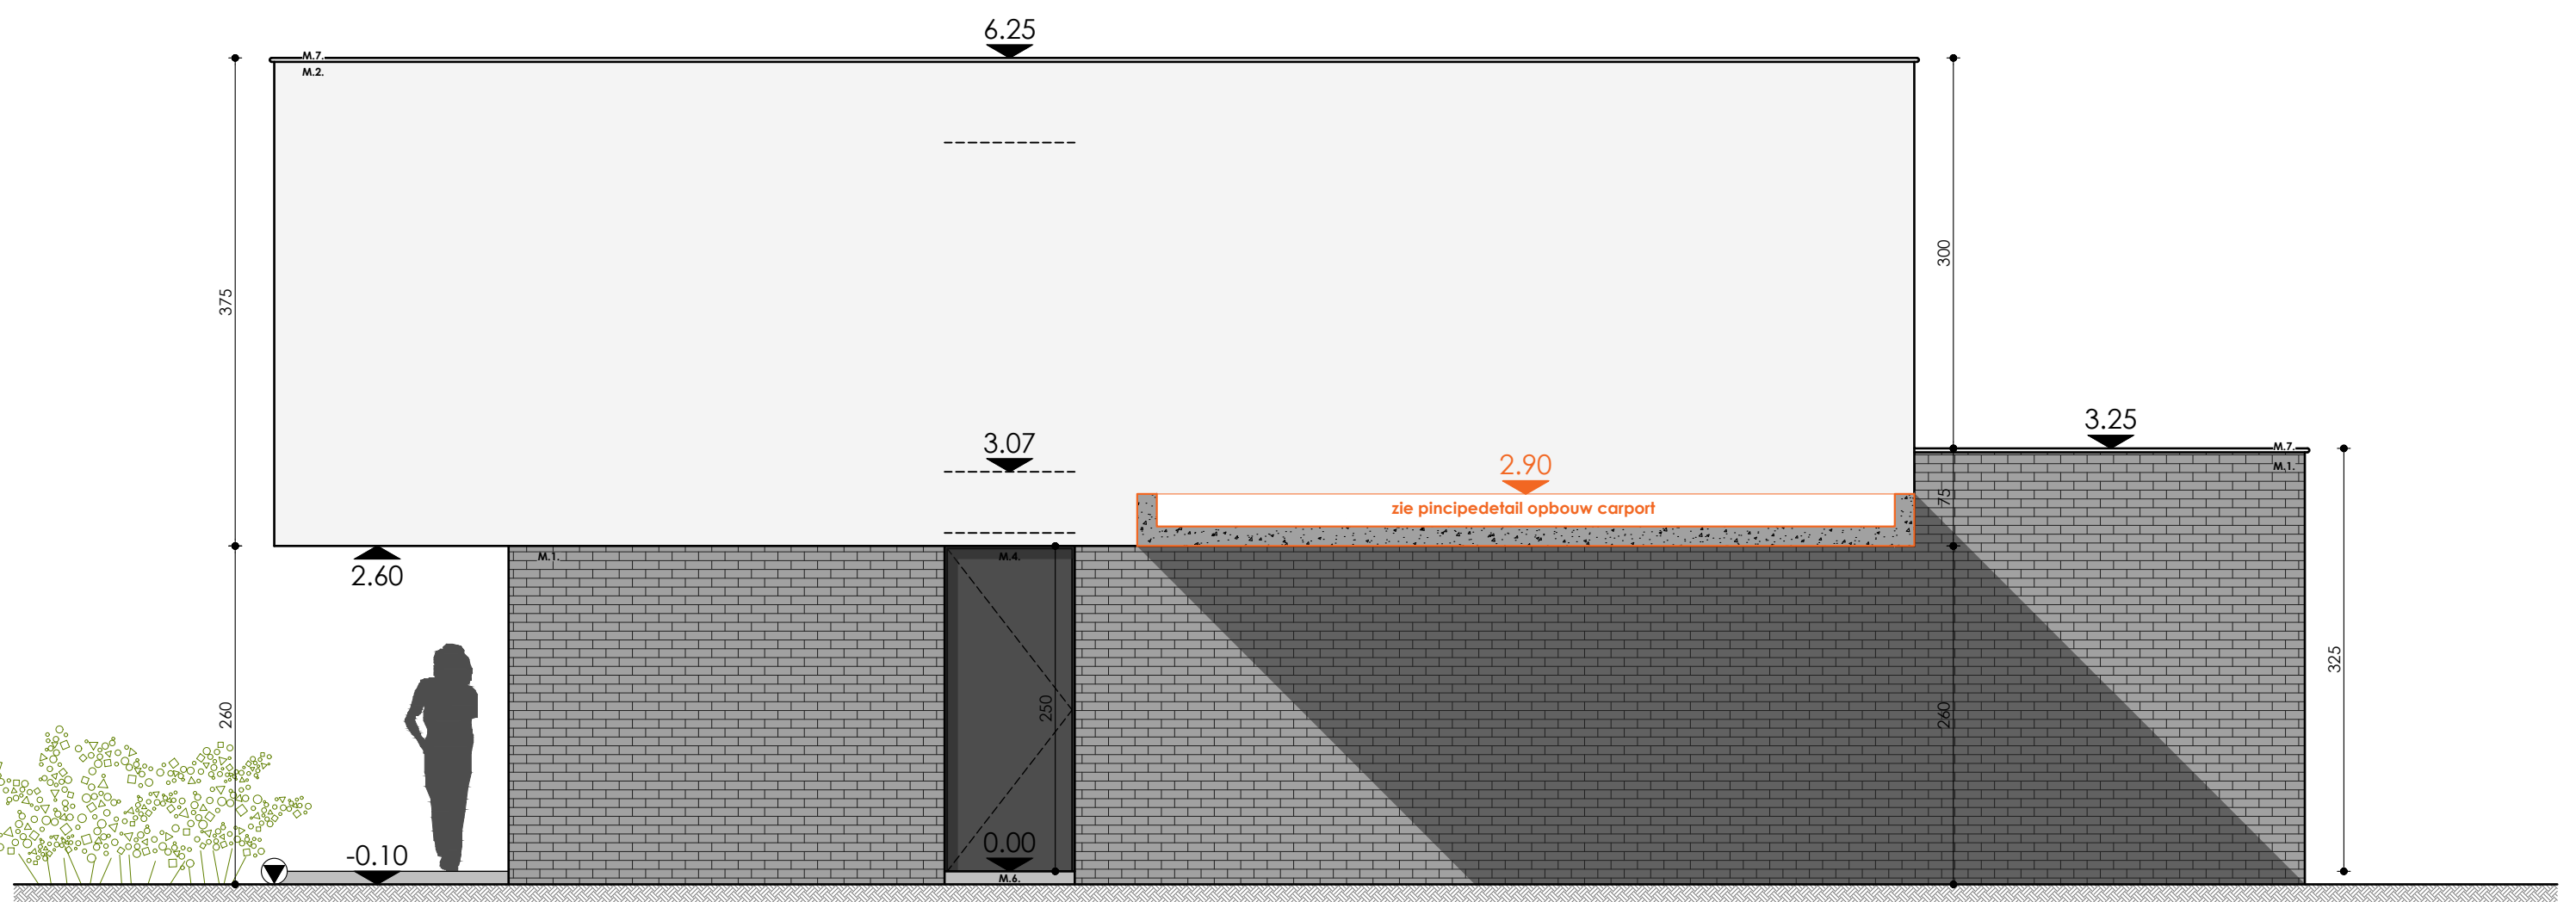


ZIJGEVEL RECHTS : WONING 4
Nieuwe toestand

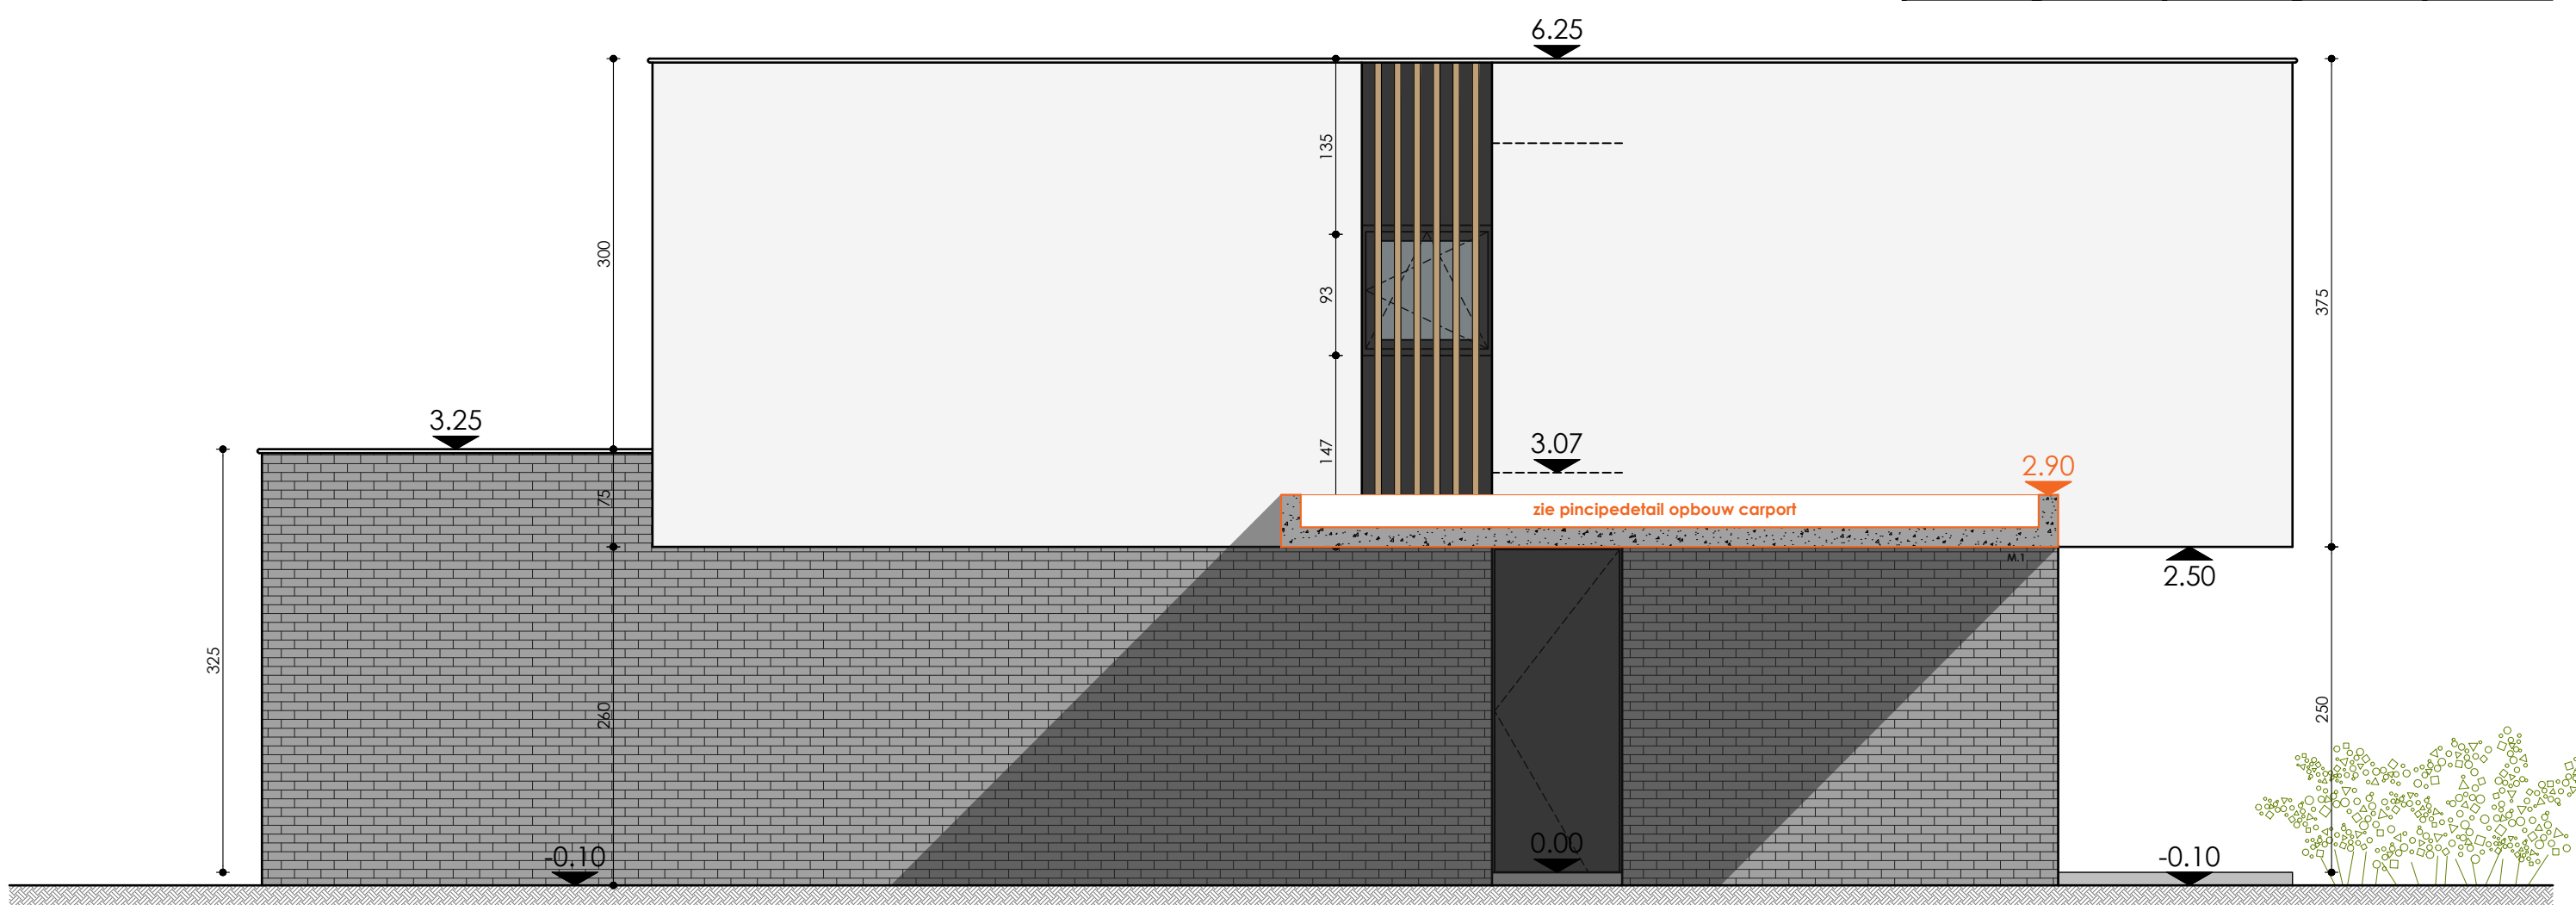

ZIJGEVEL LINKS : WONING 5
Nieuwe toestand

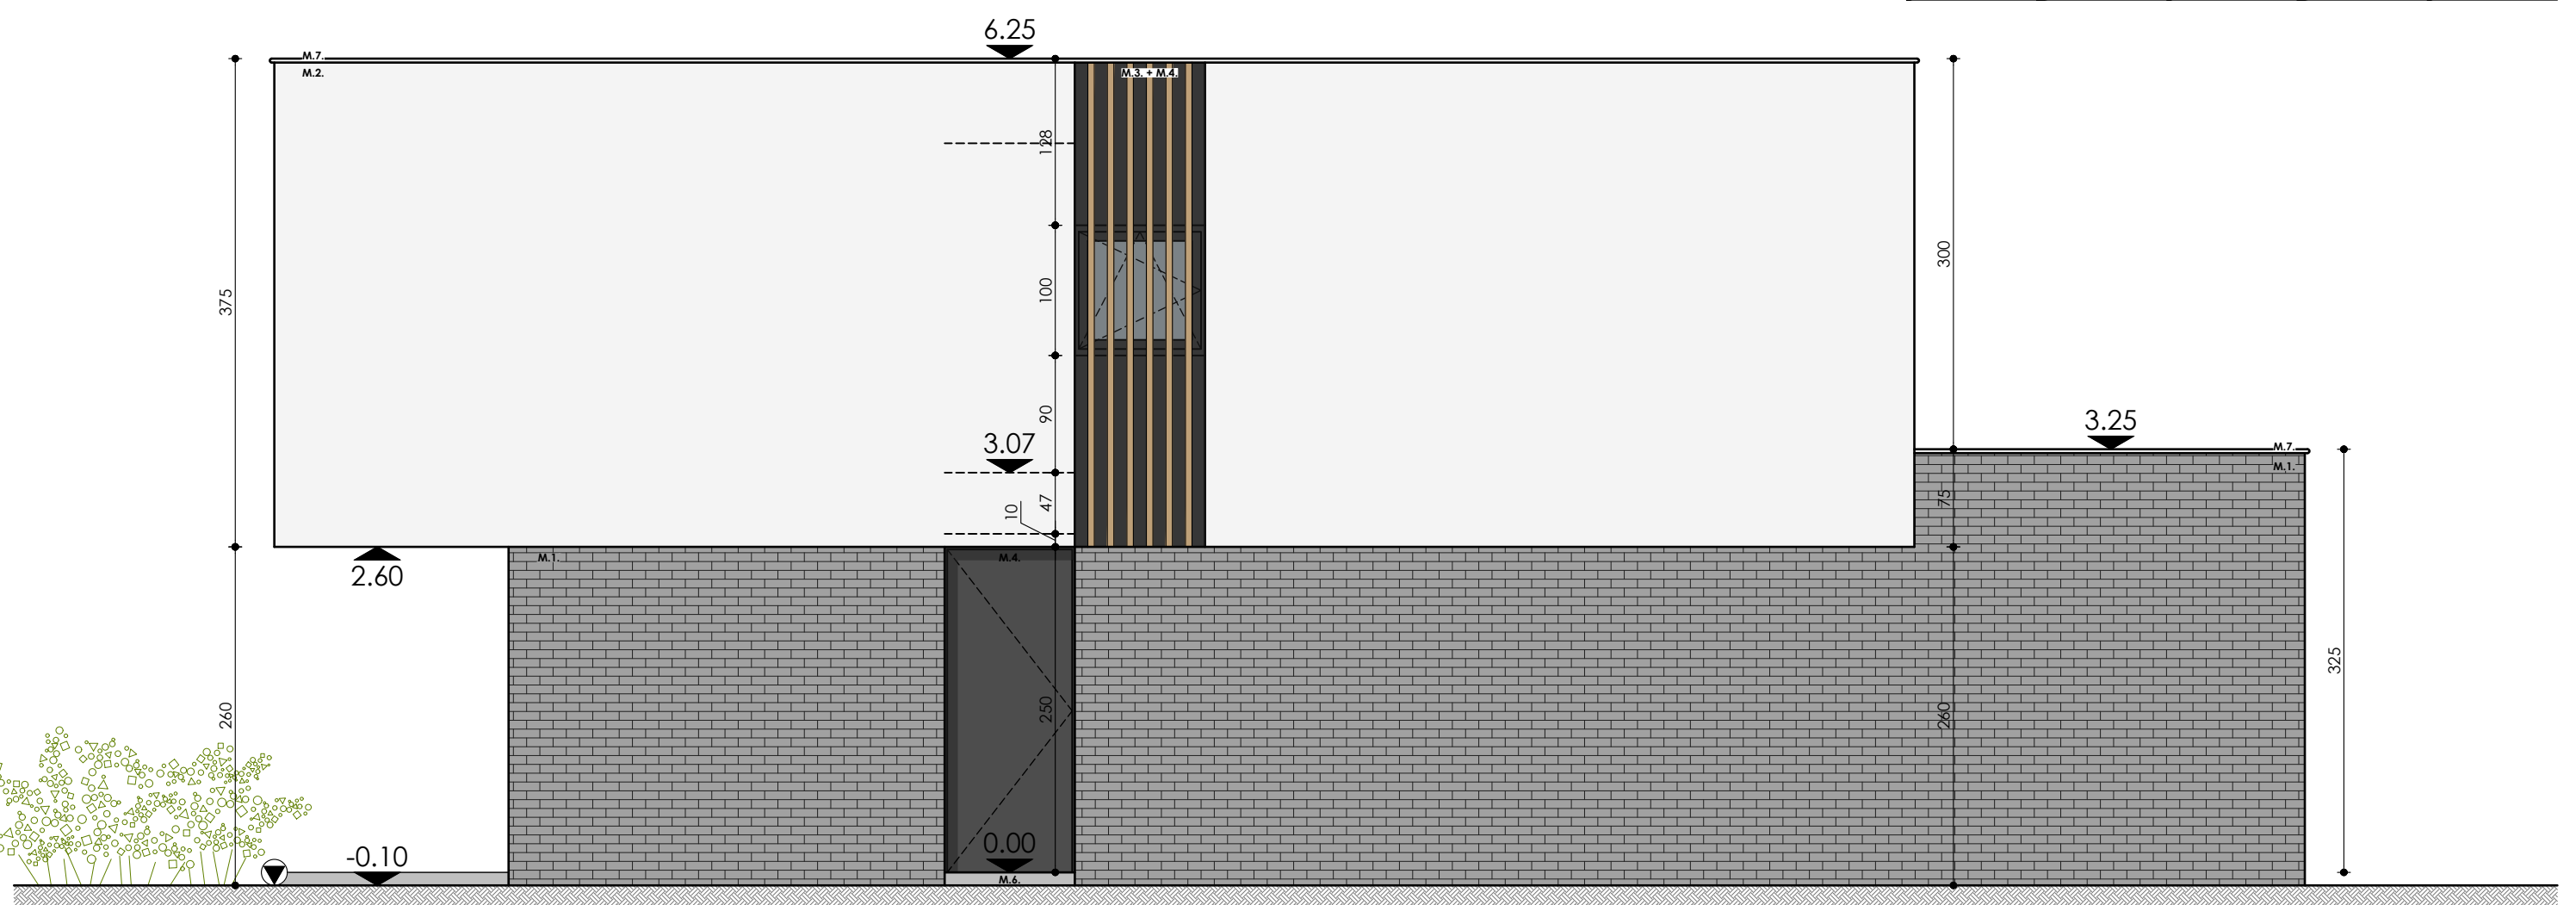

ZIJGEVEL RECHTS : WONING 6
Nieuwe toestand

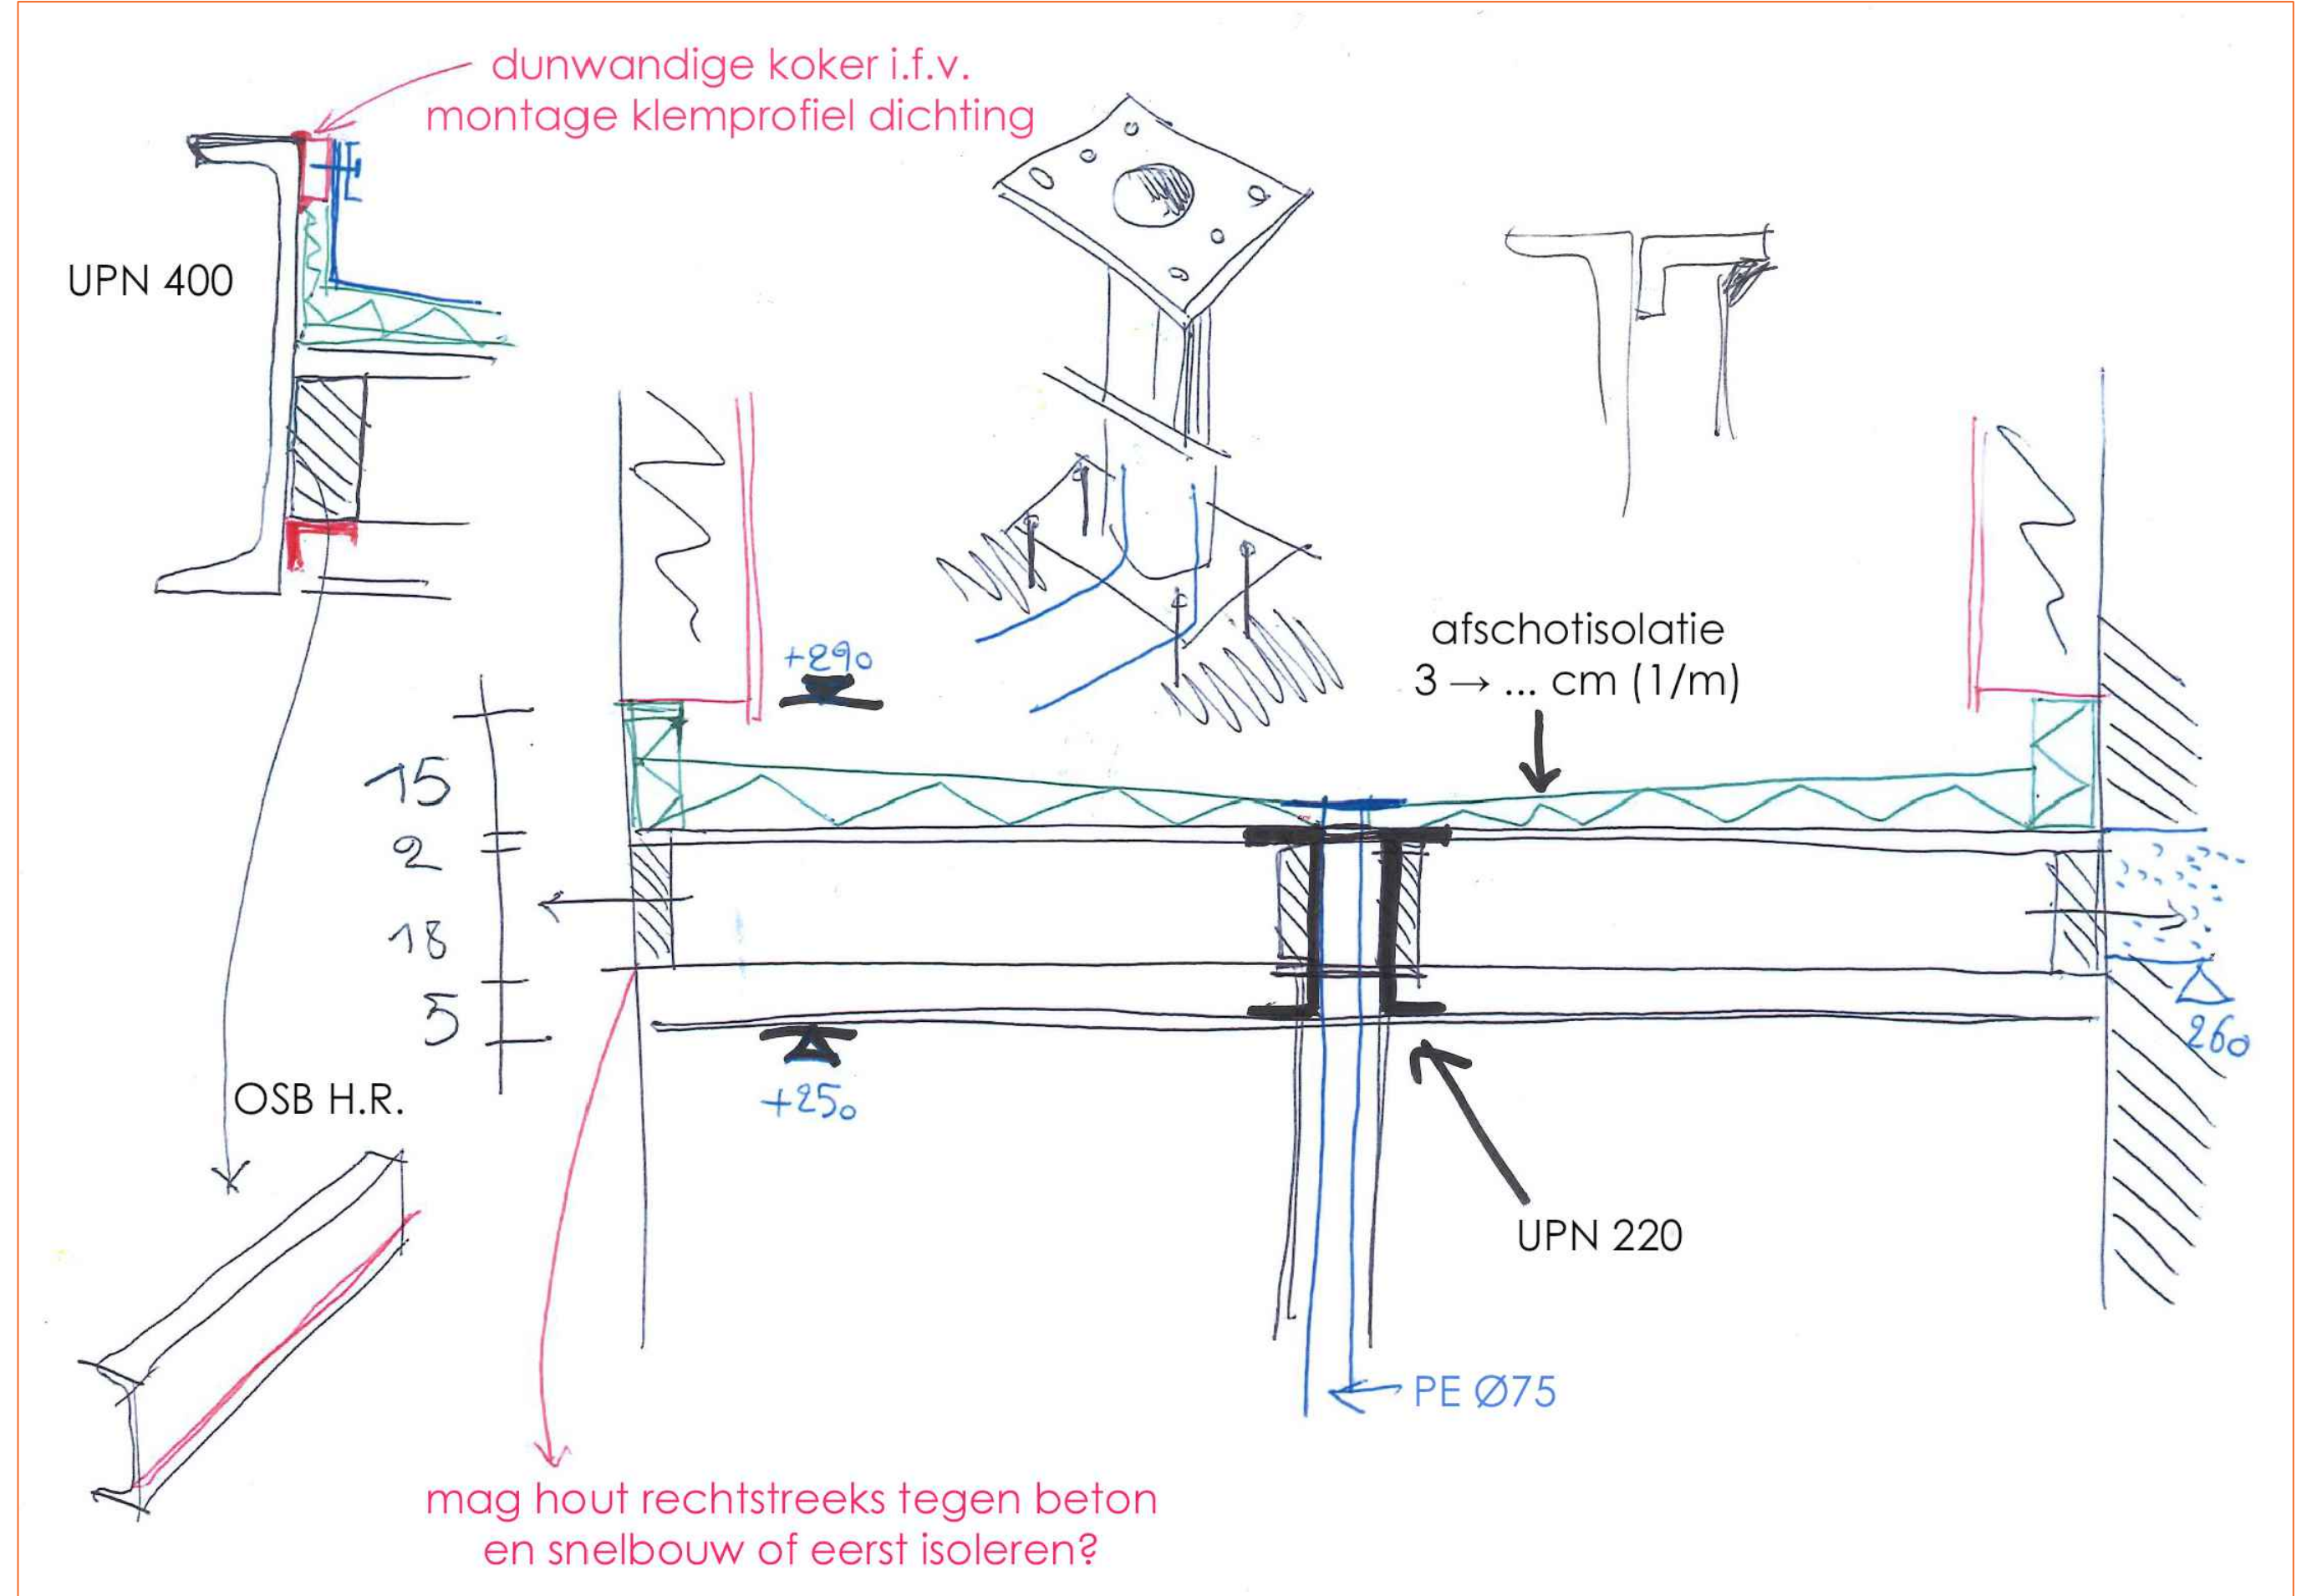

PRINCIPE DOORSNEDE CARPORTS

GEMEENTE / STAD PROVINCIE	OOSTERZELE OOST-VLAANDEREN	
BOUWPLAATS	BOERESTRAAT 23 9860 BALEGEM (OOSTERZELE)	
ONDERWERP	UITVOERINGSPLAN BOUWEN VAN 6 HALFOPEN EENGESZINSWONINGEN	
BOUWHEER	BEKAL INVEST bv	
PLAN gevelaanzichten doorsnedes	INFO KADASTER PLAN NR. DATUM SCHAAL	Afd. 2, Sectie C nrs. 432G & 432M/deel 4/4 06/02/2026 1/50 tenzij anders vermeld
WIJZIGINGEN / OPMERKINGEN - toevoeging buitenscreens (lot 5 & 6) (snedes & gevels loten 1 t.e.m. 4 nog niet aangepast)	Handtekening voor akkoord BOUWHEER	Handtekening voor akkoord ARCHITECT voor Tom Mahieu Architect BVBA Arch. Tom Mahieu, z.s.v.v.



KANTOOR • MEERSPOORTSTREEK | BUS 201
1.055 0 138 41 info@tommahieu.be

9700 OUDENAARDE
029 7370 3224 2567



RAVENSDAL 18 • 9700 OUDENAARDE
898 OUDENAARDE 0462 765 395 www.tommahieu.be